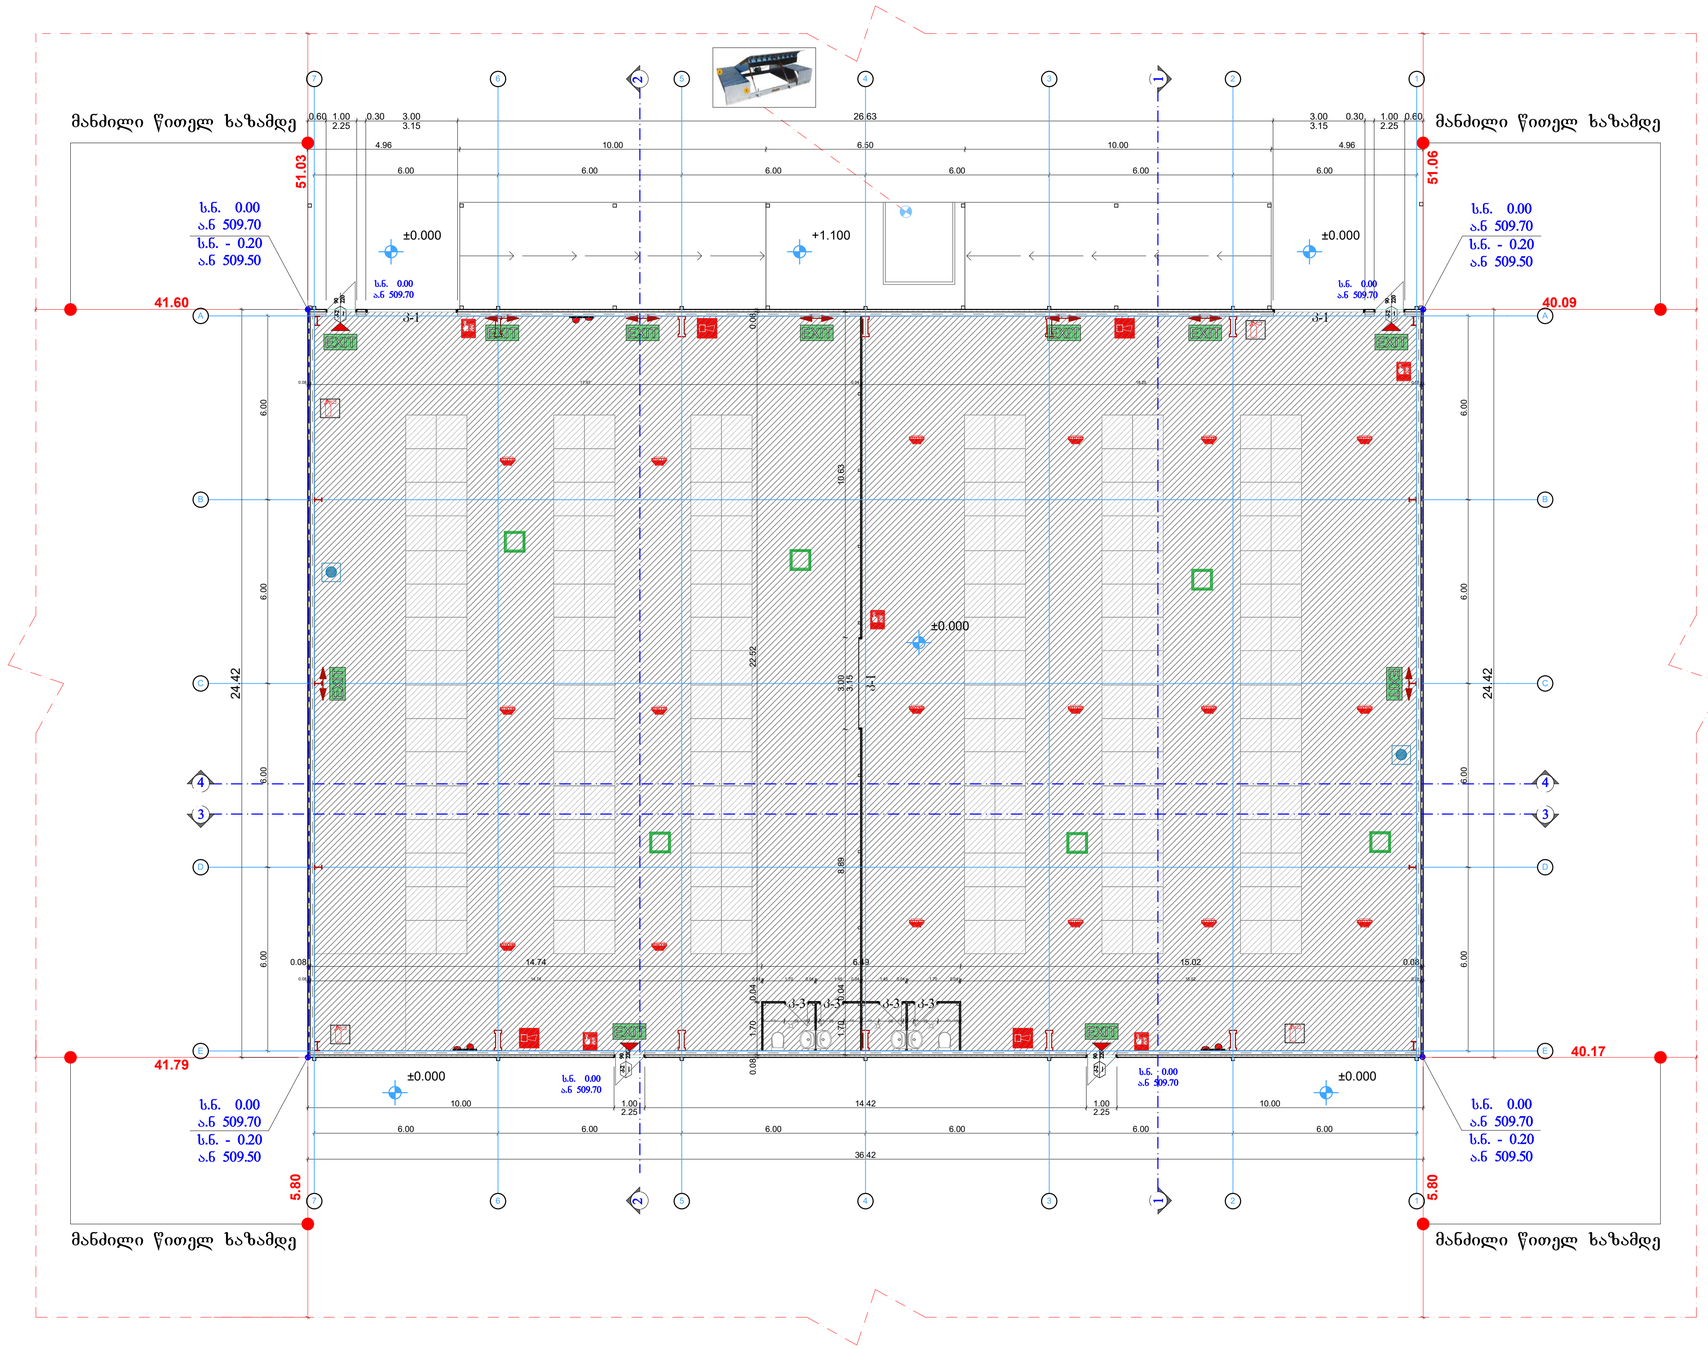


ფორმატი PAPER SIZE	ხელშეკრულება № CONTRACT №	პროექტის № PROJECT №	ფაილის სახელი FILE NAME
A-1			ORKHEVI

პირობითი აღნიშვნები

± 0.000/509.700 საპროექტო ნიშნული

არსებული ნიშნული

ჭრილის ხაზი

ღერძის ხაზი

შენიშვნები NOTES

1. ნახაზზე ზომები მოცემულია მეტრებში;

2. ნახაზზე ქვედა ცვლილება მშენებლობისას შეთანხმებული უნდა იყოს პროექტის ავტორთან;

3. ფურცლის კორექტირებით ავტომატურად უქმდება წინა ვარიანტი;

ექსპლიკაცია EQSPLIKATION

1. სახაწყობე სივრცე სარეკლამო პროდუქციისთვის;

2. სახაწყობე სივრცე ვადაგასული პროდუქციისთვის;

3. საოფისე სივრცე;

4. სამზარეულო;

5. WC;


6. დამხმარე სათავსო;

დამკვეთი CLIENT	შპს "გლ+" ს/კ: 204552224 მის.: საქართველო, ქ. თბილისი, თ.ჩანტლაძის I შეს. №12	
პროექტი PROJECT	სახაწყობე შენობა ორხევში	
მისამართი ADRESS	ქ. თბილისი, ორხევის სამრეწველო ზონა (ს.კ. 01.19.17.001.046)	
შეასრულა:		ხელმოწერა
ე. ზივზივაძე		



თბილისი 2020წ

არქიტექტურული ნაწილი			ARCHITECTURE
მაშტაბი SCALE	1:100	თარიღი DATE OF ISSUE	
ნახაზი DRWG.	გეგმა 0.000 ნიშნულზე		
სტადია STAGE		ინდექსი INDEX	
მუშა			

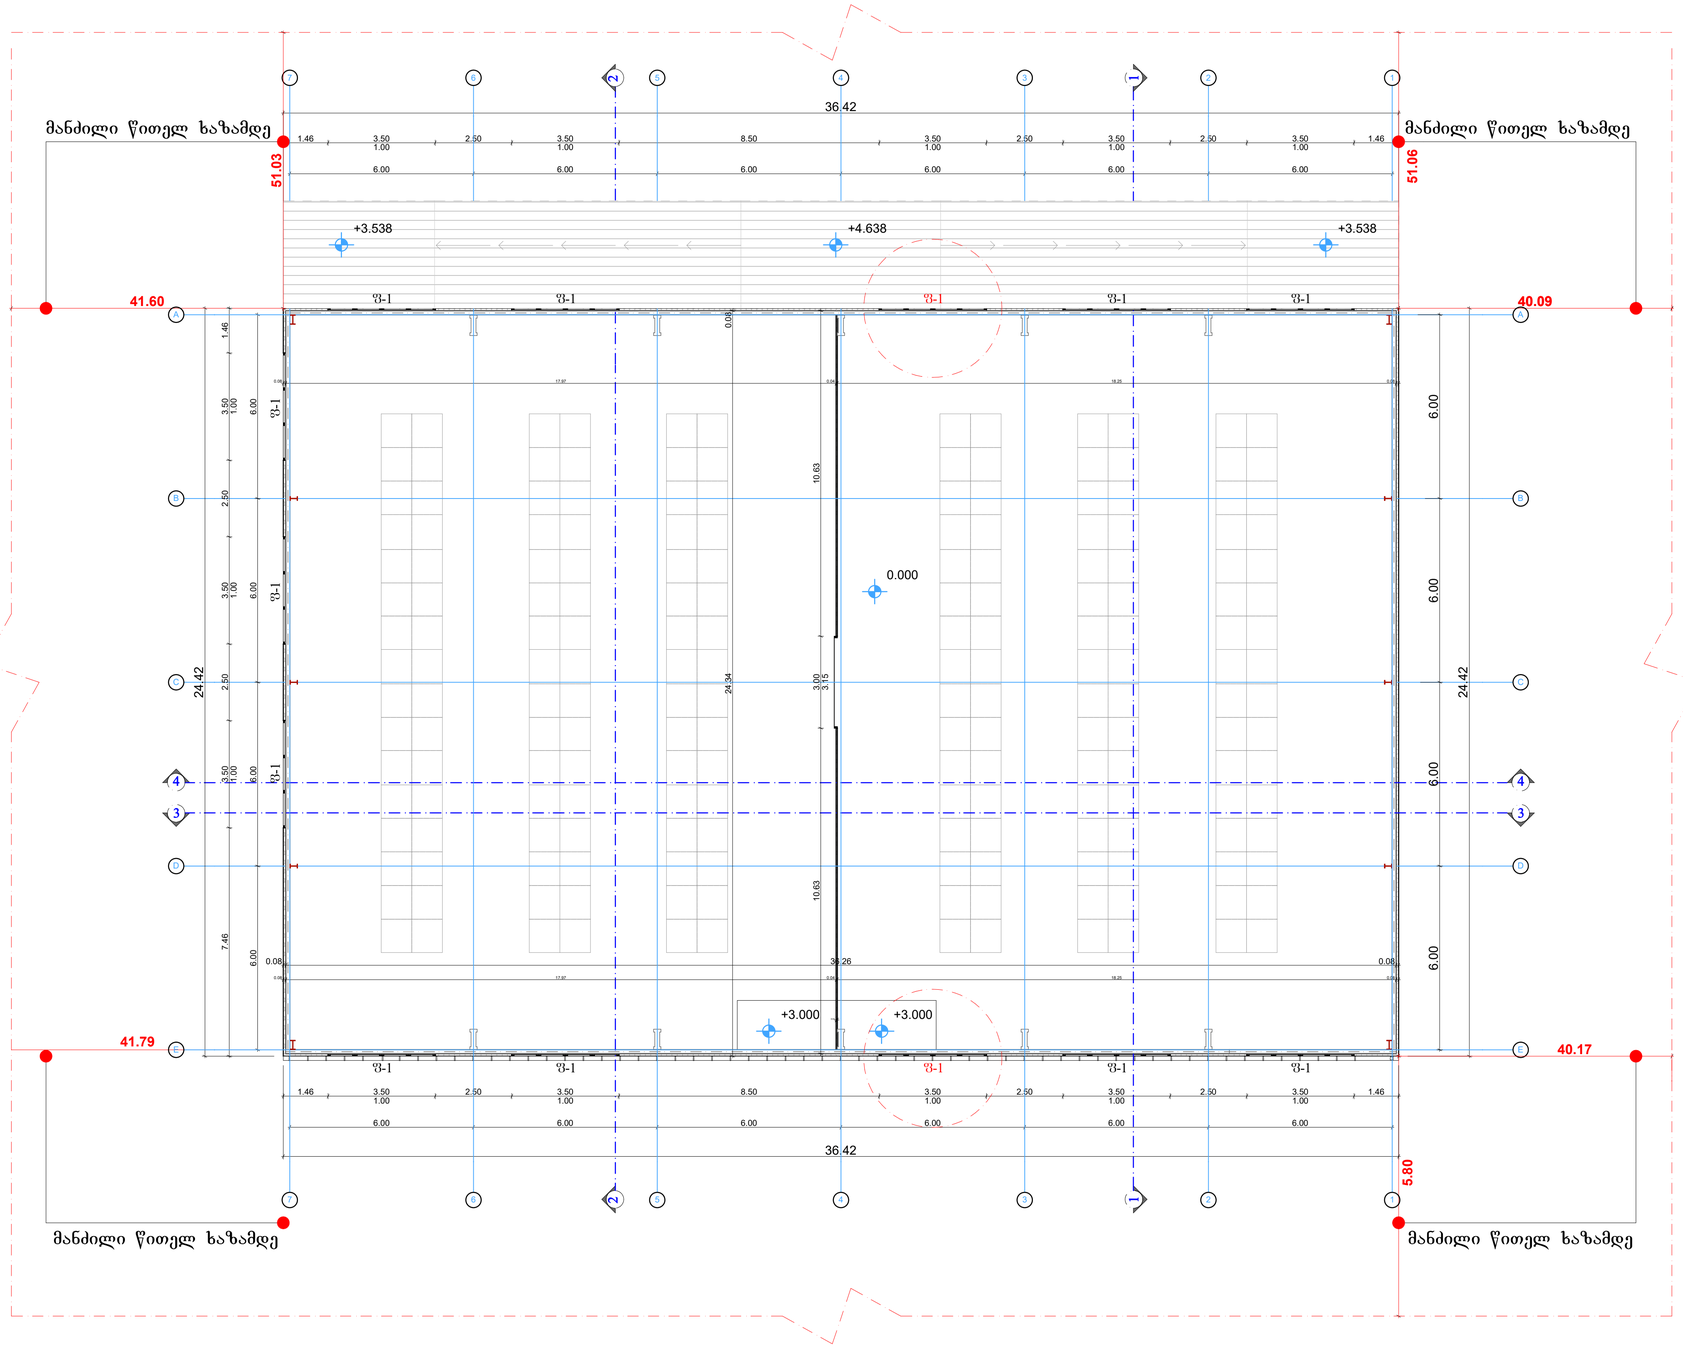

ფორმატი PAPER SIZE	დაკვეთა № CONTRACT №	პროექტის № PROJECT №	ფაილის სახელი FILE NAME
A-1			ORKHEVI

პირობითი აღნიშვნები

± 0.000/509.700 საპროექტო ნიშნული

არსებული ნიშნული

ჭრილის ხაზი

ღერძის ხაზი

შენიშვნები NOTES

1. ნახაზზე ზომები მოცემულია მეტრებში;

2. ნახაზზე ყველა ცვლილება მშენებლობისას შეთანხმებული უნდა იყოს პროექტის ავტორთან;

3. ფურცლის კორექტირებით ავტომატურად უქმდება წინა ვარიანტი;

ექსპლიკაცია EQSPLIKATION

დამკვეთი CLIENT	შპს "გლ+" ს/კ: 204552224 მის.: საქართველო, ქ. თბილისი, თ.ჭანტლაძის I შეს. №12
პროექტი PROJECT	სახაწყობე შენობა ორხევში
მისამართი ADRESS	ქ. თბილისი, ორხევის სამრეწველო ზონა (ს.კ. 01.19.17.001.046)

შეასრულა:		ხელმოწერა
გ. ზივზივაძე		




თბილისი 2020წ

არქიტექტურული ნაწილი ARCHITECTURE

შკალა SCALE	1:100	თარიღი DATE OF ISSUE	

ნახაზი DRWG. ფანჯრების განლაგების სქემა +6.100 ნიშნულზე

სტადია STAGE	ინდექსი INDEX	
მუშა		

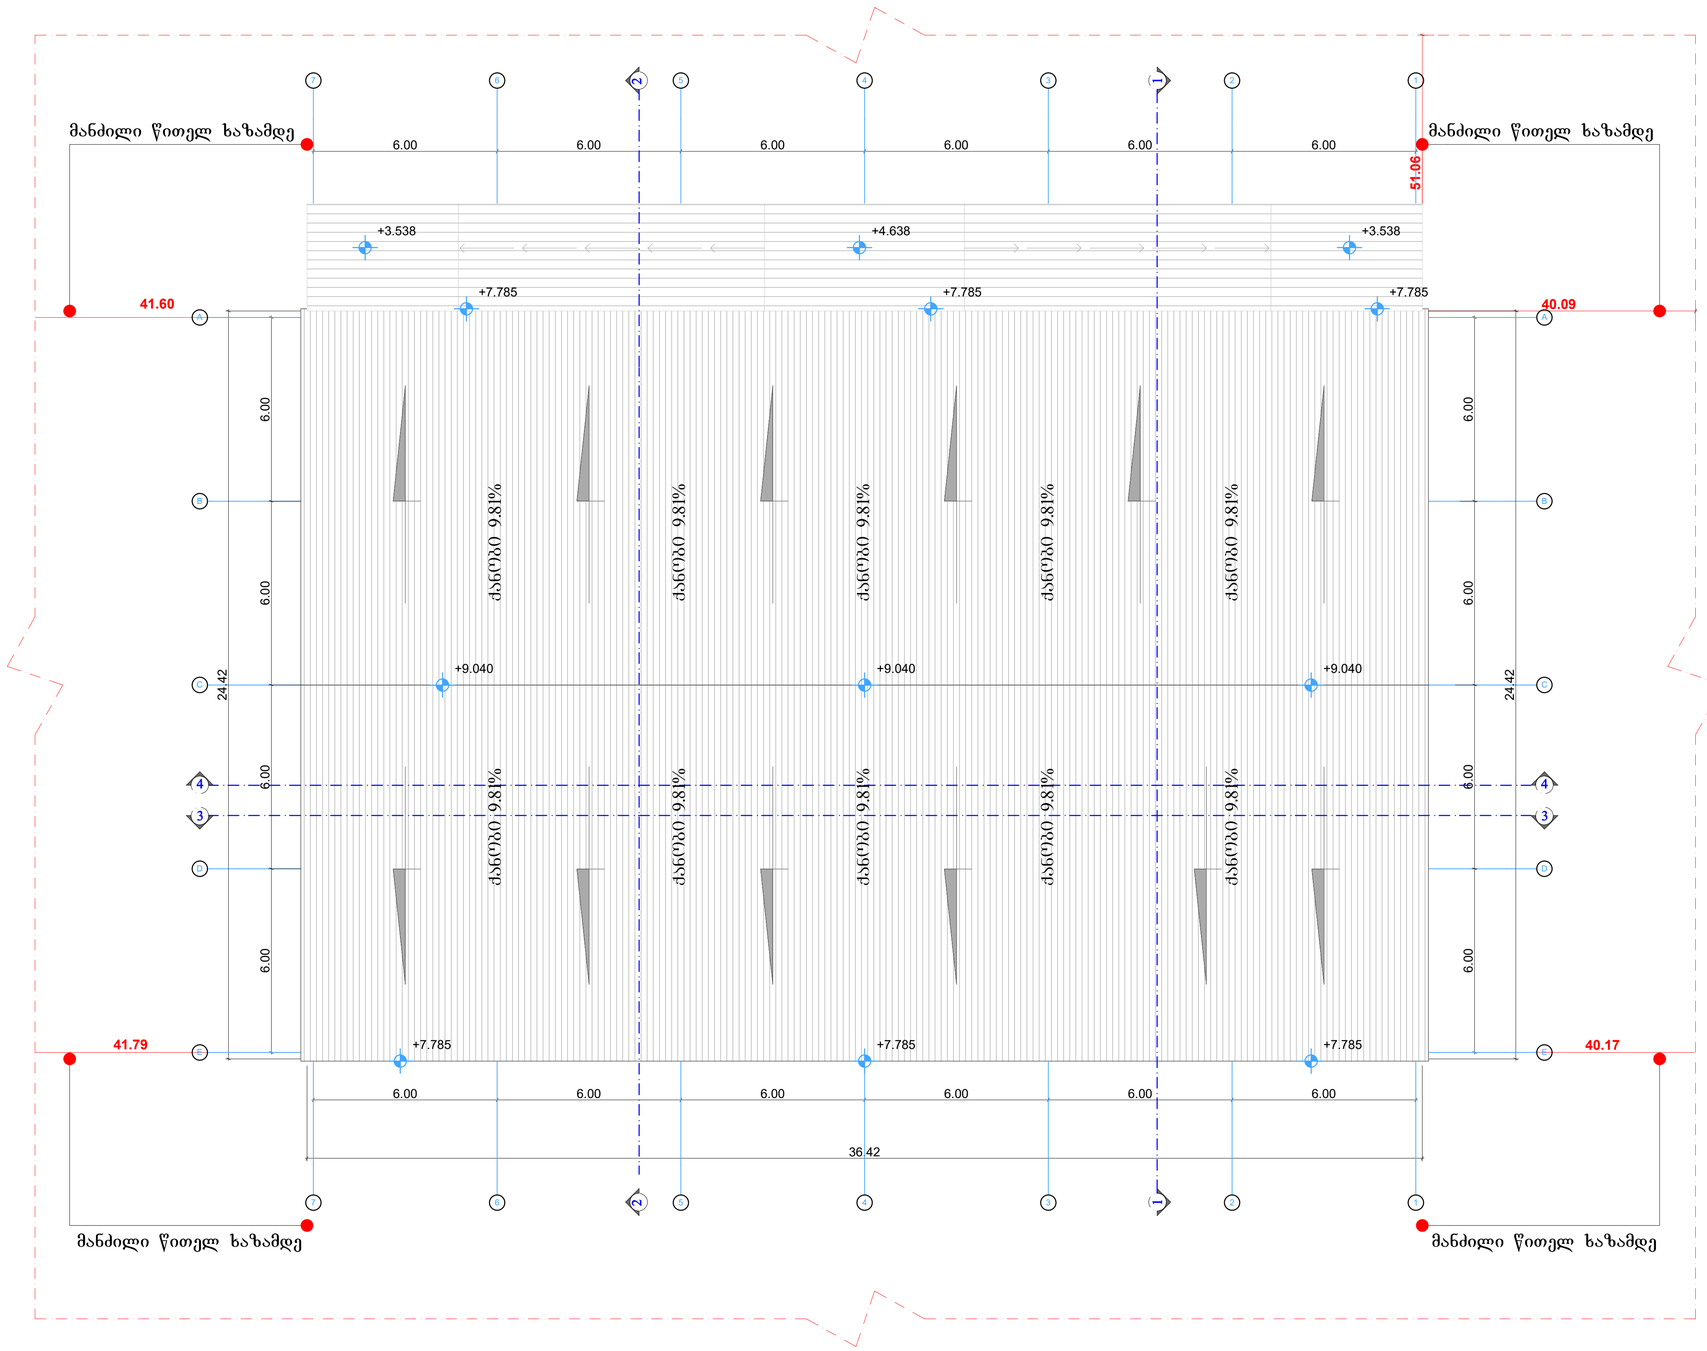

ფორმატი PAPER SIZE	კონტრაქტის № CONTRACT №	პროექტის № PROJECT №	ფაილის სახელი FILE NAME
A-1			ORKHEVI

პირობითი აღნიშვნები

± 0.000/509.700 საპროექტო ნიშნული

არსებული ნიშნული

ჭრილის ხაზი

ღერძის ხაზი

შენიშვნები NOTES

1. ნახაზზე ზომები მოცემულია მეტრებში;

2. ნახაზზე ყველა ცვლილება მშენებლობისას შეთანხმებული უნდა იყოს პროექტის ავტორთან;

3. ფურცლის კორექტირებით ავტომატურად უქმდება წინა ვარიანტი;

ექსპლიკაცია EQSPLIKATION

დამკვეთი CLIENT: შპს "გალ+" ს/კ: 204552224
მის.: საქართველო, ქ. თბილისი, თანრტლაძის I შეს. №12

პროექტი PROJECT: სასაწყობე შენობა ორხევში

მისამართი ADRESS: ქ. თბილისი, ორხევის სამრეწველო ზონა (ს.კ. 01.19.17.001.046)

შეასრულა:		ხელმოწერა
ჯ. ზივზივაძე		



თბილისი 2020წ

არქიტექტურული ნაწილი ARCHITECTURE

მასშტაბი SCALE	1:100	თარიღი DATE OF ISSUE	

ნახაზი DRWG. სახურავის გეგმა +9.040 ნიშნულზე

სტადია STAGE	ინდექსი INDEX	
მუშა		