gengegma

m 1:500

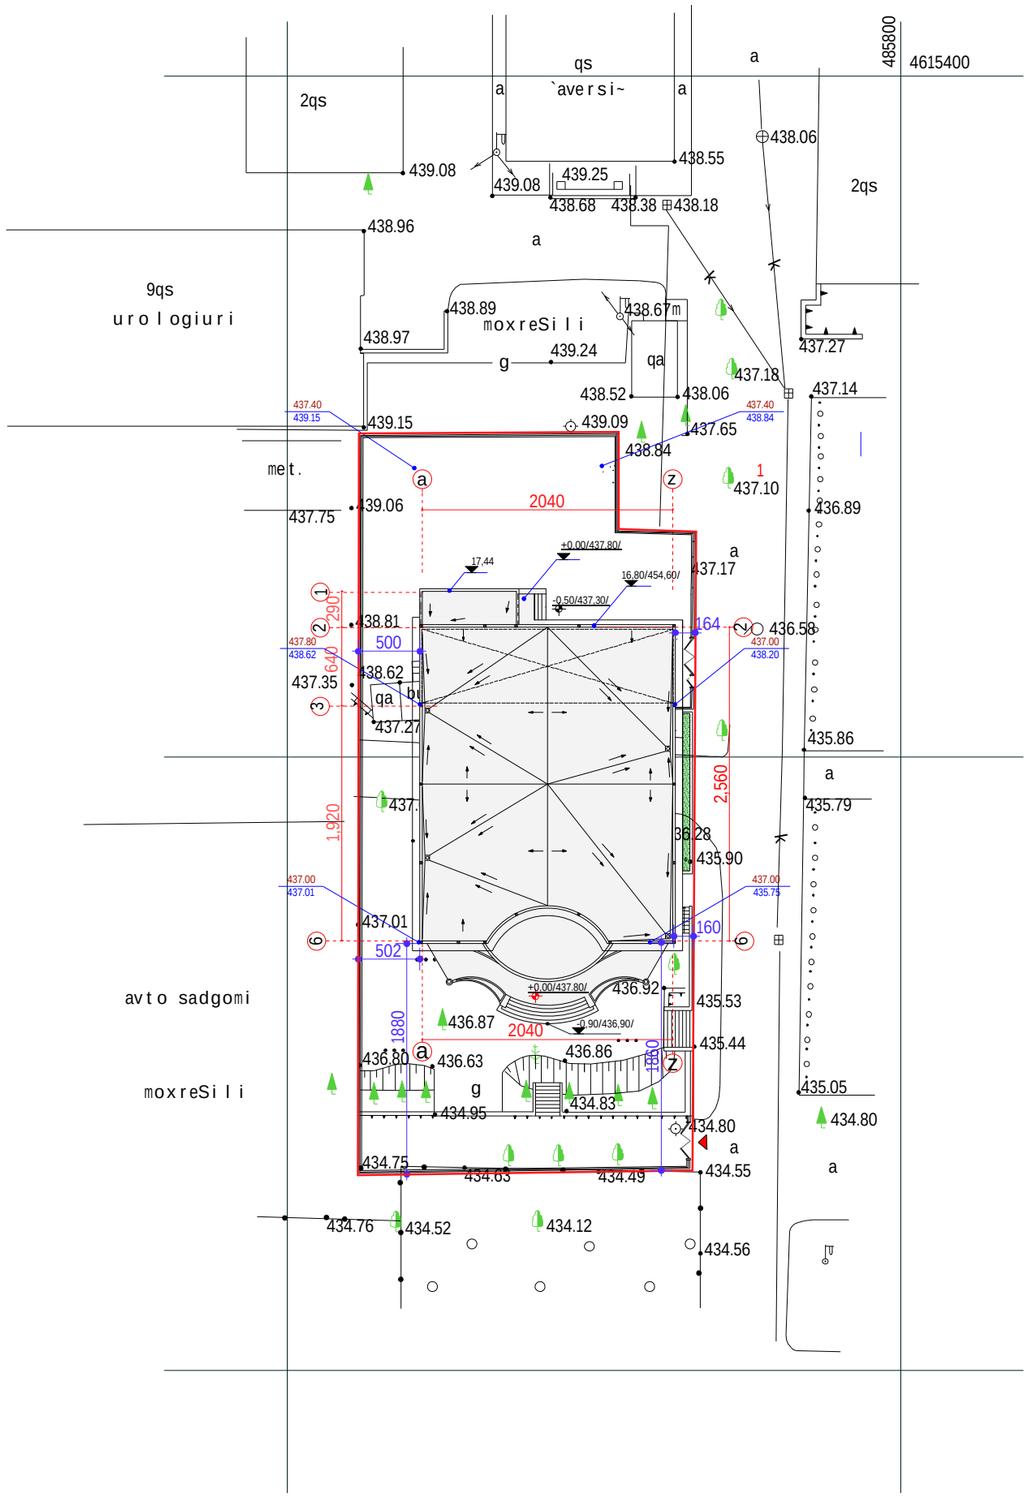

formati A-3		dakveTis # 9/12
Tbilisi 2012 w.		

egsplikacia:

pirobiTi aRniSvnebi:

SeniSvna:

proeqtis saxelwodeba

q. TbilisSi, winandlis q. #9-Si md.
saavadmyofos proeqti

Sps "axali saqalaqmSenproeqti"

al. yazbegis gamz. #2 / pekinis q. #34

Phone: (995 32) 37 52 26

Tanamdeboba	gvari	xelmowera
gany. ufr.		v. cuxiSvili
avtori		T. mosiaSvili
		g.avaliSvili

dasaxeleba	masStabi
gengegma	1:500

stadia	furceli	furclebi
mp	a-1	