sardafis sarTulis gegma

m 1:150

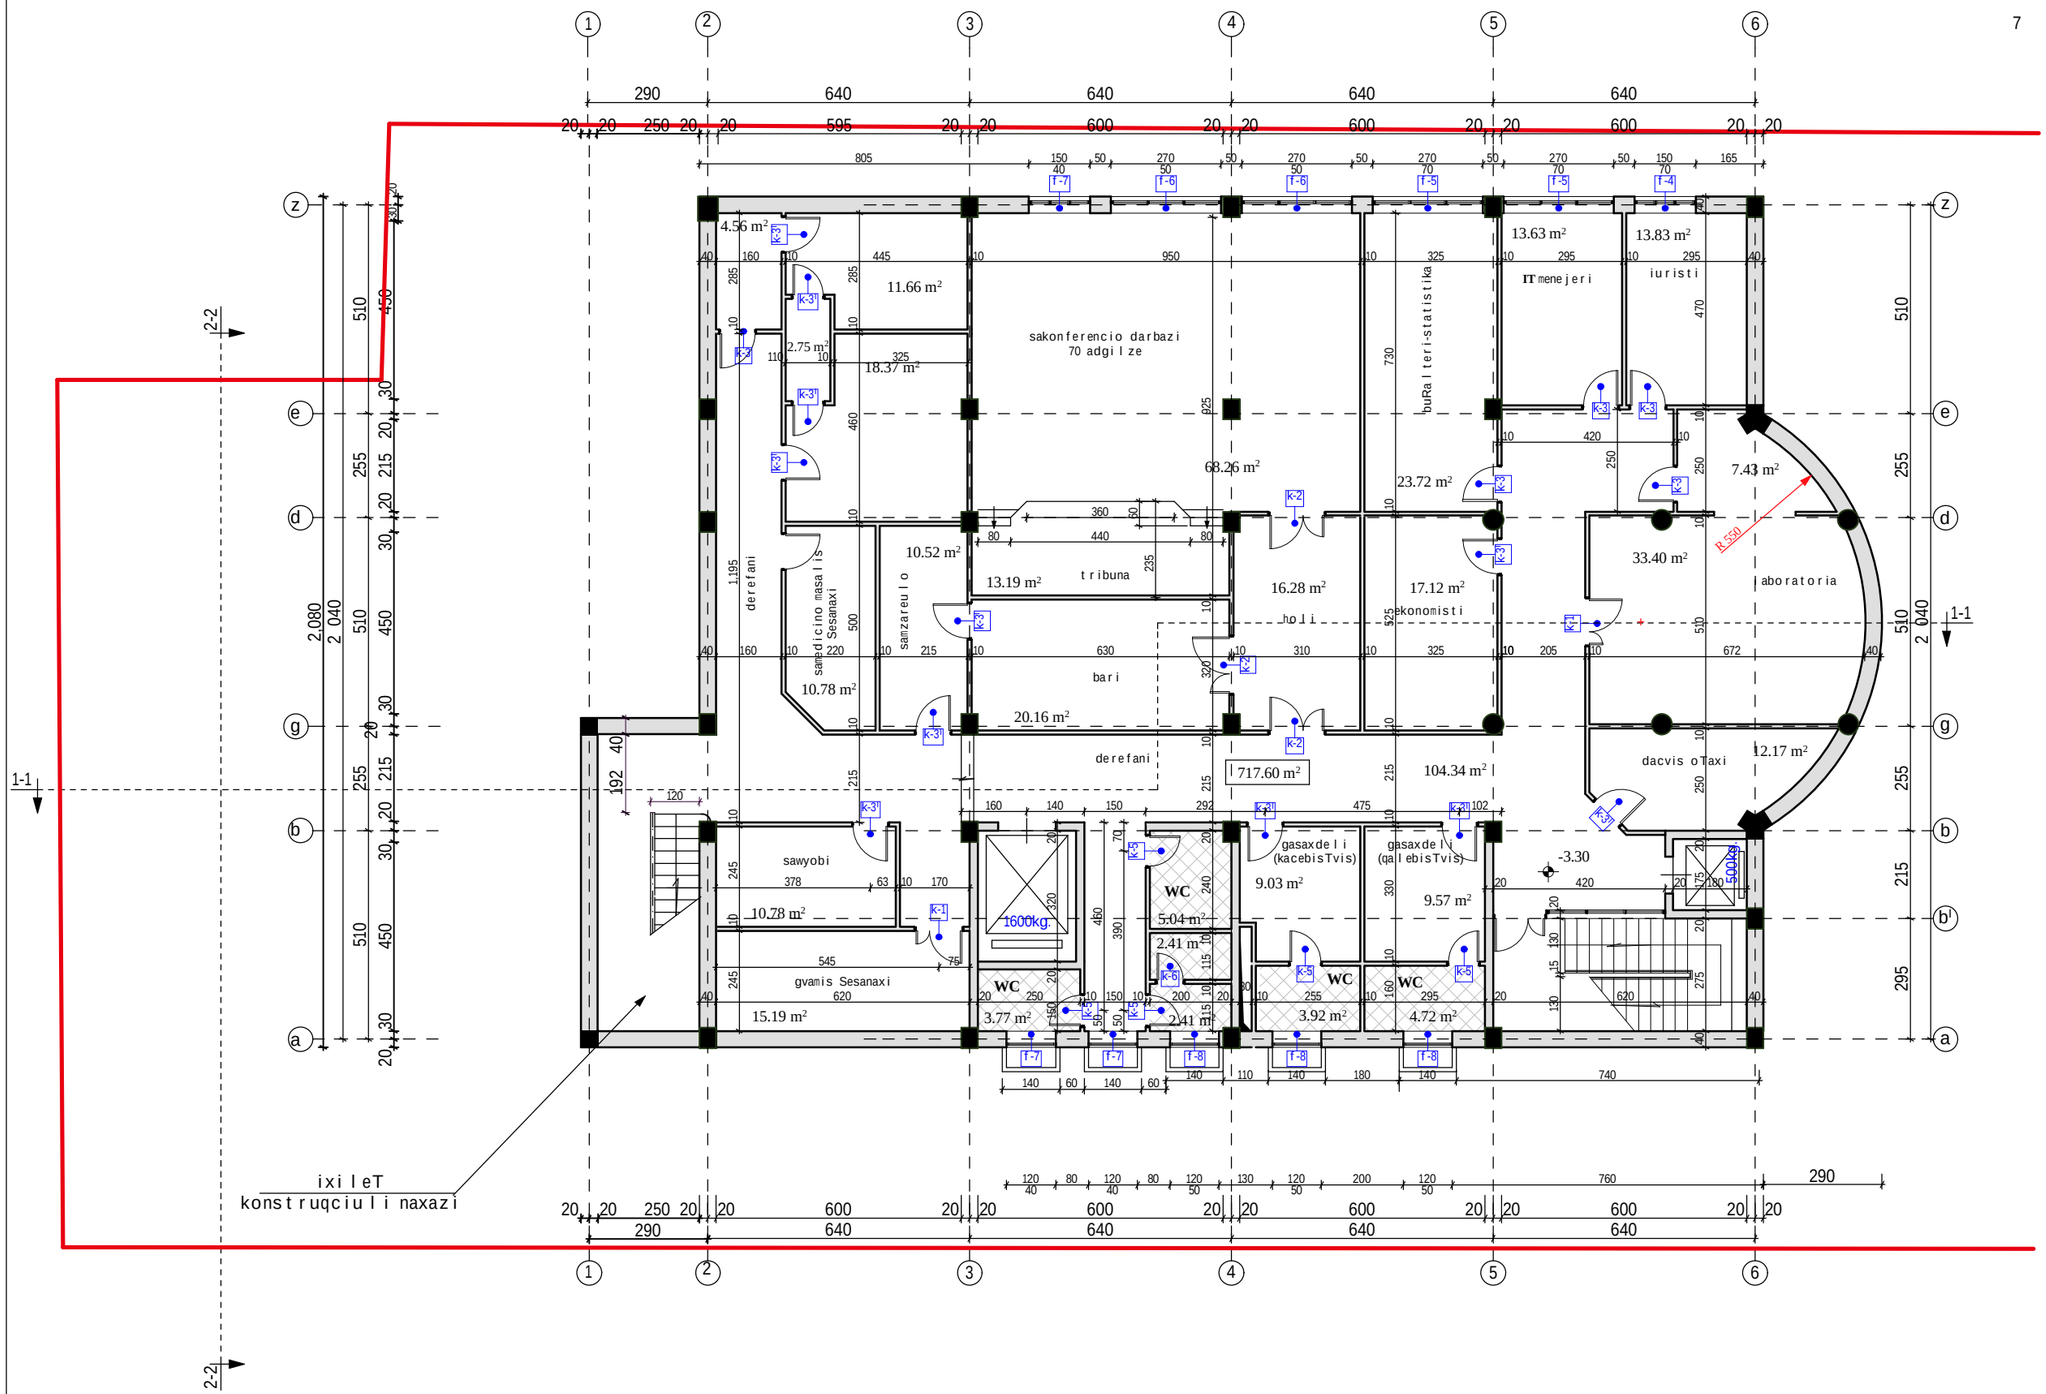

formati A-3

dakveTis # 9/12

Tbilisi 2012 w.

egsplikacia:

pirobiTi aRniSvnebi:

SeniSvna:

proeqtis saxelwodeba

q. TbilisSi, winandlis q. #9-Si md.
saavadmyofos proeqti

Sps "axali saqqalaqmSenproeqti"

al. yazbegis gamz. #2 / pekinis q. #34

Phone: (995 32) 37 52 26

Tanamdeboba	gvari	xelmowera
gany. ufr.		v. cuxiSvili
avtori		T. mosiaSvili
		g. avaliSvili

dasaxeleba	masStabi
sardafis sarTulis gegma (teqnologiuri sqema)	1:150

stadia	furceli	furclebi
mp	a-2	

I sarTu l is gegma

m 1:150

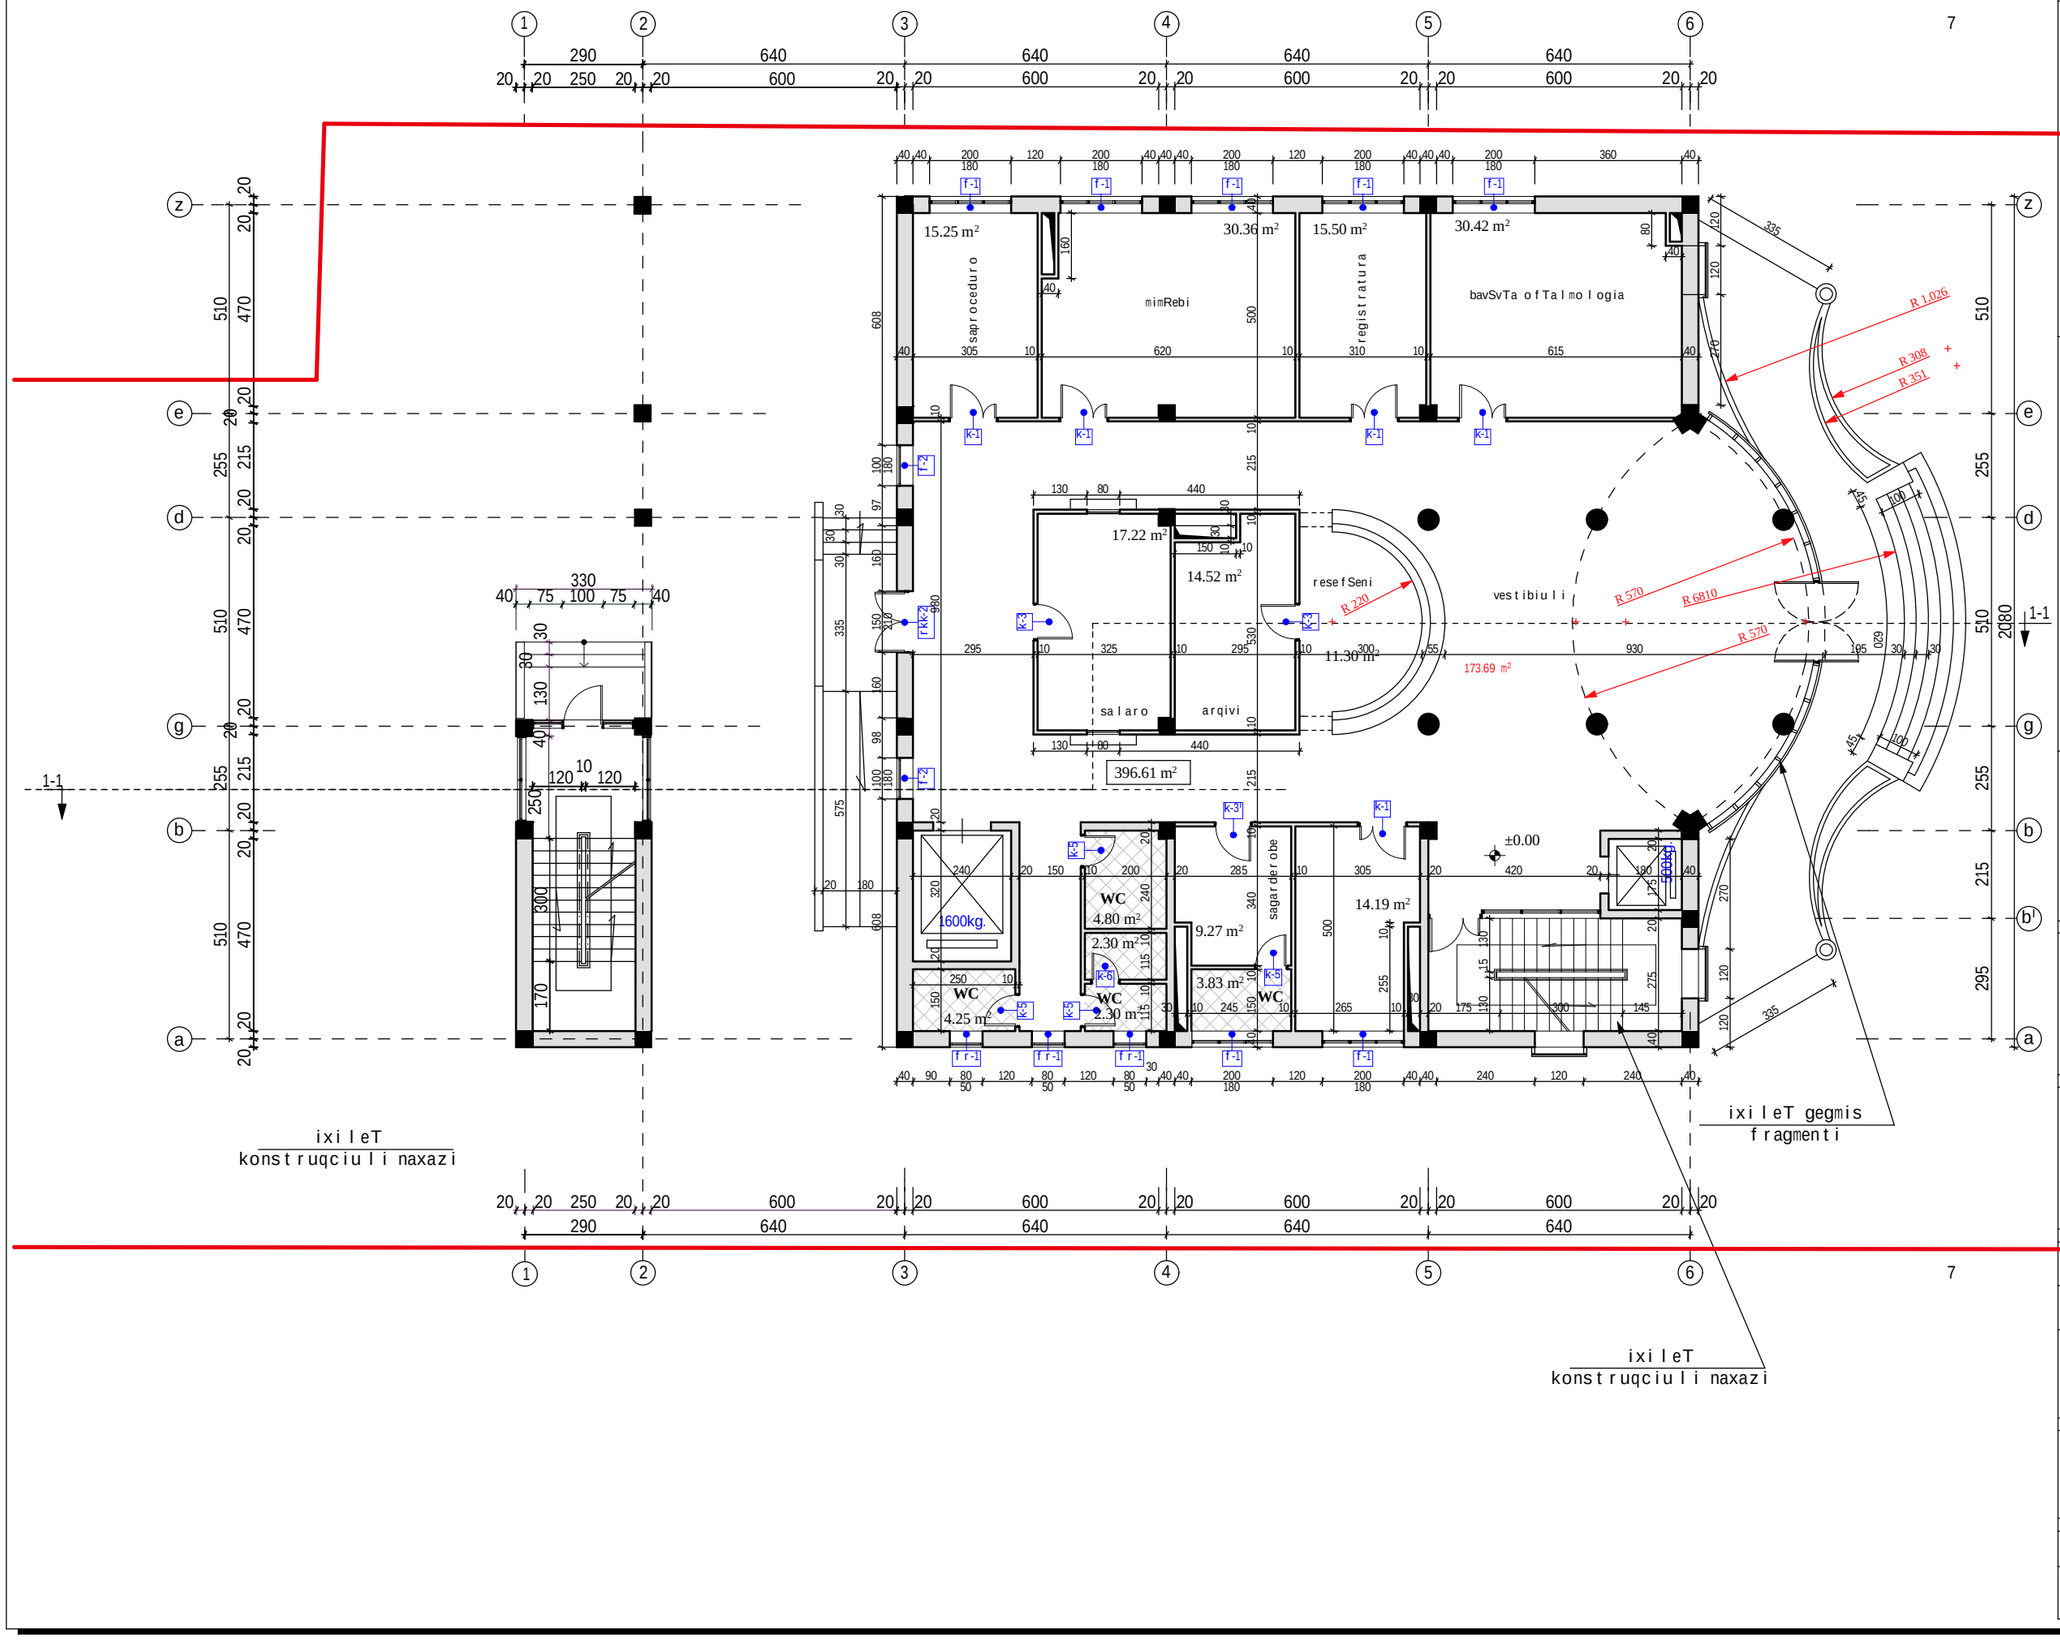

formati A-3		dakveTis # 9/12
Tbilisi 2012 w.		

egsplikacia:

pirobiTi aRniSvnebi:

SeniSvna:

proeqtis saxelwodeba

q. TbilisSi, winandlis q. #9-Si md.
saavadmyofos proeqti

Sps "axali saqqalaqmSenproeqti"

al. yazbegis gamz. #2 / pekinis q. #34

Phone: (995 32) 37 52 26

Tanamdeboba	gvari	xelmowera
gany. ufr.		v. cuxiSvili
avtori		T. mosiaSvili
		g. avaliSvili

dasaxeleba	masStabi
IsarTulis gegma	1:150

stadia	furceli	furclebi
mp	a-3	

formati A-3	dakveTis #
Tbilisi 2012 w.	9/12

II sarTuli gegma

m 1:150

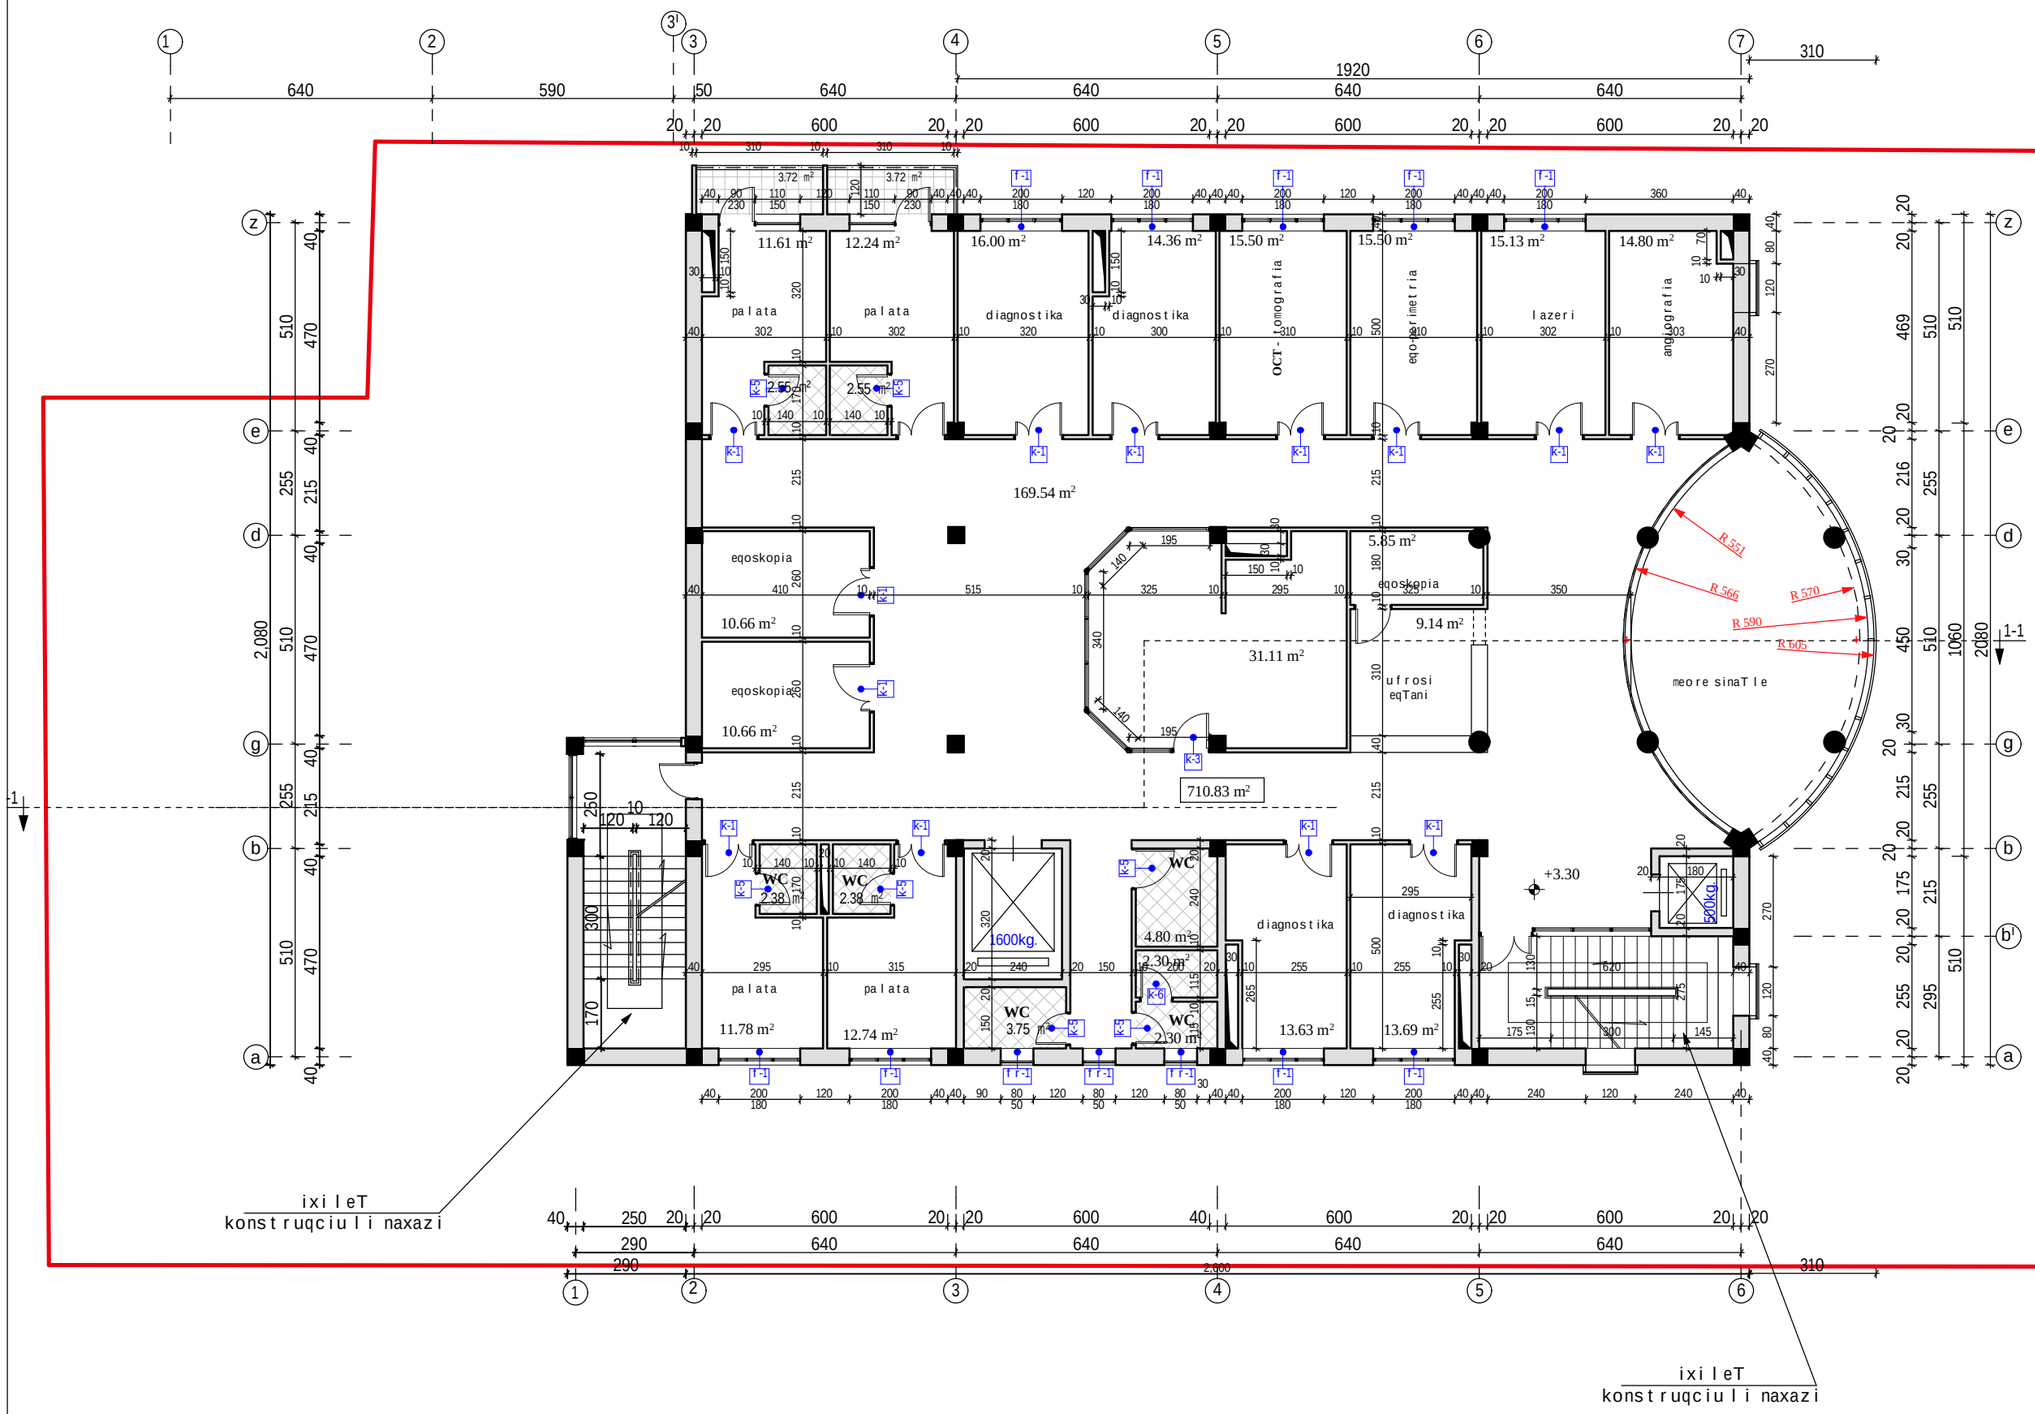

egsplikacia:

pirobiTi aRniSvnebi:

SeniSvna:

proeqtis saxelwodeba

q. TbilisSi, winandlis q. #9-Si md. saavadmyofos proeqti

Sps "axali saqmaqmSenproeqti"

al. yazbegis gamz. #2 / pekinis q. #34

Phone: (995 32) 37 52 26

Tanamdeboba	gvari	xelmowera
gany. ufr.		v. cuxiSvili
avtori		T. mosiaSvili
		g. avaliSvili

dasaxeleba	masStabi
II sarTuli gegma	1:150

stadia	furceli	furclebi
mp	a-4	

III sarTuli s gegma

m 1:150

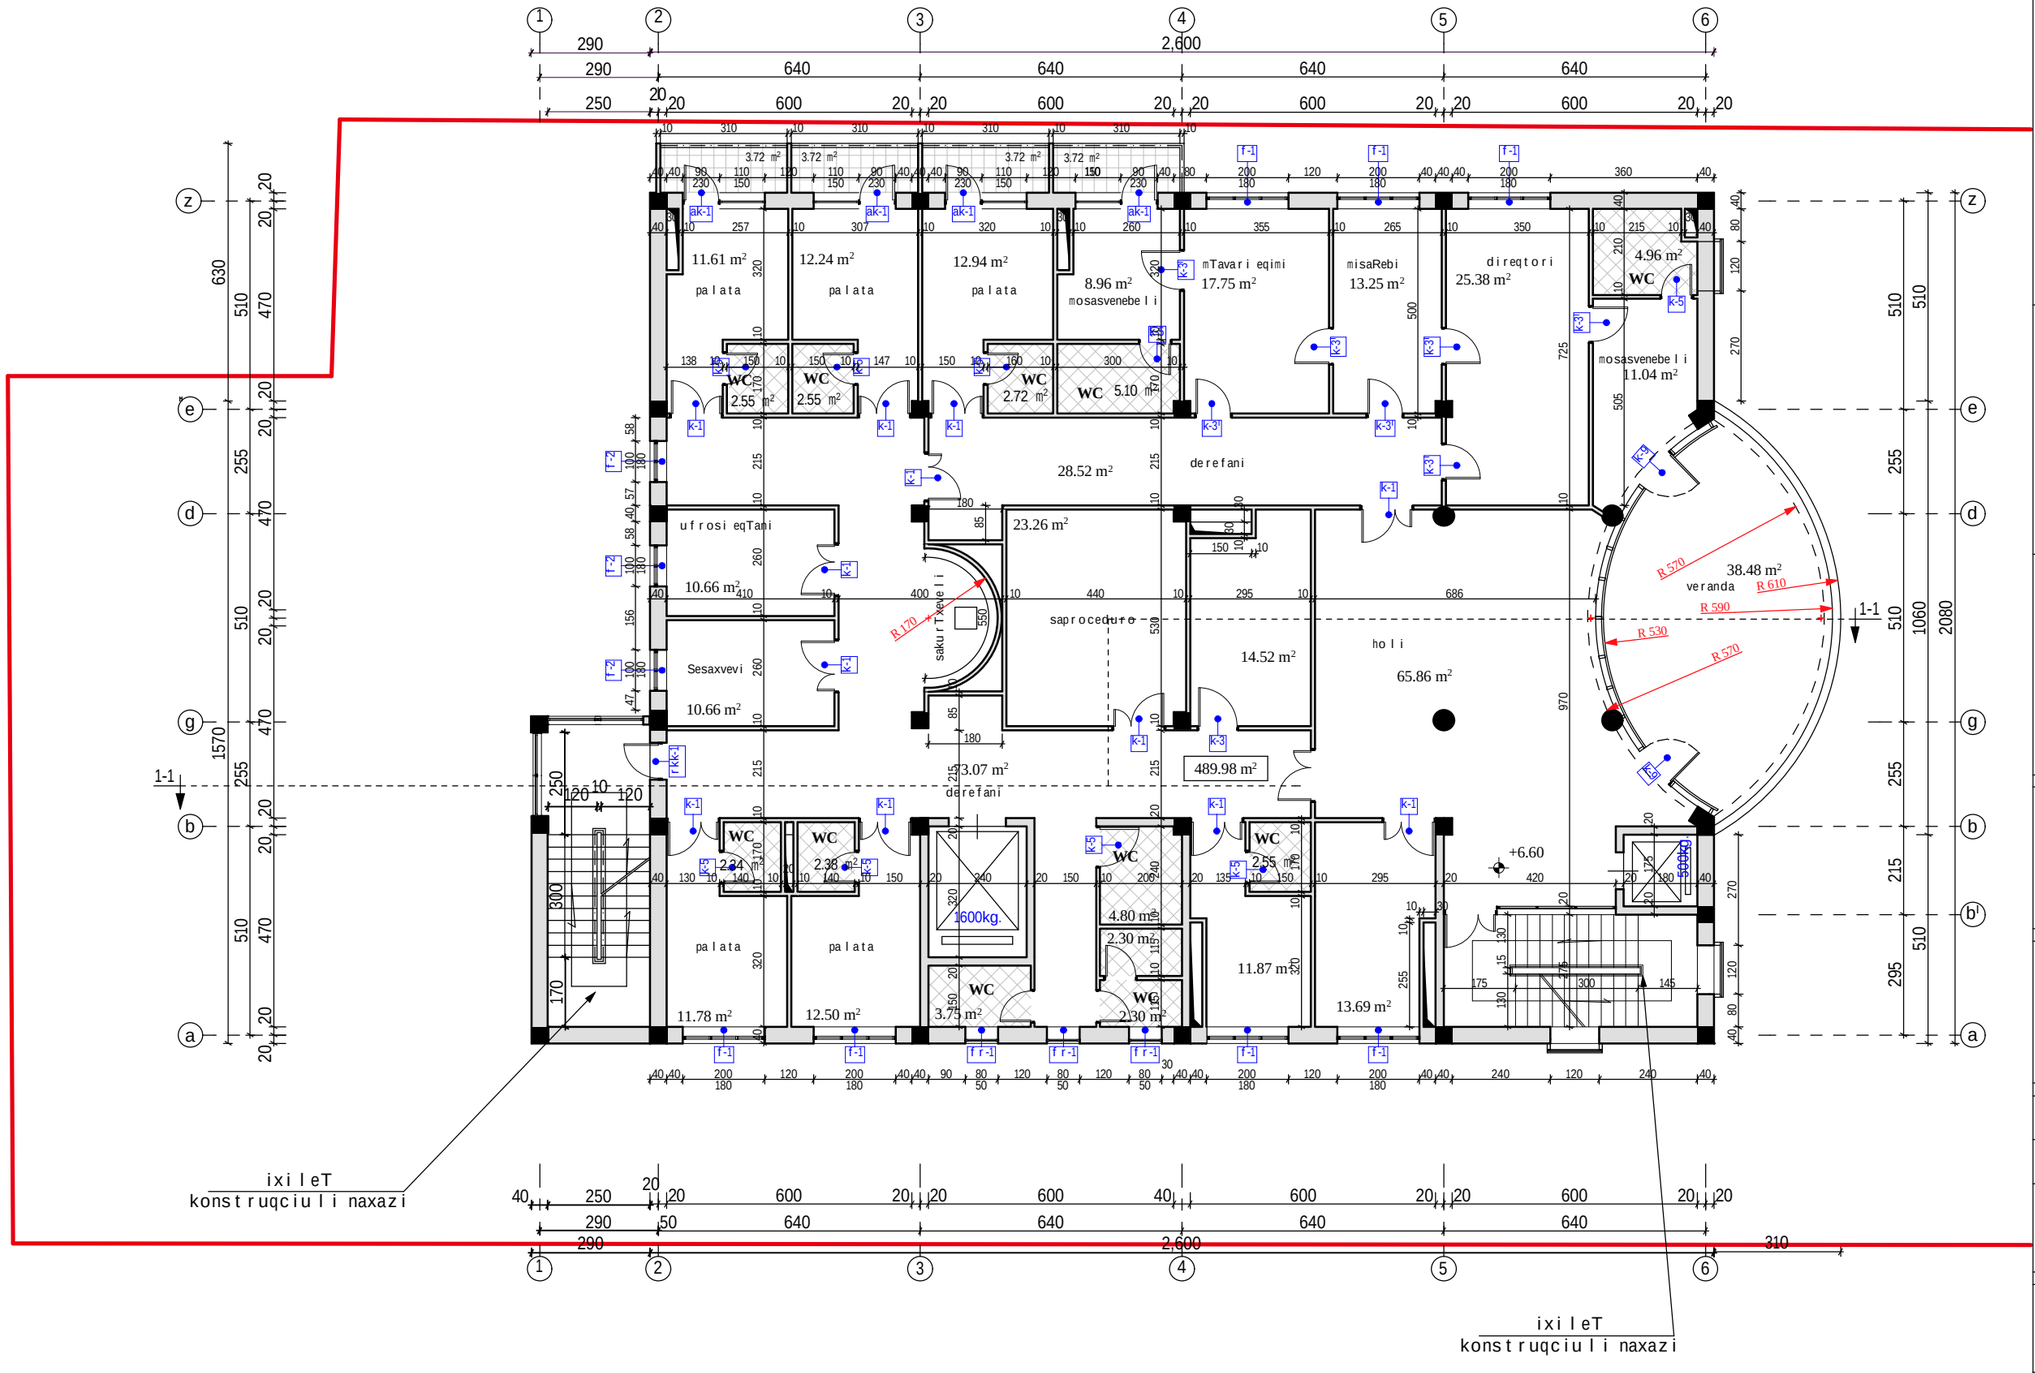

formati A-3

Tbilisi 2012 w.

dakveTis # 9/12

egsplikacia:

pirobiTi aRniSvnebi:

SeniSvna:

proeqtis saxelwodeba

q. TbilisSi, winandlis q. #9-Si md.
saavadmyofos proeqti

Sps "axali saqqalaqmSenproeqti"

al. yazbegis gamz. #2 / pekinis q. #34

Phone: (995 32) 37 52 26

Tanamdeboba	gvari	xelmowera
gany. ufr.		v. cuxiSvili
avtori		T. mosiaSvili
		g. avaliSvili

dasaxeleba	masStabi
III sarTulis gegma	1:150

stadia	furceli	furclebi
mp	a-5	

IV sarTuli gegma

m 1:150

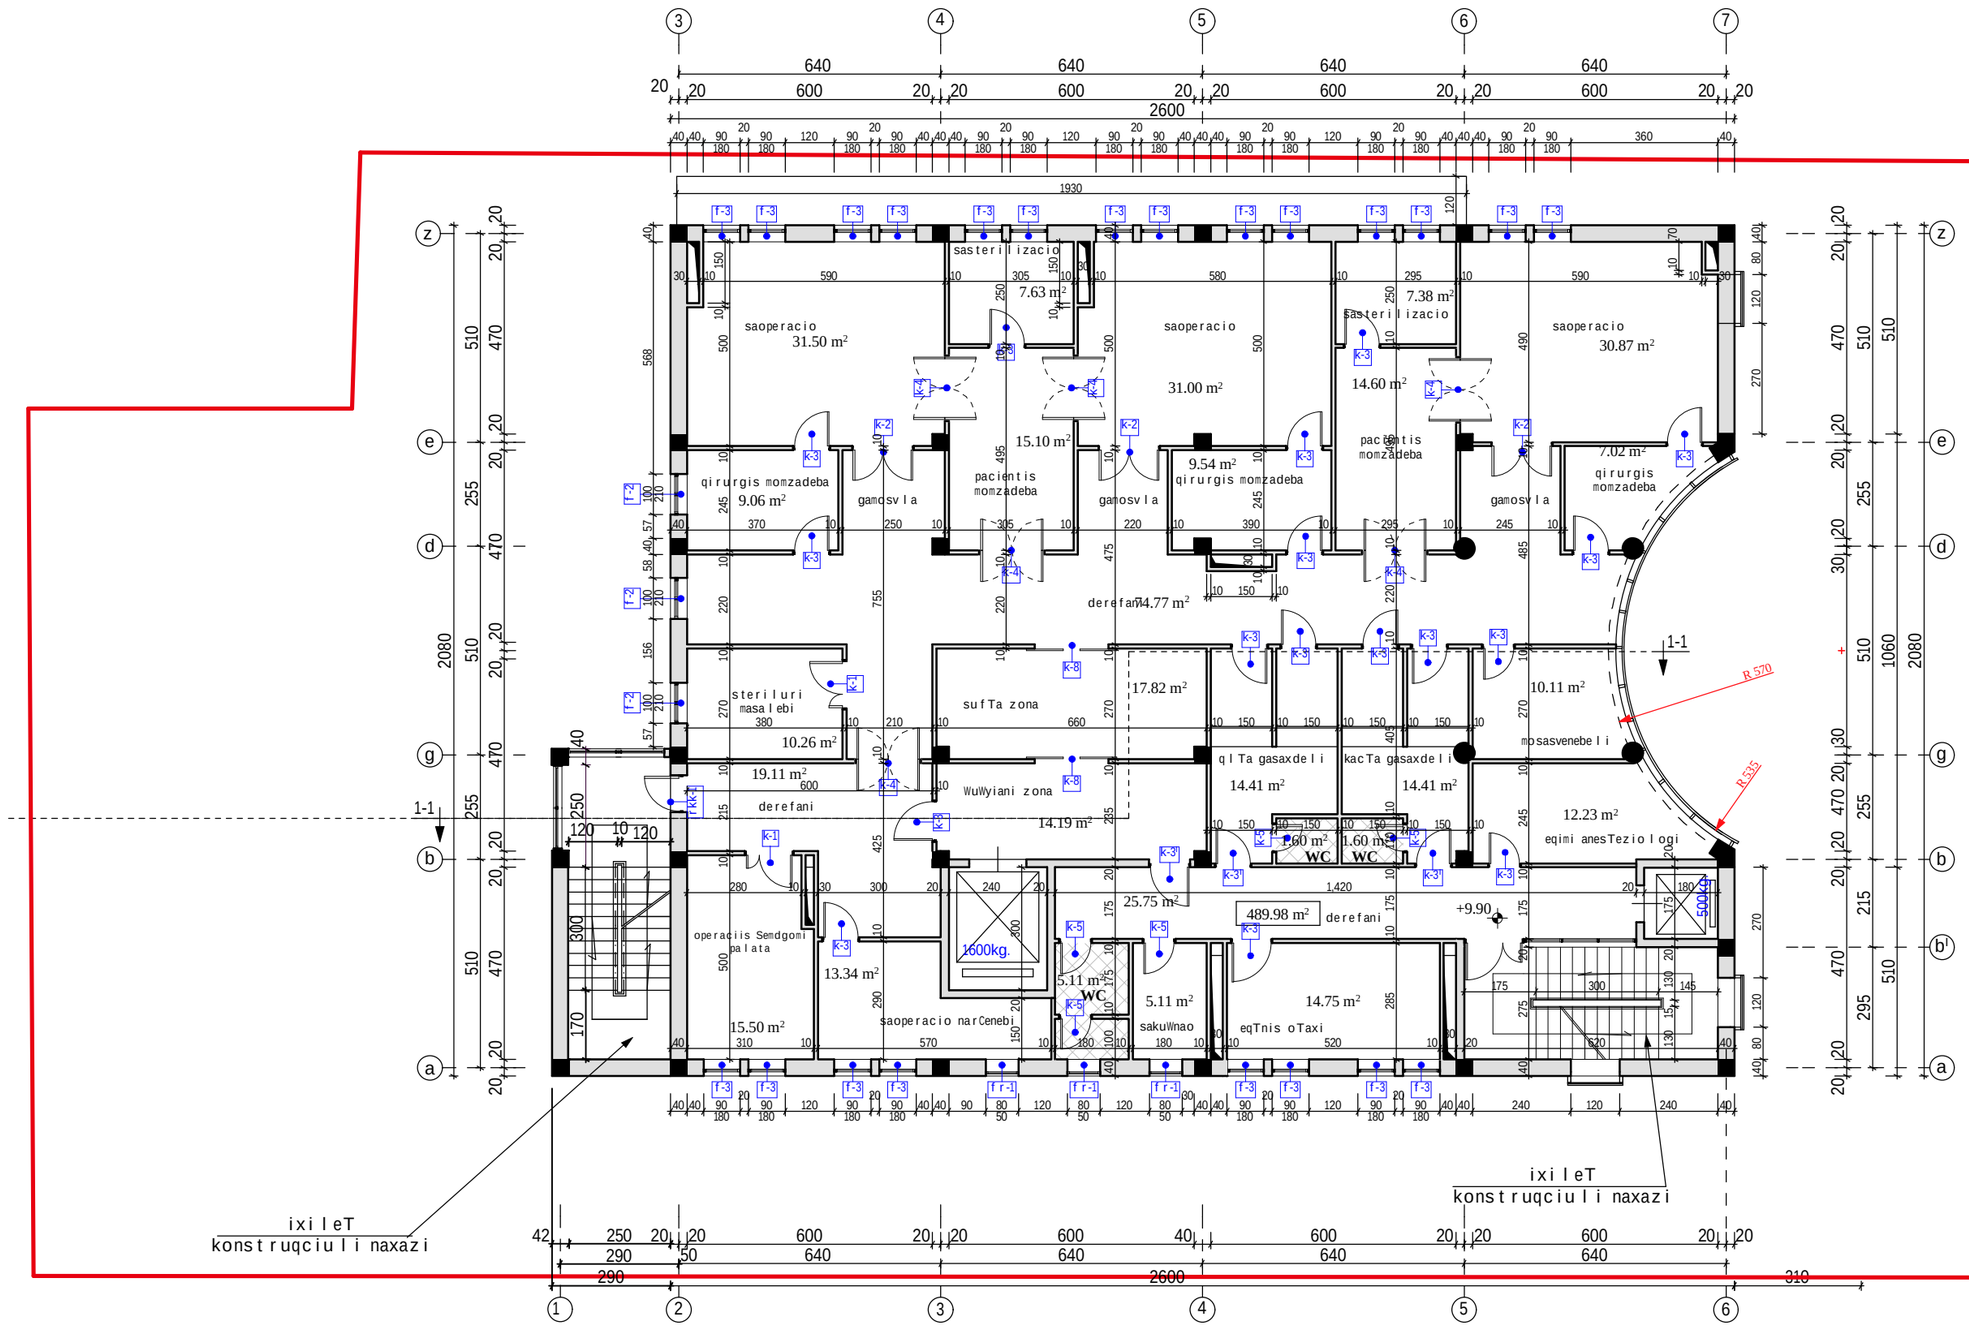

formati A-3		dakveTis # 9/12
Tbilisi 2012 w.		

egsplikacia:

pirobiTi aRniSvnebi:

SeniSvna:

proeqtis saxelwodeba

q. TbilisSi, winandlis q. #9-Si md. saavadmyofos proeqti

Sps "axali saqqalaqmSenproeqti"

al. yazbegis gamz. #2 / pekinis q. #34

Phone: (995 32) 37 52 26

Tanamdeboba	gvari	xelmowera
gany. ufr.		v. cuxiSvili
avtori		T. mosiaSvili
		g. avaliSvili

dasaxeleba	masStabi
IV sarTulis gegma	1:150

stadia	furceli	furclebi
mp	a-6	

teqnikuri sarTuli gegma

m 1:150

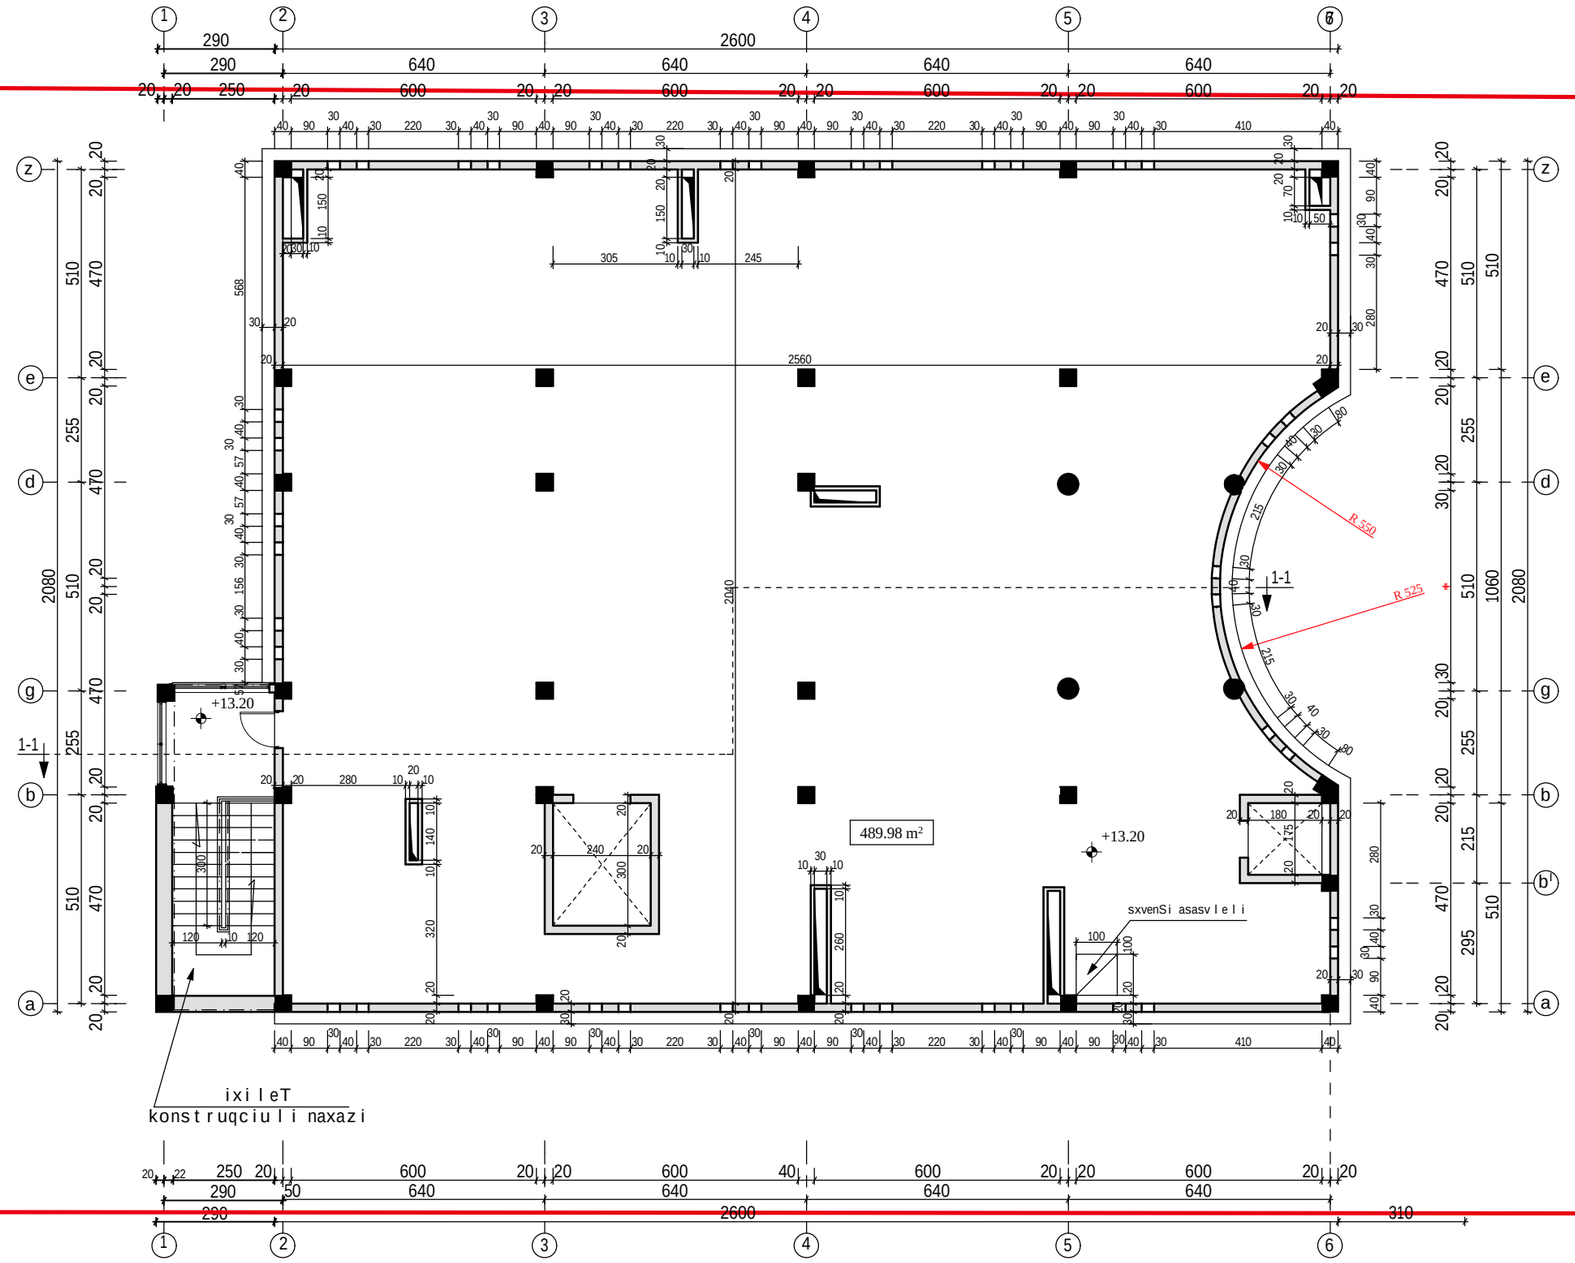

7

formati A-3

dakveTis # 9/12

Tbilisi 2012 w.

egsplikacia:

pirobiTi aRniSvnebi:

SeniSvna:

proeqtis saxelwodeba

q. TbilisSi, winandlis q. #9-Si md.
saavadmyofos proeqti

Sps "axali saqaqaldebo proeqti"

al. yazbegis gamz. #2 / pekinis q. #34

Phone: (995 32) 37 52 26

Tanamdeboba	gvari	xelmowera
gany. ufr.		v. cuxiSvili
avtori		T. mosiaSvili
		g. avaliSvili

dasaxeleba	masStabi
teqnikuri sarTulis gegma	1:150

stadia	furceli	furclebi
mp	a-7	

saxuravis gegma

m 1:150

saxuravis safarvelis mowyobis detali

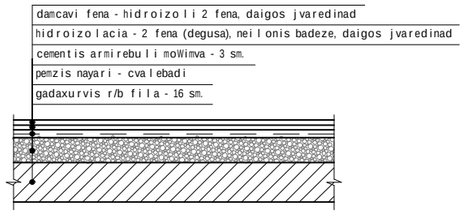

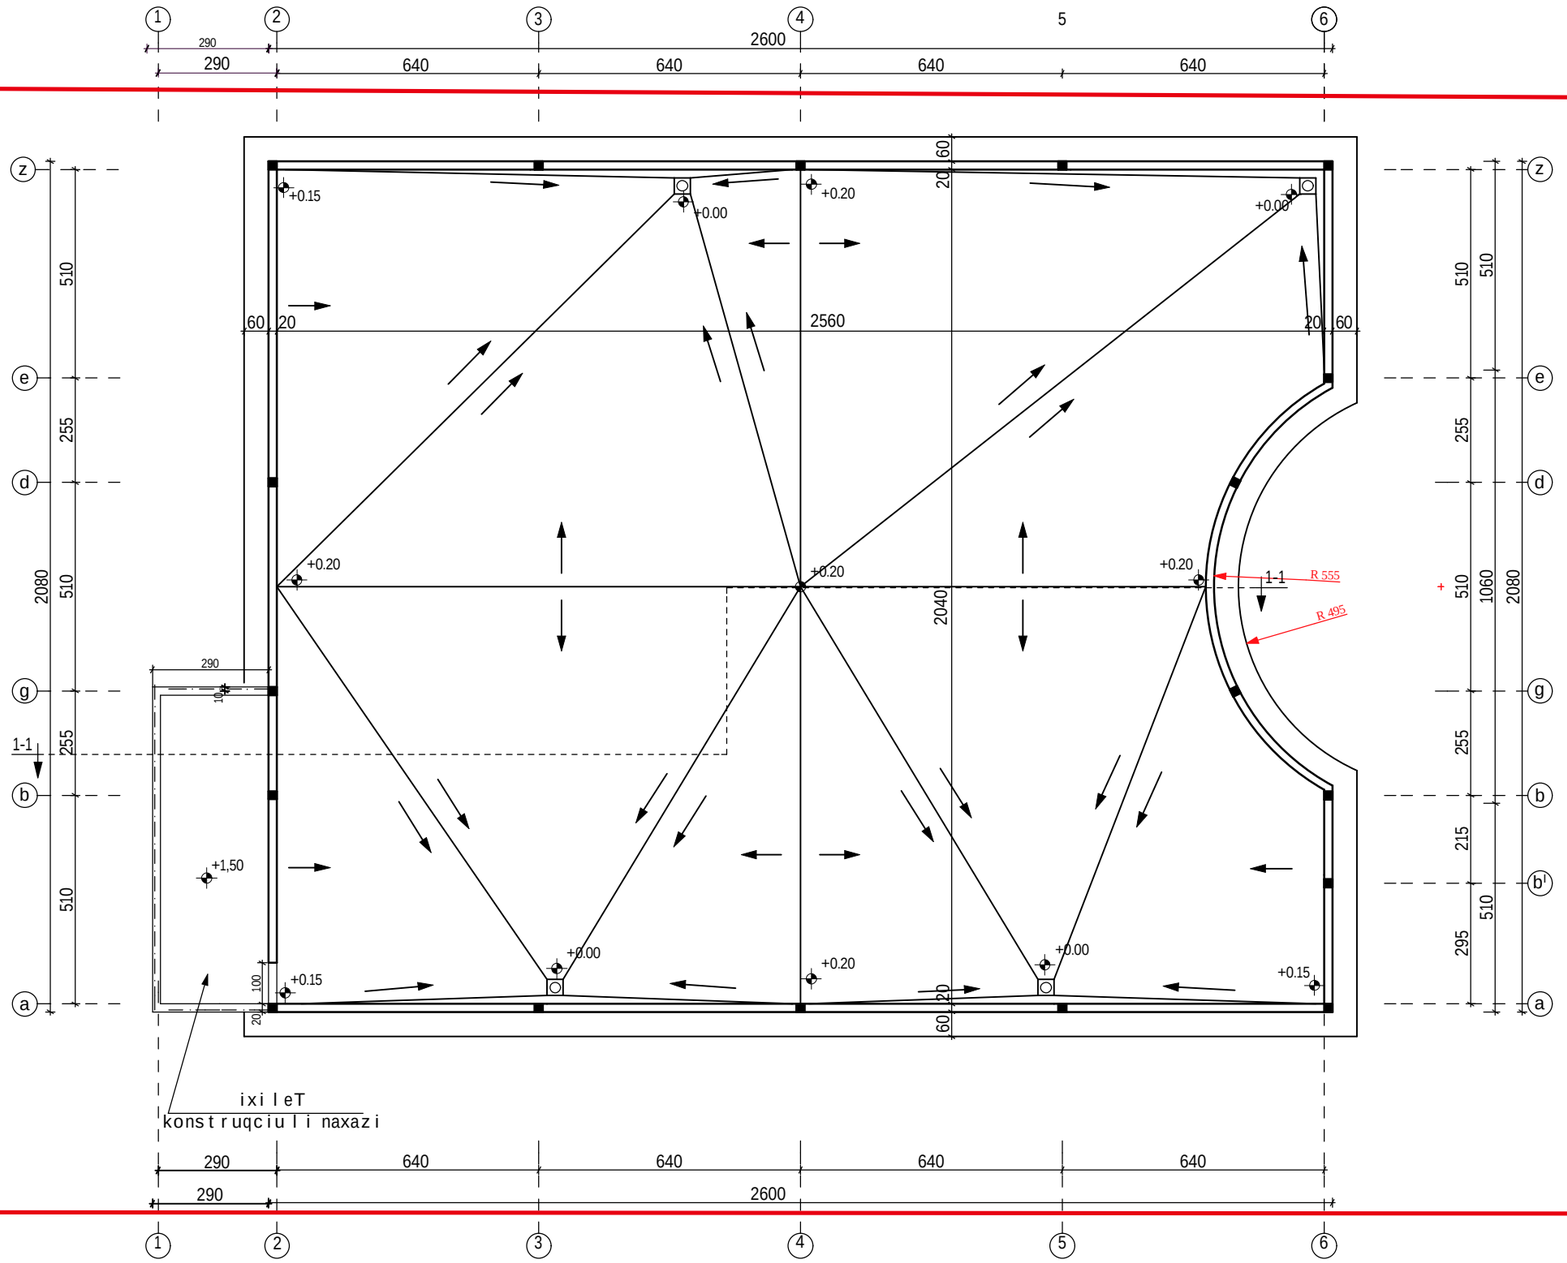

formati m 1:10 A-3

dakveTis # 9/12

Tbilisi 2012 w.

egsplikacia:

pirobiTi aRniSvnebi:

SeniSvna:

proeqtis saxelwodeba

q. TbilisSi, winandlis q. #9-Si md.
saavadmyofos proeqti

Sps "axali saqqalaqmSenproeqti"

al. yazbegis gamz. #2 / pekinis q. #34

Phone: (995 32) 37 52 26

Tanamdeboba	gvari	xelmowera
gany. ufr.		v. cuxiSvili
avtori		T. mosiaSvili
		g. avaliSvili

dasaxeleba	masStabi
saxuravis gegma	1:150

stadia	furceli	furclebi
mp	a-8	