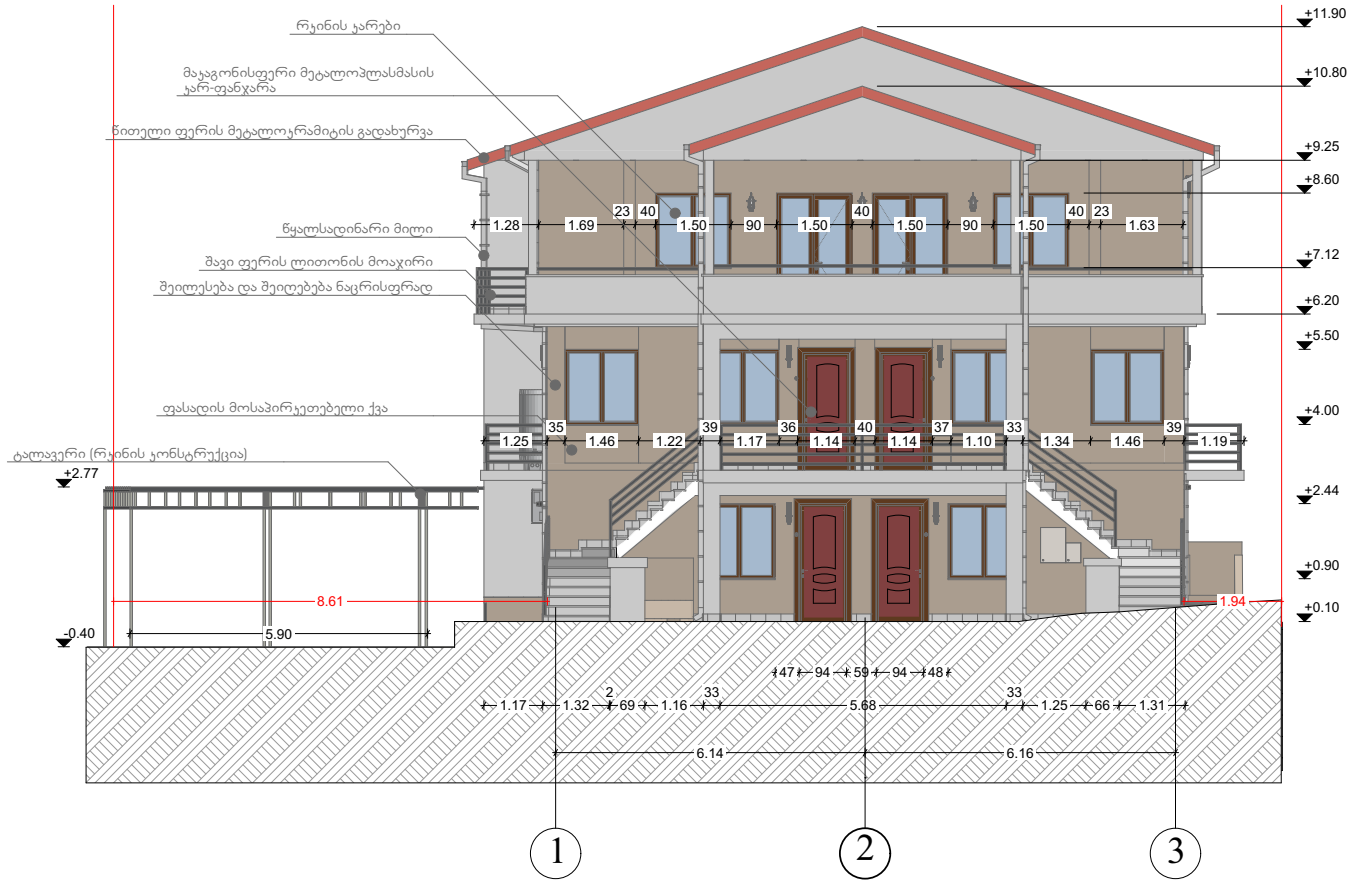


ფორმატი Paper size	დაკვეთა № Contract #	ფაილის სახელი File name
A-4		ფასადი 1-3

პროექტის სახელწოდება :
შეთანხმებული პროექტის ცვლილება

მისამართი: ქალაქი თბილისი, ქუჩა ზვარეთი, N26


თანამდებობა	გვარი	
დირექტორი	დ. შავთვალაძე	
არქიტექტორი	გ. ხატრიშვილი	
დამკვეთი	მ. წიკლაური	

შ.პ.ს " აიმაქს+ "

მასშტაბი	1:100
თარიღი	25/02/2019

iMax+

სტადია Stage	ფურცელი Index	ფურცლები pages
არქიტექტურული ნაწილი		

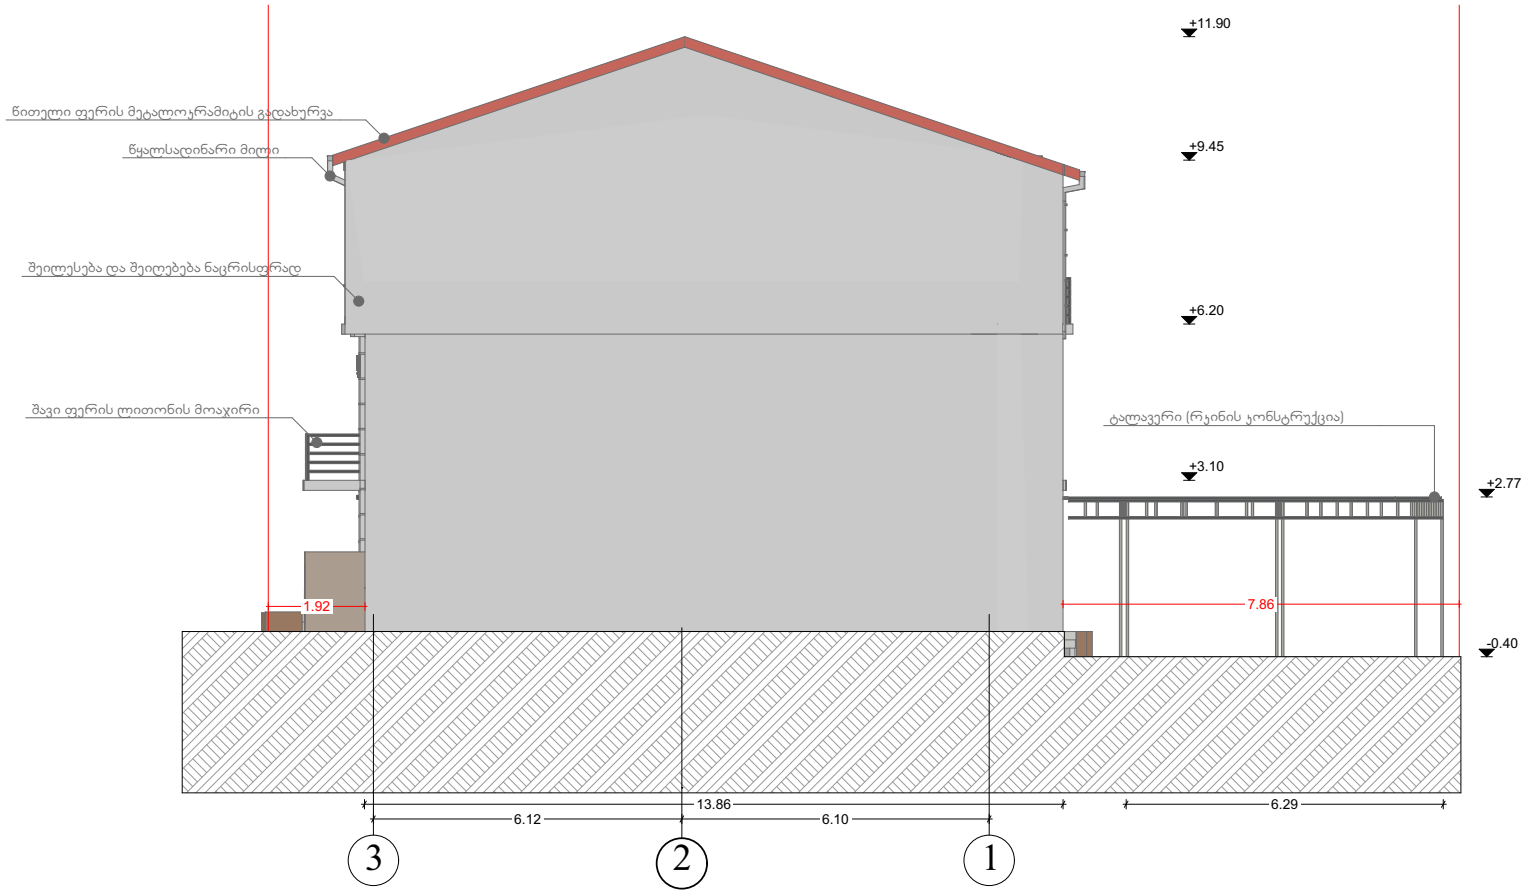

ფორმატი Paper size	დაკვეთა № Contract #	ფაილის სახელი File name
A-4		ფასადო 3-1

პროექტის სახელწოდება :
შეთანხმებული პროექტის ცვლილება

მისამართი: ქალაქი თბილისი, ქუჩა ზვარეთი, N26

თანამდებობა	გვარი	
დირექტორი	დ. შავთვალაძე	
არქიტექტორი	გ. ხატრიშვილი	
დამკვეთი	მ. წიკლაური	

შ.პ.ს " აიმაქს+ "

მასშტაბი	1:100
თარიღი	25/02/2019

iMax+

სტადია Stage	ფურცელი Index	ფურცლები pages
არქიტექტურული ნაწილი		



ფორმატი Paper size	დაკვეთა № Contract #	ფაილის სახელი File name
A-4		ფასადო ა'-გ

პროექტის სახელწოდება :
შეთანხმებული პროექტის ცვლილება

მისამართი: ქალაქი თბილისი, ქუჩა ზვარეთი, N26


თანამდებობა	გვარი	
დირექტორი	დ. შავთვალაძე	
არქიტექტორი	გ. ხატრიშვილი	
დამკვეთი	მ. წიკლაური	

შ.პ.ს " აიმაქს+ "

მასშტაბი	1:100
თარიღი	25/02/2019

iMax+

სტადია Stage	ფურცელი Index	ფურცლები pages
არქიტექტურული ნაწილი		

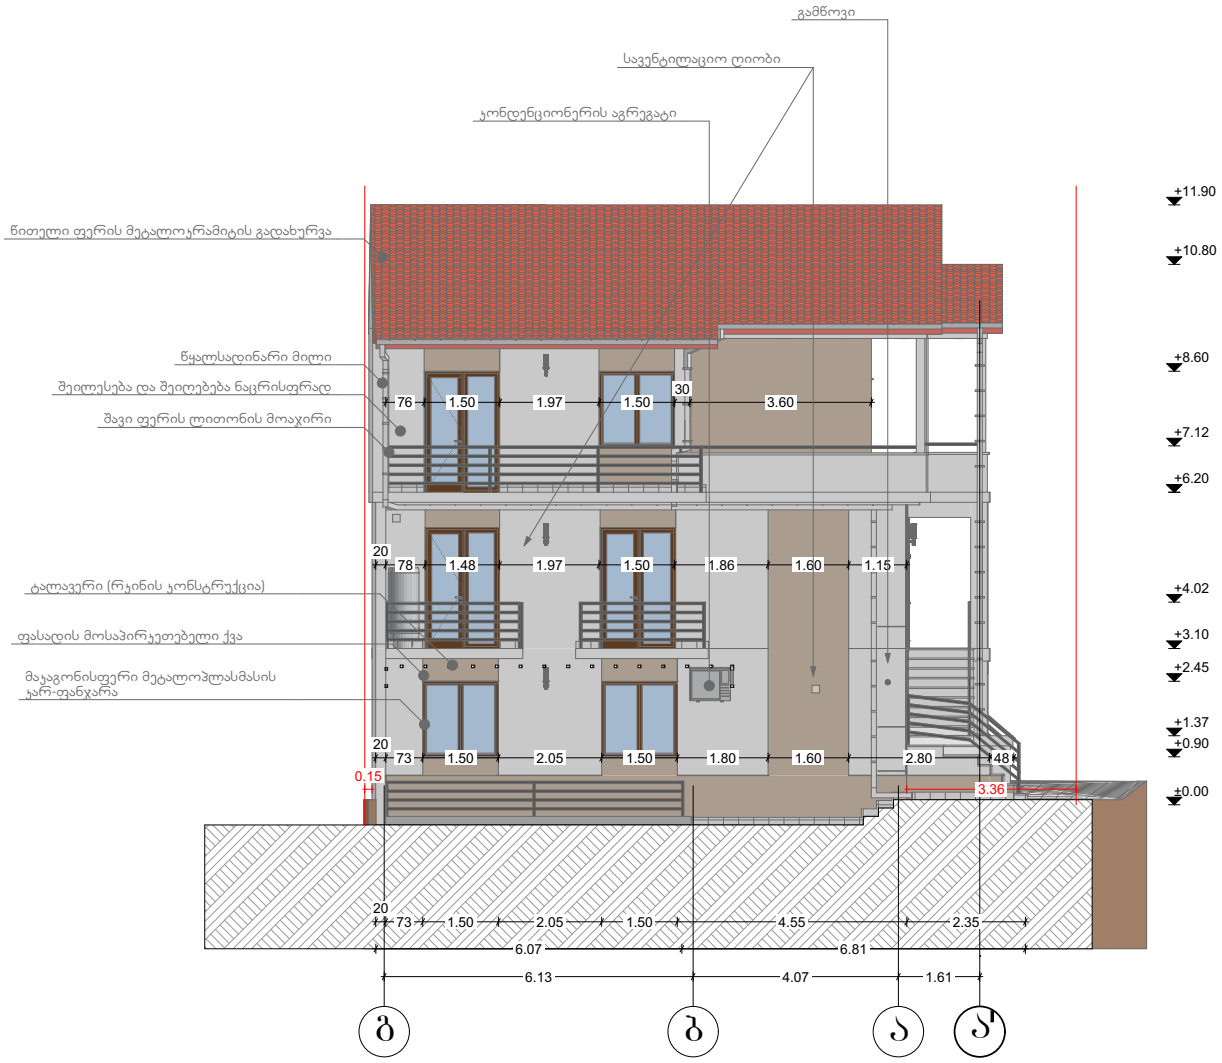

ფორმატი Paper size	დაკვეთა № Contract #	ფაილის სახელი File name
A-4		ფასადო გ-ა'

პროექტის სახელწოდება :
შეთანხმებული პროექტის ცვლილება

მისამართი: ქალაქი თბილისი, ქუჩა ზვარეთი, N26

თანამდებობა	გვარი	
დირექტორი	დ. შავთვალაძე	
არქიტექტორი	გ. ხატრიშვილი	
დამკვეთი	მ. წიკლაური	

შ.პ.ს " აიმაქს+ "

მასშტაბი	1:100
თარიღი	25/02/2019

iMax+

სტადია Stage	ფურცელი Index	ფურცლები pages
არქიტექტურული ნაწილი		