საქართველო
# ქალაქი თბილისი

ქუჩა მარტყოფის, შესახვევი №6, (ს/კ: 01.17.01.026.010)
შპს "საინვესტიციო კომპანია თბილისი"-ს (ს/ნ: 402099322) საკუთრებაში არსებული 475კვ.მ. არასასოფლო-სამეურნეო
დანიშნულების მიწის ნაკვეთის და მისი მიმდებარე ტერიტორიის ტოპოგრაფიული

# გეგმა

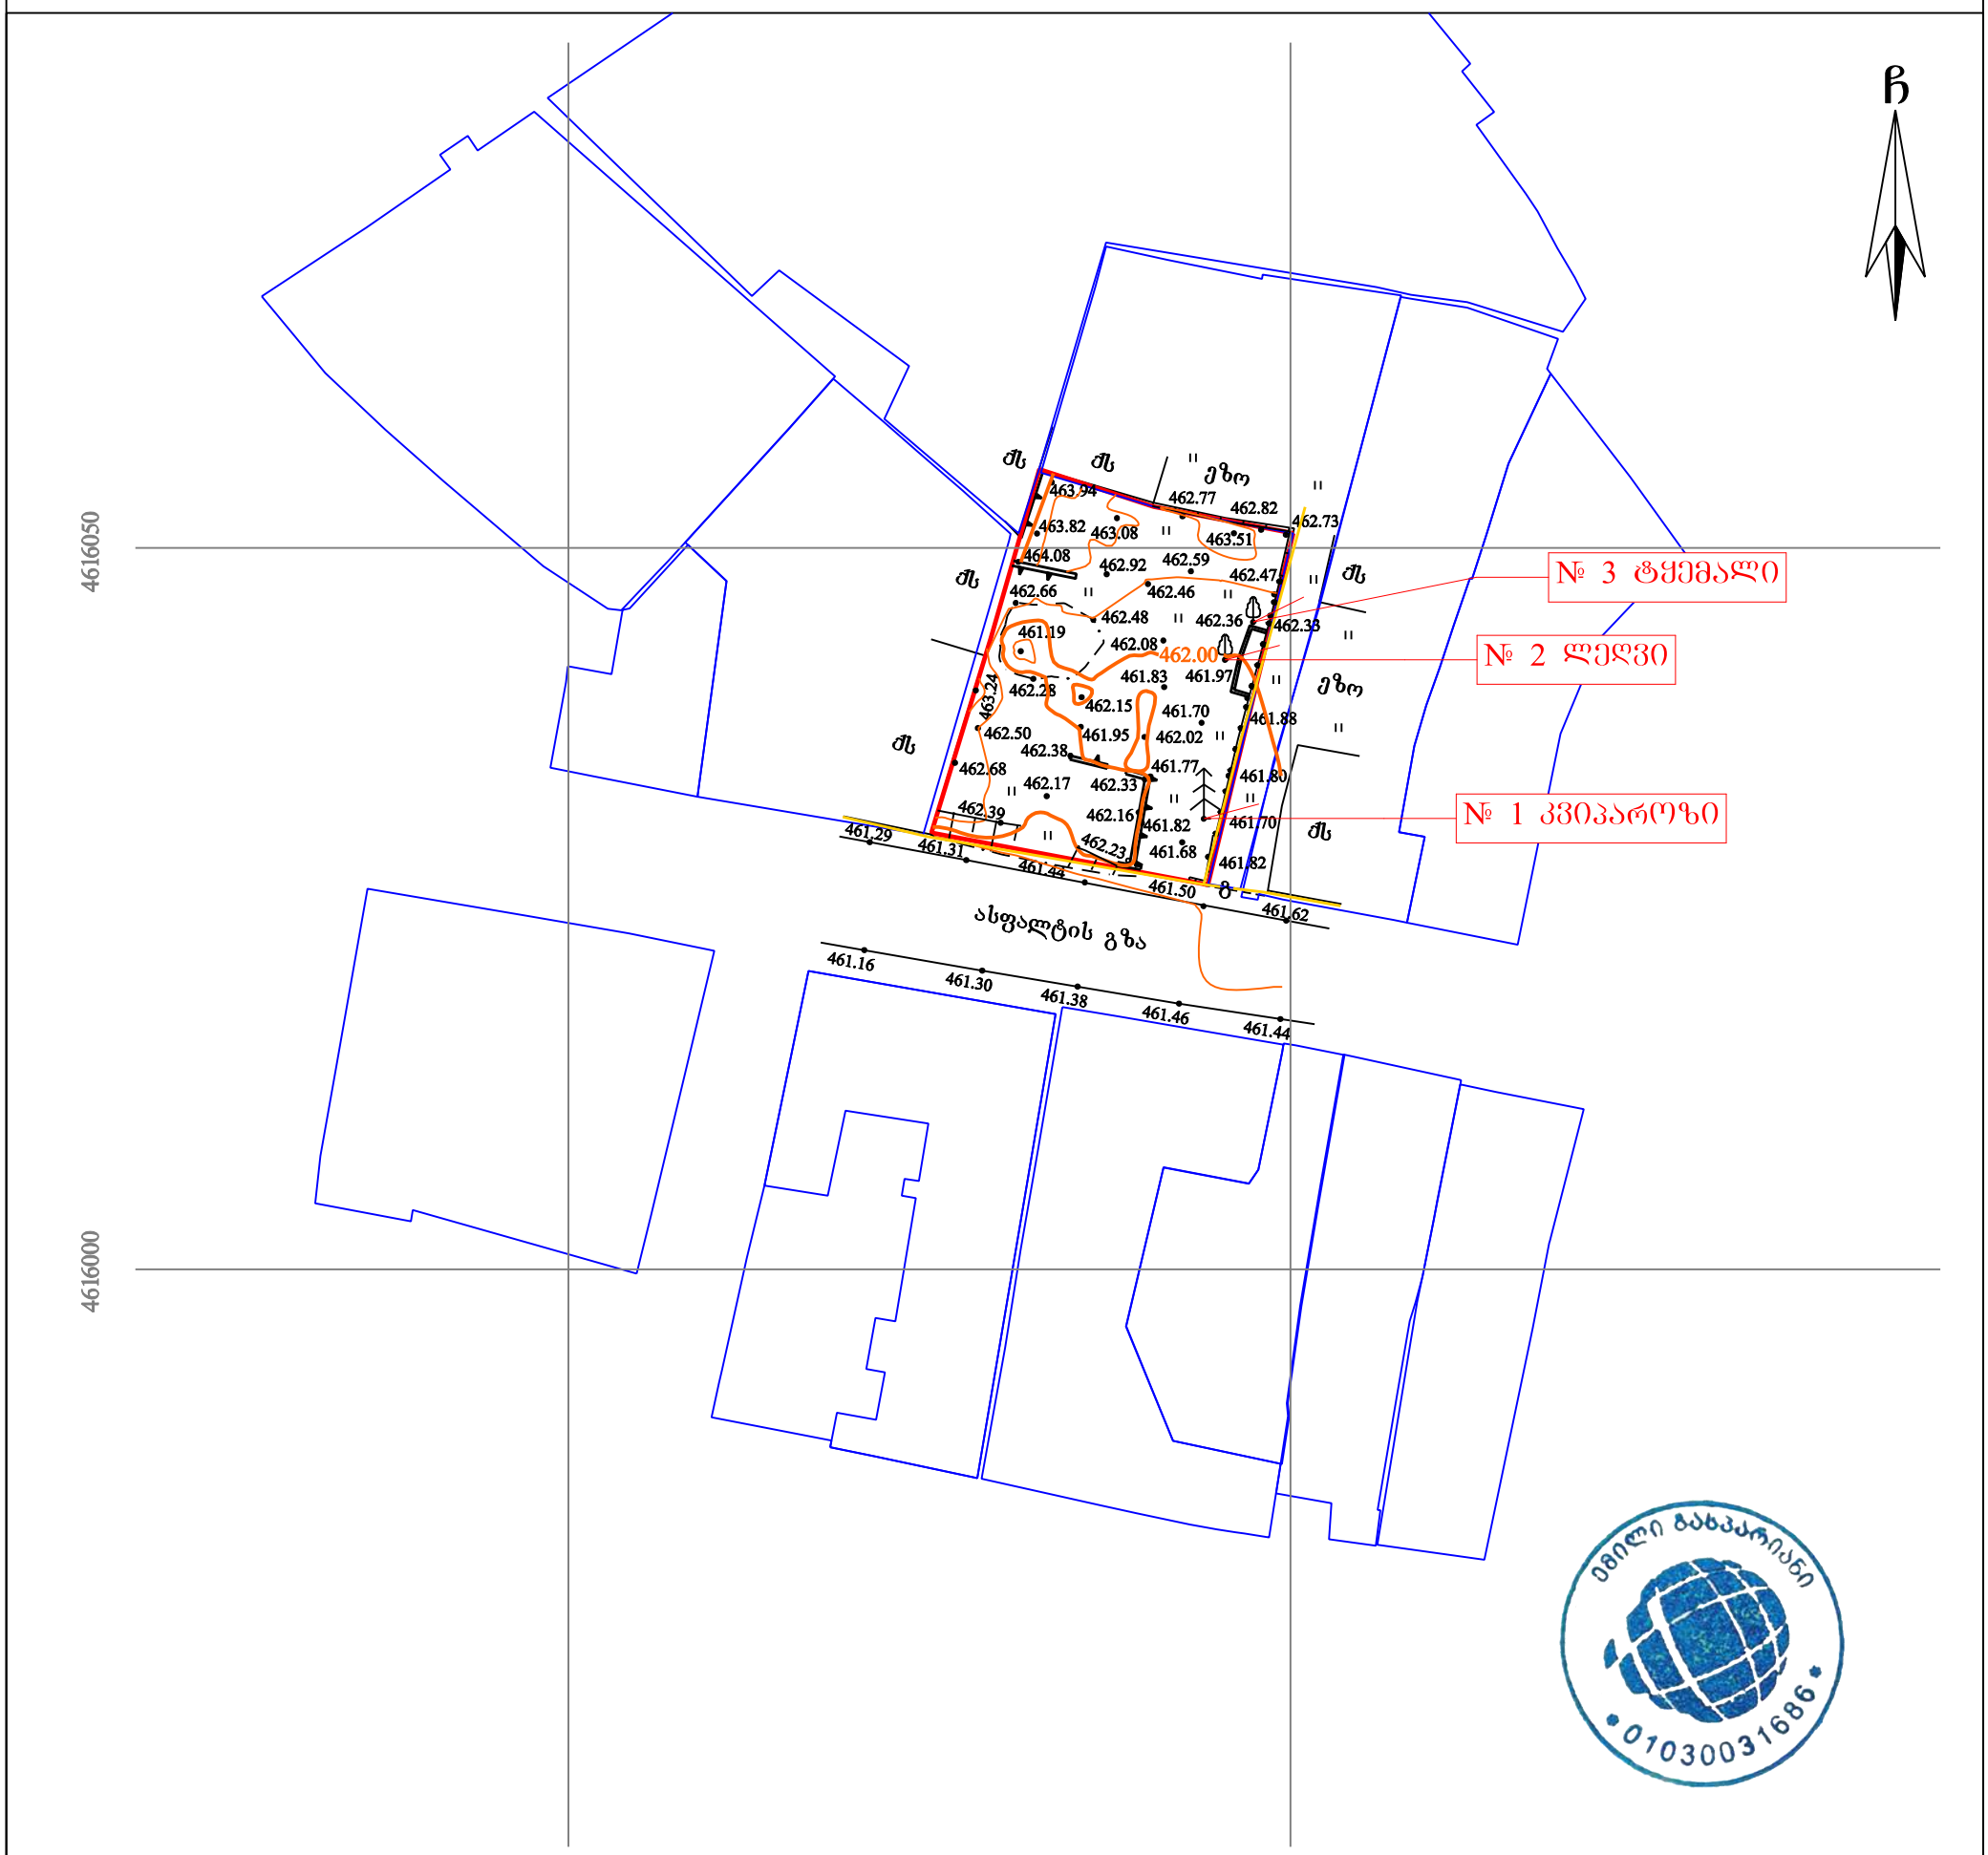


## პირობითი აღნიშვნები

WGS 1984-ის კოორდინატთა სისტემის UTM პროექცია

| | | | |
|---|---|---|---|
| ძს | საცხ. შენობა | ხის ღობე | წ — წყალგაყვანილობა |
| ძა | არასაცხ. შენობა | ღობე | გ — გაზი |
| | ფარდული | ქვის კედელი | კ — კანალიზაცია |
| | მშენებარე შენობა | კედელი | სან — სანიაღვრე |
| | ატრანსფორ. ჯიხური | ხევი | კგ — კავშირგაბმულობა |
| | ხეები, კუნძი, ბუჩქი | რკინიგზა | ელ. ქსელები |
| | გარე განათება | სამეთვალყურეო ჭები | თგ — გათბობა |
| | | ელ. გადამცემი ხაზი | |

შენიშვნა: 1) გეგმაზე დატანილია საჯარო რეესტრში რეგისტრირებული ნაკვეთის საზღვარი
2) მიწის სამუშაოების შესრულება შეათანხმეთ კომუნიკაციის წარმომადგენლებთან
3) მიწისქვეშა კომუნიკაციები არ არის დატანილი ამ გეგმაზე


ი/მ „ემილი გასპარიანი“
საქართველო, თბილისი, დ. უზნაძის ქ. №74 (0102)
ტელ: +995-557-94-58-32
I/E "Emil Gasparyan"
D.Uznadze №74 st. Tbilisi , Georgia , (0102)
Tel: +995-557-94-58-32
e-mail: egeodezist@gmail.com


| | | |
|---|---|---|
| დირექტორი: | | ე. გასპარიანი |
| აზომა: | | ე. გასპარიანი |
| დახაზა: | | ე. გასპარიანი |
| მასშტაბი: 1:500 | | 03/01/2020 წ. |

SezRuduli pasuxismgeblobis
sazogadoeba
“taqsacia”

Limited Liability Company
“Taxation”

საქართველო, ქ. თბილისი,დიდუბე-ჩუღურეთის რაიონი,ვ.ბაგრატიონის ქ., N 52, ს/კ: **402038200**

TEL:599 255 244

27.12.2019

**მისამართი:** ქ. თბილისი, მარტყოფის ქუ ჩა, შესახვევი №6.

**საკადასტრო კოდი:** 01.17.01.026.010.

**დამკვეთი: შპს „საინვესტიციო კომპანია თბილისი“, ს/კ** 402099322.

## ხე–მცენარეების აღრიცხვის უწყისი

დანართი-1

| ხის N | სახეობა | გარშემო–წერილობა 10 სმ–ზე | დიამეტრი 10–სმ ზე სმ | დიამეტრი 130–სმ ზე სმ | შენიშვნა | შენიშვნა |
|---|---|---|---|---|---|---|
| 1 | 2 | 3 | 4 | 5 | 6 | 7 |
| 1 | კვიპაროზი პირამ | | 75,2 | | საღი | საღი |
| 2 | ლეღვი | | 26,8 | | საღი | ხილ-კენკროვანი |
| 3 | ტყემალი | | 36,7 | | საღი | ხილ-კენკროვანი |

სულ ტერიტორიაზე აღირიცხა 3 ერთეული მწვანე ნარგავი, მათ შორის: კვიპაროზი პირამიდალური-1, ლეღვი-1, ტყემალი-1 ერთეული.

ტერიტორიაზე არსებული 2 ერთეული (№ 2 ლეღვი, 3 ტყემალი ) ხილ-კენკროვან ხე-მცენარე, მოქმედი კანონმდებლობის თანახმად, ჭრის ან გადარგვის ნებართვას არ საჭიროებს.

ხოლო 1 ერთეული ( № 1 კვიპაროზი პირამიდალური ) ტერიტორიის მეპატრონის განცხადებით არ შედის სამშენებლო არეალში.

შემსრულებელი:

ს. ფიცხელაური. მეტყევე-ინჟინერი, ექსპერტი.

1






3