ტოპოგრაფიული გეგმა

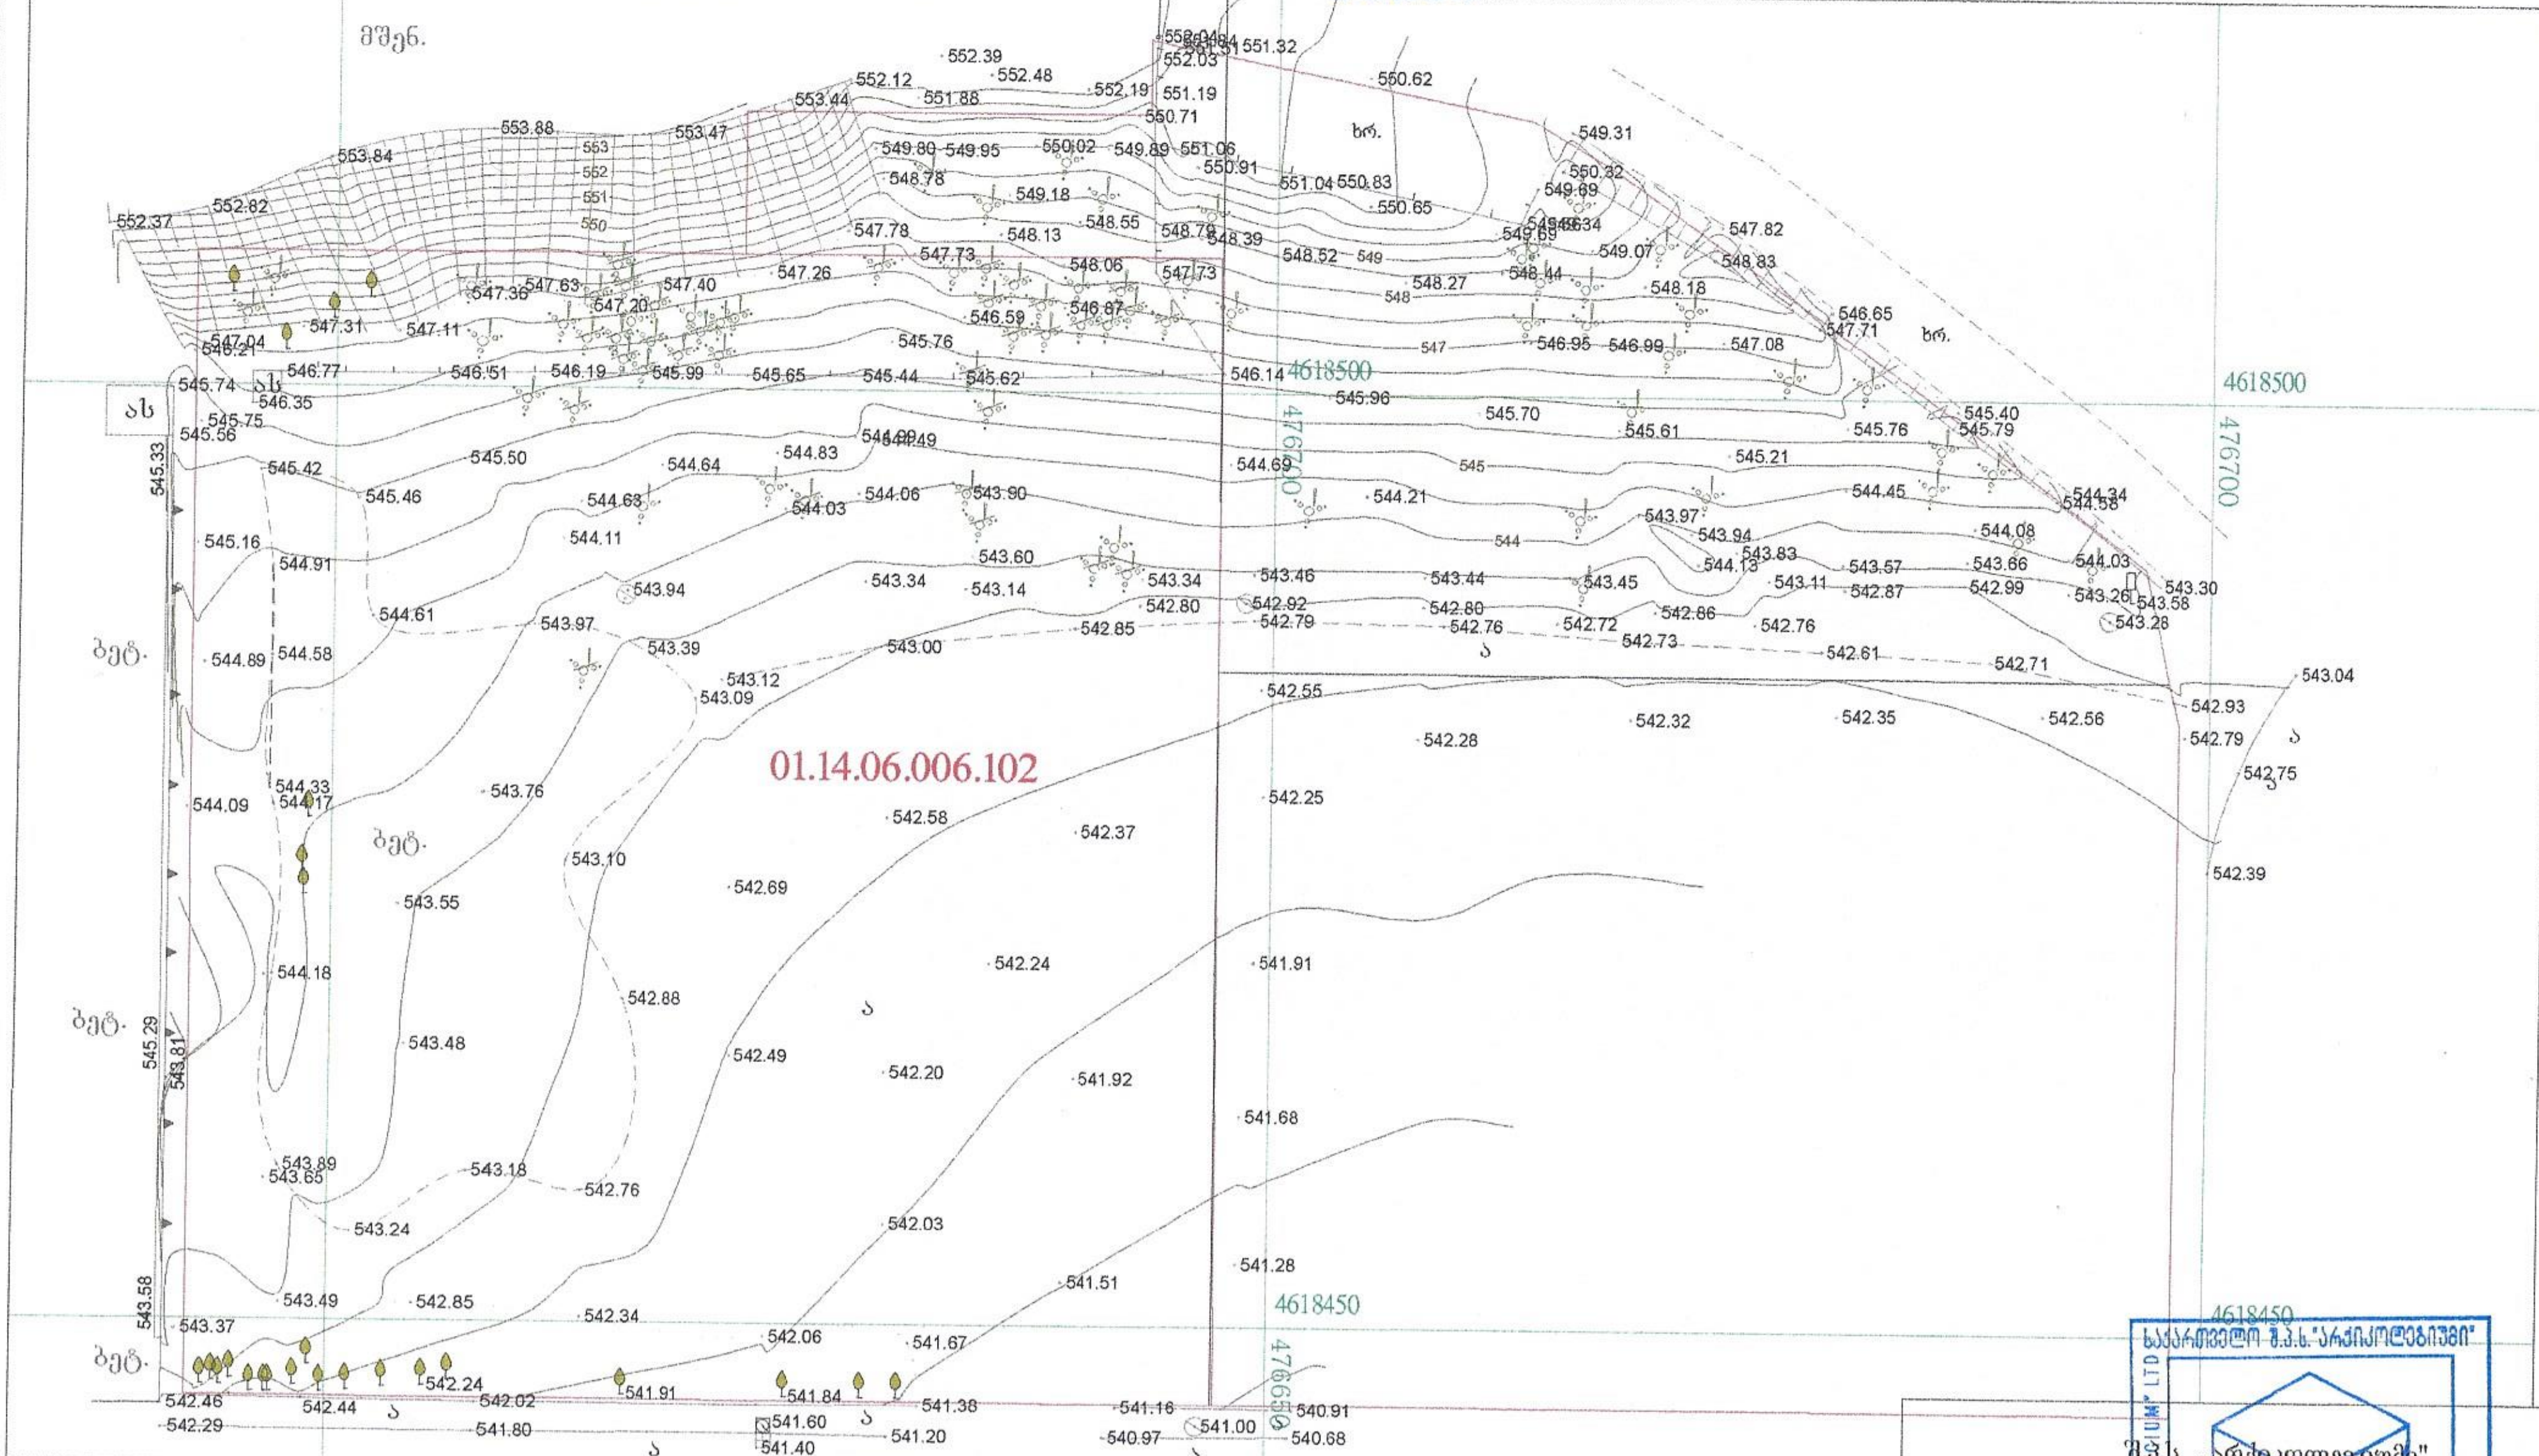

მისამართი	თბილისი, უნივერსიტეტის ქუჩა		მიწის ნაკვეთის ფართი კვმ: 3349 არასასოფლო სამეურნეო დანიშნულების	შპს ,,არქიკოლეგიუმი"

შეასრულა	
კომპ. უზრუნველყოფა	ა. ოეგზაძე
მასშტაბი : 1:500	2019.11.11

საერთაშორისო სისტემის კოორდინატები; ქვის კედელი; საყრდენი კედელი; ღობე მავთულის; ლითონის ღობე; ქს ას შენობა; ა გზა; მშენ. მშენებარე; ფარდული; ელ-განათების ლამპიონი; კომუნიკაციების ჭები

საქართველო შ.პ.ს. "არქიკოლეგიუმი" GEORGIA ARCHICOLLEGIUM LTD 405004043

№ 0619-0355622 D 19. 12. 2019

შპს „ელიტ ინვესტი“
მისამართი: გიორგი დანელიას ქ. N19
ტელეფონი: 577 95 85 85

შპს „ჯორჯიან უოთერ ენდ ფაუერმა“ (შემდგომში „კომპანია“) განიხილა თქვენი განცხადება („კომპანიაში“ რეგისტრირებული IN19-0353322, დათარიღებული 13/12/2019წ.) უნივერსიტეტის ქუჩაზე არსებულ მიწის ნაკვეთზე (ს/კ 01.14.06.006.102) მშენებლობის საპროექტო დოკუმენტაციის შეთანხმების შესახებ.

გაცნობებთ, რომ ზემოაღნიშნულ მისამართზე გაედინება „კომპანიის“ ბალანსზე რიცხული წყალსადენის D=150 მმ-იანი ქსელი, რომლის მიმართ დაცული უნდა იყოს საქართველოში მოქმედი სამშენებლო ნორმებით და წესებით დადგენილი მოთხოვნები.

თქვენს მიერ წარმოდგენილი პროექტი შეთანხმებულია „კომპანიის“ შესაბამის სამსახურთან. „კომპანია“ არ არის წინააღმდეგი განახორციელოთ სამშენებლო სამუშაოები წარმოდგენილი პროექტი შესაბამისად.

ასევე გაცნობებთ, რომ საპროექტო ტერიტორიაზე შესაძლებელია გადიოდეს კერძო მფლობელობაში არსებული წყალსადენ-წყალარინების ქსელები, რომელთა შესახებ „კომპანია“ ინფორმაციას არ ფლობს.

ქსელის დაზიანების თავიდან აცილების მიზნით სამუშაოების დაწყების წინ გთხოვთ, დაუკავშირდეთ „კომპანიის“ წარმომადგენელს:

ვაკე-საბურთალოს ბიზნეს ცენტრის მენეჯერი კახა წამალაიძე. ტელ: 595 11 55 99.

პატივისცემით,

გიორგი სვანიშვილი
კომერციული დირექტორი

შემსრულებელი: ჯ. ჩაჩხალია; გ. მურღულია
ტელეფონი: 293 11 11 (11 27); (21 02)

შპს ჯორჯიან უოთერ ენდ ფაუერი
GEORGIAN WATER AND POWER LTD
0179 თბილისი, მ. კოსტავას 1 შესახვევი №33
ტელ / Tel: +995 (32) 293 11 11; ფაქსი / Fax: +995 (32) 298 26 07
საიდენტიფიკაციო კოდი 203826002
№33, 1st Lane, M. Kostava str. 0179, Tbilisi, Georgia
ელ-ფოსტა / E-mail: info@gwp.ge / www.gwp.ge
Identification Code 203826002

ტოპოგრაფიული გეგმა

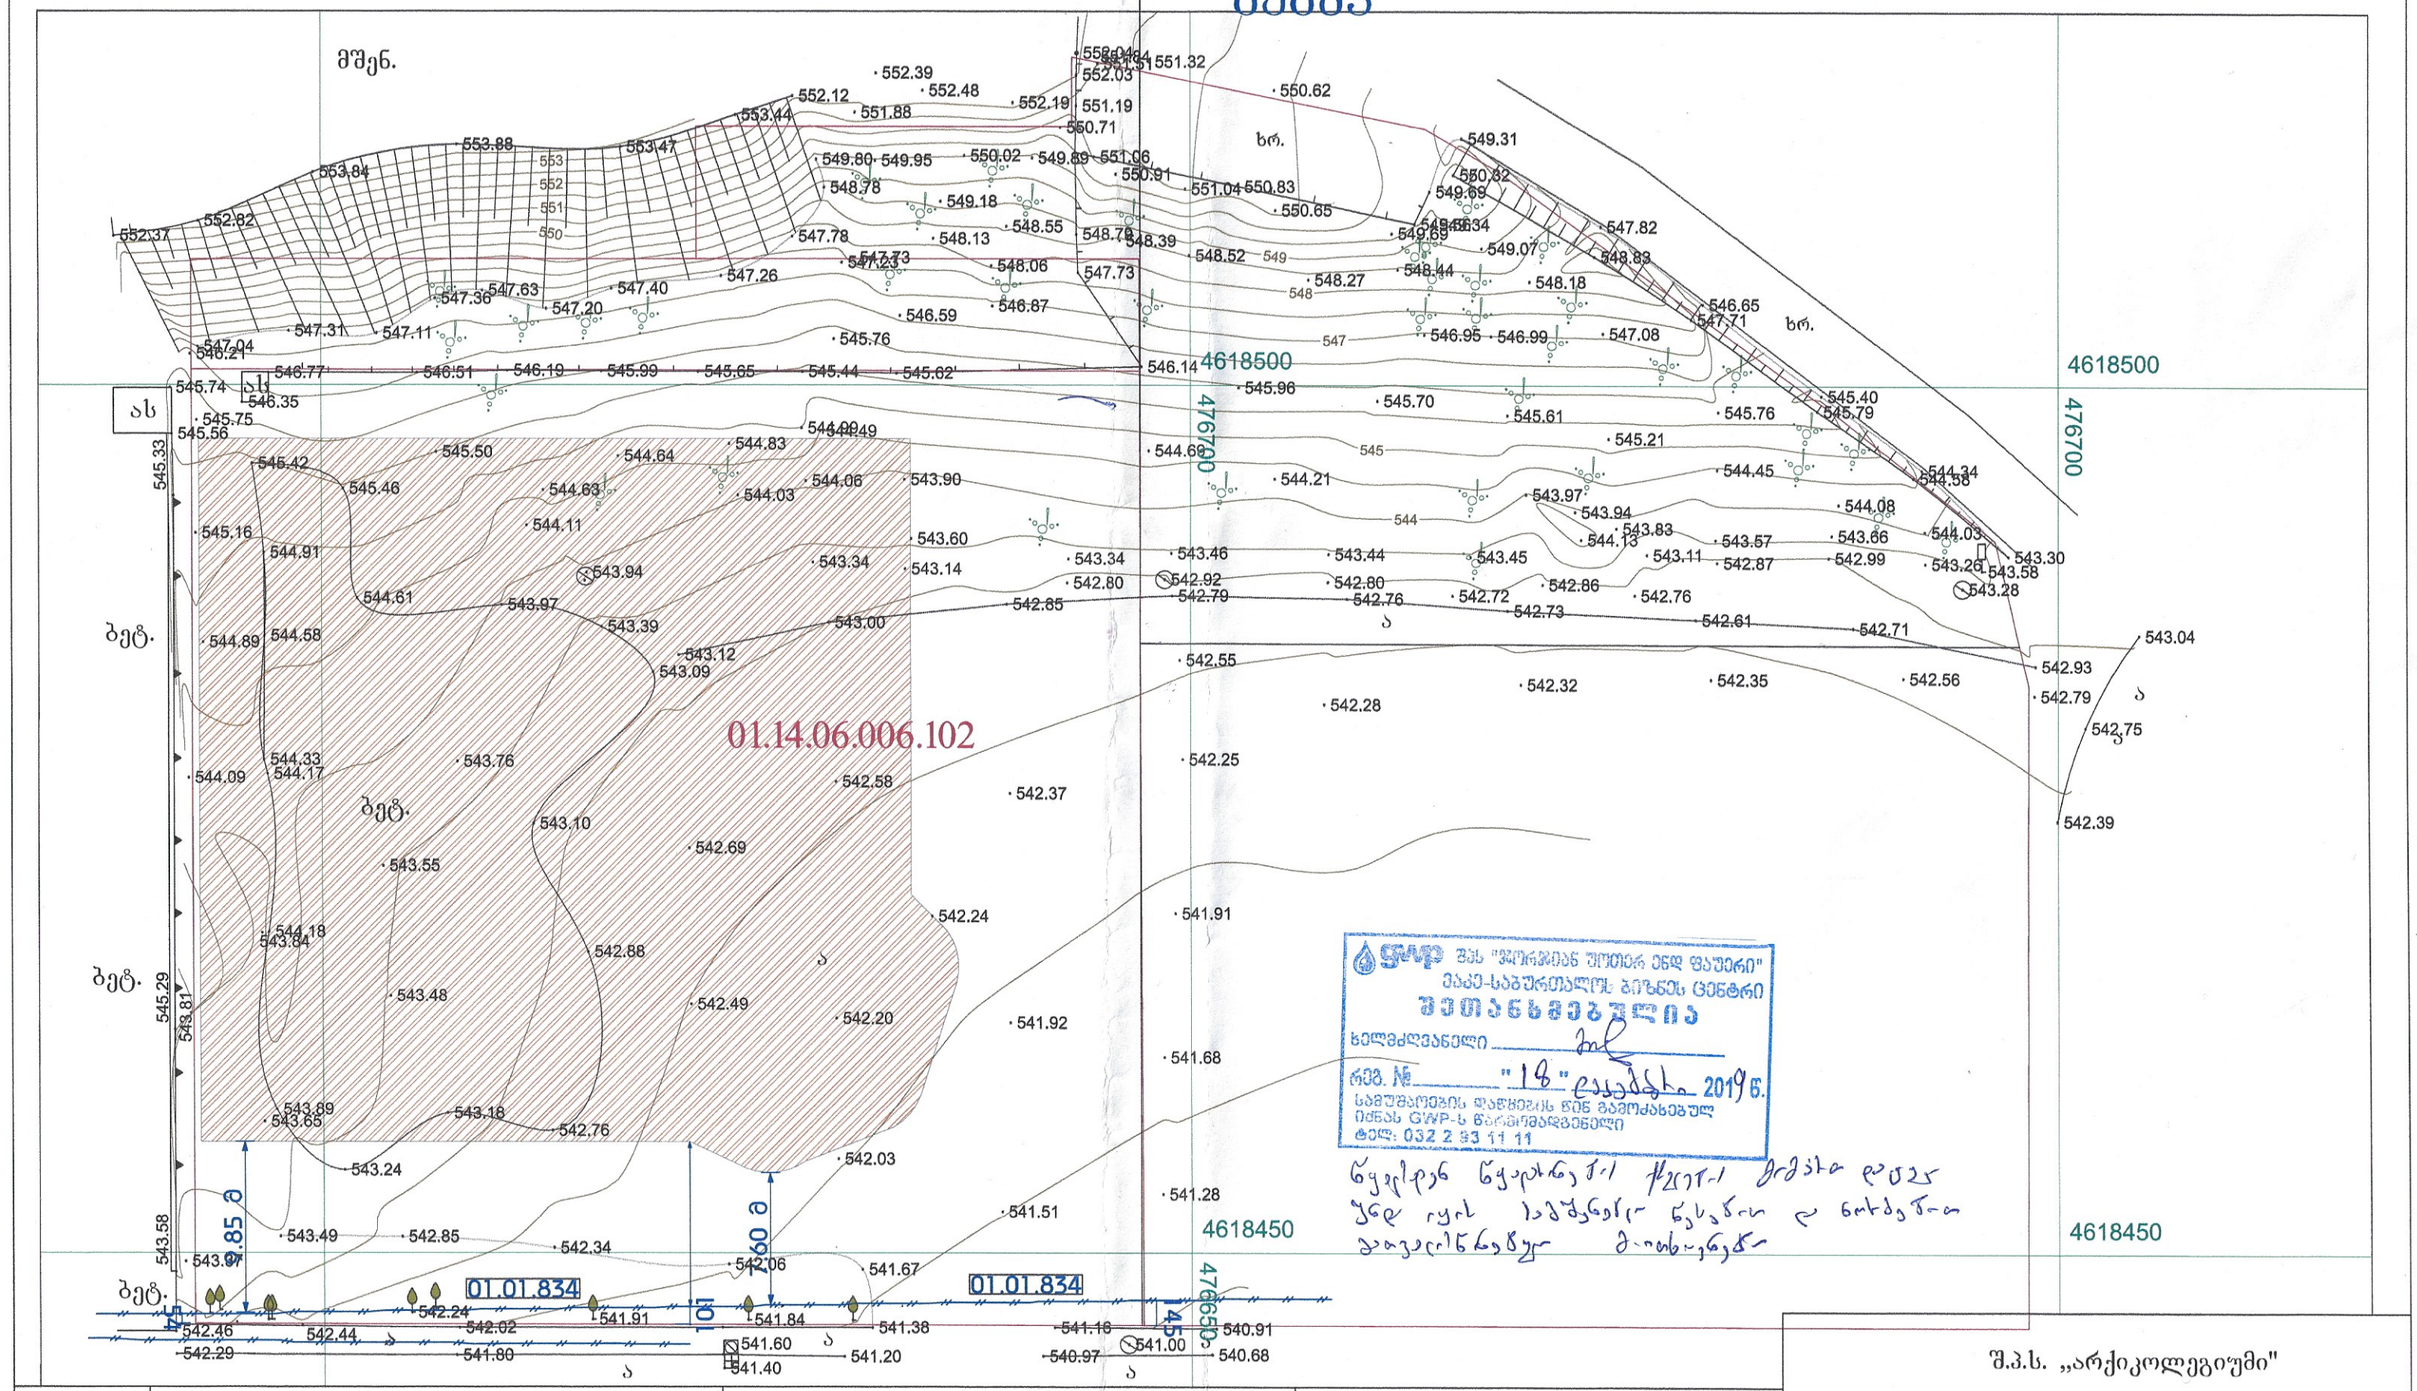

მისამართი	თბილისი, უნივერსიტეტის ქუჩა			შ.პ.ს. „არქიკოლეგიუმი"
საერთაშორისო სისტემის კოორდინატები ღრმა მავრთულის	ქვის კედელი საყრდენი კედელი ლითონის ღობე	ქს ას შენობა ა ა გზა	მშენ. მშენებარე ფარდული	ელ-განათების ლამპიონი კომუნიკაციების ჭები	მიწის ნაკვეთის ფართი კვმ: 3349 არასასოფლო სამეურნეო დანიშნულების	შეასრულა კომპ. უზრუნველყოფა მასშტაბი : 1:500	ა. თევზაძე 2019.07.01