gengegma

m 1:500

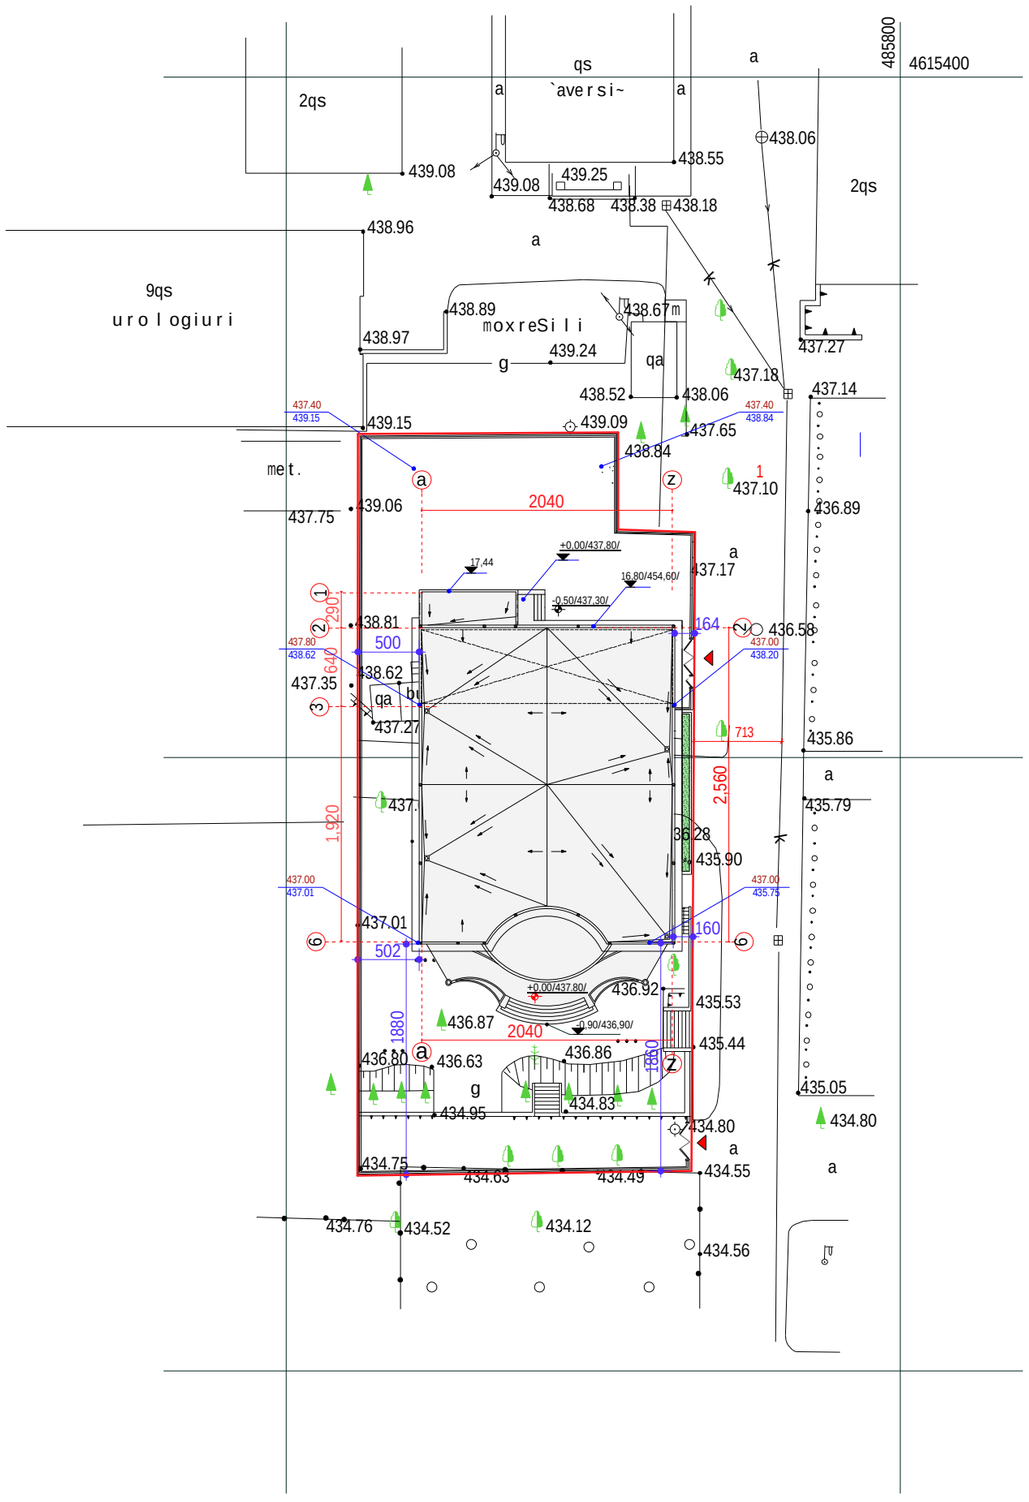

formati	A-3
Tbilisi 2012 w.	dakveTis # 9/12

egsplikacia:

pirobiTi aRniSvnebi:

SeniSvna:

proeqtis saxelwodeba

q. TbilisSi, winandlis q. #9-Si md.
saavadmyofos
proeqti

Sps "axali saqalaqmSenproeqti"
al. yazbegis gamz. #2 / pekinis q. #34
Phone: (995 32) 37 52 26

Tanamdeboba	gvari	xelmowera
gany. ufr.		v. cuxiSvili
avtori		T. mosiaSvili
		g.avaliSvili

dasaxeleba	masStabi
gengegma	1:500

stadia	furceli	furclebi
mp	a-1	

Wrili 1-1 simaRleebis CvenebiT

m 1:150

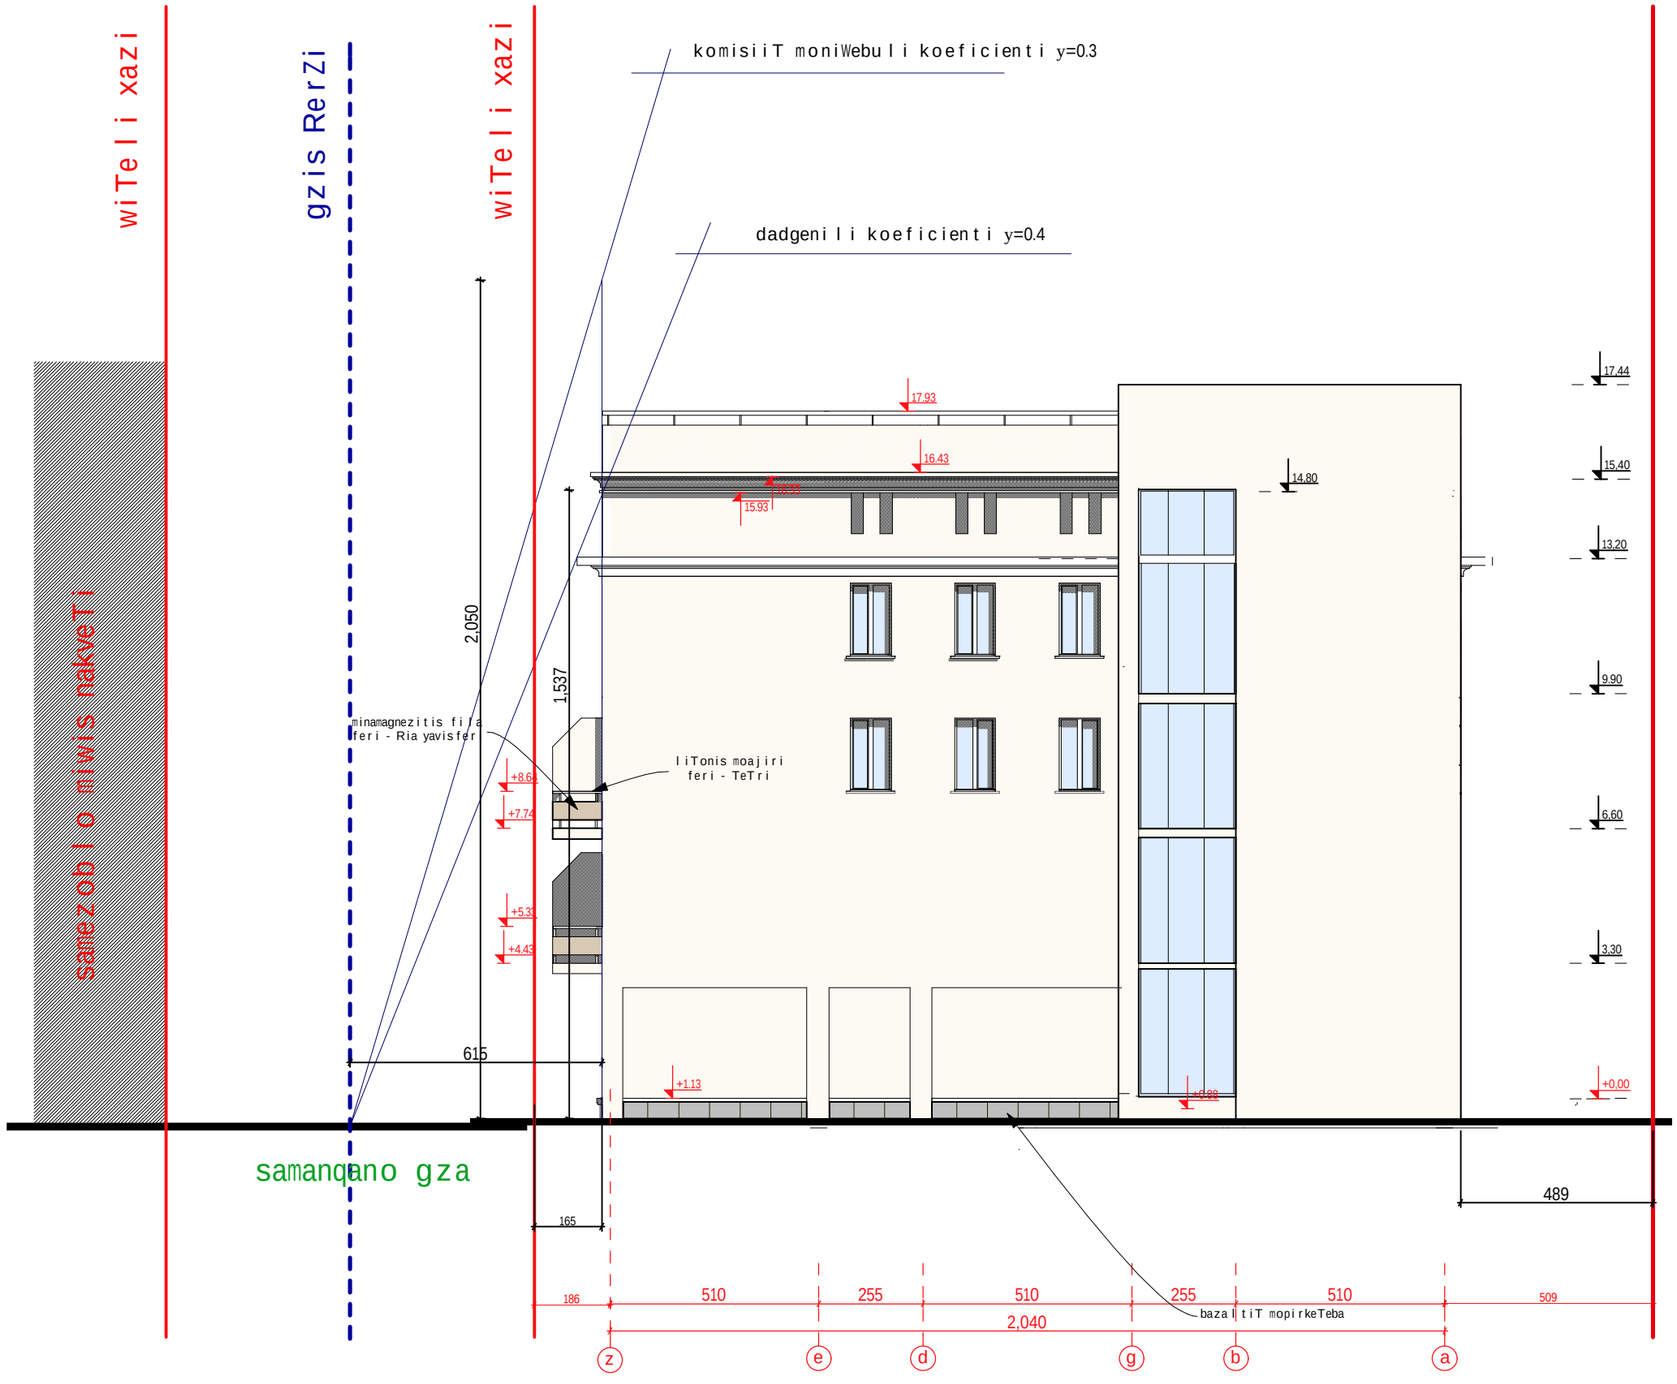

formati A-3 | dakveTis # 9/12

Tbilisi 2012 w.

egsplikacia:

pirobiTi aRniSvnebi:

SeniSvna:

proeqtis saxelwodeba

q. TbilisSi, winandlis q. #9-Si md. saavadmyofos proeqti

Sps "axali saqqalaqmSenproeqti"

al. yazbegis gamz. #2 / pekinis q. #34

Phone: (995 32) 37 52 26

Tanamdeboba	gvari	xelmowera
gany. ufr.		v. cuxiSvili
avtori		T. mosiaSvili
		g. avaliSvili

dasaxeleba	masStabi
fasadi z-a simaRleebis CvenebiT	1:150

stadia	furceli	furclebi
mp	a-14	