გეგმა ნიშნულზე -2.72

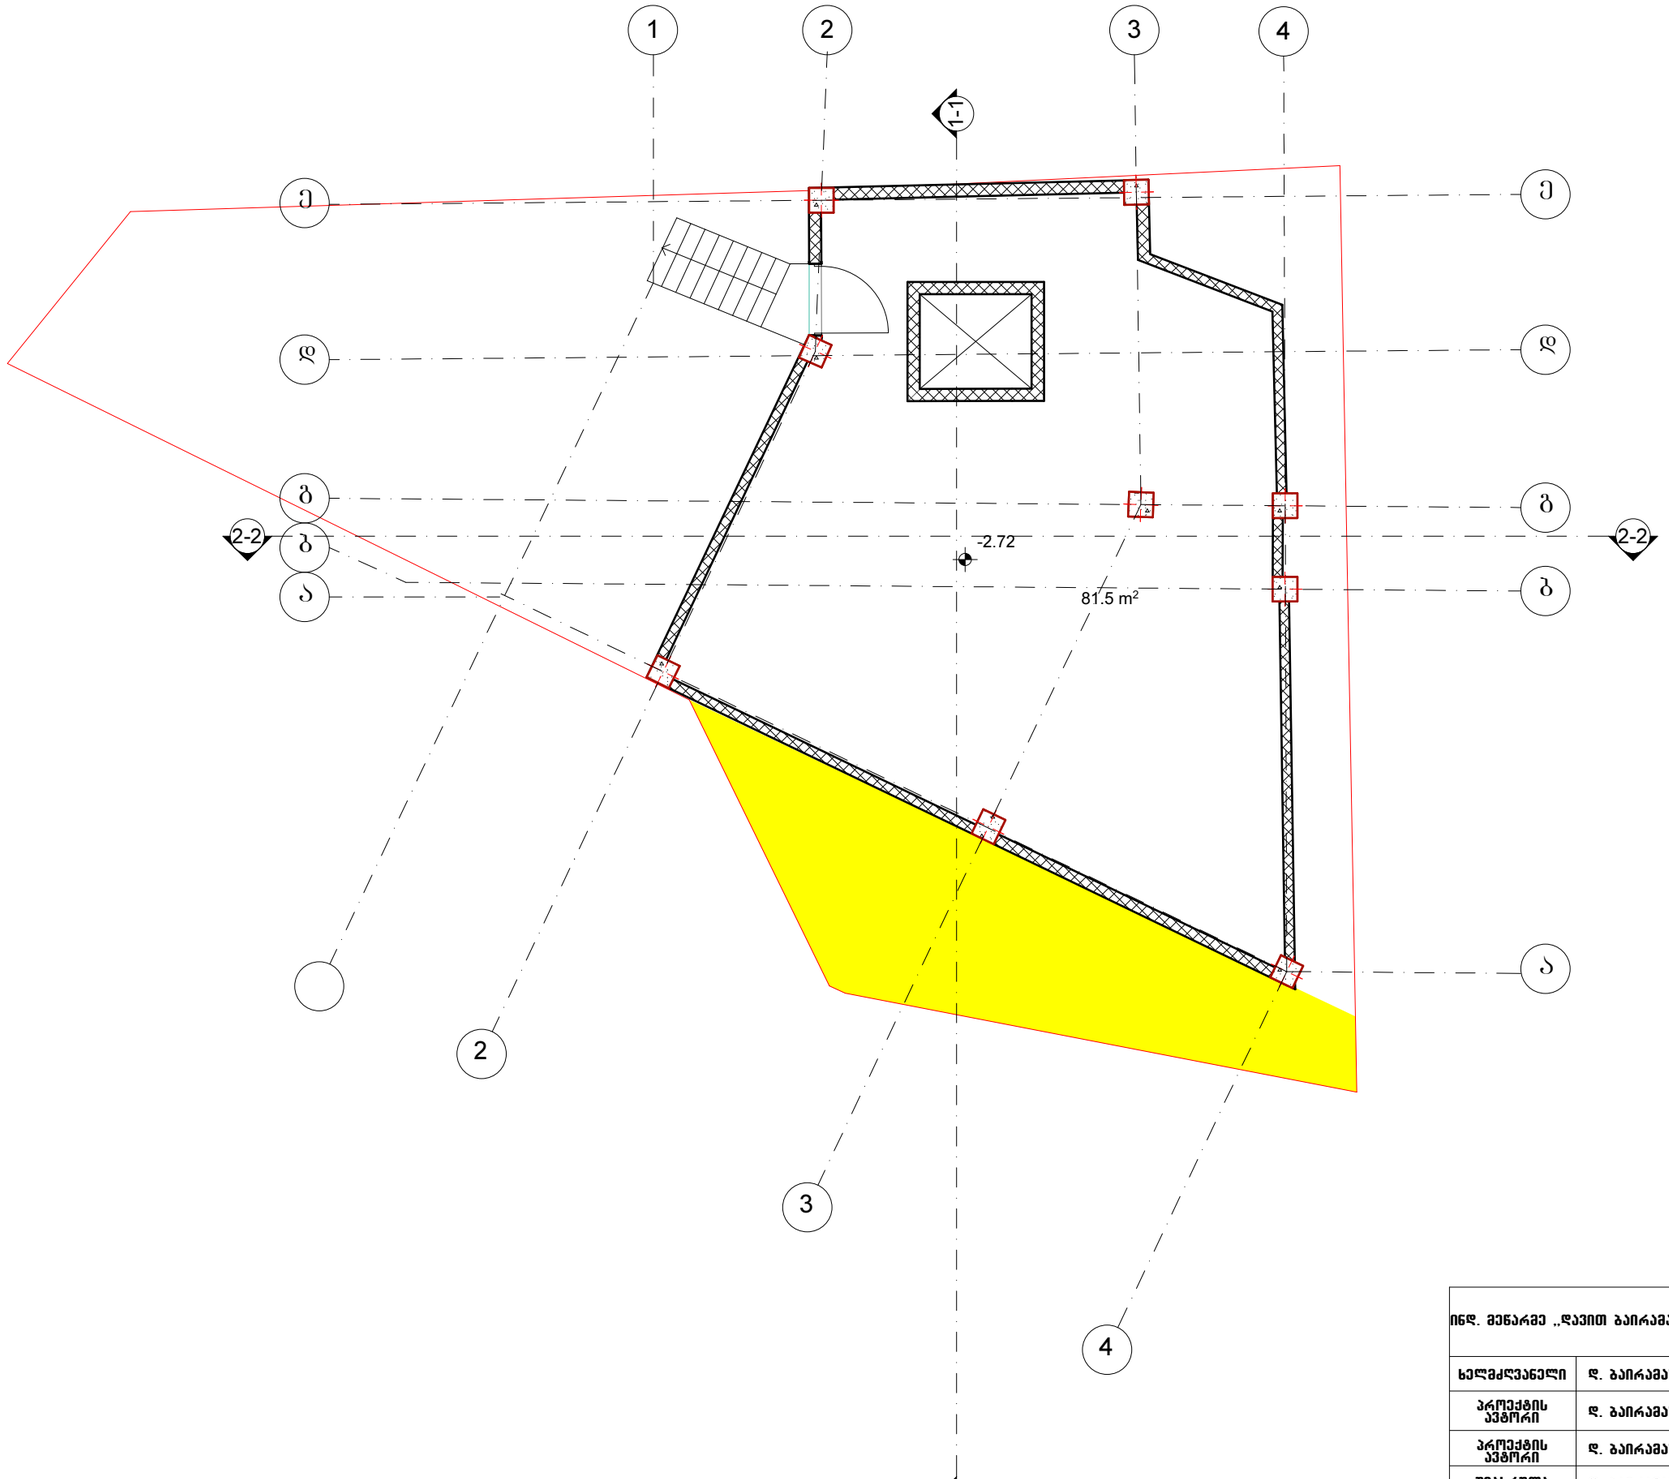

ინდ. მენარმე „დავით ბაირამაშვილი"		2019 წ.	ქ. თბილისი, სოფელი დიღომი სასოფლო-სამეურნეო მიწის ნაკვეთი, კოდით №01.72.14.022.238	
		1:100		
ხელმძღვანელი	დ. ბაირამაშვილი			
პროექტის ავტორი	დ. ბაირამაშვილი		სასტუმრო	სტადია / პრ.
პროექტის ავტორი	დ. ბაირამაშვილი			ფურც.
შეასრულა	დ. ბაირამაშვილი			სულ.

გეგმა ნიშნულზე ±0.00

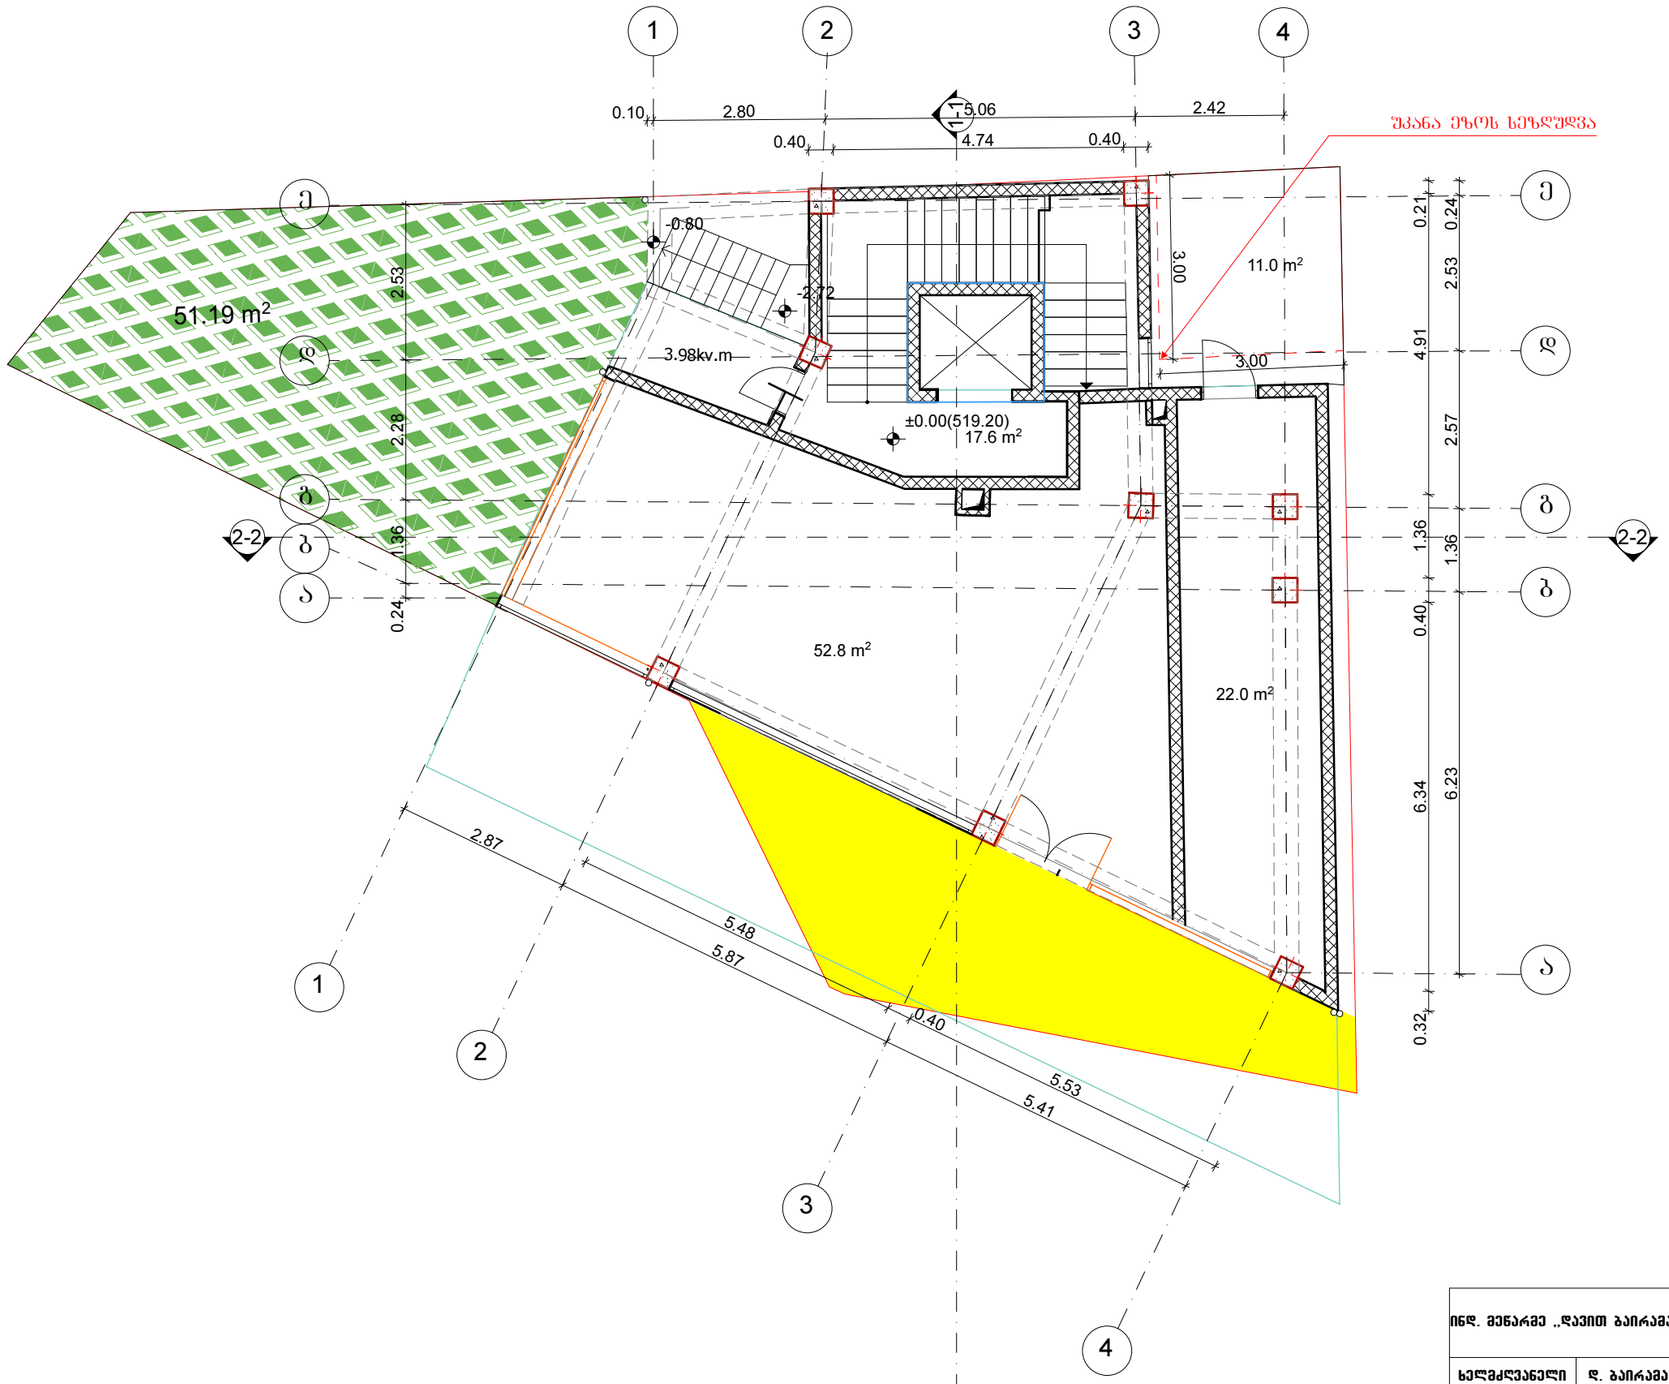

ინდ. მენარმე „დავით ბაირამაშვილი"		2019 წ.	ქ. თბილისი, სოფელი დიღომი სასოფლო-სამეურნეო მიწის ნაკვეთი, კოდით №01.72.14.022.238	
		1:100		
ხელმძღვანელი	დ. ბაირამაშვილი			
პროექტის ავტორი	დ. ბაირამაშვილი		სასტუმრო	სტადია / ფურც. / სულ.
პროექტის ავტორი	დ. ბაირამაშვილი			პრ.
შემსრულა	დ. ბაირამაშვილი			

გეგმა ნიშნულზე +3.36

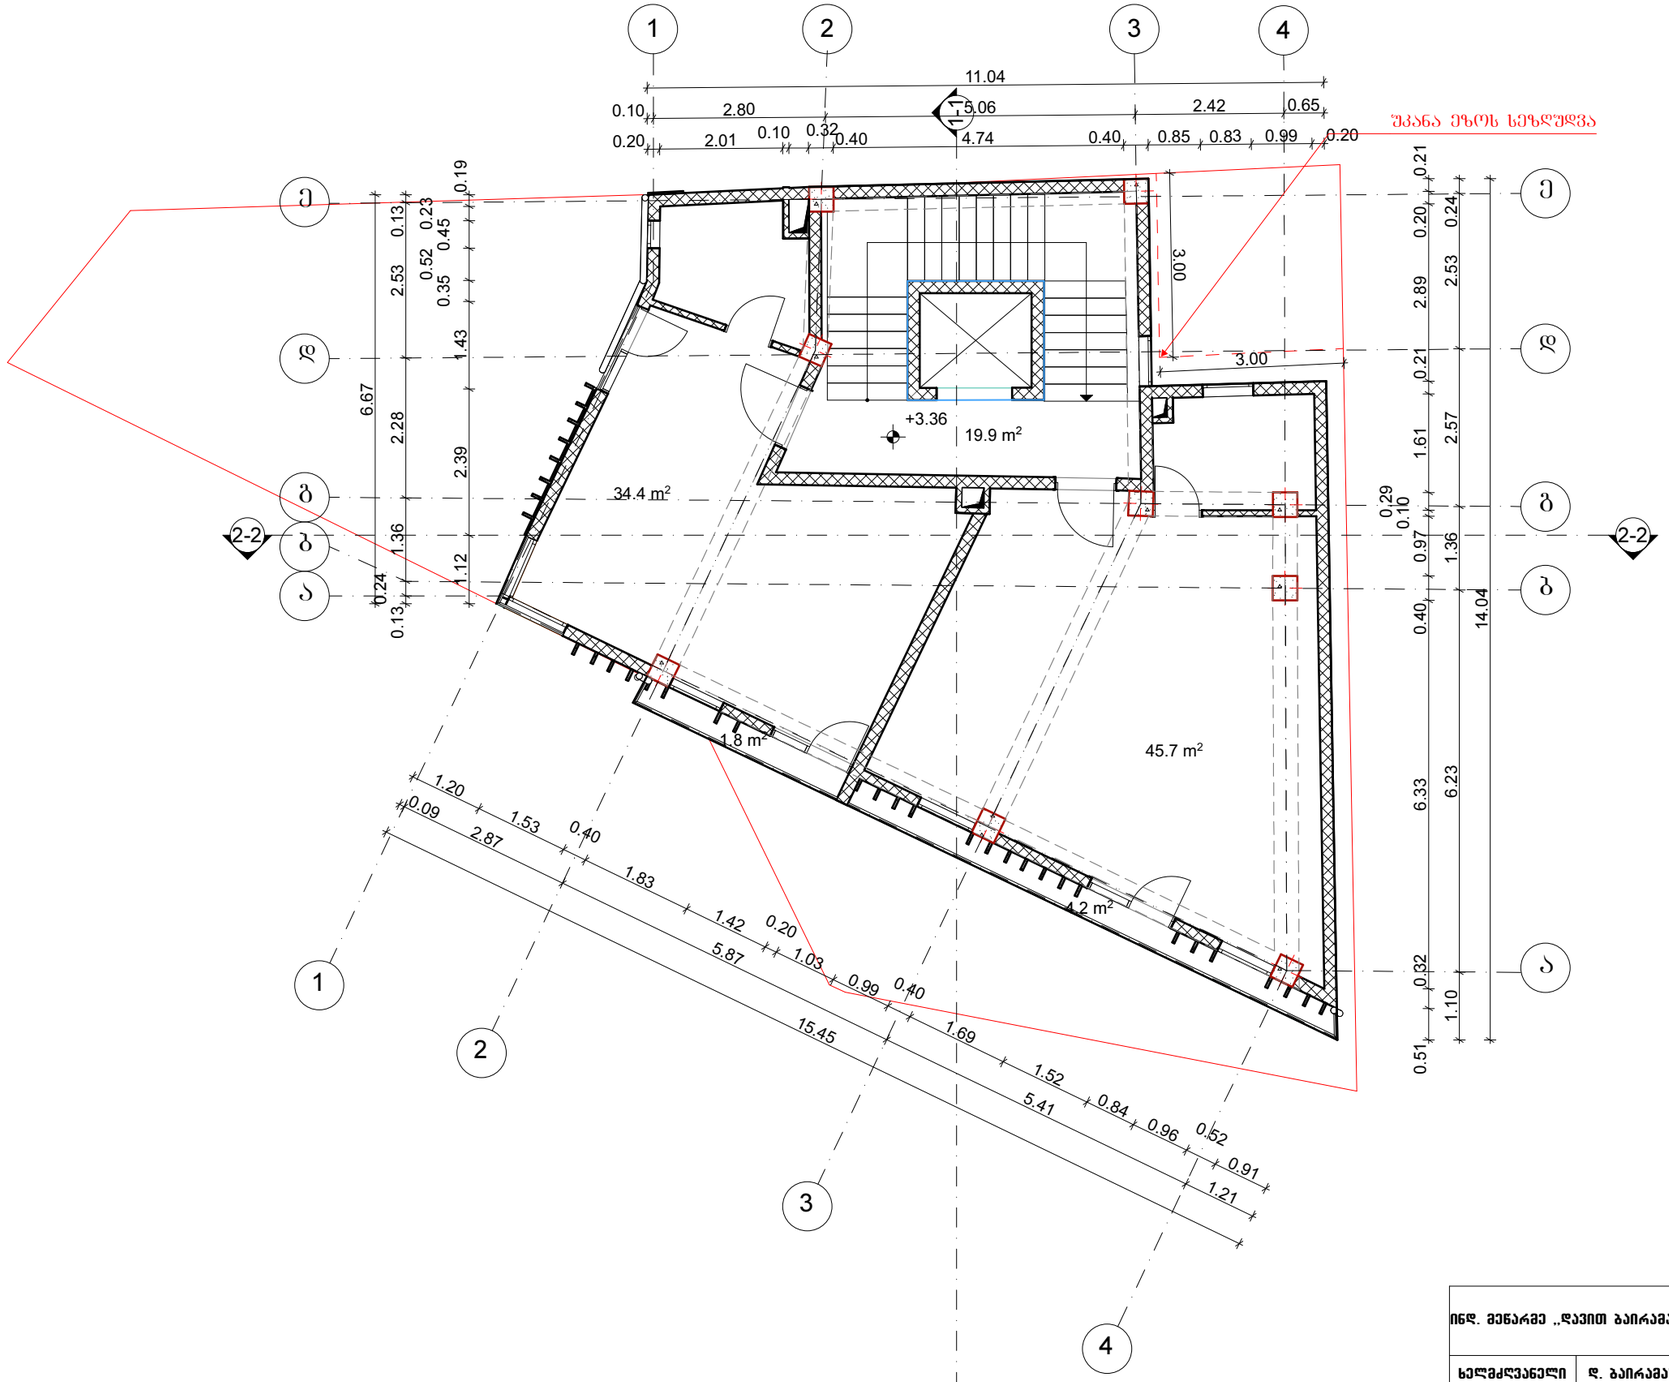

ინდ. მენარმე „დავით ბაირამაშვილი"		2019 წ.	ქ. თბილისი, სოფელი დიღომი სასოფლო-სამეურნეო მიწის ნაკვეთი, კოდით №01.72.14.022.238
		1:100	
ხელმძღვანელი	დ. ბაირამაშვილი		
პროექტის ავტორი	დ. ბაირამაშვილი		სასტუმრო
პროექტის ავტორი	დ. ბაირამაშვილი		
შემსრულა	დ. ბაირამაშვილი		

სტადია	ფურც.	სულ.
პრ.		

გეგმა ნიშნულზე +6.56

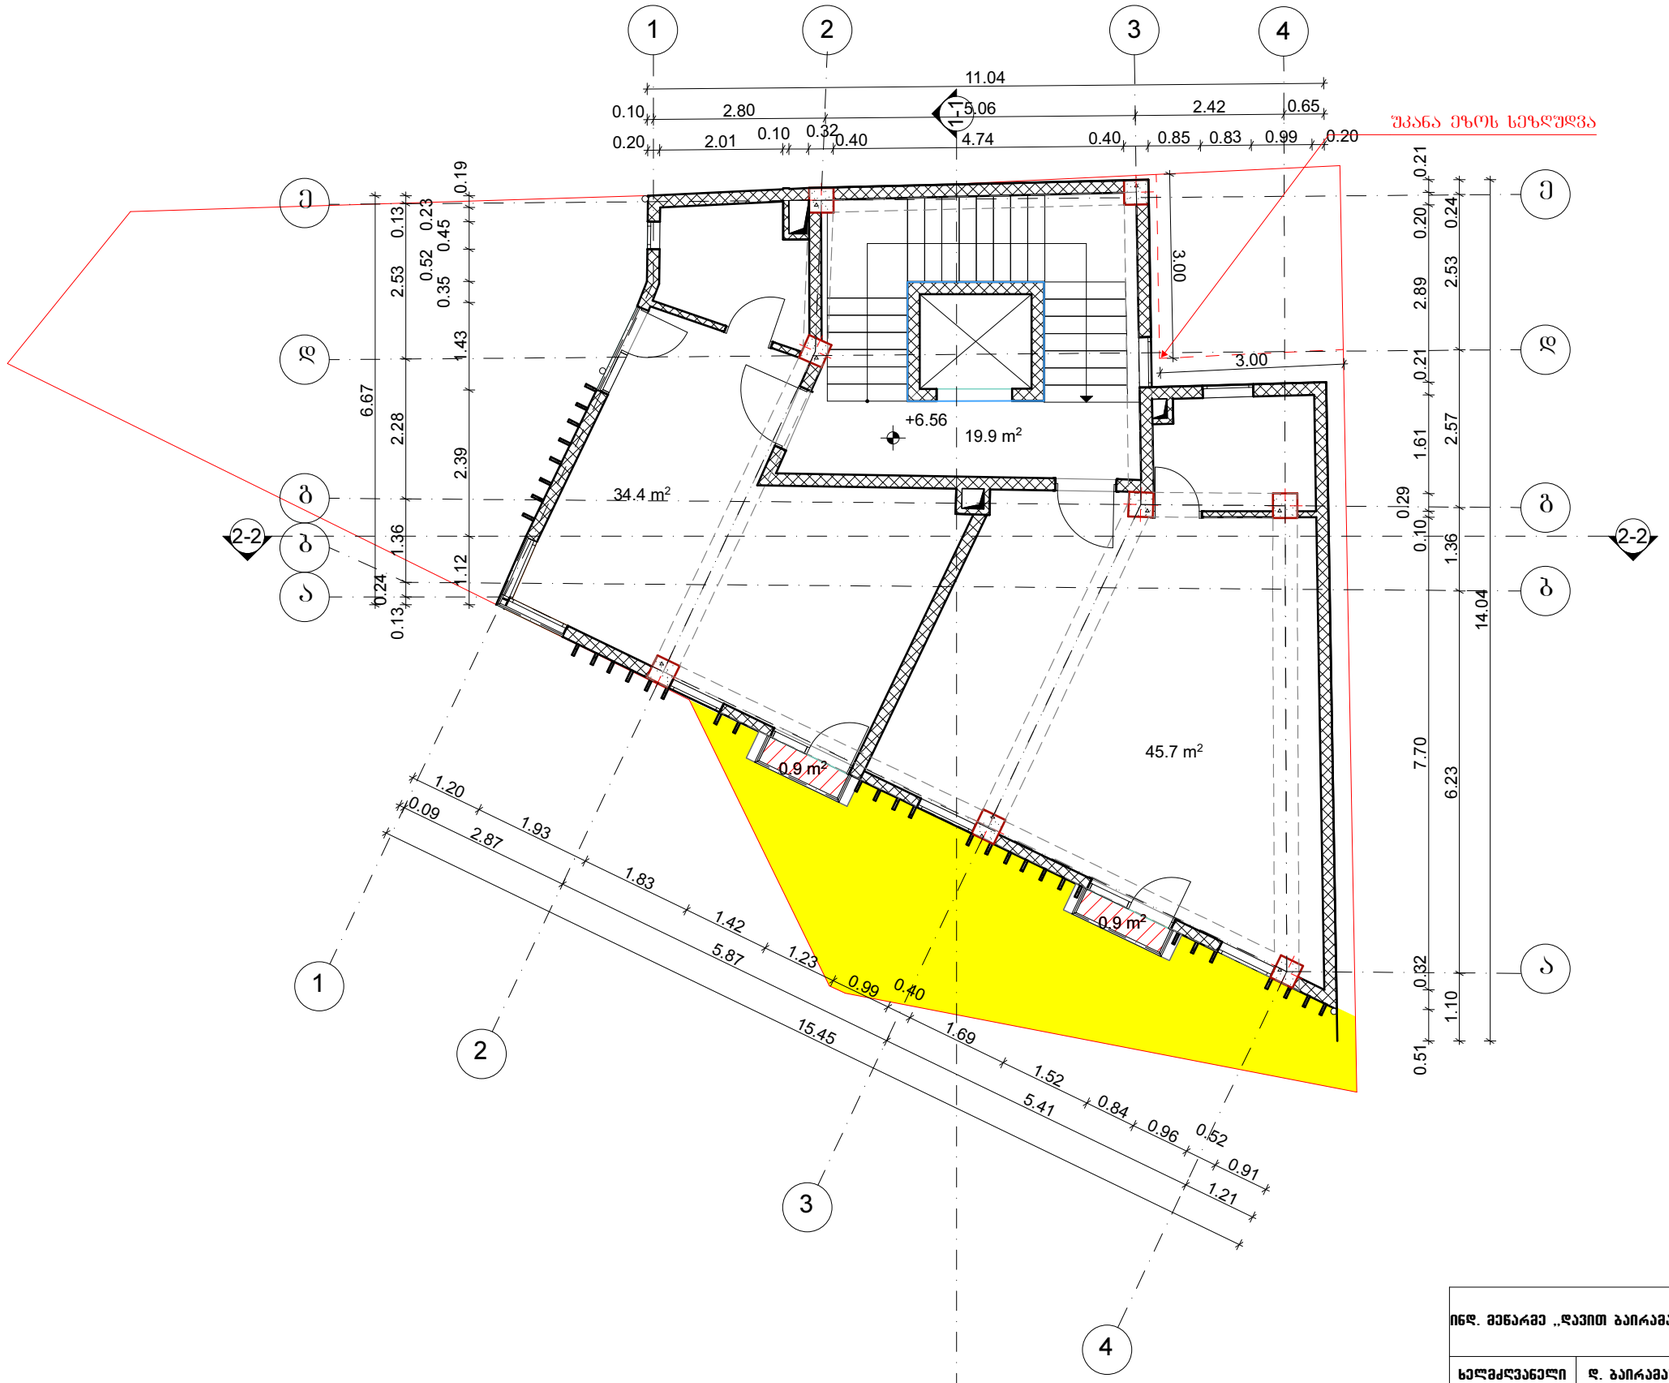

ინდ. მენარმე „დავით ბაირამაშვილი"		2019 წ.	ქ. თბილისი, სოფელი დიღომი სასოფლო-სამეურნეო მიწის ნაკვეთი, კოდით №01.72.14.022.238	
		1:100		
ხელმძღვანელი	დ. ბაირამაშვილი			
პროექტის ავტორი	დ. ბაირამაშვილი		სასტუმრო	სტადია / ფურც. / სულ.
პროექტის ავტორი	დ. ბაირამაშვილი			პრ.
შემსრულა	დ. ბაირამაშვილი			

გეგმა ნიშნულზე +9.76

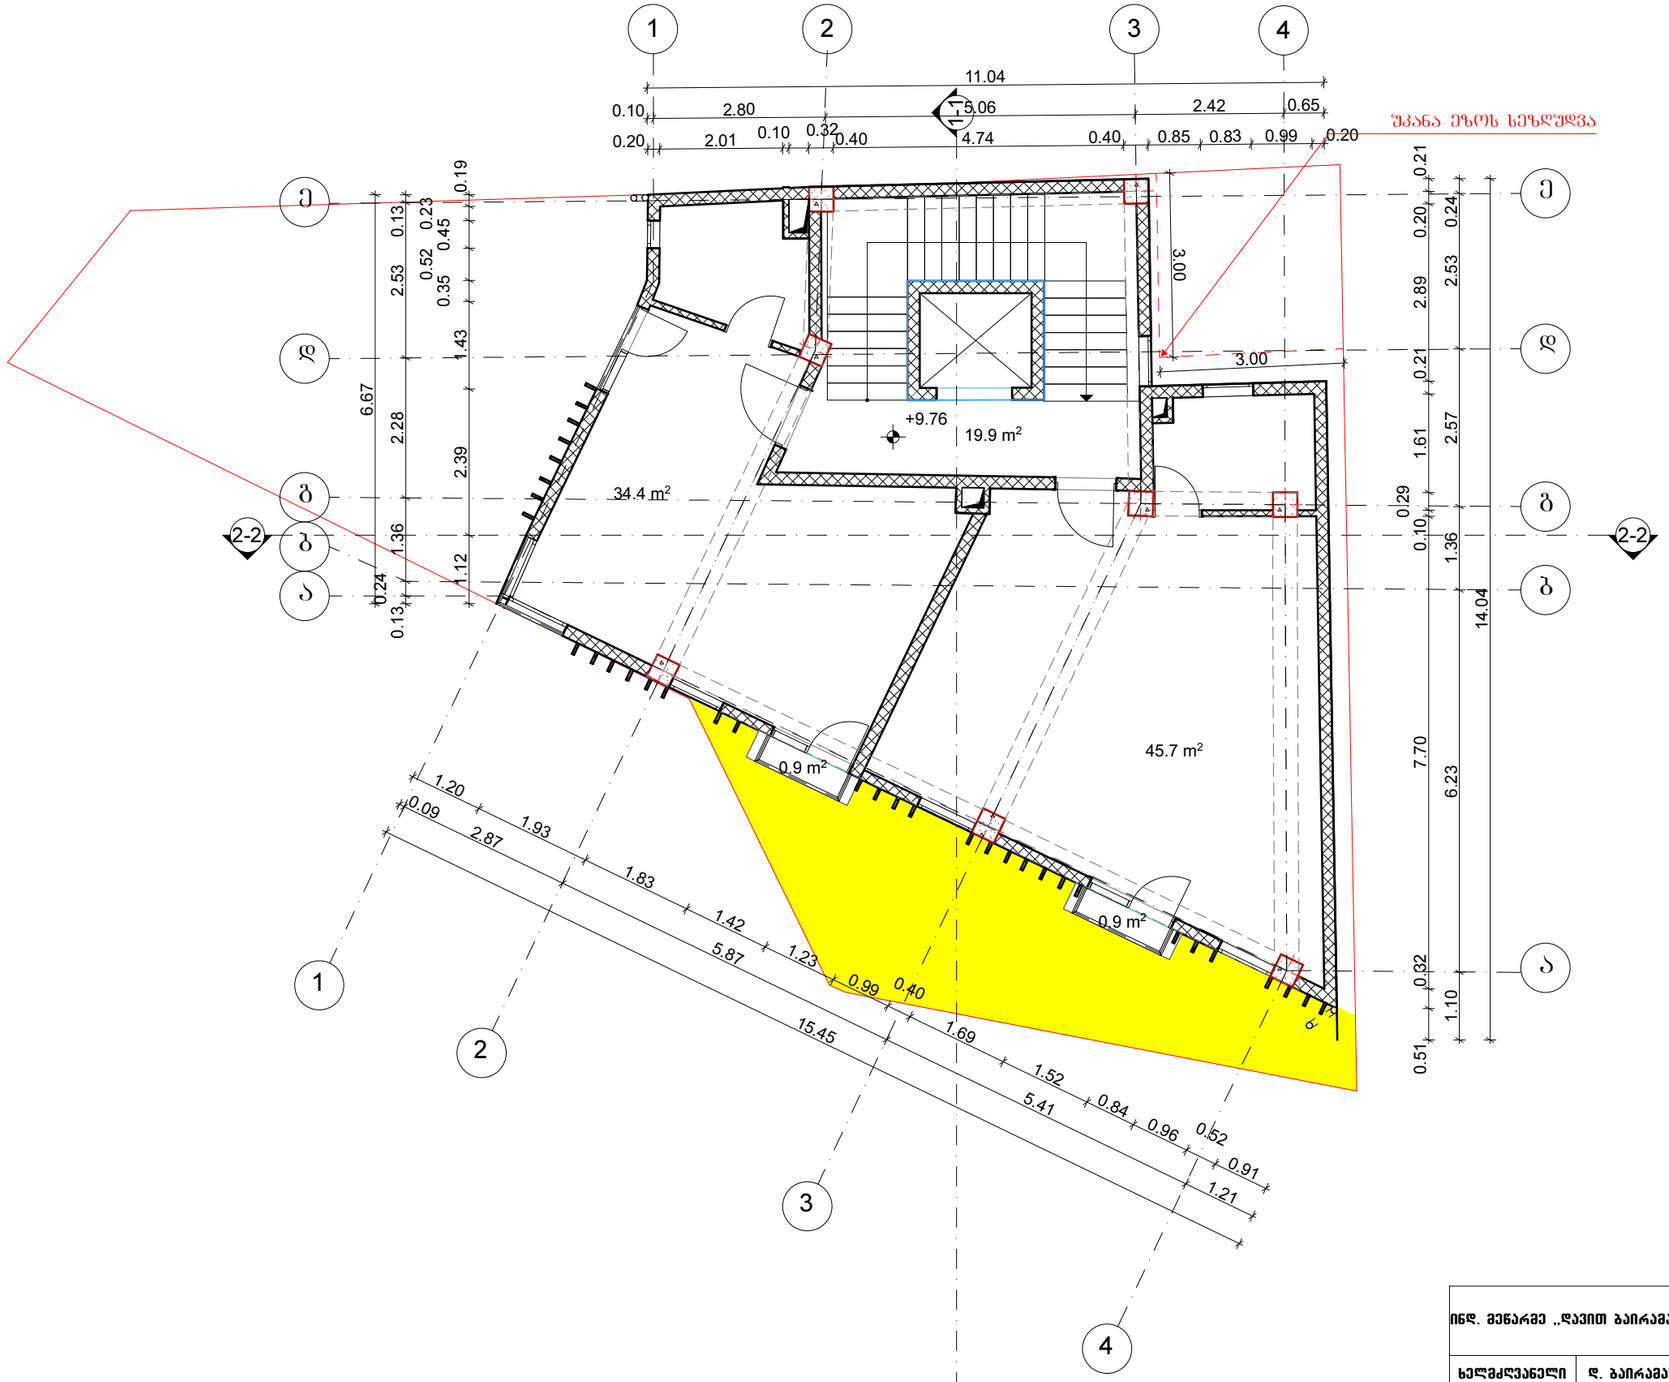

ინდ. მენარმე „დავით ბაირამაშვილი"		2019 წ.	ქ. თბილისი, სოფელი დიღომი სასოფლო-სამეურნეო მიწის ნაკვეთი, კოდით №01.72.14.022.238	
		1:100		
ხელმძღვანელი	დ. ბაირამაშვილი			
პროექტის ავტორი	დ. ბაირამაშვილი		სასტუმრო	სტადია / ფურც. / სულ.
პროექტის ავტორი	დ. ბაირამაშვილი			პრ.
შემსრულა	დ. ბაირამაშვილი			

გეგმა ნიშნულზე +12.96

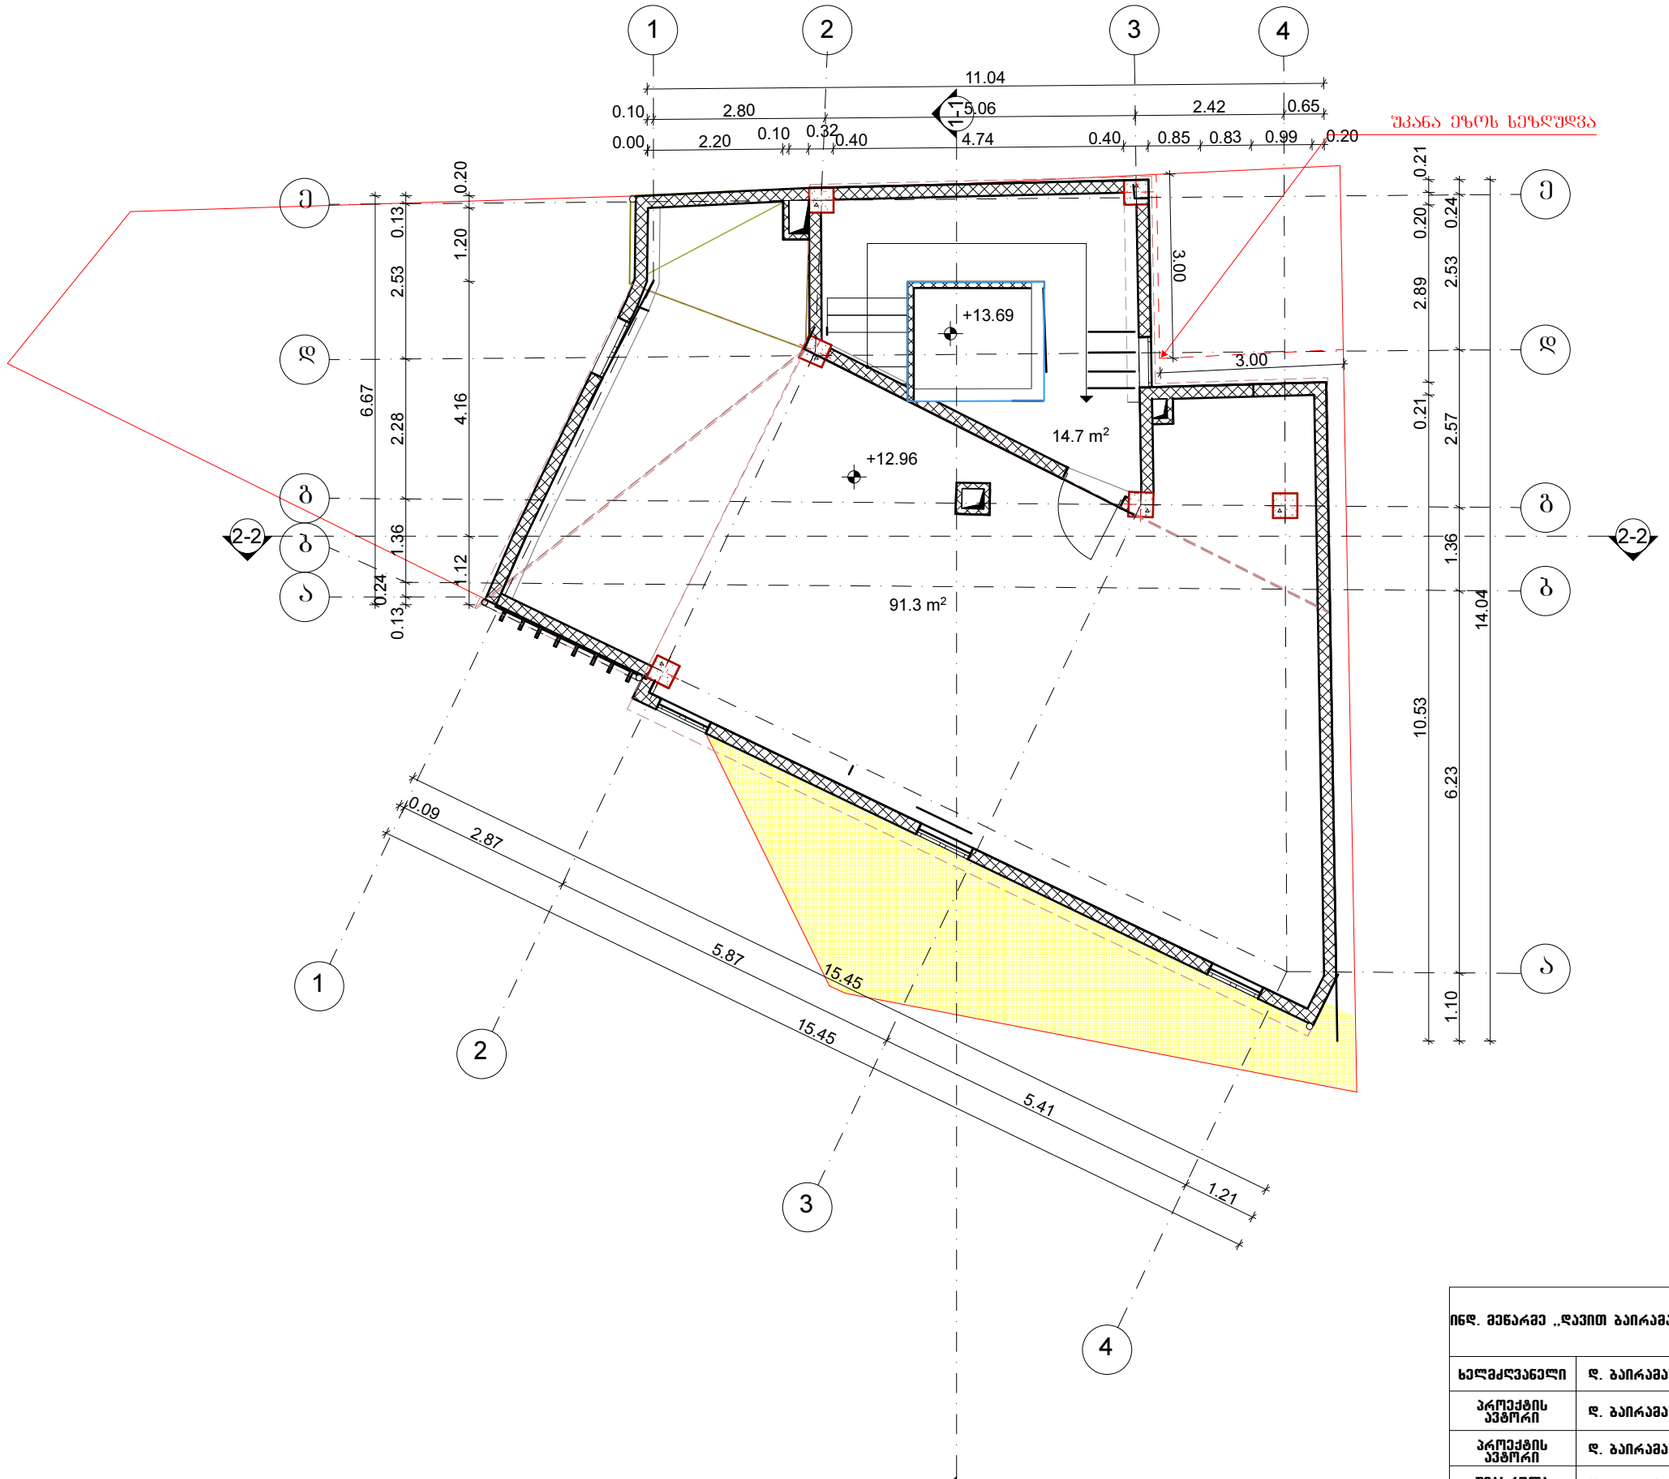

ინდ. მენარმე „დავით ბაირამაშვილი“		2019 წ.	ქ. თბილისი, სოფელი დიღომი სასოფლო-სამეურნეო მიწის ნაკვეთი, კოდით №01.72.14.022.238			
		1:100				
ხელმძღვანელი	დ. ბაირამაშვილი					
პროექტის ავტორი	დ. ბაირამაშვილი		სასტუმრო	სტადია	ფურც.	სულ.
პროექტის ავტორი	დ. ბაირამაშვილი			პრ.		
შეასრულა	დ. ბაირამაშვილი					

სახურავის გეგმა

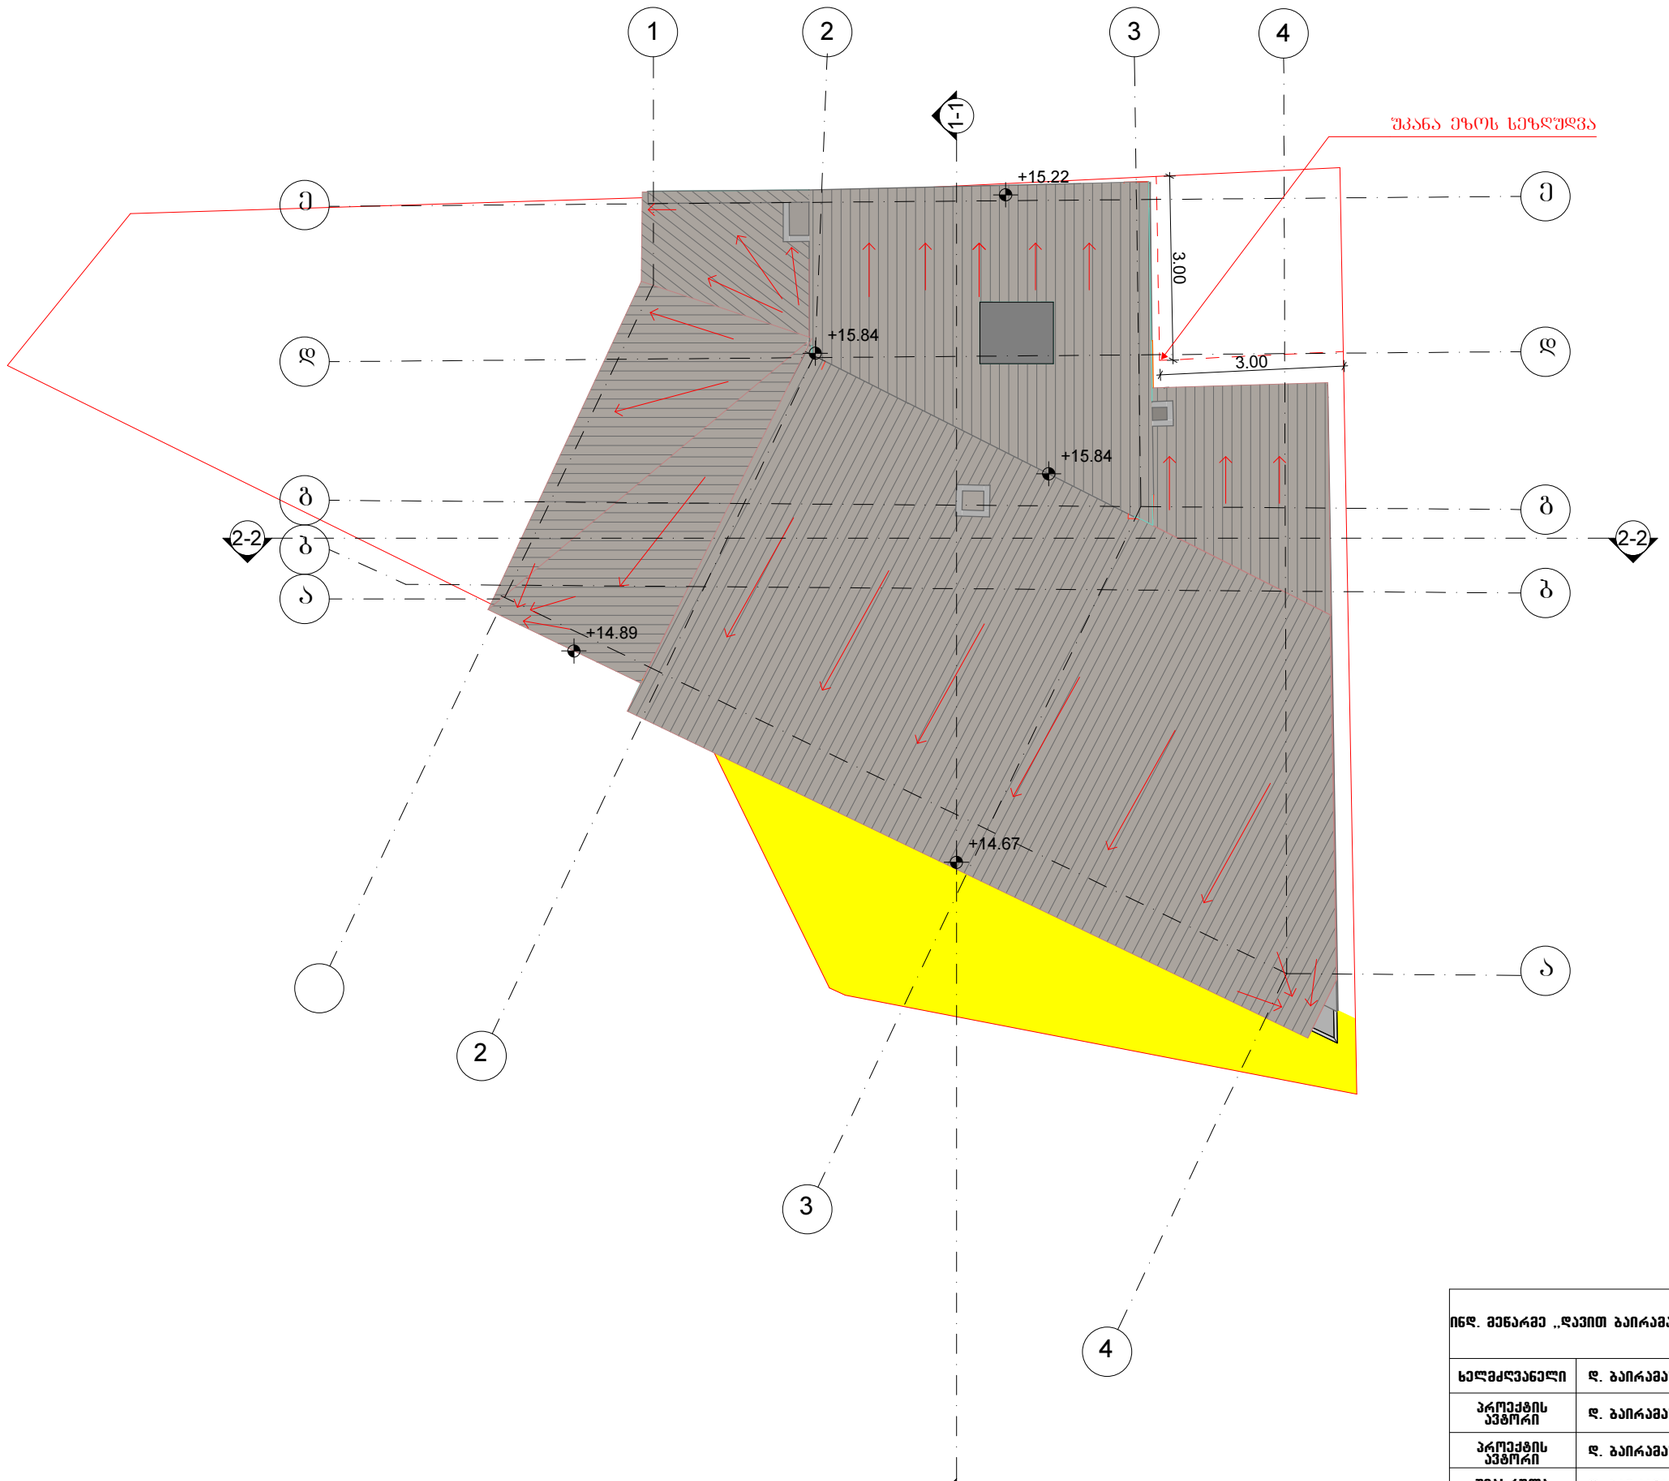

ინდ. მენარმე ,,დავით ბაირამაშვილი"		2019 წ.	ქ. თბილისი, სოფელი დიღომი სასოფლო-სამეურნეო მიწის ნაკვეთი, კოდით №01.72.14.022.238			
		1:100				
ხელმძღვანელი	დ. ბაირამაშვილი					
პროექტის ავტორი	დ. ბაირამაშვილი		სასტუმრო	სტადია	ფურც.	სულ.
პროექტის ავტორი	დ. ბაირამაშვილი			პრ.		
შემსრულა	დ. ბაირამაშვილი					