

ტექ. ეკონომიკური მაჩვენებლები

შემსრულებელი:

შპს "ნიუ სითი დეველოფმენთ"
ს/ნ 202249248

მისამართი: საქართველო. თბილისი
საკანდელიძის №6
ტელეფონი: 551778888
ელ.ფოსტა: **info@ncd.ge**

პროექტის სახელწოდება:

"ახალი სკოლის"
სპორტული დარბაზის პროექტი

მისამართი:

ქალაქი თბილისი, წყნეთის გზატკეცილი №35; ქალაქი თბილისი, გზატკეცილი წყნეთი, №35, მიმდებარედ

ნახაზების დასახელება:

გენგეგმა

თანამდებობა	გვარი	ხელმოწერა
დირექტორი	ა.ზერეკიძე	
არქიტექტორი	დ.პაპიძე	
არქიტექტორი	ს.სანოძე	
შესრულა	ს.სანოძე	

მასშტაბი	1:500		
ფორმატი	**A**-3		
თარიღი	2019 წ.		

ტოპოგრაფიული გეგმა

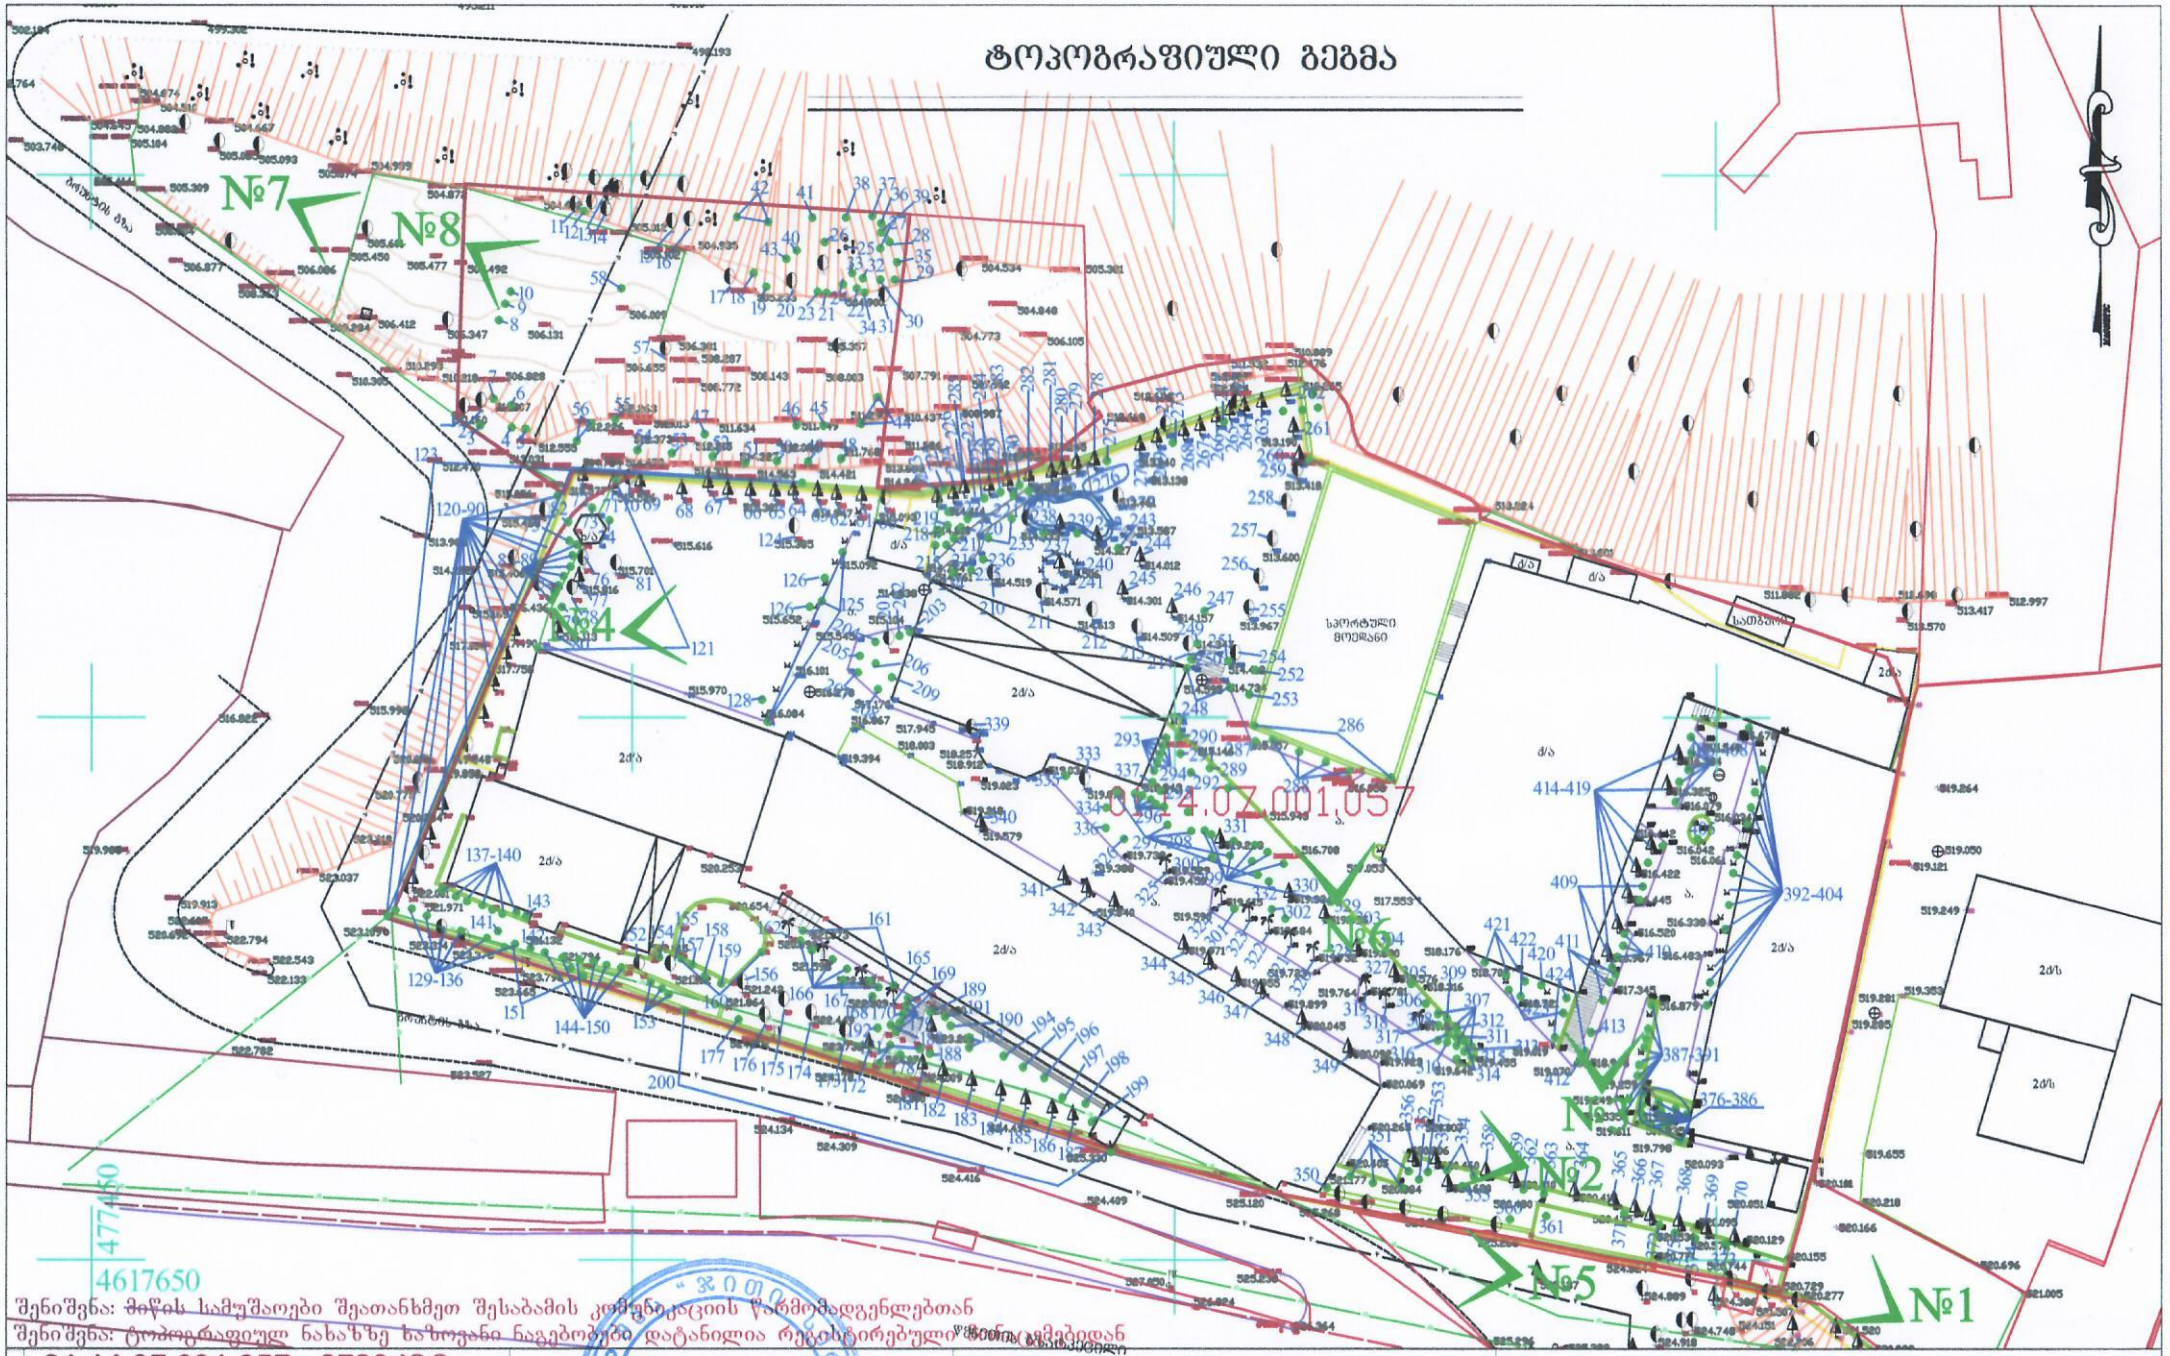

შენიშვნა: ~~მიწის სამუშაოები შეათანხმეთ შესაბამის კომუნიკაციის წარმომადგენლებთან~~

შენიშვნა: ~~ტოპოგრაფიულ ნახაზზე ნაგებობები დატანილია რეესტრირებული~~ [illegible]

01.14.07.001.057---8726 კვ.მ.	ტოპო 1:500 მ	პირობითი აღნიშვნები
მისამართი: ძ. თბილისი, ბაბები, წყნეთის გზატკეცილი №35-ის მიმდ. / ძ. თბილისი, წყნეთის გზატკეცილი №35 / ძ. თბილისი, გზატკეცილი წყნეთი №35, მიმდებარედ	დირექტორი: ზ. ხაჩიძე კომპ. უზრუნველყოფა: ბ. ხაჩიძე გეოდეზიასტი: ბ. ხაჩიძე თარიღი: 11.07.2018	

შ.პ.ს. "ჯითი სარვეი"
L.T.D " GT Survey"
ქ.თბილისი,ჯიდი დილომი,მიირაკან მეფრის ქ №5
მობ: 598 30 20 15