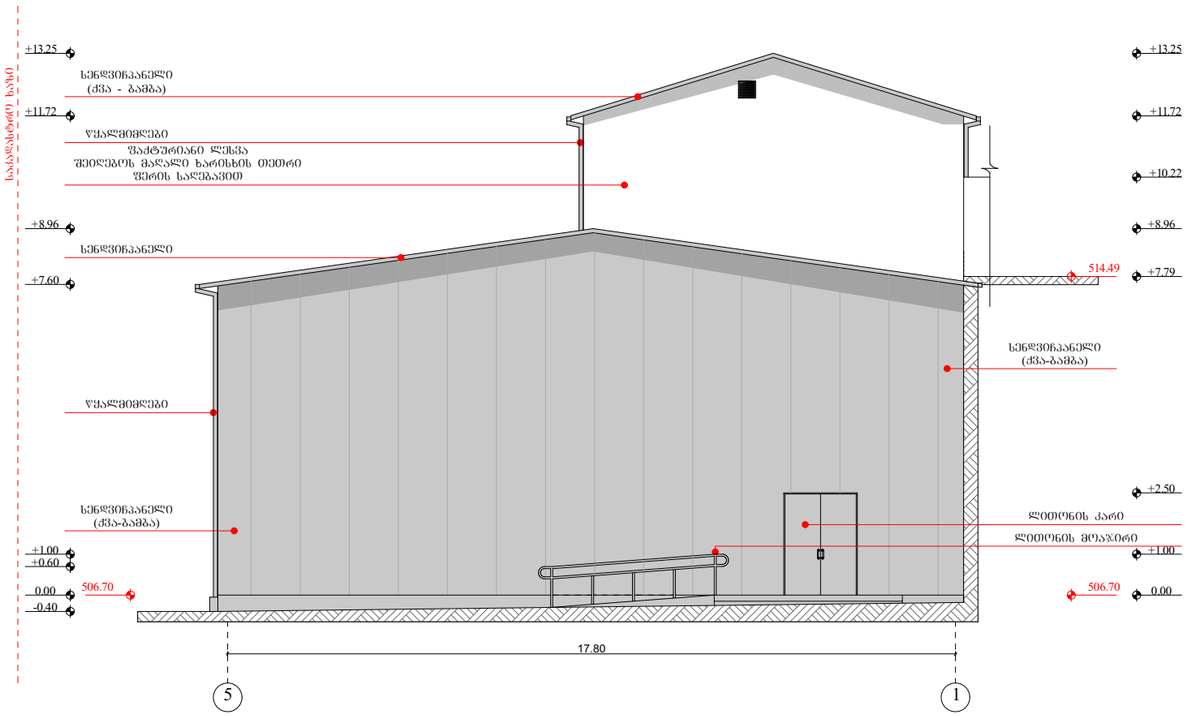

ტექ. ეკონომიკური მაჩვენებლები

შემსრულებელი:

შპს "ნიუ სითი დეველოფმენთ"
ს/ნ 202249248

მისამართი: საქართველო. თბილისი
საკანდელიძის №6
ტელეფონი: 551778888
ელ.ფოსტა: **info@ncd.ge**

პროექტის სახელწოდება:

"ახალი სკოლის"
სპორტული დარბაზის პროექტი

მისამართი:

ქალაქი თბილისი, ვაჟნეთის გზატკეცილი №35; ქალაქი თბილისი, გზატკეცილი ვაჟნეთი, №35, მიმდებარედ

ნახაზების დასახელება:

ფასადი 5-1

თანამდებობა	გვარი	ხელმოწერა
დირექტორი	ა.ზერეკიძე	
არქიტექტორი	დ.პაპიძე	
არქიტექტორი	ს.სანოძე	
შეასრულა	ს.სანოძე	

მასშტაბი	1:150		
ფორმატი	**A**-3		
თარიღი	2019 წ.		

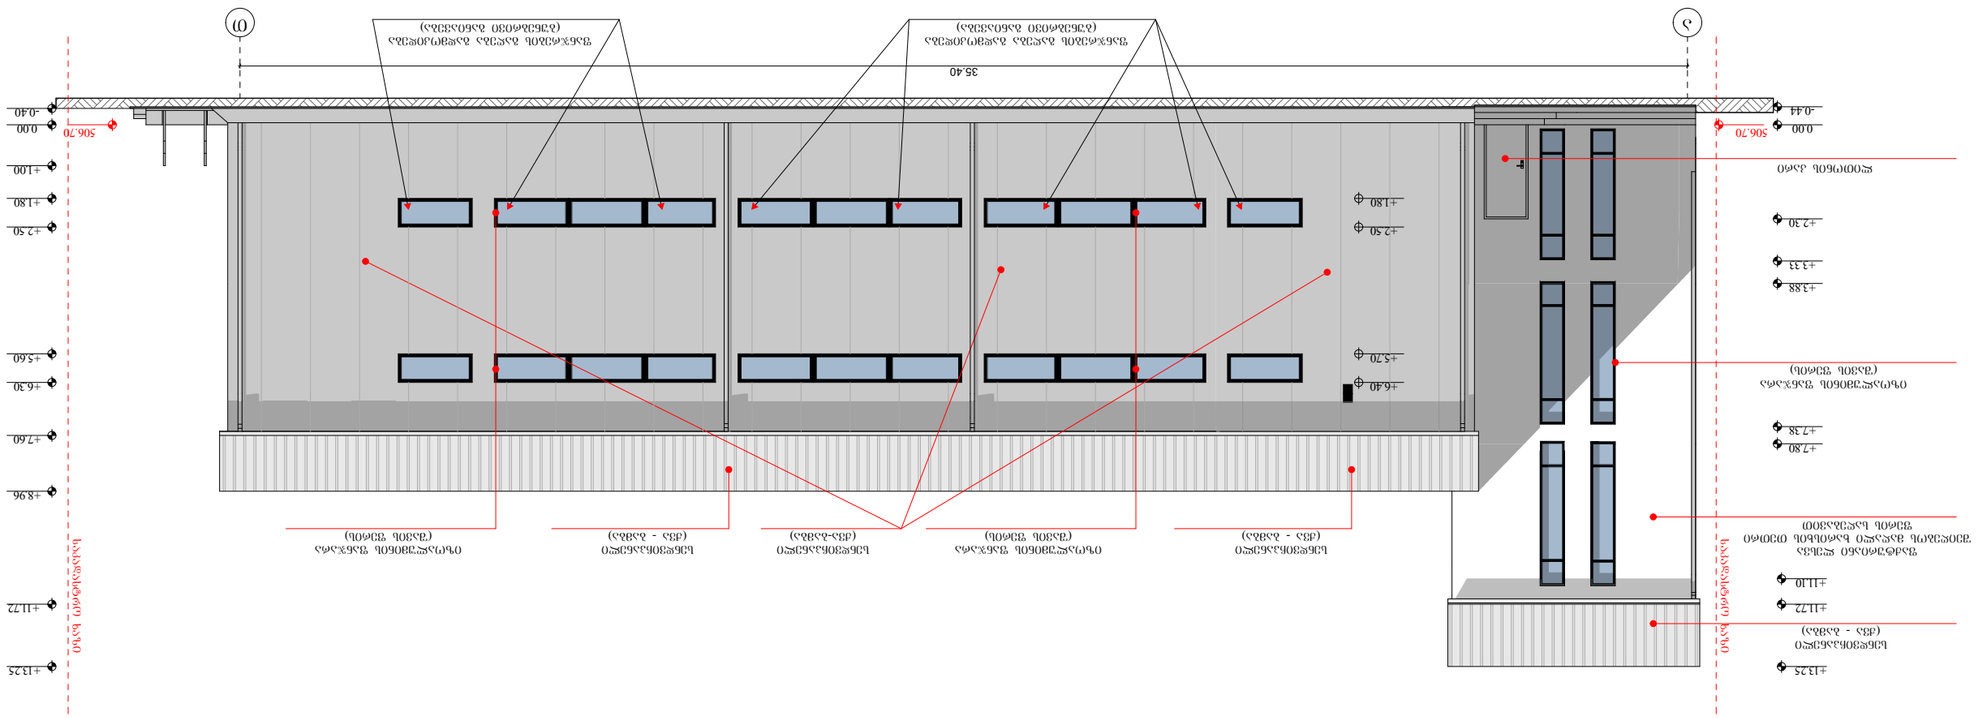

G SPublisherVersion 15.0.3.100

ტექ. ეკონომიკური მაჩვენებლები

შემსრულებელი:

შპს "ნიუ სითი დეველოფმენთ"

s/n 202249248

მისამართი: საქართველო. თბილისი

საკანდელიძის #6

ტელეფონი: 551778888

el.fosta: info@ncd.ge

პროექტის სახელწოდება:

"ახალი სკოლის"
სპორტული დარბაზის პროექტი

ნახაზების დასახელება:

თანამდებობა გვარი ხელმოწერა

დირექტორი

არქიტექტორი

არქიტექტორი ს.სანოძე

შეასრულა ს.სანოძე

მასშტაბი

ფორმატი

თარიღი

A-3

2019 w.

მისამართი:

ქალაქი თბილისი, წყნეთის გზატკეცილი #35; ქალაქი
თბილისი, გზატკეცილი წყნეთი, #35, მიმდებარედ

ა.ზერეკიძე

დ.პაპიძე

35.40

-0.44

0.00

+2.30

+3.33

+3.88

+7.38

+7.80

+11.10

+11.72

+13.25

-0.40

0.00

+1.80

+2.50

+5.60

+6.30

+7.60

+1.80

+2.50

+5.70

+6.40

+8.96

იზოალუმინის ფანჯარა

(შავის ფერის)

ლითონის კარი

იზოალუმინის ფანჯარა

(შავის ფერის)

იზოალუმინის ფანჯარა

(შავის ფერის)

სენდვიჩპანელი

(ქვა - ბამბა)

სენდვიჩპანელი

(ქვა - ბამბა)

სენდვიჩპანელი

(ქვა - ბამბა)

სენდვიჩპანელი

(ქვა-ბამბა)

a T

საკადასტრო ხაზი

საკადასტრო ხაზი

ფანჯრების გაღება გადმოკიდება

(ბუნებრივი განიავება)

ფანჯრების გაღება გადმოკიდება

(ბუნებრივი განიავება)

ფაქტურიანი ლესვა
შეიღებოს მაღალი ხარისხის თეთრი
ფერის საღებავით

+1.00

+11.72

+13.25

506.70 506.70

ფასადი ა-თ

1:150

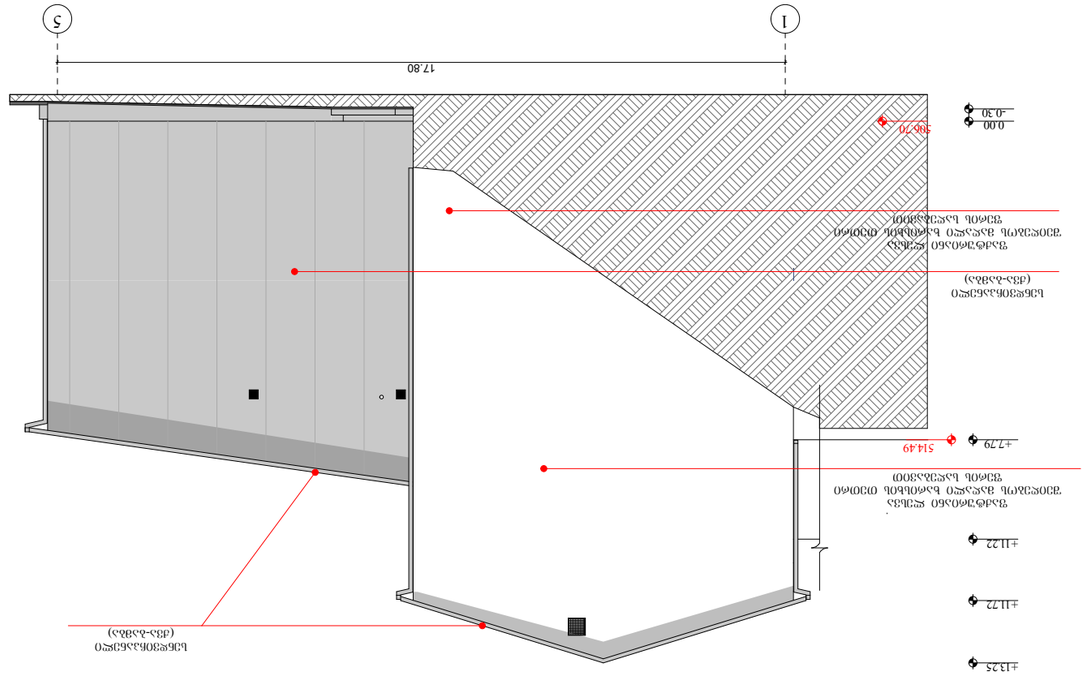

G SPublisherVersion 15.0.3.100

ტექ. ეკონომიკური მაჩვენებლები

შემსრულებელი:

შპს "ნიუ სითი დეველოფმენთ"

s/n 202249248

მისამართი: საქართველო. თბილისი

საკანდელიძის #6

ტელეფონი: 551778888

el.fosta: info@ncd.ge

პროექტის სახელწოდება:

"ახალი სკოლის"
სპორტული დარბაზის პროექტი

ნახაზების დასახელება:

თანამდებობა გვარი ხელმოწერა

დირექტორი

არქიტექტორი

არქიტექტორი ს.სანოძე

შეასრულა ს.სანოძე

მასშტაბი

ფორმატი

თარიღი

A-3

2019 w.

მისამართი:

ქალაქი თბილისი, წყნეთის გზატკეცილი #35; ქალაქი
თბილისი, გზატკეცილი წყნეთი, #35, მიმდებარედ

ა.ზერეკიძე

დ.პაპიძე

17.80

0.00

+13.25

-0.30

+7.79

+11.72

სენდვიჩპანელი

(ქვა-ბამბა)

სენდვიჩპანელი

(ქვა-ბამბა)

1 5

ფაქტურიანი ლესვა
შეიღებოს მაღალი ხარისხის თეთრი
ფერის საღებავით

ფაქტურიანი ლესვა
შეიღებოს მაღალი ხარისხის თეთრი
ფერის საღებავით

+11.22

506.70

514.49

ფასადი 1-5

1:150

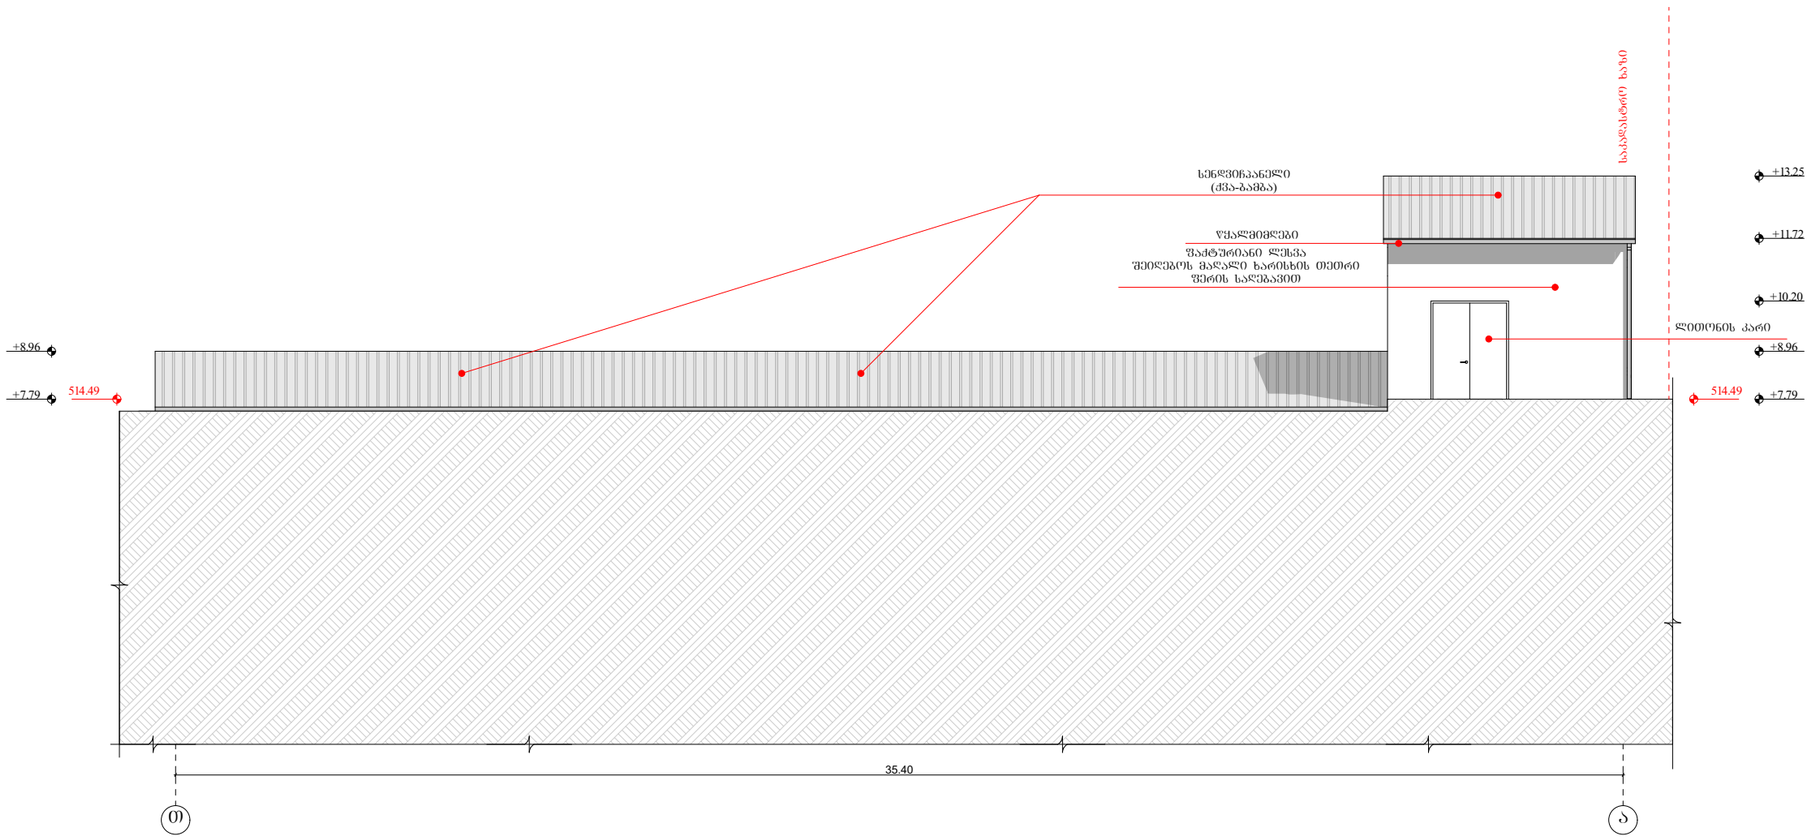

ტექ. ეკონომიკური მაჩვენებლები

შემსრულებელი:

შპს "ნიუ სითი დეველოფმენთ"
ს/ნ 202249248

მისამართი: საქართველო. თბილისი
საკანდელიძის №6
ტელეფონი: 551778888
ელ.ფოსტა: **info@ncd.ge**

პროექტის სახელწოდება:

"ახალი სკოლის"
სპორტული დარბაზის პროექტი

მისამართი:

ქალაქი თბილისი, ვაჟიანის გზატკეცილი №35; ქალაქი თბილისი, გზატკეცილი ვაჟიანი, №35, მიმდებარედ

ნახაზების დასახელება:

ფასადი თ-ა

თანამდებობა	გვარი	ხელმოწერა
დირექტორი	ა.ზერეკიძე	
არქიტექტორი	დ.პაპიძე	
არქიტექტორი	ს.სანოძე	
შეასრულა	ს.სანოძე	

მასშტაბი	1:150		
ფორმატი	**A**-3		
თარიღი	2019 წ.		