ASPublisherVersion 0.80.100.100

მასშტაბი
თარიღი

სტადია ფურცელი ფურცლები მ.პ გ. სარიშვილი

ქალაქი თბილისი, ზაზიაშვილის ქუჩა

N40

ანა ჩხეიძე

158

.06 159

.26 მთლიანი ფართობი
დაკავებულობის ნომერი

დაკავებულობის დატვირთვა

დაკავებულობის ჯგუფი

(ქვეჯგუფი

)
დაკავებულობის ფართი

საზაფხულოფართი TYPE"A"

პირობითი აღნიშვნები

ტექნიკურ ეკ. მაჩვენებელი

ავტორი
თანაავტორი
დამკვეთი
პროექტი
ნახაზი
მისამართი

:

ერთბინიანისაცხოვრებელი სახლი დ.გაგნიძე ს.წ-2 დ.დ. 8

N

1

2 საათიანი ცეცხლმედეგი კედელი
ეზოს გამწვანება
ღრუტანიანი ფილა
გამწვანება
საცხოვრებელი დაკავებულობა სც

-

3
სასაწყობე ჯგუფი სწ

-

2

გასასვლელი

2ა1

ხელის ცეცხლმაქრი
გასასვლელთან მისადგომი მაქ

.

სავალი მანძილი
ჭრილის ხაზი
ფასადის ხაზი
ღერძი
წითელი ხაზი

განყოფილების უფროსი

მთავარი სპეციალისტი

საქართველო

მისამართი: ქ. თბილისი, ქუჩა ზაზიაშვილი #40

მოსარგებლე: შ პ..ს.

"პიემ კაპიტალი"

ციური ნახაზი

ფართობი: 320 კვ მ.. არასასოფლო-სამეურნეო საკ.კ 01 16. 02. 028. 060.
ზაზიაშვილის ქუჩა

4618650 484050

გზა

გზა
გზა

გზა

-a-

-a-

-a-

q.s.

q.s.

q a..

ეზო

456 88.

454 32. 454 02.

453 79. 453 93. 454 10.

453

453

70.

88. 454 06. 454 27.

453 63.

453 70. 453 92. 454 05. 454 26. 453 98.

453 69. 453 55. 453 61.

454 63.
455 51. 455 34.

456 45.
456 20.

456 53.

457 25. 457 15.
457 00. 457 04.

457 15.

457 87. 458 08.

458 45.

458 87.

459 25.
459 63.

459 47.
460 43.

460 45.

460

461

94.

17.

461 06. 461 17.

460 76.

460 20.

459 72.

459 24.

458 38.

457 53.

457 07.

456 52.

455 76.

454 88.

454 22.

454 19. 454 17.

454 16.
453 81.

453 63.

453 55.

453 46.

453 35.

453 38.

453 31.

453 66.

454 14.

454 12.

454 00.

454 15.
454 29.
454 41.

454 16.

454 25.

454 30. 454 42.

454 57.

454 79. 454 74. 454 79.

454 55.

454 49.

454 57.

454 54.

454 68.

454 79.

454 99.
455 36.
456 91.

456 91.

457 19.

455 27.
455 35.
454 34.

459 43.
459 14.
459 39.

459 57. 460 19. 460 90.

459 41. 459 61.

459 42.
459 14. 459 35. 459 15. 458 96.

456 49.

456 58.

456 41.

456 05.

455 65.

455 63.

455 65.
456 11.

455 84.

455 33.

455 05. 454 99.

456 14.

457 88.

456 86.

4618600 484150

3
8

5 4

7 6

aa

bb

gg

dd

1

1

3

3
4

4

aa

bb

gg

dd

1

1

3

3
4

4

2

2

სხივი სხივი

East Elevation

1

1

2

2

3 3

4 4

3.80 2.70 5.70

4.60 3.10 4.60

4.60 3.10 4.60

3.80 2.70 5.70

2.02

0.62

2.0 0.10

1.47

6.31
0.13

7.72
10.91

5.45 5.46

+12.80

+3.00

+3.00
+0.00
ღრუტანიანი ფილა

გზის ნახევარი

მანძილი საფასადე სიბრტყემდე

2

2

2

2

1 1

მეტალის დეკორაცია

12

%

გენგეგმა

1

:500
31

.10

.2019

საძართველო

———№———
———№———

მისამართი: ქ. თბილისი, ქუჩა ზაზიაშვილი №40

ფართობი: 320 კვ.მ. არასასოფლო-სამეურნეო საკ.კ 01.16.02.028.060

მოსარგებლე: ლუკა სუხიშვილი, რევაზ სუხიშვილი

ზაზიაშვილის ქუჩა

სიტუაციური ნახაზი

განყოფილების უფროსი		
მთავარი სპეციალისტი		

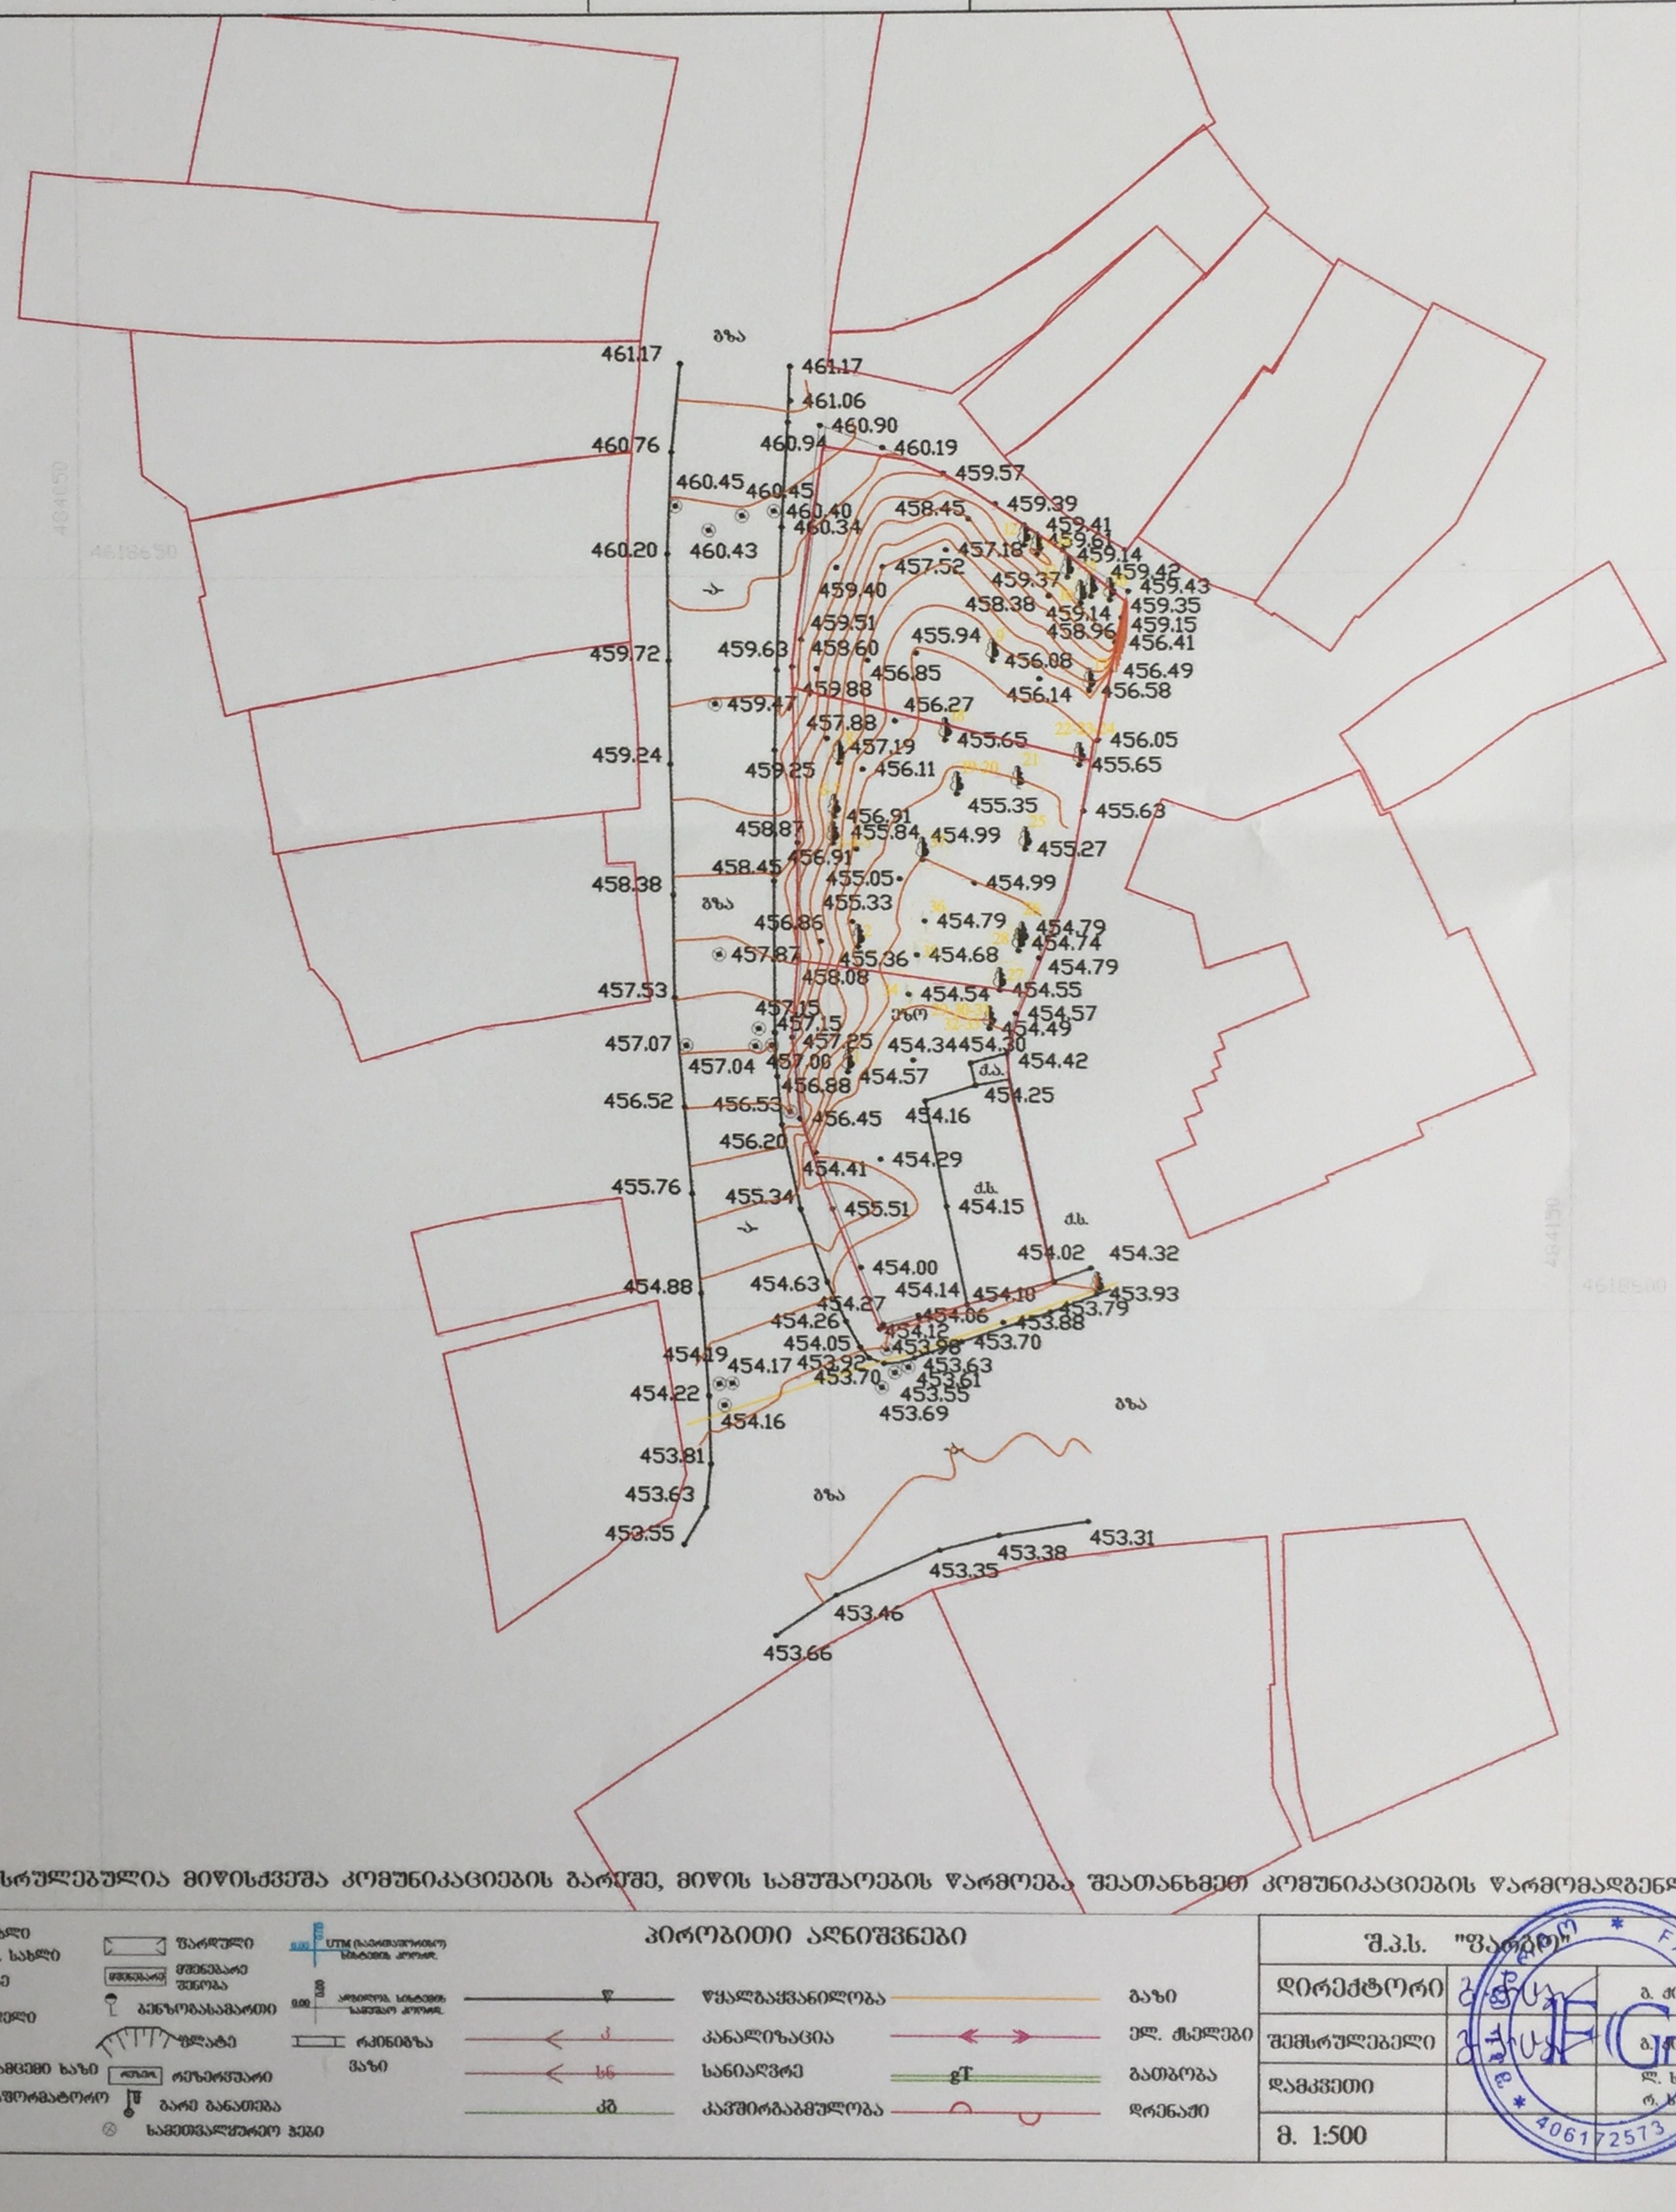

ნახაზი შესრულებულია მიწისქვეშა კომუნიკაციების გარეშე, მიწის სამუშაოების წარმოება შეათანხმეთ კომუნიკაციების წარმომადგენლებთან

პირობითი აღნიშვნები

სახლი	შენობა-ნაგებობა	წყალგაყვანილობა	გაზი
ხის ღობე	ქვის ღობე	კანალიზაცია	ელ. ძაბვები
ქვის კედელი	ბეტონის კედელი	სანიაღვრე	გათბობა
ელ. გადამცემი ბაზი	რეზერვუარი	კავშირგაბმულობა	დრენაჟი
ტრანსფორმატორი	ბარე განათება		
ხეები	სამეთვალყურეო ჭები		

შ.პ.ს. "ფარგო"		
დირექტორი		გ. ქიტოყაშვილი
შემსრულებელი		გ. ქიტოყაშვილი
დამკვეთი		ლ. სუხიშვილი რ. სუხიშვილი
მ. 1:500		03.07.2018