
საქართველო
ქალაქი თბილისი

ქუჩა ჩუბინიძე , № 22, №24, (ს/კ: 01.17.01.027.032)
შპს "საინვესტიციო ფონდი თბილისი"-ს 892კვ.მ. არასასოფლო სამეურნეო
დანიშნულების მიწის ნაკვეთების და მიმდებარე ტერიტორიის ტოპოგრაფიული

გეგმა

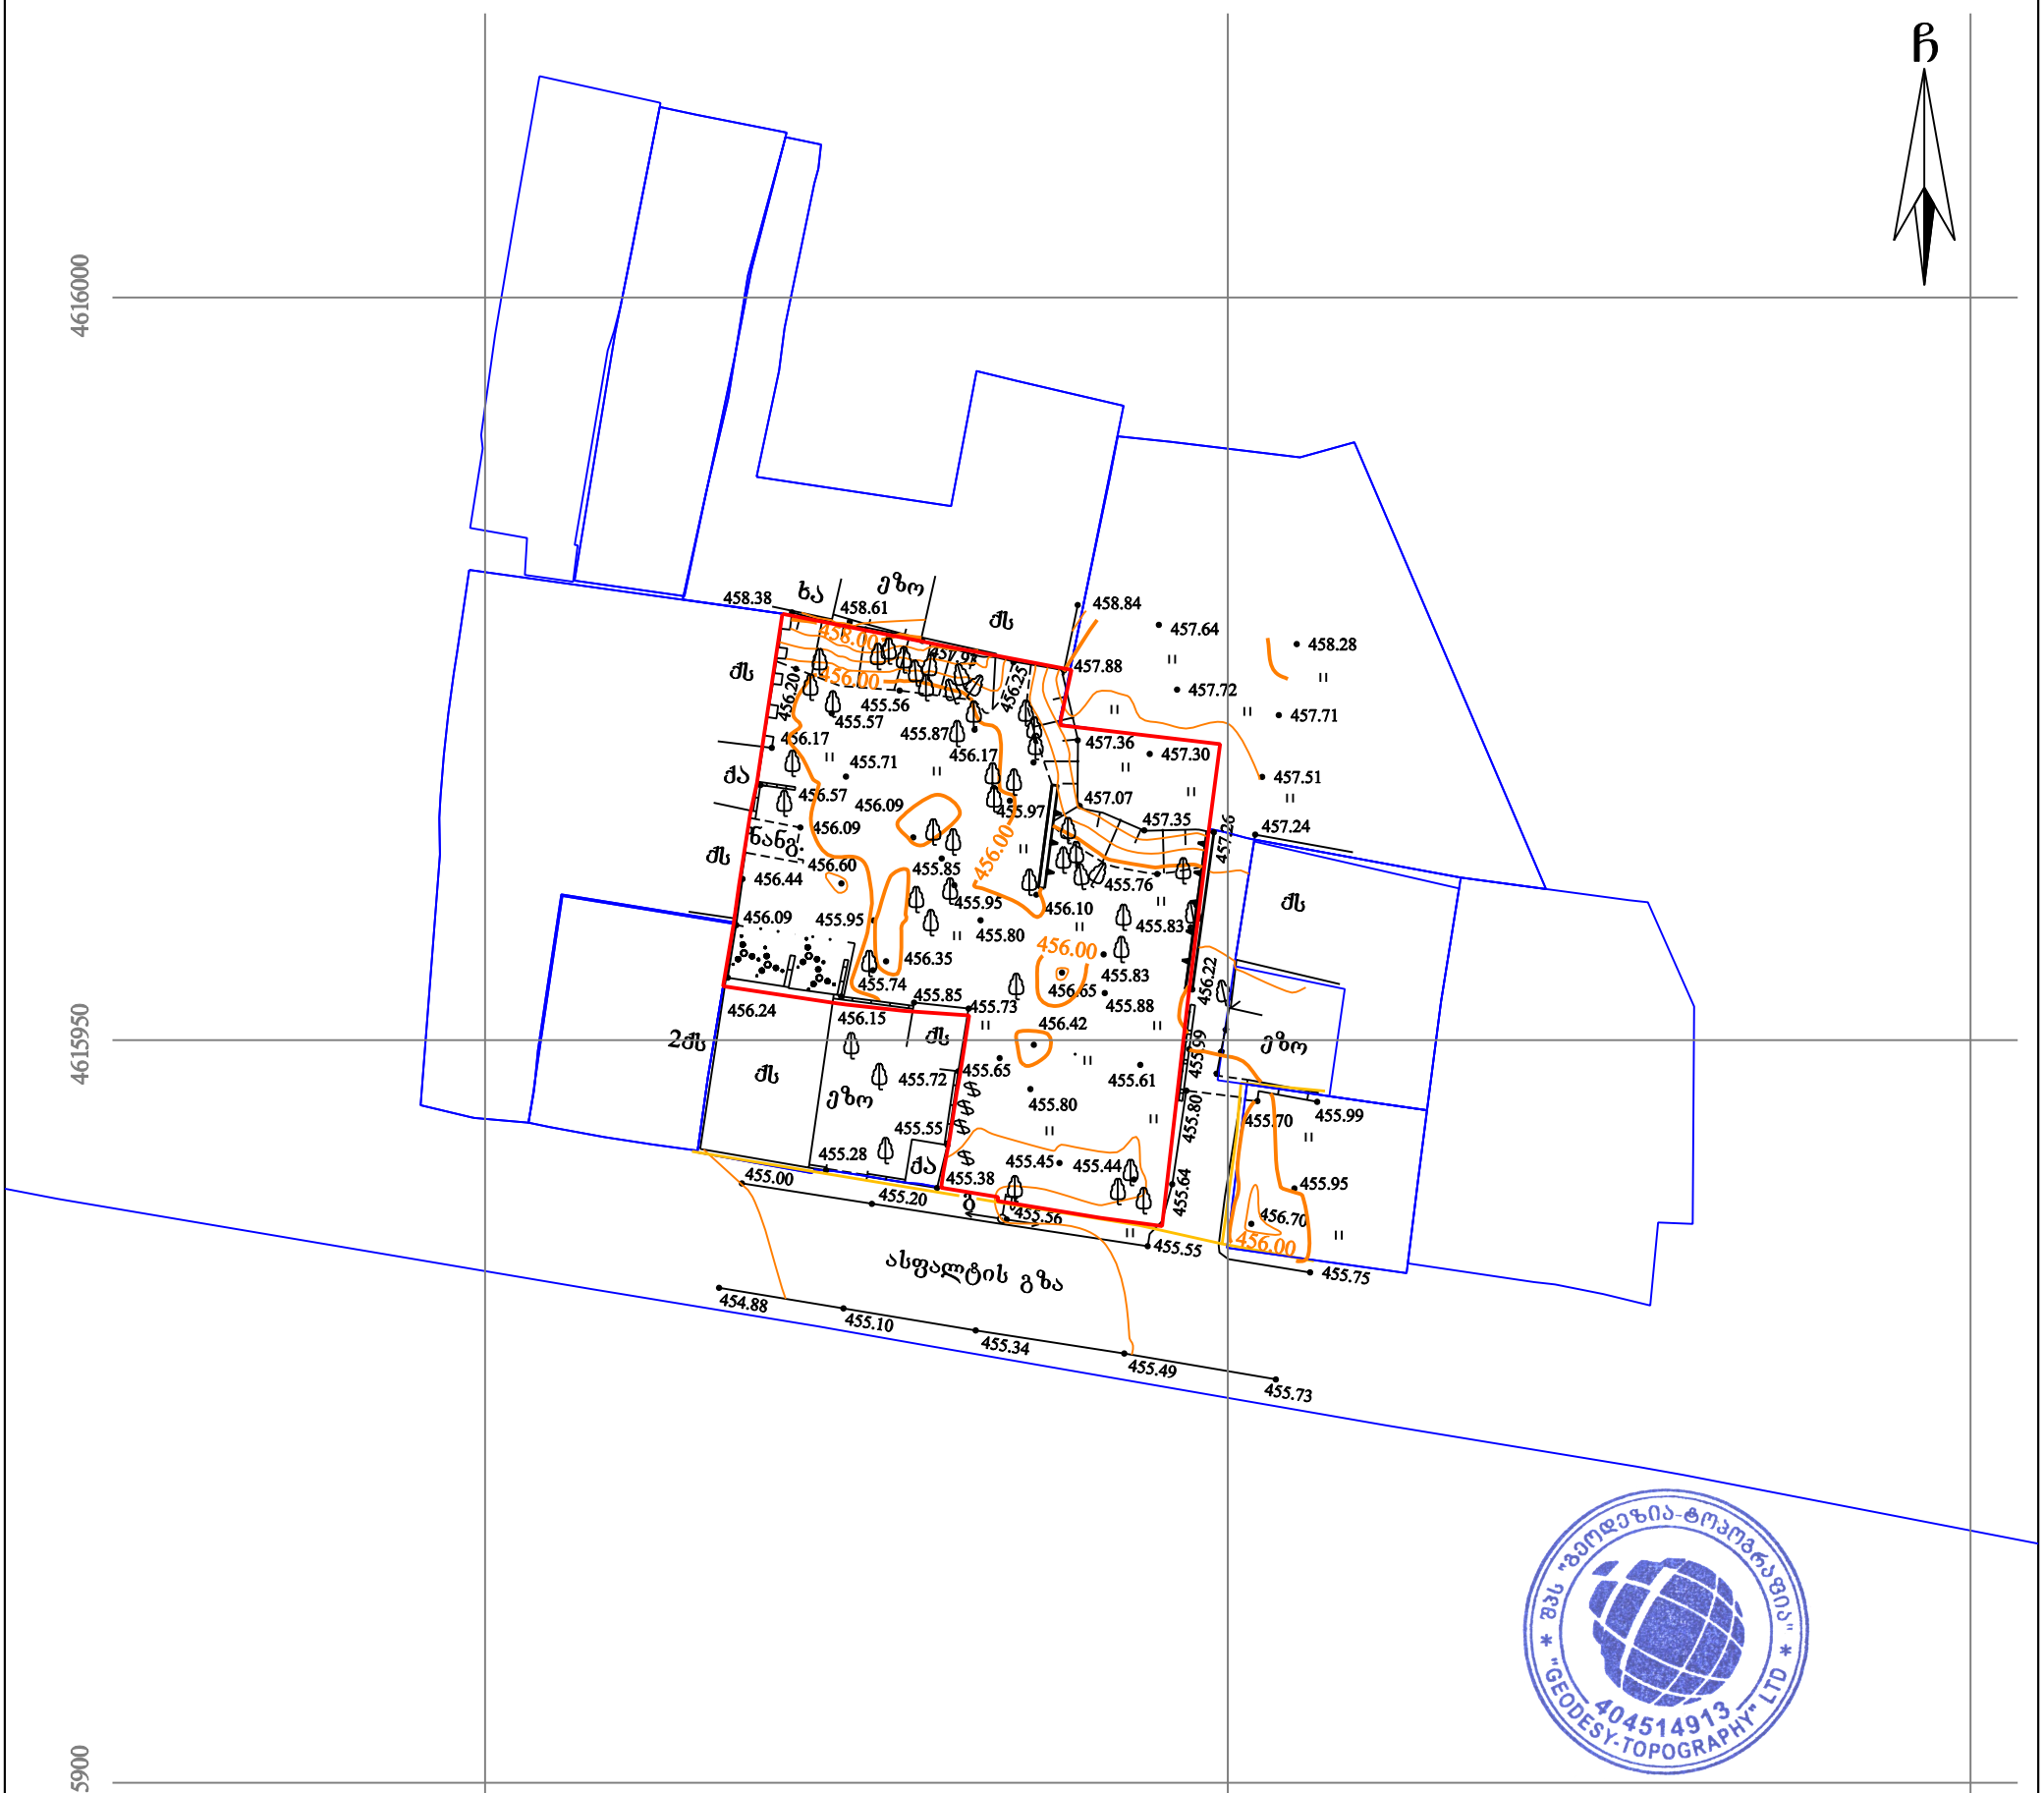

პირობითი აღნიშვნები


WGS 1984-ის კოორდინატთა სისტემის UTM პროექცია

ძს	საცხ. შენობა	ხის ღობე	წყალგაყვანილობა
ძა	არასაცხ. შენობა	ღობე	გაზი
	ფარდული	ქვის კედელი	კანალიზაცია
	მშენებარე შენობა	კედელი	სანიაღვრე
	სატრანსფორ. ჯიხური	ხევი	კავშირგაბმულობა
	ხეები, კუნძი, ბუჩქი	რკინიგზა	ელ. ქსელები
	გარე განათება	სამეთვალყურეო ჭები	გათბობა
		ელ. გადამცემი ხაზი	

შენიშვნა: 1) გეგმაზე დატანილია საჯარო რეესტრში რეგისტრირებული ნაკვეთის საზღვარი
2) მიწის სამუშაოების შესრულება შეათანხმეთ კომუნიკაციის წარმომადგენლებთან
3) მიწისქვეშა კომუნიკაციები არ არის დატანილი ამ გეგმაზე

შპს „გეოდეზია - ტოპოგრაფია“
საქართველო, თბილისი, დ. უზნაძის ქ. №74 (0102)
ტელ: +995-557-94-58-32
Ltd "Geodesy - Topography"
D.Uznadze №74 st. Tbilisi , Georgia , (0102)
Tel: +995-557-94-58-32
e-mail: geodesy.topography@gmail.com

დირექტორი:		ე. გასპარიანი
აზომა:		ე. გასპარიანი
დახაზა:		ე. გასპარიანი
მასშტაბი: 1:500		25/11/2019 წ.

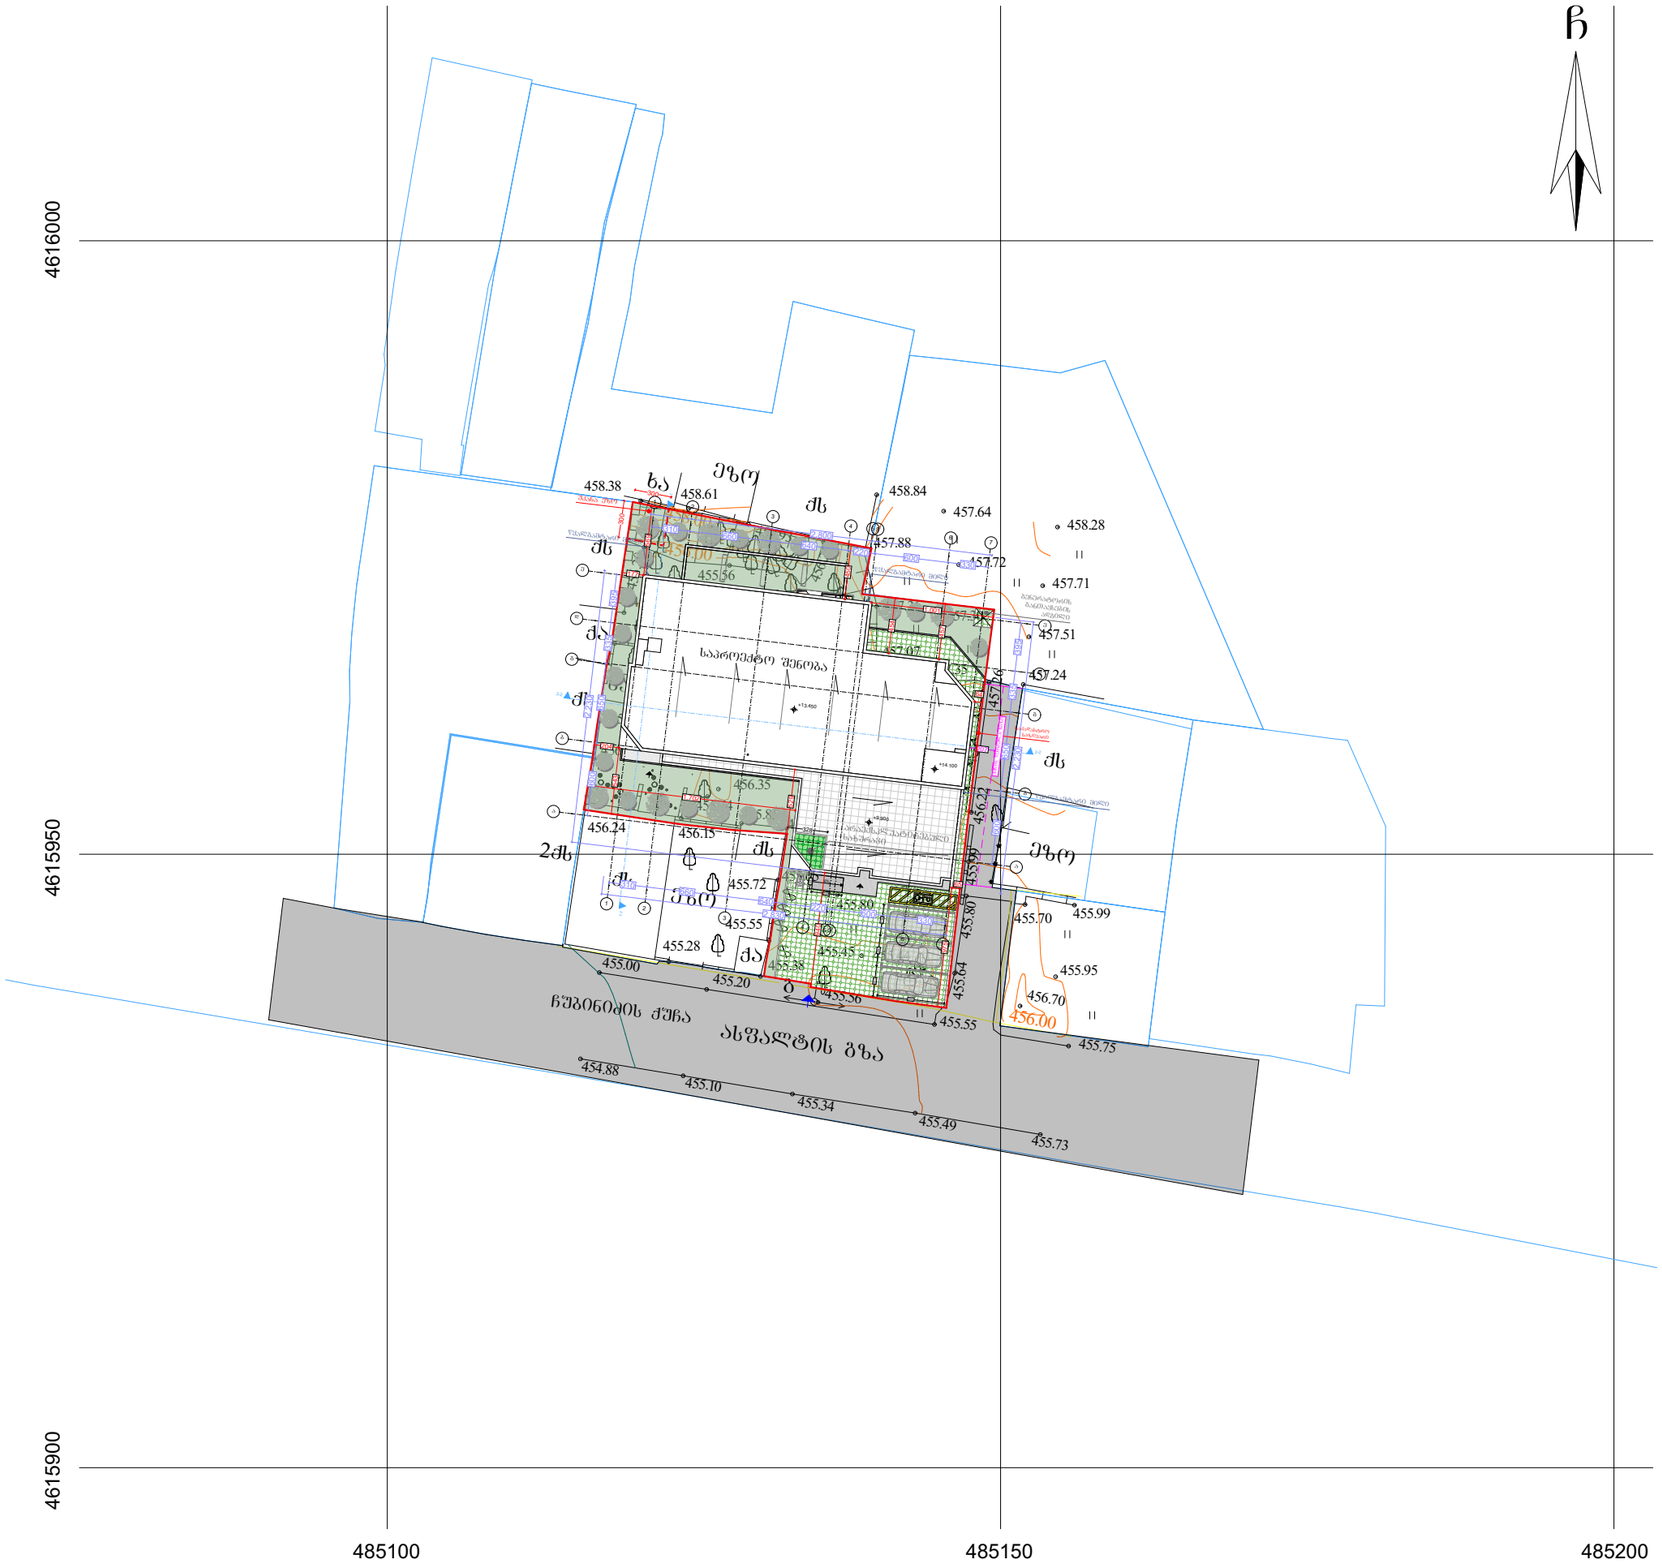

ფორმატი A-3	თბილისი 2019წ.	ფაილის სახელი
	დაკვეთა №	

შენობა ნაგებობის დანიშნულება:
სასტუმრო

პირობითი ნიშნები:

- ნაკვეთის საზღვარი
- ჭრილის ხაზი
- არქიტექტურული ნიშნული

დამკვეთი:
შპს "საინვესტიციო კომპანია თბილისი"
ს.კ 402099322 ტელ: 595 55 35 74

მისამართი:
ქ. თბილისი, ჩუბინიძის ქუჩა №22,
ქ. თბილისი ჩუბინიძის ქუჩა № 24,

საკ. კოდი: (01.17.01.027.032)

თარიღი	25/11/2019წ.
კორექტირება	

№	კორექტირება	თარიღი
1		
2		
3		
4		
5		
6		

საპროექტო ორგანიზაცია

თანამდებობა	გვარი	ხელმოწერა
დირექტორი	გ. ბენდელიანი	
არქიტექტორი	გ. ბენდელიანი	
არქიტექტორი	კ. კამკამიძე	
არქიტექტორი		

საპროექტო ლოგო	მისამართი
BIJI ARCHITECTURE	ქ. თბილისი ო. ლორთქიფანიძის 2ჲ ოფისი №1 TEL: 595 55-35-74 599 75-28-88

მასშტაბი	მ 1:150	A-011
თარიღი	25/11/2019წ.	
სტადია	ფორმატი	ფურცელი
პროექტი	A-3	