“N.M.T.”
projektierung-vermessungs firma
ჯორჯაძის ქ. №5

“ე6-ე8-ტე”
საპროექტო-საამზომველო ფირმა
ტელ: 2934026

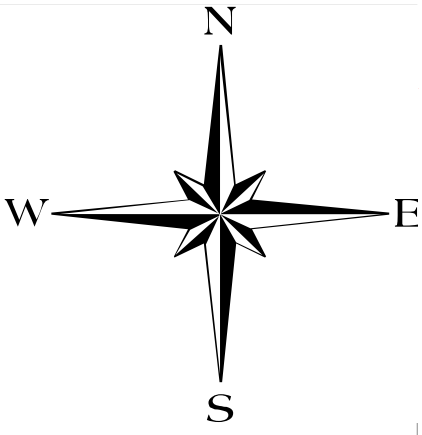

ტოპო-გეოდეზიური ანაზომი

დამკვეთი		დირექტორი		ნ. შახოვი
		ამზომველი		შ. ბოგოლიძე
მისამართი	ქ. თბილისი, დ. აღმაშენებლის ხეივანი №6	დამუშავება		შ. ბოგოლიძე
ს/კ 01.72.14.032.825		მასშტაბი 1:1000		ა.თ. 09.10.2017

პირობითი აღნიშვნები

საცხ. სახლი	ფოთლოვანი ხე	კაბელის შახტა	რკინის ბოძი
არხი	წიწვოვანი ხე	წყლის ჭა	გიდრანტი
შარფული	ნაცარი მიწა	კანალიზაცია	ლამპიონი
კედელი	ბაზრი	სანიაღვრე	შადრევანი
რკინისტრადიციული ქუთუნაკაციანი დენის ბოძი	ხის ბოძი	ბაზი	შუქნიშანი
ბორდიური	ბუჩქი ცალიანი	საბაზარე ნიშანი	

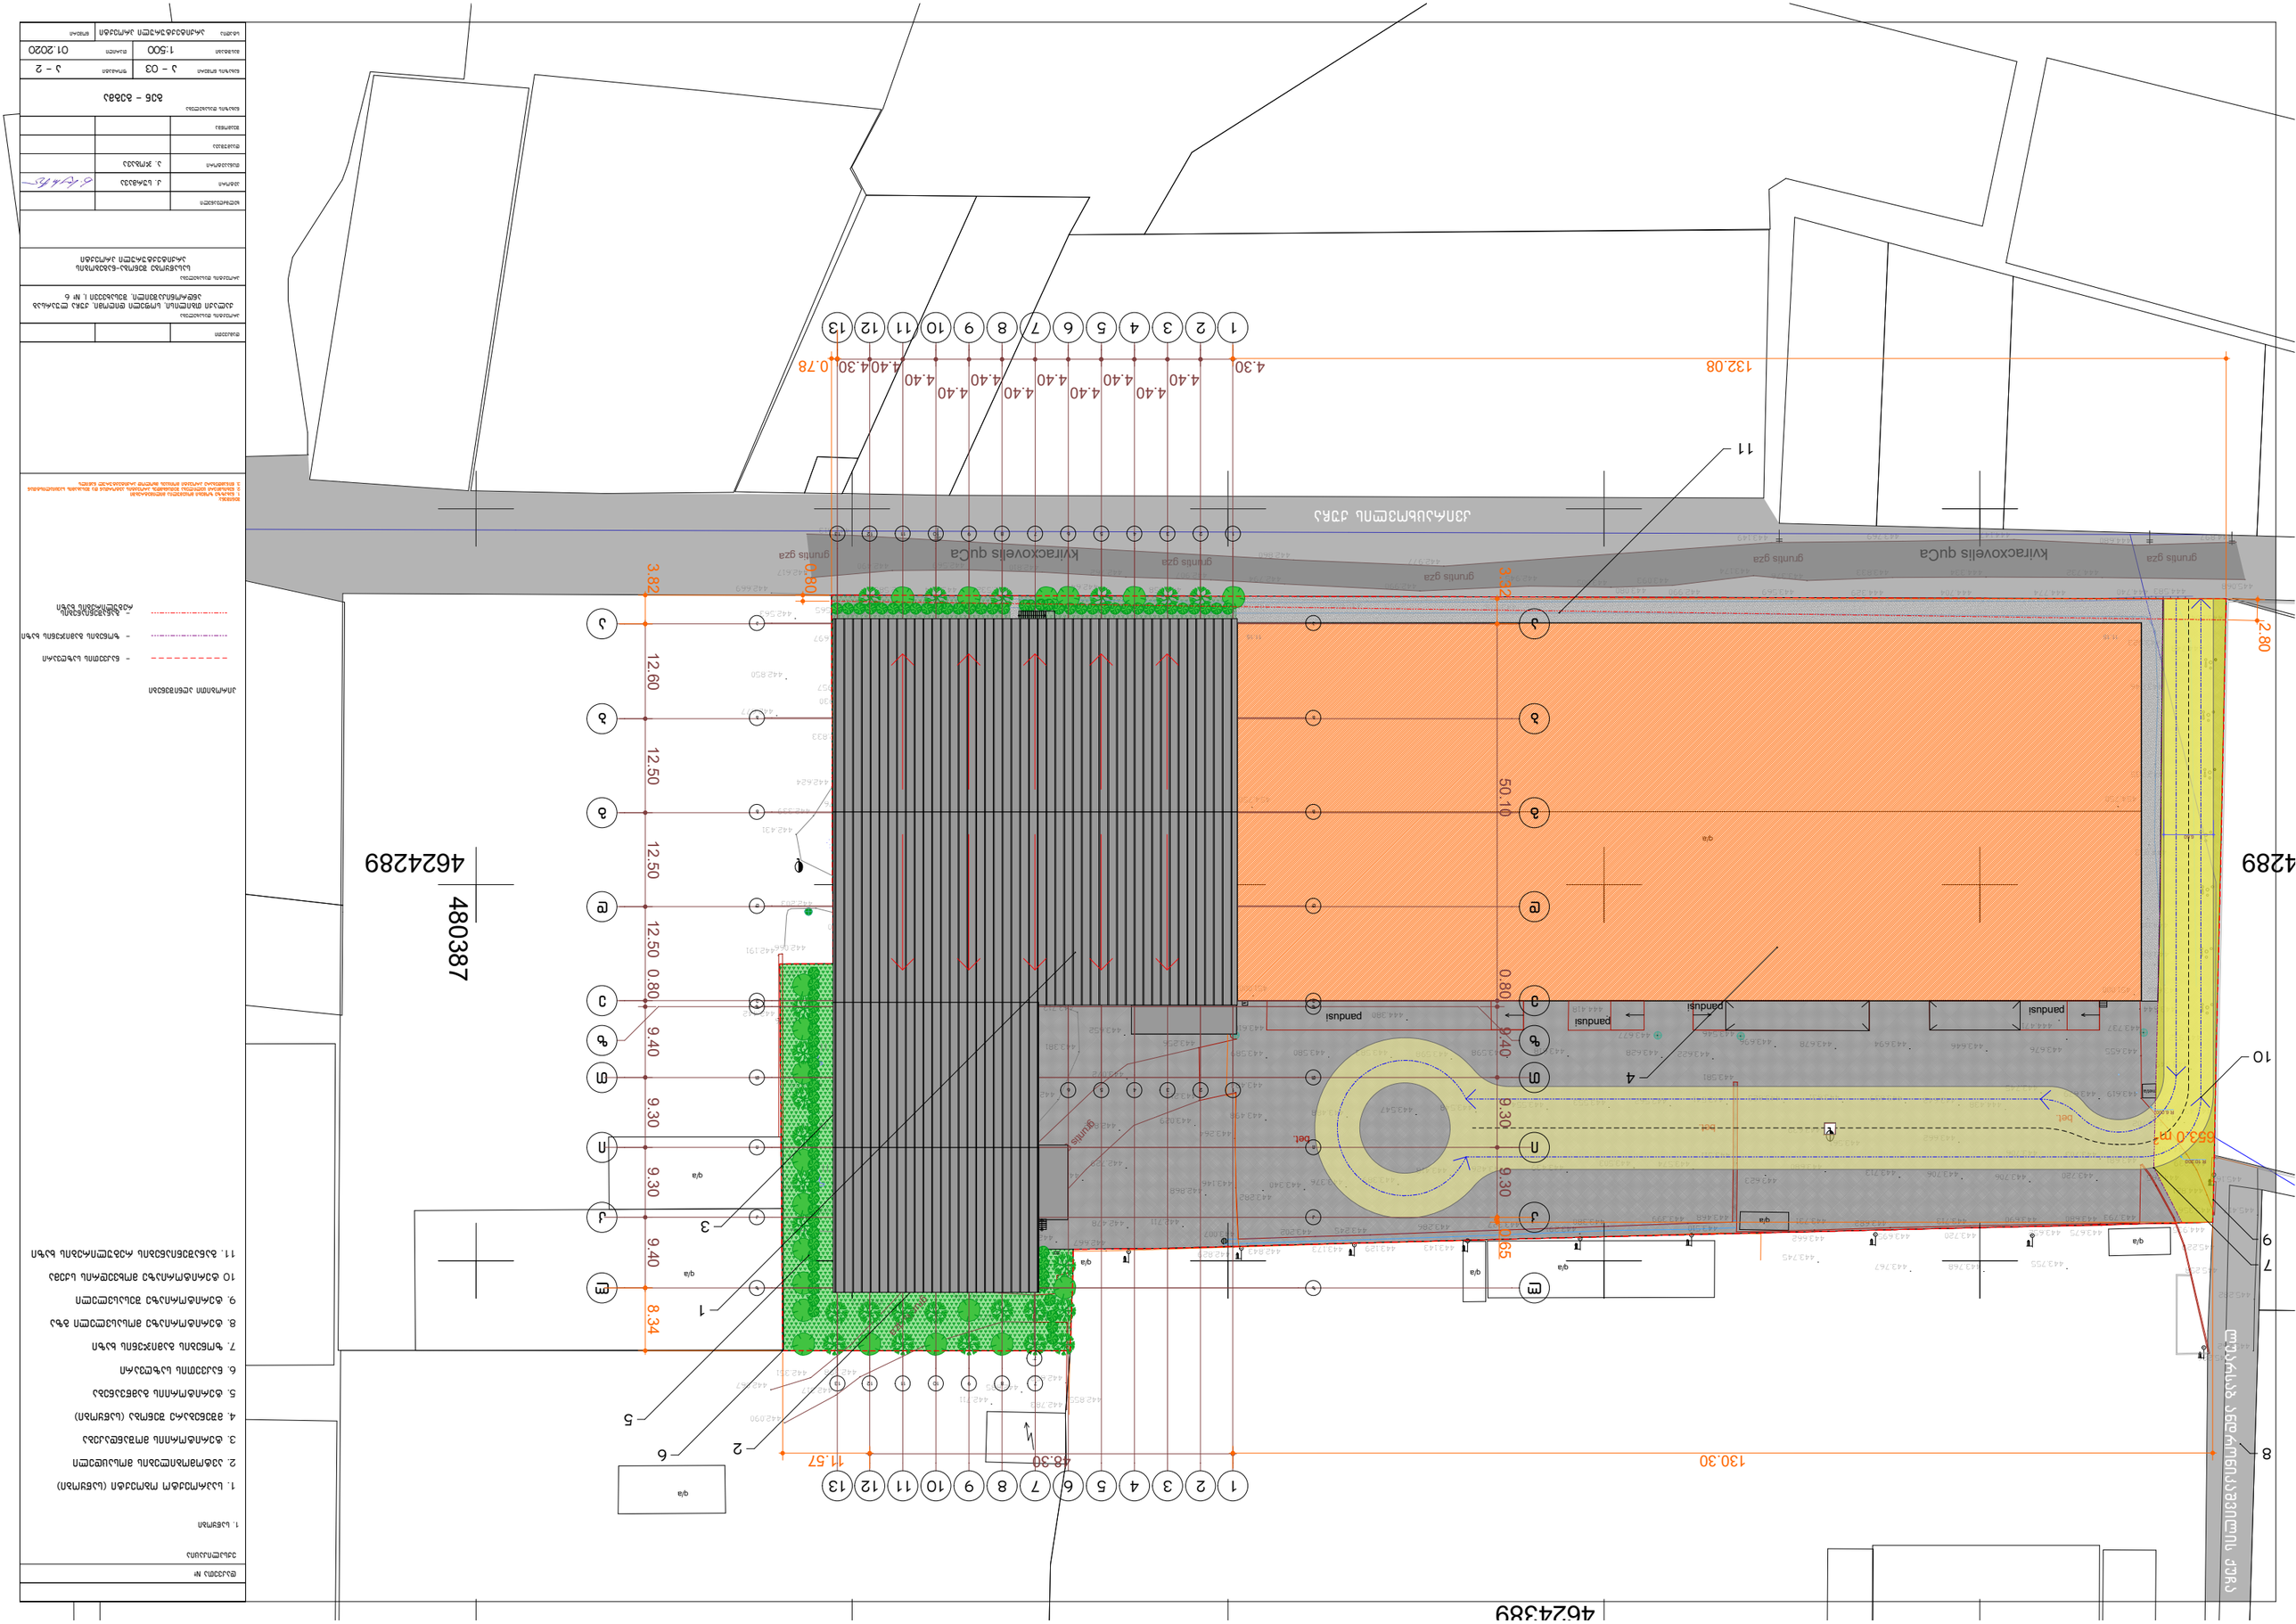

443.622
443.696

443.639

443.561

443.646 443.694 443.678

443.676

443.745

443.679

443.703 443.706

444.438

443.662

443.642 443.639 443.631 443.623 443.541 443.562 443.553 443.554 443.548 443.547 443.488 443.498

443.282

443.376 443.340 443.389

443.426 443.418 443.439 443.574 443.503

443.623
443.680

443.706 443.713 443.720 443.706

443.755 443.768 443.767
443.745

444.265

444.935

445.229

445.258

445.286
445.262

445.282

445.417

445.164

445.356

444.821

444.339
444.010

443.702
445.497

443.616

443.949

443.932

443.816

444.110

444.053

443.347

443.923

443.846

443.735

443.622

443.737

443.644

443.655

443.619

443.681

443.793

443.675
443.680 443.690

443.652
443.713

443.720
443.682

443.695
443.731

443.662
443.510 443.291

443.129 443.173

443.245

443.143

443.327 443.286 443.380 443.468 443.399

443.511

443.581

443.546 443.677

443.628 443.618 443.598 443.598 443.583 443.580 443.589

442.697

442.780

442.839

442.779

442.887

443.220 442.858

443.460

443.521

443.213

442.640
442.699

442.731

442.832

442.729

442.711 442.478

442.868

443.029

443.072

443.652

443.497

443.880

444.109

444.555

443.886

444.090

443.657

444.091
444.105

443.801

443.884

443.856

443.998

443.907

443.795

443.507

443.989

443.920
443.359

442.812

442.468

446.957

446.566

446.262

446.457

445.959

445.734

445.847
446.417

445.559

446.931 446.534

446.686

447.759

447.314

446.241

444.574 444.710 444.470

444.959

445.061

443.280

443.320

443.092

443.576

442.677

442.850

442.563
442.834

442.613

442.532 443.264 442.647 442.858

443.078 442.809 442.744
444.583 444.740 444.774 444.704 444.329 443.569 442.990 443.080

444.748

445.204

445.068

444.897 444.680

444.732

444.147

444.334

443.769

443.833 443.376

443.149

443.174

443.093 443.005 442.945

442.977

442.990

442.860

442.794 442.907 442.762 442.810 442.569 442.490

442.617

442.583 442.669

442.565

442.697

442.957

442.930

442.833

442.624

442.339

442.431

442.436

442.139

442.442

442.066442.191

442.203

442.380

442.612

443.008

443.435

443.713

443.381

442.798

442.436

442.359

442.305

442.361

442.321

442.247

442.090

442.003

442.711
442.685
442.398

442.317

442.090

442.067
442.351

442.473

442.390

442.468

442.533

442.523

442.546

442.549

442.745

442.627

442.809

442.652

442.783 442.855

442.906

442.637

442.667

442.829

443.202

442.843

443.007

443.146

443.264

443.484

443.213

443.256

443.610 გრუნტის გზა გრუნტის გზა

გრუნტის გზა გრუნტის გზა

გრუნტის გზა
გრუნტის გზა
გრუნტის გზა

q/a

q/a q/a

q/a

q/a

q/a

q/a

4289 4624289 480387

4624389

კვირაცხოველის ქუჩა კვირაცხოველის ქუჩა

q/a

444.471

444.418

444.380

11.15 11.15

პანდუსი პანდუსი

პანდუსი პანდუსი

451.000 451.000

454.750 454.750

მეტ/ა

q/a

bet.

bet.

bet.

1

1

2

2

3

3

4

4

5

5

6

6

7

7

8

8

9

9

10

10

11

11

12

12

g g

b b

a a

d d

e e

z z

l l

i i

T T

k k

1

1

2

2

3

3

4

4

5

5

6

6

7

7

8

8

9

9

10

10

11

11

12

12

g g

b b

a a

d d

e e

13

13

z z

i i

T T

k k

z z

7'

13

13 12.60 12.50 12.50 12.50 0.80 9.40 9.30 9.30 9.40 50.10 0.80 9.40 9.30 9.30

4.30

4.40

4.40
4.40

4.40
4.40

4.40
4.40

4.40
4.40
4.40 4.30

48.30 11.57 8.34 3.82

132.08 0.78 3.32 0.65

130.30

6.60 0.80 2.80

R 6.000

R 10.200

653.0 m2

2

3

4

5

6

7

8

9

10

ქალაქი თბილისი, სოფელი დიღომი, ქუჩა ლუარსაბ
ანდრონიკაშვილი, შესახვევი I, # 6

პირობითი აღნიშვნები

ნახაზის დასახელება

ხელმძღვანელი

მასშტაბი

ავტორი

ექსპლიკაცია

შეამოწმა

დაკვეთა #

თანაავტორი

პროექტის დასახელება

შენიშვნა:
1. ნახაზზე ზომები მოცემულია მილიმეტრებში
2. ნებისმიერი ცვლილება შეთანხმდეს პროექტის ავტორთან და შესაბამის სპეციალისტთან
3. წინამდებარე პროექტი მოიცავს მხოლოდ არქიტექტურულ ნაწილს

პროექტის დასახელება

არქიტექტურული პროექტი

დამკვეთი

1:500

სტადია

დაამუშავა

01.2020

ფორმატი

- ნაკვეთის საზღვარი

თარიღი

ნახაზის ნომერი

ნომერი

გენ - გეგმა

a - 03 a - 2

1. საწყობი

a. jobava

სასაწყობე შენობა-ნაგებობის
არქიტექტურული პროექტი

კ. სურმავა ლუარსაბ ანდრონიკაშვილის ქუჩა

კვირაცხოვლის ქუჩა

- ზონების გამიჯვნის ხაზი

- განაშენიანების რეგულირების ხაზი

1

11

1. საპროექტო ობოექტი (საწყობი)

2. ავტომობილების მოსაცდელი

3. ტერიტორიის მოშანდაკება

4. მშენებარე შენობა (საწყობი)

5. ტერიტორიის გამწვანება

6. ნაკვეთის საზღვარი

7. ზონების გამიჯვნის ხაზი

8. ტერიტორიაზე მოსასვლელი გზა

9. ტერიტორიაზე შესასვლელი

10 ტერიტორიაზე მოხვედრის სქემა

11. განაშენიანების რეგულირების ხაზი