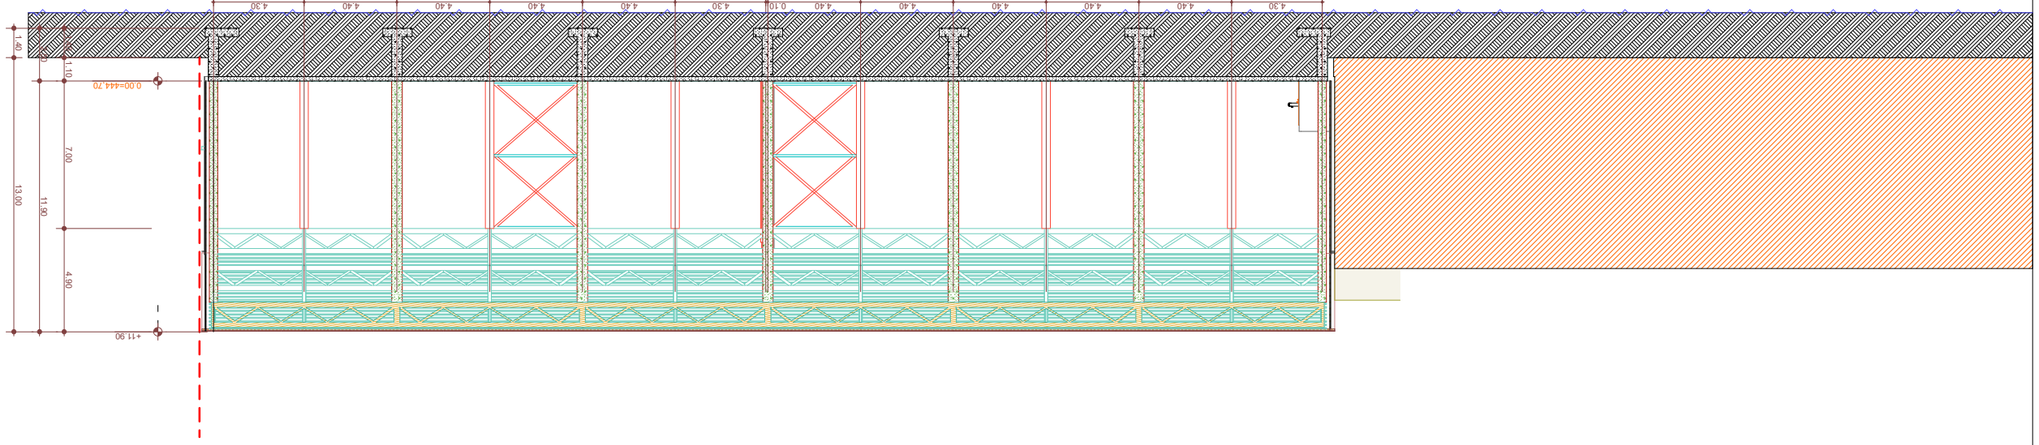


Изометрия

1. Цветовая гамма фасадов согласовать с Заказчиком.
2. Цокольную часть здания облицевать керамогранитной плиткой по эскизам архитектора.
3. Все металлические элементы фасадов покрыть антикоррозийной грунтовкой и эмалью.

Условные обозначения:

- Бетонная подготовка
- Граница земельного участка
- Отмостка

Изм.	Кол.уч.	Подпись
Разработал	Ахмадуллин Д.Р.	
Проверил	Зиганшина Л.М.	
Н.контр.	Ахмадуллин Д.Р.	
ГИП	Ахмадуллин Д.Р.	

Ахмадуллин Дамир Ринатович
Начальник отдела ПТО
ООО "Строительная компания "Ремонтно-Строительное Управление"


Стадия	Лист	Листов
Р	1	1

ООО "Строительная компания "Ремонтно-Строительное Управление"

Фасад 1-1

Копировал	
Формат	А3

Инв.№ подл.
Подпись и дата
Взам.инв.№
Инв.№ дубл.
Подпись и дата

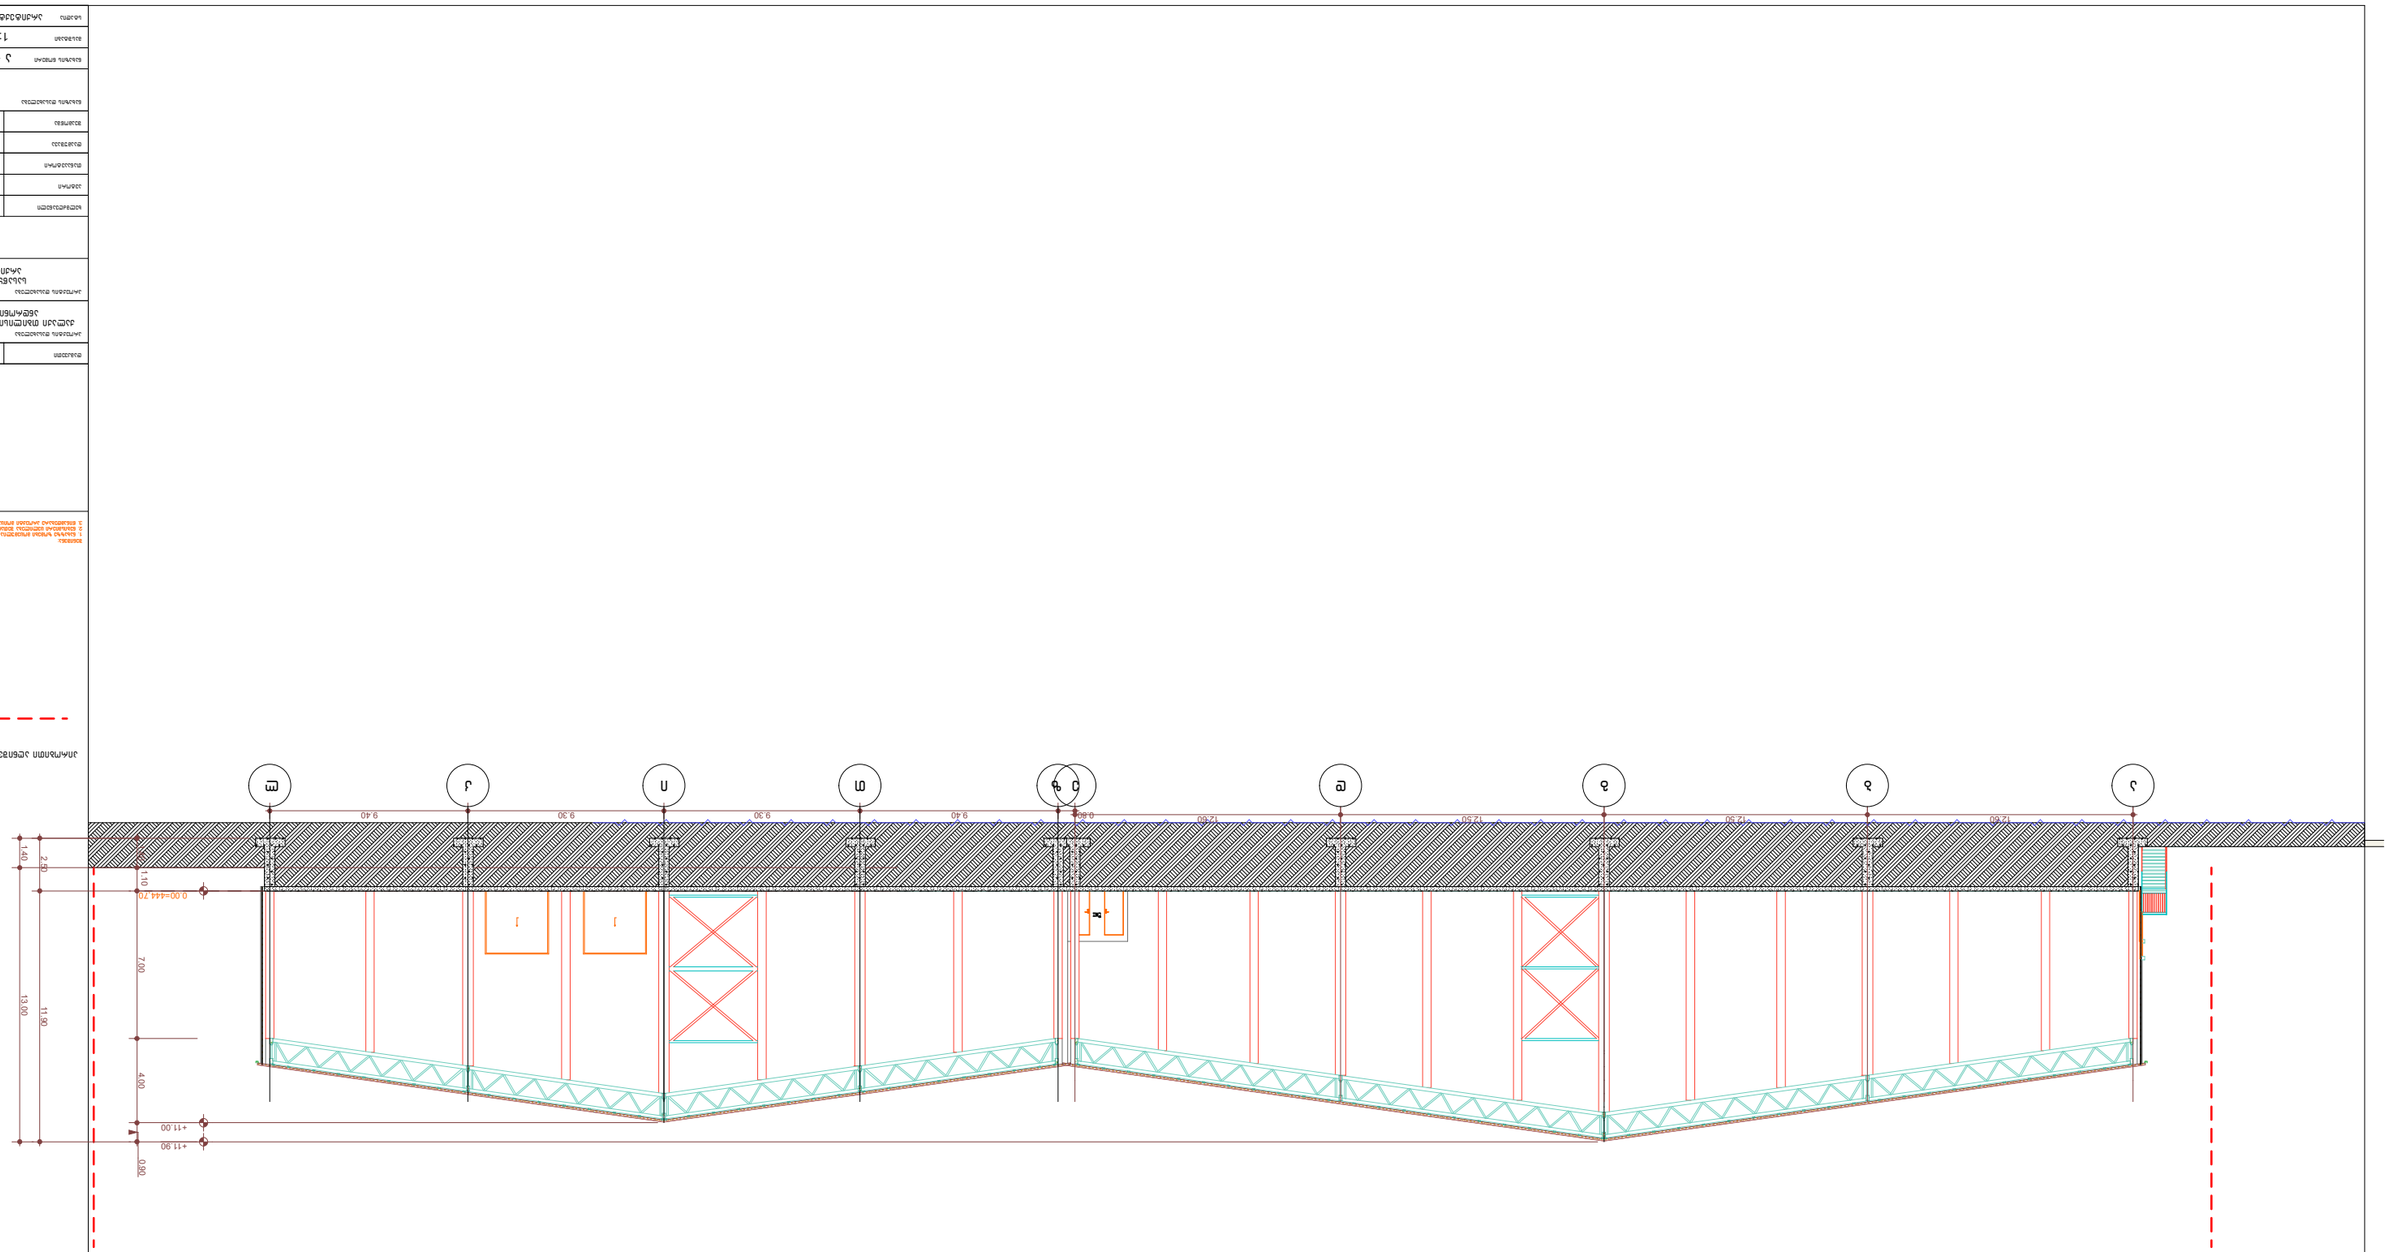
Ж
Ж
Ж