ფასადი №1



მრავალბინიანი
საცხოვრებელი სახლი
"არქი ვარკეთილი B-ბლოკი"

დამკვეთი

შ.პ.ს. "ვარკეთილი დიველოფმენთ"

საიდენტიფიკაციო კოდი: 405323699

სიტუაციური სქემა

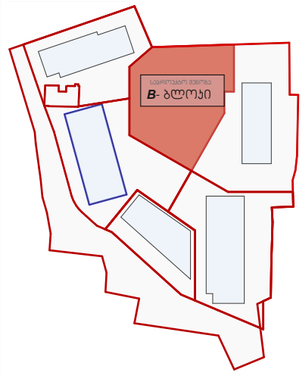

B ბლოკი

ტექნიკური-ეკონომიკური მაჩვენებლები

* მიწის ნაკვეთის ფართობი (კვ.მ) – 4474 მ²
* საცხოვრებელი ფართობი (კვ.მ) –8778.4 მ²
* სახაფხულო ფართობი (კვ.მ) – 1861 მ²
* კიბის უჯრედის და სადარბაზოს ფართობი (კვ.მ) –2327.1 მ²
* დამხმარე ფართობი (კვ.მ) – 95.7 მ²
* ავტოსადგომის ფართობი (კვ.მ) – 1491.8 მ²
* კ1 განაშენიანების ფართობი (კვ.მ)–931.5 მ²
* კ2 განაშენიანების ინტენსივობის ფართობი (კვ.მ) – 12241.31 მ²
* კ3 გამწვანების ფართობი (კვ.მ) – 1537.9 მ²

შენიშვნები:

* ნახაზი შესრულებულია სანტიმეტრებში
* ნახაზზე მოცემულია არქიტექტურული ნიშნულები
* არქიტექტურულ გეგმებზე დატანილია ხანძარსაწინააღმდეგო სისტემა

საპროექტო ორგანიზაცია

არქი პრომოუშენი

ქ.თბილისი, ნკიფშიძის ქუჩა №15
ტელ: 032 2602602

თანამდებობა	გვარი	ხელმოწერა
მთ.არქიტექტორი	ს.ავალიანი	
არქიტექტორი	ლ.მაღლაკელიძე	

ნახაზის სახელი

ფასადი - N1
ღერძი ა-ი

ფაილის სახელი	ფურცლის სახელი
A-104-ABC	A-104-A
ფორმატი	მასშტაბი
A1	1:100
თარიღი	რევიზია №
01.13.2020	rev 001
პროექტი №	00000000

ფასადი №2

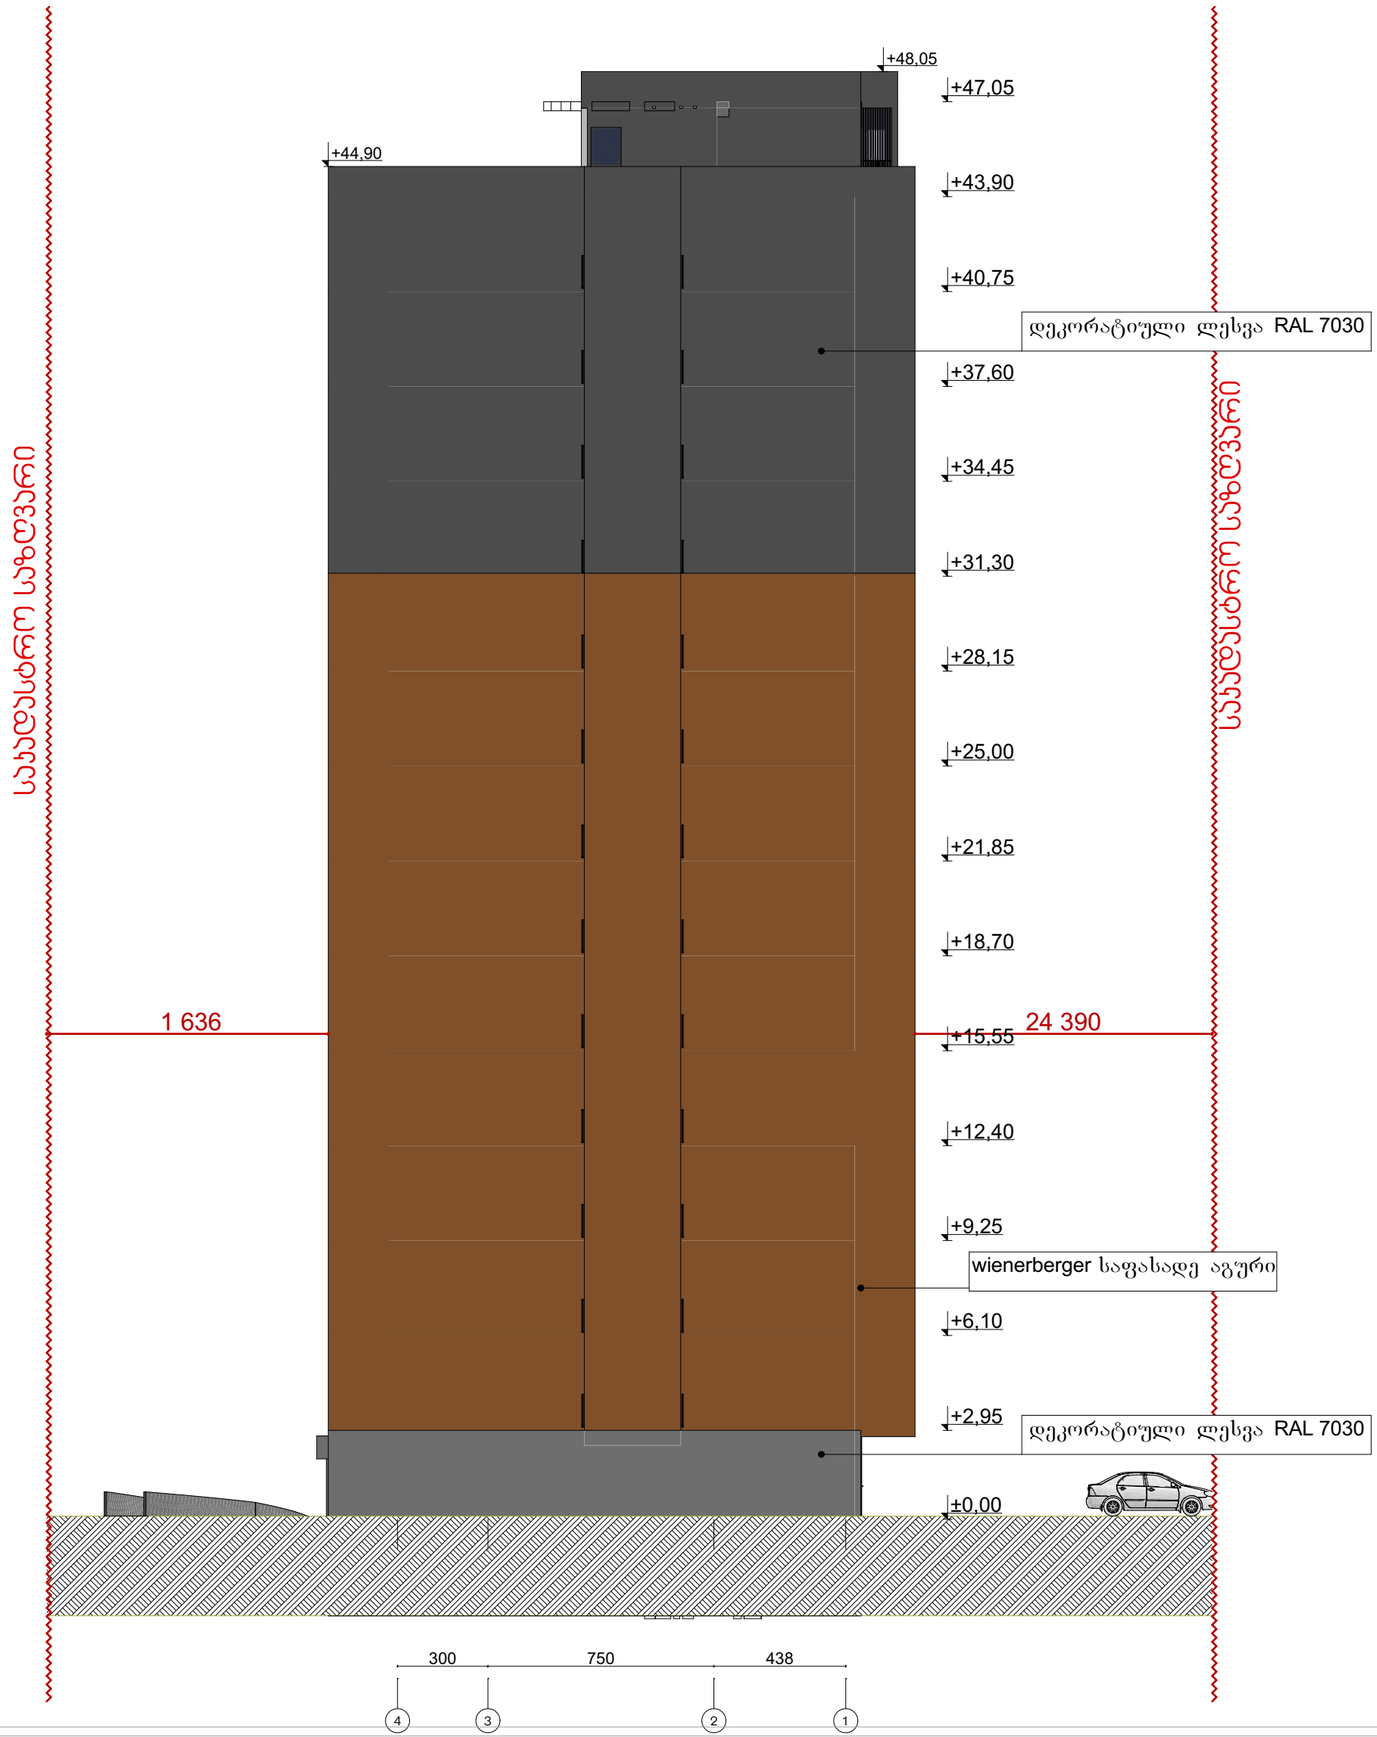

მრავალბინიანი საცხოვრებელი სახლი "არძი ვარკეთილი B-ბლოკი"

დამკვეთი

შ.პ.ს. "ვარკეთილი დიველოფმენთ"

საიდენტიფიკაციო კოდი: 405323699

სიტუაციური სქემა

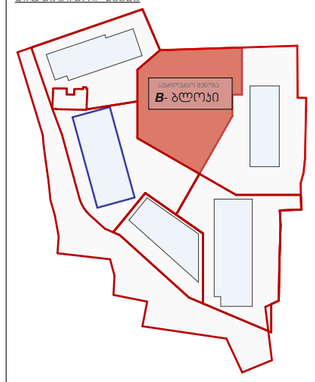

B ბლოკი

ტექნიკურ-ეკონომიკური მაჩვენებლები

* მიწის ნაკვეთის ფართობი (კვ.მ) – 4474 მ²
* საცხოვრებელი ფართობი (კვ.მ) –8778.4 მ²
* საზაფხულო ფართობი (კვ.მ) – 1861 მ²
* კიბის უჯრედის და სადარბაზოს ფართობი (კვ.მ) –2327.1 მ²
* დამხმარე ფართობი (კვ.მ) – 95.7 მ²
* ავტოსადგომის ფართობი (კვ.მ) – 1491.8 მ²
* ქ1 ბანაკშენიანების ფართობი (კვ.მ)–931.5 მ²
* ქ2 ბანაკშენიანების ინტენსივობის ფართობი (კვ.მ) – 12241.31 მ²
* ქ3 გამწვანების ფართობი (კვ.მ) – 1537.9 მ²

შენიშვნები:

* ნახაზი შესრულებულია სანტიმეტრებში
* ნახაზზე მოცემულია არქიტექტურული ნიშნულები
* არქიტექტურულ გეგმებზე დატანილია ხანძარსაწინააღმდეგო სისტემა

საპროექტო ორგანიზაცია

არძი პრომოუშენი

ქ.თბილისი, ნ.ნოზაძის ქუჩა №15
ტელ: 032 2602602

თანამდებობა	გვარი	ხელმოწერა
მთ.არქიტექტორი	ს.ავალიანი	
არქიტექტორი	ლ.გალდავაძე	

ნახაზის სახელი

ფასადი - N2
ღერძი 4-1

ფაილის სახელი	ფურცლის სახელი
A-104-ABC	A-104-A
ფორმატი	მასშტაბი
A1	1:100
თარიღი	რევიზია №
01.13.2020	rev 001
პროექტი №	00000000

ფასადი №1



მრავალბინიანი
საცხოვრებელი სახლი
"არქი ვარკეთილი B-ბლოკი"

დამკვეთი

შ.პ.ს. "ვარკეთილი დიველოფმენთ"

საიდენტიფიკაციო კოდი: 405323699

სიტუაციური სქემა

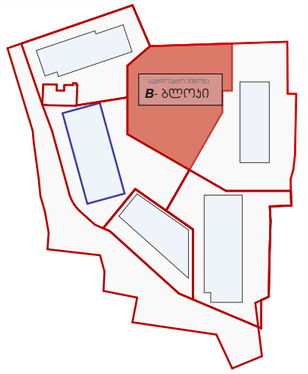

B ბლოკი

ტექნიკური-ეკონომიკური მაჩვენებლები

* მიწის ნაკვეთის ფართობი (კვ.მ) – 4474 მ²
* საცხოვრებელი ფართობი (კვ.მ) –8778.4 მ²
* საზაფხულო ფართობი (კვ.მ) – 1861 მ²
* კიბის უჯრედის და საღარბაზოს ფართობი (კვ.მ) –2327.1 მ²
* დამხმარე ფართობი (კვ.მ) – 95.7 მ²
* ავტოსადგომის ფართობი (კვ.მ) – 1491.8 მ²
* კ1 ბანაშენიანების ფართობი (კვ.მ)–931.5 მ²
* კ2 ბანაშენიანების ინტენსივობის ფართობი (კვ.მ) – 12241.31 მ²
* კ3 ბამწვანების ფართობი (კვ.მ) – 1537.9 მ²

შენიშვნები:

* ნახაზი შესრულებულია სანტიმეტრებში
* ნახაზზე მოცემულია არქიტექტურული ნიშნულები
* არქიტექტურულ გეგმებზე დატანილია ხანძარსაწინააღმდეგო სისტემა

საპროექტო ორგანიზაცია

არქი პრომოუშენი

ქ.თბილისი, ნაკიფუიძის ქუჩა №15
ტელ: 032 2602602

თანამდებობა	გვარი	ხელმოწერა
მთ.არქიტექტორი	ს.აკალიანი	
არქიტექტორი	ლ.მაღლაკელიძე	

ნახაზის სახელი

ფასადი - N3
ღერძი 0-ა

ფაილის სახელი	ფურცლის სახელი
A-104-ABC	A-104-A
ფორმატი	მასშტაბი
A1	1:100
თარიღი	რევიზია №
01.13.2020	rev 001
პროექტი №	00000000

ფასადი №4

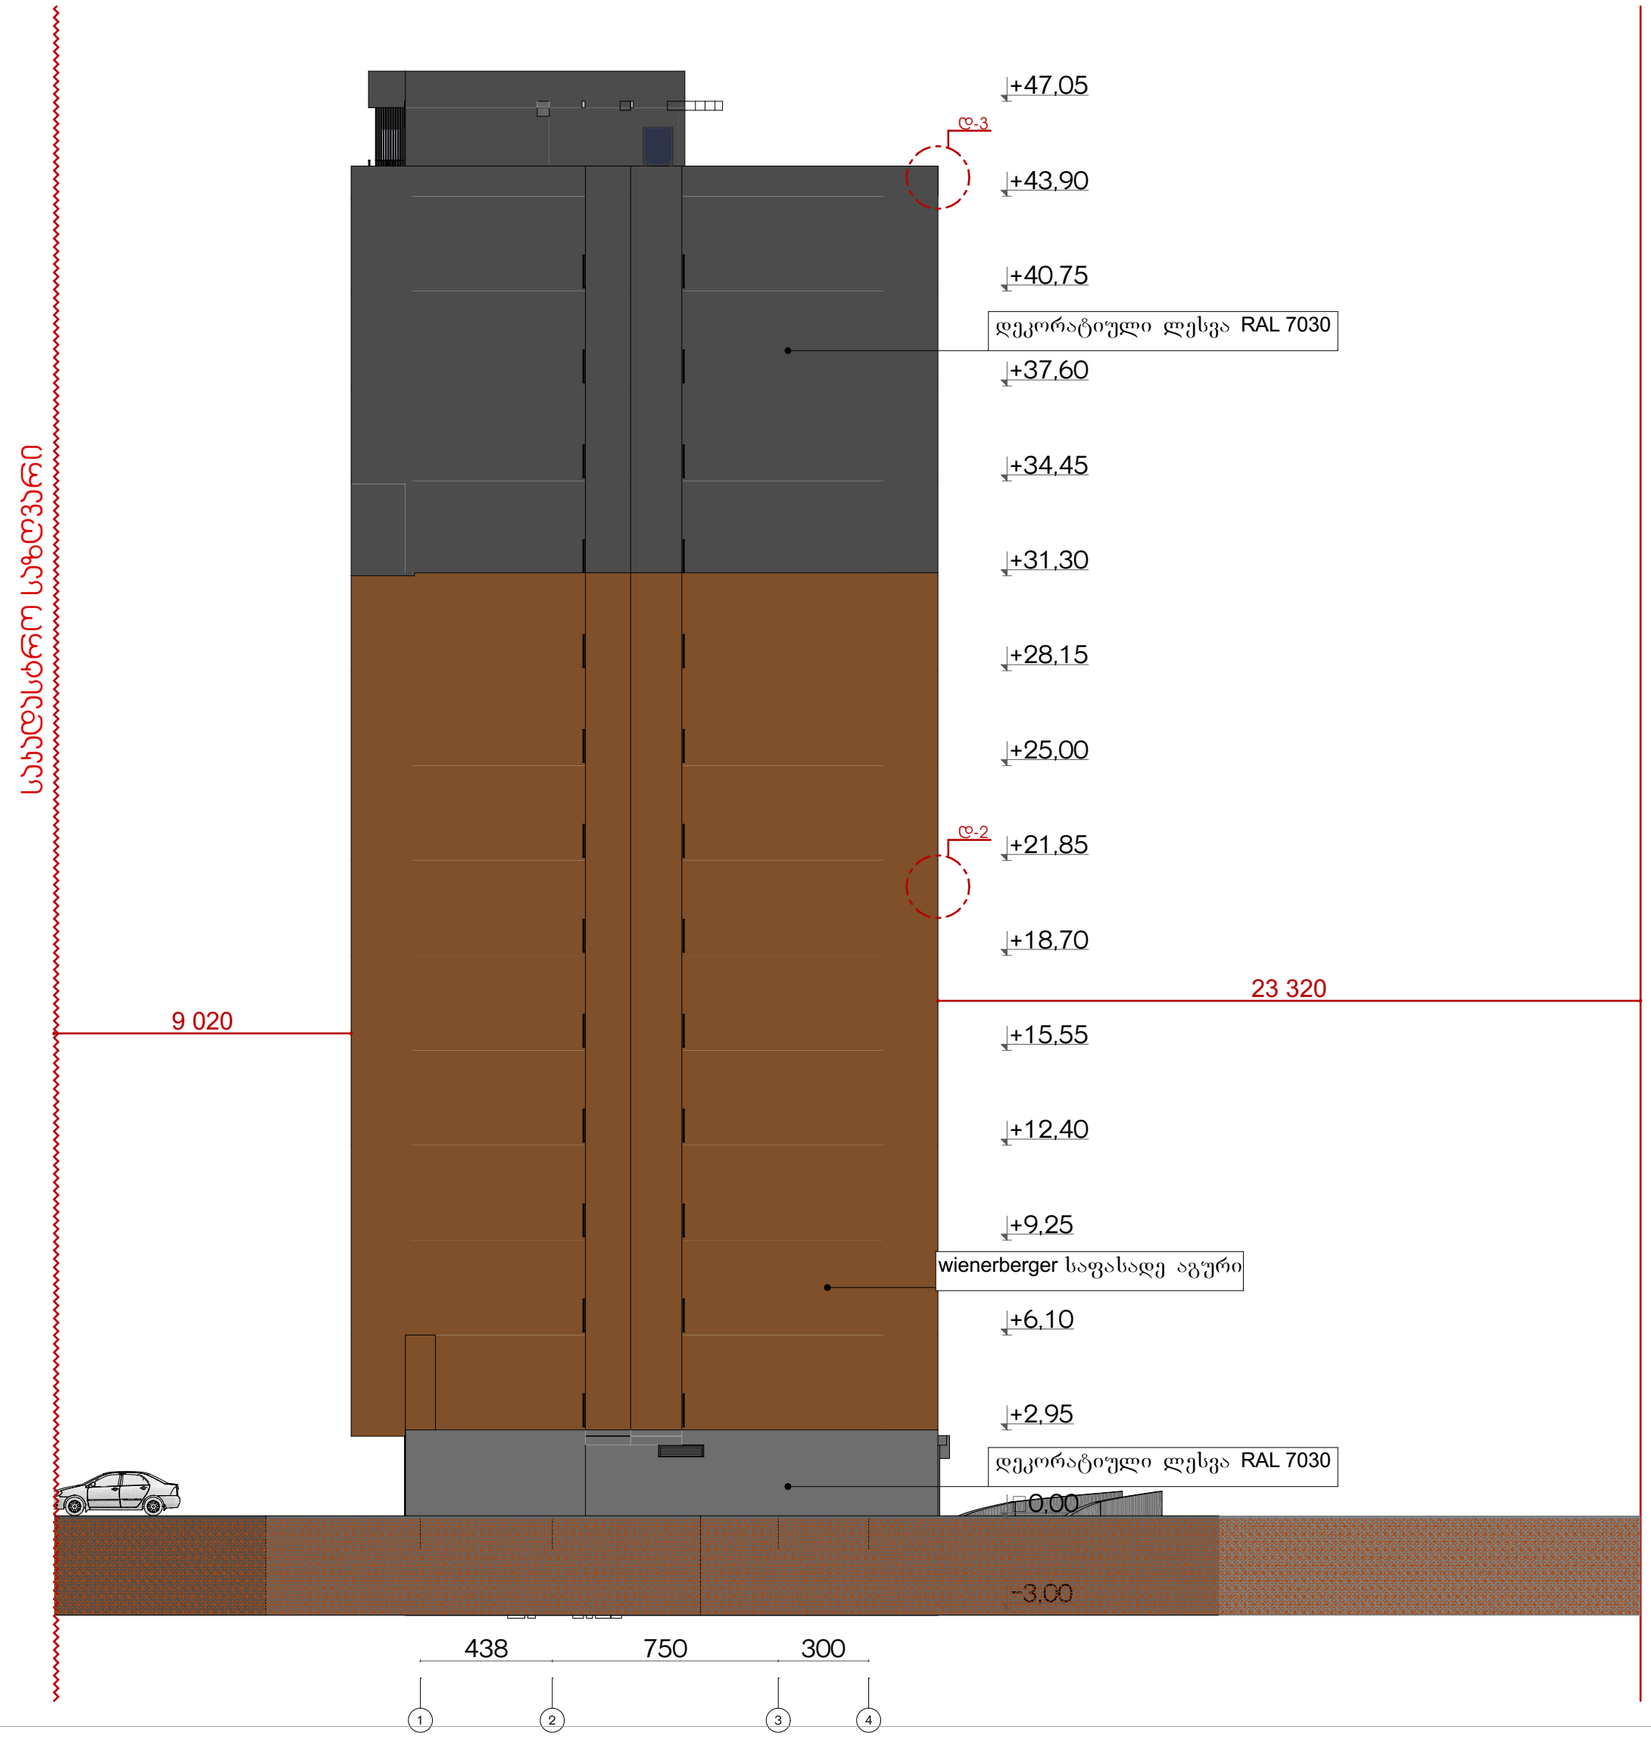

მრავალბინიანი საცხოვრებელი სახლი "არქი ვარკეთილი B-ბლოკი"

დამკვეთი

შ.პ.ს. "ვარკეთილი დიველოფმენთ"

საიდენტიფიკაციო კოდი: 405323699

სიტუაციური სქემა

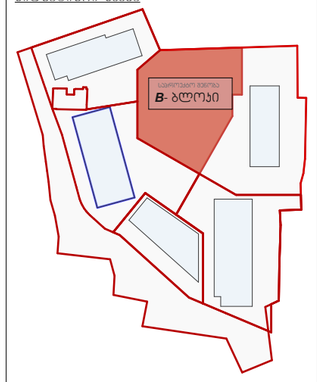

B ბლოკი

ტექნიკური-ეკონომიკური მანვენებლები

* მიწის ნაკვეთის ფართობი (კვ.მ) – 4474 მ²
* საცხოვრებელი ფართობი (კვ.მ) –8778.4 მ²
* საზაფხულო ფართობი (კვ.მ) – 1861 მ²
* კიბის უჯრედის და სადარბაზოს ფართობი (კვ.მ) –2327.1 მ²
* დამხმარე ფართობი (კვ.მ) – 95.7 მ²
* ავტოსადგომის ფართობი (კვ.მ) – 1491.8 მ²
* კ1 განაშენიანების ფართობი (კვ.მ)–931.5 მ²
* კ2 განაშენიანების ინტენსივობის ფართობი (კვ.მ) – 12241.31 მ²
* კ3 გამწვანების ფართობი (კვ.მ) – 1537.9 მ²

შენიშვნები:

* ნახაზი შესრულებულია სანტიმეტრებში
* ნახაზზე მოცემულია არქიტექტურული ნიშნულები
* არქიტექტურულ გეგმებზე დატანილია ხანძარსაწინააღმდეგო სისტემა

საპროექტო ორგანიზაცია

არქი პრომოუშენი

ქ.თბილისი, ნკიფშიძის ქუჩა №15
ტელ: 032 2602602

თანამდებობა	გვარი	ხელმოწერა
მთ.არქიტექტორი	ს.ავალიანი	
არქიტექტორი	ლ.მაღლაკელიძე	

ნახაზის სახელი

ფასადი - N4
ღერძი 1-4

ფაილის სახელი	ფურცლის სახელი
A-104-ABC	A-104-A
ფორმატი	**მასშტაბი**
A1	1:100
თარიღი	**რევიზია №**
01.13.2020	rev 001

პროექტი № 00000000