"შეთანხმებულია"

ქ. თბილისის მუნიციპალიტეტის მერიის ტრანსპორტის საქალაქო სამსახურის უფროსი

ბ.ა

__/__/2019 წ. ვ. წილოსანი

"შეთანხმებულია"

ქ. თბილისის საპატრულო პოლიციის მთავარი სამმართველოს სამსახურის უფროსის მოადგილე.

ბ.ა


__/__/2019 წ. ლ.ჯოხაძე

საგზაო მოძრაობის ორგანიზების ტექნიკური საშუალებები

	2.3	7 ცალი.
	2.5	1 ცალი.
	2.6	1 ცალი.
	5.19.1	12 ცალი.
	5.19.2	12 ცალი.

პირობითი აღნიშვნები

შშმ პირთა ადაპტირებული პანდუსი

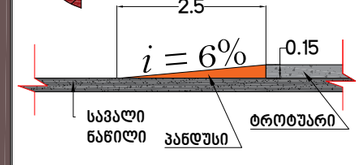

საგზაო მოძრაობის ორგანიების სქემა (სამუშაოთა დასრულებული ვარიანტი)

ქ. თბილისში, ვარკეთილის რაიონში, № 01.19.020.20.080 ნაკვეთზე ობიექტის (ბლოკის) მშენებლობის, საპროექტო ტერიტორიის სატრანსპორტო/საგზაო ინფრასტრუქტურის დატანით.

საპადასტრო კოდი	ფორმატი	მასშტაბი
№ 01.11.05.029.228	A3	პირობითი

შემსრულებელი

ტასჰაბი

TASHUB

ტელ.: 593 49 71 71


TRAILWAY

მარიამ ბასარია

ტელ.: 558 76 49 95

"შეთანხმებულია"
ქ. თბილისის მუნიციპალიტეტის
მერიის ტრანსპორტის საქალაქო
სამსახურის უფროსი
ბ.ა
__/__/2019 წ.
ვ. წილოსანი

"შეთანხმებულია"
ქ. თბილისის საპატრულო პოლიციის
მთავარი სამმართველოს სამსახურის
უფროსის მოადგილე
ბ.ა
__/__/2019 წ.
ლ.ჯოხაძე

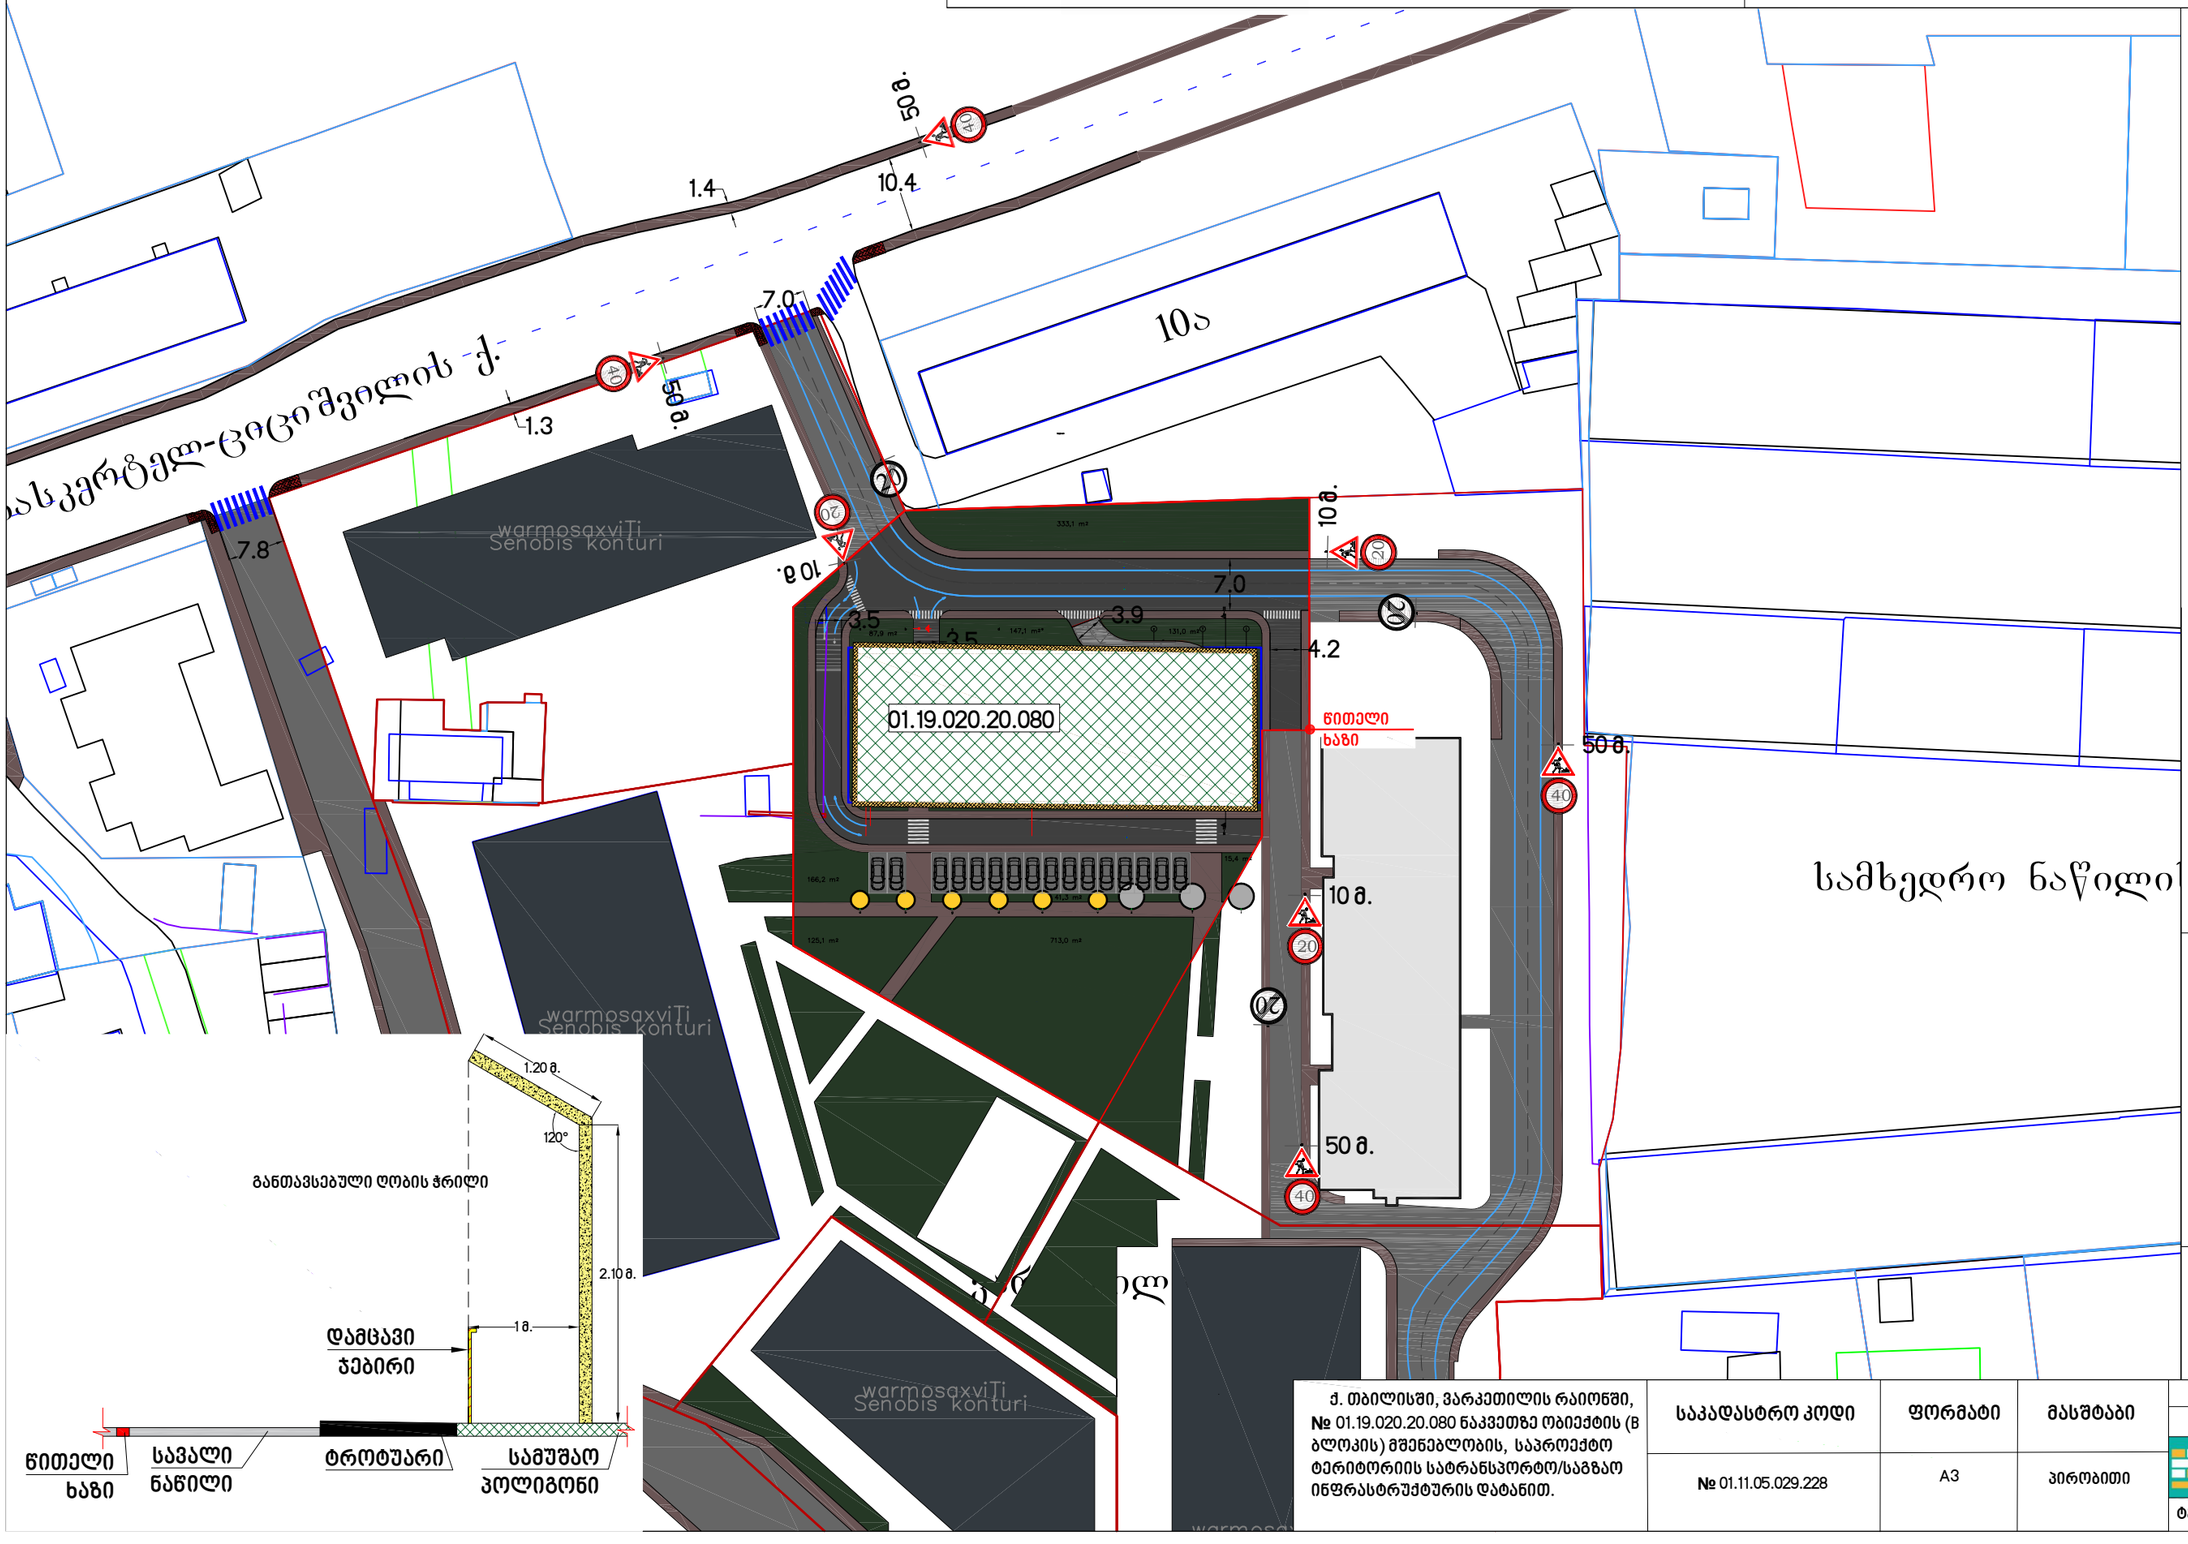

საგზაო მოძრაობის ორგანიზების ტექნიკური საშუალებები

1.26	3.24	7 ცალი.
3.24	3.24	3 ცალი.
3.24	3.24	4 ცალი.
3.25	3.25	3 ცალი.

პირობითი აღნიშვნები

- სამშენებლო ღობის დამცავი ქოლგა
- სამშენებლო პოლიგონი

საგზაო მოძრაობის ორგანიების დროებითი სქემა (მშენებლობის პერიოდში განთავსებული სამშენებლო ღობე)

ქ. თბილისში, ვარკეთილის რაიონში, № 01.19.020.20.080 ნაკვეთზე ობიექტის (B ბლოკის) მშენებლობის, საპროექტო ტერიტორიის სატრანსპორტო/საგზაო ინფრასტრუქტურის დატანით.

საკადასტრო კოდი	ფორმატი	მასშტაბი
№ 01.11.05.029.228	A3	პირობითი

შემსრულებელი

ტასჰაბი
TASHUB
ტელ.: 593 49 71 71

TRAILWAY
მარიამ ბასარია
ტელ.: 558 76 49 95

"შეთანხმებულია"

ქ. თბილისის მუნიციპალიტეტის მერიის ტრანსპორტის საქალაქო სამსახურის უფროსი

ბ.ა

__/__/2019 წ.

ვ. წილოსანი


"შეთანხმებულია"

ქ. თბილისის საპატრულო პოლიციის მთავარი სამმართველოს სამსახურის უფროსის მოადგილე

ბ.ა

__/__/2019 წ.

ლ.ჯოხაძე

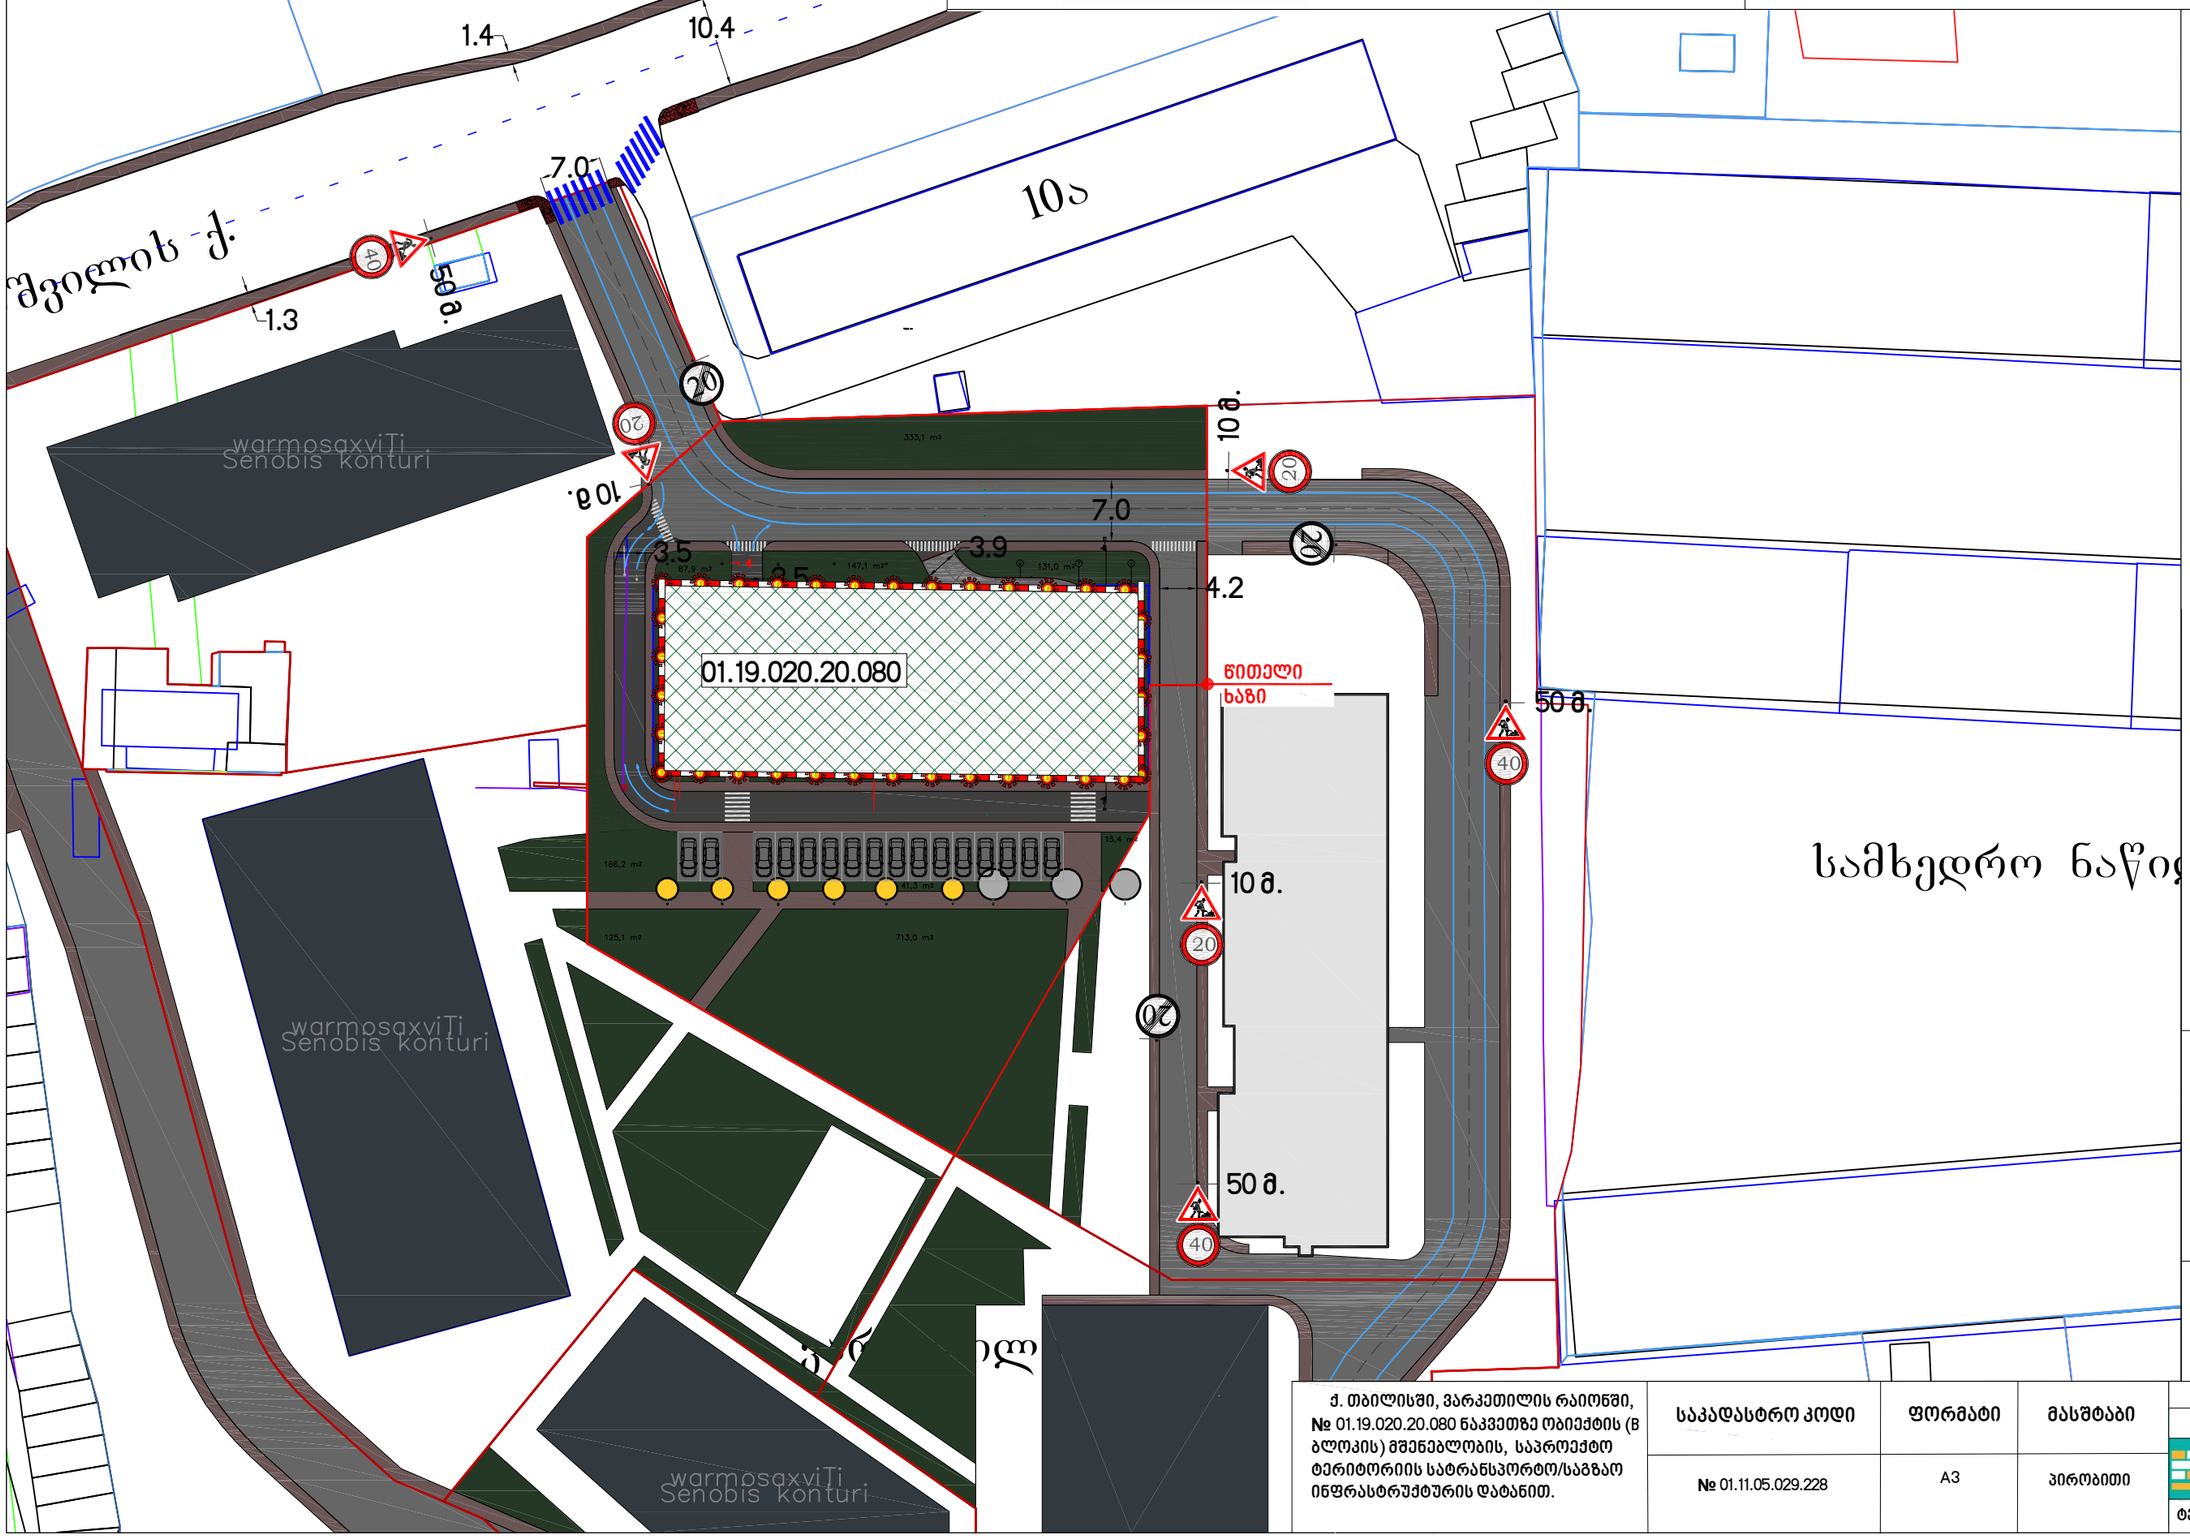

საგზაო მოძრაობის ორგანიზების ტექნიკური საშუალებები

1.26	1.26	7 ცალი.
20	3.24	3 ცალი.
40	3.24	4 ცალი.
20	3.25	3 ცალი.

პირობითი აღნიშვნები

შუქ. ტ7_იანი ღობურა

სამშენებლო პოლიგონი

საგზაო მოძრაობის ორგანიების დროებითი სქემა (სამშენებლო ღობის მონტაჟი/დემონტაჟი)

ქ. თბილისში, ვარკეთილის რაიონში, № 01.19.020.20.080 ნაკვეთზე ობიექტის (B ბლოკის) მშენებლობის, საპროექტო ტერიტორიის სატრანსპორტო/საგზაო ინფრასტრუქტურის დატანით.

საპადასტრო კოდი	ფორმატი	მასშტაბი
№ 01.11.05.029.228	A3	პირობითი

შემსრულებელი

ტასჰაბი

TASHUB

ტელ.: 593 49 71 71

TRAILWAY

მარიამ ბასარია

ტელ.: 558 76 49 95