შპს „ტყე და ეკოლოგია“

ltd”Forest and ecology”

საქართველო, ქ. თბილისი, ვაკე-საბურთალოს რაიონი, ზ. ფალიაშვილის ქ., N 102,ბ-6
ს/კ: 405260783
TEL: 599559383 ელ. ფოსტა: archil.tbilisi@hotmail.com

23.01.2020 წ.

მისამართი: ქ. თბილისი, პოლიტკოვსკაიას № 33.
საკადასტრო კოდი: 01.14.05.006.055
დამკვეთი: შპს „მვპ“. ს/კ 204465131

## ხე–მცენარეების აღრიცხვის უწყისი

დანართი-1

| ხის N | სახეობა | გარშემო–წერილობა 10 სმ–ზე | დიამეტრი 10–სმ ზე სმ | დიამეტრი 130–სმ ზე სმ | ასაკი წელი | შენიშვნა |
|---|---|---|---|---|---|---|
| 1 | 2 | 3 | 4 | 5 | 6 | 7 |
| 1 | ვერხვი | 293 | 93.3 | | | საღი |
| 2 | ვერხვი | 142 | 45.2 | | | საღი |
| 3 | ვერხვი | 1096 | 33.7 | | | საღი |
| 4 | ვერხვი | 106 | 33.7 | | | საღი |
| 5 | ვერხვი | 130 | 41.4 | | | საღი |
| 6 | ვერხვი | 190 | 60.5 | | | საღი |
| 7 | ვერხვი | 150 | 47.7 | | | საღი |
| 8 | ვერხვი | 135 | 42.9 | | | საღი |
| 9 | ვერხვი | 170 | 54.1 | | | საღი |
| 10 | ბალი | 22 | 7.0 | | | საღი |
| 11 | ბალი | 18 | 5.7 | | | საღი |
| 12 | ბალი | 29 | 9.2 | | | საღი |
| 13 | ბალი | 26 | 8.2 | | | საღი |
| 14 | ვერხვი | 137 | 43.6 | | | საღი |
| 15 | ვერხვი | 141 | 44.9 | | | საღი |
| 16 | ბალი | 28 | 8.9 | | | საღი |
| 17 | ვერხვი | 133 | 42.4 | | | საღი |
| 18 | აკაკი | 29 | 9.2 | | | საღი |
| 19 | ვერხვი | 150 | 47.7 | | | გადატეხილია,ზეხმ. აბედა სოკოს ნაყოფსხეული აქვს |
| 20 | ვერხვი | 125 | 39.8 | | | საღი |
| 21 | ვერხვი | 86 | 27.3 | | | საღი |
| 22 | ცაცხვი | 20 | 6.4 | | | საღი |

| | | | | | | |
|---|---|---|---|---|---|---|
| 23 | ვერხვი | 50 | 15.9 | | | საღი |
| 24 | ვერხვი | 124 | 39.5 | | | საღი |
| 25 | ვერხვი | 170 | 54.1 | | | საღი |
| 26 | ვერხვი | 252 | 80.2 | | | საღი |
| 27 | ალუბალი | 69 | 21.9 | | | ზეხმელია |
| 28 | აკაცია | 19 | 6.0 | | | საღი |
| 29 | აკაცია | 22 | 7.0 | | | საღი |
| 30 | ლაფანი | 17 | 5.4 | | | საღი |
| 31 | ნეკერჩხალი | 19 | 6.0 | | | საღი |
| 32 | ლაფანი | 20 | 6.4 | | | საღი |
| 33 | ბალღოჯი | 17 | 5.4 | | | საღი |
| 34 | ლაფანი | 21 | 6.7 | | | საღი |
| 35 | იფანი | 20 | 6.4 | | | საღი |
| 36 | თუთა | 75 | 23.9 | | | საღი |
| 37 | ჭერამი | 37 | 11.8 | | | საღი |
| 38 | თუთა | 93 | 29.6 | | | საღი |
| 39 | ფიჭვი | 104 | 33.1 | | | საღი |
| 40 | ფიჭვი | 134 | 42.7 | | | საღი |
| 41 | ფიჭვი | 111 | 35.3 | | | საღი |
| 42 | ფიჭვი | 113 | 36.0 | | | საღი |
| 43 | ფიჭვი | 134 | 42.7 | | | საღი |
| 44 | ალუბალი | 33 | 10.5 | | | საღი |
| 45 | ფიჭვი | 107 | 34.1 | | | საღი |
| 46 | ალუბალი | 41 | 13.0 | | | საღი |
| 47 | ალუბალი | 32 | 10.2 | | | საღი |
| 48 | ალუბალი | 33 | 10.5 | | | საღი |
| 49 | ფიჭვი | 119 | 37.9 | | | საღი |
| 50 | ჭერამი | 68 | 21.6 | | | საღი |
| 51 | ფიჭვი | 114 | 36.3 | | | საღი |
| 52 | ფიჭვი | 109 | 34.7 | | | საღი |
| 53 | ფიჭვი | 103 | 32.8 | | | საღი |
| 54 | ფიჭვი | 106 | 33.8 | | | საღი |
| 55 | ფიჭვი | 91 | 29.0 | | | საღი |
| 56 | იფანი | 11 | 3.5 | | | საღი |
| 57 | ბალღოჯი | 78 | 24.8 | | | საღი |
| 58 | ბალღოჯი | 24 | 7.6 | | | საღი |
| 59 | ჭერამი | 48 | 15.3 | | | საღი |
| 60 | ვერხვი | 156 | 49.7 | | | საღი |
| 61 | ნეკერჩხალი | 11 | 3.5 | | | საღი |
| 62 | ნეკერჩხალი | 17 | 5.4 | | | საღი |

სულ ტერიტორიაზე აღირიცხა 62 ერთეული მწვანე ნარგავი, მათ შორის: ვერხვი 20 ც., ფიჭვი 12 ც., ალუბალი 5 ც., ბალი 5 ც., აკაცია 2 ც., ნეკერჩხალი 3 ც., ჭერამი 3ც., იფანი 2 ც., თუთა 2 ც., ბალღოჯი 3 ც., აკაკი 1 ც., ცაცხვი 1 ც., ლაფანი 3 ც.

აღრიცხული ხე-მცენარეებიდან №19 1ც ვერხვი და №27 1ც. ალუბლის ხე ზეხმელ მდგომარეობაში არიან და ექვემდებარებიან მოჭრას, ასევე 1 მცენარე ბუჩქის სახით სრულიად გამხმარია და იდენტიფიცირება შეუძლებელია, დანარჩენი ნარგაობები საღია.

წარმოდგენილია საპროექტო ტერიტორიაზე ასაშენებელი შენობის განთავსების სქემა. რდგან წარმოდგენილი სქემით, ახალი შენობის მშენებლობა განსაზღვრულია არსებული შენობის ადგილზე, არსებული მწვანე ნარგაობები არ ხვდებიან განაშენიანების ფარგლებში, ასევე მინიმალური დაშორება უახლოეს ხე ნარგაობებთან შეადგენს 3.55 მ-ს და პრიორიტეტი აქვს არსებული ხენარგაობების შენარჩუნებას და მოვლას, რაც მესაკუთრის ინტერესებში შედის.


ასევე გიდგენთ დანომრილი ხეების სურათებს, რეესტრიდან ამონაწერს.

შემსრულებელი: ა.სუპატაშვილი - საექსპერტო დასკვნის უფლებამოსილი
პირი მეტყევე ენტომოლოგი, ბიოლოგ. მეცნიერ. დოქტორი

# საქართველო

ქალაქი თბილისი, ანნა პოლიტკოვსკაიას ქუჩა №33 3300.00კვ.მ არასასოფლო-სამეურნეო
დანიშნულების ს/კ № 01.14.05.006.055 მიწის ნაკვეთის ტოპოგრაფიული

## გეგმა

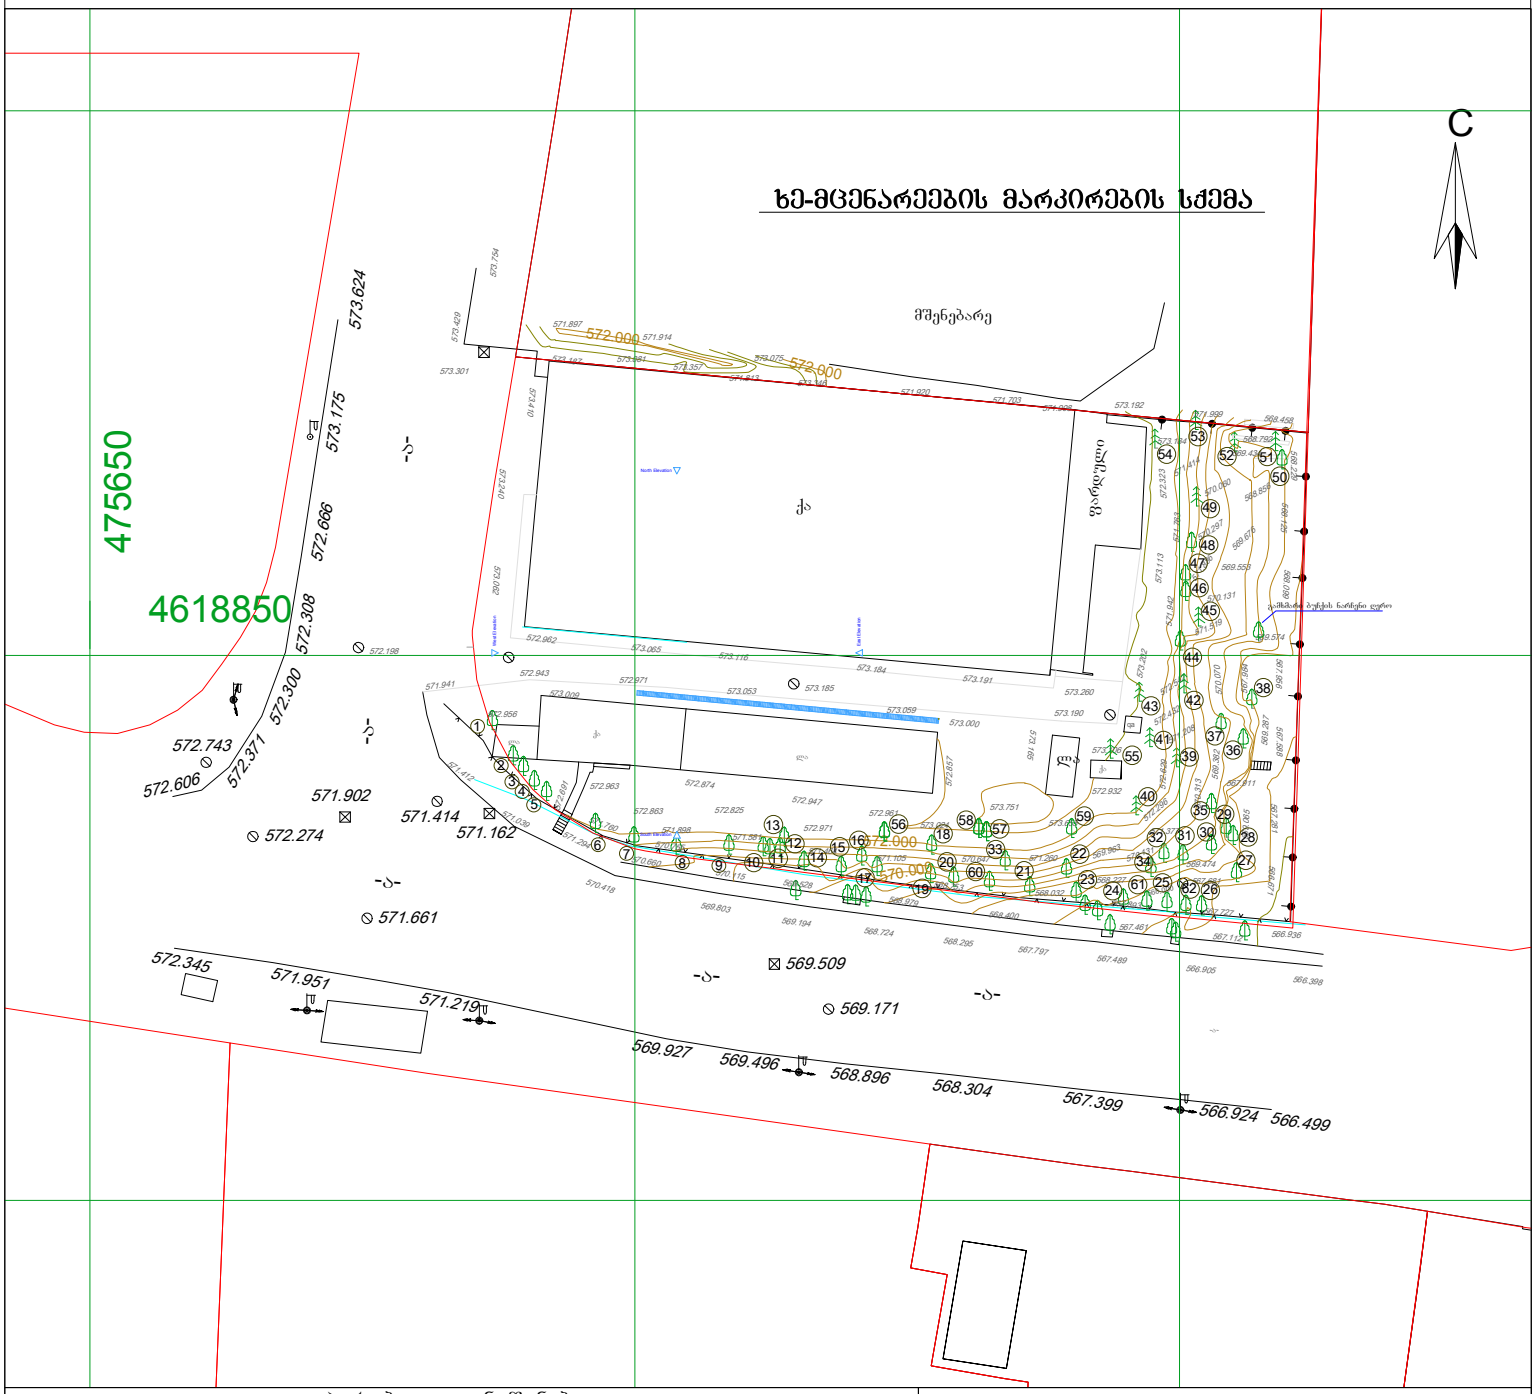


### პირობითი აღნიშვნები

WGS 1984 -ის კოორდინატთა სისტემის UTM პროექცია


| | | | |
|---|---|---|---|
| საცხ. შენობა | ბორდიური | | ჭიშკარი |
| არასაცხ. შენობა | ხის ღობე | | ბეტონი |
| ფარდული | ღობე | წ | წყალგაყვანილობა |
| მშენებარე შენობა | ქვის კედელი | გ | გაზი |
| საწარმოო შენობა | კედელი | კ | კანალიზაცია |
| ჯიხური | ფლატე | სან | სანიაღვრე |
| ხეები | რკინიგზა | კშ | კავშირგაბმულობა |
| გარე განათება | სამოვალეურეო ჭები | ელ | ელ. ქსელები |
| | ელ. გადამცემი ხაზი | თგ | გათბობა |

შენიშვნა: 1) _____ ნაკვეთის საზღვარი (თუ იგი არის ნახაზზე) მითითებულია დამკვეთის მიერ
2) მიწის სამუშაოების შესრულებისას შეატყობინეთ კომუნიკაციის წარმომადგენლებს


შპს „ბიემჯი გრუპ“
საქართველო, თბილისი, შარტავას ქუჩა 14
mob: 598 667070; 577 158039
LTD `BMG GROUP`
14 Sartava St. Tbilisi, Georgia


| | | |
|---|---|---|
| ტექნიკური დირექტორი: | | ზ. ბასილაძე |
| აზომა: | | დ. ჭაია |
| დახაზა: | | დ. ჭაია |
| დამკვეთი: | | შპს "მეა" |
| მაშტაბი: 1:500 | | 20.08.2019 წ. |

# საპროექტო ტერიტორიაზე დასანგრევი; I სართულიანი სავაჭრო სივრცის და მრავალსართულიანი შენობის განთავსების სქემა.

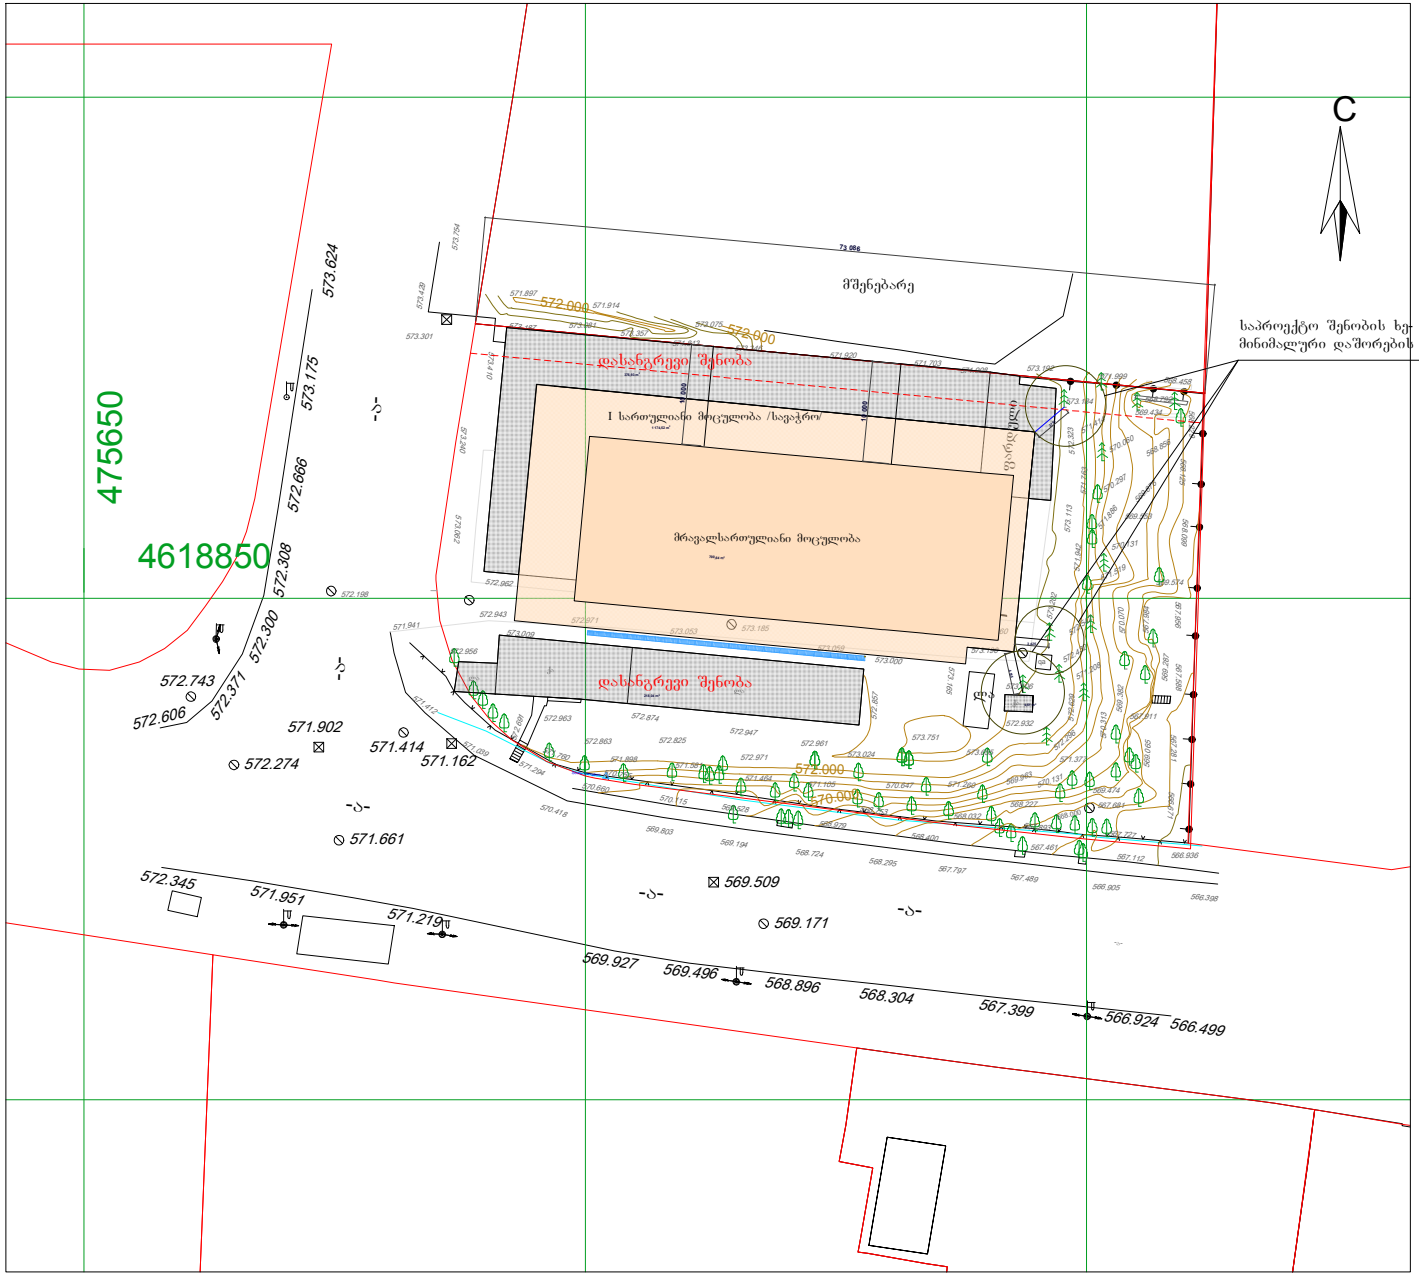


| ფორმატი | | მასშტაბი |
|---|---|---|
| A3 | | 1:500 |

დასანგრევი შენობა
I სართულიანი მოცულობა/ სავაჭრო
მრავალსართულიანი მოცულობა



დამკვეთი:

ქ.თბილისი,
ანნა პოლიტკოვსკაიას ქუჩა №33

პროექტი:

მრავალფუნქციური შენობა/ კომპლექსი.

საპროექტო ორგანიზაცია:

შ.პ.ს. "NBC group"
თბილისი, კოსტავას ქ. #47/57

| | | |
|---|---|---|
| დირექტორი | თ. ჯუჯანიძე | |
| პრ. მთ. არქიტექტორი | მ. კურცხალია | |
| არქიტექტორი | თ. ჯუჯანიძე | |
| არქიტექტორი | თ. ადეიშვილი | |


მიწის ნაკვეთის სამშენებლოდ გამოყენების პირობების დადგენა

საპროექტო ტერიტორიაზე დასანგრევი; I სართულიანი სავაჭრო სივრცის და მრავალსართულიანი შენობის საკარაუშლო განლაგების სქემა.

| სტადია | პოზიცია | ფურცლები |
|---|---|---|
| პრ | | |

# მიწის ნაკვეთის სამშენებლოდ გამოყენების პირობების დადგენა

თბილისი 2019

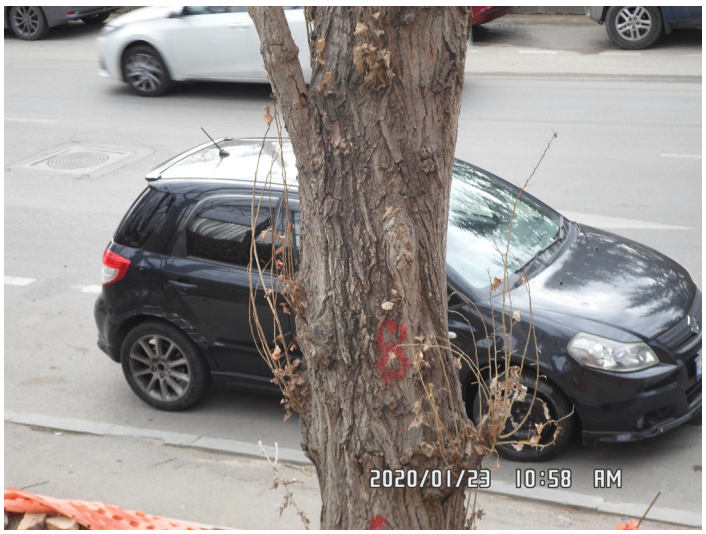
2020/01/23 10:58 AM


2020/01/23 11:00 AM


2020/01/23 11:07 AM


2020/01/23 10:58 AM


2020/01/23 10:58 AM


2020/01/23 10:59 AM


2020/01/23 10:58 AM


2020/01/23 11:07 AM


2020/01/24 12:53 PM


2020/01/24 12:56 PM


2020/01/24 12:56 PM


2020/01/24 12:55 PM


2020/01/23 11:07 AM


2020/01/23 11:07 AM


2020/01/23 11:08 AM


2020/01/23 11:08 AM


20
2020/01/23 10:59 AM


2020/01/23 11:07 AM


5
2020/01/24 12:52 PM


6
2020/01/24 12:52 PM


19
2020/01/24 12:54 PM


17
2020/01/24 12:53 PM


2020/01/28 12:51 PM


2020/01/28 12:52 PM


2020/01/28 12:41 PM


2020/01/28 12:51 PM


2020/01/28 12:41 PM


2020/01/28 12:43 PM


2020/01/28 12:40 PM


2020/01/28 12:40 PM


2020/01/28 12:41 PM


2020/01/28 12:37 PM


49
2020/01/28 12:36 PM


2020/01/28 12:40 PM


2020/01/28 12:36 PM


2020/01/28 12:35 PM


52
2020/01/28 12:35 PM


61
2020/01/28 12:35 PM


2020/01/28 12:34 PM


36
2020/01/28 12:37 PM


55
2020/01/28 12:27 PM


53
2020/01/28 12:33 PM


50
2020/01/28 12:38 PM


47
46
2020/01/28 12:36 PM


2020/01/28 12:33 PM


26
2020/01/28 12:39 PM


2020/01/28 12:38 PM


27
2020/01/28 12:39 PM


2020/01/28 12:36 PM


2020/01/28 12:38 PM


2020/01/28 12:37 PM


2020/01/28 12:37 PM


2020/10/24 12:53 PM


2020/01/28 12:39 PM