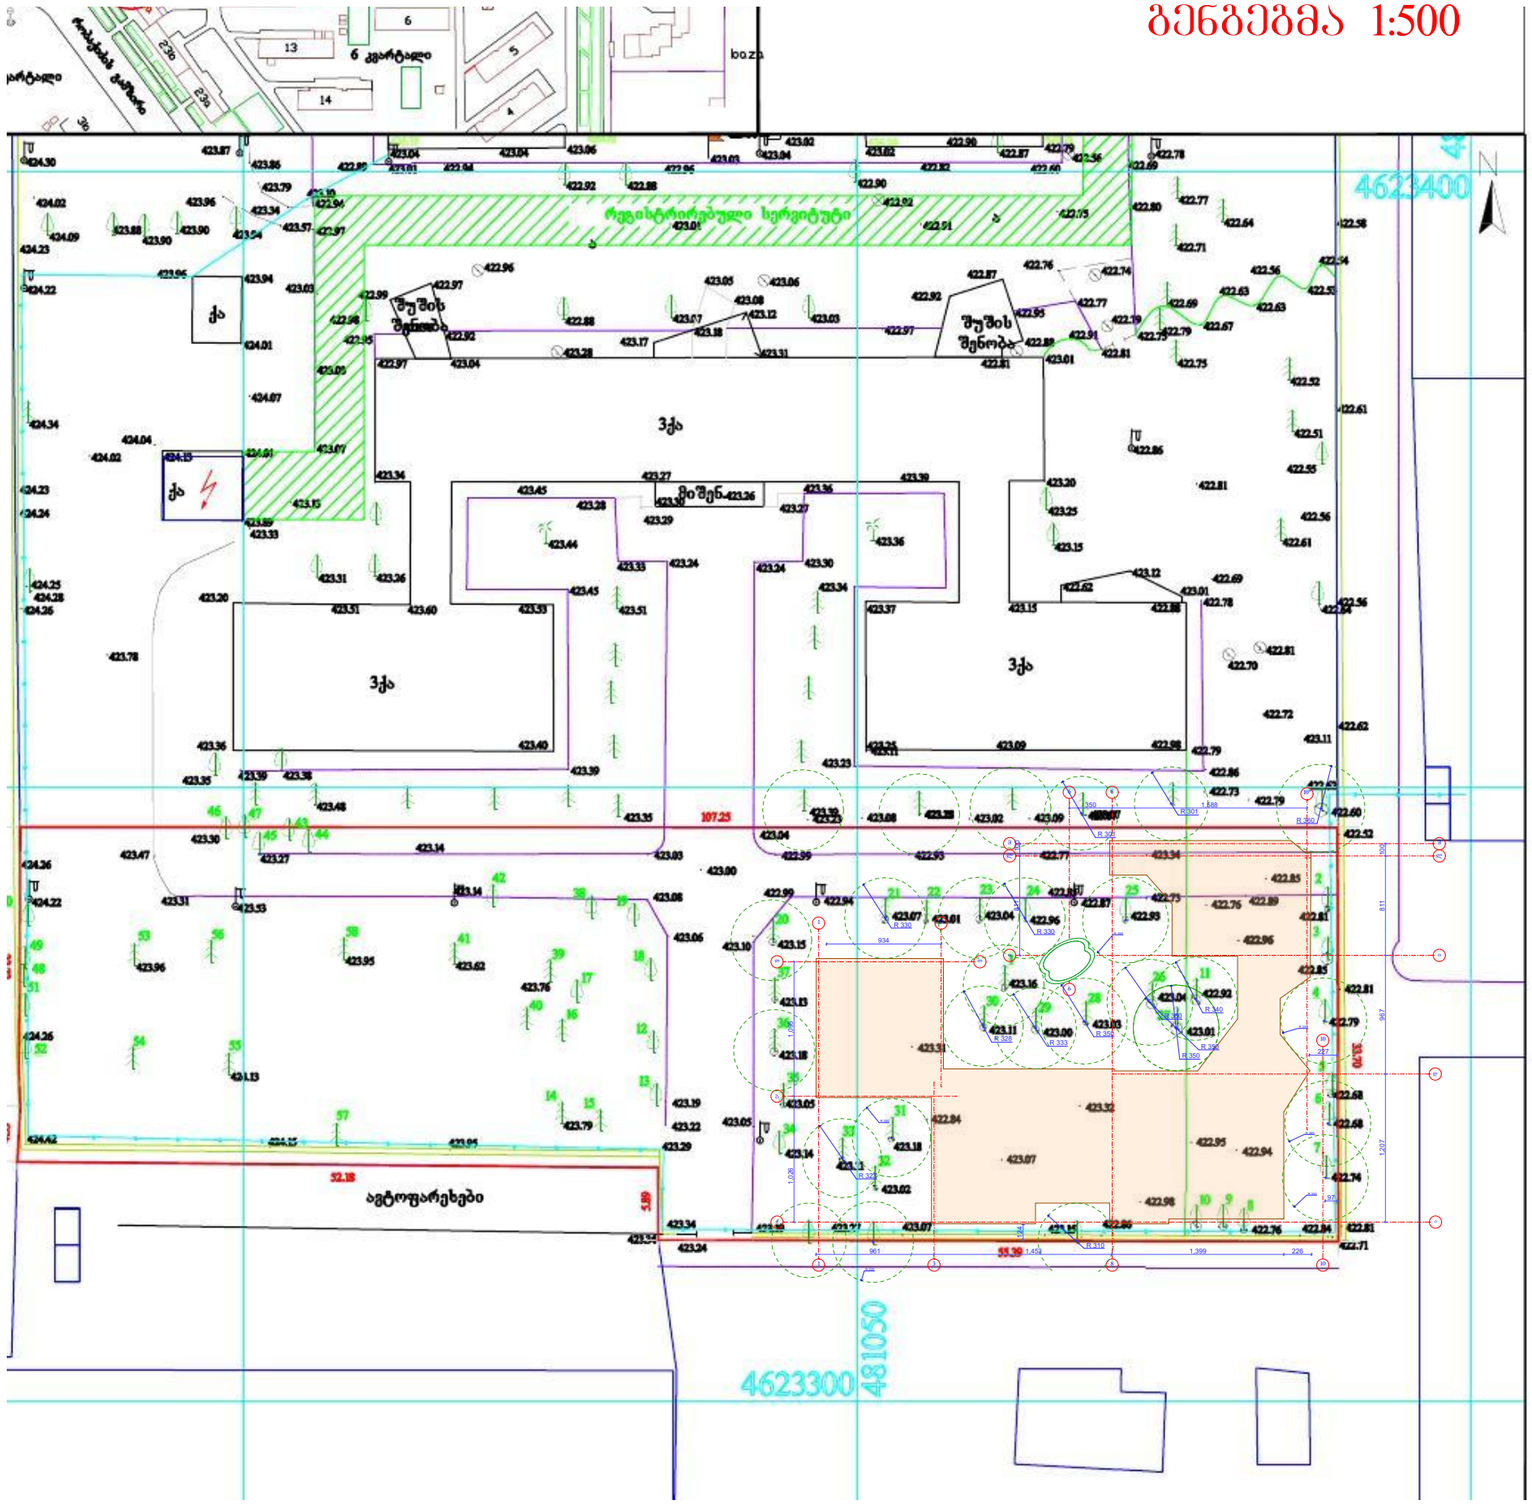


ფორმატი	დაკვეთა №	პროექტი №	შაილის სახელი
A3	12-2019	12-2019	

პირობითი აღნიშვნები


საკადასტრო საზღვარი

წყლის გადასვლის მიმართულება

შენიშვნები

1.ნახაზზე ყველა ცვლილება მშენებლობისას შეთანხმებული უნდა იყოს პროექტის ავტორთან
2.ფურცლის კორექტირებით ავტომატურად უქმდება წინა ვარიანტი

სიტუაციური სქემა

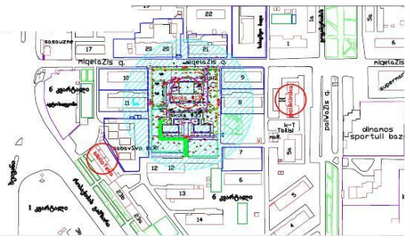

პროექტი: საბაჭვო ბაღი დიღომში.

მისამართი: თბილისი. ე. მიქელაძის ქ. №3ა

თანამდებობა	გვარი	ხელმოწერა
დირექტორი	მ. ბარათაშვილი	
მთ.არქიტექტორი	გ. მიქიაშვილი	
ავტორი	გ. ნადირაძე	
	გ. მიქიაშვილი	
კონსტრუქტორი		
დაამუშავა	გ. ნადირაძე	

საპროექტო ორგანიზაცია	დამკვეთი:
შპს „არქპაბი“ ს/კ 415595831 მის: ქ. თბილისი მობ: 555122854	თბილისის მჭვანე სკოლა

არქიტექტურული ნაწილი

მასშტაბი	1:200	თარიღი	22.10.2019

ბლოკი	
ნახაზი	გენგეგმა 1:500

რეკონსტრუქცია

№	კორექტ.	თარიღი
1		
2		

სტადია	ინდექსი	ფურცელი
საპროექტო ნახაზები		

გენგეგმა ორთოფოტოზე 1:500



ფორმატი	დაკვეთა №	პროექტი №	შაილის სახელი
A3	12-2019	12-2019	

პირობითი აღნიშვნები


საკადასტრო საზღვარი

წყლის გადასვლის მიმართულება

შენიშვნები

1.ნახაზზე ყველა ცვლილება მშენებლობისას შეთანხმებული უნდა იყოს პროექტის ავტორთან
2.ფურცლის კორექტირებით ავტომატურად უქმდება წინა ვარიანტი

სიტუაციური სქემა

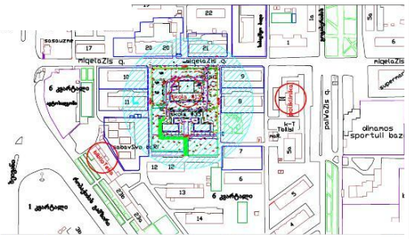

პროექტი: საბავშვო ბაღი დიღომში.

მისამართი: თბილისი. ე. მიქელაძის ქ. №3ა

თანამდებობა	გვარი	ხელმოწერა
დირექტორი	მ. ბარათაშვილი	
მთ.არქიტექტორი	გ. მიქიაშვილი	
ავტორი	გ. ნადირაძე	
	გ. მიქიაშვილი	
კონსტრუქტორი		
დაამუშავა	გ. ნადირაძე	

საპროექტო ორგანიზაცია	დამკვეთი:
შპს „არქიაბი“ ს/კ 415595831 მის: ქ. თბილისი მობ: 555122854	თილისის მჭვანე სკოლა

არქიტექტურული ნაწილი

მასშტაბი	1:200	თარიღი	22.10.2019

ბლოკი	
ნახაზი	გენგეგმა ორთოფოტოზე 1:500

რეკონსტრუქცია

№	კორექტ.	თარიღი
1		
2		

სტადია	ინდექსი	ფურცელი
საპროექტო ნახაზები		