ფასადი გ-ა ღერძებზე

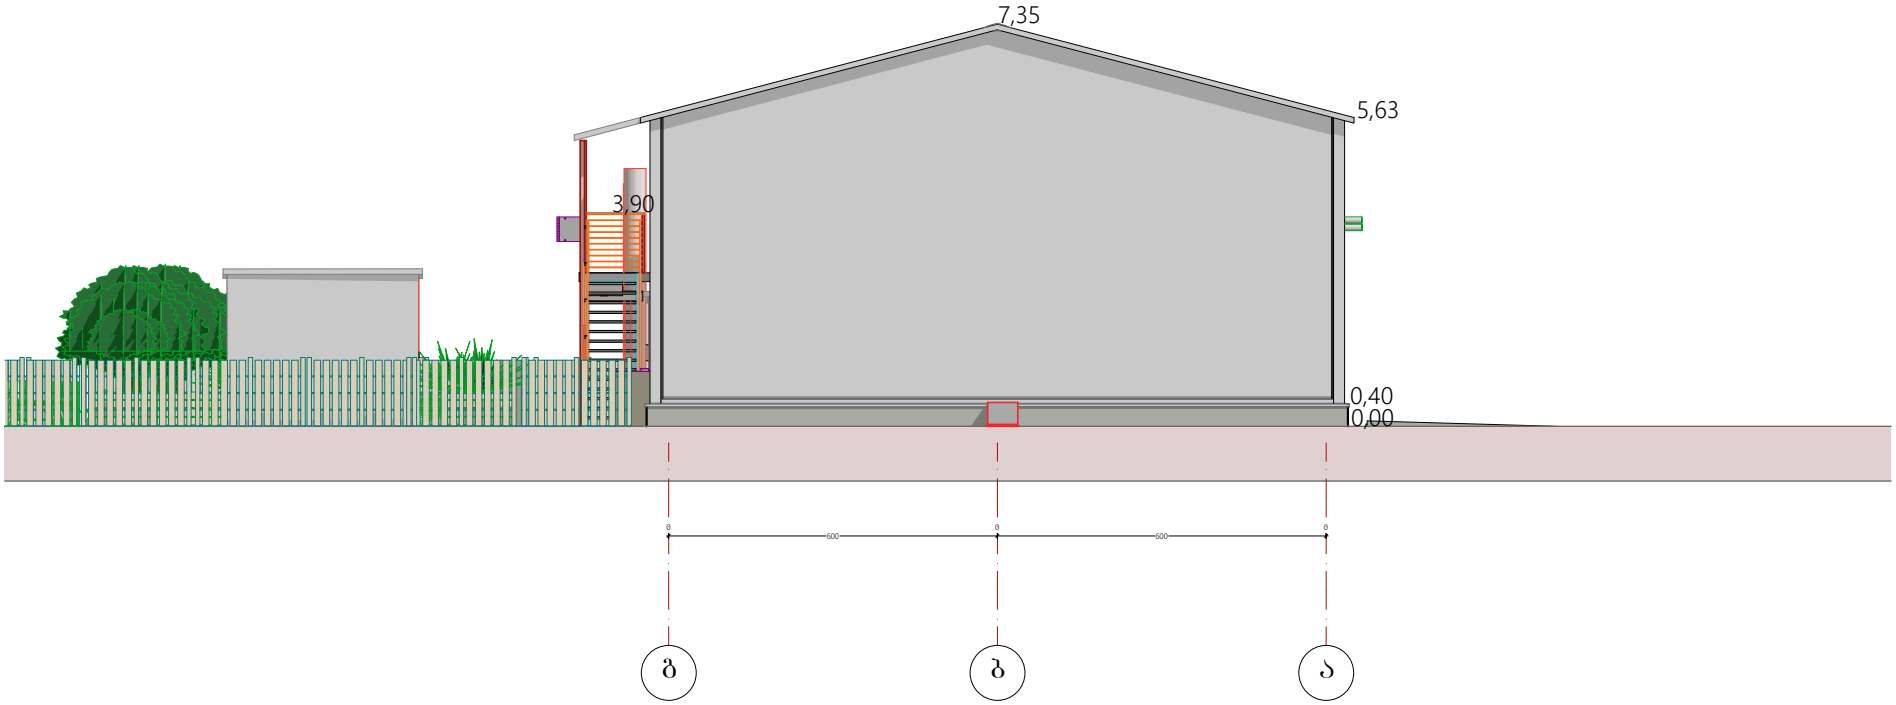

შპს "ხუროთმოძღვარი" მ. წინამძღვრიშვილის ქუჩა. 90 LTD "KHUROTMODZGVARI" M. TSINAMDZGVRISHVILI STR. 90	ქ ა რ ხ ა ნ ა ქალაქი თბილისი, გზატკეცილი გარდაბანი, №42				
	დირექტორი	ე.შეროზია		არქიტექტურული ნაწილი	სტადია
	მთ. არქიტექტორი	ე.შეროზია		გეგმა-გრაფიკი	
	შეასრულა	ე.შეროზია			
	დამკვეთი	ზ. ლოლუა			მასშტაბი 1 :100

ფასადი ა-გ ღერძებზე

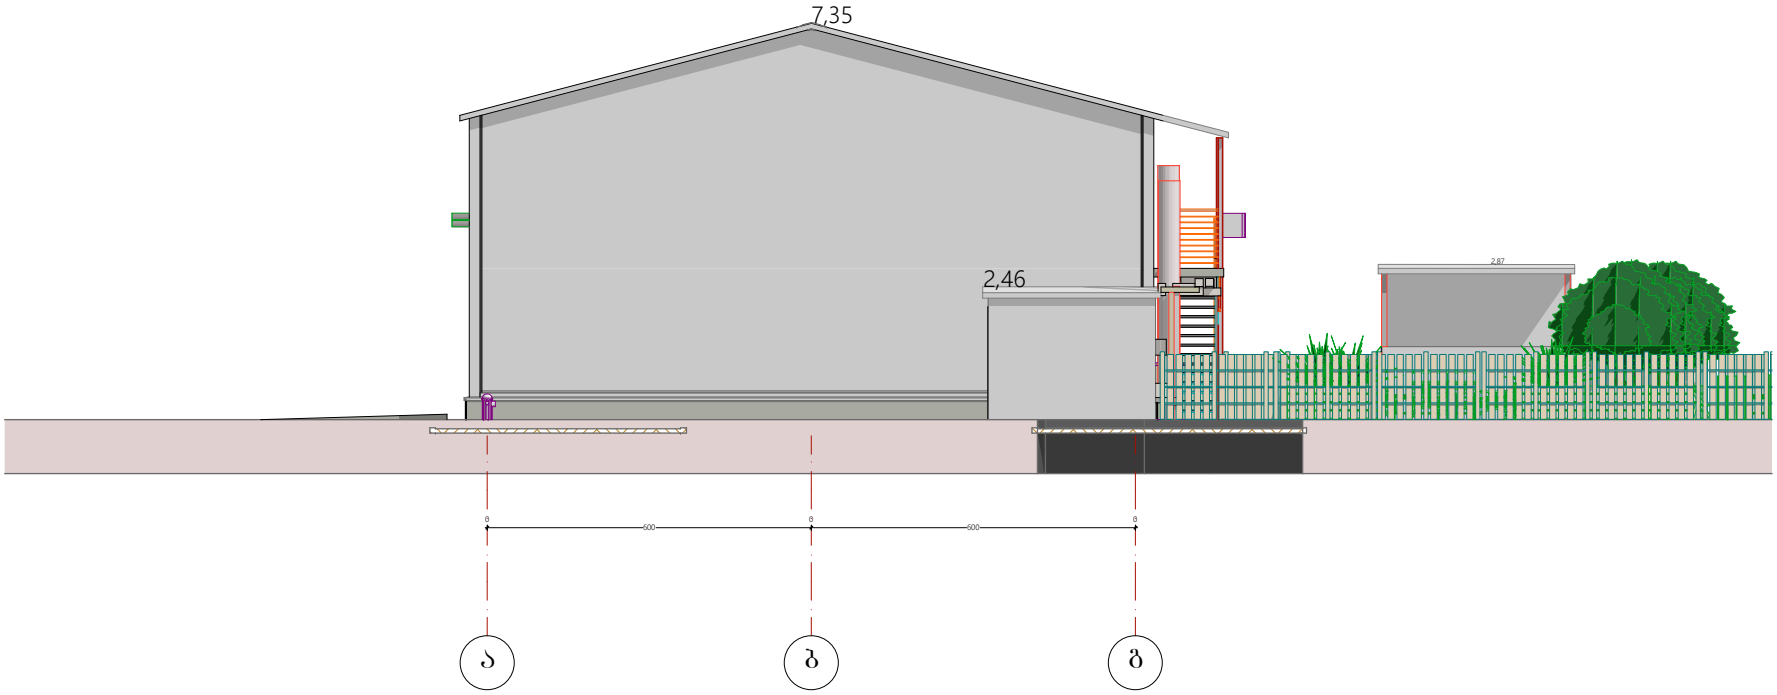

შპს "ხუროთმოძღვარი" მ. წინამძღვრიშვილის ქუჩა. 90 LTD "KHUROTMODZGVARI" M. TSINAMDZGVRISHVILI STR. 90	ქ ა რ ხ ა ნ ა ქალაქი თბილისი, გზატკეცილი გარდაბანი, №42				
	დირექტორი	ე.შეროზია		არქიტექტურული ნაწილი	სტადია
	მთ. არქიტექტორი	ე.შეროზია			
	შეასრულა	ე.შეროზია			
	დამკვეთი	ზ. ლოლუა			მასშტაბი 1 :100

ფასადი 6-1 ღერძებზე

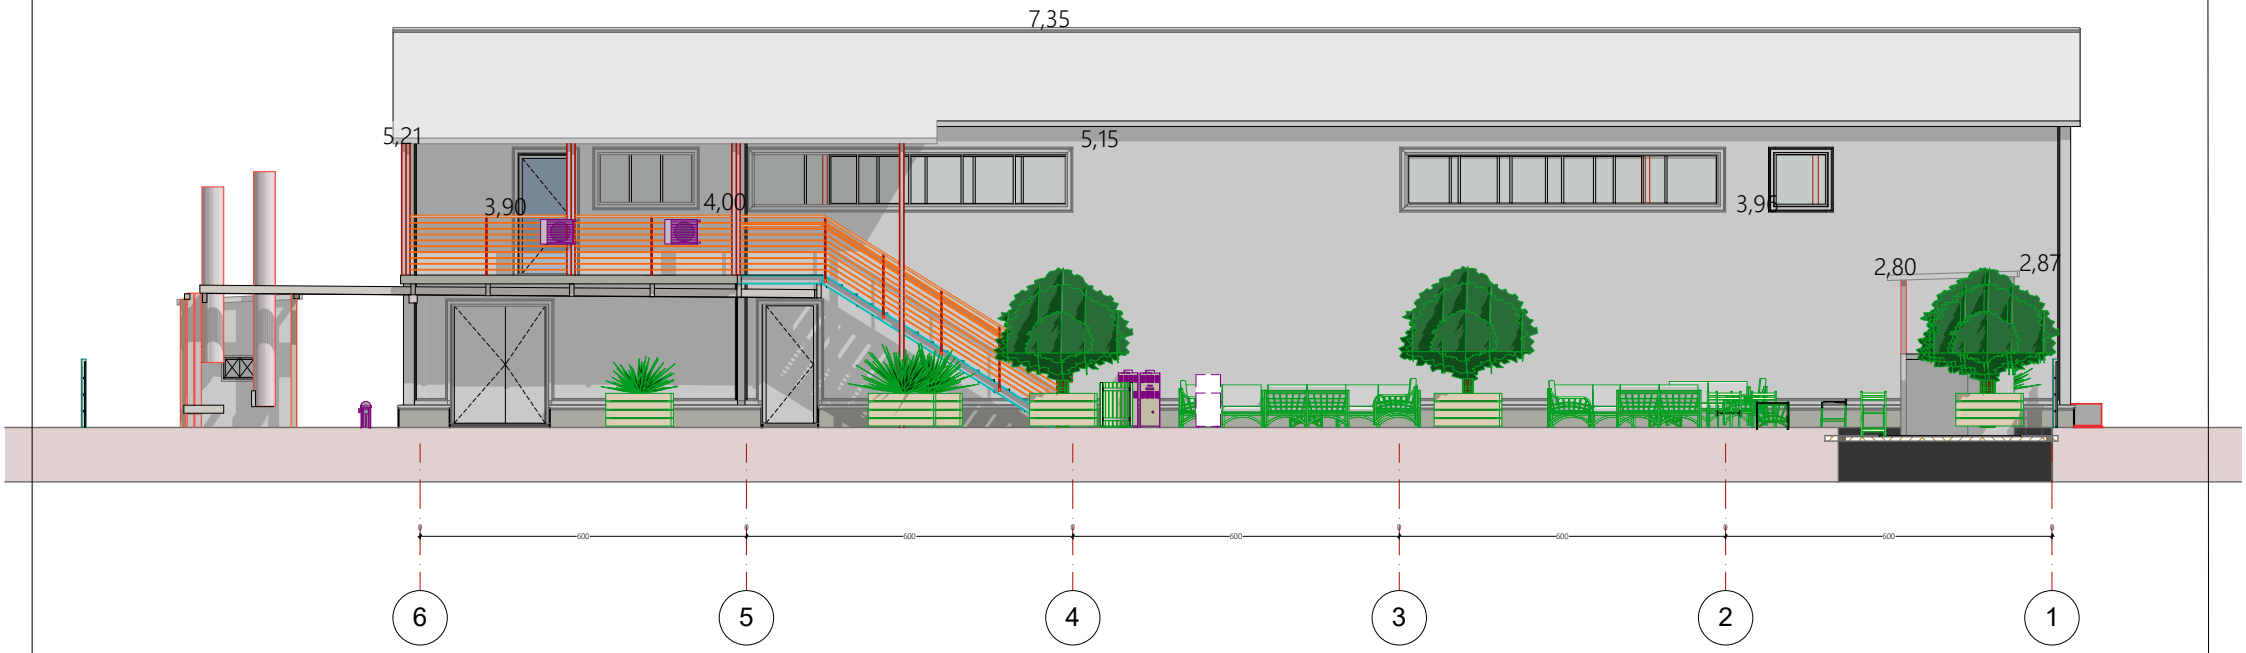

შპს "ხუროთმოძღვარი" მ. წინამძვრიშვილის ქუჩა. 90 LTD "KHUROTMODZGVARI" M. TSINAMDZGVRISHVILI STR. 90	ქ ა რ ხ ა ნ ა ქალაქი თბილისი, გზატკეცილი გარდაბანი, №42				
	დირექტორი	ე.შეროზია		არქიტექტურული ნაწილი	სტადია
	მთ. არქიტექტორი	ე.შეროზია			
	შეასრულა	ე.შეროზია			
	დამკვეთი	ზ. ლოლუა			მასშტაბი 1 :100

ფასადი 1-6 ღერძებზე

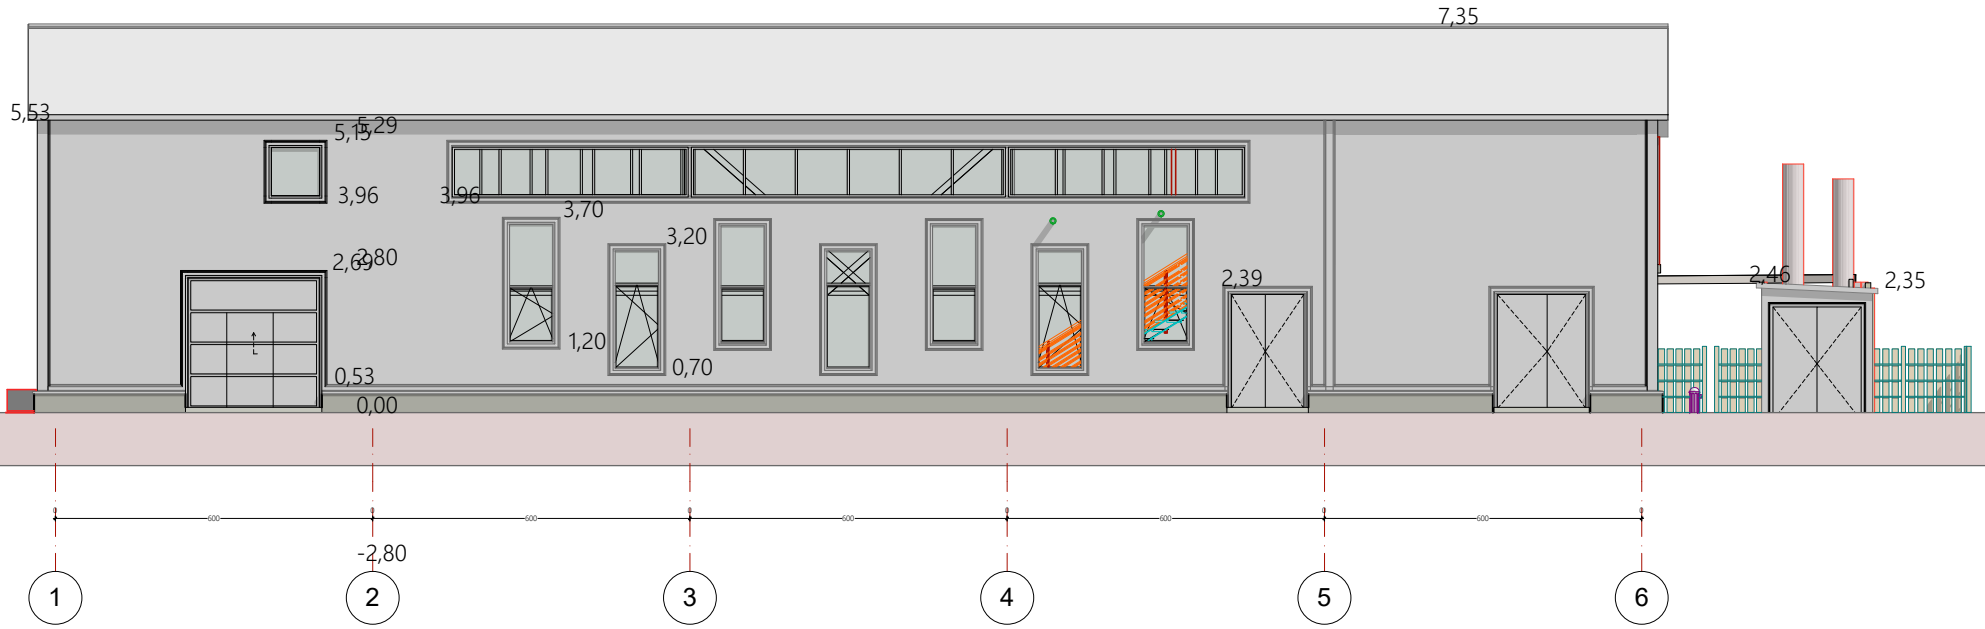

შპს "ხუროთმოძღვარი" ვ. წინამძღვრიშვილის ქუჩა. 90 LTD "KHUROTMODZGVARI" M. TSINAMDZGVRISHVILI STR. 90	ქ ა რ ხ ა ნ ა ქალაქი თბილისი, გზატკეცილი გარდაბანი, №42				
	დირექტორი	ე.შეროზია		არქიტექტურული ნაწილი	სტადია
	მთ. არქიტექტორი	ე.შეროზია			
	შეასრულა	ე.შეროზია			
	დამკვეთი	ზ. ლოლუა			მასშტაბი 1 :100