
ავტოფარეხის გეგმა ნიშნულზე - 4.05

V ბლოკი

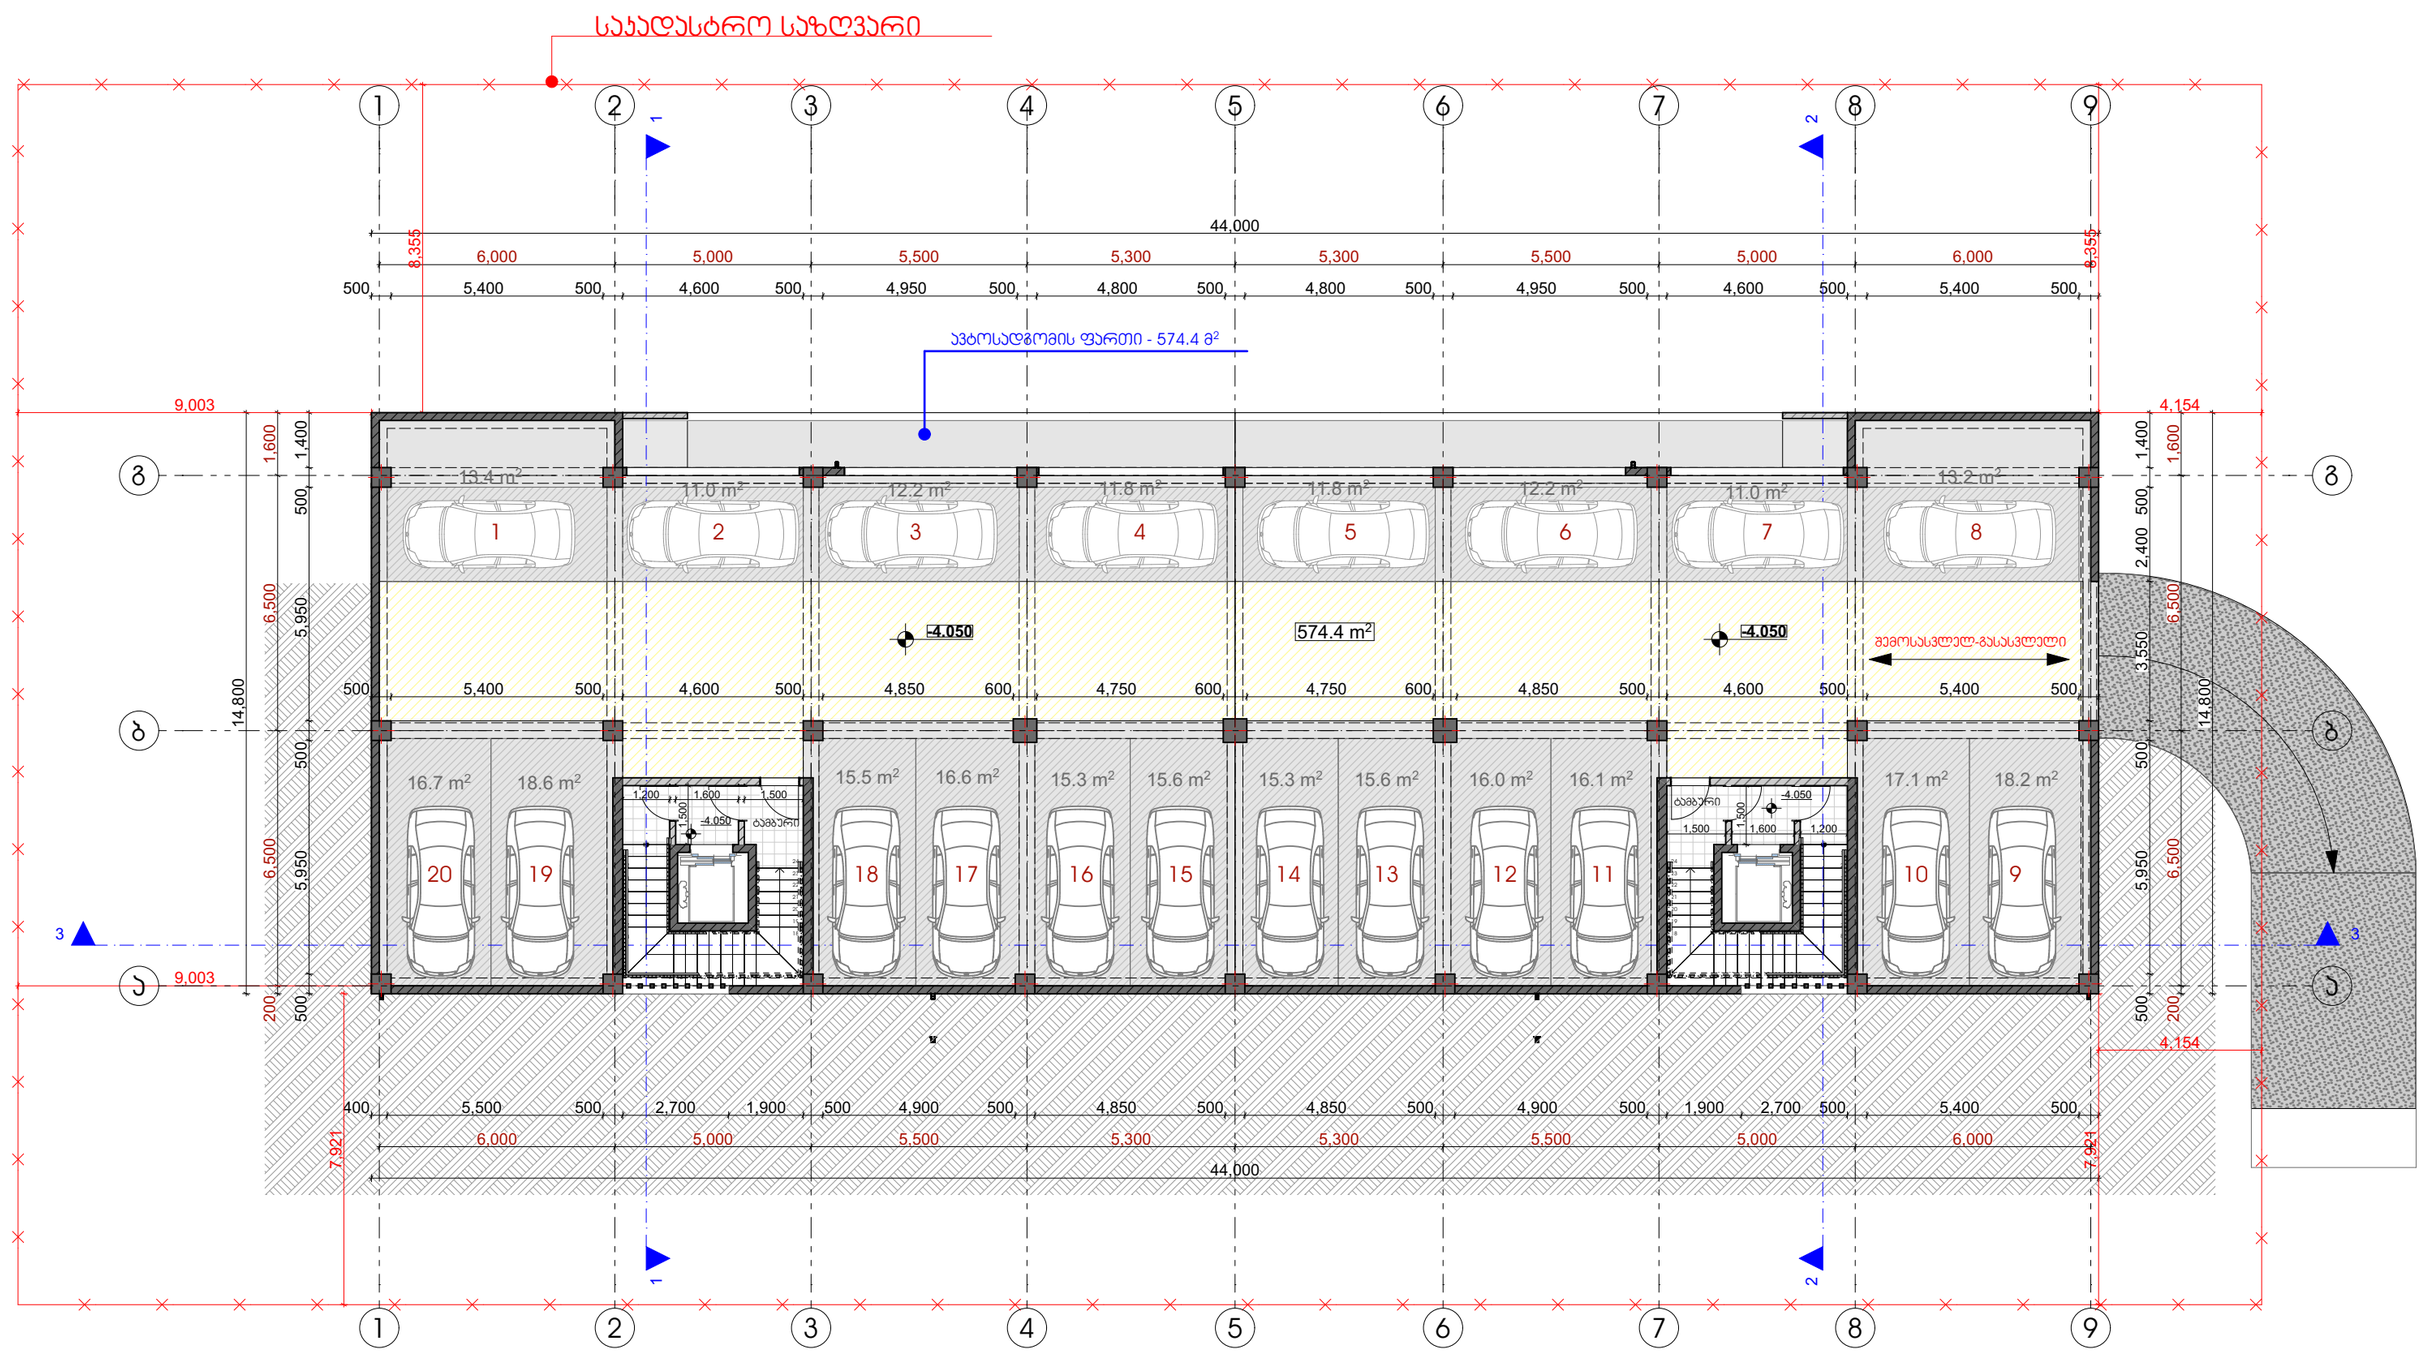

პირობითი ნიშნები:

საჯადასტრო საზღვარი

0.00 არქიტექტურული ნიშნული

1 1 ჭრილის ხაზი

ბუნებრივი ქარის პარადა

ელექტრონეგრების პარადა


სახანძრო ფარი

წყალმომარაგების პარადა

შენიშვნები:

1. ნახაზზე ზომები მოცემულია მილიმეტრებში
2. ნახაზის ყველა ცვლილება მშენებლობისას შეთანხმებული უნდა იყოს ავტორთან

ექსპლიკაცია

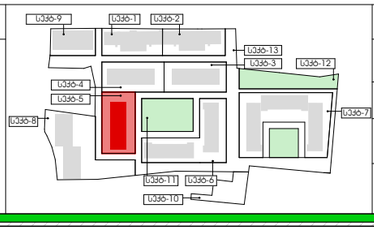

ობიექტის მისამართი და საჯადასტრო კოდი

ქ. თბილისი. ჭყონდიდელის ქ. №22 სექტორი 5. ბლოკი 5.
ს.კ. - 01.12.12.024.212

დასკვნის № --- ფორმატი A3

დასკვნი

შპს „ოპტიმა“
ს/კ 405 160 819

თანამდებობა	გვარი	ხელმოწერა
დირექტორი	ზ. ასპანძე	
მთ. არქიტექტორი	ზ. ასპანძე	
დამკვეთი	მ. ასპანძე	
მკვეთრი	ნ. ალფაიძე	

თბილისი 2020 წ


სტადია	მარკა	ფურცელი
პროექტი	A	16

მასშტაბი 1:200 თარიღი 28.01.2020

საპროექტო ლოგო მისამართი

ქ. თბილისი ზაქარიაძის ქ. №8
ს/კ 412706610
ტელ: 595 44 20 20
www.archarea.ge

პირველი სართულის გეგმა ნიშნულზე - +0.10

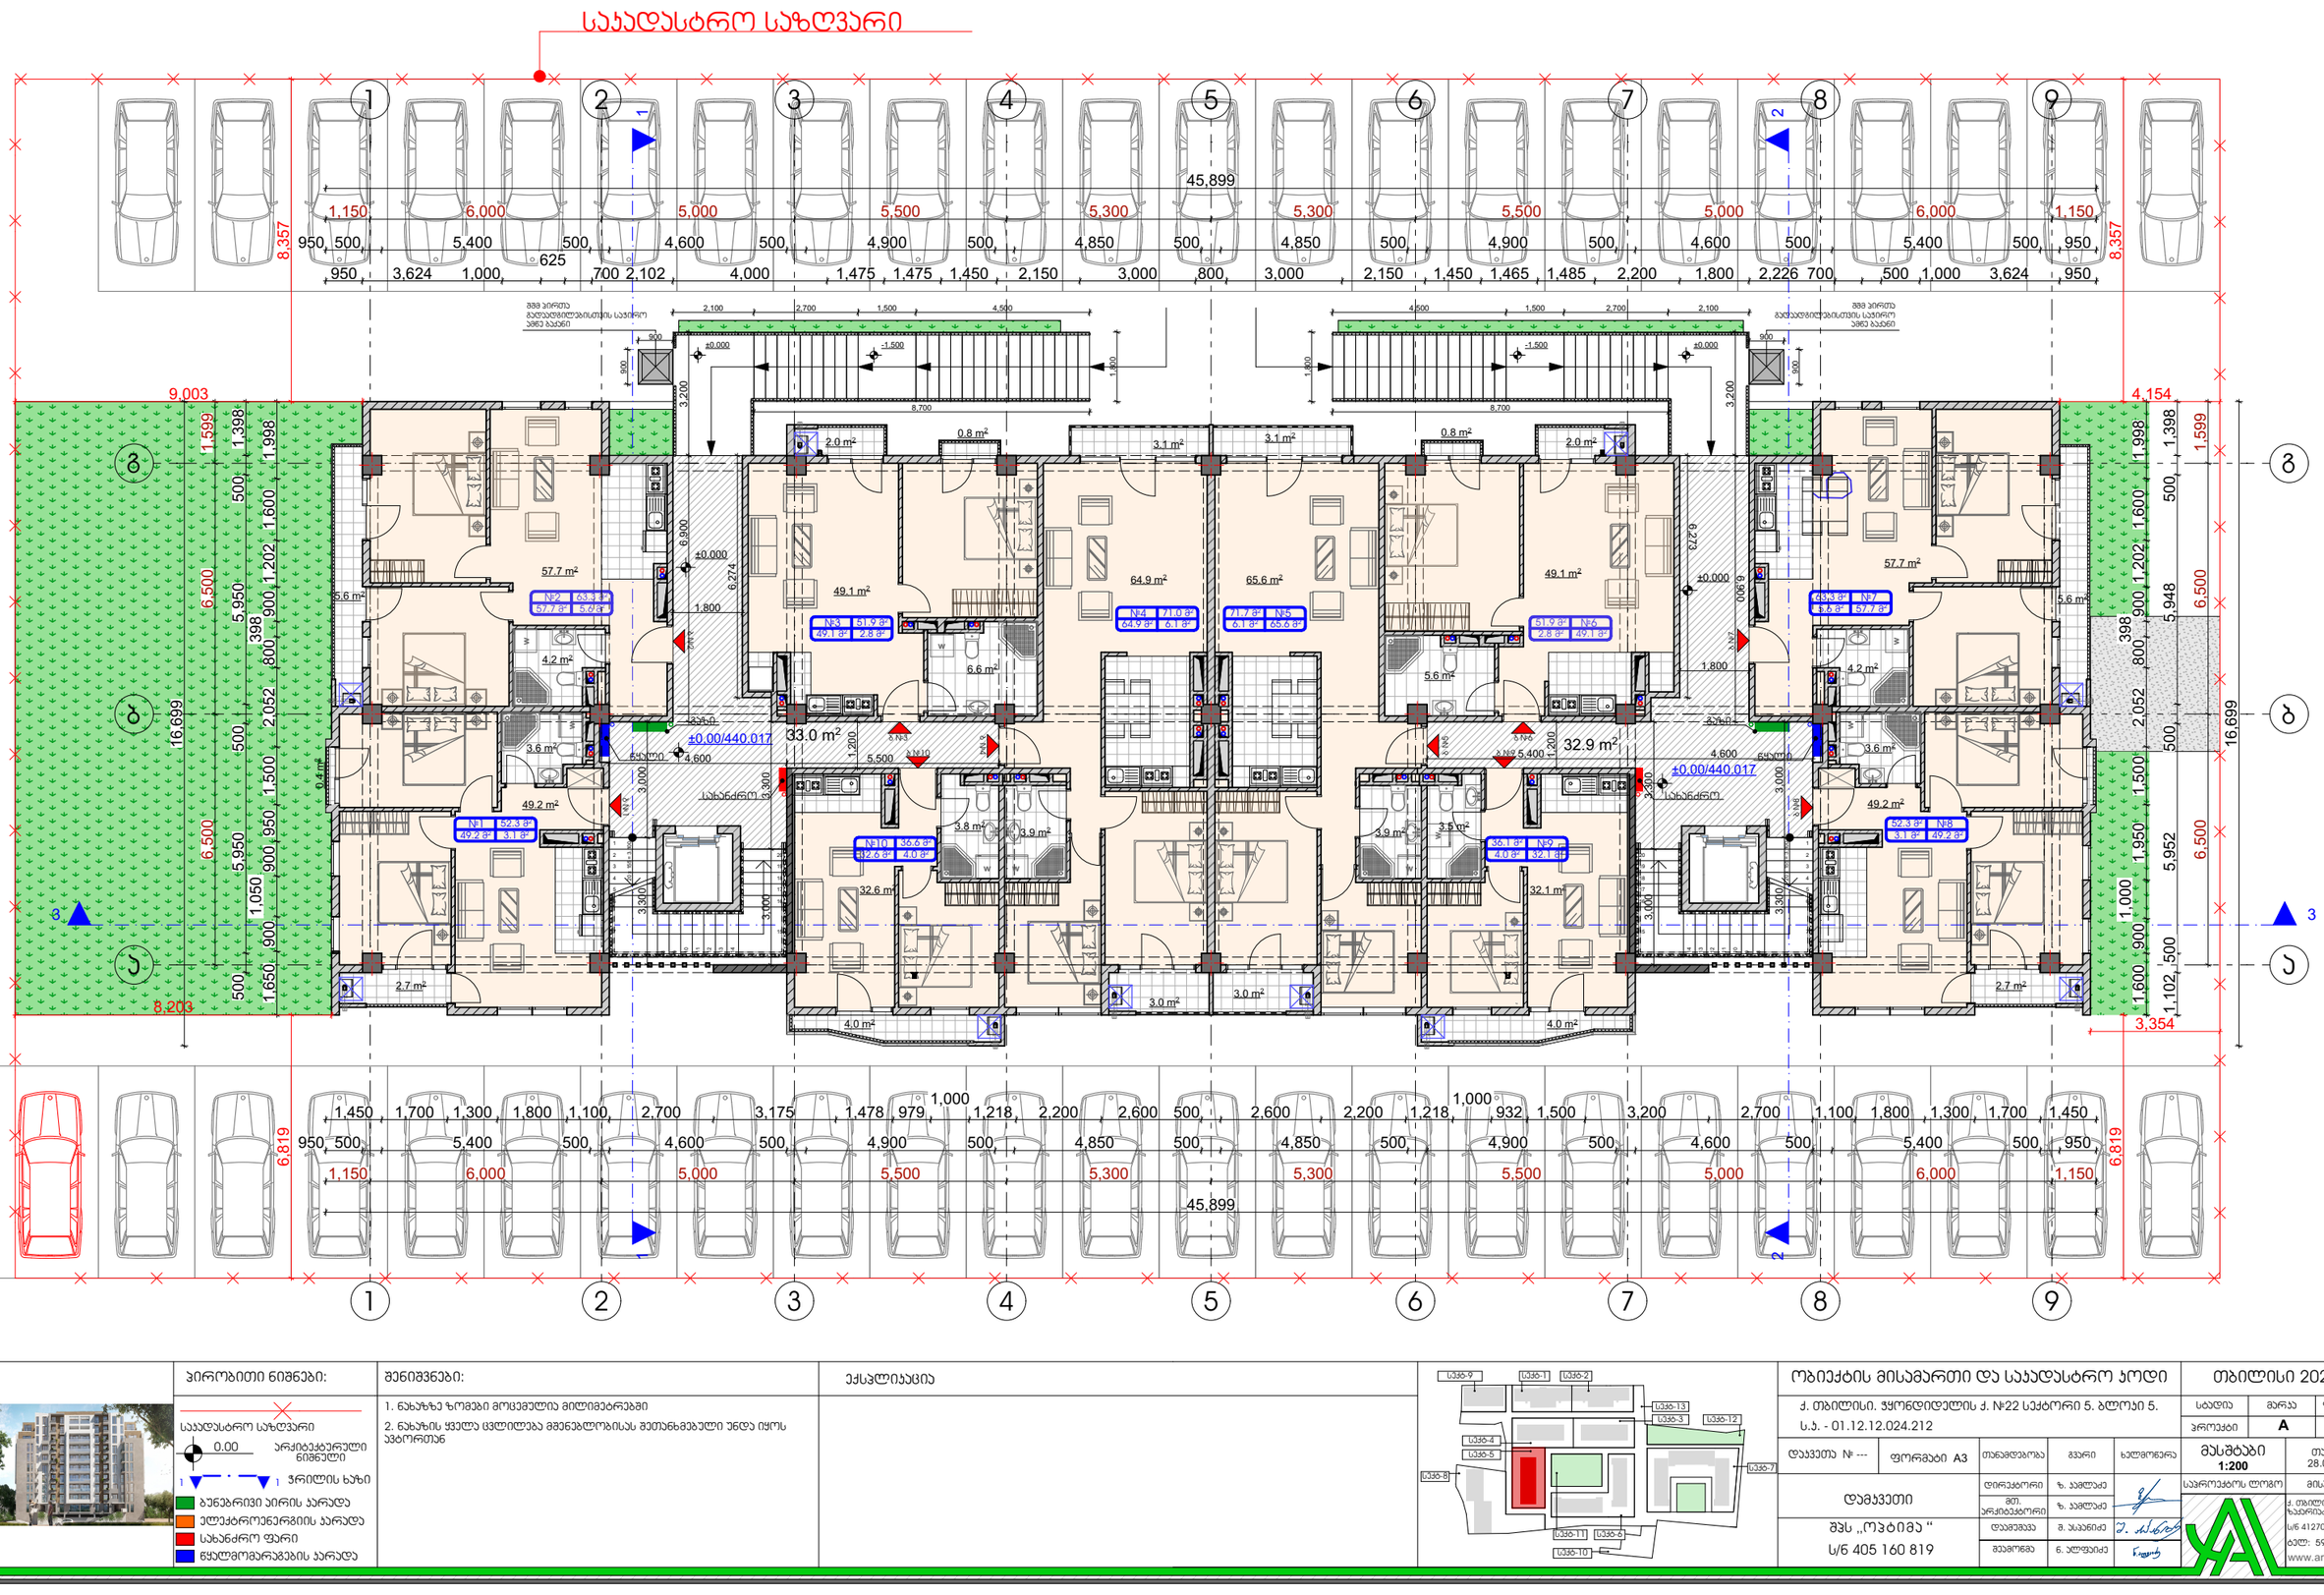

პირობითი ნიშნები:

საკადასტრო საზღვარი

0.00 არქიტექტურული ნიშნული

1 1 ჭრილის ხაზი

- ბუნებრივი ქარის პარადა
- ელექტროენერგიის პარადა
- სახანძრო ფარი
- წყალმომარაგების პარადა

შენიშვნები:

1. ნახაზზე ზოგები მოცემულია მილიმეტრებში
2. ნახაზის ყველა ცვლილება მშენებლობისას შეთანხმებული უნდა იყოს ავტორთან


ექსპლიკაცია

ობიექტის მისამართი და საკადასტრო კოდი			თბილისი 2020 წ
ქ. თბილისი, ჭყონდიდელის ქ. №22 სექტორი 5. ბლოკი 5.			სტადია: მარაა; ფურცელი
ს.კ. - 01.12.12.024.212			პროექტი: A; 17
დამკვეთი №: ---	ფორმატი A3	თანამდებობა / გვარი / ხელმოწერა	მასშტაბი 1:200; თარიღი 28.01.2020
დამკვეთი		დირექტორი ზ. ასპლაძე	საკორექტორო ლოგო; მისამართი
		მთ. არქიტექტორი ზ. ასპლაძე	
შპს „ოჯახმა“ ს/კ 405 160 819		დამპროექტ. მ. ასპანიძე	ქ. თბილისი ზაქარიაძის ქ. №8; ს/კ 412706610; ტელ: 595 44 20 20; www.archarea.ge
		გეგმარება ნ. ალფაიძე	

მეორე სართულის გეგმა ნიშნულზე - +3.40

V ბლოკი

საკადასტრო საზღვარი

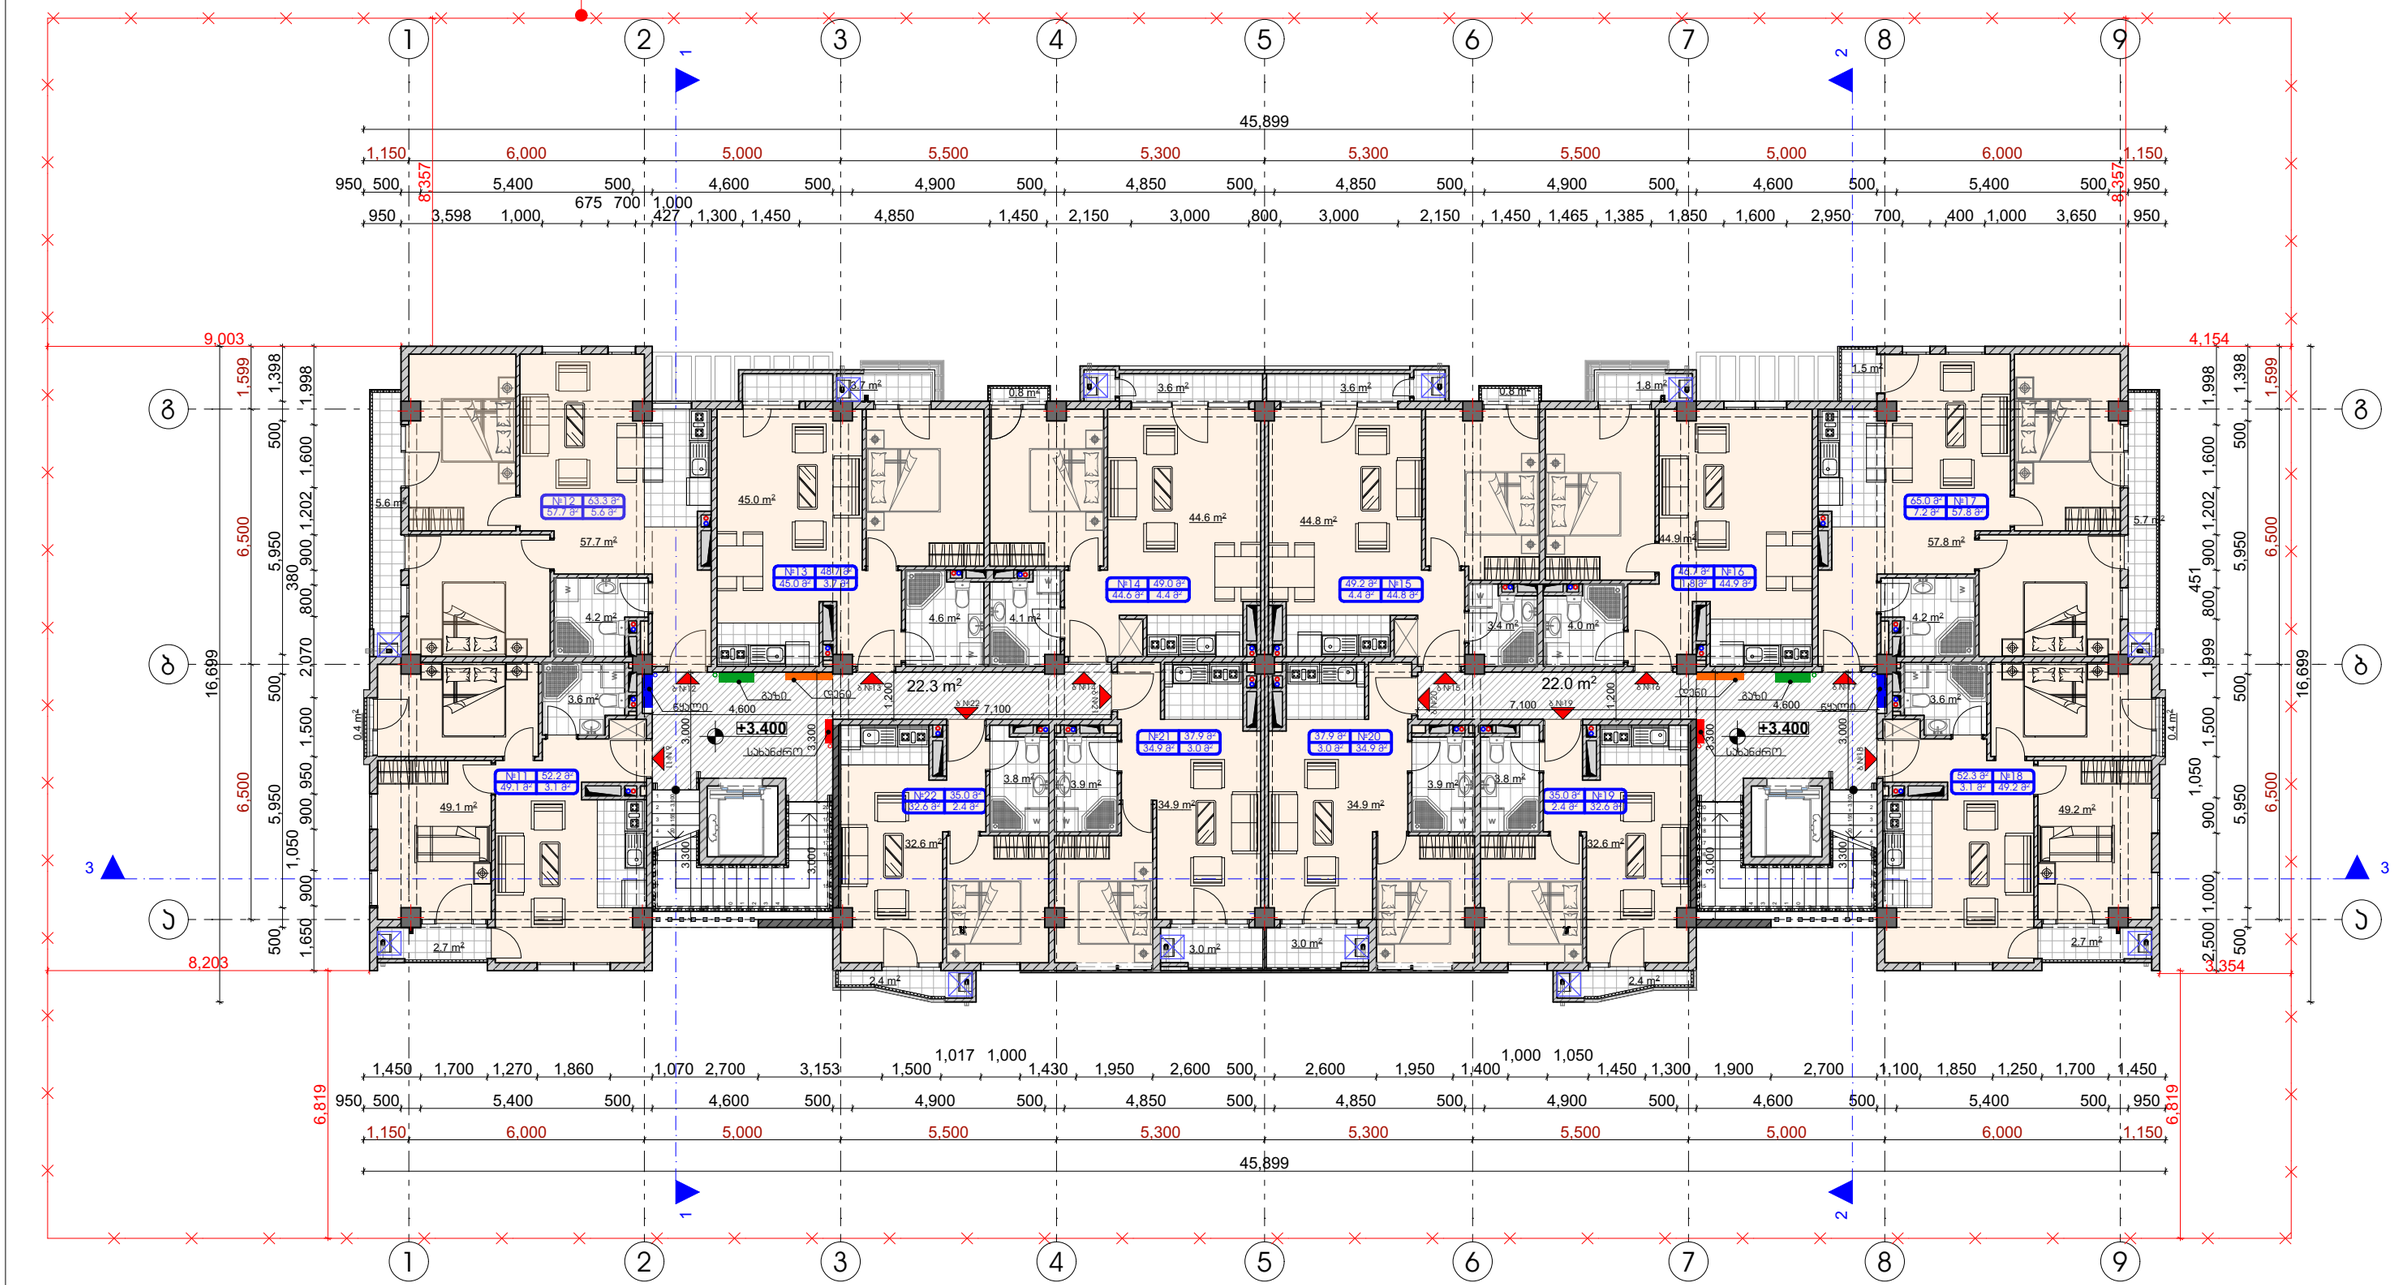

პირობითი ნიშნები:	შენიშვნები:	ექსპლიკაცია	ობიექტის მისამართი და საკადასტრო კოდი
საკადასტრო საზღვარი 0.00 არქიტექტურული ნიშნული 1 1 ჭრილის ხაზი ბუნებრივი ქვის პარალი ელექტროენერგიის პარალი სახანძრო ფარი წყალმომარაგების პარალი	1. ნახაზზე ზომები მოცემულია მილიმეტრებში 2. ნახაზის ყველა ცვლილება მშენებლობისას შეთანხმებული უნდა იყოს პროექტთან		ქ. თბილისი. ჭყონდიდელის ქ. №22 სექტორი 5. ბლოკი 5. ს.ს. - 01.12.12.024.212


დაკვეთა № ---	ფორმატი A3	თანამდებობა	გვარი	ხელმოწერა
დამკვეთი		დირექტორი	ზ. ჯამლაძე	
		მთ. არქიტექტორი	ზ. ჯამლაძე	
შპს „ოპტიმა“ ს/კ 405 160 819		დამკვეთი	შ. ასპანიძე	
		შემოწმა	ნ. ალფაიძე	

თბილისი 2020 წ		
სტადია	მარკა	ფურცელი
პროექტი	A	18
მასშტაბი 1:200	თარიღი 28.01.2020	
სპეციალობის ლოგო	მისამართი	

ქ. თბილისი ზაქარიაძის ქ. №8
ს/კ 412706610
ტელ: 595 44 20 20
www.archarea.ge

მესამე სართულის გეგმა ნიშნულზე - +6.70

V ბლოკი

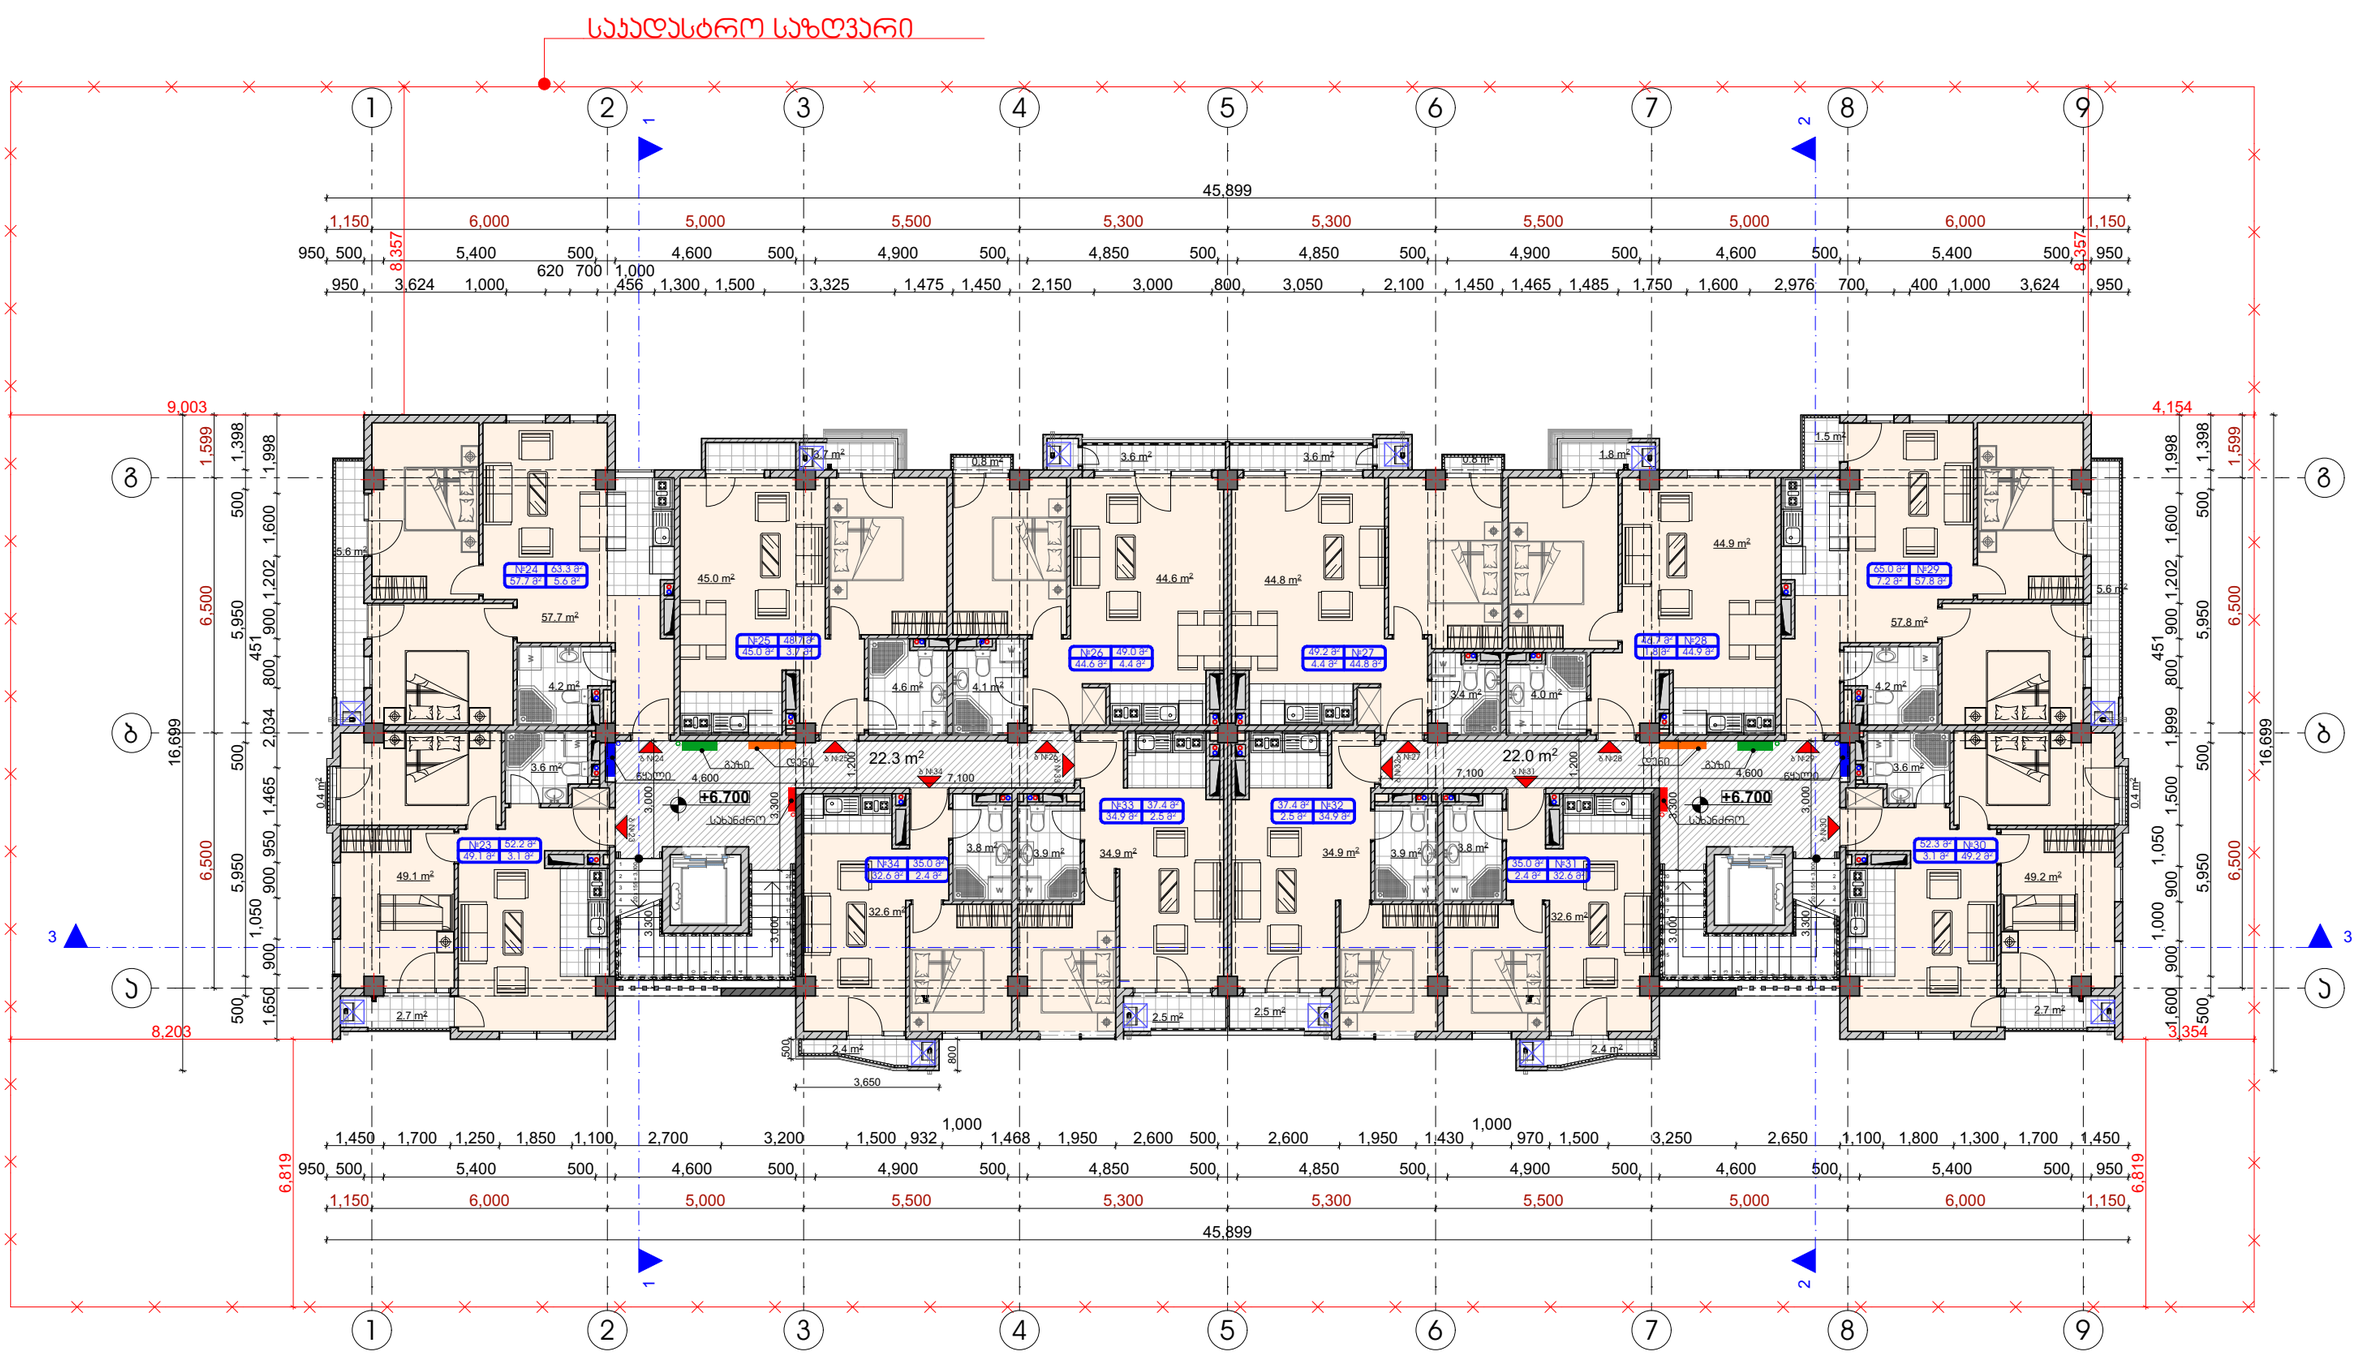


პირობითი ნიშნები:

- საკადასტრო საზღვარი
- 0.00 არქიტექტურული ნიშნული
- 1 — 1 ჭრილის ხაზი
- ბუნებრივი პირის პარალა
- ელექტროენერგიის პარალა
- სახანძრო ფარი
- წყალმომარაგების პარალა

შენიშვნები:

1. ნახაზზე ზომები მოცემულია მილიმეტრებში
2. ნახაზის ყველა ცვლილება მშენებლობისას შეთანხმებული უნდა იყოს პროექტთან

ექსპლიკაცია

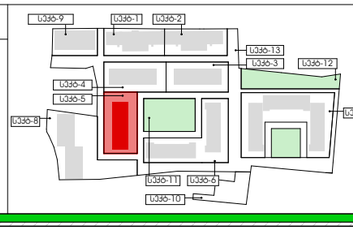

ობიექტის მისამართი და საკადასტრო კოდი

ქ. თბილისი. ჭყონდიდელის ქ. №22 სექტორი 5. ბლოკი 5.

ს.კ. - 01.12.12.024.212

თბილისი 2020 წ

სტადია	მარკა	ფურცელი
პროექტი	A	19

დაკვეთა № --- ფორმატი A3

მასშტაბი 1:200

თარიღი 28.01.2020

თანამდებობა	გვარი	ხელმოწერა
დირექტორი	ზ. ჯამლაძე	
მთ. არქიტექტორი	ზ. ჯამლაძე	
დამკვეთი	გ. ასპანიძე	
შემსრულებელი	ნ. ალფაიძე	

დამკვეთი

შპს „ოპტიმა“

ს/კ 405 160 819

სპეციალობის ლოგო

მისამართი

ქ. თბილისი ზაკარიაძის ქ. №8


ს/კ 412706610

ტელ: 595 44 20 20

www.archarea.ge

მეოთხე სართულის გეგმა ნიშნულზე - +10.00

V ბლოკი

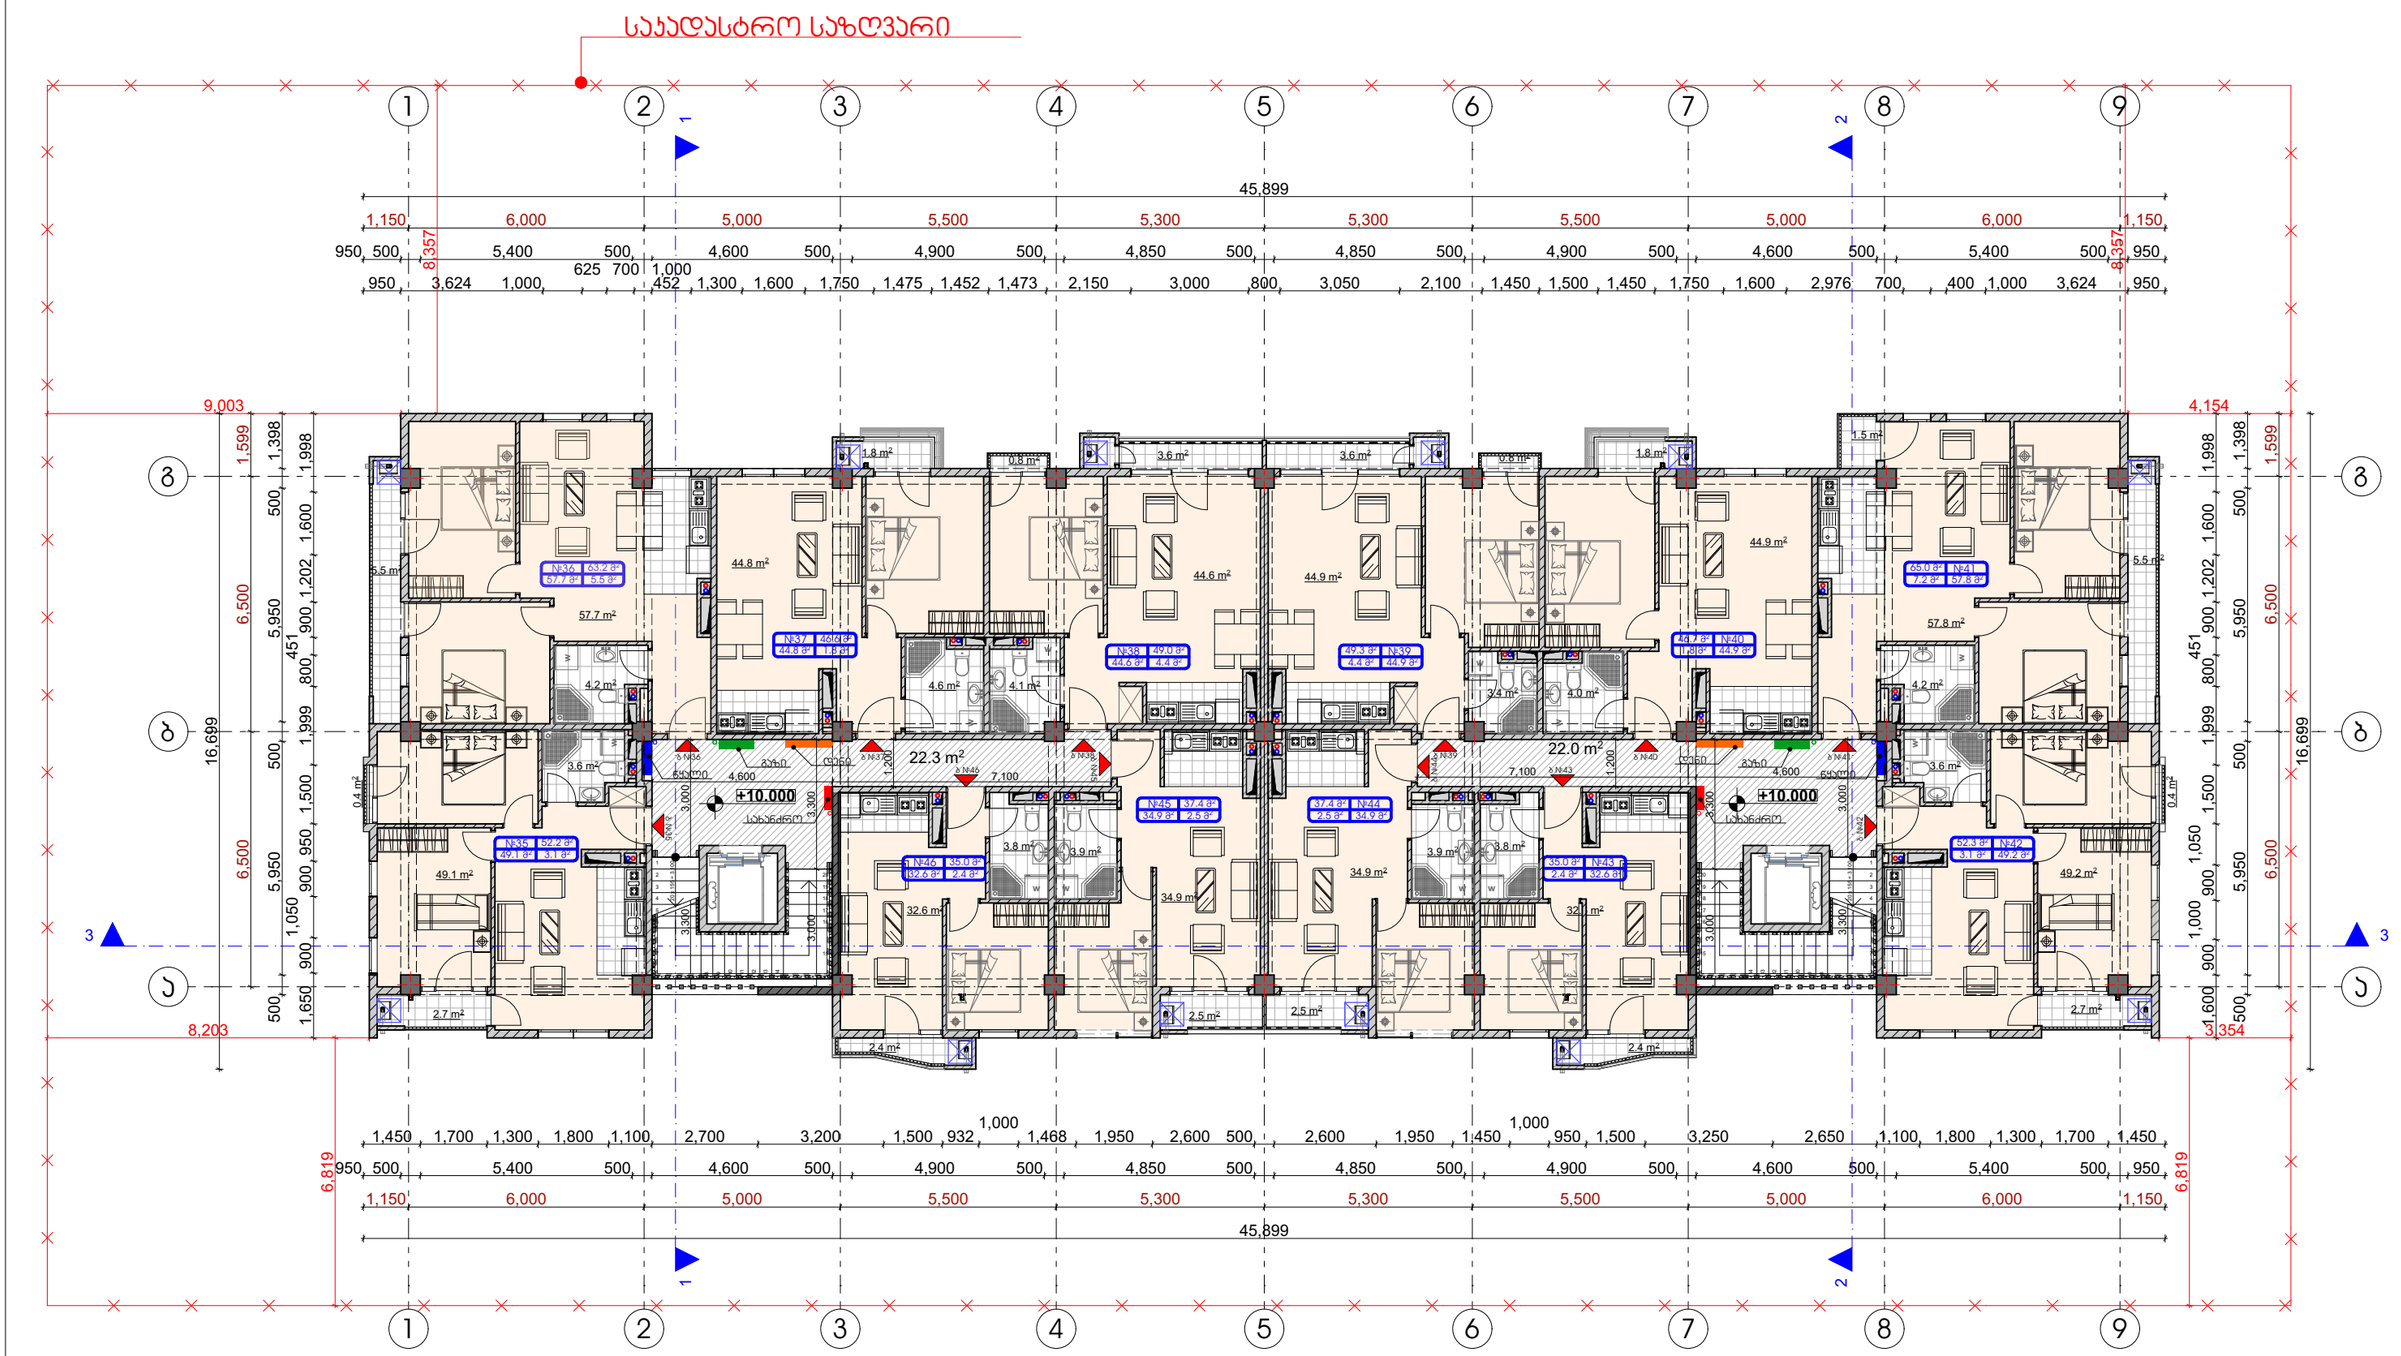



ᲞᲘᲠᲝᲑᲘᲗᲘ ᲜᲘᲨᲜᲔᲑᲘ:

ᲡᲐᲡᲐᲓᲐᲡᲢᲠᲝ ᲡᲐᲖᲦᲕᲐᲠᲘ

0.00 არქიტექტურული ნიშნული

1 1 ჭრილის ხაზი

ბუნებრივი ირის არარდა

ელექტროენერგიის არარდა


სახანძრო ფარი

წყალმომარაგების არარდა

შენიშვნები:

1. ნახაზზე ზომები მოცემულია მილიმეტრებში
2. ნახაზის ყველა ცვლილება მშენებლობისას შეთანხმებული უნდა იყოს ავტორთან

ექსპლიკაცია

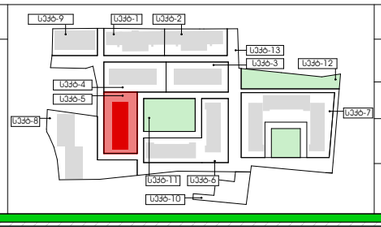

ობიექტის მისამართი და საკადასტრო კოდი

ქ. თბილისი, ჭყონდიდელის ქ. №22 სექტორი 5. ბლოკი 5.

ს.კ. - 01.12.12.024.212

დამკვეთი № ---	ფორმატი A3	თანამდებობა	გვარი	ხელმოწერა
დამკვეთი		დირექტორი	ზ. ჯამლაძე	
		მთ. არქიტექტორი	ზ. ჯამლაძე	
შპს „ოჯახმა“ ს/ნ 405 160 819		დამკვეთმა	მ. ასპანიძე	
		მკაფიოდა	ნ. ალფაიძე	

თბილისი 2020 წ


სტადია	მარკა	ფურცელი
პროექტი	A	20
მასშტაბი 1:200		თარიღი 28.01.2020

საპროექტო ლოგო | მისამართი

ქ. თბილისი ზაკარიაძის ქ. №8
ს/ნ 412706610
ტელ: 595 44 20 20
www.archarea.ge

მეხუთე სართულის გეგმა ნიშნულზე - +13.30

V ბლოკი

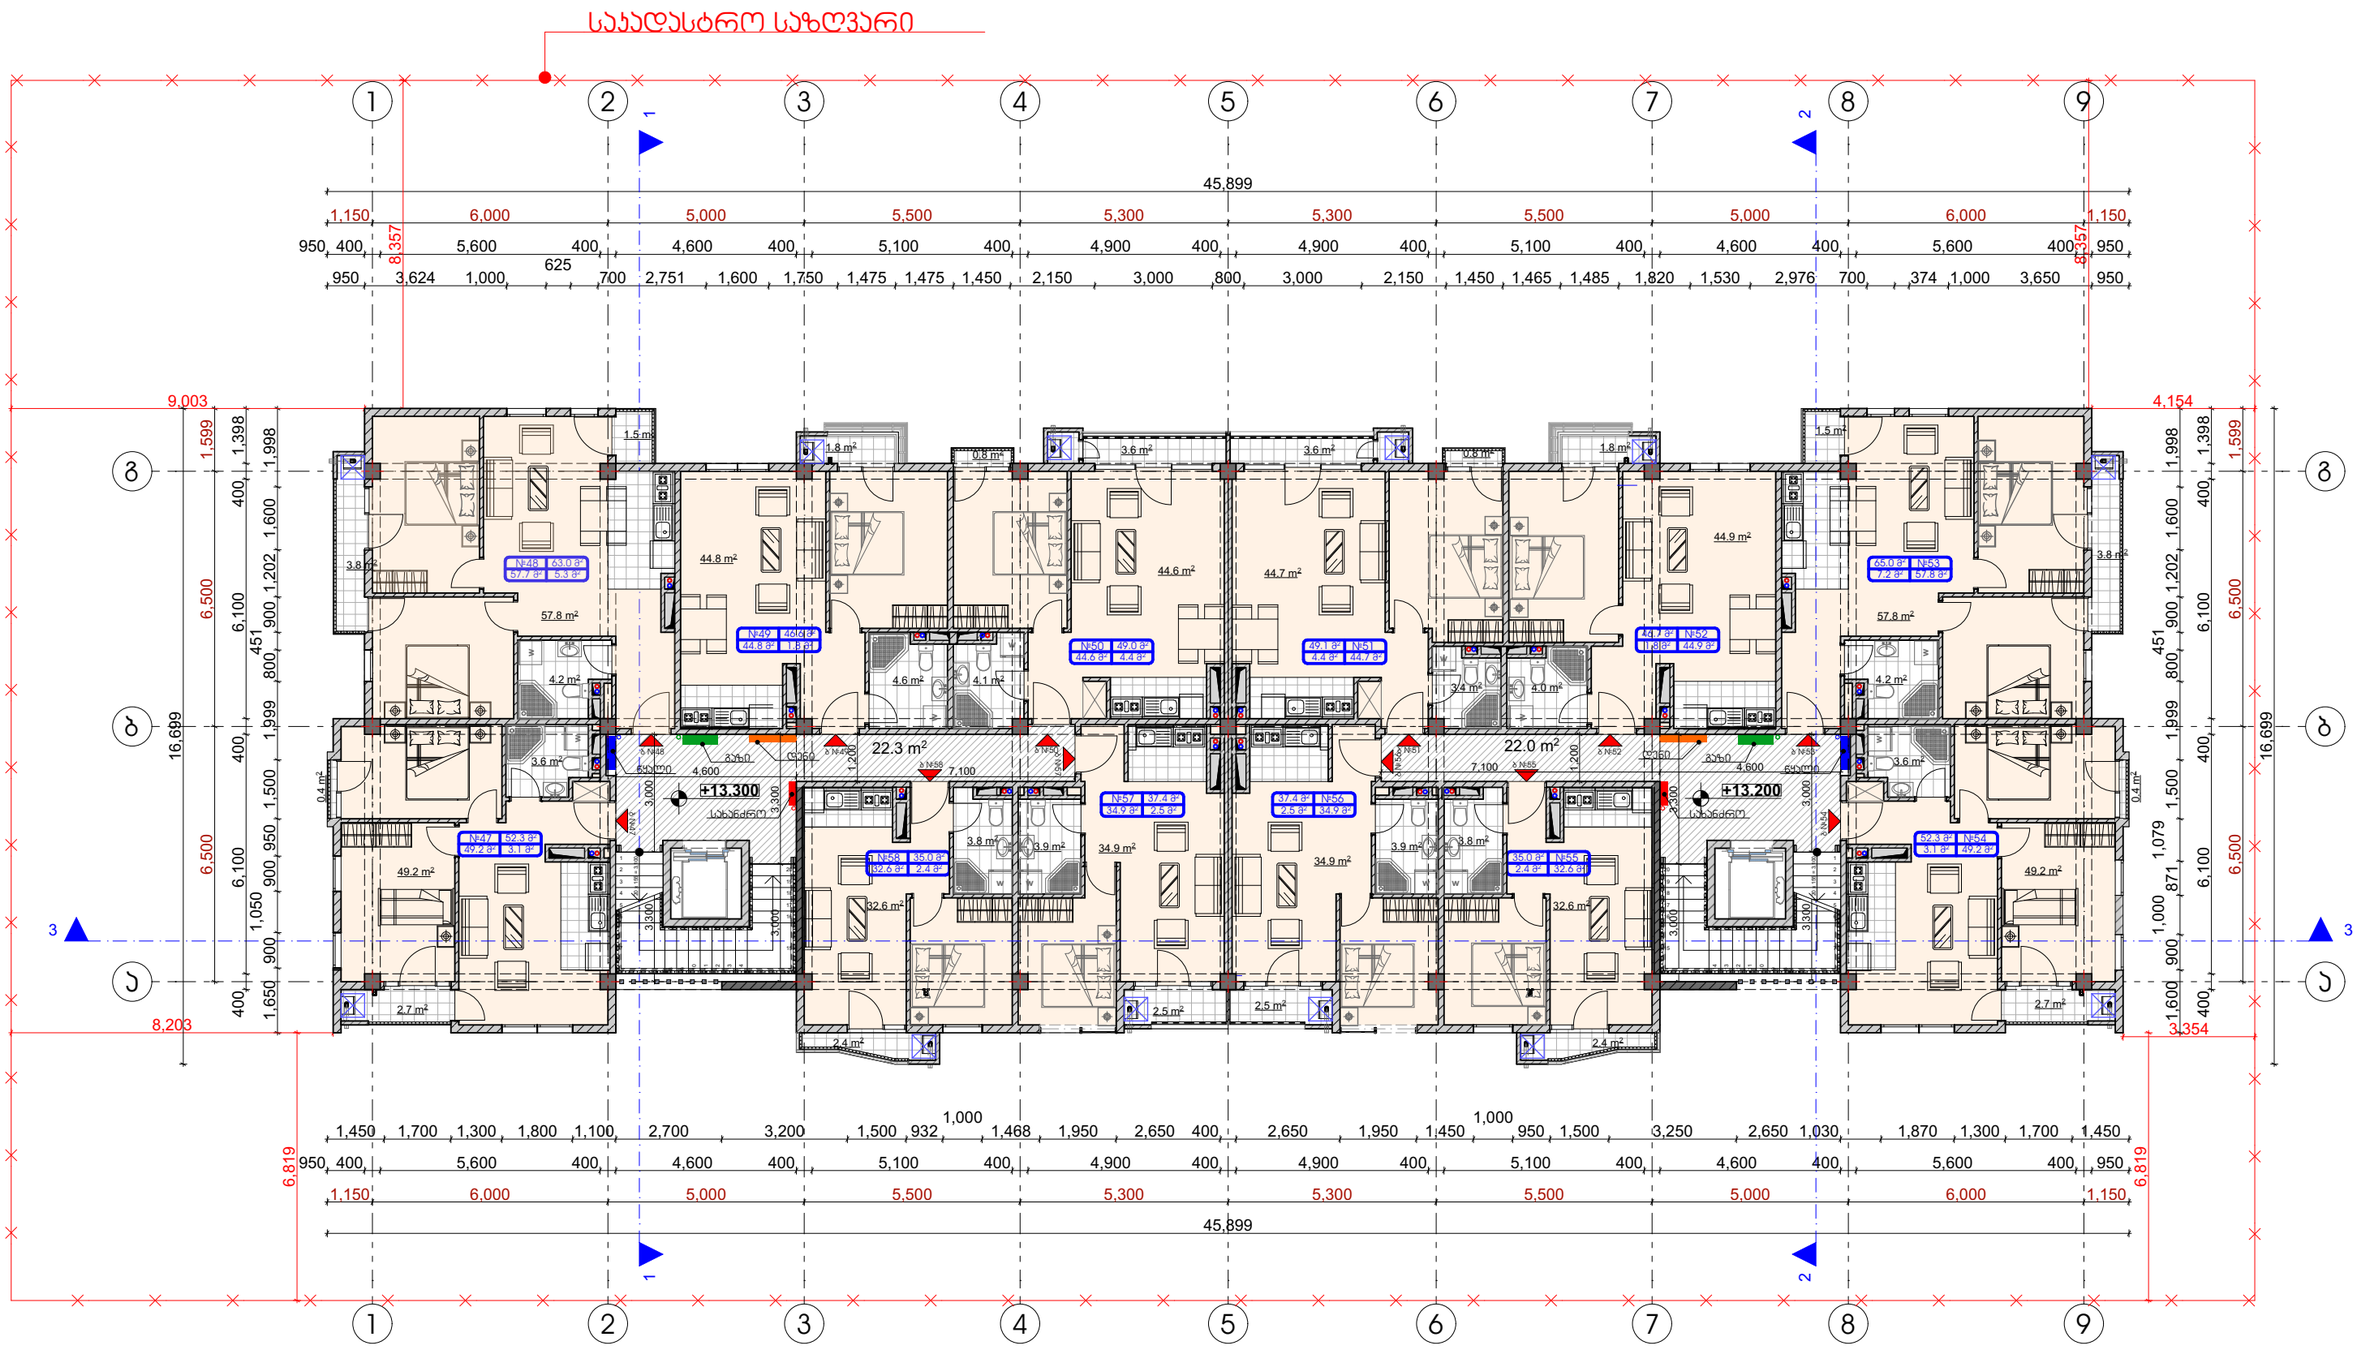

ირიბითი ნიშნები:	შენიშვნები:	ექსპლიკაცია	ობიექტის მისამართი და საჯადასტრო კოდი
საჯადასტრო საზღვარი 0.00 არქიტექტურული ნიშნული 1 1 ჭრილის ხაზი ბუნებრივი ქარის არარადა ელექტრომოწყობილობის არარადა სახანძრო ფარი წყალმომარაგების არარადა	1. ნახაზზე ზომები მოცემულია მილიმეტრებში 2. ნახაზის ყველა ცვლილება მშენებლობისას შეთანხმებული უნდა იყოს ავტორთან		ქ. თბილისი. ჭყონდიდელის ქ. №22 სექტორი 5. ბლოკი 5. ს.კ. - 01.12.12.024.212


დაკვეთა № ---	ფორმატი A3	თანამდებობა	გვარი	ხელმოწერა	
დამკვეთი		დირექტორი	ზ. ჯამლაძე		
		მთ. არქიტექტორი	ზ. ჯამლაძე		
შპს „ოჯახმა“ ს/კ 405 160 819		დამკვეთა	შ. ასპანიძე		
		მშენოწყობა	ნ. ალფაიძე		

თბილისი 2020 წ			
სტადია	მარკა	ფურცელი	
პროექტი	A	21	
მასშტაბი 1:200	თარიღი 28.01.2020		
საპროექტო ლოგო	მისამართი		
	ქ. თბილისი ზაქარიაძის ქ. №8 ს/კ 412706610 ტელ: 595 44 20 20 www.archarea.ge		

მეექვსე სართულის გეგმა ნიშნულზე - +16.60

V ბლოკი

საჯადასტრო საზღვარი

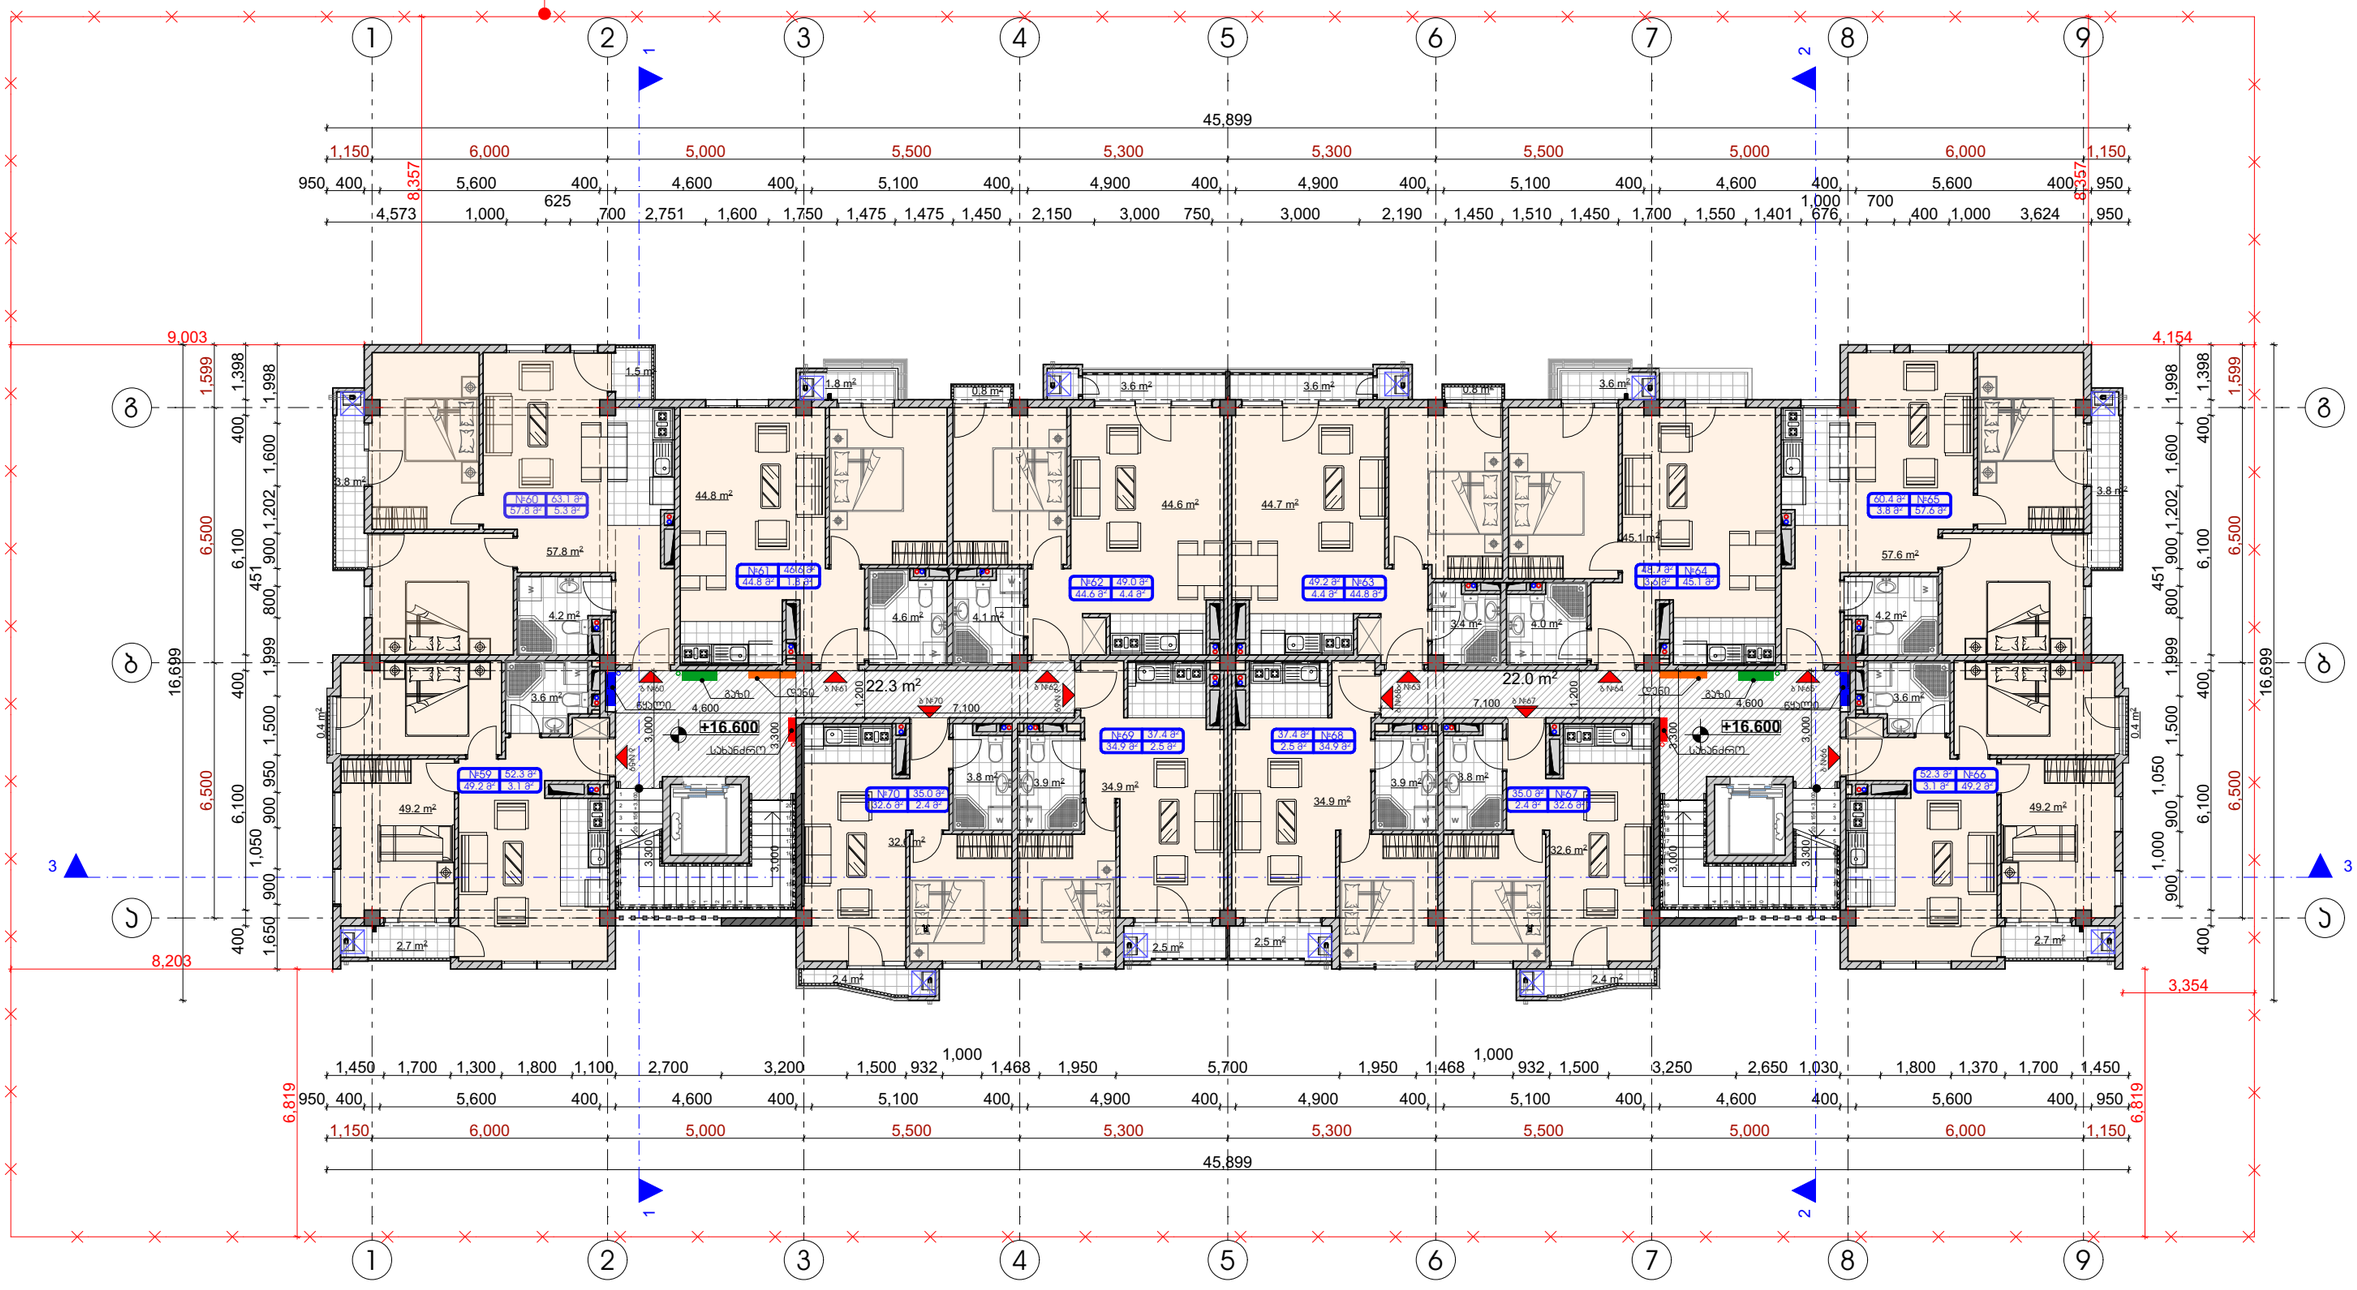




პირობითი ნიშნები:

- საჯადასტრო საზღვარი
- 0.00 არქიტექტურული ნიშნული
- 1 1 ჭრილის ხაზი
- ბუნებრივი ქარის არარდა
- ელექტროენერგიის არარდა
- სახანძრო ფარი
- წყალმომარაგების არარდა

შენიშვნები:

1. ნახაზზე ზომები მოცემულია მილიმეტრებში
2. ნახაზის ყველა ცვლილება მშენებლობისას შეთანხმებული უნდა იყოს ავტორთან

ექსპლიკაცია

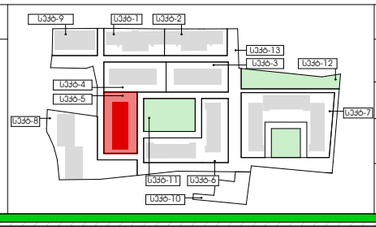

ობიექტის მისამართი და საჯადასტრო კოდი

ქ. თბილისი, ჭყონდიდელის ქ. №22 სექტორი 5. ბლოკი 5.

ს.კ. - 01.12.12.024.212

დაკვეთა № ---	ფორმატი A3

დამკვეთი

შპს „ოპტიმა“

ს/ნ 405 160 819

თანამდებობა	გვარი	ხელმოწერა
დირექტორი	ზ. ჯამლაძე	
მთ. არქიტექტორი	ზ. ჯამლაძე	
დამკვეთი	შ. ასანიძე	
შეთანხმა	ნ. ალფაიძე	

თბილისი 2020 წ

სტადია	მარკა	ფურცელი
პროექტი	A	22

მასშტაბი 1:200

თარიღი 28.01.2020

საპროექტო ლოგო | მისამართი

ქ. თბილისი ზაქარიაძის ქ. №8


ს/ნ 412706610

ტელ: 595 44 20 20

www.archarea.ge

მეშვიდე სართულის გეგმა ნიშნულზე - +19.90

V ბლოკი

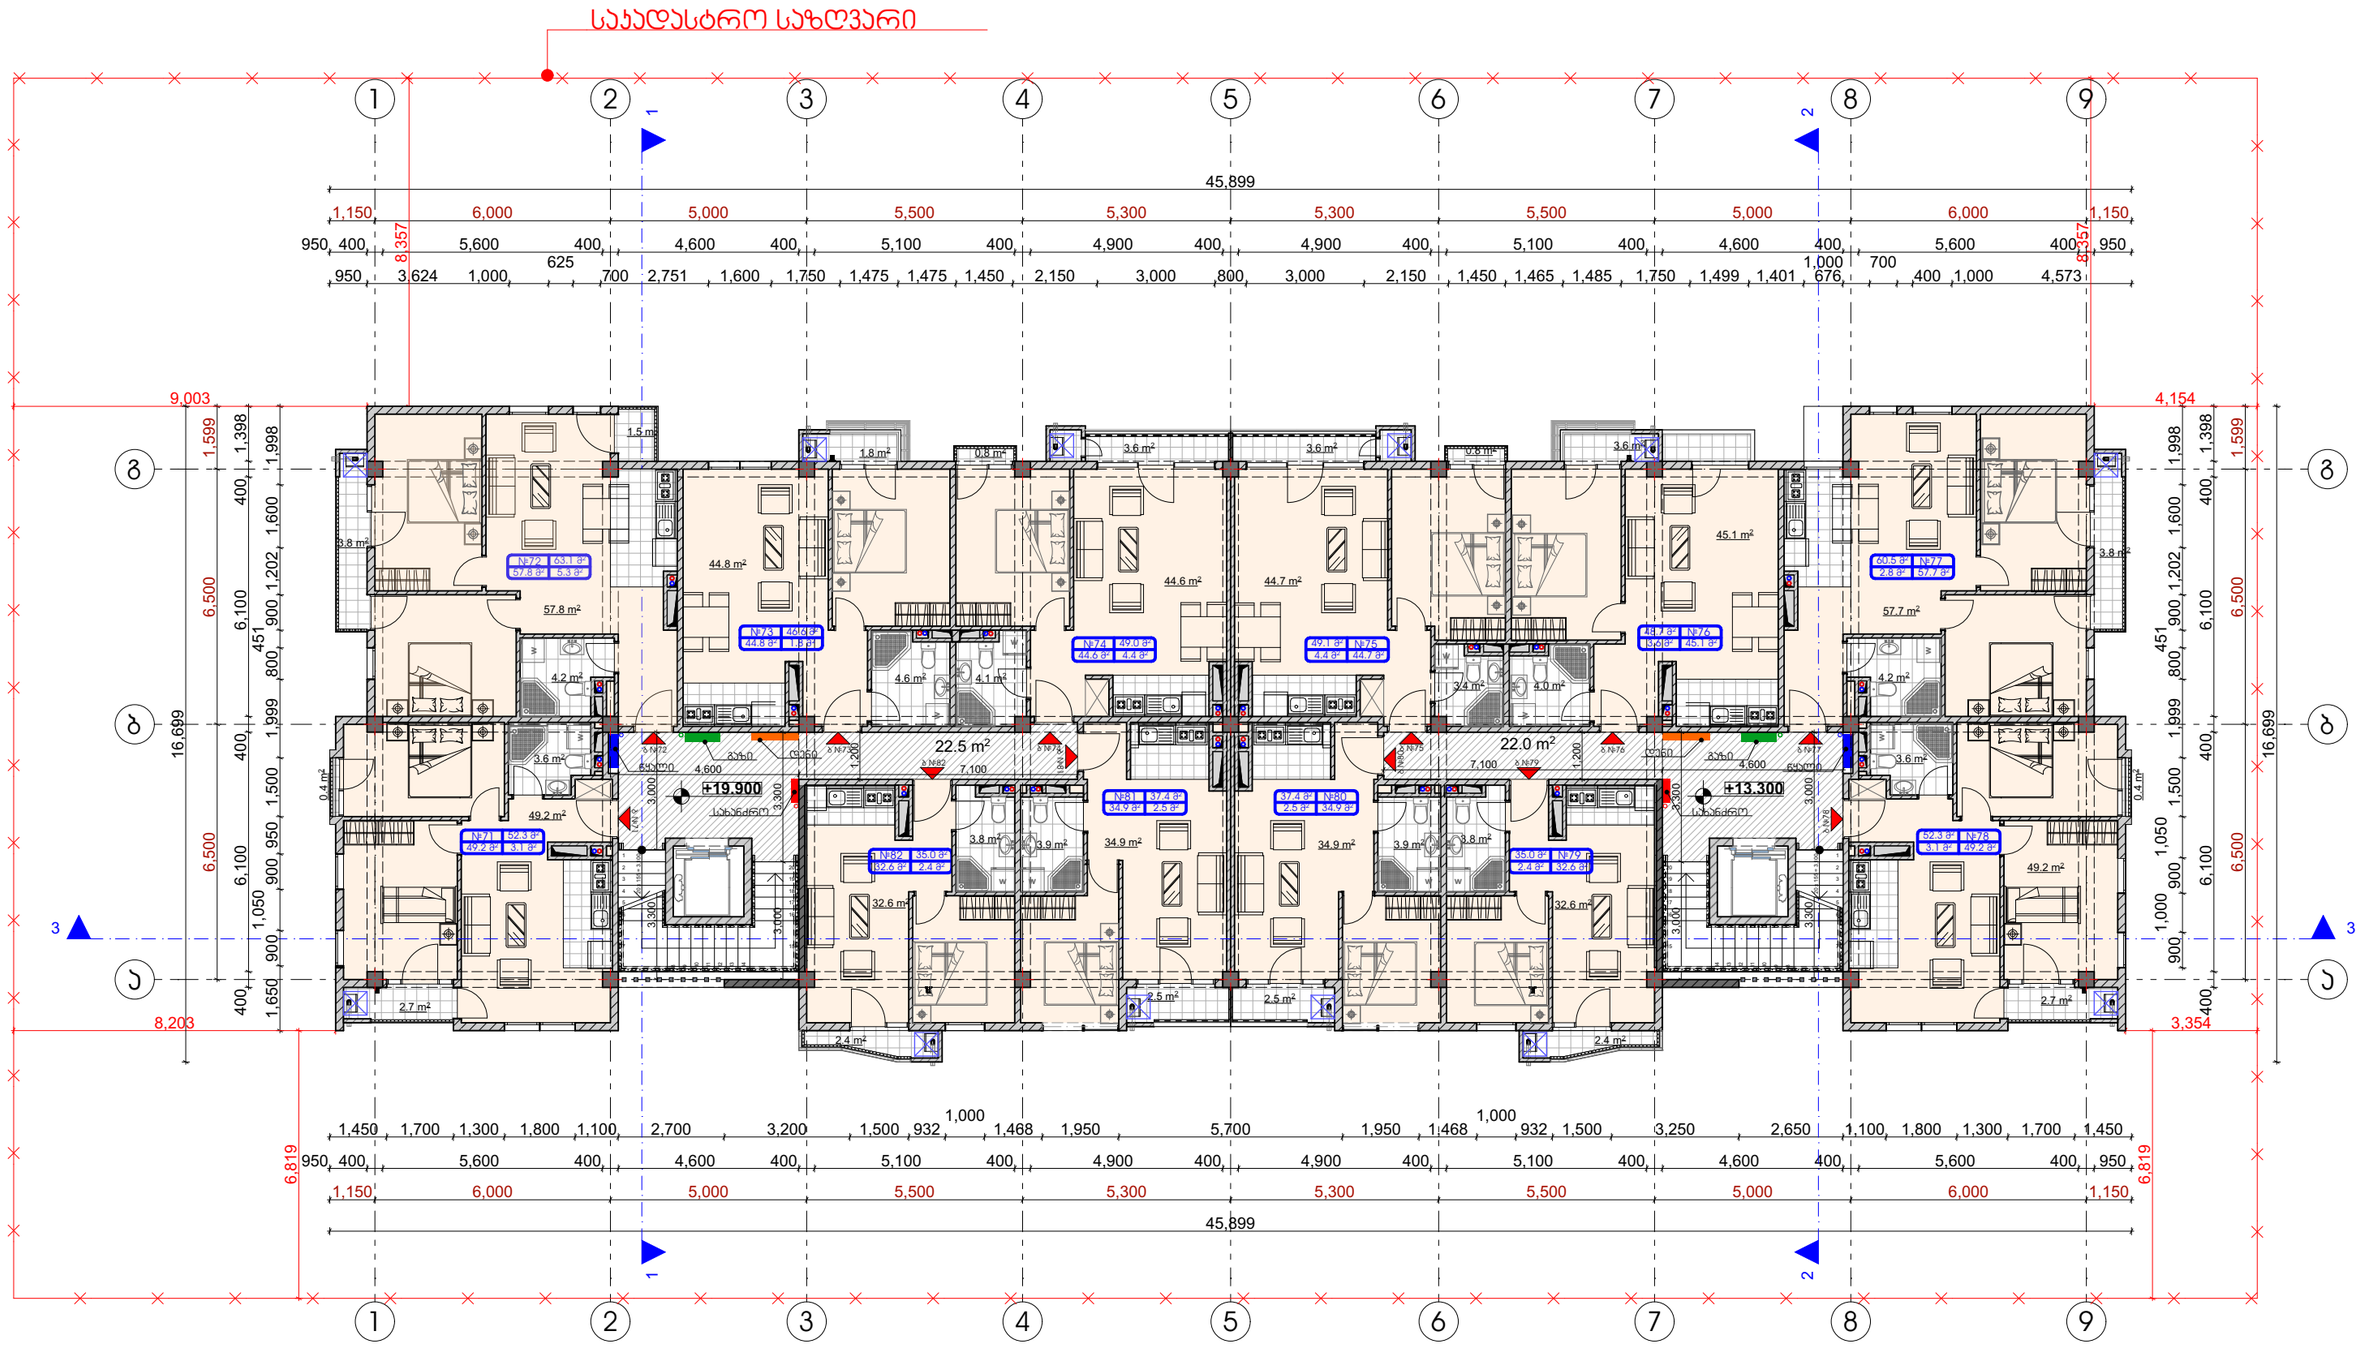

პირობითი ნიშნები:




- საჯადასტრო საზღვარი
- 0.00 არქიტექტურული ნიშნული
- 1 1 ჭრილის ხაზი
- ბუნებრივი ქარის არაღა
- ელექტროენერგიის არაღა
- სახანძრო ფარი
- წყალმომარაგების არაღა

შენიშვნები:

1. ნახაზზე ზომები მოცემულია მილიმეტრებში
2. ნახაზის ყველა ცვლილება მშენებლობისას შეთანხმებული უნდა იყოს ავტორთან

ექსპლიკაცია

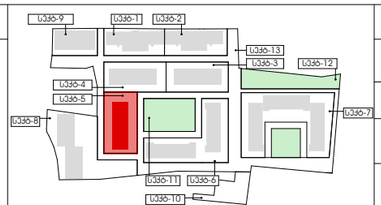

ობიექტის მისამართი და საჯადასტრო კოდი

ქ. თბილისი. ჭყონდიდელის ქ. №22 სექტორი 5. ბლოკი 5.

ს.კ. - 01.12.12.024.212

დაკვეთა № ---	ფორმატი A3	თანამდებობა	გვარი	ხელმოწერა
დამკვეთი		დირექტორი	ზ. ჯამლაძე	
		მთ. არქიტექტორი	ზ. ჯამლაძე	
შპს „ოჯახმა“ ს/კ 405 160 819		დამკვეთმა	მ. ასათიანი	
		მშენებელმა	ნ. ულუფაძე	

თბილისი 2020 წ

სტადია	მარკა	ფურცელი
პროექტი	A	23
მასშტაბი 1:200	თარიღი 28.01.2020	


საპროექტო ლოგო | მისამართი

ქ. თბილისი ზაჯარიაძის ქ. №8
ს/კ 412706610
ტელ: 595 44 20 20
www.archarea.ge

მერვე სართულის გეგმა ნიშნულზე - +23.20

V ბლოკი

საჯადასტრო საზღვარი

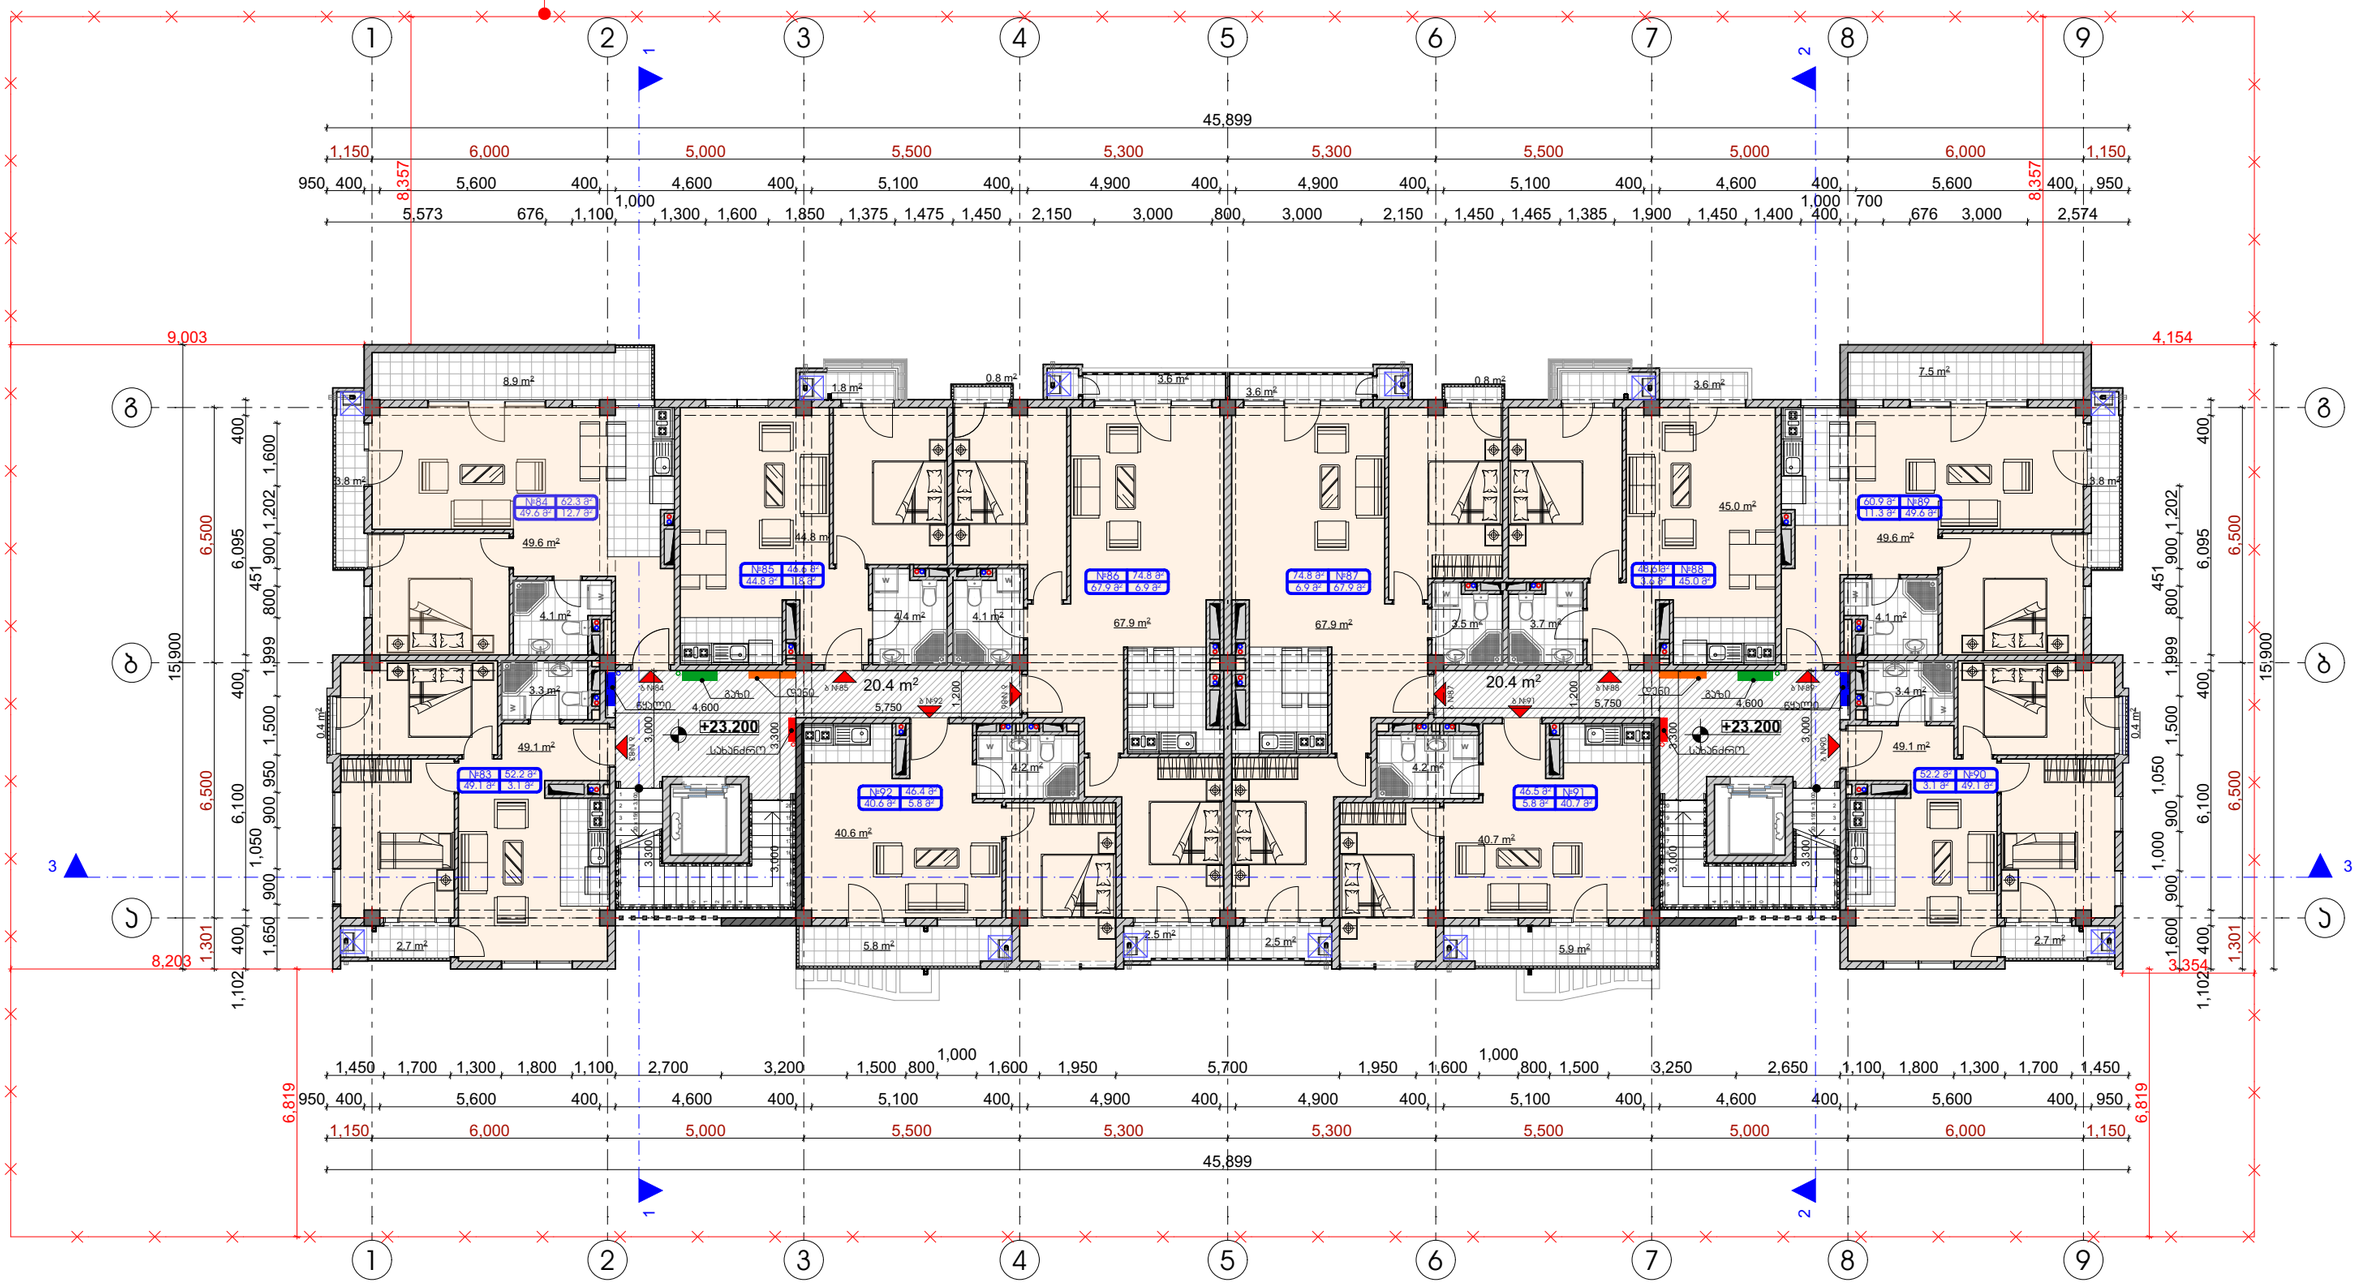

პირობითი ნიშნები:	შენიშვნები:	ექსპლიკაცია	ობიექტის მისამართი და საჯადასტრო კოდი
საჯადასტრო საზღვარი 0.00 არქიტექტურული ნიშნული ჭრილის ხაზი ბუნებრივი ქვის პარალი ელექტროენერგიის პარალი სახანძრო ფარი წყალმომარაგების პარალი	1. ნახაზზე ზომები მოცემულია მილიმეტრებში 2. ნახაზის ყველა ცვლილება მშენებლობისას შეთანხმებული უნდა იყოს პატრონთან		ქ. თბილისი. ჭყონდიდელის ქ. №22 სექტორი 5. ბლოკი 5. ს.კ. - 01.12.12.024.212

დაკვეთა № ---	ფორმატი A3	თანდართული	ჭვარი	ხელმოწერა
დამკვეთი		დირექტორი	ზ. ჯამლაძე	
		მთ. არქიტექტორი	ზ. ჯამლაძე	
შპს „ოპტიმა“ ს/კ 405 160 819		დამპროექტებელი	ვ. ასპანიძე	
		შემოწმება	ნ. ალფაიძე	

სამშენებლო ნებართვა	ვერსია	ფურცელი
	A	24
მასშტაბი 1:200	თარიღი 28.01.2020	
სპეციალობა	მისამართი	

ქ. თბილისი ზაკარიაძის ქ. №8
ს/კ 412706610
ტელ: 595 44 20 20
www.archarea.ge

მეცხრე სართულის გეგმა ნიშნულზე - +26.50

V ბლოკი





საჯდასტრო საზღვარი

0.00 არქიტექტურული ნიშნული

ფრონტის ხაზი

ბუნებრივი ქვის პარკვა

ელექტროენერგიის პარკვა

სახანძრო ფარი


წყალმომარაგების პარკვა

პირობითი ნიშნები:

შენიშვნები:

1. ნახაზზე ზომები მოცემულია მილიმეტრებში
2. ნახაზის ყველა ცვლილება მშენებლობისას შეთანხმებული უნდა იყოს პროექტთან

ექსპლიკაცია

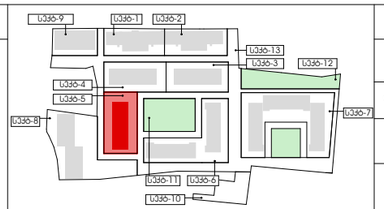

ობიექტის მისამართი და საჯდასტრო კოდი

ქ. თბილისი. ჭყონდიდელის ქ. №22 სექტორი 5. ბლოკი 5.

ს.კ. - 01.12.12.024.212

დანართი № ---	ფორმატი A3	თანამდებობა	გვარი	ხელმოწერა
დამკვეთი		დირექტორი	ზ. ჯამლაძე	
		მთ. არქიტექტორი	ზ. ჯამლაძე	
შპს „ოჯიმა“ ს/კ 405 160 819		დამკვეთმა	გ. ჯაფარიძე	
		შემდგომა	ნ. ალფაიძე	

თბილისი 2020 წ

სტადია	ფურცელი	ფურცლები
პროექტი	A	25


მასშტაბი 1:200

თარიღი 28.01.2020

საპროექტო ლოგო

მისამართი

ქ. თბილისი ზაქარიაძის ქ. №8
ს/კ 412706610
ტელ: 595 44 20 20
www.archarea.ge

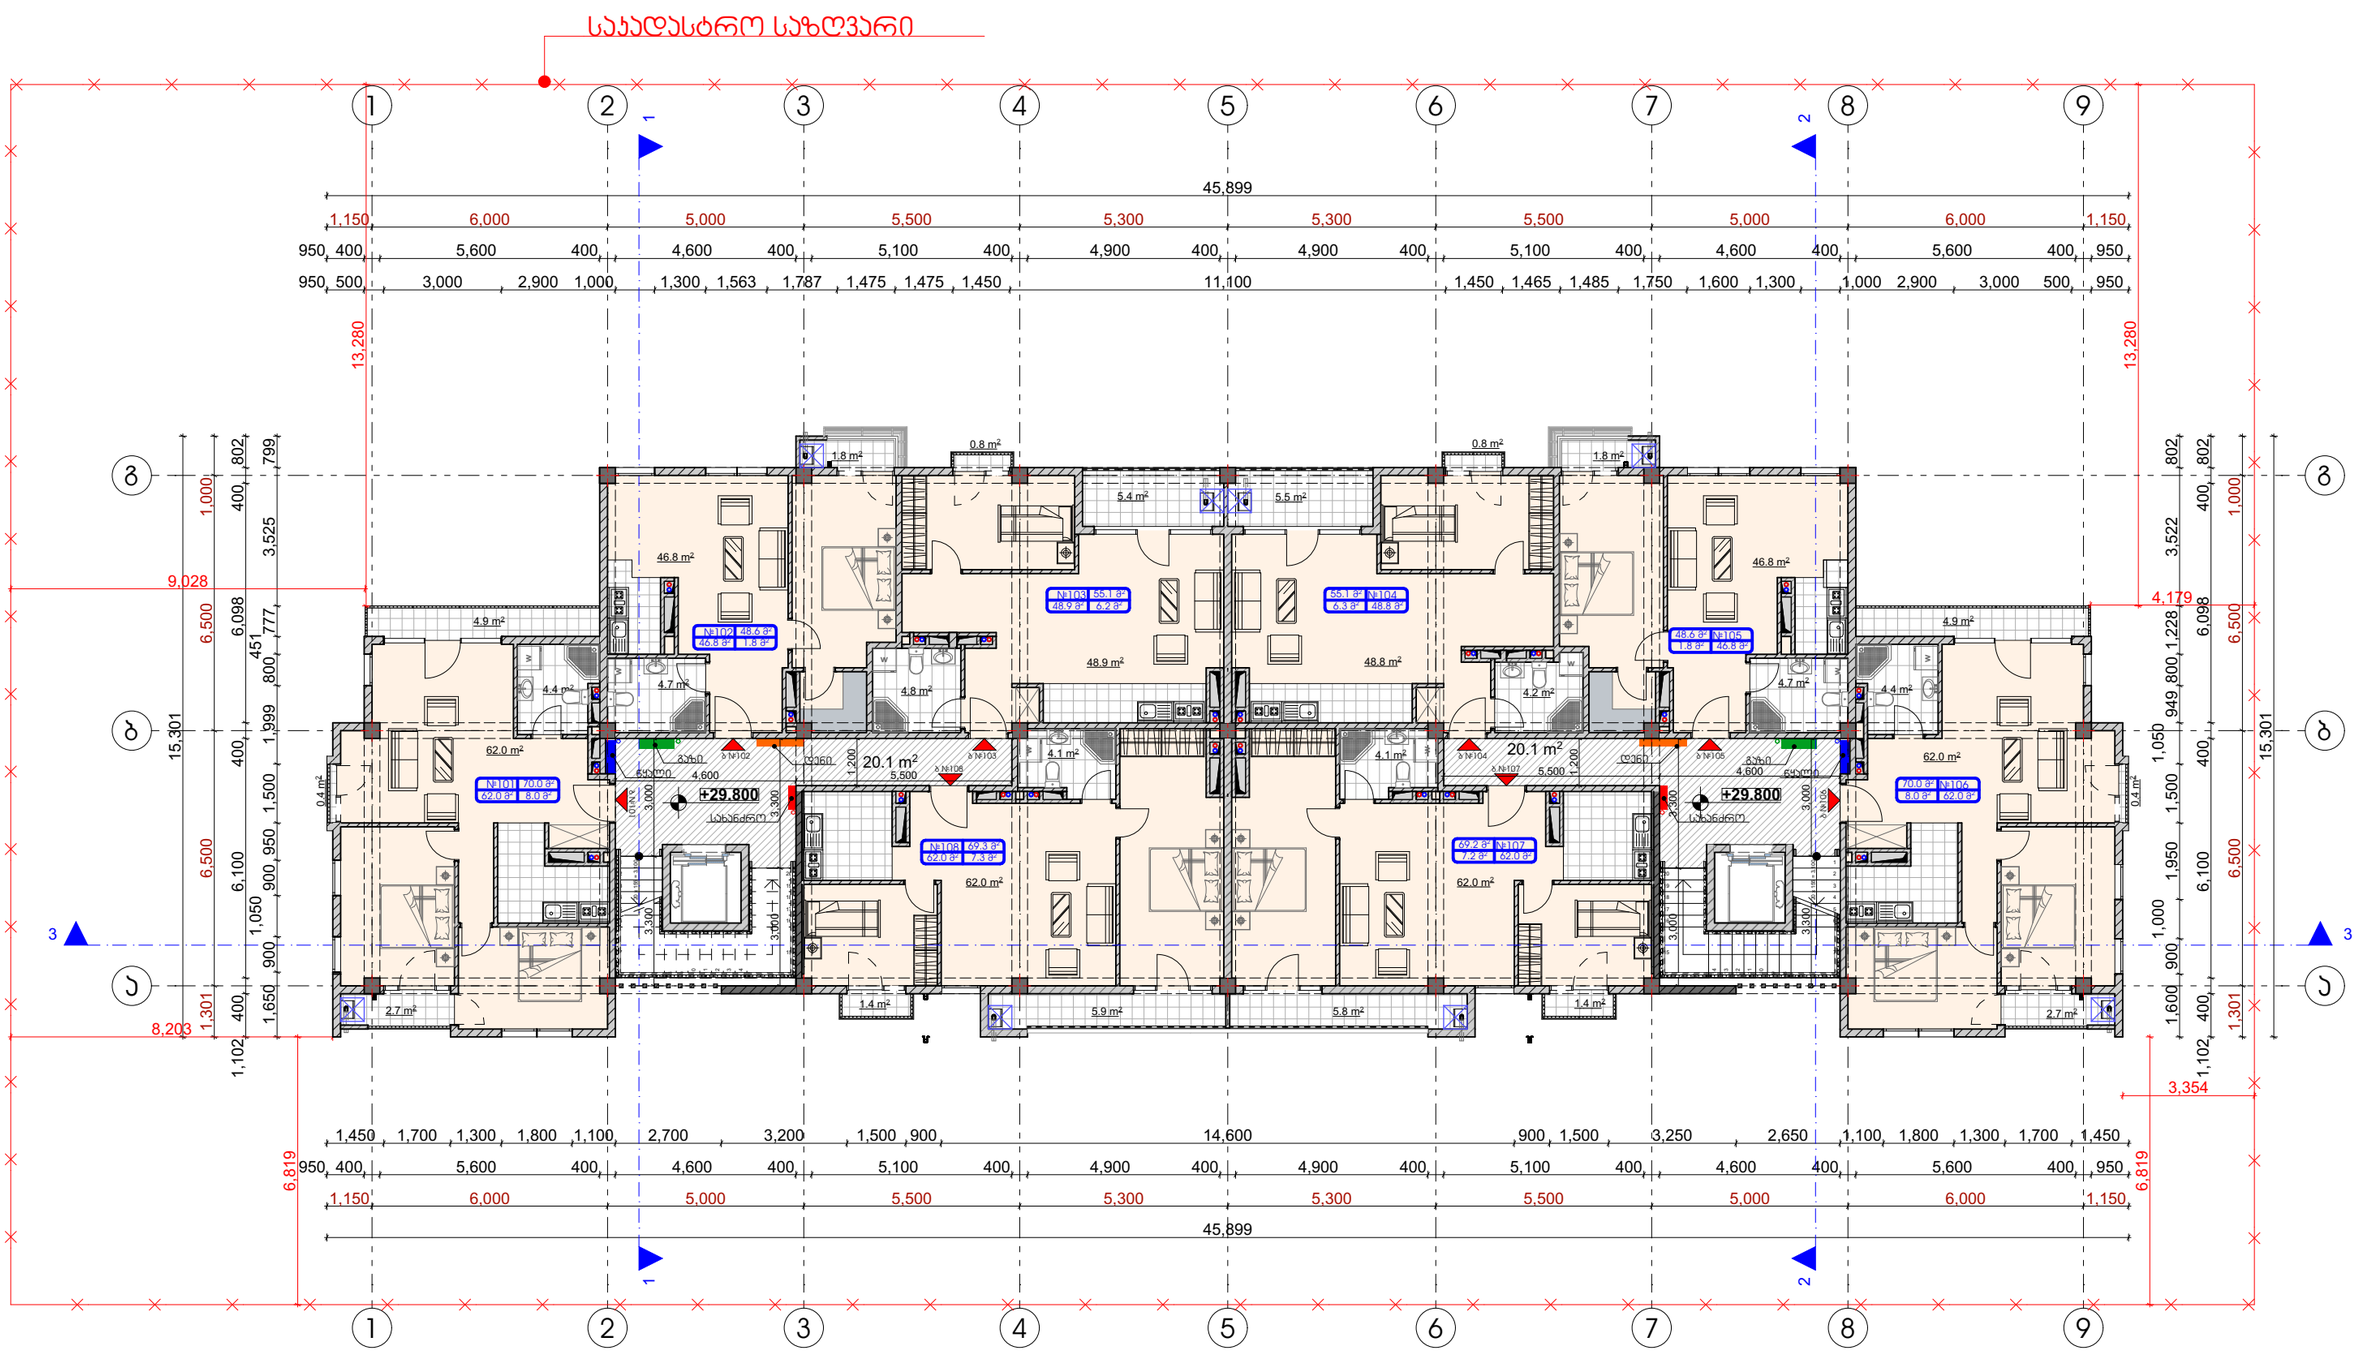



ჰირობითი ნიშნები:

საკადასტრო საზღვარი

0.00 არქიტექტურული ნიშნული

1 1 ჭრილის ხაზი

ბუნებრივი ჰირის პარკდა

ელექტროენერგიის პარკდა


სახანძრო ფარი

წყალმომარაგების პარკდა

შენიშვნები:

1. ნახაზზე ზომები მოცემულია მილიმეტრებში
2. ნახაზის ყველა ცვლილება მშენებლობისას შეთანხმებული უნდა იყოს ავტორთან

ექსპლიკაცია

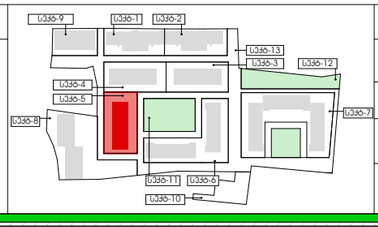

ობიექტის მისამართი და საკადასტრო კოდი

ქ. თბილისი, ჭყონდიდელის ქ. №22 სექტორი 5. ბლოკი 5.

ს.კ. - 01.12.12.024.212

თბილისი 2020 წ

სტადია	გარეა	ფურცელი
პროექტი	A	26

დაკვეთა № --- ფორმატი A3

დამკვეთი

შპს „ოჯიმა“

ს/კ 405 160 819

მასშტაბი	1:200	თარიღი 28.01.2020

თანამდებობა	გვარი	ხელმოწერა
დირექტორი	ზ. ჯამლაძე	
მთ. არქიტექტორი	ზ. ჯამლაძე	
დაკვეთა	ვ. ასანიძე	
შესრულა	ნ. ჯლუფაძე	

საპროექტო ლოგო მისამართი

ქ. თბილისი ზაქარიაძის ქ. №8


ს/კ 412706610

ტელ: 595 44 20 20

www.archarea.ge


სახურავის გეგმა ნიშნულზე - +33.00

V ბლოკი

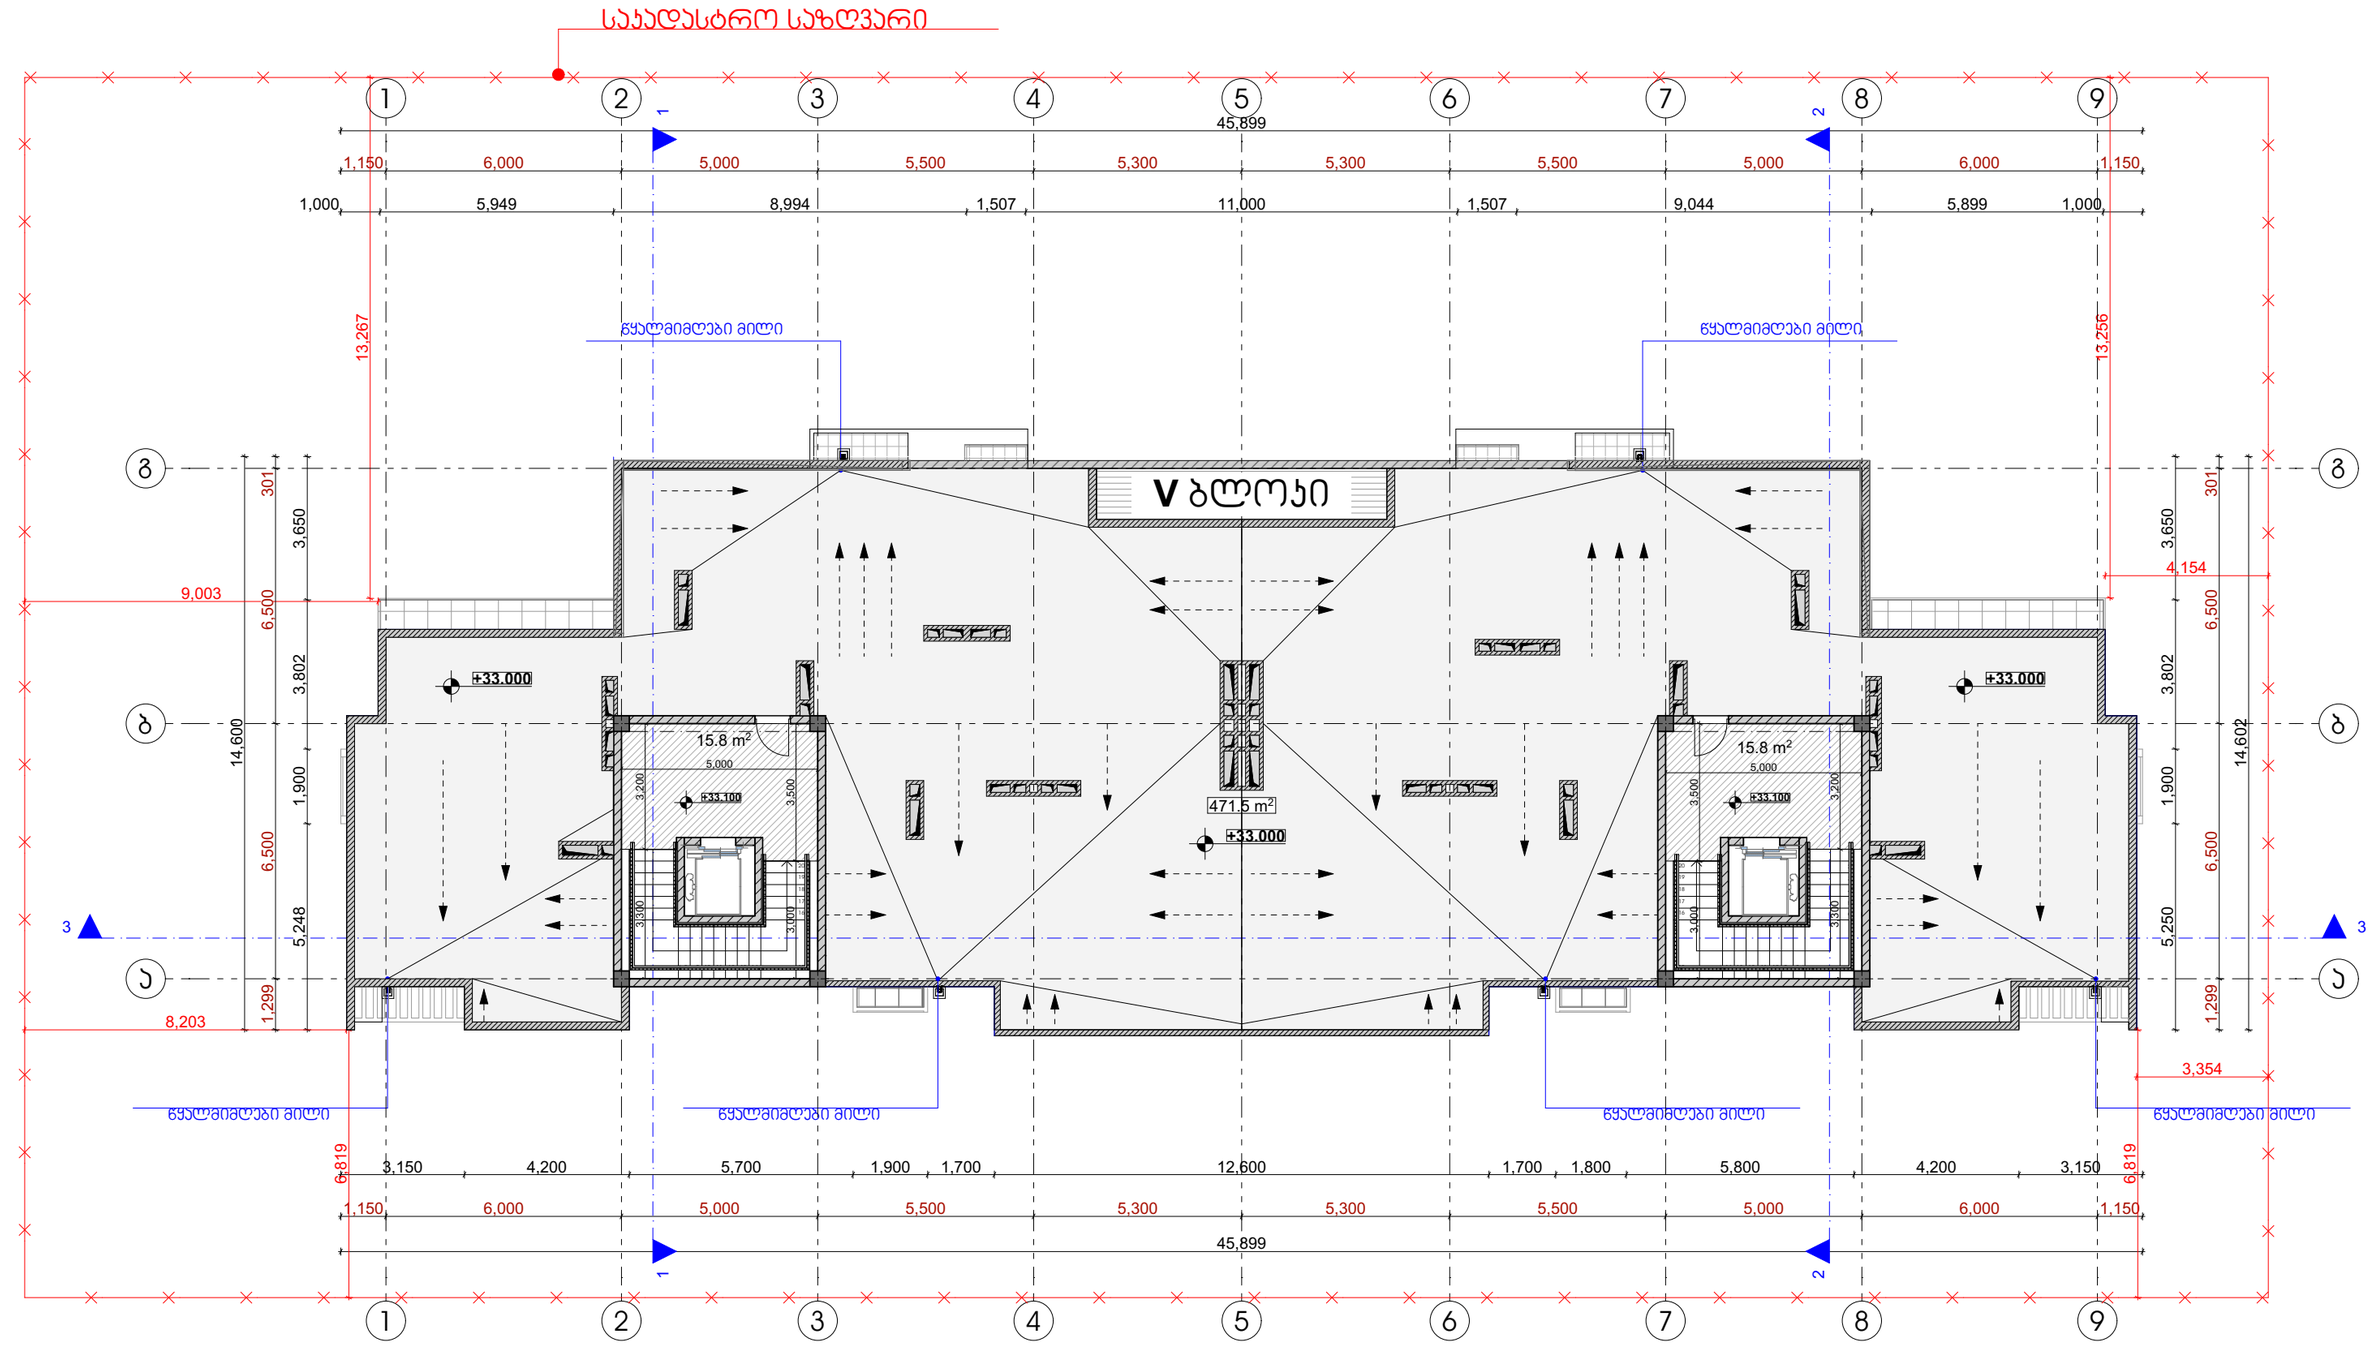

პირობითი ნიშნები:	შენიშვნები:	ექსპლიკაცია	ობიექტის მისამართი და საკადასტრო კოდი
საკადასტრო საზღვარი 0.00 არქიტექტურული ნიშნული 1 1 ჭრილის ხაზი ბუნებრივი ქარის პარადა ელექტროენერგიის პარადა სახანძრო ფარი წყალმომარაგების პარადა	1. ნახაზზე ზოგები მოცემულია მილიმეტრებში 2. ნახაზის ყველა ცვლილება მშენებლობისას შეთანხმებული უნდა იყოს ავტორთან		ქ. თბილისი, ჭყონდიდელის ქ. №22 სექტორი 5. ბლოკი 5. ს.კ. - 01.12.12.024.212



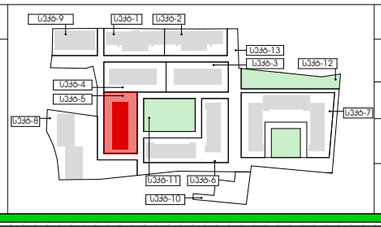


დაკვეთა № ---	ფორმატი A3	თანამდებობა	გვარი	ხელმოწერა	
დამკვეთი		დირექტორი	ზ. ავალიანი		
შპს „ოჯახმა“ ს/კ 405 160 819		მთ. არქიტექტორი	ზ. ავალიანი		
		დამპროექტებელი	მ. ასპანიძე		
		შემოწმება	ნ. ალფაიძე		

		თბილისი 2020 წ
სტადია	მარკა	ფურცელი
პროექტი	A	27
მასშტაბი 1:200		თარიღი 28.01.2020
საპროექტო ლოგო		მისამართი

ქ. თბილისი ზაქარიაძის ქ. №8
ს/კ 412706610
ტელ: 595 44 20 20
www.archarea.ge

სახურავის გეგმა ნიშნულზე - +36.00

V ბლოკი

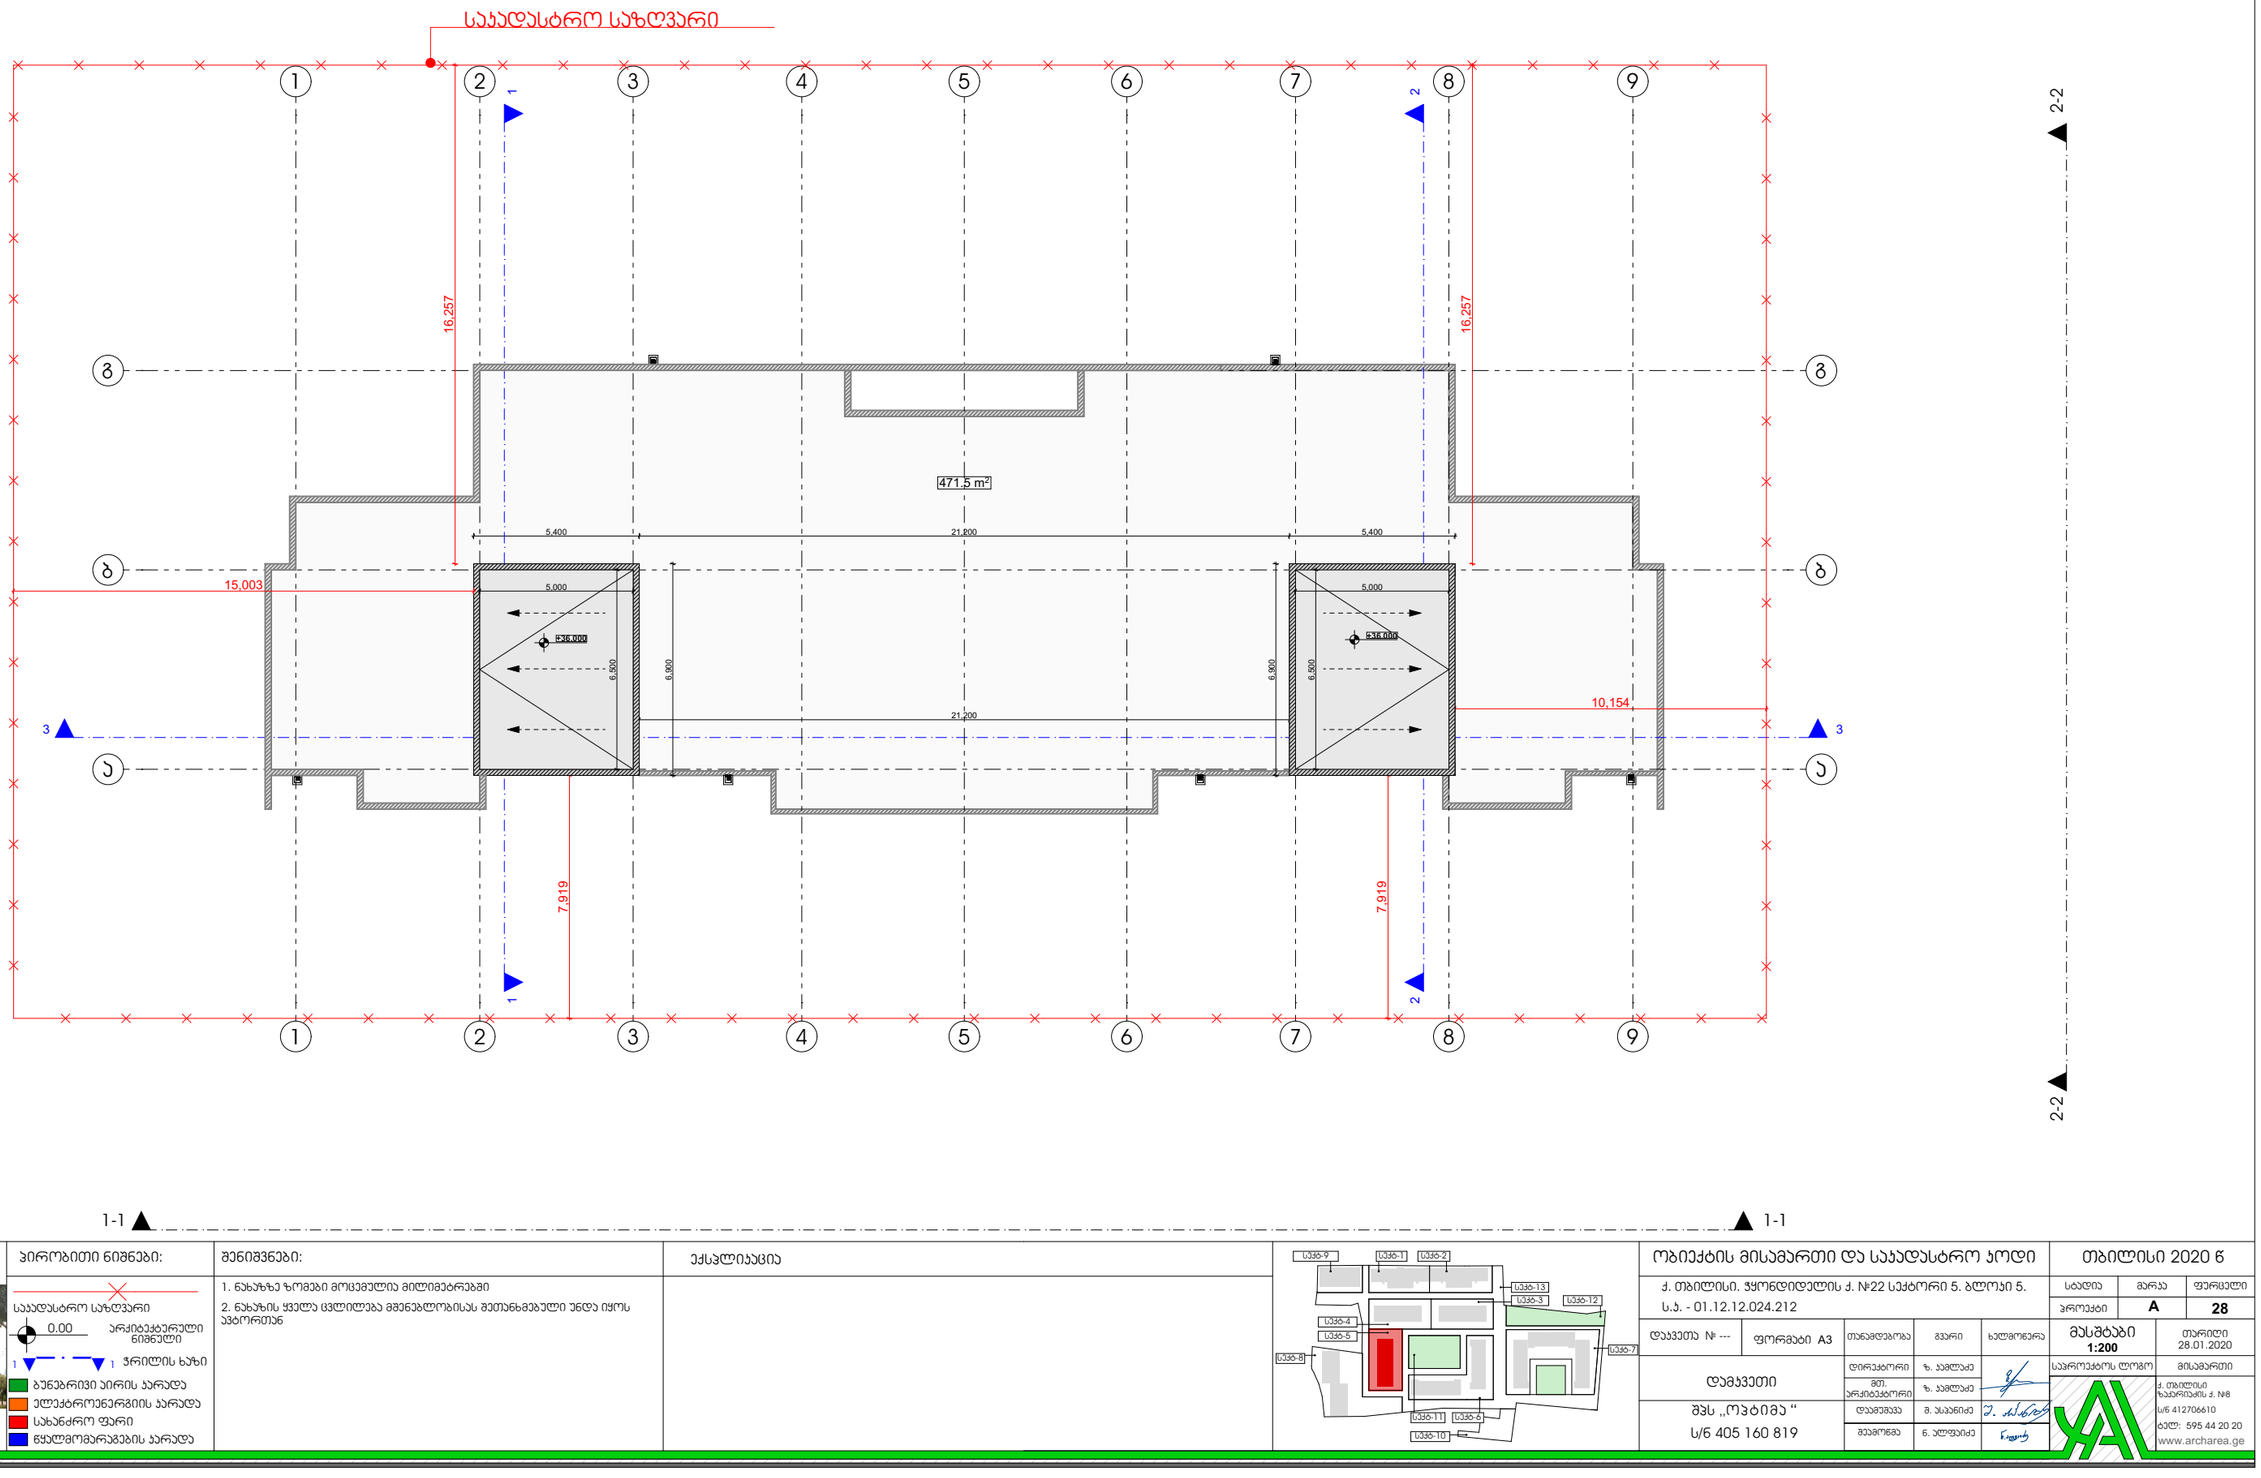

პირობითი ნიშნები:	შენიშვნები:	ექსპლიკაცია
საპადასტრო საზღვარი 0.00 არქიტექტურული ნიშნული 1 1 ჭრილის ხაზი ბუნებრივი პირის პარადა ელექტროენერგიის პარადა სახანძრო ფარი წყალმომარაგების პარადა	1. ნახაზზე ზომები მოცემულია მილიმეტრებში 2. ნახაზის ყველა ცვლილება მშენებლობისას შეთანხმებული უნდა იყოს ავტორთან	



ობიექტის მისამართი და საპადასტრო კოდი				თბილისი 2020 წ
ქ. თბილისი. ჭყონდიდელის ქ. №22 სქტორი 5. ბლოკი 5. ს.კ. - 01.12.12.024.212				სპადია: ბარაკა: ფურცელი პროექტი A 28
დაკვეთა № ---	ფორმატი A3	თანამდებობა	გვარი	ხელმოწერა
დამკვეთი		დირექტორი	ზ. პამლაძე	
		მთ. არქიტექტორი	ზ. პამლაძე	
შპს „ოპტიმა“ ს/კ 405 160 819		დაპროექტა	ვ. ასპანიძე	
		შეამოწმა	ნ. ალფაიძე	

მასშტაბი 1:200

თარიღი 28.01.2020

სპეციალობის ლოგო

მისამართი

ქ. თბილისი ზაკარიაძის ქ. №8
ს/კ 412706610
ტელ: 595 44 20 20
www.archarea.ge