ჭრილი 1-1 (გ-ა ღერძებში)

V ბჯოლი

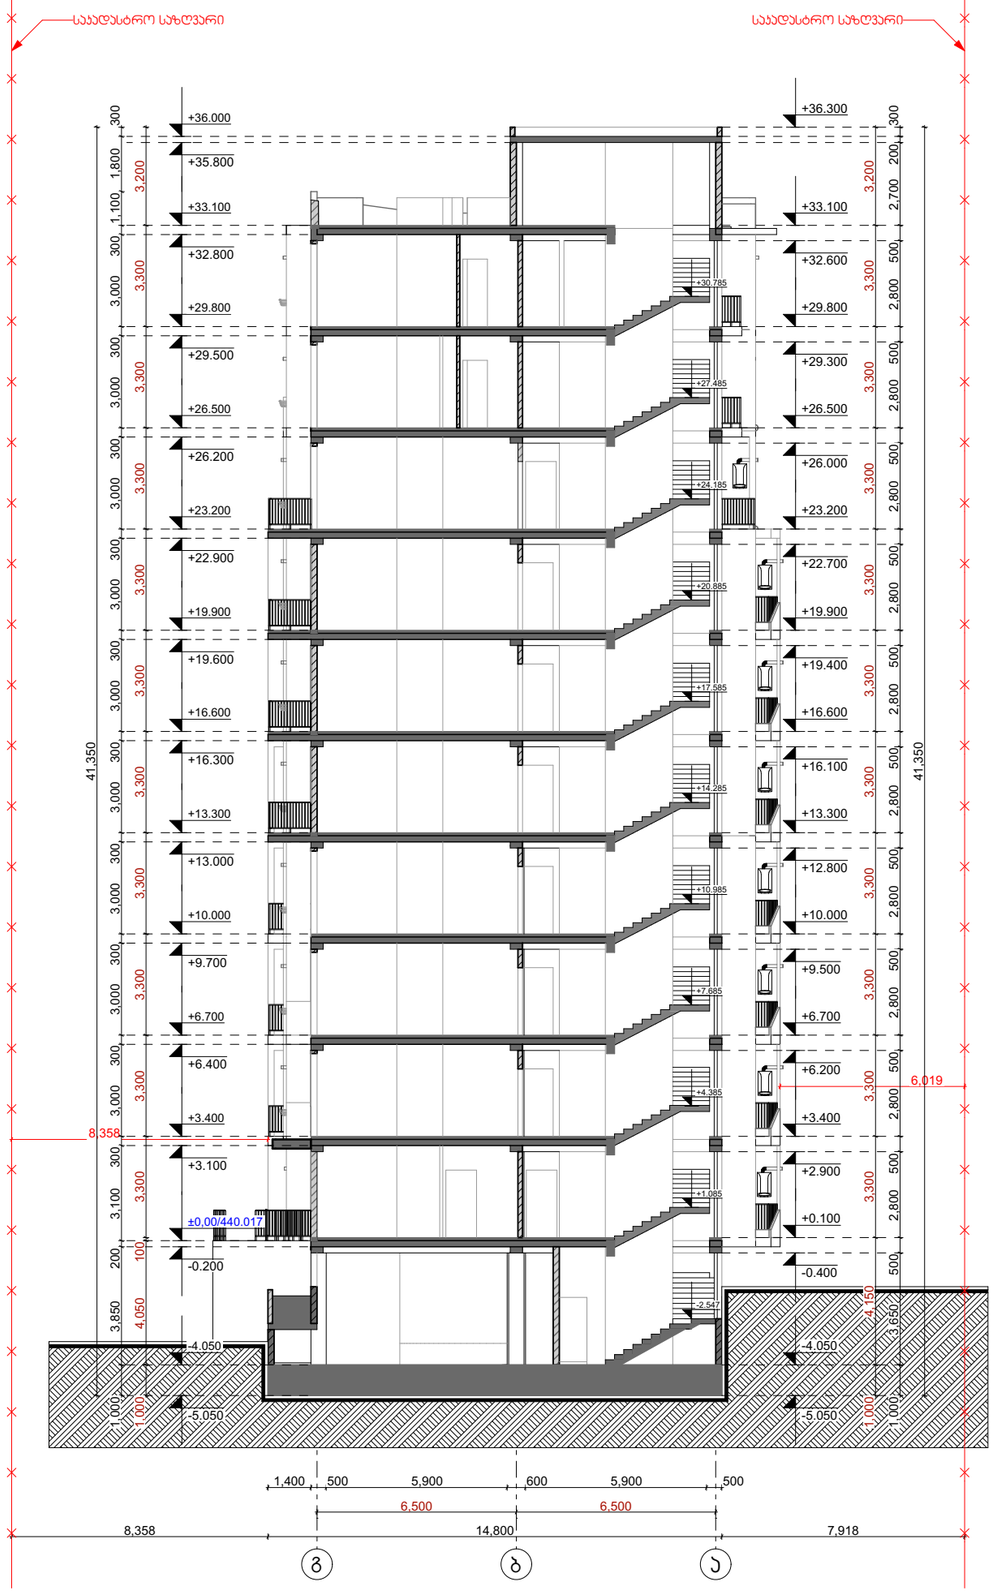

თბილისი 2020 წ

ობიექტის მისამართი და საკადასტრო კოდი

ქ. თბილისი. ჭყონდიდელის ქ. №22 სქატორი 5. ბლოკი 5. ს.კ. - 01.12.12.024.212

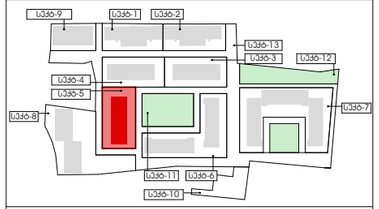

ექსპლიკაცია



პირობითი ნიშნები:

საკადასტრო საზღვარი

0.00 არქიტექტურული ნიშნული

1 1 ჭრილის ხაზი

ბუნებრივი ქარის პარადა

ელექტროენერგიის პარადა

სახანძრო ფარი

წყალმომარაგების პარადა

შენიშვნები:

1. ნახაზზე ზომები მოცემულია მილიმეტრებში
2. ნახაზის ყველა ცვლილება მშენებლობისას შეთანხმებული უნდა იყოს ავტორთან

თანამდებობა	გვარი	ხელმოწერა
დირექტორი	ზ. ჯამლაძე	
მთ. არქიტექტორი	ზ. ჯამლაძე	
დამპროექტებელი	მ. ასპანიძე	
შემოწმება	ნ. ალფაიძე	
სტადია	მარკა	ფურცელი
პროექტი	A	30
მასშტაბი 1:200	ფორმატი A3	თარიღი 28.01.2020

დაკვეთა № ---

დამკვეთი: შპს „ოპტიმა“ ს/კ 405 160 819

საარქიტექტო ლოგო

მისამართი

ქ. თბილისი ზაქარიაძის ქ. №8

ს/კ 412706610

ტელ: 595 44 20 20

www.archarea.ge

ჭრილი 2-2 (ა-გ ღერძებში)

V ბლოკი

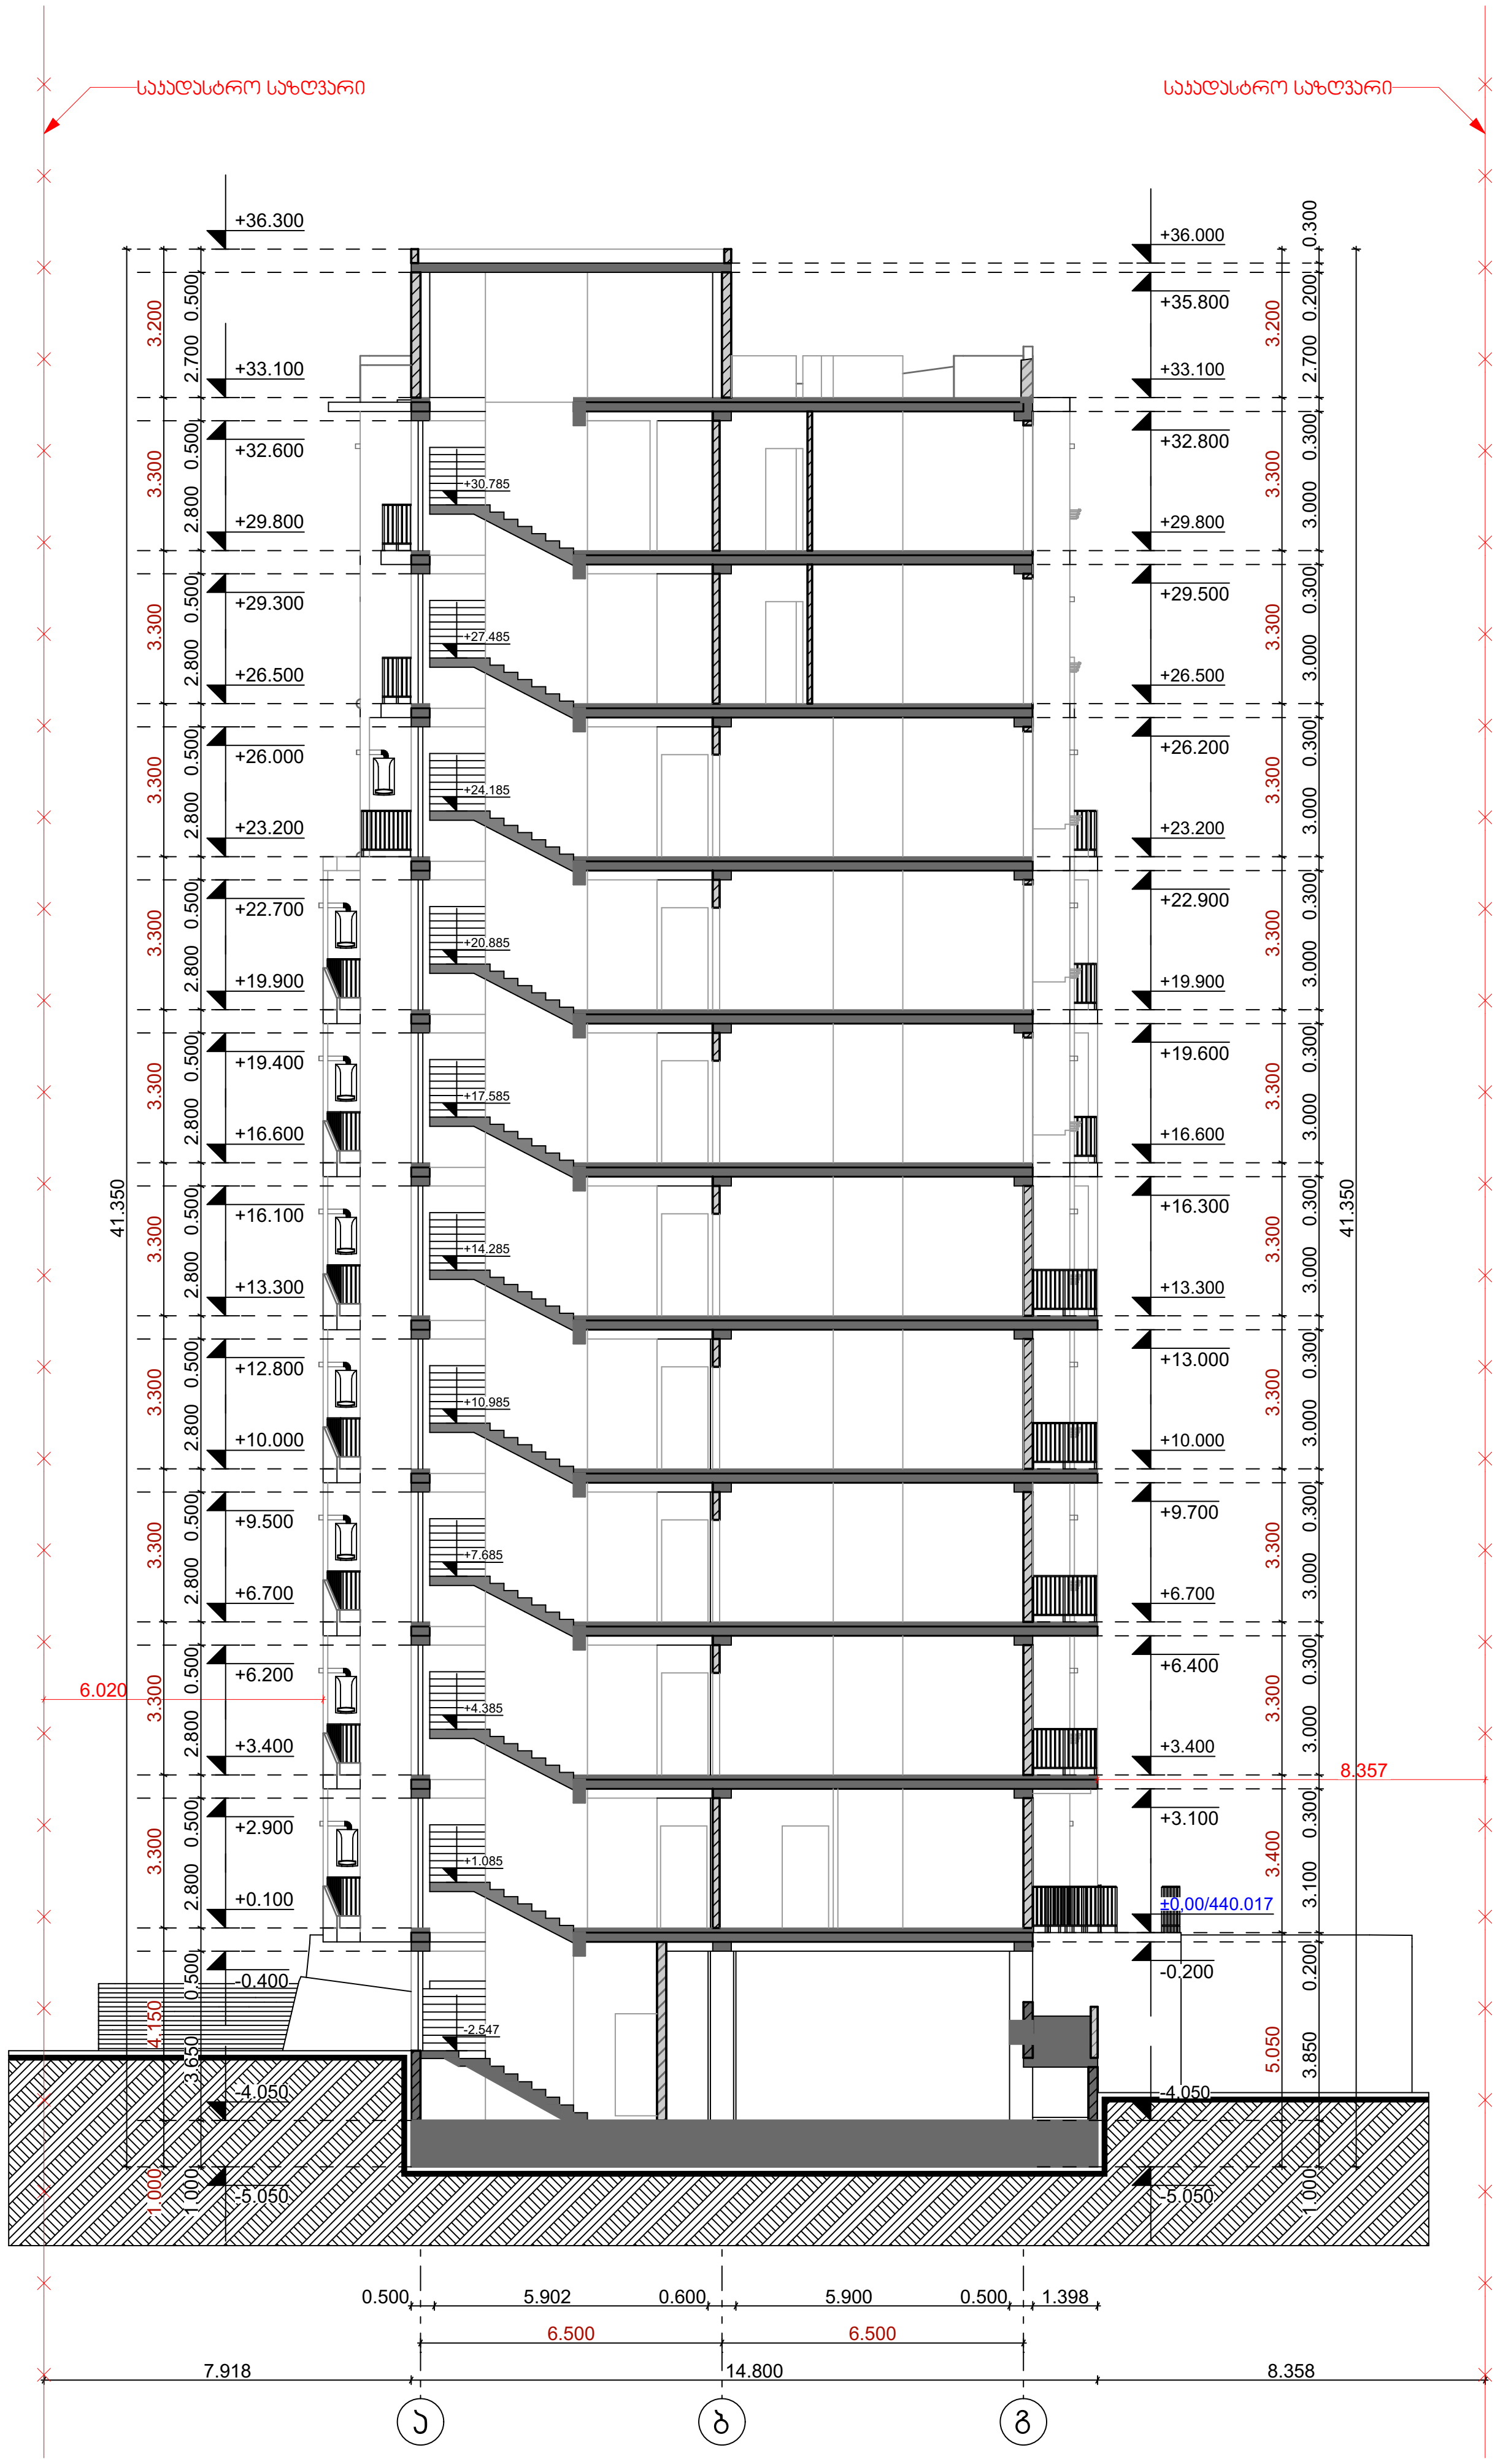

თბილისი 2020 წ	
ობიექტის მისამართი და საკადასტრო კოდი	
ქ. თბილისი. ჭყონდიდელის ქ. №22 სექტორი 5. ბლოკი 5. ს.კ. - 01.12.12.024.212	

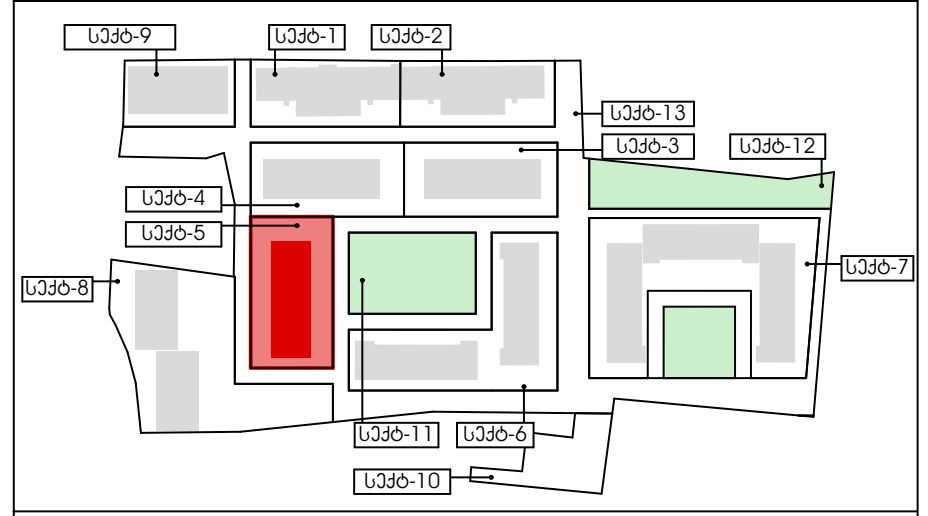

ექსპლიკაცია



პირობითი ნიშნები:

- საკადასტრო საზღვარი
- 0.00 არქიტექტურული ნიშნული
- 1 1 ჭრილის ხაზი
- ბუნებრივი აირის კარადა
- ელექტროენერგიის კარადა
- სახანძრო ფარი
- წყალმომარაგების კარადა

შენიშვნები:

1. ნახაზზე ზომები მოცემულია მილიმეტრებში
2. ნახაზის ყველა ცვლილება მშენებლობისას შეთანხმებული უნდა იყოს ავტორთან

თანამდებობა	გვარი	ხელმოწერა
დირექტორი	ზ. კამლაძე	
მთ. არქიტექტორი	ზ. კამლაძე	
დაამუშავა	შ. ასპანიძე	შ. ასპანიძე
შეამოწმა	ნ. ალფაიძე	ნ. ალფაიძე
სტადია	მარკა	ფურცელი
პროექტი	**A**	**31**
მასშტაბი **1:200**	ფორმატი A3	თარიღი 28.01.2020

დაკვეთა № ---

დამკვეთი	შპს ,,ოპტიმა " ს/ნ 405 160 819

საპროექტოს ლოგო	მისამართი
	ქ. თბილისი ზაქარიაძის ქ. №8 ს/ნ 412706610 ტელ: 595 44 20 20 www.archarea.ge

ჭრილი 3-3 (1-9 ღერძებში)

V ბჯოლი

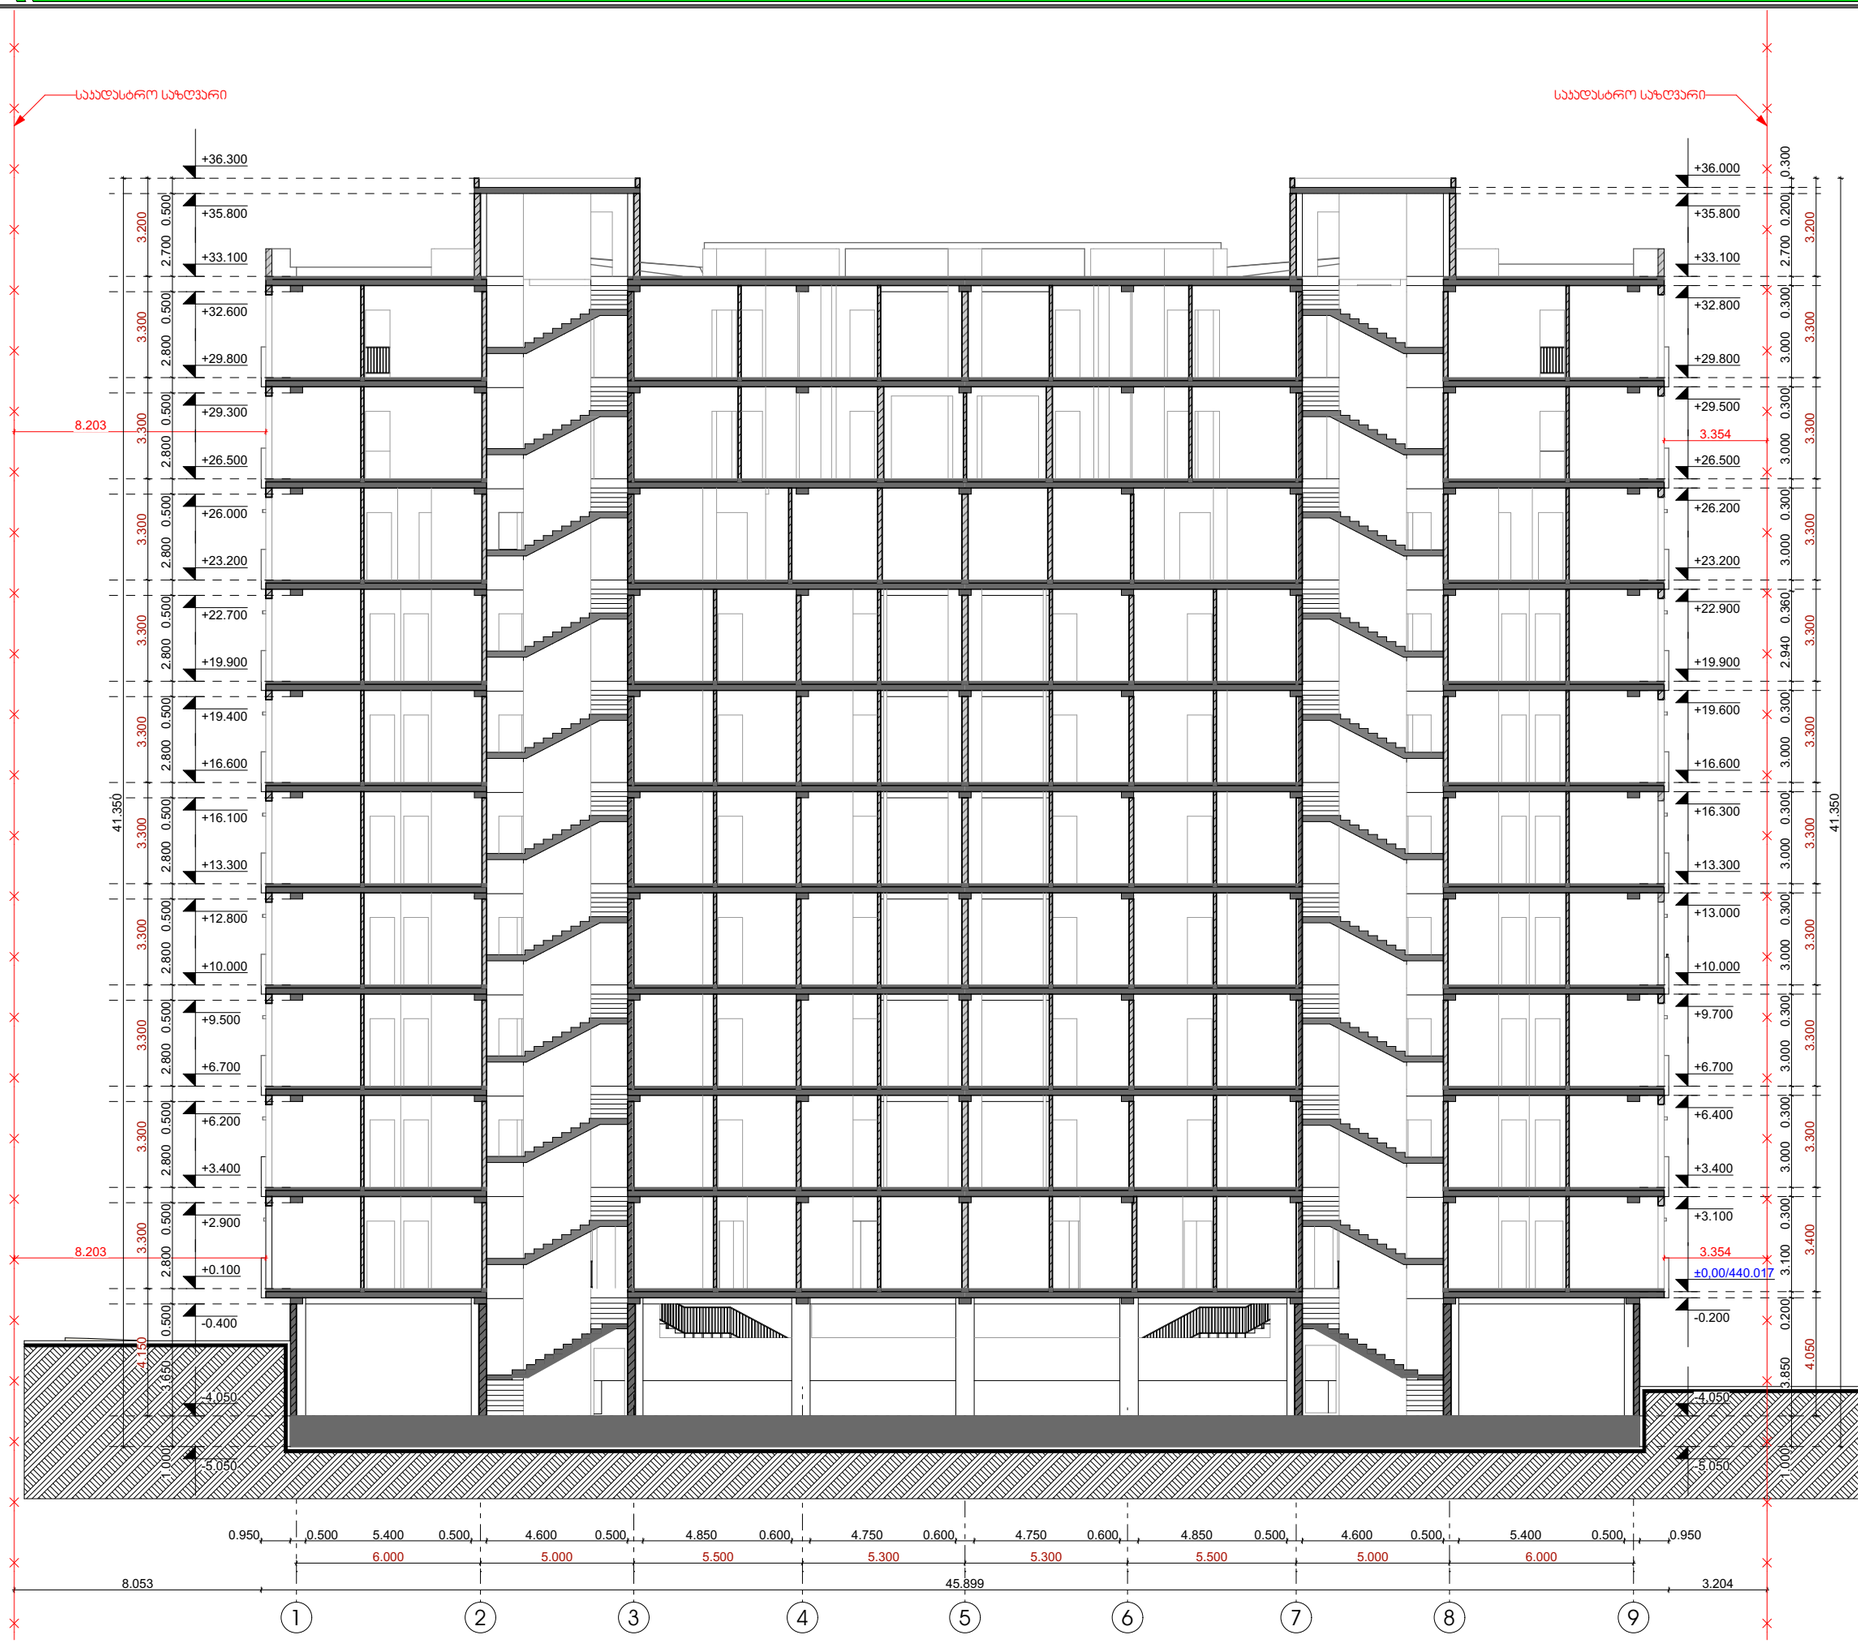

თბილისი 2020 წ

ობიექტის მისამართი და საკადასტრო კოდი

ქ. თბილისი. ჭყონდიდელის ქ. №22 სექტორი 5. ბლოკი 5. ს.კ. - 01.12.12.024.212

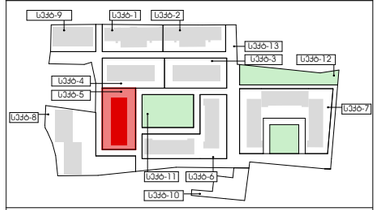

ექსპლიკაცია



პირობითი ნიშნები:

საპროექტო საზღვარი

0.00 არქიტექტურული ნიშნული

1 1 ჭრილის ხაზი

ბენებრივი ქირის პარკდა

ელექტროენერგიის პარკდა

სახანძრო ჭარი

წყალმომარაგების პარკდა

შენიშვნები:

1. ნახაზზე ზომები მოცემულია მილიმეტრებში
2. ნახაზის ყველა ცვლილება მშენებლობისას შეთანხმებული უნდა იყოს პატრონთან

თანამდებობა	გვარი	ხელმოწერა
დირექტორი	ზ. პამლაძე	
მთ. არქიტექტორი	ზ. პამლაძე	
დამმუშავა	მ. ასპანიძე	
შემოწმა	ნ. ალფაიძე	
სტადია	მრავა	ფურცელი
ჭრილები	A	32
მასშტაბი 1:200	ფორმატი A3	თარიღი 28.01.2020

დაკვეთა №---

დამკვეთი: შპს „ოპტიმა“ ს/კ 405 160 819

საკონტაქტო ლოგო

მისამართი

ქ. თბილისი ზაქარიაძის ქ. №8

ს/კ 412706610

ტელ: 595 44 20 20

www.archarea.ge