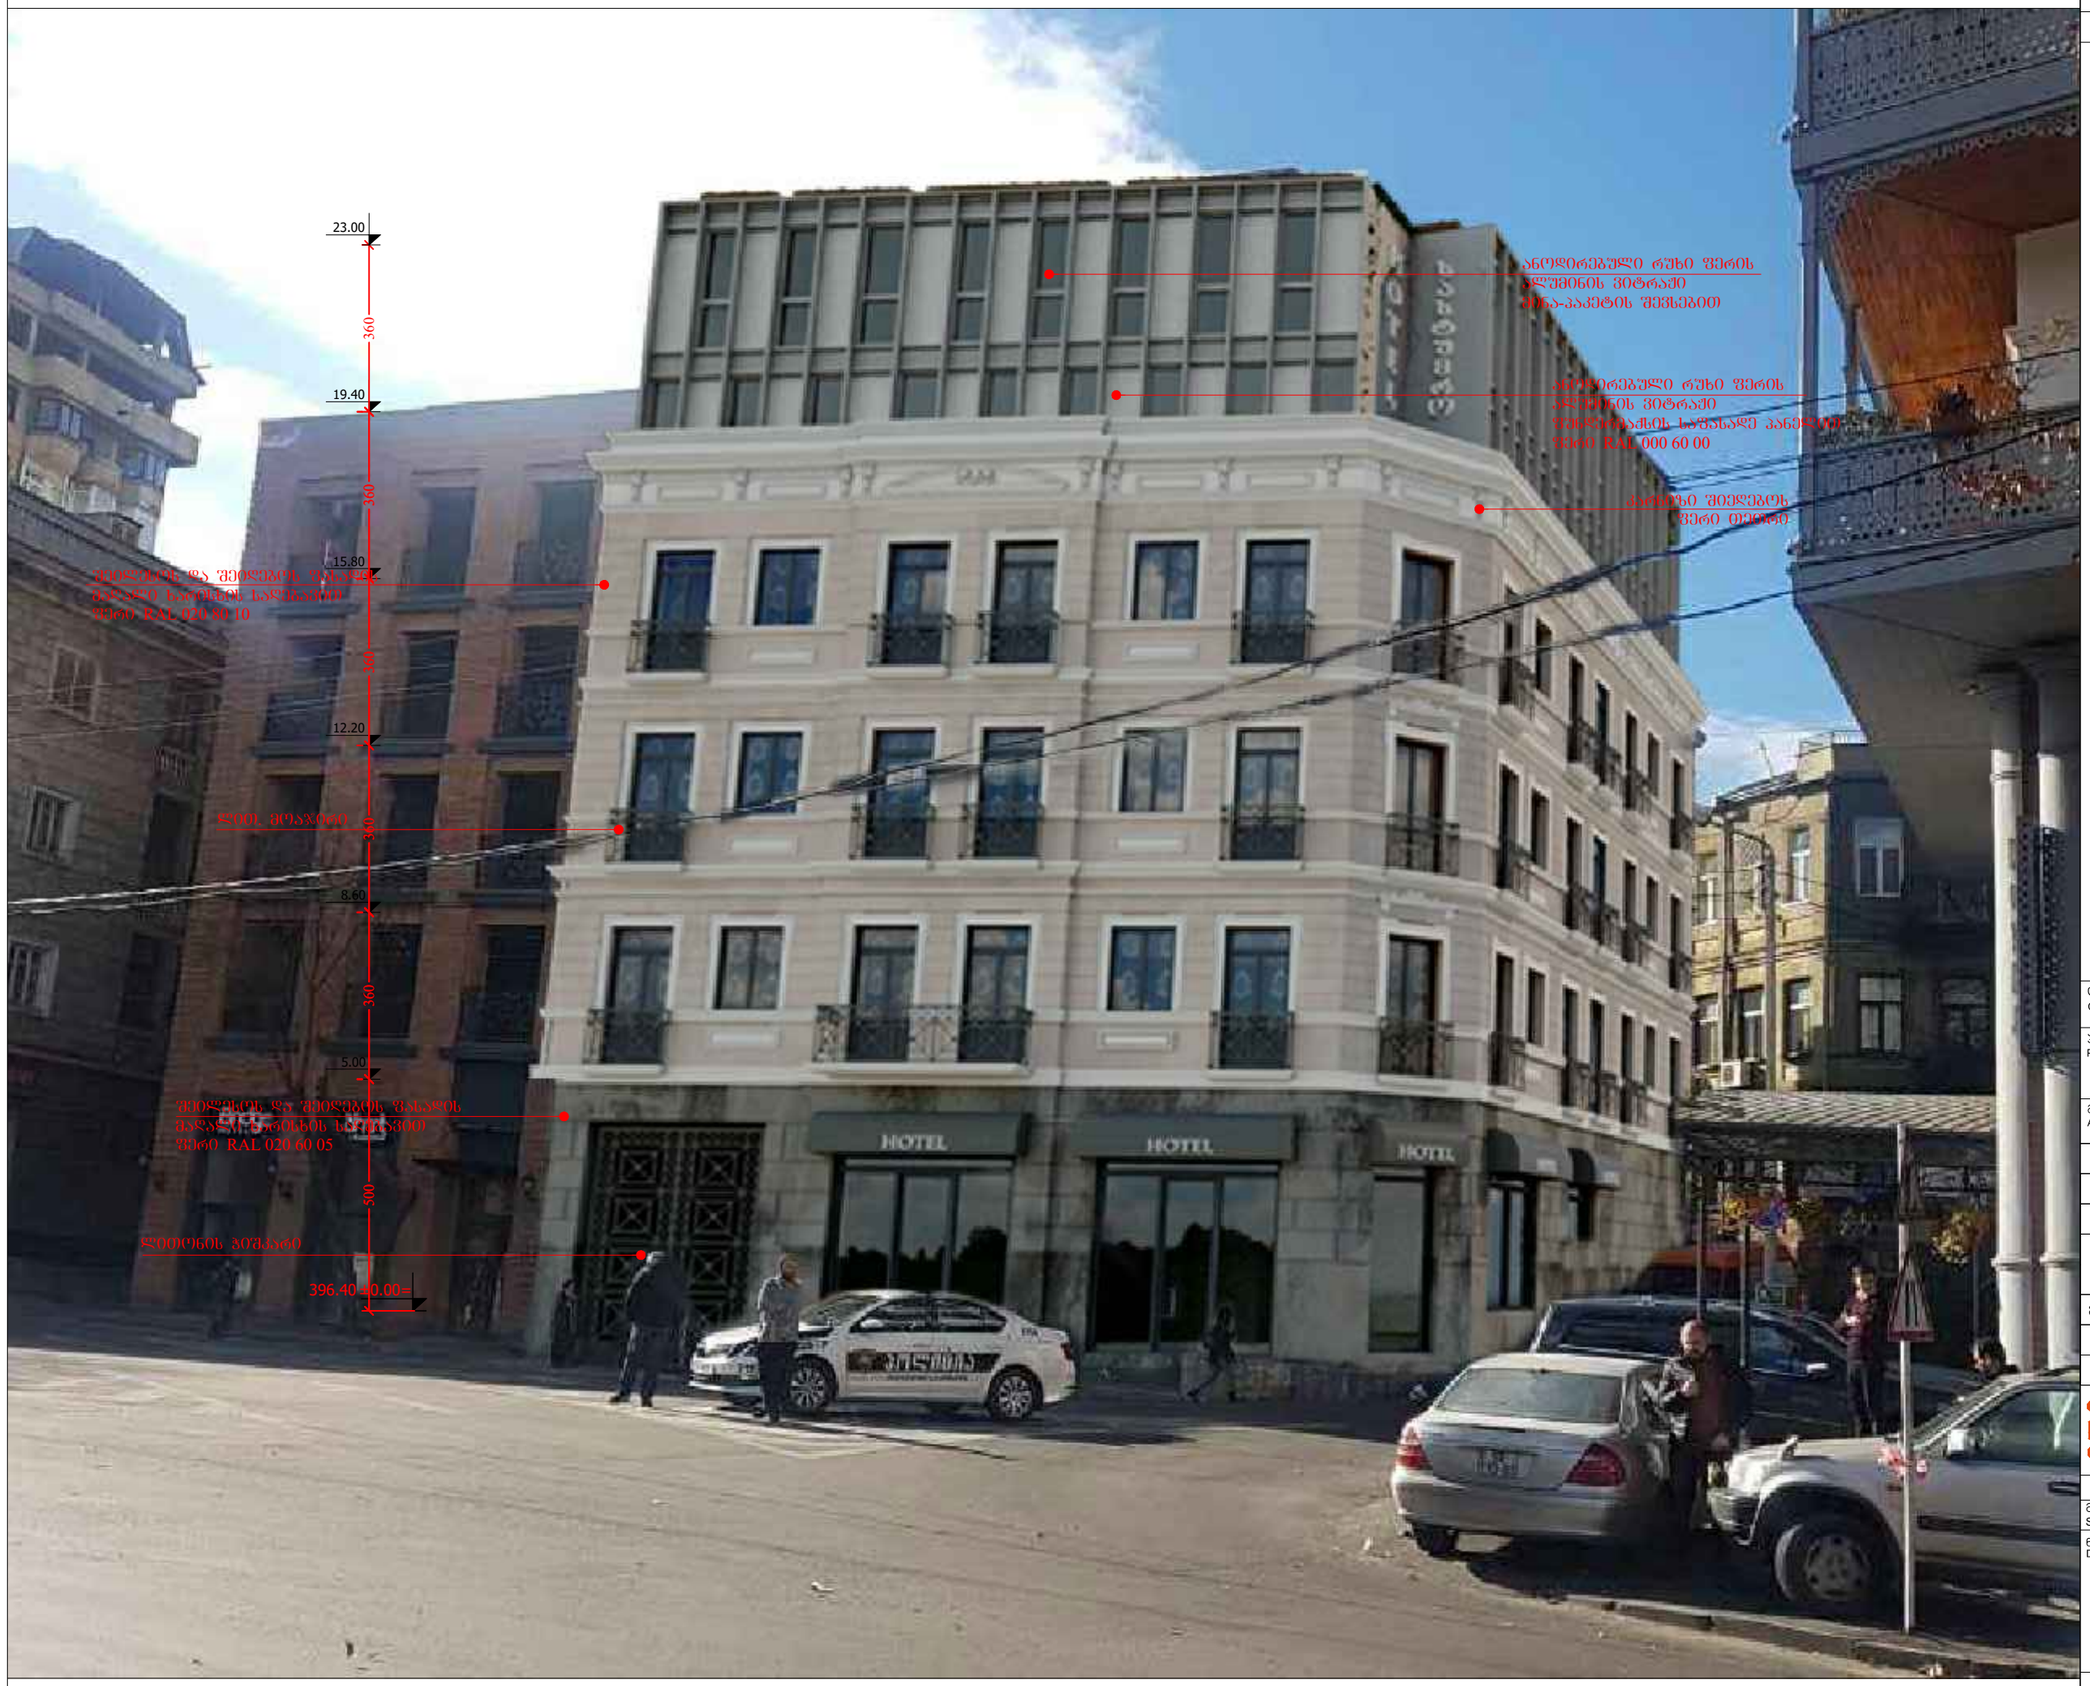

ფორმატი PAPER SIZE		პროექტის № PROJECT #
A-3		

პირობითი აღნიშვნები LEGEND

3.00 არქიტექტურული ნიშნული ბეგმაზე

1 ჭრილის ხაზი

ღერძის ხაზი

დამკვეთი CLIENT	
პროექტი PROJECT	საცხოვრებელი სახლის რეკონსტრუქცია ვირსალაძის ქუჩაზე
მისამართი ADDRESS	ვირსალაძის ქ.№10

	NAME	
დირექტორი	გ. ჭუმბურიძე	
მთ. არქიტექტორი	გ. ჭუმბურიძე	
ავტორი	გ. ჭუმბურიძე	
	ბ.კალანდაძე	
მთ. კონსტრუქტორი	ს.პაპაშვილი	
დაამუშავა		

GRC Ltd
Digomi IV/18/48
Tbilisi, Georgia
T: 252 08 10
E mail: grc_studio@yahoo.com

არქიტექტურული ნაწილი ARCHITECTURE

მასშტაბი SCALE	1:150	თარიღი DATE OF ISSUE	08/06/2018

ნახაზი DRWG.

ვიზუალიზაცია ფოტომონტაჟი

კორექტირება REVISIONS		
№	კორექტ. REV.	თარიღი DATE
1		
2		
3		
4		
5		
6		

	ინდექსი INDEX	ფურც. PAGES
კორექტირება		



ფორმატი PAPER SIZE		პროექტის № PROJECT #
A-3		

პირობითი აღნიშვნები LEGEND

3.00 არქიტექტურული ნიშნული გეგმაზე

1 ჭრილის ხაზი

ღერძის ხაზი

დამკვეთი CLIENT	
პროექტი PROJECT	საცხოვრებელი სახლის რეკონსტრუქცია ვირსალაძის ქუჩაზე
მისამართი ADDRESS	ვირსალაძის ქ.№10

	NAME	
დირექტორი	გ. ჭუმბურიძე	
მთ. არქიტექტორი	გ. ჭუმბურიძე	
ავტორი	გ. ჭუმბურიძე	
	ბ.კალანდაძე	
მთ. კონსტრუქტორი	ს.პაპაშვილი	
დაამუშავა		

GRC Ltd
Digomi IV/18/48
Tbilisi, Georgia
T: 252 08 10
E mail: grc_studio@yahoo.com

არქიტექტურული ნაწილი
ARCHITECTURE

მასშტაბი SCALE	1:150	თარიღი DATE OF ISSUE	08/06/2018

ნახაზი DRWG.

ვიზუალიზაცია

ჯორექტირება REVISIONS		
№	ჯორექტ. REV.	თარიღი DATE
1		
2		
3		
4		
5		
6		

	ინდექსი INDEX	ფურც. PAGES
ჯორექტირება		



ფორმატი PAPER SIZE		პროექტის № PROJECT #
A-3		

პირობითი აღნიშვნები LEGEND

3.00 არქიტექტურული ნიშნული გეგმაზე

1 ჭრილის ხაზი

ღერძის ხაზი

დამკვეთი CLIENT	
პროექტი PROJECT	საცხოვრებელი სახლის რეკონსტრუქცია ვირსალაძის ქუჩაზე
მისამართი ADDRESS	ვირსალაძის ქ.№10

	NAME	
დირექტორი	გ. ჭუმბურიძე	
მთ. არქიტექტორი	გ. ჭუმბურიძე	
ავტორი	გ. ჭუმბურიძე	
	ბ.კალანდაძე	
მთ. კონსტრუქტორი	ს.პაპაშვილი	
დაამუშავა		

GRC Ltd
Digomi IV/18/48
Tbilisi, Georgia
T: 252 08 10
E mail: grc_studio@yahoo.com

არქიტექტურული ნაწილი ARCHITECTURE

მასშტაბი SCALE	1:150	თარიღი DATE OF ISSUE	08/06/2018

ნახაზი DRWG.	ჯორექტირება REVISIONS		
	№	ჯორექტ. REV.	თარიღი DATE
ვიზუალიზაცია	1		
	2		
	3		
	4		
	5		
	6		
	ინდექსი INDEX		ფურც. PAGES
ჯორექტირება			



ფასადის ნახატი	
ფასადის ნახატი	
ფასადის ნახატი	



ფორმატი PAPER SIZE		პროექტის № PROJECT #
A-3		

პირობითი აღნიშვნები LEGEND

3.00 არქიტექტურული ნიშნული გეგმაზე

1 ჭრილის ხაზი

ღერძის ხაზი

დამკვეთი CLIENT	
პროექტი PROJECT	საცხოვრებელი სახლის რეკონსტრუქცია ვირსალაძის ქუჩაზე
მისამართი ADDRESS	ვირსალაძის ქ.№10

	NAME	
დირექტორი	გ. ჭუმბურიძე	
მთ. არქიტექტორი	გ. ჭუმბურიძე	
ავტორი	გ. ჭუმბურიძე	
	ბ.კალანდაძე	
მთ. კონსტრუქტორი	ს.პაპაშვილი	
დაამუშავა		

GRC Ltd
Digomi IV/18/48
Tbilisi, Georgia
T: 252 08 10
E mail: grc_studio@yahoo.com

არქიტექტურული ნაწილი
ARCHITECTURE

მასშტაბი SCALE	1:150	თარიღი DATE OF ISSUE	08/06/2018

ნახაზი DRWG.	კორექტირება REVISIONS		
	№	კორექტ. REV.	თარიღი DATE
ვიზუალიზაცია	1		
	2		
	3		
	4		
	5		
	6		
	ინდექსი INDEX		ფურც. PAGES
კორექტირება			



ფორმატი PAPER SIZE		პროექტის № PROJECT #
A-3		

პირობითი აღნიშვნები LEGEND

3.00 არქიტექტურული ნიშნული გეგმაზე

1 ჭრილის ხაზი

ღერძის ხაზი

დამკვეთი CLIENT	
პროექტი PROJECT	საცხოვრებელი სახლის რეკონსტრუქცია ვირსალაძის ქუჩაზე
მისამართი ADDRESS	ვირსალაძის ქ.№10

	NAME	
დირექტორი	გ. ჭუმბურიძე	
მთ. არქიტექტორი	გ. ჭუმბურიძე	
ავტორი	გ. ჭუმბურიძე	
	ბ.კალანდაძე	
მთ. კონსტრუქტორი	ს.პაპაშვილი	
დაამუშავა		

GRC Ltd
Digomi IV/18/48
Tbilisi, Georgia
T: 252 08 10
E mail: grc_studio@yahoo.com

არქიტექტურული ნაწილი
ARCHITECTURE

მასშტაბი SCALE	1:150	თარიღი DATE OF ISSUE	08/06/2018

ნახაზი DRWG.	კორექტირება REVISIONS		
	№	კორექტ. REV.	თარიღი DATE
ვიზუალიზაცია	1		
	2		
	3		
	4		
	5		
	6		
	ინდექსი INDEX		ფურც. PAGES
კორექტირება			



ფორმატი PAPER SIZE		პროექტის № PROJECT #
A-3		

პირობითი აღნიშვნები LEGEND

3.00 არქიტექტურული ნიშნული გეგმაზე

1 ჭრილის ხაზი

ღერძის ხაზი

დამკვეთი CLIENT	
პროექტი PROJECT	საცხოვრებელი სახლის რეკონსტრუქცია ვირსალაძის ქუჩაზე
მისამართი ADDRESS	ვირსალაძის ქ.№10

	NAME	
დირექტორი	გ. ჭუმბურიძე	
მთ. არქიტექტორი	გ. ჭუმბურიძე	
ავტორი	გ. ჭუმბურიძე	
	ბ.კალანდაძე	
მთ. კონსტრუქტორი	ს.პაპაშვილი	
დაამუშავა		

GRC Ltd
Digomi IV/18/48
Tbilisi, Georgia
T: 252 08 10
E mail: grc_studio@yahoo.com

არქიტექტურული ნაწილი
ARCHITECTURE

მასშტაბი SCALE	1:150	თარიღი DATE OF ISSUE	08/06/2018

ნახაზი DRWG.	კორექტირება REVISIONS		
	№	კორექტ. REV.	თარიღი DATE
	1		
	2		
ვიზუალიზაცია	3		
	4		
	5		
	6		
	ინდექსი INDEX		ფურც. PAGES
კორექტირება			



ფორმატი PAPER SIZE		პროექტის № PROJECT #
A-3		

პირობითი აღნიშვნები LEGEND

3.00 არქიტექტურული ნიშნული გეგმაზე

1 ჭრილის ხაზი

ღერძის ხაზი

დამკვეთი CLIENT

პროექტი PROJECT: საცხოვრებელი სახლის რეკონსტრუქცია ვირსალაძის ქუჩაზე

მისამართი ADDRESS: ვირსალაძის ქ.№10

	NAME	
დირექტორი	გ. ჭუმბურიძე	
მთ. არქიტექტორი	გ. ჭუმბურიძე	
ავტორი	გ. ჭუმბურიძე	
	ბ.კალანდაძე	
მთ. კონსტრუქტორი	ს.პაპაშვილი	
დაამუშავა		

GRC Ltd
Digomi IV/18/48
Tbilisi, Georgia
T: 252 08 10
E mail: grc_studio@yahoo.com

არქიტექტურული ნაწილი ARCHITECTURE

მასშტაბი SCALE	1:150	თარიღი DATE OF ISSUE	08/06/2018

ნახაზი DRWG.: ვიზუალიზაცია ფოტომონტაჟი

პორექტირება REVISIONS

№	პორექტ. REV.	თარიღი DATE
1		
2		
3		
4		
5		
6		

	ინდექსი INDEX	ფურც. PAGES
პორექტირება		



ფორმატი PAPER SIZE		პროექტის № PROJECT #
A-3		

პირობითი აღნიშვნები LEGEND

3.00 არქიტექტურული ნიშნული გეგმაზე

1 ჭრილის ხაზი

ღერძის ხაზი

დამკვეთი CLIENT	
პროექტი PROJECT	საცხოვრებელი სახლის რეკონსტრუქცია ვირსალაძის ქუჩაზე
მისამართი ADDRESS	ვირსალაძის ქ.№10

	NAME	
დირექტორი	გ. ჭუმბურიძე	
მთ. არქიტექტორი	გ. ჭუმბურიძე	
ავტორი	გ. ჭუმბურიძე	
	ბ.კალანდაძე	
მთ. კონსტრუქტორი	ს.პაპაშვილი	
დაამუშავა		

GRC Ltd
Digomi IV/18/48
Tbilisi, Georgia
T: 252 08 10
E mail: grc_studio@yahoo.com

არქიტექტურული ნაწილი ARCHITECTURE

მასშტაბი SCALE	1:150	თარიღი DATE OF ISSUE	08/06/2018

ნახაზი DRWG.

ვიზუალიზაცია ფოტომონტაჟი

პორექტირება		REVISIONS
№	პორექტ. REV.	თარიღი DATE
1		
2		
3		
4		
5		
6		

	ინდექსი INDEX	ფურც. PAGES
პორექტირება		