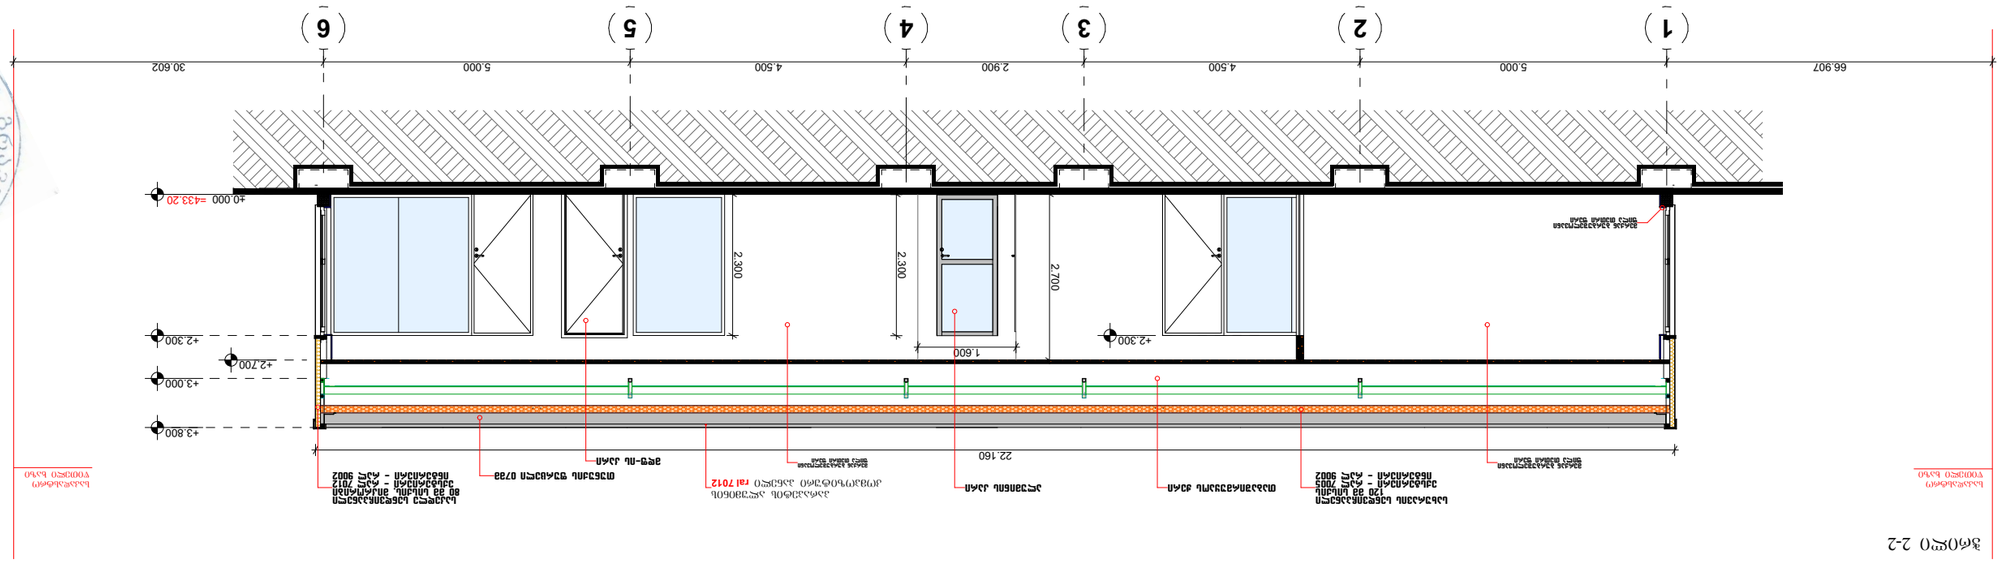

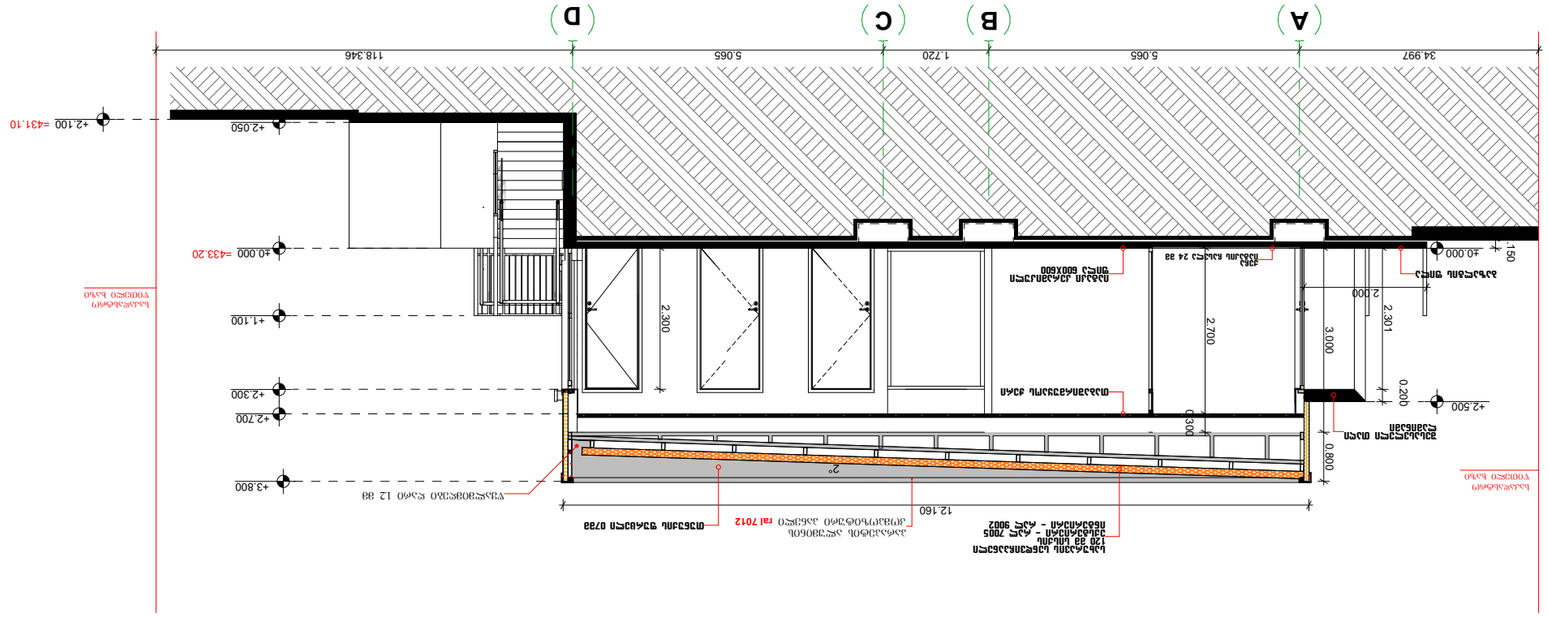

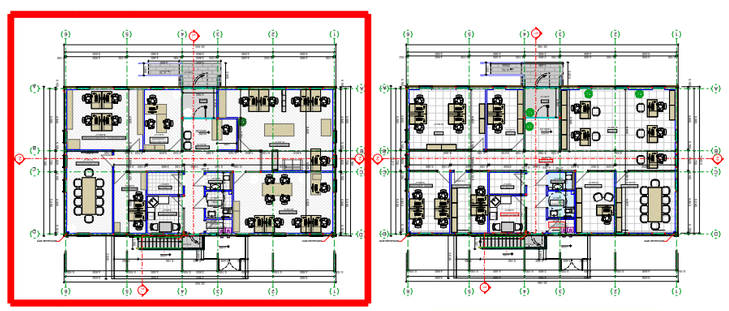

GSPublisherVersion 0.0.100.100

სტადია: პროექტის შეთანხმება/მშენებლობის ნებართვა

თანამდებობა გვარი

ფურცელი #

შ.პ.ს გრავიტა

ხელმოწერა

ფორმატი A-3

ფორმატის სახელი

ქ.თბილისი 2019 წელი

შენიშვნები

ობიექტის მისამართი:

ფუნქციური დანიშნულება

არქიტექტორი

მთ. არქიტექტორი

დირექტორი

კონსტრუქტორი .

±0.000

მასშტაბი A3

შპს "Tegeta რენტალი"-ს და

შპს "გრავიტა"-ს საოფისე ნაგებობა

ქ.თბილისი, დ.აღმაშენებლის ხეივანი მე-12კმ

დამკვეთი:

ქ.თბილისი, დ.აღმაშენებლის ხეივანი მე-12კმ

ღერძის ხაზი

ჭრილის ხაზი

მიწის ნაკვეთის საკადასტრო საზღვარი

იატაკის მოპირკეთების ნიშნული
სტრუქტურის ზედაპირის ნიშნული

N

ჩრდილოეთის აღმნიშვნელი

კედლის სენდვიჩპანელი

სახურავის სენდვიჩპანელი

თაბაშირ/მუყაოს კედელი

მონოლითური ბეტონი

გრუნტი

პირობითი აღნიშვნები

001 ოთახის ნომერი

მწვანე საფარი

S.p.s. Tegeta motorsi

1

1

რ. ესართია

რ. ესართია

გ. ქოჩიაშვილი

დ. ბარბაქაძე

0.300

2.700

0.800 3.000

2.300

12.160

34.997 5.065 1.720 5.065 118.346

2.000

0.150

0.200

2.301

+2.300

+3.800

±0.000

+2.050

+2.500

±0.000

+1.100

+2.700

+2.100

წყალმიმღები ღარი 1.2 მმ

პარაპეტის ალუმინის

კომპოზიტური პანელი რალ 7012

2°

=433.20

საკადასტრო
წითელი ხაზი

საკადასტრო
წითელი ხაზი

თუნუქის ფურცელი 07მმ

სახურავის სენდვიჩპანელი
120 მმ სისქის
ექსტერიერი - რალ 7005
ინტერიერი - რალ 9002

იატაკი კერამიკული
ფილა 600X600 ბაზალტის ფილა

შესასვლელი თაღი
ლამინამი

თაბაშირმუყაოს ჭერი

ქეჩა
იატაკის ჩასვლა 24 მმ

A B C D

=431.10

4.693 m2

2.424 m2

30.502 m2

16.28 m2 14.760 m2
3.081 m2

4.693 m2

2.48 m2

30.502 m2

18.167 m2

12.841 m2

14.81 m2

40.12 m2

45.414 m2

3.081 m2

51.414 m2

8.670 m2

35.757 m2

5.235 m2

8.670 m2

5.235 m2

14.81 m2

15.642 m2 23.935 m2

6.817 m2

61.927 m2

9.301 m2

5.724 m2

6.817 m2

9.301 m2

5.724 m2

F

F

5.065 1.720 5.065

11.935

0.150 4.940 0.100 1.620 0.100 4.940 0.150

5.000 4.500 2.900 4.500 5.000
22.160

5.065 1.720 5.065
0.100 4.900 0.100 4.400 0.100 2.800 0.100 4.400 0.100 4.900 0.100

12.217

0.150 4.940 0.100 1.620 0.100 4.940 0.150

0.100 4.900 0.100 4.400 0.100 2.800 0.100 4.400 0.100 4.900 0.100

5.000 4.500 2.900 4.500 5.000

22.160

3.057 0.120 1.80 0.120

2.353

4.977 0.063 6.640
3.400 2.500

1.000

2.000

1.157

0.200 3.400 0.200 5.150 1.950

3.530

0.843

5.040

5.065 1.720 5.065

12.160

0.150 4.940 0.100 1.620 0.100 4.940 0.150

5.000 4.500 2.900 4.500 5.000
22.160

5.065 1.720 5.065
0.100 4.900 0.100 4.400 0.100 2.800 0.100 4.400 0.100 4.900 0.100

12.160

0.150 4.940 0.100 1.620 0.100 4.940 0.150

0.100 4.900 0.100 4.400 0.100 2.800 0.100 4.400 0.100 4.900 0.100

5.000 4.500 2.900 4.500 5.000

22.160

3.00 0.120 1.80 0.120

2.410

3.400 2.500

1.000

2.000

1.100

0.200 3.400 0.200 5.150 1.950

3.530

0.900

1.60

2.780

±0.00 ±0.00

2 2 2. 2.

დირექტორი ბუღალტერია

ოფისი

სათათბირო

ოფისი

ფლიტ მენეჯერი

ოფისი

ტექნიკური
ოთახი

სან.კვანძი
შშმპ

სან.კვანძი

სამზარეულო

6 %

=433.35

საკუჭნაო

ფოიე

დერეფანი

ბუღალტერია; ხარჯთაღრიცხვა

დირექტორის
kabineti

sakomferencio

ტექნიკური
ოთახი

სან.კვანძი
შშმპ

სან.კვანძი

სამზარეულო

6 %

=433.20

საკუჭნაო

ფოიე

დერეფანი

სამშენებლო

არქიტექტურა

Sesyidvebi

9.330 0.120 2.780 0.120 3.010 0.120 6.200 4.977 0.120 1.600 0.120 4.853 1.343 0.125 2.150 0.125 1.157

2.920 0.120 3.000 0.120 3.300 0.120 1.600 0.120 2.150 0.120 4.830 0.120 3.160

5.810 0.120 1.800 0.120 4.380 0.120 3.010 0.120 2.380 0.120 3.700 4.920 0.120 1.600 0.120 4.920 1.40 0.125 2.150 0.125 1.10

4.920 0.120 6.640

2.280

2.760

1.600 0.120 2.920 0.120 2.600

0.120
8.110 0.120 2.150

-2.050

-2.050
-2.050

-2.050

1

1

1.

1.

წყალსაწრეტი მილი
წყალსაწრეტი მილი

წყალსაწრეტი მილი წყალსაწრეტი მილი
წყალსაწრეტი მილი

წყალსაწრეტი მილი

1 2 3 4 5 6

1 2 3 4 5 6

B

A

C

D

B

A

C

D

1 2 3 4 5 6

1 2 3 4 5 6

B

A

C

D

B

A

C

D

66.907 5.000 4.500 2.900 4.500 5.000 30.602 2.700 2.300 2.300

1.600

22.160

±0.000

+2.300

+3.800

+3.000

+2.300

+2.700

პარაპეტის ალუმინის

კომპოზიტური პანელი რალ 7012

=433.20

საკადასტრო
წითელი ხაზი

საკადასტრო
წითელი ხაზი

მდფ-ის კარი

თაბაშირმუყაოს ჭერი ალუმინის კარი

სახურავის სენდვიჩპანელი
120 მმ სისქის
ექსტერიერი - რალ 7005
ინტერიერი - რალ 9002

საკედლე სენდვიჩპანელი
80 მმ სისქის, მიკრორიბი
ექსტერიერი - რალ 7012
ინტერიერი - რალ 9002
merqan ბურბუშელოვანი
ფილა თეთრი ფერი

merqan ბურბუშელოვანი
ფილა თეთრი ფერი

თუნუქის ფურცელი 07მმ
merqan ბურბუშელოვანი
ფილა თეთრი ფერი

1 2 3 4 5 6

1:100

ჭრილი 2-2

08

ჭრილი 1-1

ჭრილი 2-2

ჭრილი 1-1

საპროექტო შენობა #A5 საპროექტო შენობა #A4

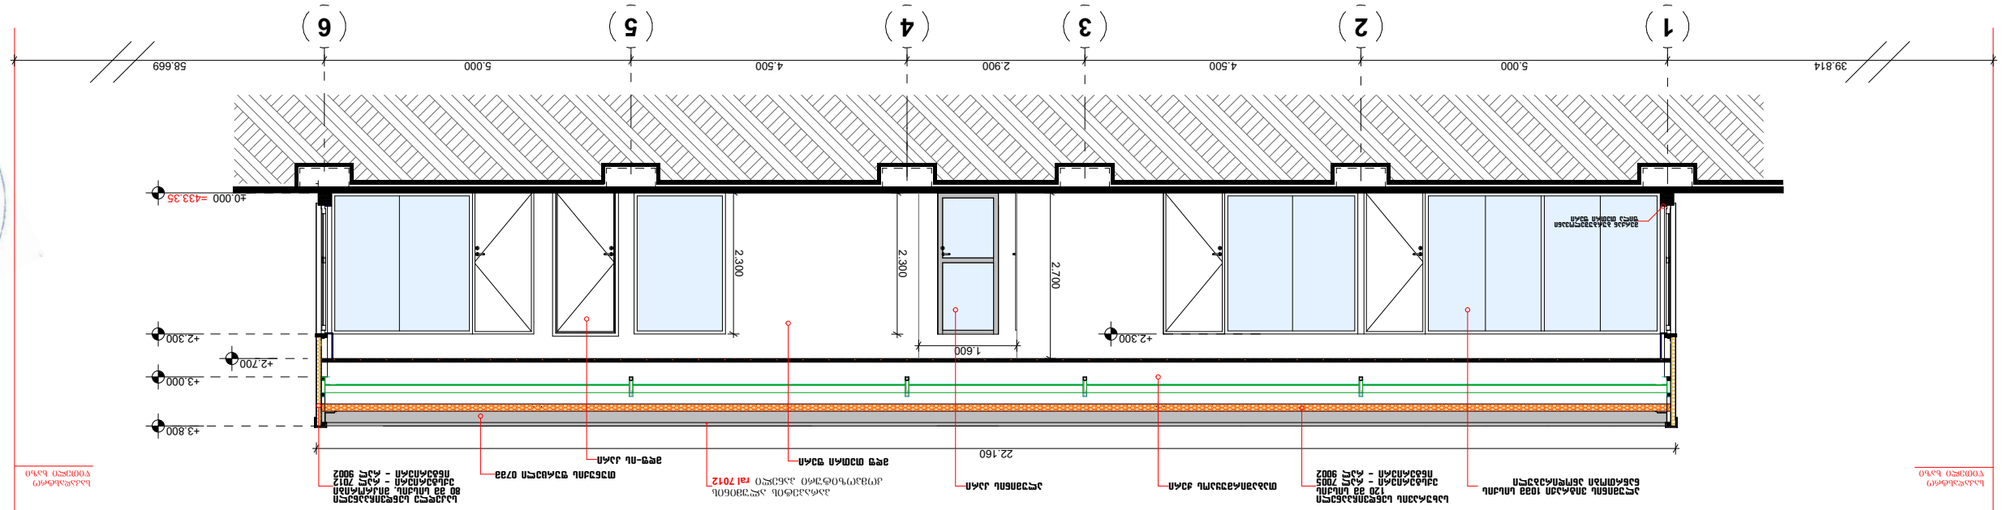

GSPublisherVersion 0.0.100.100

სტადია: პროექტის შეთანხმება/მშენებლობის ნებართვა

თანამდებობა გვარი

ფურცელი #

შ.პ.ს გრავიტა

ხელმოწერა

ფორმატი A-3

ფორმატის სახელი

ქ.თბილისი 2019 წელი

შენიშვნები

ობიექტის მისამართი:

ფუნქციური დანიშნულება

არქიტექტორი

მთ. არქიტექტორი

დირექტორი

კონსტრუქტორი .

±0.000

მასშტაბი A3

შპს "Tegeta რენტალი"-ს და

შპს "გრავიტა"-ს საოფისე ნაგებობა

ქ.თბილისი, დ.აღმაშენებლის ხეივანი მე-12კმ

დამკვეთი:

ქ.თბილისი, დ.აღმაშენებლის ხეივანი მე-12კმ

ღერძის ხაზი

ჭრილის ხაზი

მიწის ნაკვეთის საკადასტრო საზღვარი

იატაკის მოპირკეთების ნიშნული
სტრუქტურის ზედაპირის ნიშნული

N

ჩრდილოეთის აღმნიშვნელი

კედლის სენდვიჩპანელი

სახურავის სენდვიჩპანელი

თაბაშირ/მუყაოს კედელი

მონოლითური ბეტონი

გრუნტი

პირობითი აღნიშვნები

001 ოთახის ნომერი

მწვანე საფარი

S.p.s. Tegeta motorsi

1

1

რ. ესართია

რ. ესართია

გ. ქოჩიაშვილი

დ. ბარბაქაძე

0.300

2.700

0.800 3.000

2.100 0.200

2.300

12.160

35.100 5.065 1.720 5.065 117.830

2.000

0.150

0.200

2.301

+2.300

+3.800

±0.000

+2.050

+2.500

±0.000

+1.100

+2.700

+2.200

წყალმიმღები ღარი 1.2 მმ

პარაპეტის ალუმინის

კომპოზიტური პანელი რალ 7012

საკადასტრო
წითელი ხაზი

2°

=433.35

საკადასტრო
წითელი ხაზი

თუნუქის ფურცელი 07მმ

სახურავის სენდვიჩპანელი
120 მმ სისქის
ექსტერიერი - რალ 7005
ინტერიერი - რალ 9002

იატაკი კერამიკული
ფილა 600X600 ბაზალტის ფილა

შესასვლელი თაღი
ლამინამი

თაბაშირმუყაოს ჭერი

ქეჩა
იატაკის ჩასვლა 24 მმ

A B C D

=431.15

39.814 5.000 4.500 2.900 4.500 5.000 58.669 2.700 2.300 2.300

1.600

22.160

±0.000

+2.300

+3.800

+3.000

+2.300

+2.700

პარაპეტის ალუმინის

საკადასტრო კომპოზიტური პანელი რალ 7012 წითელი ხაზი

=433.35

საკადასტრო
წითელი ხაზი

მდფ-ის კარი

თაბაშირმუყაოს ჭერი ალუმინის კარი

სახურავის სენდვიჩპანელი
120 მმ სისქის
ექსტერიერი - რალ 7005
ინტერიერი - რალ 9002

საკედლე სენდვიჩპანელი
80 მმ სისქის, მიკრორიბი
ექსტერიერი - რალ 7012
ინტერიერი - რალ 9002

ალუმინის ვიტრაჟი 10მმ სისქის
ნაწრთობი ანოდირებული

მდფ თეთრი ფერი

merqan ბურბუშელოვანი
ფილა თეთრი ფერი

თუნუქის ფურცელი 07მმ

1 2 3 4 5 6

4.693 m2

2.424 m2

30.502 m2

16.28 m2 14.760 m2
3.081 m2

4.693 m2

2.48 m2

30.502 m2

18.167 m2

12.841 m2

14.81 m2

40.12 m2

45.414 m2

3.081 m2

51.414 m2

8.670 m2

35.757 m2

5.235 m2

8.670 m2

5.235 m2

14.81 m2

15.642 m2 23.935 m2

6.817 m2

61.927 m2

9.301 m2

5.724 m2

6.817 m2

9.301 m2

5.724 m2

F

F

5.065 1.720 5.065

11.935

0.150 4.940 0.100 1.620 0.100 4.940 0.150

5.000 4.500 2.900 4.500 5.000
22.160

5.065 1.720 5.065
0.100 4.900 0.100 4.400 0.100 2.800 0.100 4.400 0.100 4.900 0.100

12.217

0.150 4.940 0.100 1.620 0.100 4.940 0.150

0.100 4.900 0.100 4.400 0.100 2.800 0.100 4.400 0.100 4.900 0.100

5.000 4.500 2.900 4.500 5.000

22.160

3.057 0.120 1.80 0.120

2.353

4.977 0.063 6.640
3.400 2.500

1.000

2.000

1.157

0.200 3.400 0.200 5.150 1.950

3.530

0.843

5.040

5.065 1.720 5.065

12.160

0.150 4.940 0.100 1.620 0.100 4.940 0.150

5.000 4.500 2.900 4.500 5.000
22.160

5.065 1.720 5.065
0.100 4.900 0.100 4.400 0.100 2.800 0.100 4.400 0.100 4.900 0.100

12.160

0.150 4.940 0.100 1.620 0.100 4.940 0.150

0.100 4.900 0.100 4.400 0.100 2.800 0.100 4.400 0.100 4.900 0.100

5.000 4.500 2.900 4.500 5.000

22.160

3.00 0.120 1.80 0.120

2.410

3.400 2.500

1.000

2.000

1.100

0.200 3.400 0.200 5.150 1.950

3.530

0.900

1.60

2.780

±0.00 ±0.00

2 2 2. 2.

დირექტორი ბუღალტერია

ოფისი

სათათბირო

ოფისი

ფლიტ მენეჯერი

ოფისი

ტექნიკური
ოთახი

სან.კვანძი
შშმპ

სან.კვანძი

სამზარეულო

6 %

=433.35

საკუჭნაო

ფოიე

დერეფანი

ბუღალტერია; ხარჯთაღრიცხვა

დირექტორის
kabineti

sakomferencio

ტექნიკური
ოთახი

სან.კვანძი
შშმპ

სან.კვანძი

სამზარეულო

6 %

=433.20

საკუჭნაო

ფოიე

დერეფანი

სამშენებლო

არქიტექტურა

Sesyidvebi

9.330 0.120 2.780 0.120 3.010 0.120 6.200 4.977 0.120 1.600 0.120 4.853 1.343 0.125 2.150 0.125 1.157

2.920 0.120 3.000 0.120 3.300 0.120 1.600 0.120 2.150 0.120 4.830 0.120 3.160

5.810 0.120 1.800 0.120 4.380 0.120 3.010 0.120 2.380 0.120 3.700 4.920 0.120 1.600 0.120 4.920 1.40 0.125 2.150 0.125 1.10

4.920 0.120 6.640

2.280

2.760

1.600 0.120 2.920 0.120 2.600

0.120
8.110 0.120 2.150

-2.050

-2.050
-2.050

-2.050

1

1

1.

1.

წყალსაწრეტი მილი
წყალსაწრეტი მილი

წყალსაწრეტი მილი წყალსაწრეტი მილი
წყალსაწრეტი მილი

წყალსაწრეტი მილი

1 2 3 4 5 6

1 2 3 4 5 6

B

A

C

D

B

A

C

D

1 2 3 4 5 6

1 2 3 4 5 6

B

A

C

D

B

A

C

D ჭრილი 1-1

1:100

09

ჭრილი 1-1

ჭრილი 2-2

ჭრილი 2-2

საპროექტო შენობა #A5 საპროექტო შენობა #A4