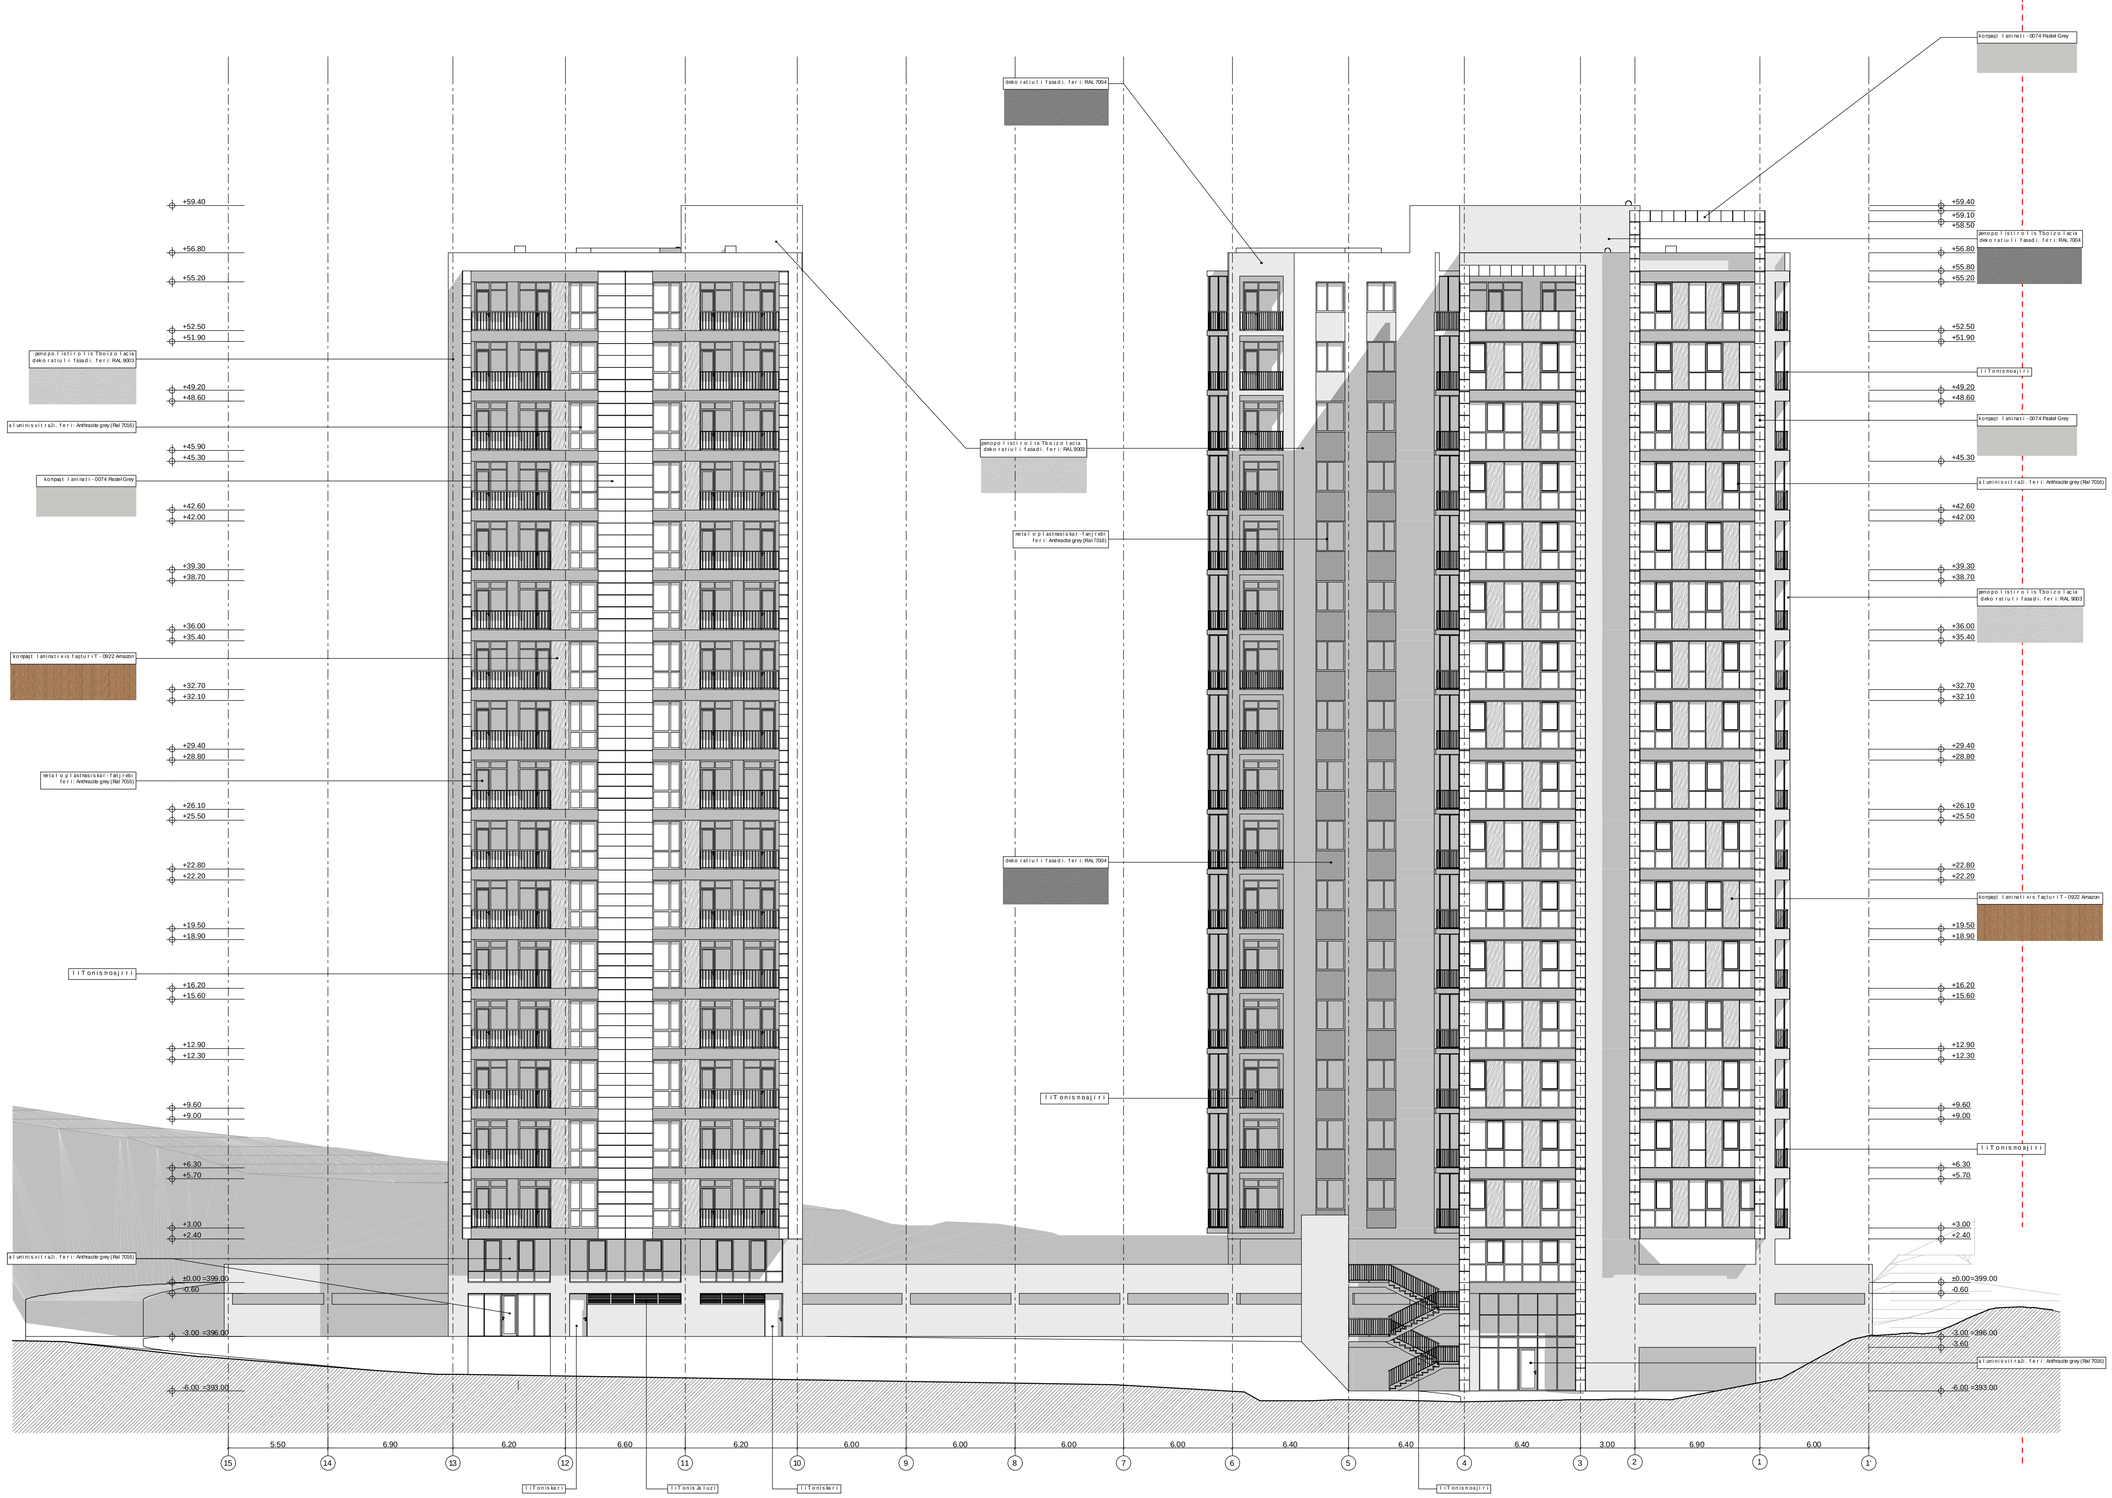


eqspl ikacia

pirobiTiniSnebi:

- niveliSnakveTi sazRvari
- ±0.00 — arqiteqturuli niSnuli

0 1 2 3 4 5 6 7 8 9 10

proeqtis saxelwodeba:

q. TbilisSi, krwanisis raionSi,
gorgasliskuCa #105-Si arsebuli miwisnakveTze
(nakveTis sakadastro kodi: 01.18.09.006.017)
mravalbiniani sacxovrebeli kompleqsis

arqiteqturuli proeqti

UAD studio
Urban & Architectural Design
S.p.s. "iuei distudia"
mis: yvirTSiZis q. #9b
saidentifikacio kodi: 206218109
el-fosta: uadstudio@yahoo.com

Tanamdeboba	gvari	xelmowera	TariRi
direqtori	n.sixaruliZe		
proeqtisavtori	n.sixaruliZe		
Tanaavtori	a. jobava		
masStabi	1:100	fasadi 15-1' RerZebSi	
TariRi			
stadia		furclebi	furclis #
arqiteqturuli proeqti		36	a-29



eqsplikacia

pirobiTiniSnebi:

miwisnakveTisazRvari

±0.00 arqiteqturuliniSnuli

0 1 2 3 4 5 6 7 8 9 10

proeqtissaxelwodeba:


q. TbilisSi, krwanisis raionSi, gorgasliSquCa #105-Siarsebuli miwisnakveTze (nakveTis sakadastro kodi: 01.18.09.006.017) mravalbiniani sacxovrebeli kompleqsis

arqiteqturuli proeqti

UAD STUDIO Urban & Architectural Design

Sps. "iuei distudia"
mis. vi fsiziuri #86
saidentifikacio kodi: 206218109
el-fosta: uadstudio@yahoo.com

Tanandeboba	gvari	xelmowera	TariRi
direqtori	n.sixaruliZe		
proeqtisavtori	n.sixaruliZe		
Tanaavtori	a. jobava		
masStabi	1:100	fasadi 1'-15 RerZebSi	
TariRi			
stadia		furclebi	furclis#
arqiteqturuli proeqti		36	a-30

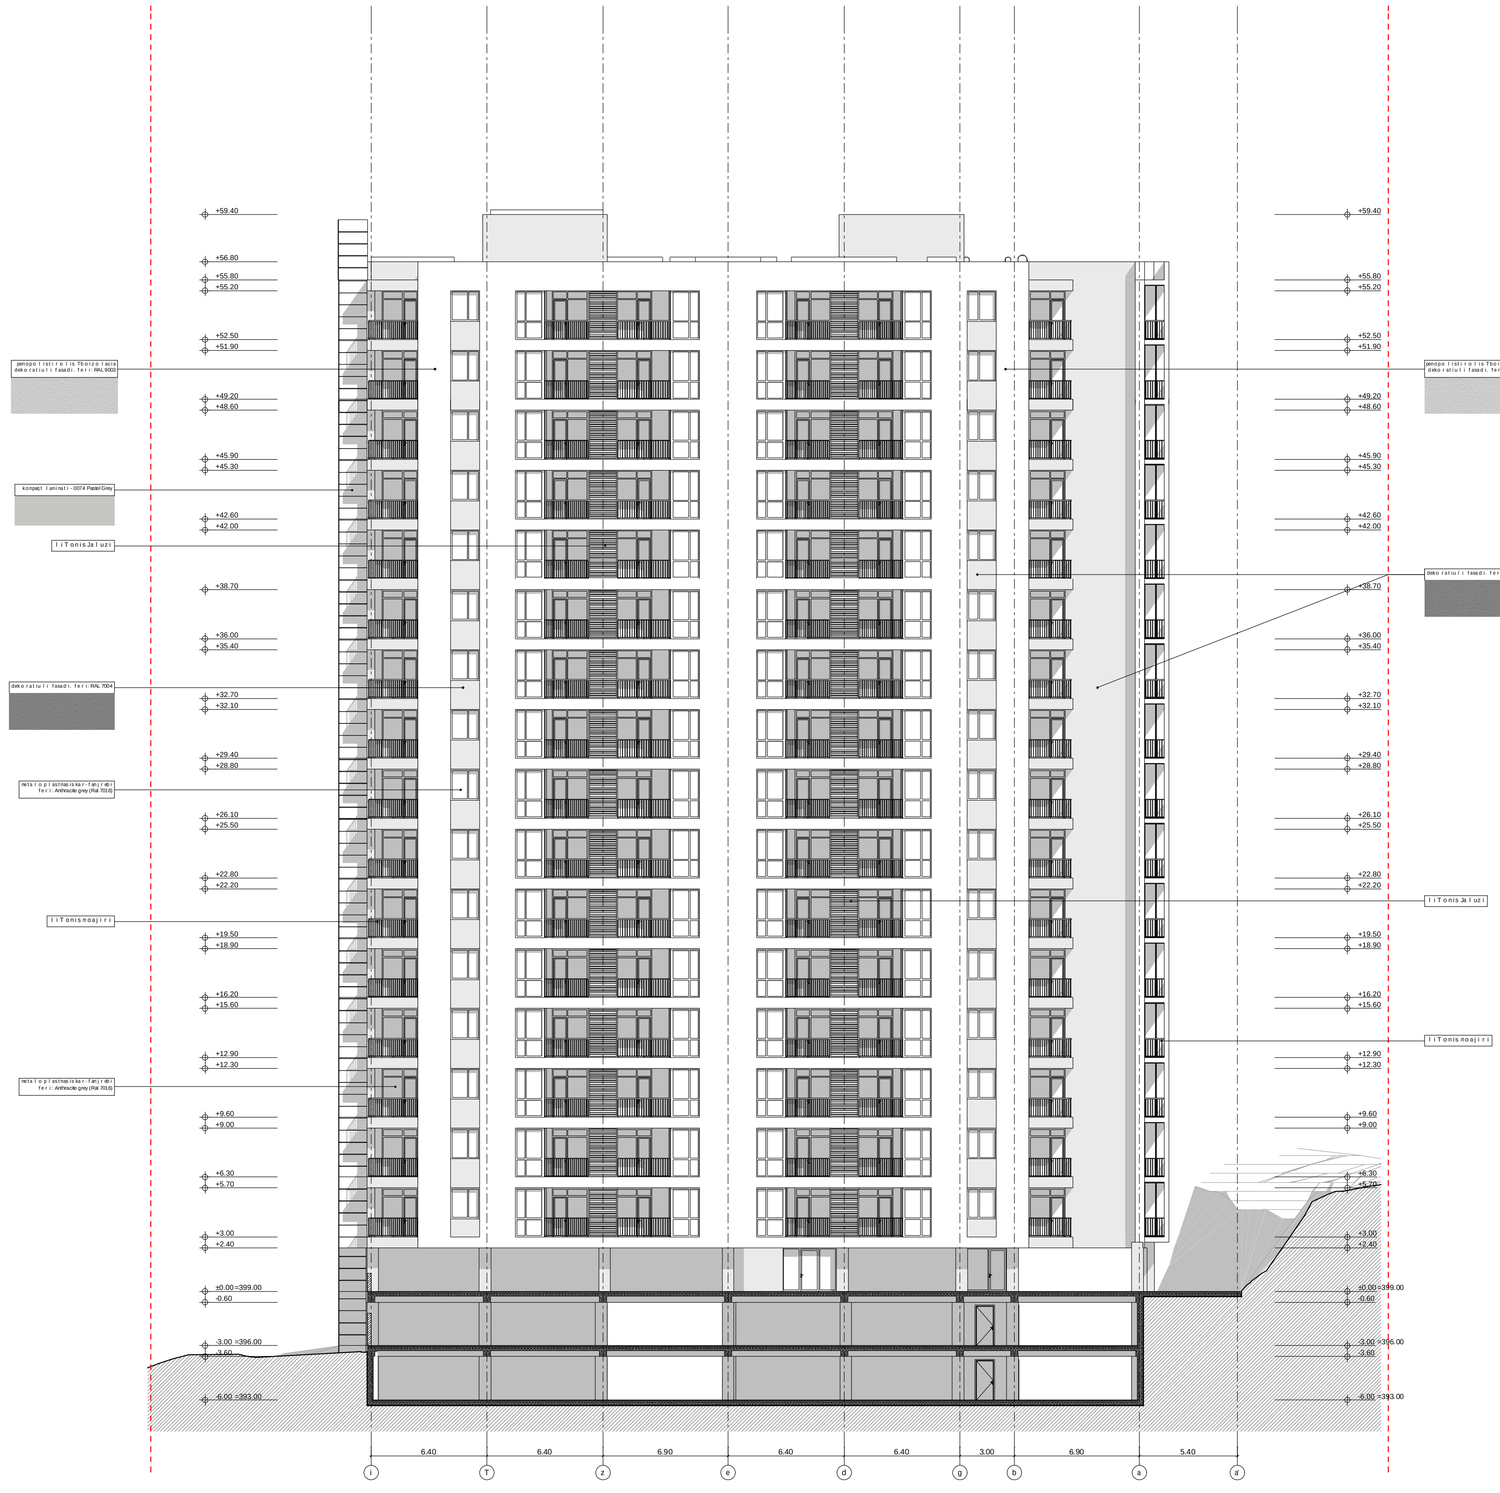

eqsplikacia

pirobiTi niSnebi:

niSnavs nakveTis saz Rvari

±0.00 arqiteqturuli niSnuli

0 1 2 3 4 5 6 7 8 9 10


proeqtis saxelwodeba:

q. TbilisSi, krwanisis raionSi,
gorgasliskuCa #105-Siarsebuli miwis nakveTze
(nakveTis sakadastro kodi: 01.18.09.006.017)
mravalbiniani sacxovrebelikompleqsis

arqiteqturuli proeqti

UAD STUDIO
Urban & Architectural Design
S.p.s. "iuei di studia"
mis. yvi Siziss #9b
saidentifikacio kodi: 206218109
el-fosta: uadstudio@yahoo.com

Tanamdeboba	gvari	xelmowera	TariRi
direqtori	n.sixaruliZe		
proeqtisavtori	n.sixaruliZe		
Tanaavtori	a. jobava		
masStabi	1:100	fasadi i-a' RerZebSi	
TariRi			
stadia		furclebi	furclis #
arqiteqturuli proeqti		26	a-31

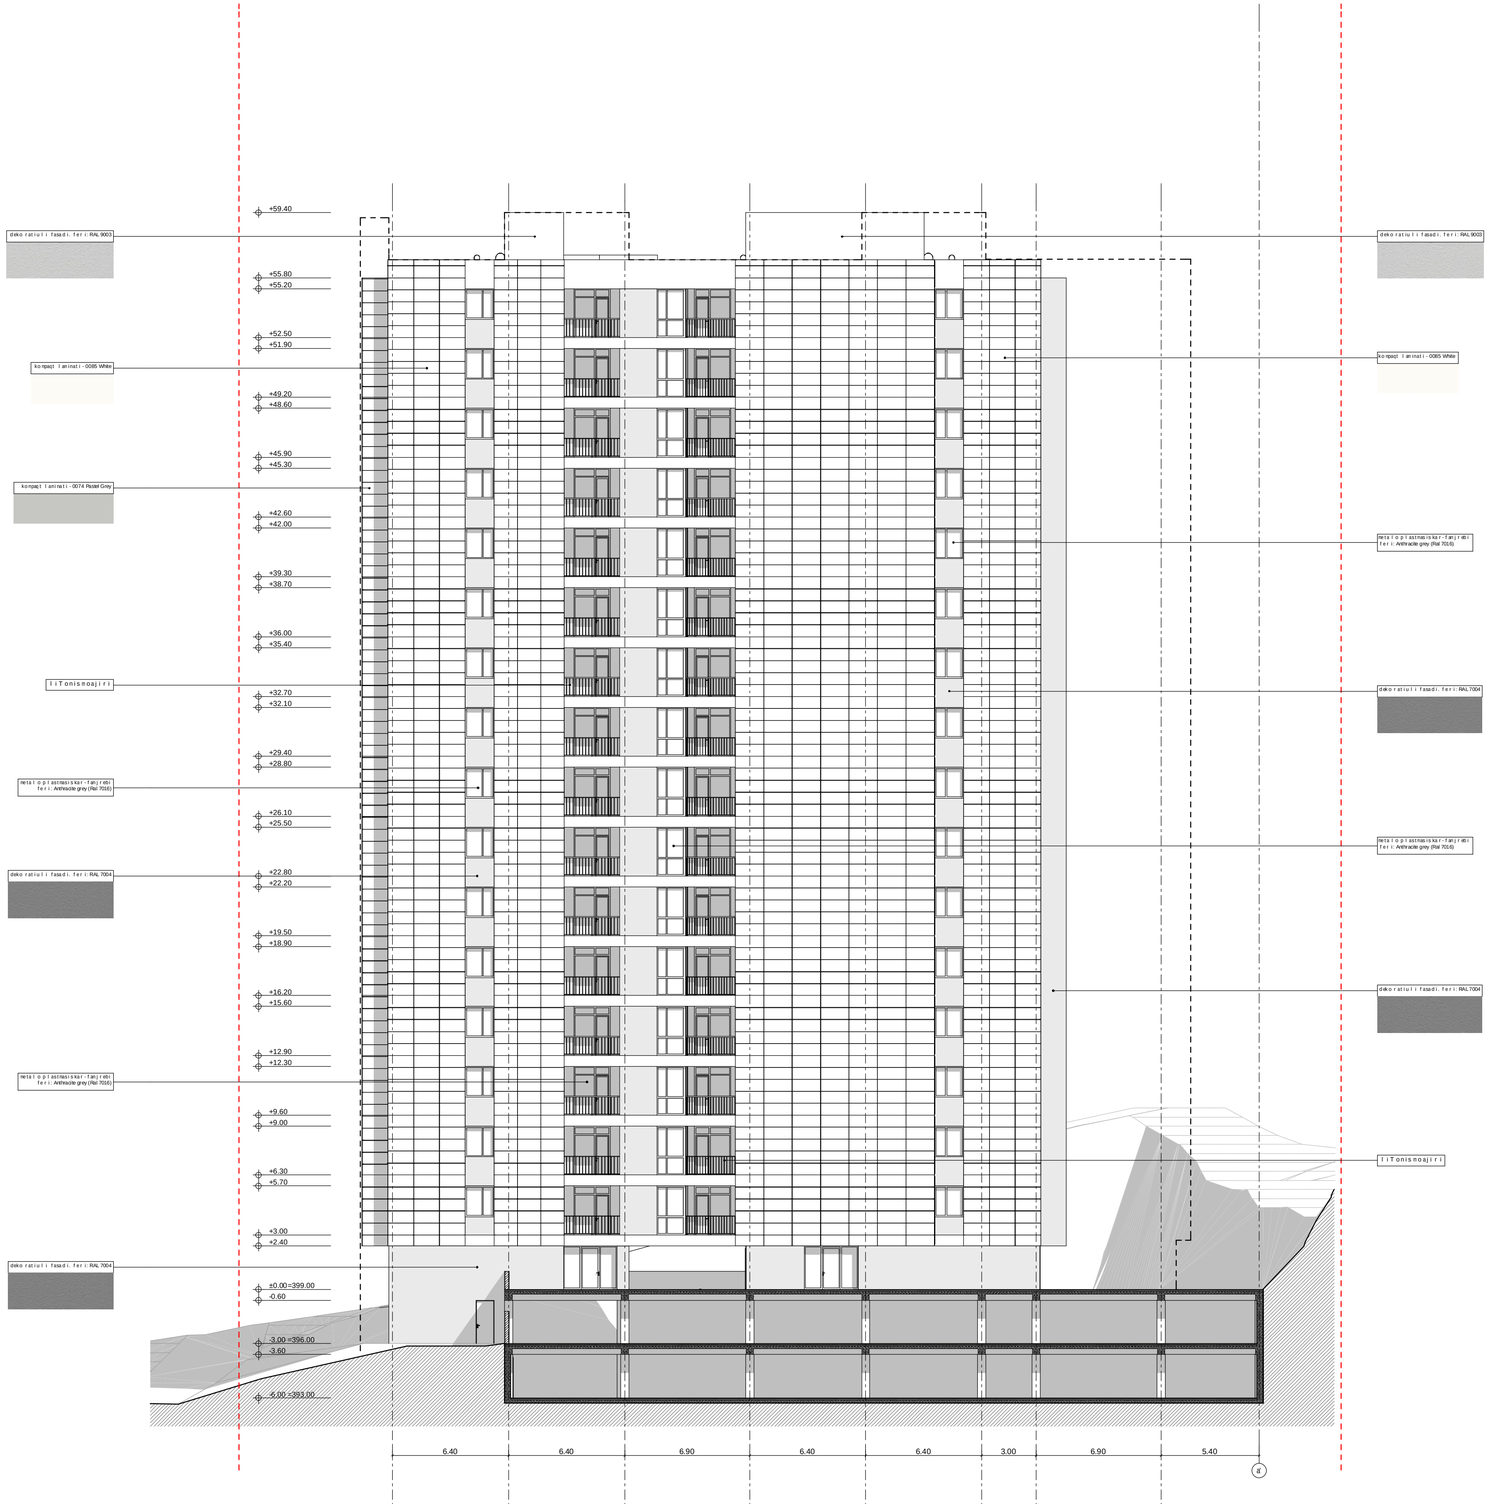

eqsplikacia

pirobiTiniSnebi:

niwisnakveTisazRveri

±0.00 arqiteqturuli niSnuli

0 1 2 3 4 5 6 7 8 9 10

proeqtis saxelwodeba:


q. TbilisSi, krwanisis raionSi,
gorgasliskuCa #105-Siarsebuli miwisnakveTze
(nakveTis sakadastro kodi: 01.18.09.006.017)
mravalbiniani sacxovrebeli kompleqsis

arqiteqturuli proeqti

UAD STUDIO
Urban & Architectural Design


S.p.s. "iuei di studia"
mis. yvi SiZisq. #98
saidentifikacio kodi: 206218109
el-fosta: uadstudio@yahoo.com

Tanamdeboba	gvari	xelmowera	TariRi
direqtori	n.sixaruliZe		
proeqtisavtori	n.sixaruliZe		
Tanaavtori	a. jobava		
masStabi	1:100	fasadi i-a'RerZebSi	
TariRi			
stadia		furclebi	furclis #
arqiteqturuli proeqti		36	a-32

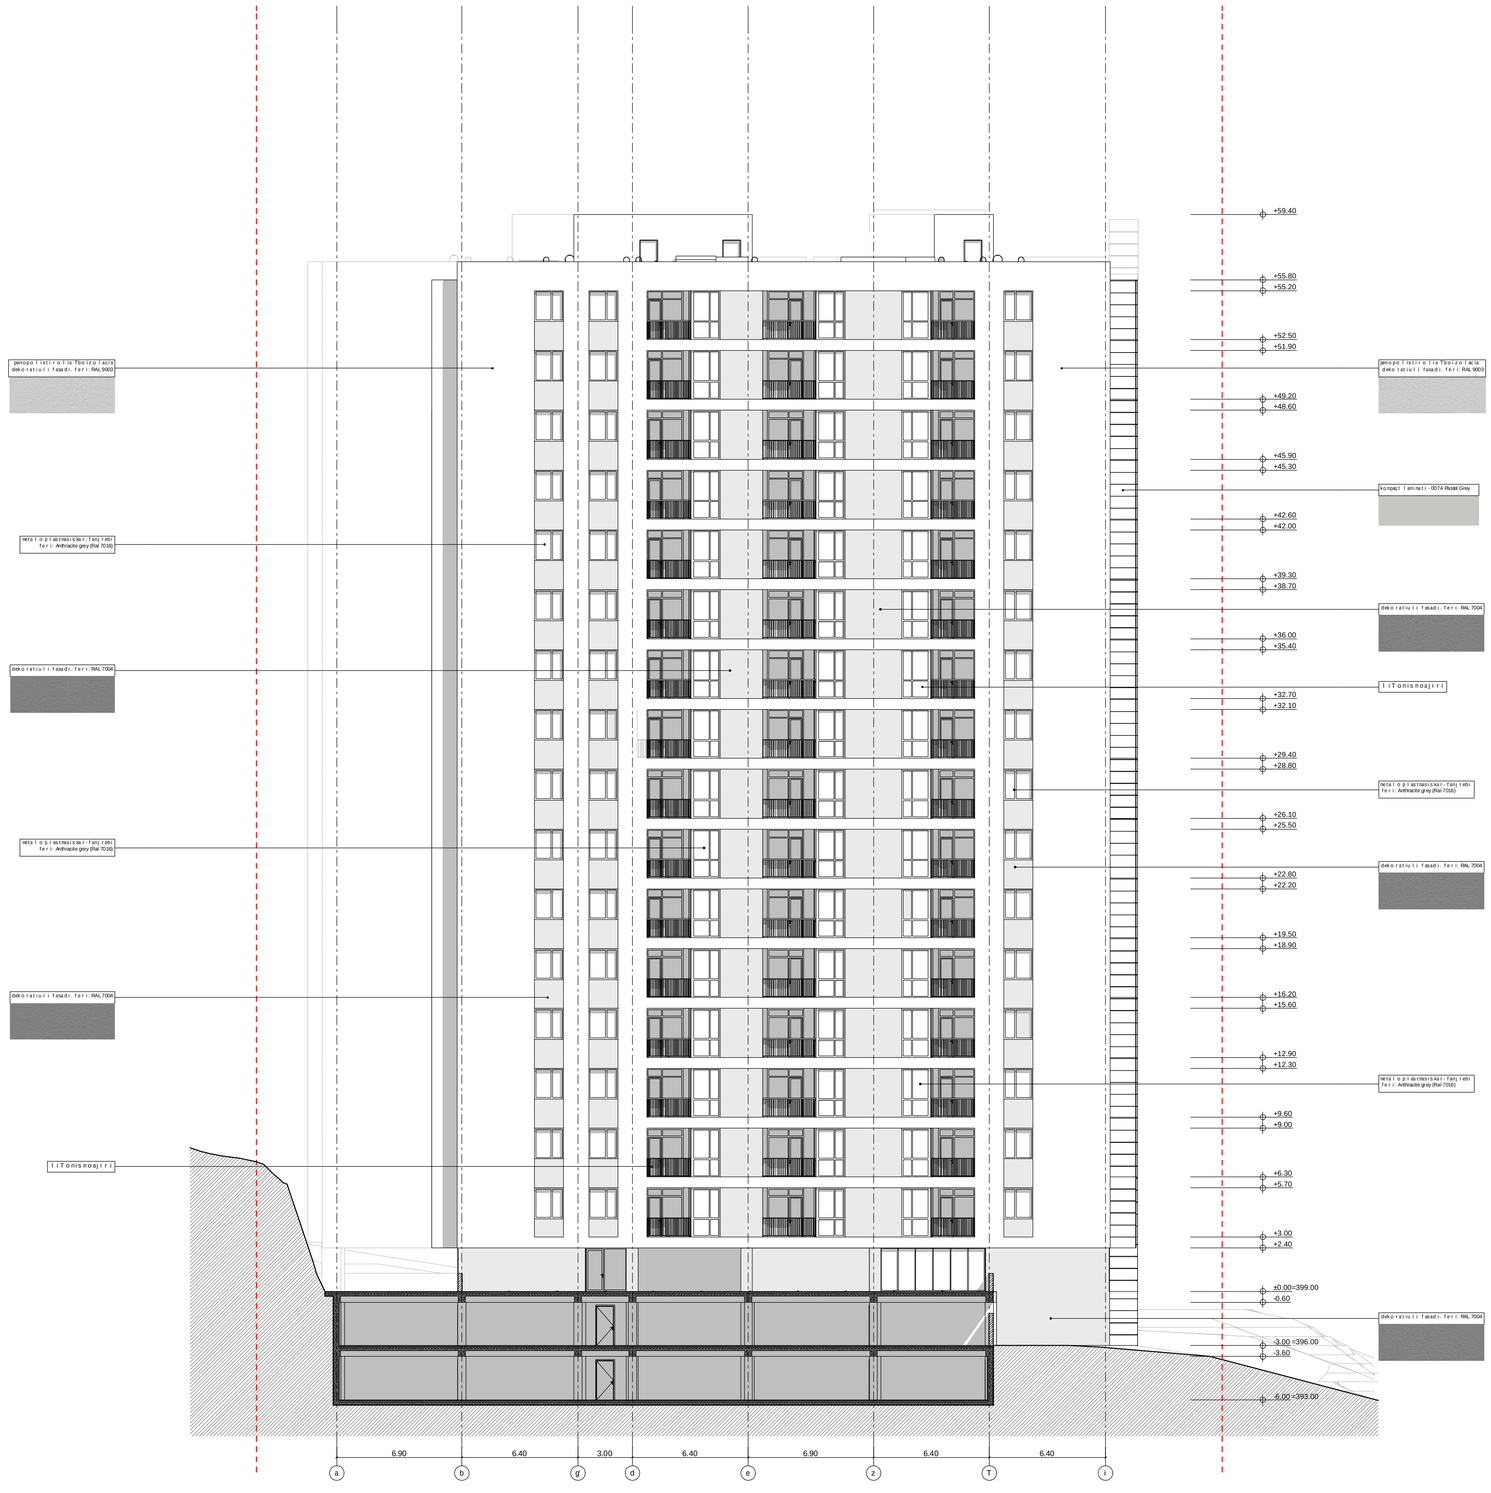

eqspl ikacia

pirobiTiniSnebi:

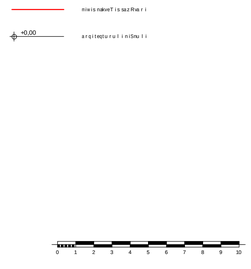


proeqtissaxelwodeba:

q. TbilisSi, krwanisis raionSi,
gorgasliSquCa #105-Siarsebuli miwisnakveTze
(nakveTis sakadastro kodi: 01.18.09.006.017)
mravalbiniani sacxovrebeli kompleqsis

arqiteqturuli proeqti

S.p.s. "iuei di studia"
mis. yi SiZisg. #9b
saidentifikacio kodi: 206218109
el-fosta: uadstudio@yahoo.com

Tanamdeboba	gvari	xelmowera	TariRi
direqtori	n.sixaruliZe		
proeqtisavtori	n.sixaruliZe		
Tanaavtori	a. jobava		
masStabi	1:100	fasadia-iRerZebSi	
TariRi			
stadia		furclebi	furclis #
arqiteqturuli proeqti		36	a-33

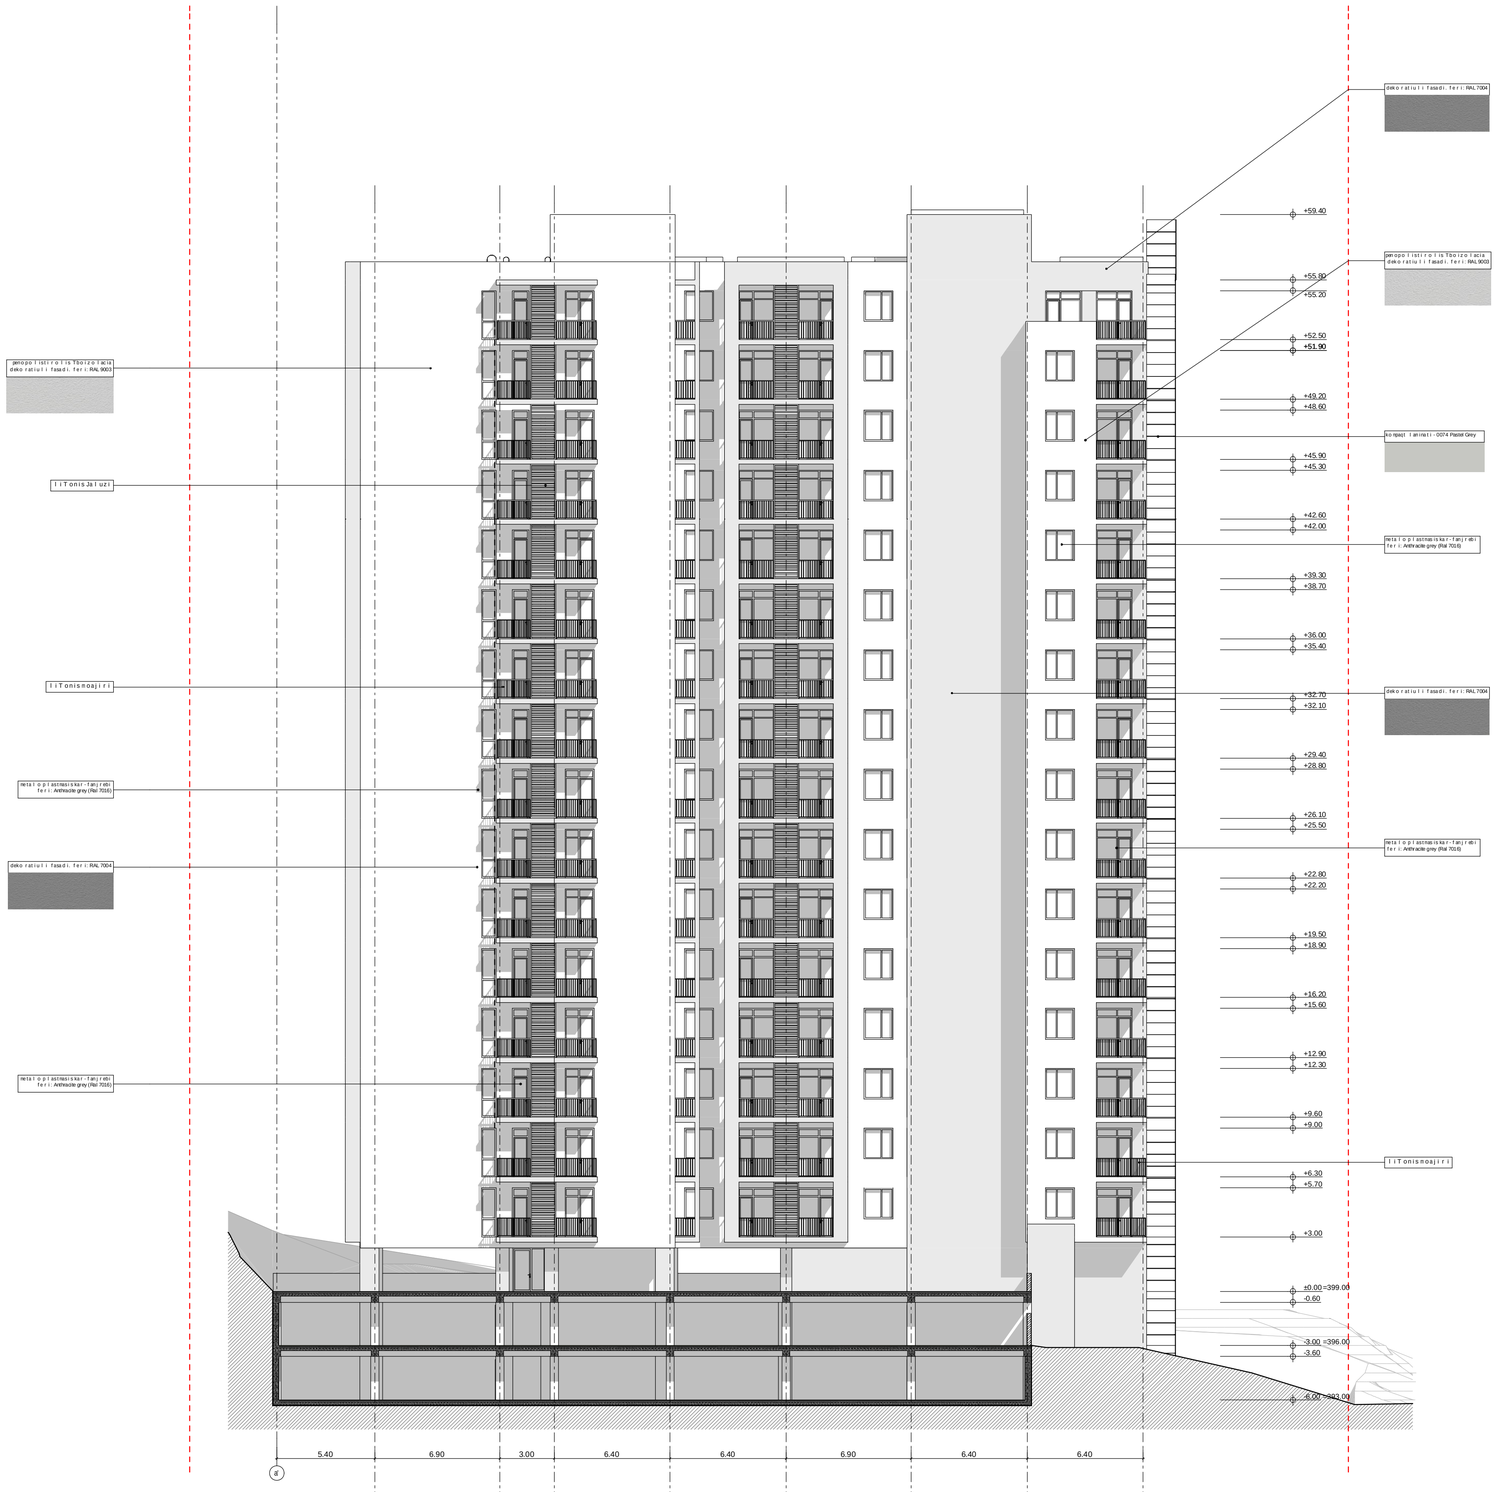

eqsplikacia

pirobiTiniSnebi:

miwisnakveTisazRveri

±0.00 arqiteqturuli niSnuli

0 1 2 3 4 5 6 7 8 9 10

proeqtis saxelwodeba:

q. TbilisSi, krwanisis raionSi, gorgasliSquCa #105-Siarsebuli miwisnakveTze (nakveTis sakadastro kodi: 01.18.09.006.017) mravalbiniani sacxovrebelikompleqsis

arqiteqturuli proeqti

UAD STUDIO Urban & Architectural Design

S.p.s. "iuei di studia"
mis. yiSiZis #28
saidentifikacio kodi: 206218109
el-fosta: uadstudio@yahoo.com

Tanamdeboba	gvari	xelmowera	TariRi
direqtori	n.sixaruliZe		
proeqtisavtori	n.sixaruliZe		
Tanaavtori	a. jobava		
masStabi	1:100	fasadi a'-i RerZebSi	
TariRi			
stadia		furclebi	furclis #
arqiteqturuli proeqti		36	a-34