ჭყონდიდელის ეკლესიამონასტრის საერთო სქემა



პირობითი ნიშნები:	შენიშვნები:	ეკსპლიკაცია
საპროექტო საზღვარი	1. ნახაზზე ზომები მოცემულია მილიმეტრებში	
0.00 არქიტექტურული ნიშნული	2. ნახაზის ყველა ცვლილება მშენებლობისას შეთანხმებული უნდა იყოს ავტორთან	

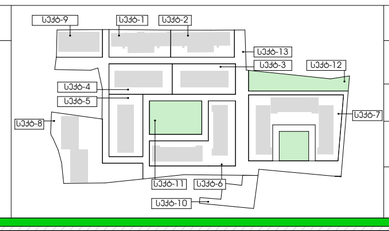

ობიექტის მისამართი და საპროექტო ჯგუფი				თბილისი 2020 წ
ქ. თბილისი. ჭყონდიდელის ქ. №22				სტადია: მარაა; ფურცელი: პროექტი A 16
დაკვეთა № ---	ფორმატი A2	თანამდებობა	გვარი	ხელმოწერა
დამკვეთი		დირექტორი	ზ. აბრამაძე	
		მთავარი არქიტექტორი	ზ. აბრამაძე	
შ.პ.ს "ოპტიმა" ს/კ 405 160 819		დამპროექტებელი	ნ.ალფაიძე	
				მასშტაბი 1:500; თარიღი 23.01.2020
				საპროექტო ჯგუფი: მისამართი
				ქ. თბილისი ზაარიაძის ქ. №8 ს/კ 412706610 ტელ: 595 44 20 20 www.archarea.ge

მე-9 სექტორის კეთილმოწყობის სქემა

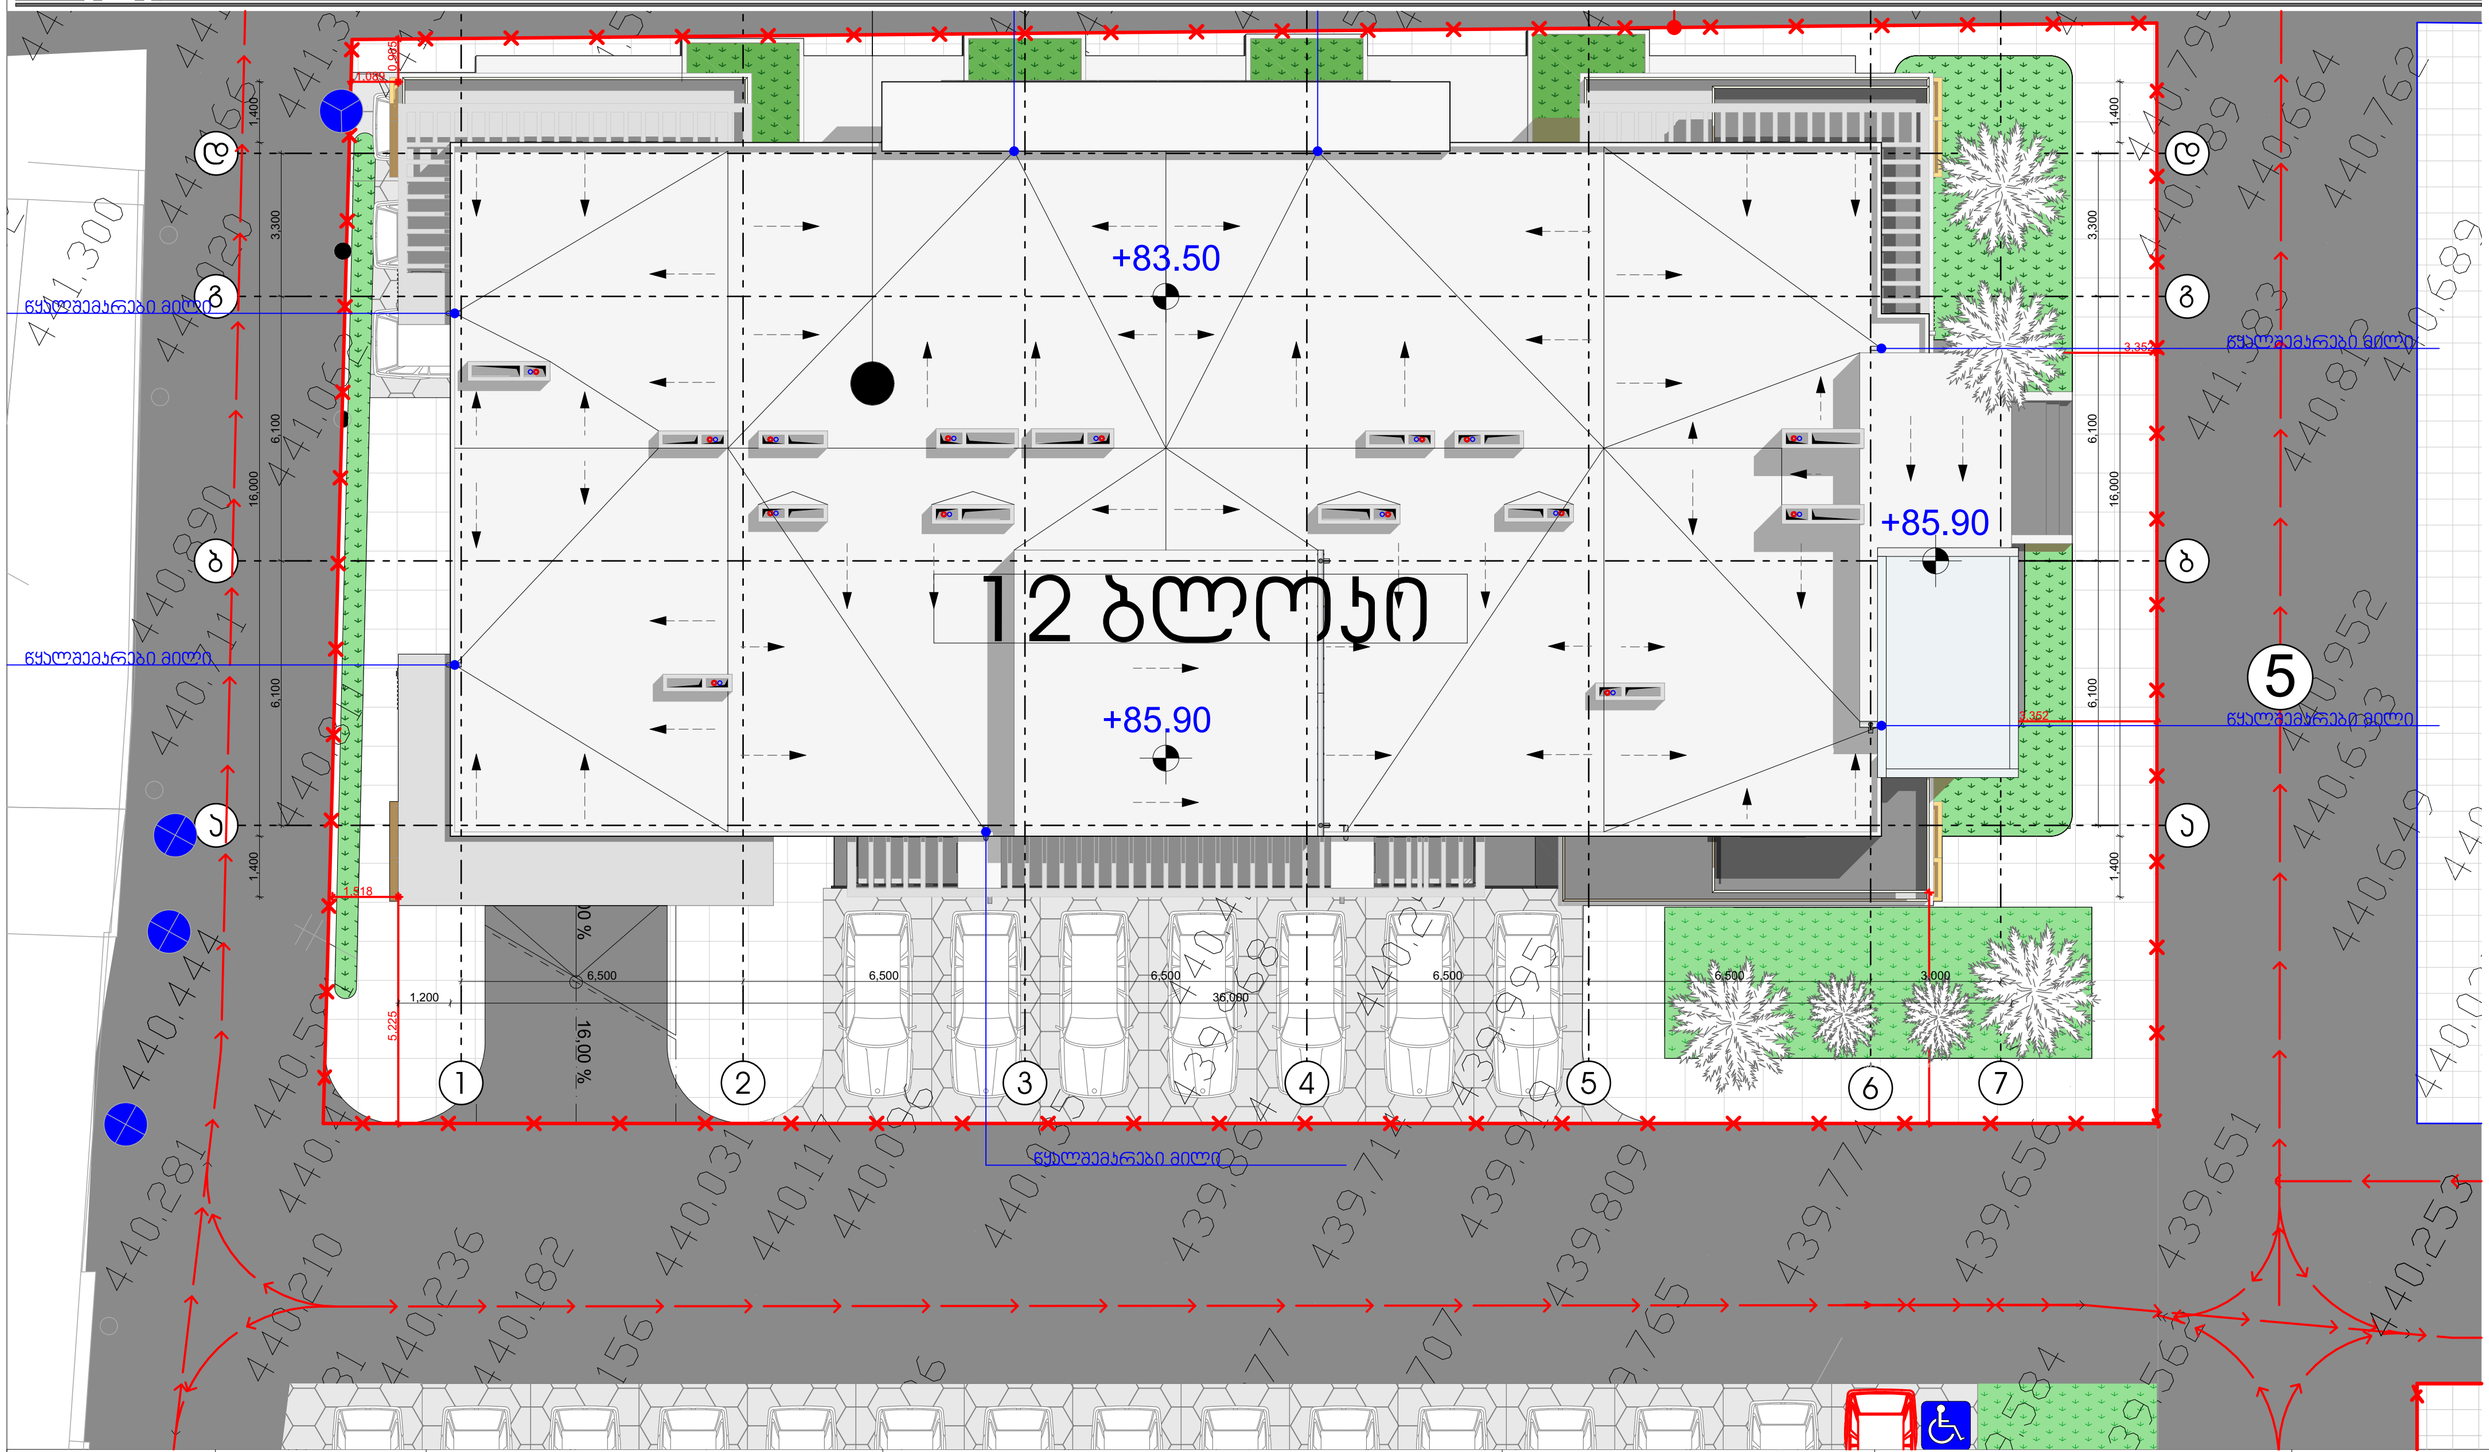

პირობითი ნიშნები:	შენიშვნები:	ექსპლიკაცია
საპროექტო საზღვარი	1. ნახაზზე ზომები მოცემულია მილიმეტრებში	
0.00 არქიტექტურული ნიშნული	2. ნახაზის ყველა ცვლილება მშენებლობისას შეთანხმებული უნდა იყოს ავტორთან	

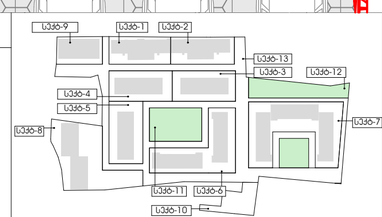

ობიექტის მისამართი და საკადასტრო კოდი					თბილისი 2020 წ
ქ. თბილისი, ჭყონდიდელის ქ. №22 ს/კ 01.12.12.024.216				სტადია	მარკა	ფურცელი
				პროექტი	A	16
დაკვეთა № ---	ფორმატი A2	თანამდებობა	გვარი	ხელმოწერა	მასშტაბი 1:500	თარიღი 23.01.2020
დამკვეთი		დირექტორი	ზ. აპოლაძე		საპროექტო ჯგუფი	მისამართი
		მთავარი არქიტექტორი	ზ. აპოლაძე			ქ. თბილისი ზანარიას ქ. №8
შ.პ.ს "ოპტიმა" ს/კ 405 160 819		დაკვეთა	ნ.ალფაიძე			ს/კ 41270610 ტელ: 595 44 20 20 www.archarea.ge