GSPublisherVersion 0.2.100.100

A

მასშტაბი
1:200

1 1

s.k. 01.12.12.024.216

შპს ,,ოპტიმა ʻʻ

s/n 405 160 819

არქიტექტურული
ნიშნული

0.00

ჭრილის ხაზი

ბუნებრივი აირის კარადა

ელექტროენერგიის კარადა

სახანძრო ფარი

წყალმომარაგების კარადა

ტექნიკური ოთახი

www.archarea.ge

შეამოწმა

ზ. კამლაძე

თბილისი 2020 წ

დაკვეთა # ფორმატი A3

საპროექტოს ლოგო მისამართი

s/n 412706610

ტელ: 595 44 20 20

თანამდებობა

დირექტორი

გვარი

ზ. კამლაძე

ხელმოწერა

სტადია

პროექტი

ქ. თბილისი
ზაქარიაძის ქ. #8

დაამუშავა

დამკვეთი

ობიექტის მისამართი და საკადასტრო კოდი

ქ. თბილისი. ჭყონდიდელის ქ. #22 სექტორი 9. ბლოკი 12.

seqt-1 seqt-2

seqt-4

seqt-9

seqt-3

seqt-5

seqt-6

seqt-7
seqt-8

seqt-11

seqt-12

seqt-13

seqt-10

ნ.იაშვილი

mT.
არქიტექტორი

თარიღი
29.01.2020

მარკა ფურცელი

ნ. ალფაიძე

შენიშვნები:

1. ნახაზზე ზომები მოცემულია მილიმეტრებში

2. ნახაზის ყველა ცვლილება მშენებლობისას შეთანხმებული უნდა იყოს
ავტორთან

პირობითი ნიშნები: ექსპლიკაცია

საკადასტრო საზღვარი

7 6 5 4 3 2 1

-3,300

-0,300

±0.00/441.35

+4,000

+4,300

+7,300

+7,600

+10,600

+10,900

+13,900

+14,200

+17,200

+17,500

+20,500

+20,800

+23,800

+24,100

+27,100

+27,400

+30,400

+30,700

+33,700

+34,000

+37,000

+37,300

+40,300

+40,600

+43,600

+43,900

+46,900

+47,200

+50,200

+50,500

+53,500

+53,800

+56,800

+57,100

+60,100

+60,400

+63,400

+63,700

+66,700

+67,000

+70,000

+70,300

+73,300

+73,600

+76,600

+76,900

+79,900

+80,200

+83,200

+83,500

+85,600

+85,900

3 000 300 4 000 300 3 000 300 2 100 300

37 200

3 352 2 321

250 250 2 500 250 350 5 450 700 700 5 100 700 700 5 100 700 700 5 100 700 700 5 450 350 250 3 602 2 571

-3,300

-0,300

±0.00/441.35

+4,000

+4,300

+7,300

+7,600

+10,600

+10,900

+13,900

+14,200

+17,200

+17,500

+20,500

+20,800

+23,800

+24,100

+27,100

+27,400

+30,400

+30,700

+33,700

+34,000

+37,000

+37,300

+40,300

+40,600

+43,600

+43,900

+46,900

+47,200

+50,200

+50,500

+53,500

+53,800

+56,800

+57,100

+60,100

+60,400

+63,400

+63,700

+66,700

+67,000

+70,000

+70,300

+73,300

+73,600

+76,600

+76,900

+79,900

+80,200

+83,200

+83,500

+85,600

+85,900

3 000 300 4 000 300 3 000 300 2 100 300

3 000 6 500 6 500 6 500 6 500 6 500

საკადასტრო საზღვარი საკადასტრო საზღვარი

სტრუქტურული ლესვა
(შეიღებოს - თეთრად) ხის პერგოლა

ლითონის მილკვადრატის მოაჯირი
(შეიღებოს - შავად)

თეთრი მეტალო-პლასტმასის
კარ-ფანჯარა

თეთრი მეტალო-პლასტმასის
ფანჯარა

ალუმინის ცხაური

თეთრი მეტალო-პლასტმასის კარი

სტრუქტურული ლესვა
(შეიღებოს - ღია ნაცრისფრად)

სტრუქტურული ლესვა
(შეიღებოს - მუქ ყავისფრად)

სტრუქტურული ლესვა
(შეიღებოს - ღია ნაცრისფრრად)

საყვავილე ქოთანი

ყრუ მოაჯირი
(შეიღებოს - თეთრად)

მილკვადრატის ცხაური
(შეიღებოს - შავად)

მილ-კვადრატის ცხაური

სტრუქტურული ლესვა
(შეიღებოს - თეთრად)

შავი ალუმინის ვიტრაჟი

მილ-კვადრატის საყვავილე

გათბობა-კონდენცირების ქვაბები

ფასადი 7-1 ღერძებზე

47

GSPublisherVersion 0.2.100.100

A

მასშტაბი
1:200

1 1

s.k. 01.12.12.024.216

შპს ,,ოპტიმა ʻʻ

s/n 405 160 819

არქიტექტურული
ნიშნული

0.00

ჭრილის ხაზი

ბუნებრივი აირის კარადა

ელექტროენერგიის კარადა

სახანძრო ფარი

წყალმომარაგების კარადა

ტექნიკური ოთახი

www.archarea.ge

შეამოწმა

ზ. კამლაძე

თბილისი 2020 წ

დაკვეთა # ფორმატი A3

საპროექტოს ლოგო მისამართი

s/n 412706610

ტელ: 595 44 20 20

თანამდებობა

დირექტორი

გვარი

ზ. კამლაძე

ხელმოწერა

სტადია

პროექტი

ქ. თბილისი
ზაქარიაძის ქ. #8

დაამუშავა

დამკვეთი

ობიექტის მისამართი და საკადასტრო კოდი

ქ. თბილისი. ჭყონდიდელის ქ. #22 სექტორი 9. ბლოკი 12.

seqt-1 seqt-2

seqt-4

seqt-9

seqt-3

seqt-5

seqt-6

seqt-7
seqt-8

seqt-11

seqt-12

seqt-13

seqt-10

ნ.იაშვილი

mT.
არქიტექტორი

თარიღი
29.01.2020

მარკა ფურცელი

ნ. ალფაიძე

შენიშვნები:

1. ნახაზზე ზომები მოცემულია მილიმეტრებში

2. ნახაზის ყველა ცვლილება მშენებლობისას შეთანხმებული უნდა იყოს
ავტორთან

პირობითი ნიშნები: ექსპლიკაცია

საკადასტრო საზღვარი

1 2 3 4 5 6 7

6 500 6 500 6 500 6 500 6 500 3 000

-3,300

-0,300

±0.00/441.35

+4,000

+4,300

+7,300

+7,600

+10,600

+10,900

+13,900

+14,200

+17,200

+17,500

+20,500

+20,800

+23,800

+24,100

+27,100

+27,400

+30,400

+30,700

+33,700

+34,000

+37,000

+37,300

+40,300

+40,600

+43,600

+43,900

+46,900

+47,200

+50,200

+50,500

+53,500

+53,800

+56,800

+57,100

+60,100

+60,400

+63,400

+63,700

+66,700

+67,000

+70,000

+70,300

+73,300

+73,600

+76,600

+76,900

+79,900

+80,200

+83,200

+83,500

+85,600

+85,900

3 000 300 4 000 300 3 000 300 2 100 300

1 200

2 936 3 602

3 352

1 486

250 350 5 450 700 700 5 100 700 700 5 100 700 700 5 100 700 700 5 450 350 250 2 500 250 250

-3,300

-0,300

±0.00/441.35

+4,000

+4,300

+7,300

+7,600

+10,600

+10,900

+13,900

+14,200

+17,200

+17,500

+20,500

+20,800

+23,800

+24,100

+27,100

+27,400

+30,400

+30,700

+33,700

+34,000

+37,000

+37,300

+40,300

+40,600

+43,600

+43,900

+46,900

+47,200

+50,200

+50,500

+53,500

+53,800

+56,800

+57,100

+60,100

+60,400

+63,400

+63,700

+66,700

+67,000

+70,000

+70,300

+73,300

+73,600

+76,600

+76,900

+79,900

+80,200

+83,200

+83,500

+85,600

+85,900

3 000 300 4 000 300 3 000 300 2 100 300

საკადასტრო საზღვარი საკადასტრო საზღვარი

სტრუქტურული ლესვა
(შეიღებოს - თეთრად) ხის პერგოლა

ლითონის მილკვადრატის მოაჯირი
(შეიღებოს - შავად)

თეთრი მეტალო-პლასტმასის
კარ-ფანჯარა

თეთრი მეტალო-პლასტმასის
ფანჯარა

ალუმინის ცხაური

თეთრი მეტალო-პლასტმასის კარი

სტრუქტურული ლესვა
(შეიღებოს - მუქი ყავისფერი)

სტრუქტურული ლესვა
(შეიღებოს - ღია ნაცრისფერი)

სტრუქტურული ლესვა
(შეიღებოს - მუქ ნაცრისფრად)

საყვავილე ქოთანი

მინა-ლითონის მოაჯირი

მილ-კვადრატის ცხაური
(შეიღებოს - ოხრა-ყავისფრად)

ლითონის კარი
(შეიღებოს - შავად)

მილ-კვადრატის ცხაური

სტრუქტურული ლესვა
(შეიღებოს - თეთრად)

ლითონის მილკვადრატის მოაჯირი
(შეიღებოს - შავად)

სტრუქტურული ლესვა
(შეიღებოს - ნაცრისფრად)

გათბობა-კონდენცირების ქვაბები

ფასადი 1-7 ღერძებზე

48

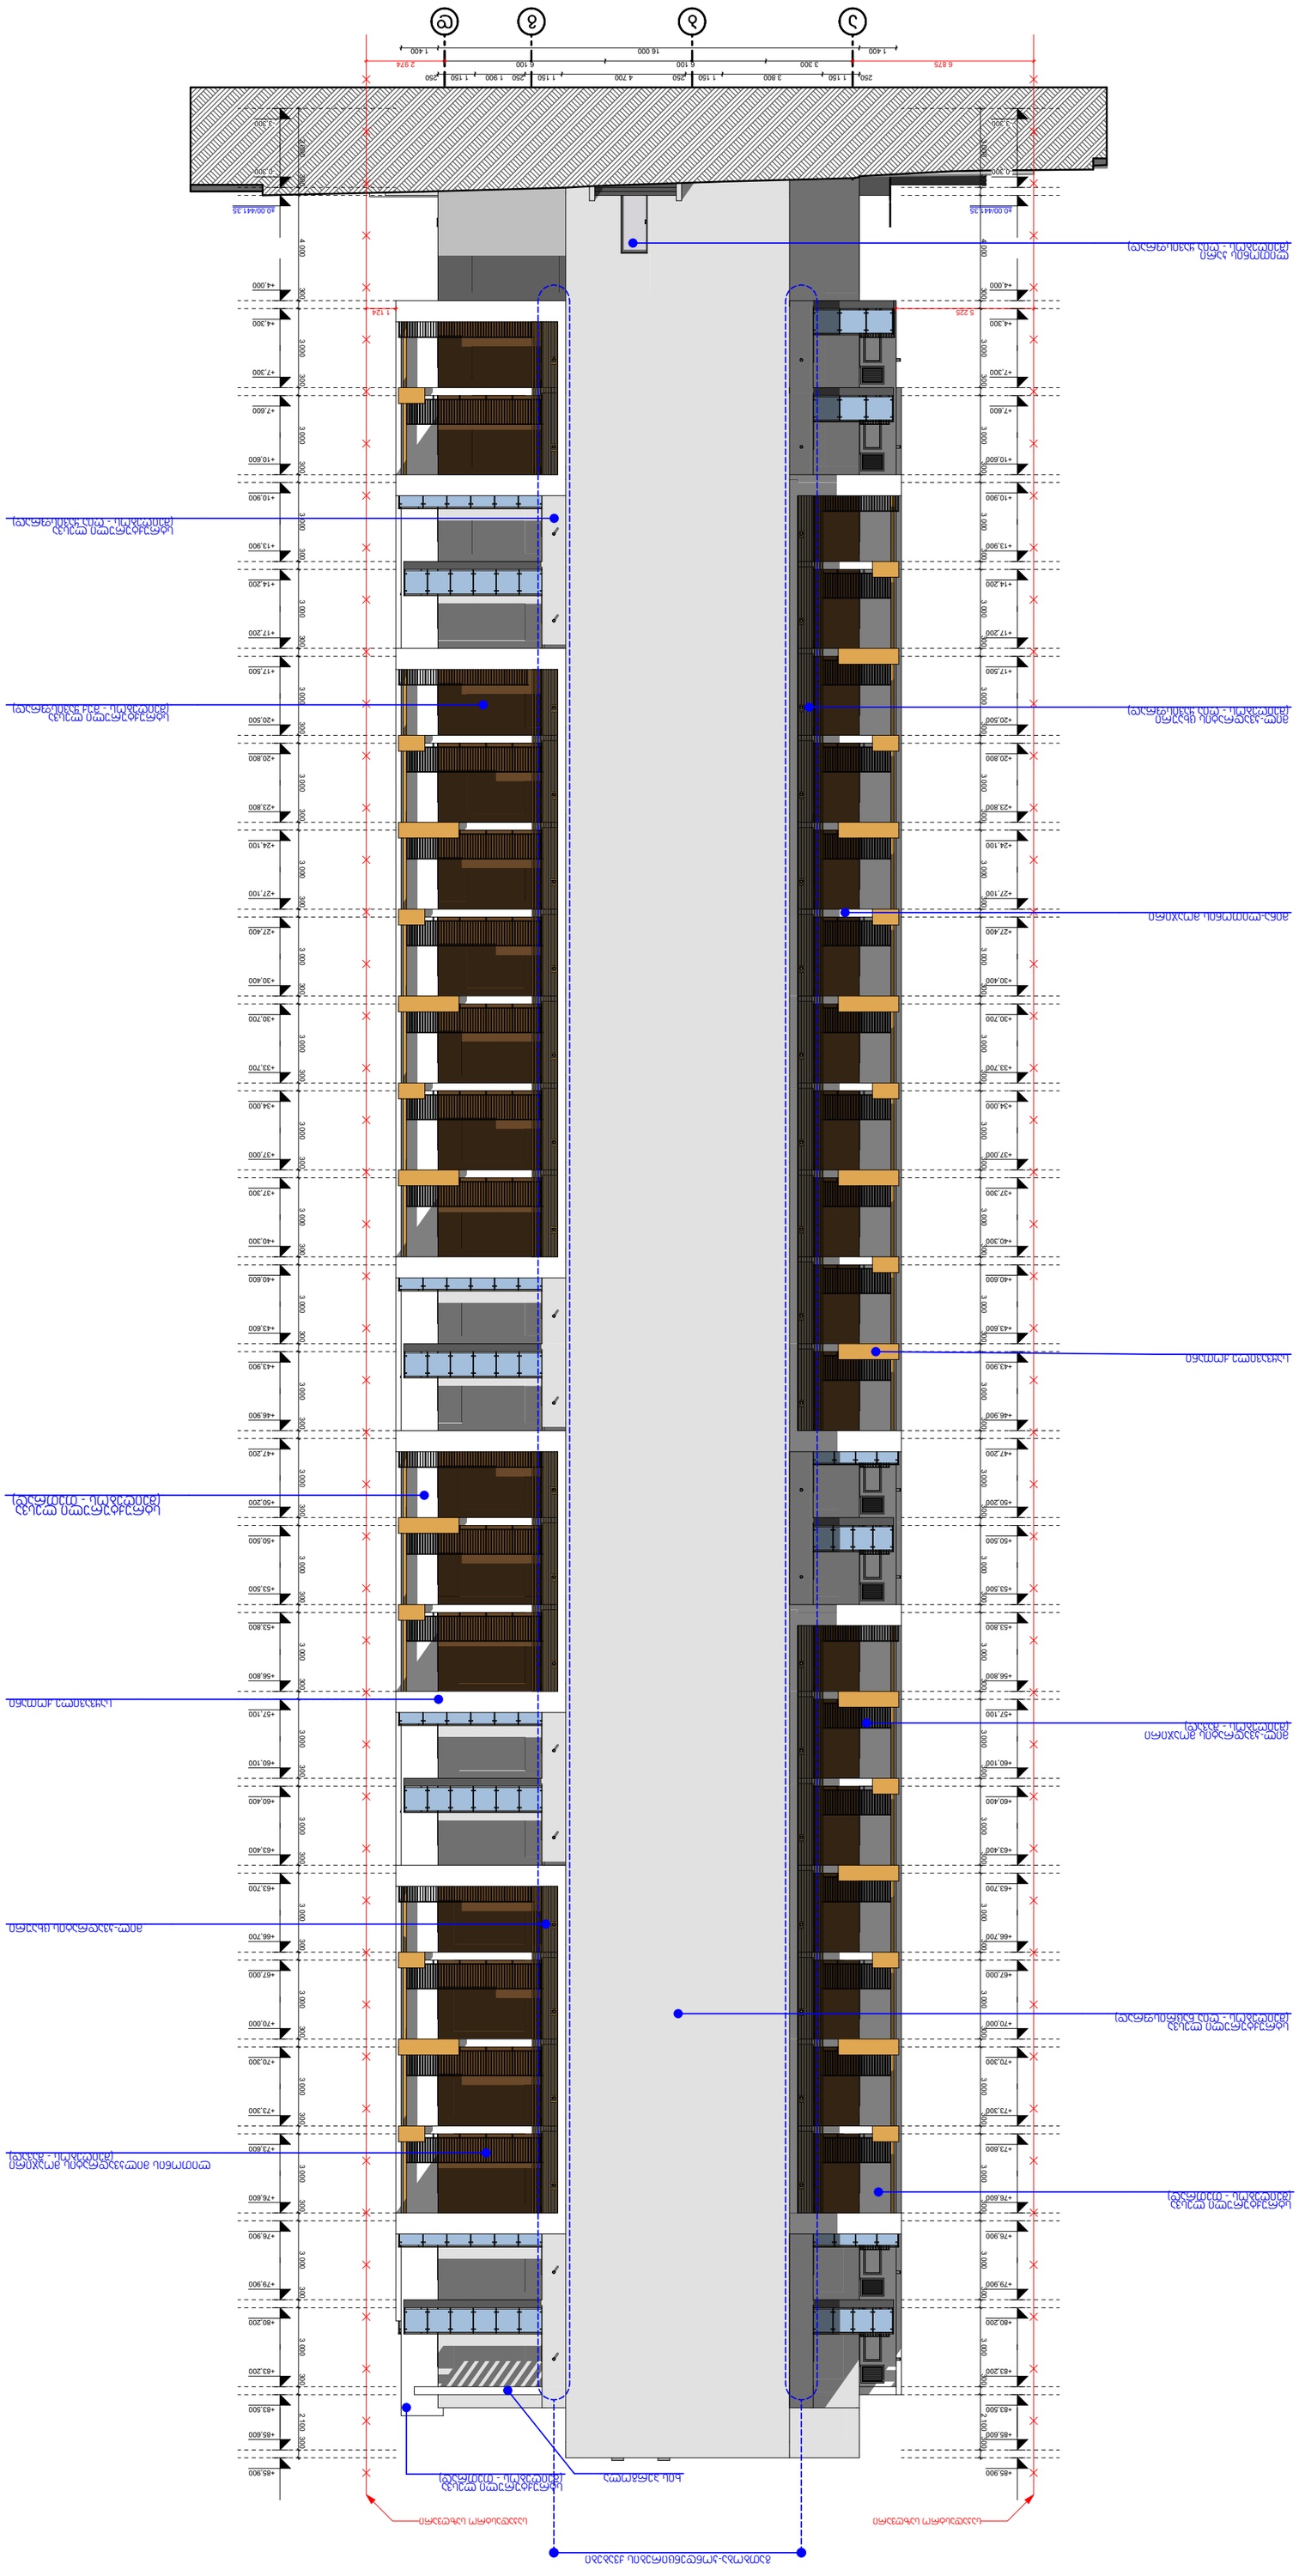

GSPublisherVersion 0.2.100.100

A

მასშტაბი
1:200

1 1

s.k. 01.12.12.024.216

შპს ,,ოპტიმა ʻʻ

s/n 405 160 819

არქიტექტურული
ნიშნული

0.00

ჭრილის ხაზი

ბუნებრივი აირის კარადა

ელექტროენერგიის კარადა

სახანძრო ფარი

წყალმომარაგების კარადა

ტექნიკური ოთახი

www.archarea.ge

შეამოწმა

ზ. კამლაძე

თბილისი 2020 წ

დაკვეთა # ფორმატი A3

საპროექტოს ლოგო მისამართი

s/n 412706610
ტელ: 595 44 20 20

თანამდებობა

დირექტორი

გვარი

ზ. კამლაძე

ხელმოწერა

სტადია

პროექტი

ქ. თბილისი
ზაქარიაძის ქ. #8

დაამუშავა

დამკვეთი

ობიექტის მისამართი და საკადასტრო კოდი

ქ. თბილისი. ჭყონდიდელის ქ. #22 სექტორი 9. ბლოკი 12.

seqt-1 seqt-2

seqt-4

seqt-9

seqt-3

seqt-5

seqt-6

seqt-7
seqt-8

seqt-11

seqt-12

seqt-13

seqt-10

ნ.იაშვილი

mT.
არქიტექტორი

თარიღი
29.01.2020

მარკა ფურცელი

ნ. ალფაიძე

შენიშვნები:

1. ნახაზზე ზომები მოცემულია მილიმეტრებში

2. ნახაზის ყველა ცვლილება მშენებლობისას შეთანხმებული უნდა იყოს
ავტორთან

პირობითი ნიშნები: ექსპლიკაცია

საკადასტრო საზღვარი

a b g d

3 300 6 100 6 100
1 400 16 000 1 400

-3,300

-0,300

±0.00/441.35

+4,000

+4,300

+7,300

+7,600

+10,600

+10,900

+13,900

+14,200

+17,200

+17,500

+20,500

+20,800

+23,800

+24,100

+27,100

+27,400

+30,400

+30,700

+33,700

+34,000

+37,000

+37,300

+40,300

+40,600

+43,600

+43,900

+46,900

+47,200

+50,200

+50,500

+53,500

+53,800

+56,800

+57,100

+60,100

+60,400

+63,400

+63,700

+66,700

+67,000

+70,000

+70,300

+73,300

+73,600

+76,600

+76,900

+79,900

+80,200

+83,200

+83,500

+85,600

+85,900

3 000 300 4 000 300 3 000 300 2 100 300

6 875 2 974

5 225 1 124

250 1 150 3 800 1 150 250 4 700 1 150 250 1 900 1 150 250

-3,300

-0,300

±0.00/441.35

+4,000

+4,300

+7,300

+7,600

+10,600

+10,900

+13,900

+14,200

+17,200

+17,500

+20,500

+20,800

+23,800

+24,100

+27,100

+27,400

+30,400

+30,700

+33,700

+34,000

+37,000

+37,300

+40,300

+40,600

+43,600

+43,900

+46,900

+47,200

+50,200

+50,500

+53,500

+53,800

+56,800

+57,100

+60,100

+60,400

+63,400

+63,700

+66,700

+67,000

+70,000

+70,300

+73,300

+73,600

+76,600

+76,900

+79,900

+80,200

+83,200

+83,500

+85,600

+85,900 3 000 300 4 000 300 3 000 300 2 100 300 საკადასტრო საზღვარი საკადასტრო საზღვარი

ლითონის მილკვადრატის მოაჯირი
(შეიღებოს - შავად)

მილ-კვადრატის ცხაური

საყვავილე ქოთანი

სტრუქტურული ლესვა

(შეიღებოს - თეთრად)

სტრუქტურული ლესვა
(შეიღებოს - მუქ ყავისფრად)

ხის პერგოლა

სტრუქტურული ლესვა
(შეიღებოს - თეთრად)

სტრუქტურული ლესვა
(შეიღებოს - ღია ყავისფრად)

სტრუქტურული ლესვა
(შეიღებოს - თეთრად)

სტრუქტურული ლესვა
(შეიღებოს - ღია ნაცრისფრად)

მილ-კვადრატის მოაჯირი
(შეიღებოს - შავად)

მინა-ლითონის მოაჯირი

მილ-კვადრატის ცხაური
(შეიღებოს - ღია ყავისფრად)

ლითონის კარი
(შეიღებოს - ღია ყავისფრად)

საყვავილე ქოთანი

გათბობა-კონდენცირების ქვაბები

ფასადი ა-დ ღერძებზე

49

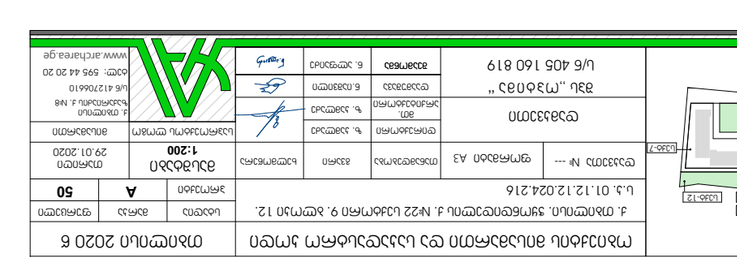

GSPublisherVersion 0.2.100.100

A

მასშტაბი
1:200

1 1

s.k. 01.12.12.024.216

შპს ,,ოპტიმა ʻʻ

s/n 405 160 819

არქიტექტურული
ნიშნული

0.00

ჭრილის ხაზი

ბუნებრივი აირის კარადა

ელექტროენერგიის კარადა

სახანძრო ფარი

წყალმომარაგების კარადა

ტექნიკური ოთახი

www.archarea.ge

შეამოწმა

ზ. კამლაძე

თბილისი 2020 წ

დაკვეთა # ფორმატი A3

საპროექტოს ლოგო მისამართი

s/n 412706610
ტელ: 595 44 20 20

თანამდებობა

დირექტორი

გვარი

ზ. კამლაძე

ხელმოწერა

სტადია

პროექტი

ქ. თბილისი
ზაქარიაძის ქ. #8

დაამუშავა

დამკვეთი

ობიექტის მისამართი და საკადასტრო კოდი

ქ. თბილისი. ჭყონდიდელის ქ. #22 სექტორი 9. ბლოკი 12.

seqt-1 seqt-2

seqt-4

seqt-9

seqt-3

seqt-5

seqt-6

seqt-7
seqt-8

seqt-11

seqt-12

seqt-13

seqt-10

ნ.იაშვილი

mT.
არქიტექტორი

თარიღი
29.01.2020

მარკა ფურცელი

ნ. ალფაიძე

შენიშვნები:

1. ნახაზზე ზომები მოცემულია მილიმეტრებში

2. ნახაზის ყველა ცვლილება მშენებლობისას შეთანხმებული უნდა იყოს
ავტორთან

პირობითი ნიშნები: ექსპლიკაცია

საკადასტრო საზღვარი

d g b a

3 300 6 100 6 100
1 400 16 000 1 400

-3,300

-0,300

±0.00/441.35

+4,000

+4,300

+7,300

+7,600

+10,600

+10,900

+13,900

+14,200

+17,200

+17,500

+20,500

+20,800

+23,800

+24,100

+27,100

+27,400

+30,400

+30,700

+33,700

+34,000

+37,000

+37,300

+40,300

+40,600

+43,600

+43,900

+46,900

+47,200

+50,200

+50,500

+53,500

+53,800

+56,800

+57,100

+60,100

+60,400

+63,400

+63,700

+66,700

+67,000

+70,000

+70,300

+73,300

+73,600

+76,600

+76,900

+79,900

+80,200

+83,200

+83,500

+85,600

+85,900

3 000 300 4 000 300 3 000 300 2 100 300

2 646 6 849

2 396 6 599

250 1 150 1 900 250 1 150 4 700 250 1 150 3 800 1 150 250

-3,300

-0,300

±0.00/441.35

+4,000

+4,300

+7,300

+7,600

+10,600

+10,900

+13,900

+14,200

+17,200

+17,500

+20,500

+20,800

+23,800

+24,100

+27,100

+27,400

+30,400

+30,700

+33,700

+34,000

+37,000

+37,300

+40,300

+40,600

+43,600

+43,900

+46,900

+47,200

+50,200

+50,500

+53,500

+53,800

+56,800

+57,100

+60,100

+60,400

+63,400

+63,700

+66,700

+67,000

+70,000

+70,300

+73,300

+73,600

+76,600

+76,900

+79,900

+80,200

+83,200

+83,500

+85,600

+85,900 3 000 300 4 000 300 3 000 300 2 100 300

საკადასტრო საზღვარი საკადასტრო საზღვარი

ლითონის მილკვადრატის მოაჯირი
(შეიღებოს - შავად)

მილ-კვადრატის ცხაური

საყვავილე ქოთანი

სტრუქტურული ლესვა

(შეიღებოს - თეთრად)

სტრუქტურული ლესვა
(შეიღებოს - ღია ნაცრისფრად)

ხის პერგოლა

სტრუქტურული ლესვა
(შეიღებოს - თეთრად)

სტრუქტურული ლესვა
(შეიღებოს - თეთრად)

სტრუქტურული ლესვა
(შეიღებოს - თეთრად)

სტრუქტურული ლესვა
(შეიღებოს - ღია ნაცრისფრად)

მილ-კვადრატის მოაჯირი
(შეიღებოს - შავად)

მინა-ლითონის მოაჯირი

მილ-კვადრატის ცხაური
(შეიღებოს - ღია ყავისფრად)

ლითონის კარი
(შეიღებოს - მუქ ღავისფრად)

საყვავილე ქოთანი

გათბობა-კონდენცირების ქვაბები

ფასადი დ-ა ღერძებზე

50