









საპროექტო ფასადი თამარაშვილის ქუჩის მხრიდან მ. 1:150



არსებული გეგმა მ. 1:150

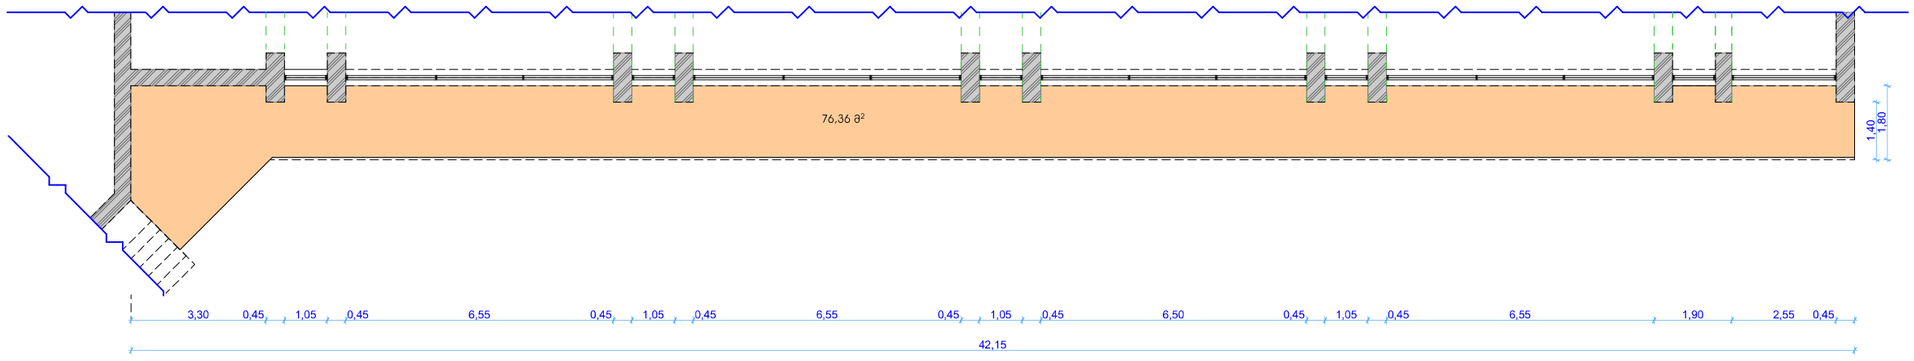

საპროექტო გეგმა მ. 1:150

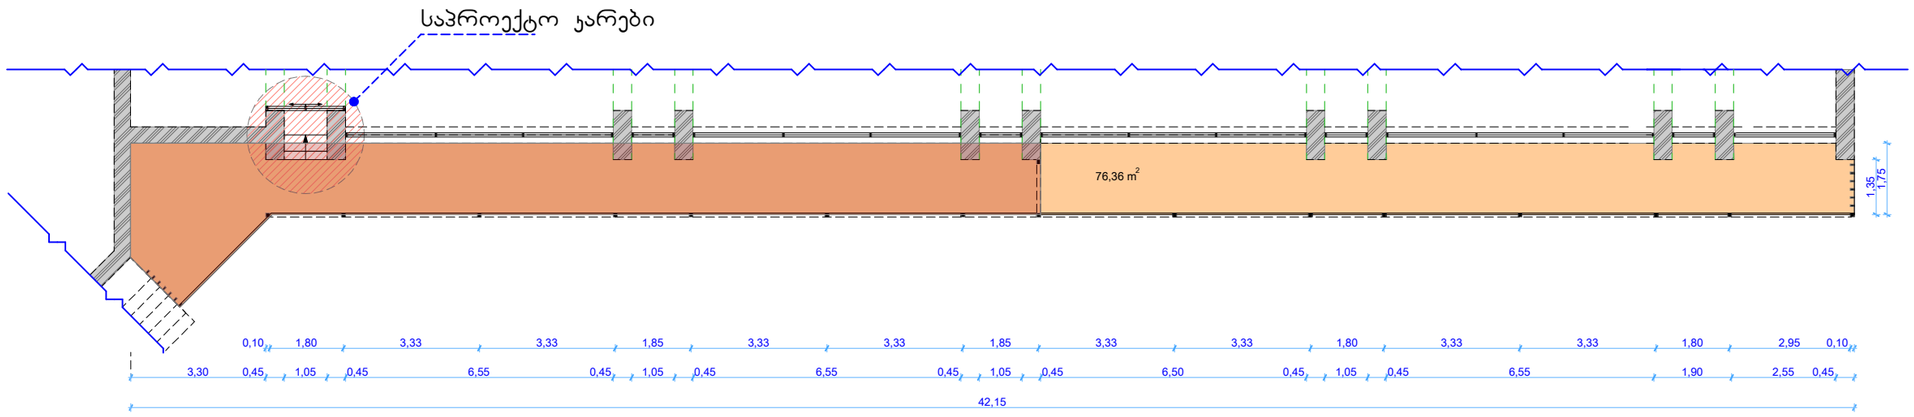





არსებული ფასადი




საპროექტო ფასადი

თიხის ჯრამიტი


მილჯვადრატის დეკორატიული ელემენტი


მილჯვადრატის საყრდენი ბოძი

მილჯვადრატის მოაჯირი

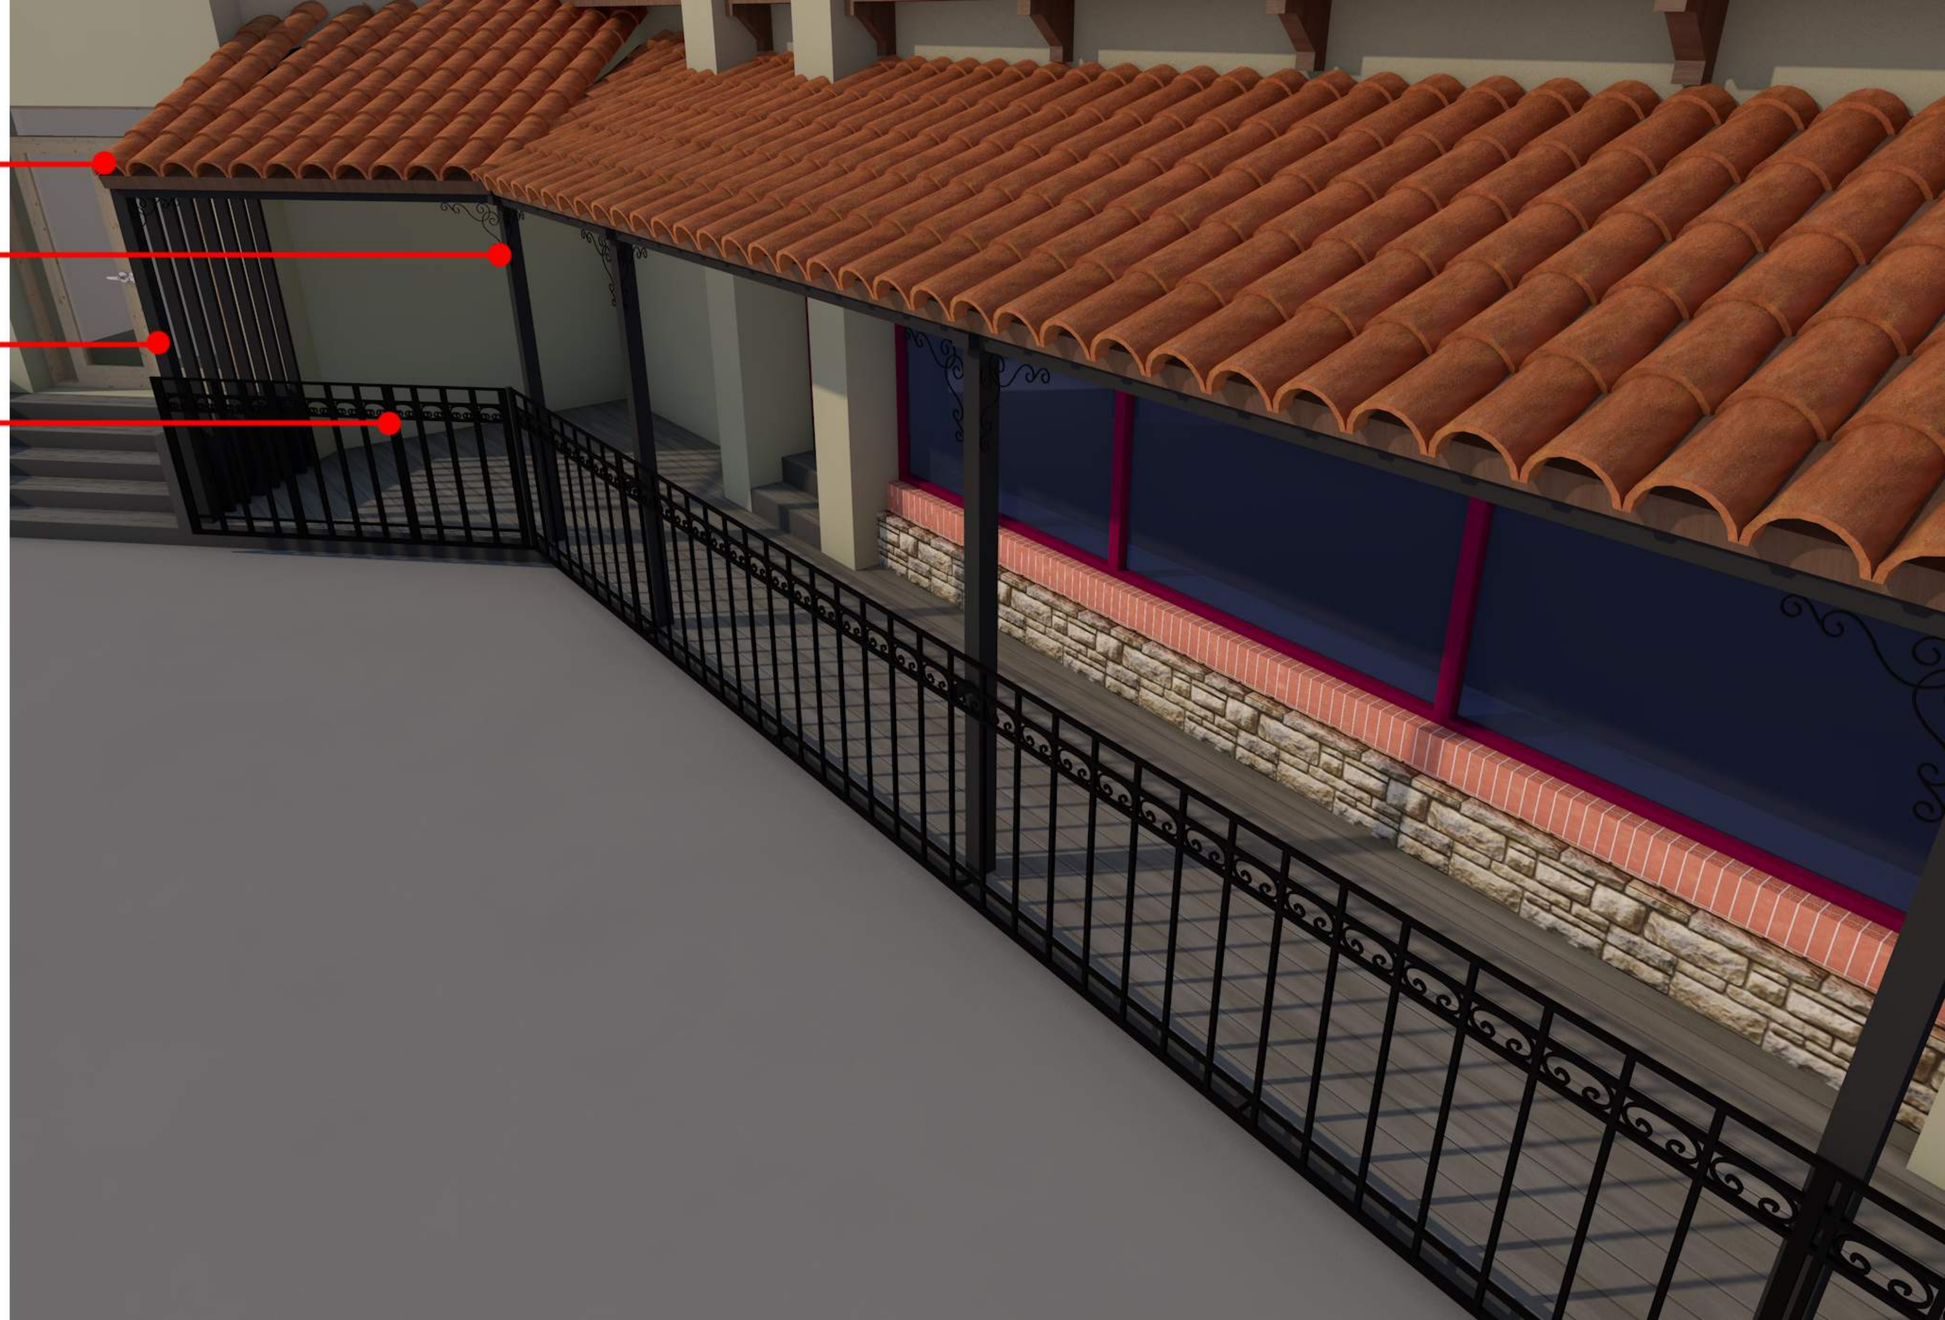


არსებული ჭრილი მ. 1:100

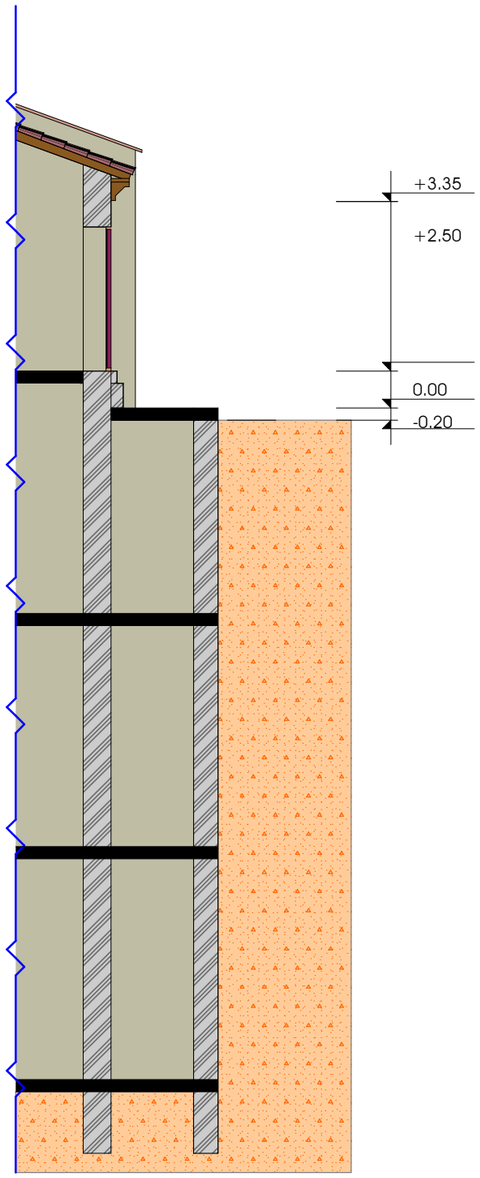

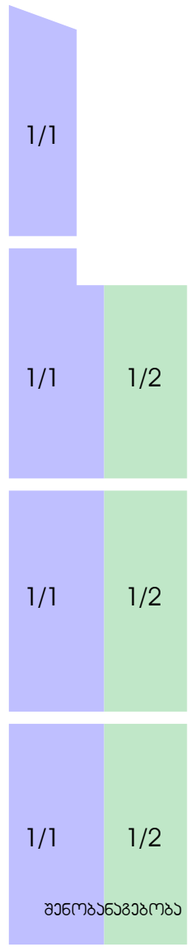

საპროექტო ჭრილი მ. 1:100

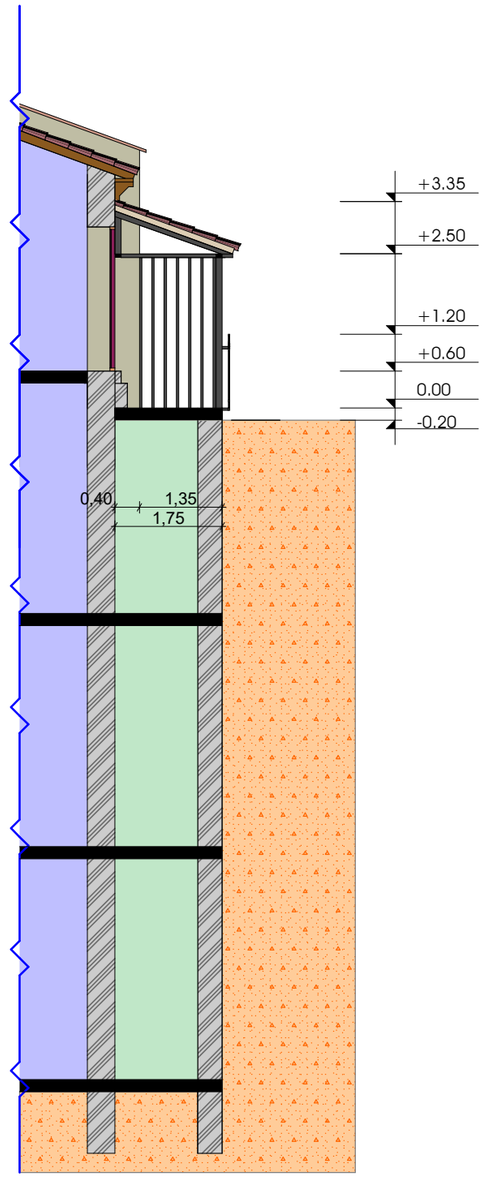

საკადასტრო გეგმა

საჯარო რეესტრის ეროვნული სააგენტო


საკადასტრო კოდი: **01.14.07.009.010**

განცხადების ნომერი: **892018802876**

მომზადების თარიღი: **22/08/2019**

ნაკვეთის დანიშნულება: **არასასოფლო სამეურნეო**

ფართობი: **764 კვ.მ (WGS 84 / UTM zone 38N)**

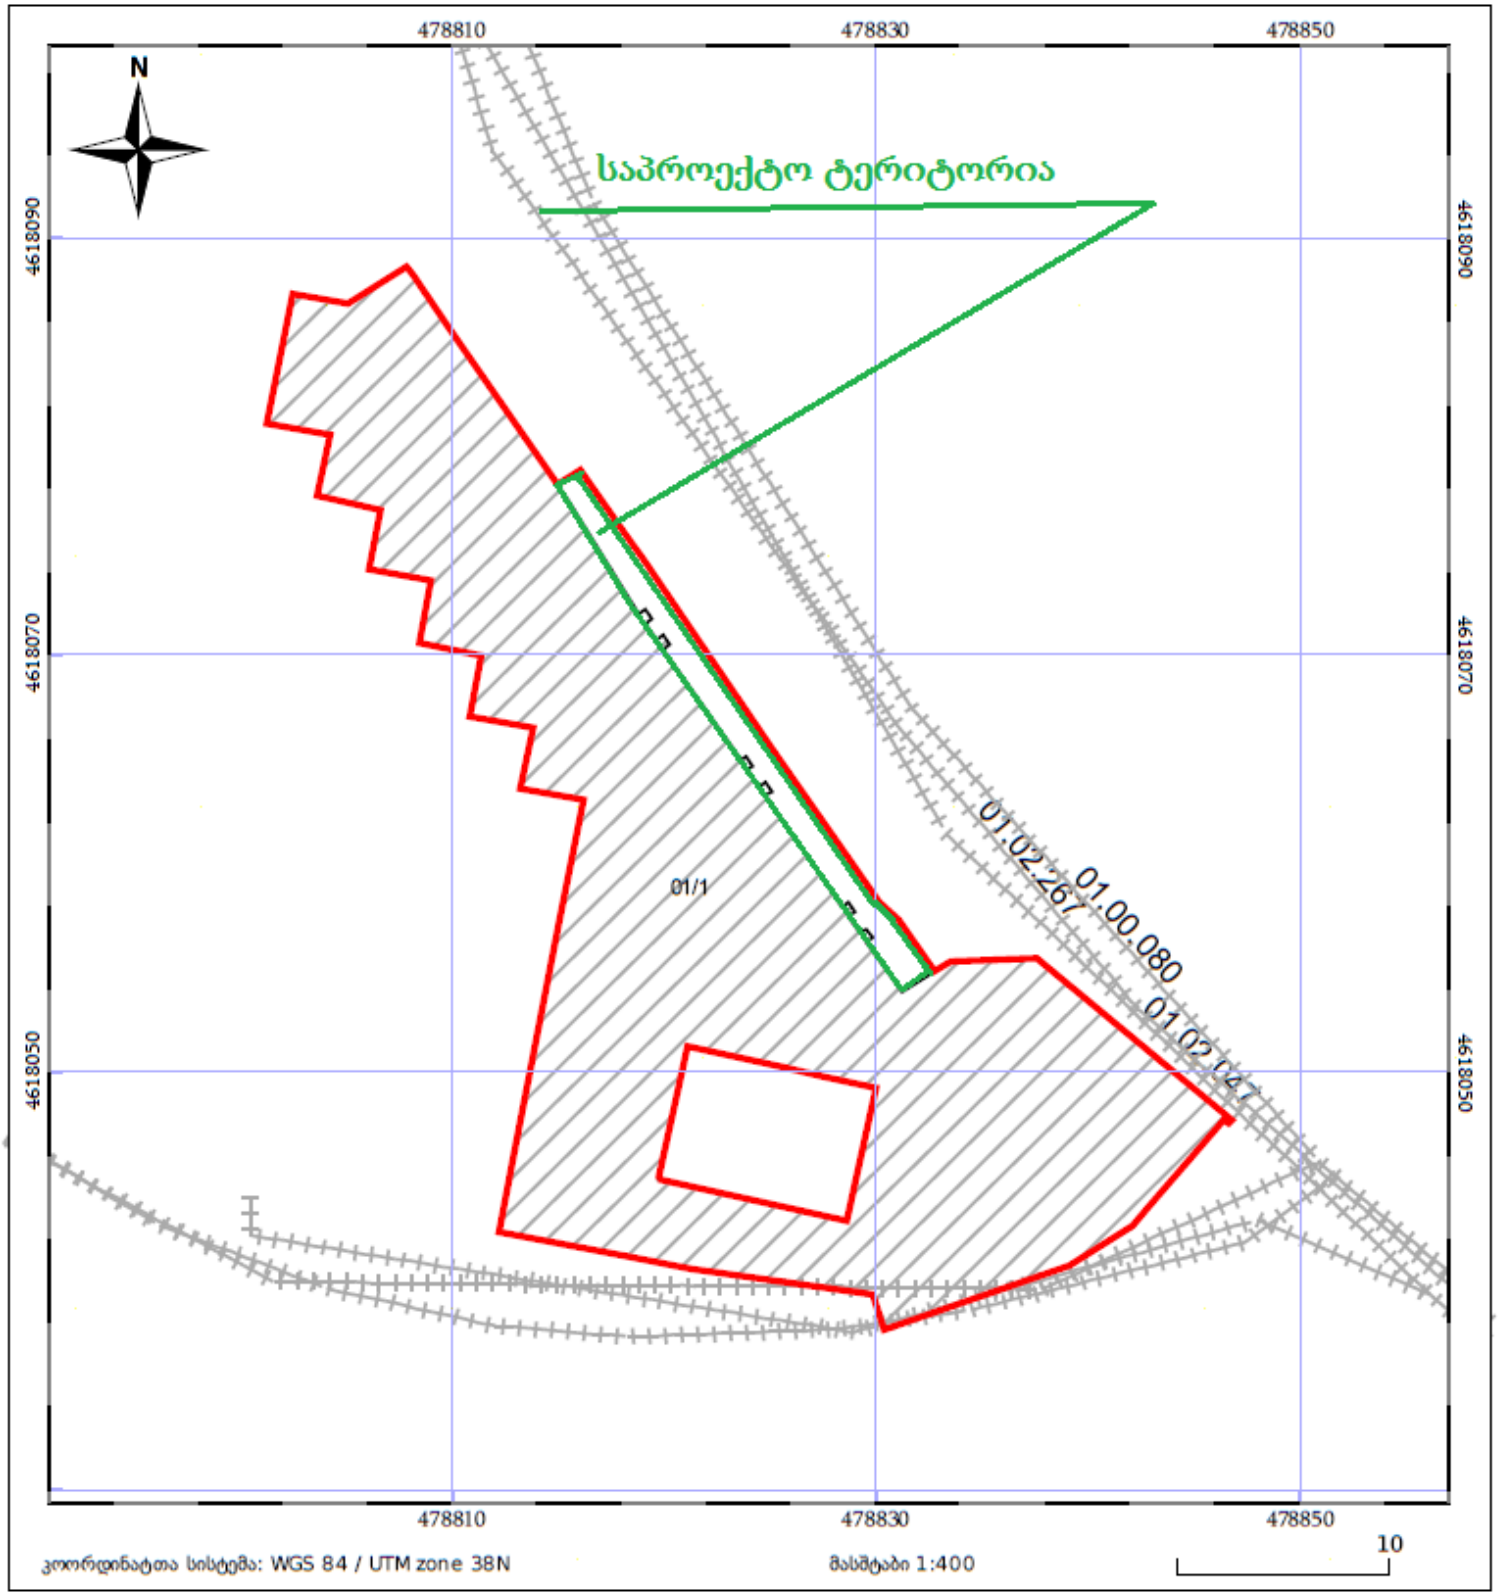

05/25 მშენებარე ნაგებობა

05/25 შენობა/ნაგებობა

ტყის ფონდი

ნაკვეთის საკადასტრო საზღვარი

ხაზობრივი ნაგებობა

ვალდებულება