

ფორმატი **A-3**

პირობითი აღნიშვნა:

დამკვეთი: დავით კიტოეიშვილი

მისამართი:
ქ. თბილისი, თამარაშვილის მე-4 შესახვევი.


პროექტის დასახელება:
სამედიცინო სასწავლო უნივერსიტეტი

პროექტის ნაწილი:
არქიტექტურული

თანამდებობა	გვარი	ხელმოწერა
დირექტორი	გ. ჭანკვეტაძე	
მთ. არქიტექტორი	გ. მაზმიშვილი	
პრ. ავტორი	გ. მაზმიშვილი	
შემსრულებელი ორგანიზაცია	optimus თბილისი	

ფურცლის დასახელება:
ფასადი 4-1 ღერძებში

თარიღი	07.2012 წ.	მასშ.	1:100
ფურცლების რაოდენობა			
ფურცლის	ნომერი №		

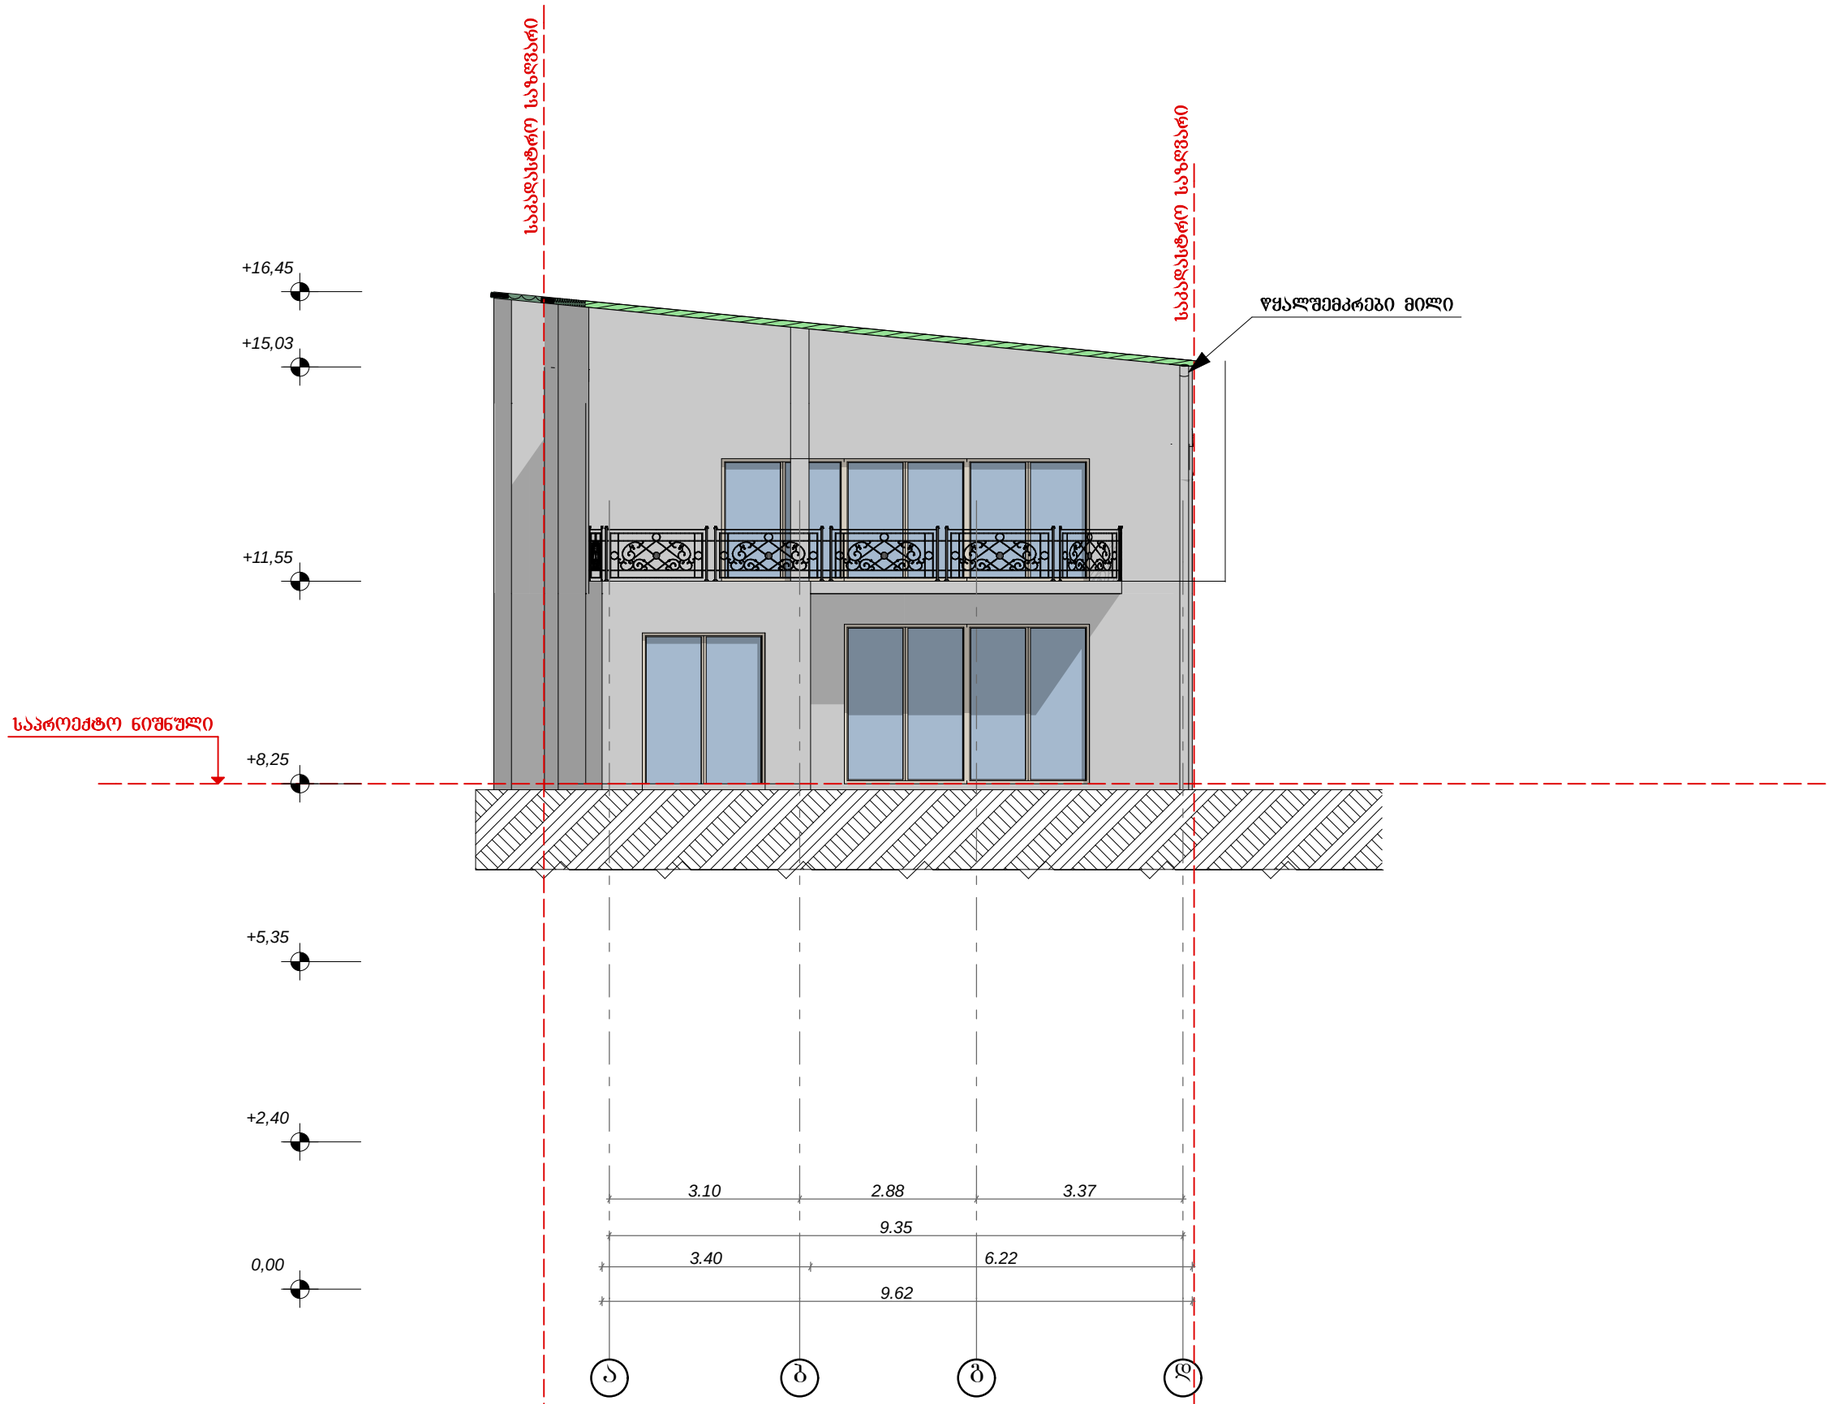

ფორმატი A-3

პირობითი აღნიშვნა:

დამკვეთი: დავით კიტეიშვილი

მისამართი:
ქ. თბილისი, თამარაშვილის მე-4 შესახვევი.

პროექტის დასახელება:
სამედიცინო სასწავლო უნივერსიტეტი

პროექტის ნაწილი:
არქიტექტურული

თანამდებობა	ბეჭარი	ხელმოწერა
დირექტორი	ბ. ჭანკვეტაძე	
მთ. არქიტექტორი	ბ. მაზმიშვილი	
პრ. ავტორი	ბ. მაზმიშვილი	

შემსრულებელი ორგანიზაცია: optimus ოპტიმუსი

ფურცლის დასახელება:

ფასადი ა-დ ღერძებში

თარიღი	07.2012 წ.	მასშ.	1:100
ფურცლების რაოდენობა			
ფურცლის ნომერი №			



ფორმატი	A-3

პირობითი აღნიშვნა:

დამკვეთი: დავით კიტოშვილი

მისამართი:
ქ. თბილისი, თამარაშვილის მე-4 შესახვევი.

პროექტის დასახელება:
სამედიცინო სასწავლო უნივერსიტეტი


პროექტის ნაწილი:
არქიტექტურული

თანამდებობა	გვარი	ხელმოწერა
დირექტორი	ბ. ჭანკვეტაძე	
მთ. არქიტექტორი	ბ. მაზმიშვილი	
პრ. ავტორი	ბ. მაზმიშვილი	
შემსრულებელი ორგანიზაცია	optimus ოპტიმუსი	

ფურცლის დასახელება:

ფასადი დ-ა ღერძებში

თარიღი	07.2012 წ.	მასშ.	1:100
ფურცლების რაოდენობა			
ფურცლის ნომერი №			

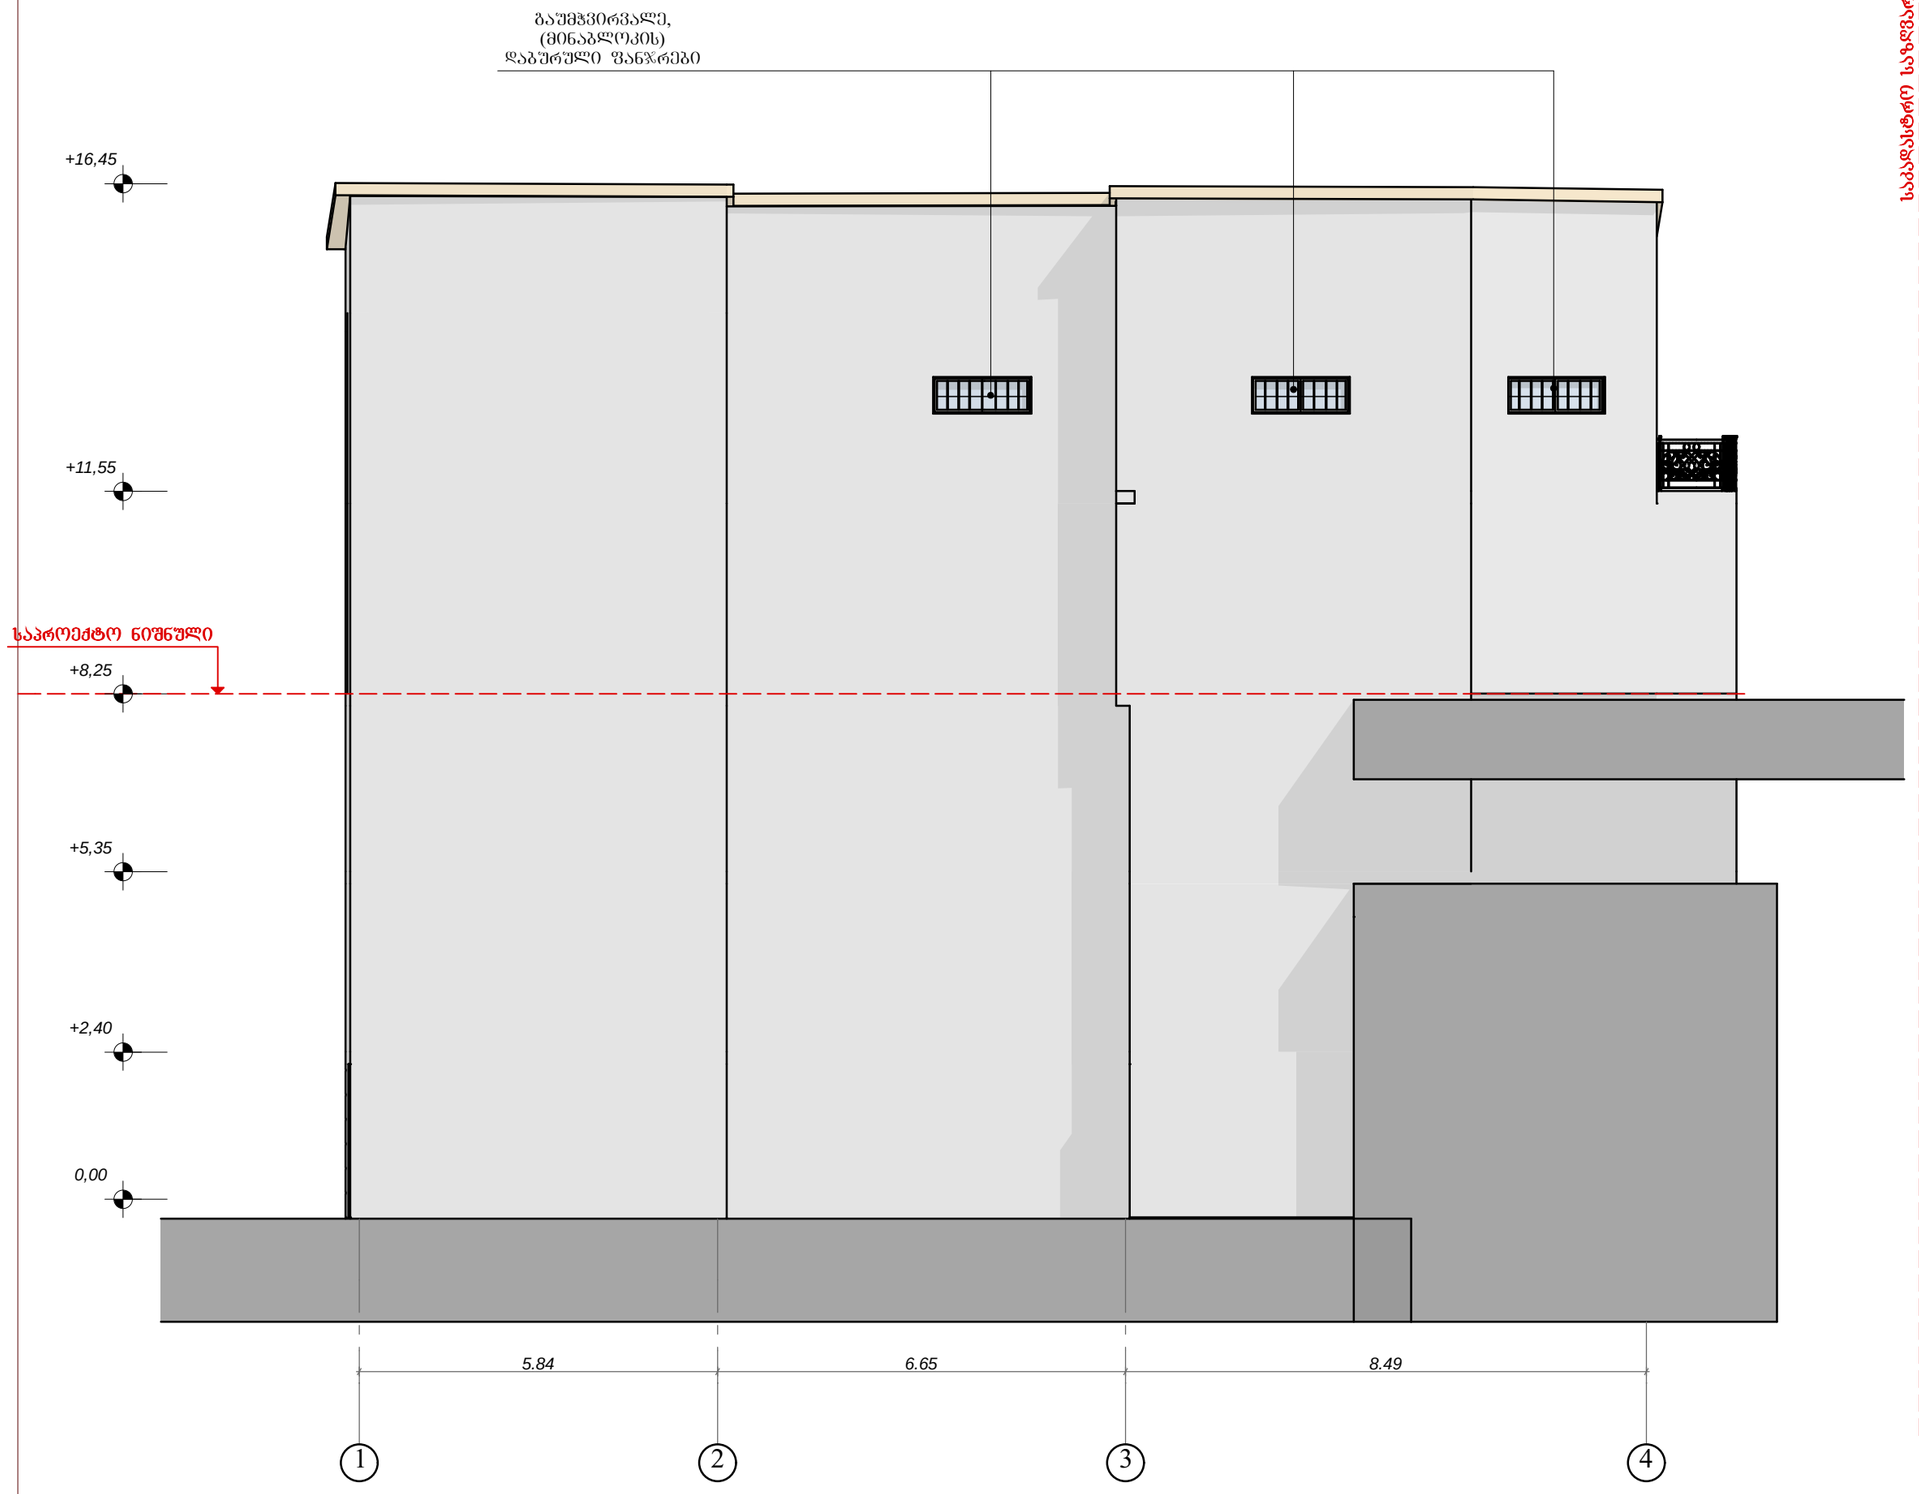

საკადასტრო საზღვარი

ფორმატი	A-3

პირობითი აღნიშვნა:

დამკვეთი: დავით კიტოეიშვილი

მისამართი:
ქ. თბილისი, თამარაშვილის მე-4 შესახვევი.

პროექტის დასახელება:
სამედიცინო სასწავლო უნივერსიტეტი

პროექტის ნაწილი:
არქიტექტურული

თანამდებობა	გვარი	ხელმოწერა
დირექტორი	გ. ჭანკვეტაძე	
მთ. არქიტექტორი	გ. მაზმიშვილი	
პრ. ავტორი	გ. მაზმიშვილი	
შემსრულებელი ორგანიზაცია	optimus ოპტიმუსი	

ფურცლის დასახელება:

ფასადი 1-4 ღერძებში

თარიღი	07.2012 წ.	მასშ.	1:100
ფურცლების რაოდენობა			
ფურცლის ნომერი №			