მთავარი ნაგებობის კორექტირებული ფასადი 1 - 8 ღერძებში

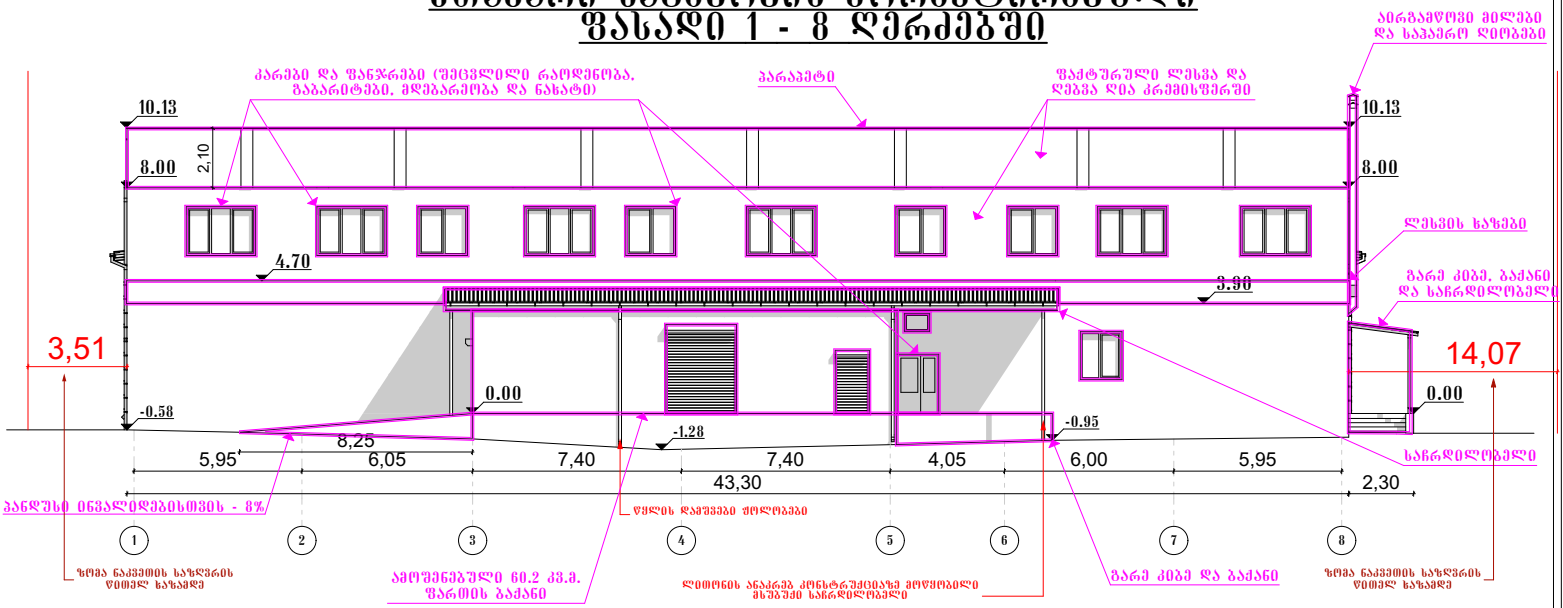

მთავარი ნაგებობის კორექტირებული ფასადი 8 - 1 ღერძებში

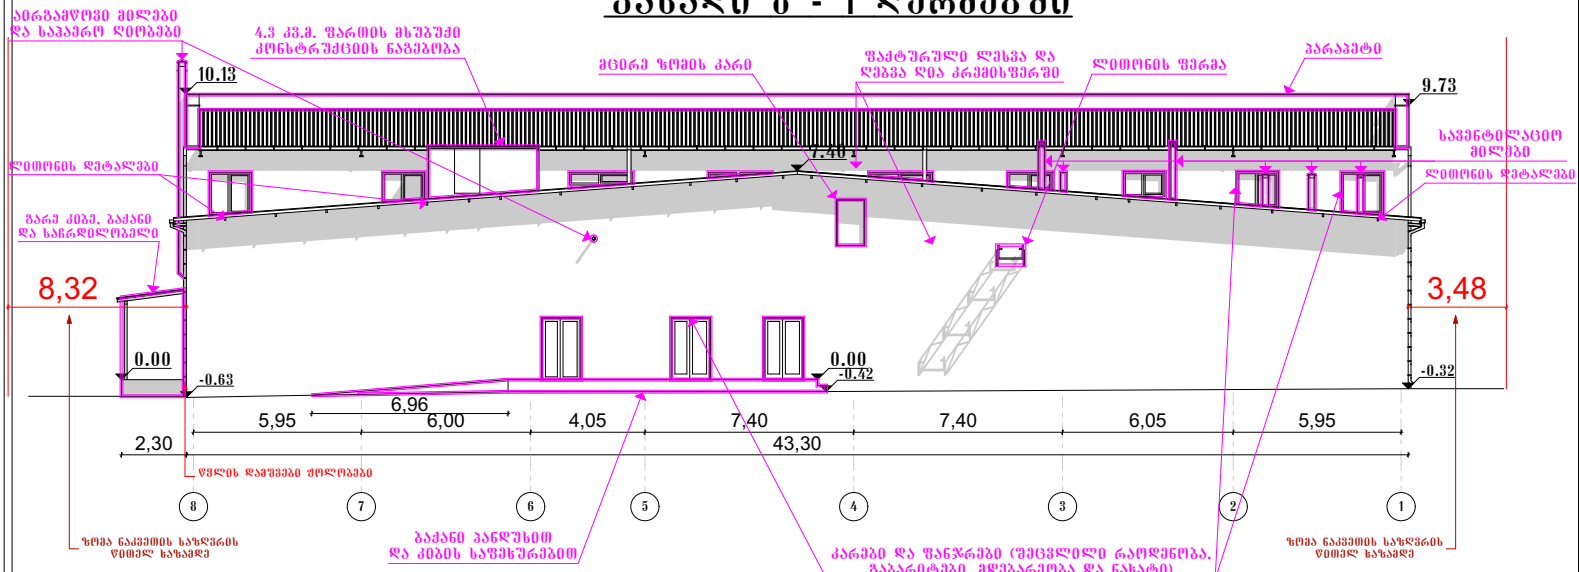

პროექტის დასახელება: ხორცის პროდუქტების საწარმოო შენობა - ნაგებობა		ნახაზი: მთ. ნაგებობის კორექტირებული ფასადი 1 - 8 ღერძებში; მთ. ნაგებობის კორექტირებული ფასადი 8 - 1 ღერძებში	თანამდებობა / გვარი / ხელმოწერა
		მასშტაბი: 1:200	მთ.არქიტექტორი / გ. ლოლაძე
მისამართი: ქ. ობილისი, ქუჩა ახვლედიანი, მარჯვენა მხარეს; ქ. ობილისი, ქუჩა ახვლედიანი, მარჯვენა მხარეს, (02/006)		შენიშვნა:	შემსრულა / გ. ლოლაძე
ზონა 01	სექტორი 19	კვარტალი 16	ნაკვეთი 002/165

ფასადის ხედი 2 - 1 და 1 - 2 ღერძების მონაკვეთზე

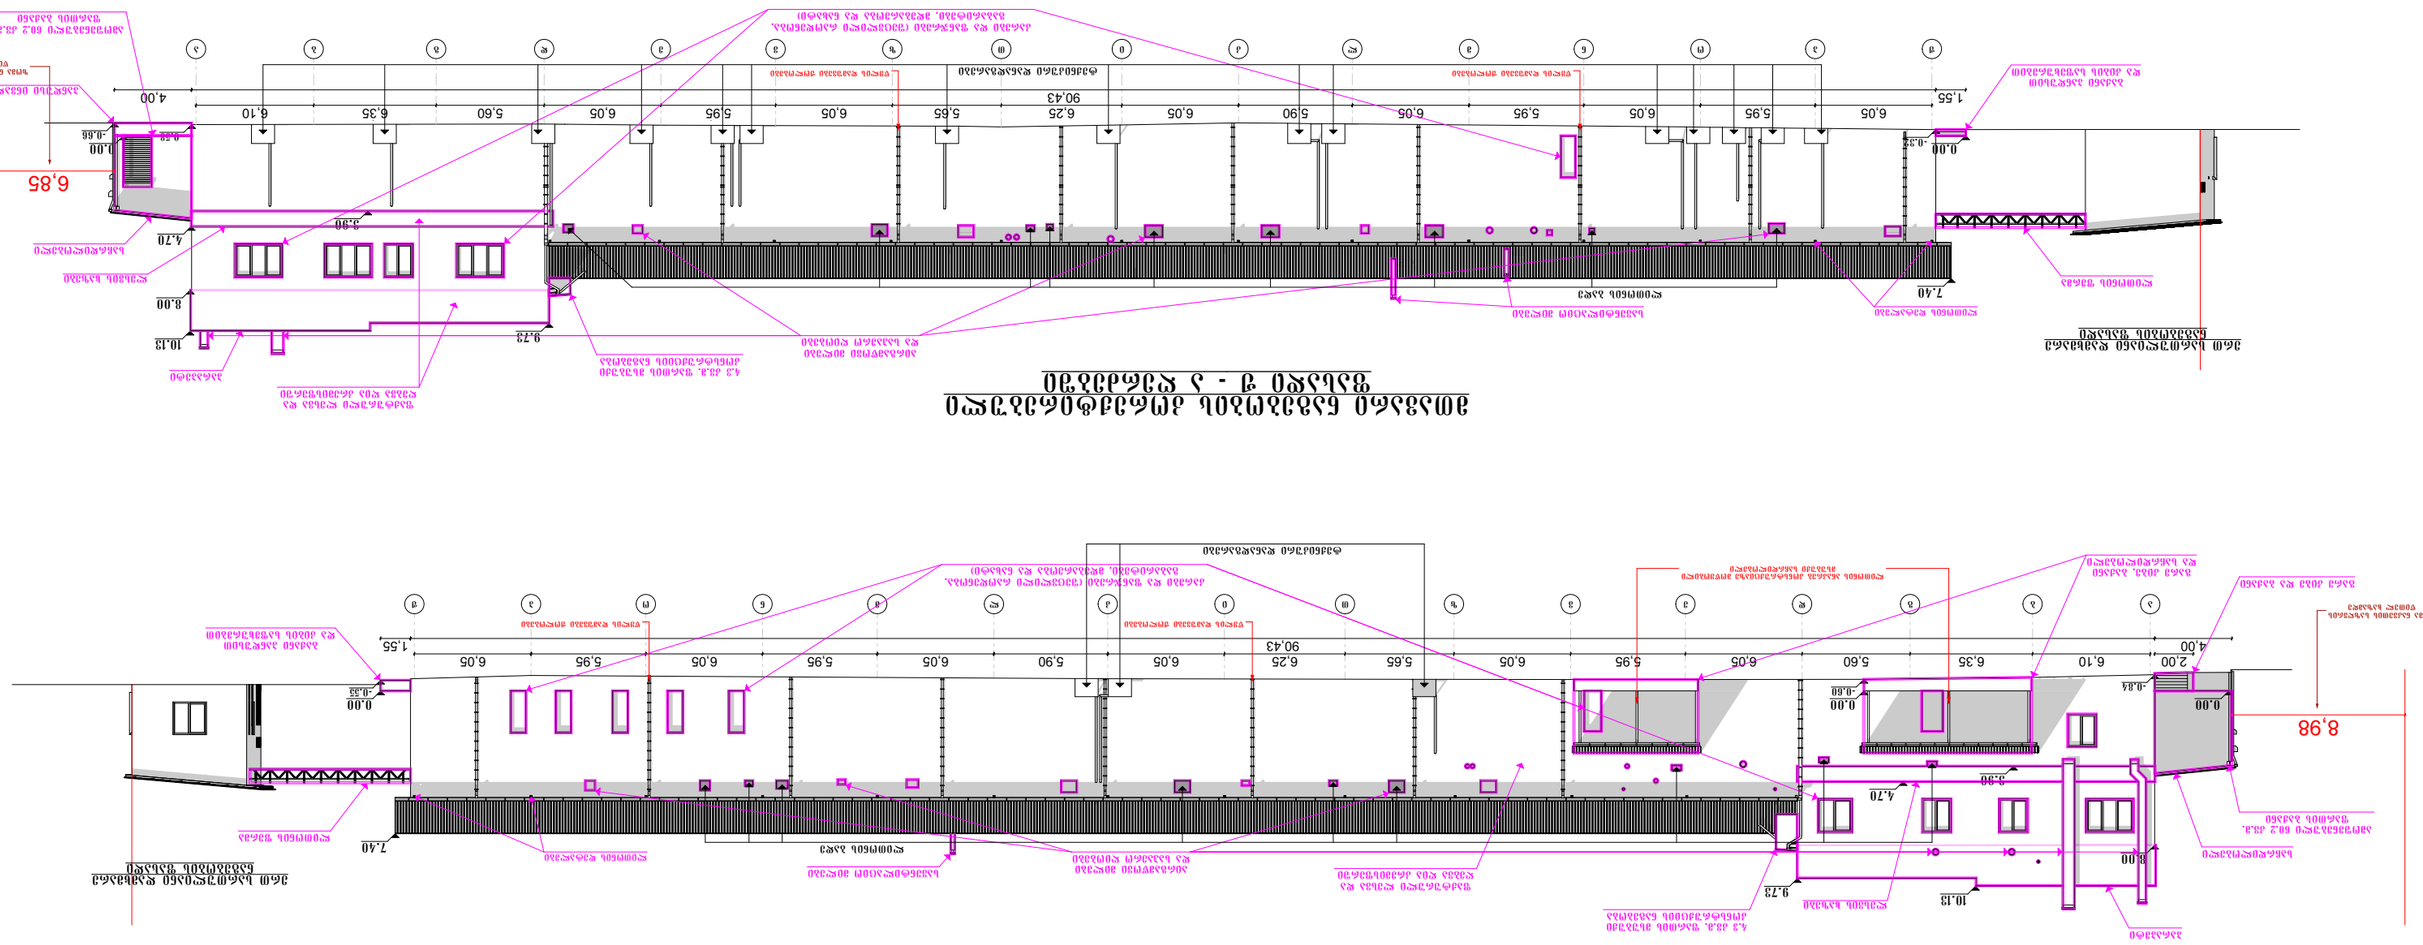
ფასადის ხედი 2 - 1 და 1 - 2 ღერძების მონაკვეთზე
ფასადის ქვედა ნიშნული
ფასადის ზედა ნიშნული
ფასადის ხედი 1 - 2
ფასადის ხედი 2 - 1

ერთ სართულიანი დამხმარე ნაგებობების ფასადი

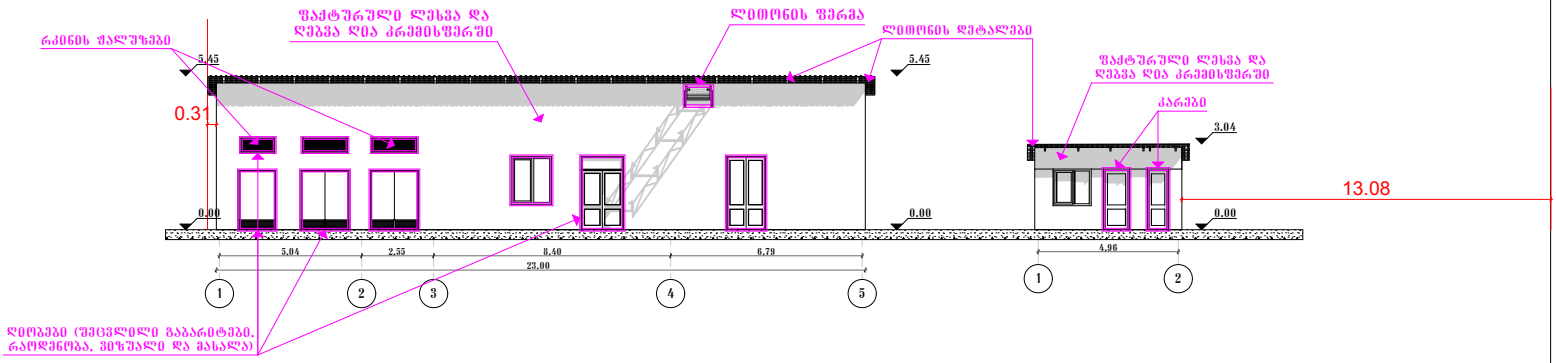

ერთ სართულიანი დამხმარე ნაგებობების ფასადი

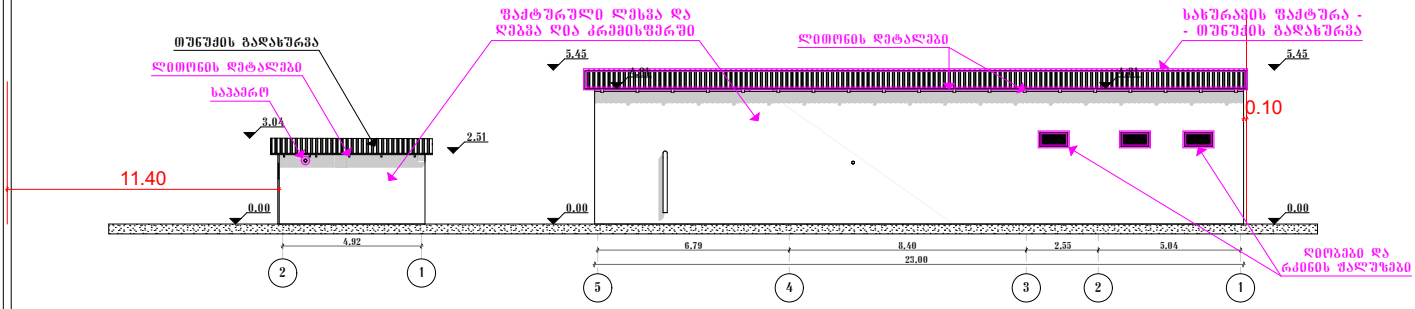

ერთ სართულიანი დამხმარე ნაგებობების ფასადი

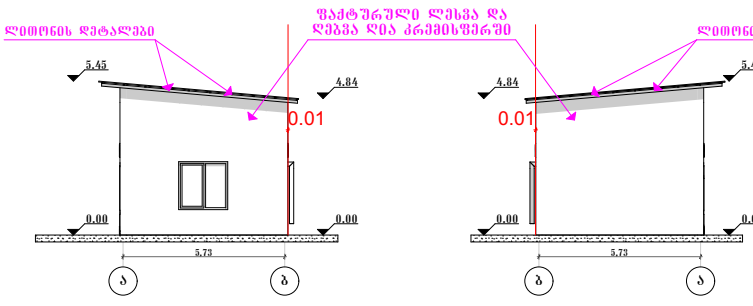

ერთ სართულიანი დამხმარე ნაგებობების ფასადი

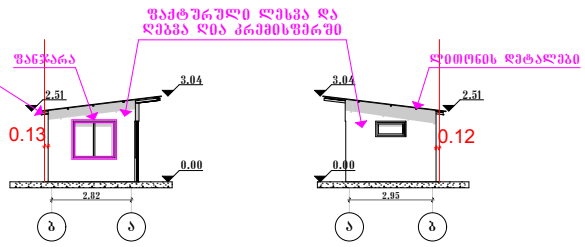

პროექტის დასახელება: ხორცის პროდუქტების საწარმოო შენობა - ნაგებობა			
მისამართი: ქ. თბილისის, ქუჩა ახმეტელების, მარკვეთა მხარეს; ქ. თბილისის, ქუჩა ახმეტელების, მარკვეთა მხარეს, (02/006)			
ზონა 01	სექტორი 19	კვარტალი 16	ნაკვეთი 002/165

ნახაზი: ერთ სართულიანი დამხმარე ნაგებობების ფასადები	
მასშტაბი: 1:200	
შენიშვნა:	

თანამდებობა	გვარი	ხელმოწერა
მთ.არქიტექტორი	გ. ლომსაძე	
შემსრულა	გ. ლომსაძე	

ორ სართულიანი დამხმარე ნაგებობის ფასადი

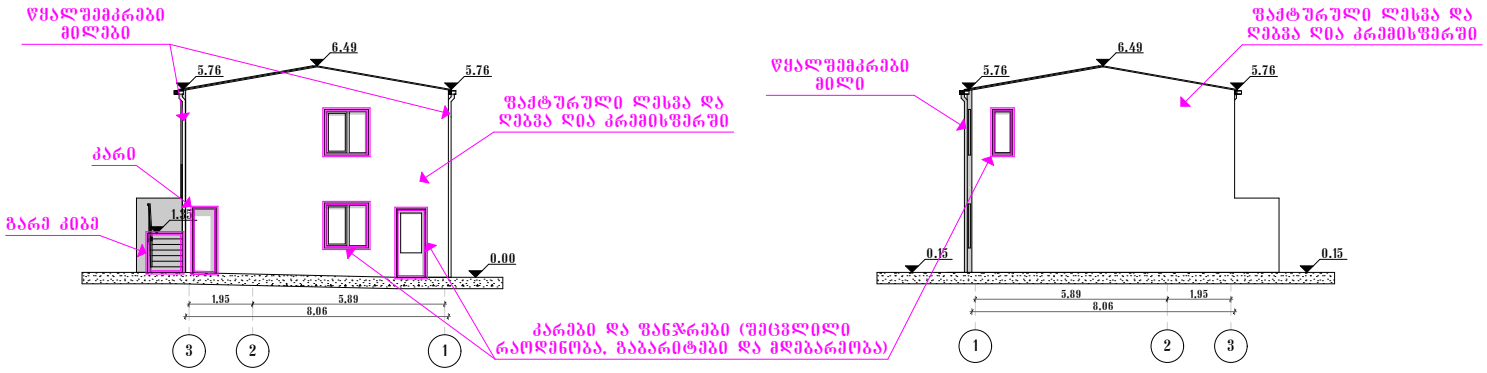

ორ სართულიანი დამხმარე ნაგებობის ფასადი

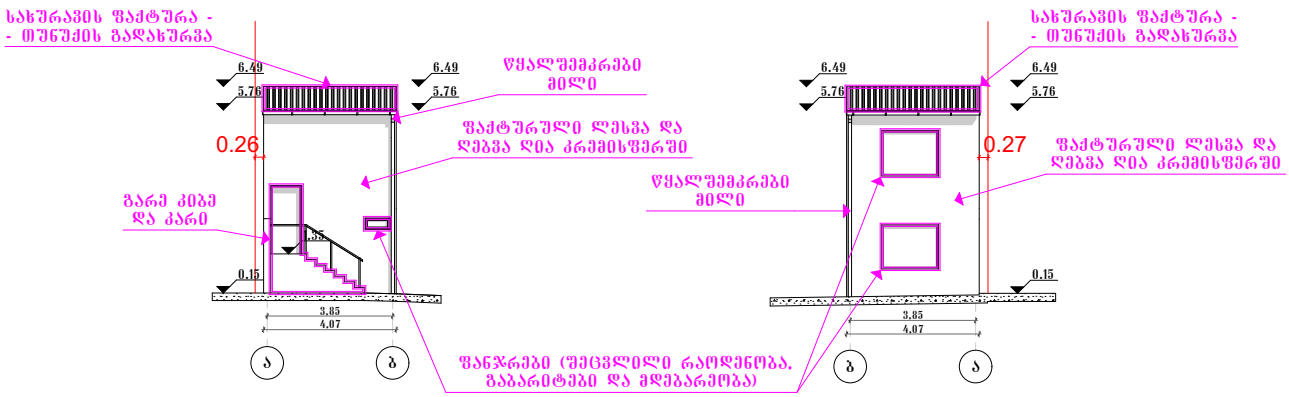

პროექტის დასახელება: ხორცის პროდუქტების საწარმოო შენობა - ნაგებობა			ნახაზი: ორ სართულიანი დამხმარე ნაგებობის ფასადები
			მასშტაბი: 1:150
მისამართი: ქ. ობილისი, ქუჩა ახვლედიანი, მარჯვენა მხარეს; ქ. ობილისი, ქუჩა ახვლედიანი, მარჯვენა მხარეს, (02/006)			შენიშვნა:
ზონა 01	სექტორი 19	კვარტალი 16	ნაკვეთი 002/165

თანამდებობა	გვარი	ხელმოწერა
მთ.არქიტექტორი	გ. ლოლაძე	
შესრულა	გ. ლოლაძე	