ჭრილი 1-1

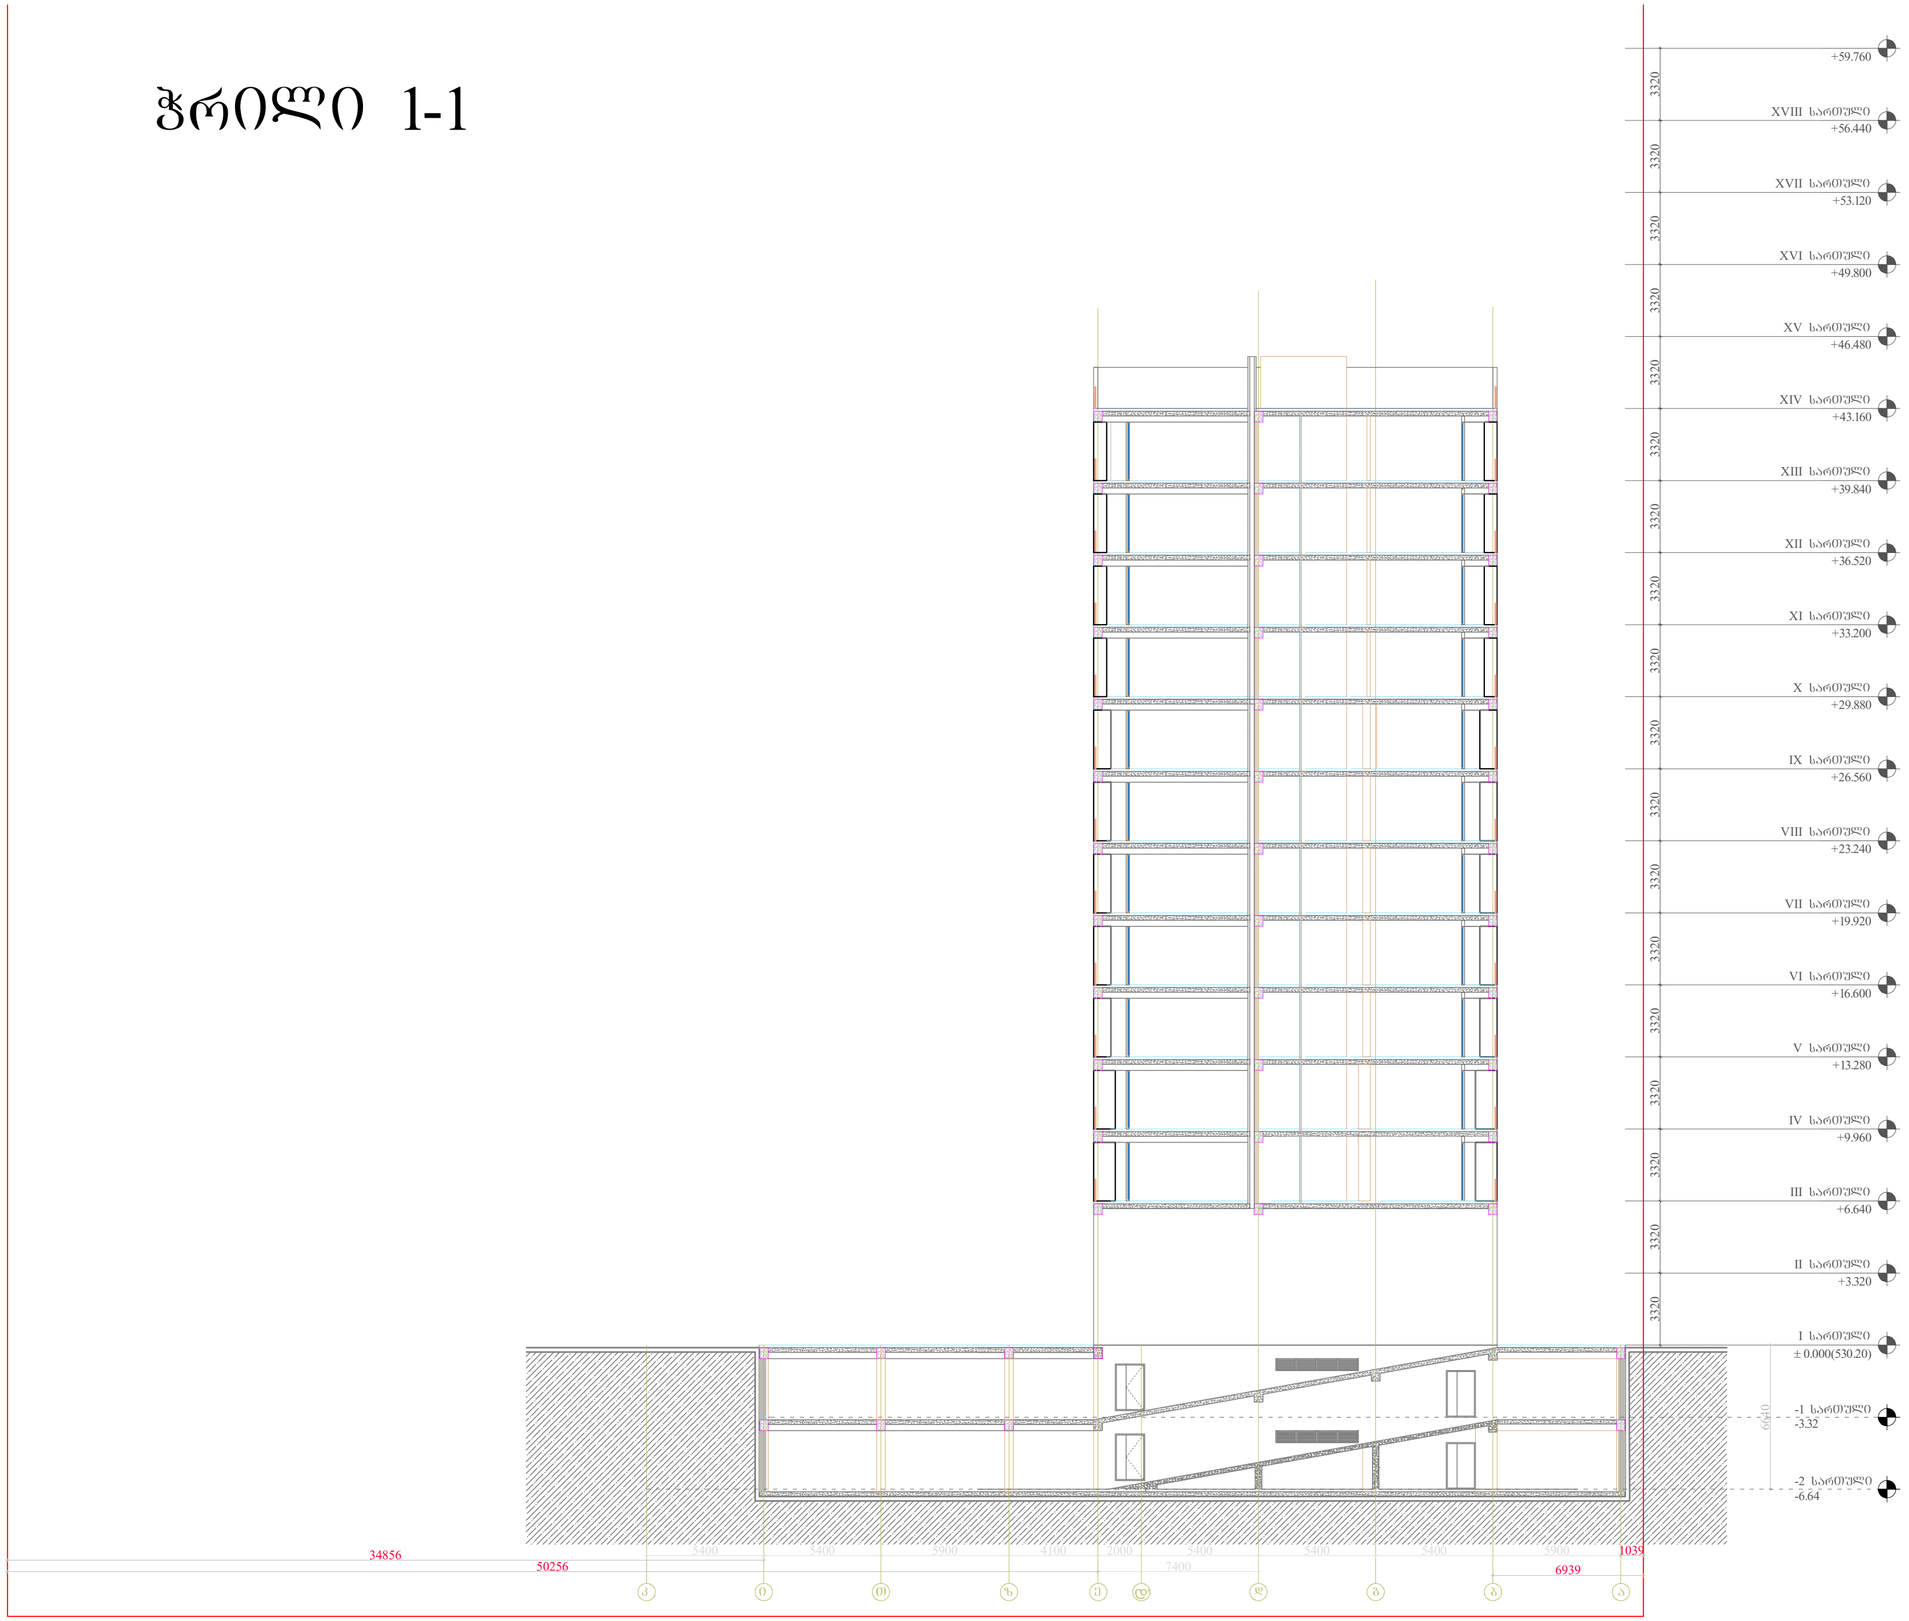

ფორმატი ა-2

შენიშვნები:

ნახაზზე ზომები მოცემულია მეტრებში.

ნახაზის ყველა ცვლილება შეწონებლობისას
შეთანხმებული უნდა იყოს პროექტის ავტორთან.

გამოყენებული პირობითი აღნიშვნები	
	საკადასტრო საზღვარი
±0.000	ნიშნული ბეტონზე
	ჭრილის ხაზი
± 0.00	ნიშნული ჭრილზე, შახაზე
1	ღერძის ხაზი

ტექნიკურ ეკონომიკური მახვენებლები

შ.პ.ს. "არქ ქრიატორ"
მისამართი: ქ. თბილისი, ს.ცინცაძის ქ№3

დაკვეთი : შპს ნოე ბრუა კლიენტი

მისამართი
ა. ალმასარაძის ქუჩა № 58

პროექტის სახელწოდება
მრავალბინიანი საცხოვრებელი სახლი

თანამდებობა	გვარი	ხელმოწერა	თარიღი
დირექტორი	ო.ხუხაშვილი		
არქიტექტორი	ო.ხუხაშვილი		
არქიტექტორი	ძ.ხუხაშვილი		

მასშტაბი	200	ნახაზი: ჭრილი 1-1
თარიღი		

სტადია	ფურცელი	ფურცლები
პროექტი		

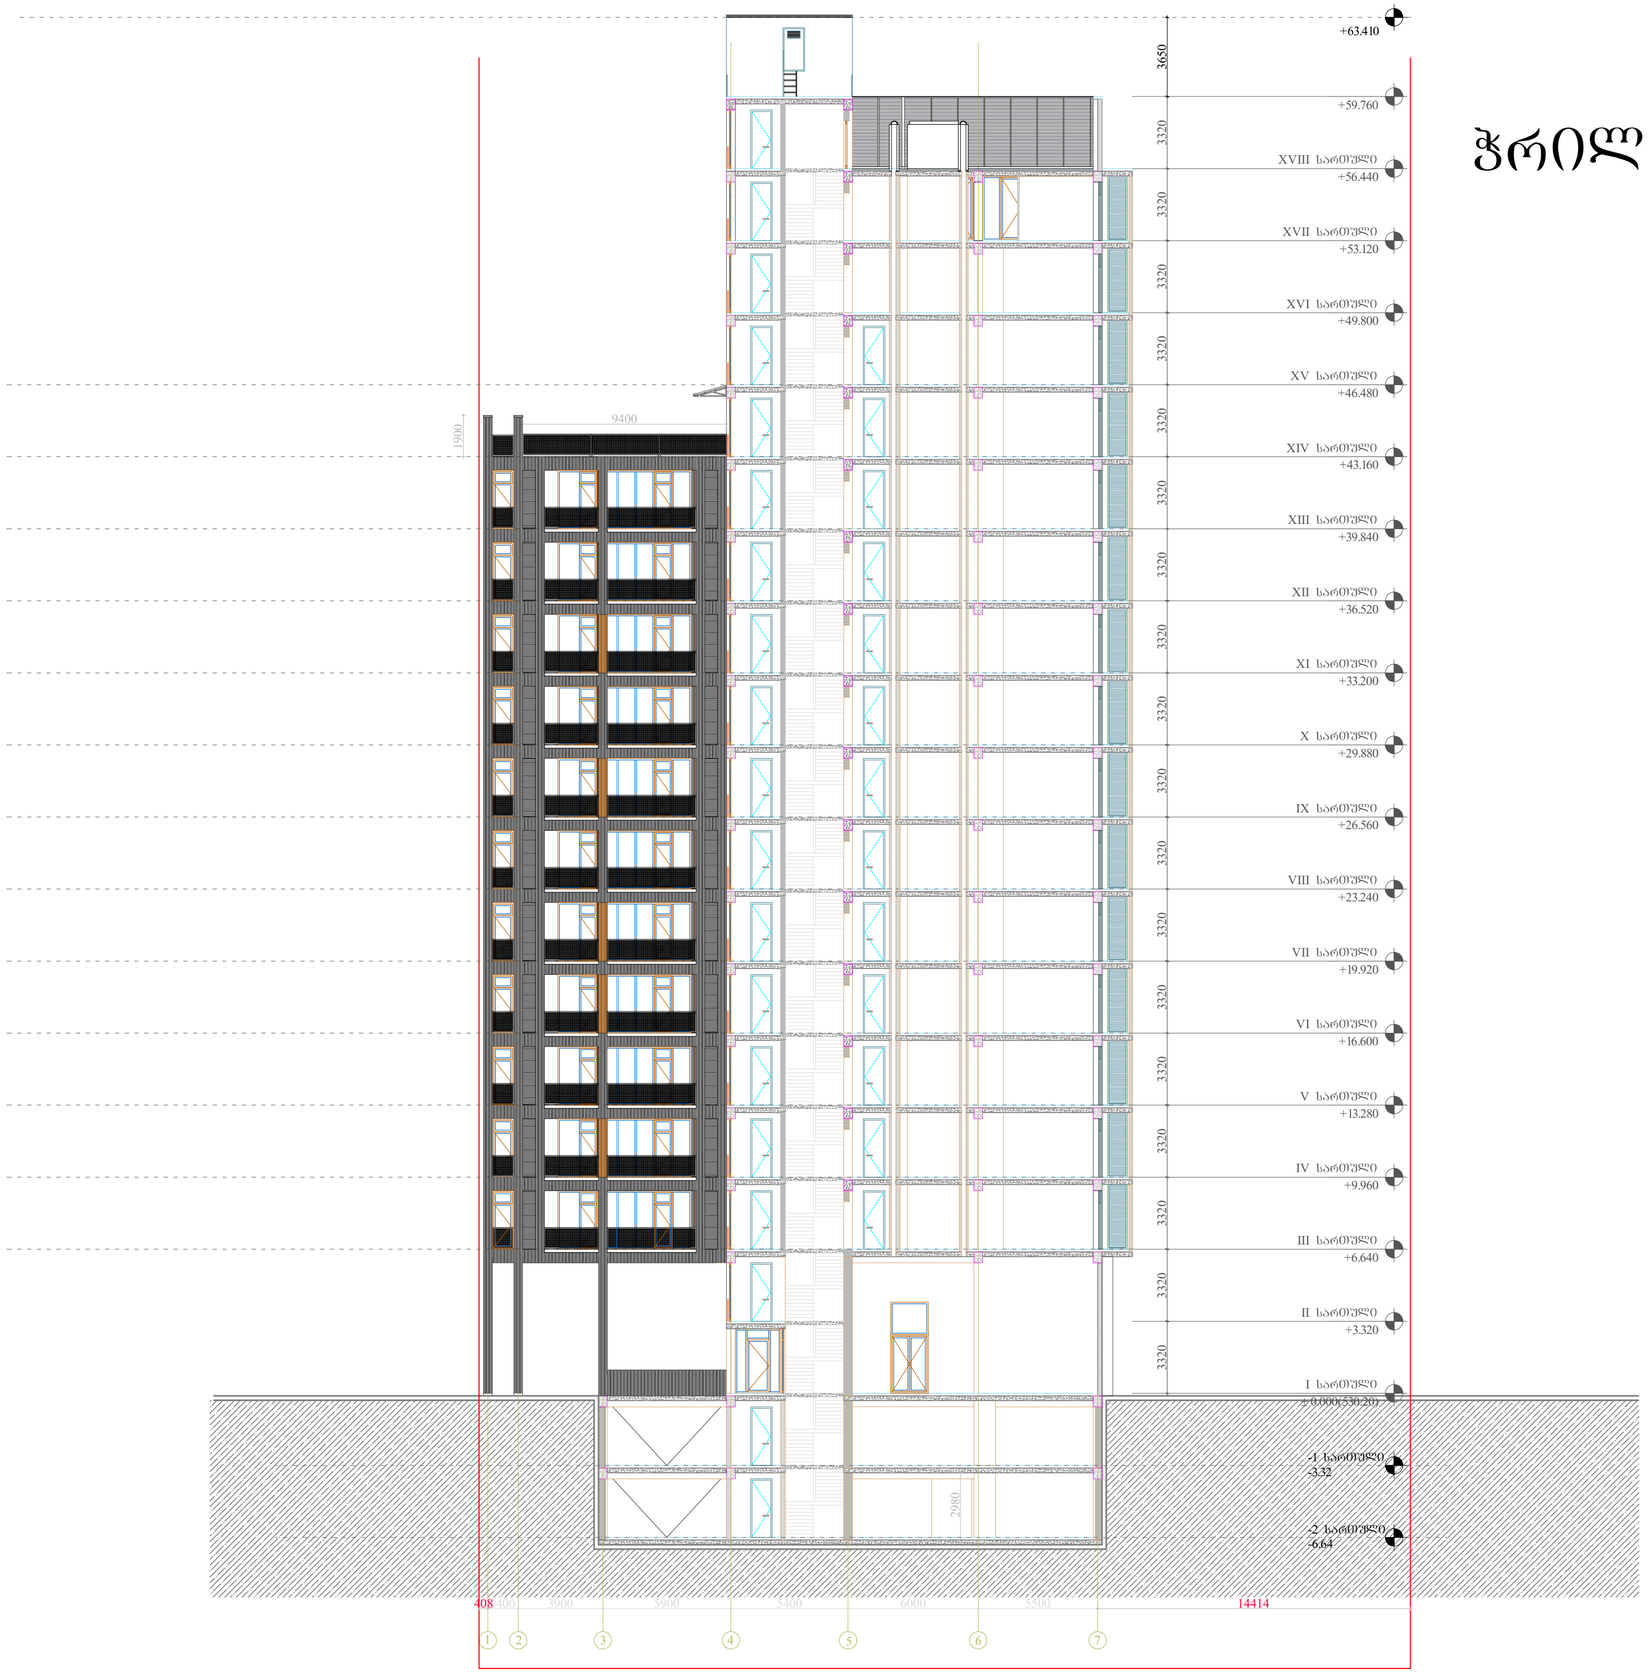

ჭრილი 2-2

ფორმატი ა-2

შენიშვნები:

ნახაზზე ზომები მოცემულია მეტრებში.

ნახაზის ყველა ცვლილება შენებლობისას შეთანხმებული უნდა იქნეს პროექტის ავტორთან.

გამოყენებული პირობითი აღნიშვნები	
	საპროექტო საზღვარი
±0.000	ნიშნული ბეტონზე
	ჭრილის ხაზი
±.0.00	ნიშნული ჭრილზე, შახაზზე
1	ღერძის ხაზი

ტექნიკურ პირობებიდან მიღებული

შპს "არქ ქრიატივ"

მისამართი: ქ. თბილისი, ს.ცინცაძის ქ.№3

დამკვეთი : შპს ნიუ ბრუა კლიშე

მისამართი
ა. ქავთარაძის ქუჩა № 58

პროექტის სახელწოდება
მრავალბინიანი საცხოვრებელი სახლი

თანამდებობა	გვარი	ხელმოწერა	თარიღი
დირექტორი	ო.ხუხაშვილი		
არქიტექტორი	ო.ხუხაშვილი		
არქიტექტორი	ქ.ხუხაშვილი		

მასშტაბი	200	ნახაზი:
თარიღი		ჭრილი 2-2

სტადია	ფურცელი	ფურცლები
პროექტი		