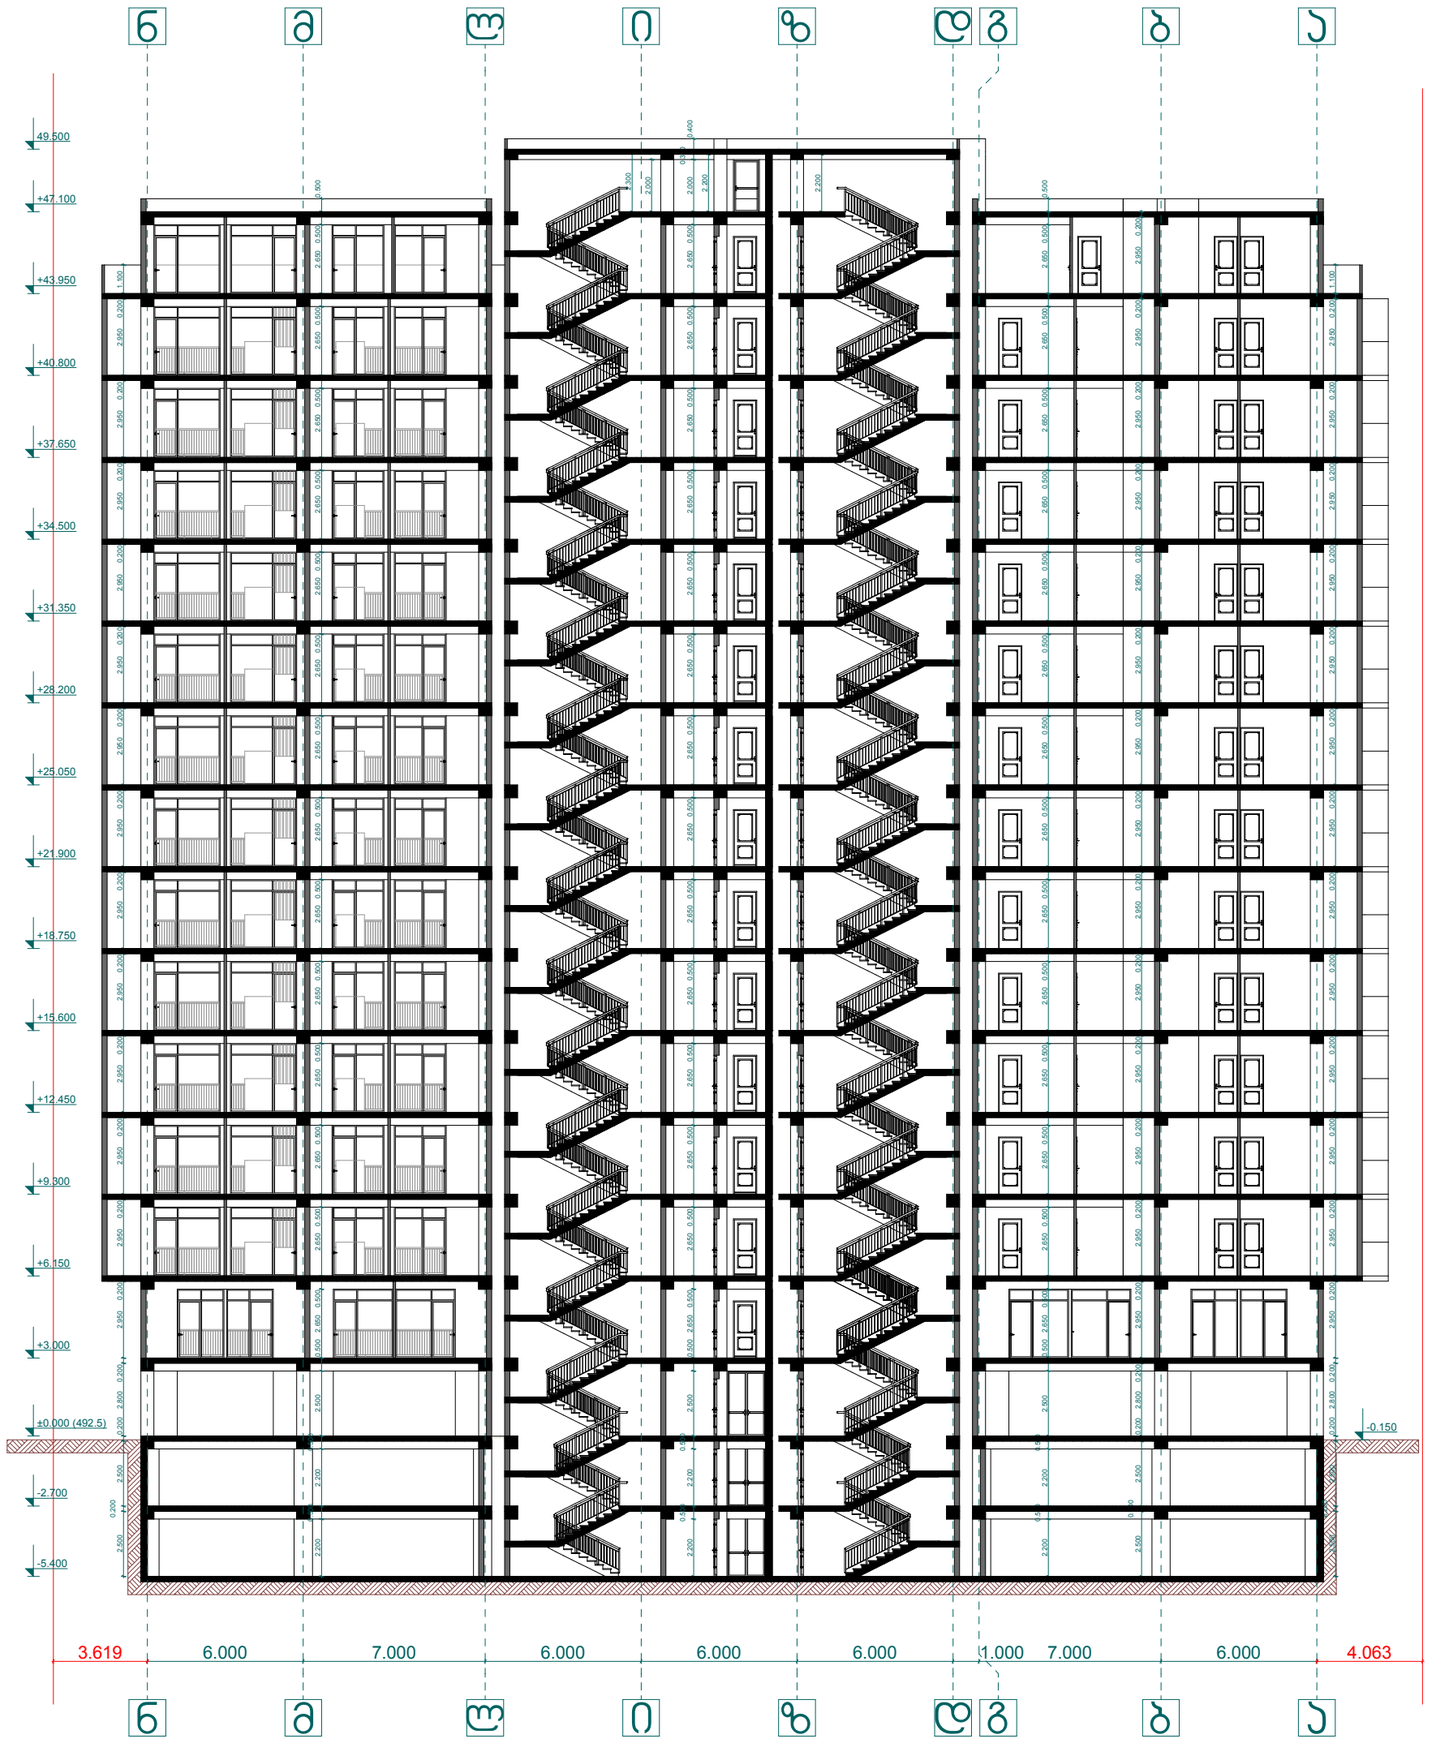


პროექტის დასახელება:

მრავალ ბინიანი საცხოვრებელი სახლი

ნახაზი:


ჭრილი 1 - 1

დამკვეთი:	მაშტაბი	1:250
	ფურცელი	ა - 21
შპს "ნიუჰორიზონ"	ფურცელი	27
ს/კ 405126448	სტადია	მ.პ.

მისამართი:
ქ. თბილისი, დასახლება თემქის, კინოთეატრი "სიხარული"

შპს "ენსი გრუპი

თანამდებობა	გვარი	ხელმოწერა
დირექტორი	ს. ჯანტალიანი	
მთ. არქიტექტორი	თ. დვინჩილია	
არქიტექტორი	თ. მალანია	
კონსტრუქტორი	ზ. სილაგაძე	
შემსრულა	გ. ჯარაცხალია	

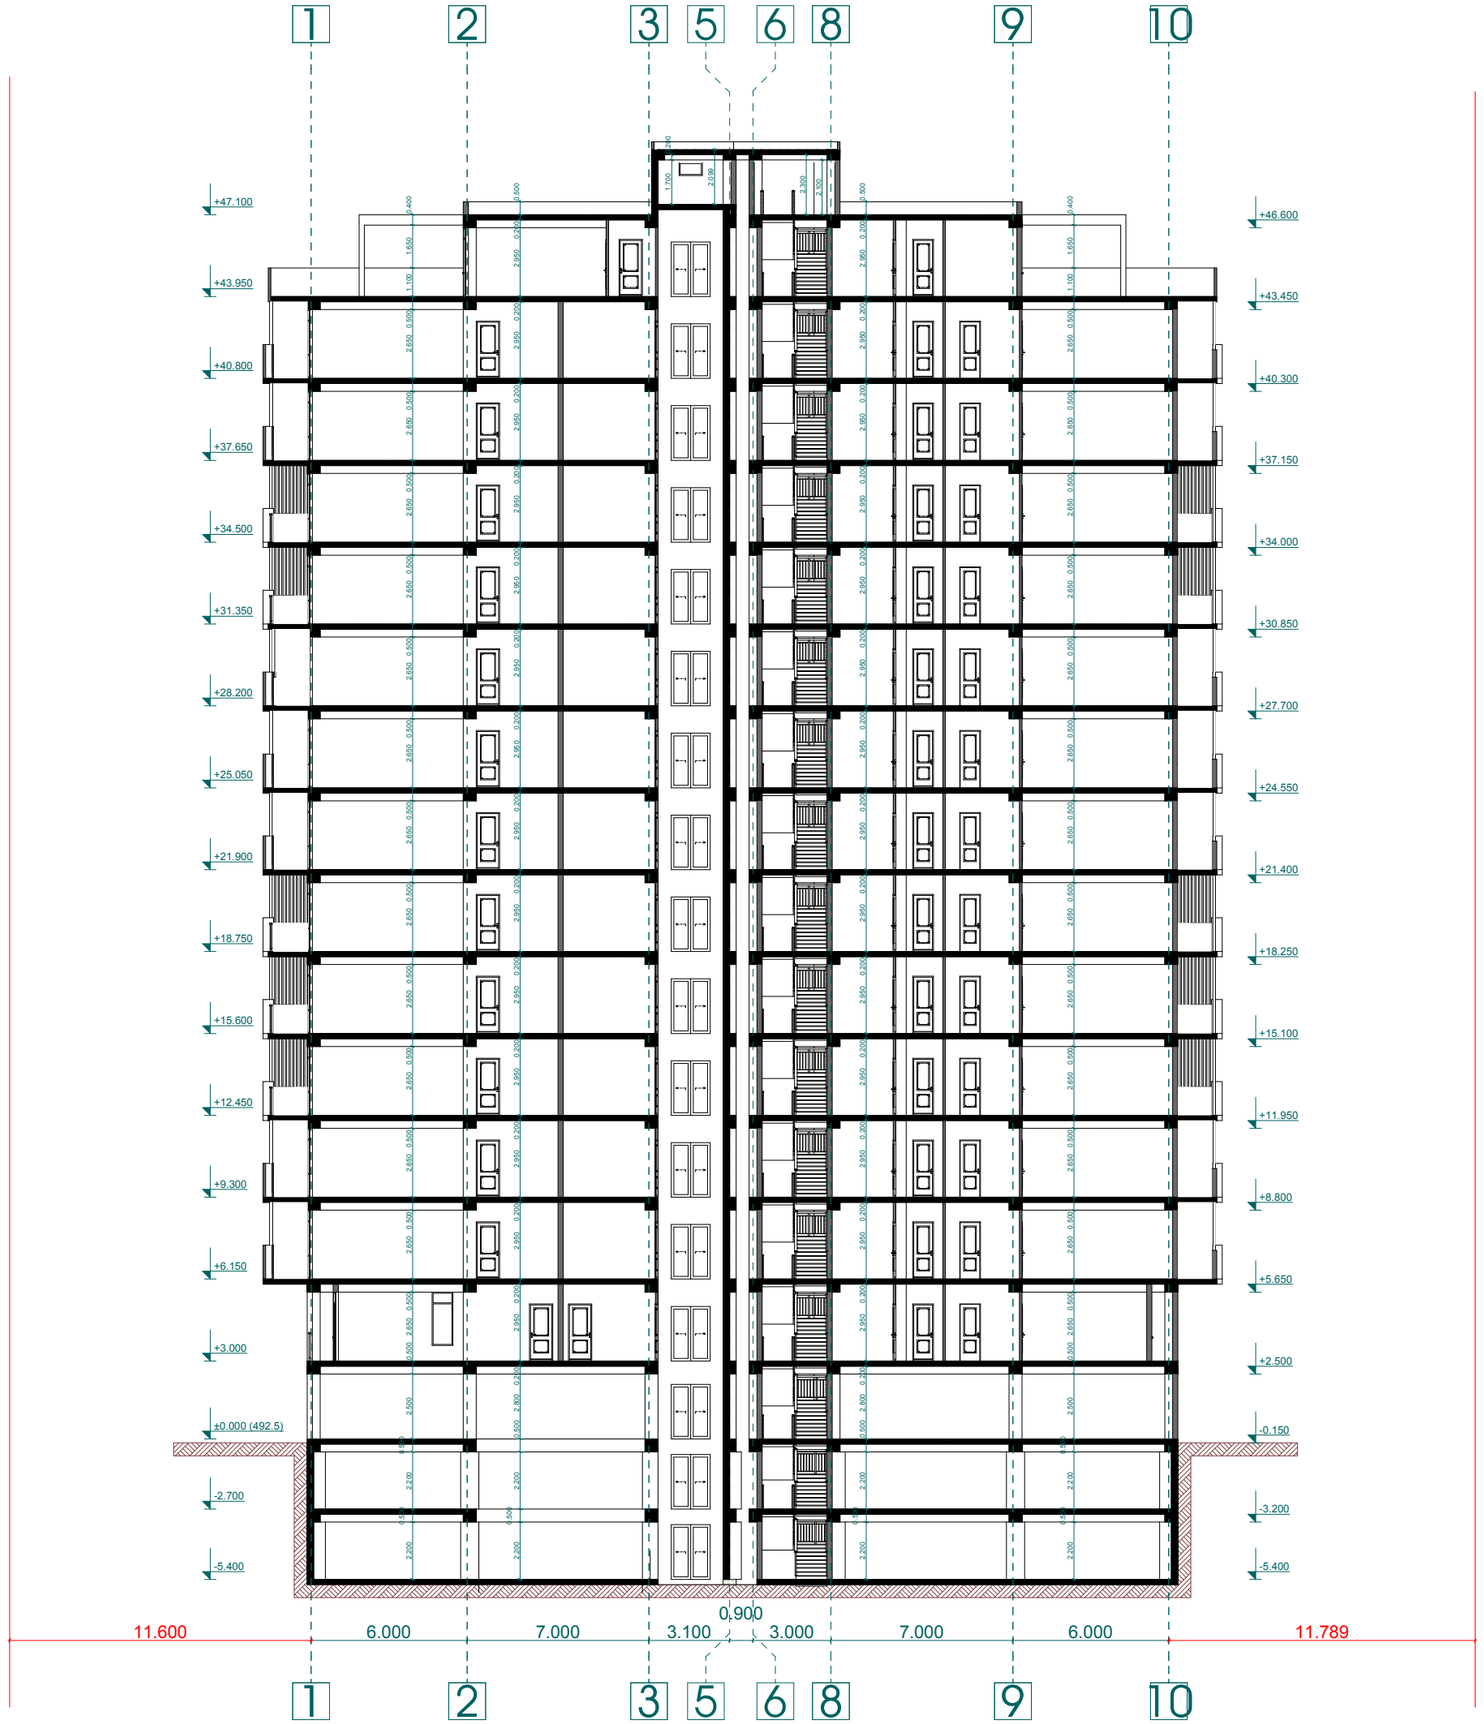

პროექტის დასახელება:

მრავალ ბინიანი საცხოვრებელი სახლი

ნახაზი:

ჭრილი 2 - 2

დამკვეთი:	მაშტაბი	1:250
	ფურცელი	ა - 22
შპს "ნიუჰორიზონ"	ფურცელი	27
ს/კ 405126448	სტადია	მ.პ.

მისამართი:
ქ. თბილისი, დასახლება თემქის, კინოთეატრი "სიხარული"

შპს "ენსი გრუპი

თანამდებობა	გვარი	ხელმოწერა
დირექტორი	ს. ყვანტალიანი	
მთ. არქიტექტორი	თ. დვინჯილია	
არქიტექტორი	თ. მალანია	
კონსტრუქტორი	ზ. სილაგაძე	
შემსრულა	გ. ყვარაცხელია	