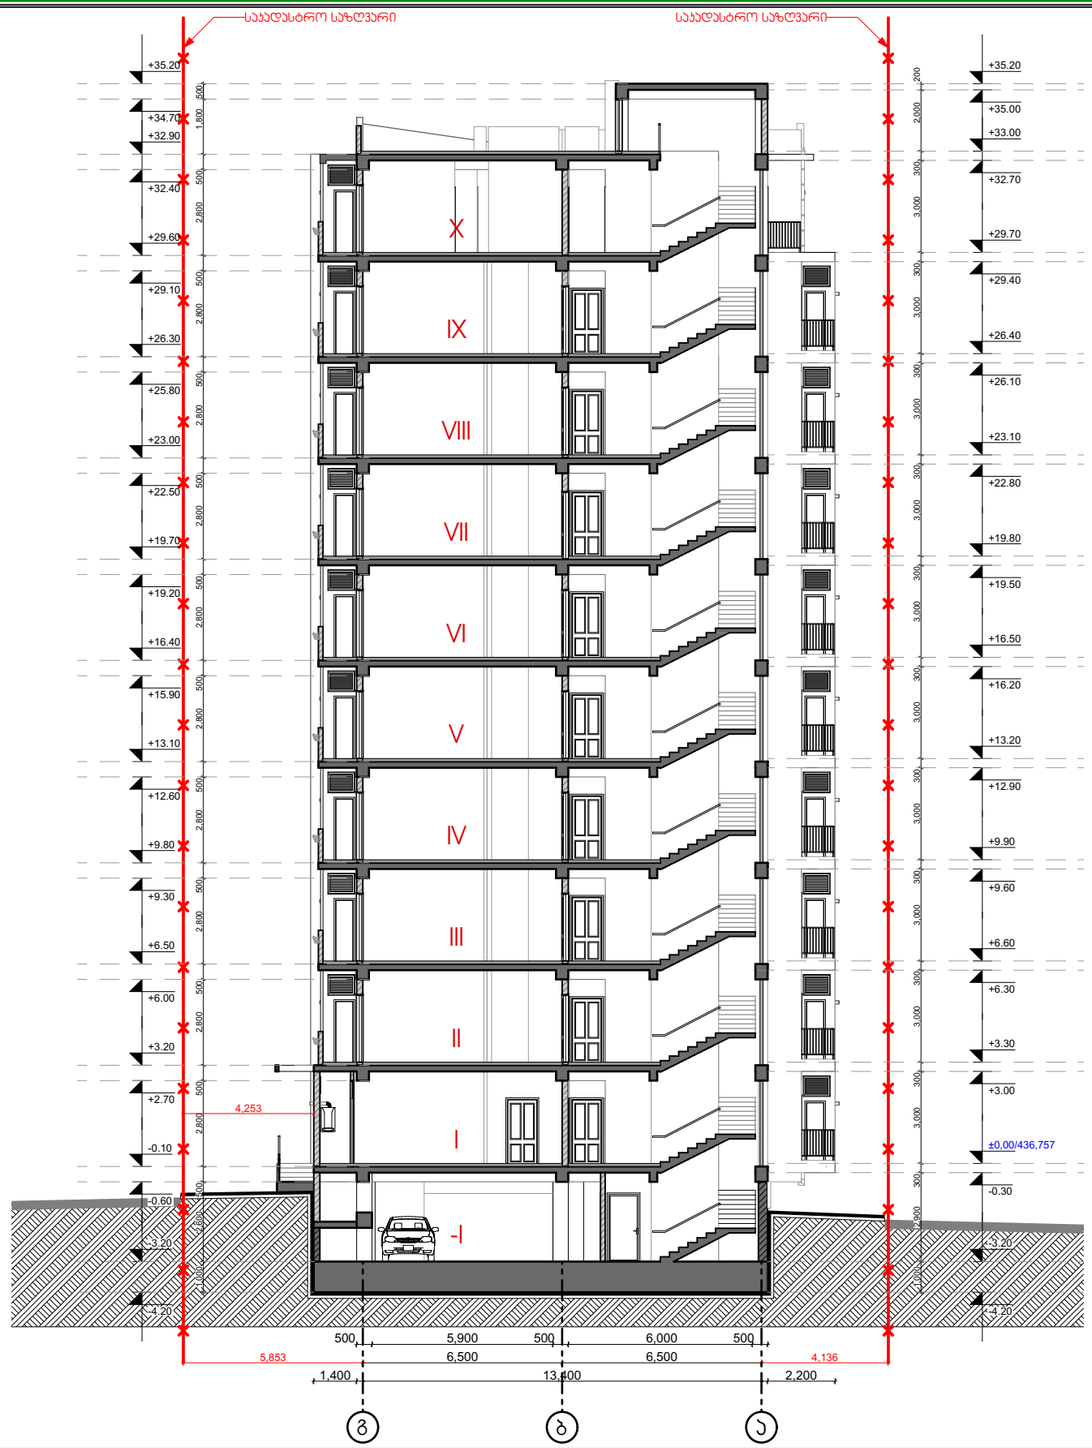

პირობითი ნიშნები:	შენიშვნები:	ექსპლიკაცია
საკადასტრო საზღვარი 0.00 არქიტექტურული ნიშნული 1:1 ჭრილის ხაზი ბუნებრივი ირის პარალა ელექტროენერგიის პარალა სახანძრო ფარი წყალმომარაგების პარალა	1. ნახაზზე ზომები მოცემულია მილიმეტრებში 2. ნახაზის ყველა ცვლილება მშენებლობისას შეთანხმებული უნდა იყოს პატრონთან	

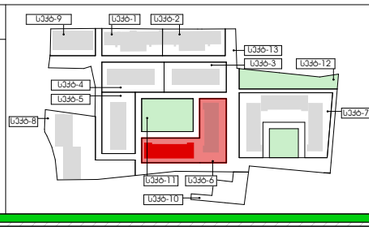

ობიექტის მისამართი და საკადასტრო კოდი					თბილისი 2020 წ
ქ. თბილისი. ჭყონდიდელის ქ. №22 სექტორი 6. ბლოკი 6. ს.კ. 01.12.12.024.224				სტადია	მარკა	ფურცელი
				პროექტი	A	29
დაკვეთა № ---	ფორმატი A3	თანამდებობა	გვარი	ხელმოწერა	მასშტაბი 1:200	თარიღი 22.01.2020
დამკვეთი		დირექტორი	ზ. ავალიანი			
		მთ. არქიტექტორი	ზ. ავალიანი			
შპს „ოპტიმა“ ს/კ 405 160 819		დაკვეთა	ნ. ნიკაბაძე			
		შეამოწმა	ნ. ალფაიძე			

საპროექტო ლოგო
მისამართი
ქ. თბილისი ზაკარიაძის ქ. №8
ს/კ 412706610
ტელ: 595 44 20 20
www.archarea.ge

ჭრილი 2-2 (9-1 ღერძებზე)



პირობითი ნიშნები:

- საყრდენი საზღვარი
- 0.00 არქიტექტურული ნიშნული
- 1 : 1 ჭრილის ხაზი
- ბუნებრივი ქვირის პარაფა
- ელექტროენერგიის პარაფა
- სახანძრო ფარი
- წყალმომარაგების პარაფა

შენიშვნები:

1. ნახაზზე ზომები მოცემულია მილიმეტრებში
2. ნახაზის ყველა ცვლილება მშენებლობისას შეთანხმებული უნდა იყოს ავტორთან

ექსპლიკაცია

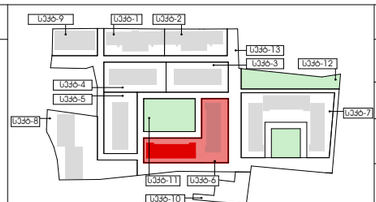

ობიექტის მისამართი და საყრდენი ღერძი

ქ. თბილისი, ჭყონდიდელის ქ. №22 სექტორი 6. ბლოკი 6. ს.კ. 01.12.12.024.224

დაკვეთა № ---	ფორმატი A3	მასშტაბი 1:200	თარიღი 22.01.2020

დამკვეთი: შპს „ოჯტიმა“ ს/კ 405 160 819

თანამდებობა	გვარი	ხელმოწერა
დირექტორი	ზ. ჯამლაძე	
მთ. არქიტექტორი	ზ. ჯამლაძე	
დამკვეთი	ნ. ნიქაბაძე	
შეამოწმა	ნ. ჯლუფაძე	

თბილისი 2020 წ

სტადია	მარკა	ფურცელი
პროექტი	A	30

საპროექტო ლოგო: მისამართი: ქ. თბილისი ზაქარიაძის ქ. №8 ს/კ 412706610 ტელ: 595 44 20 20 www.archarea.ge

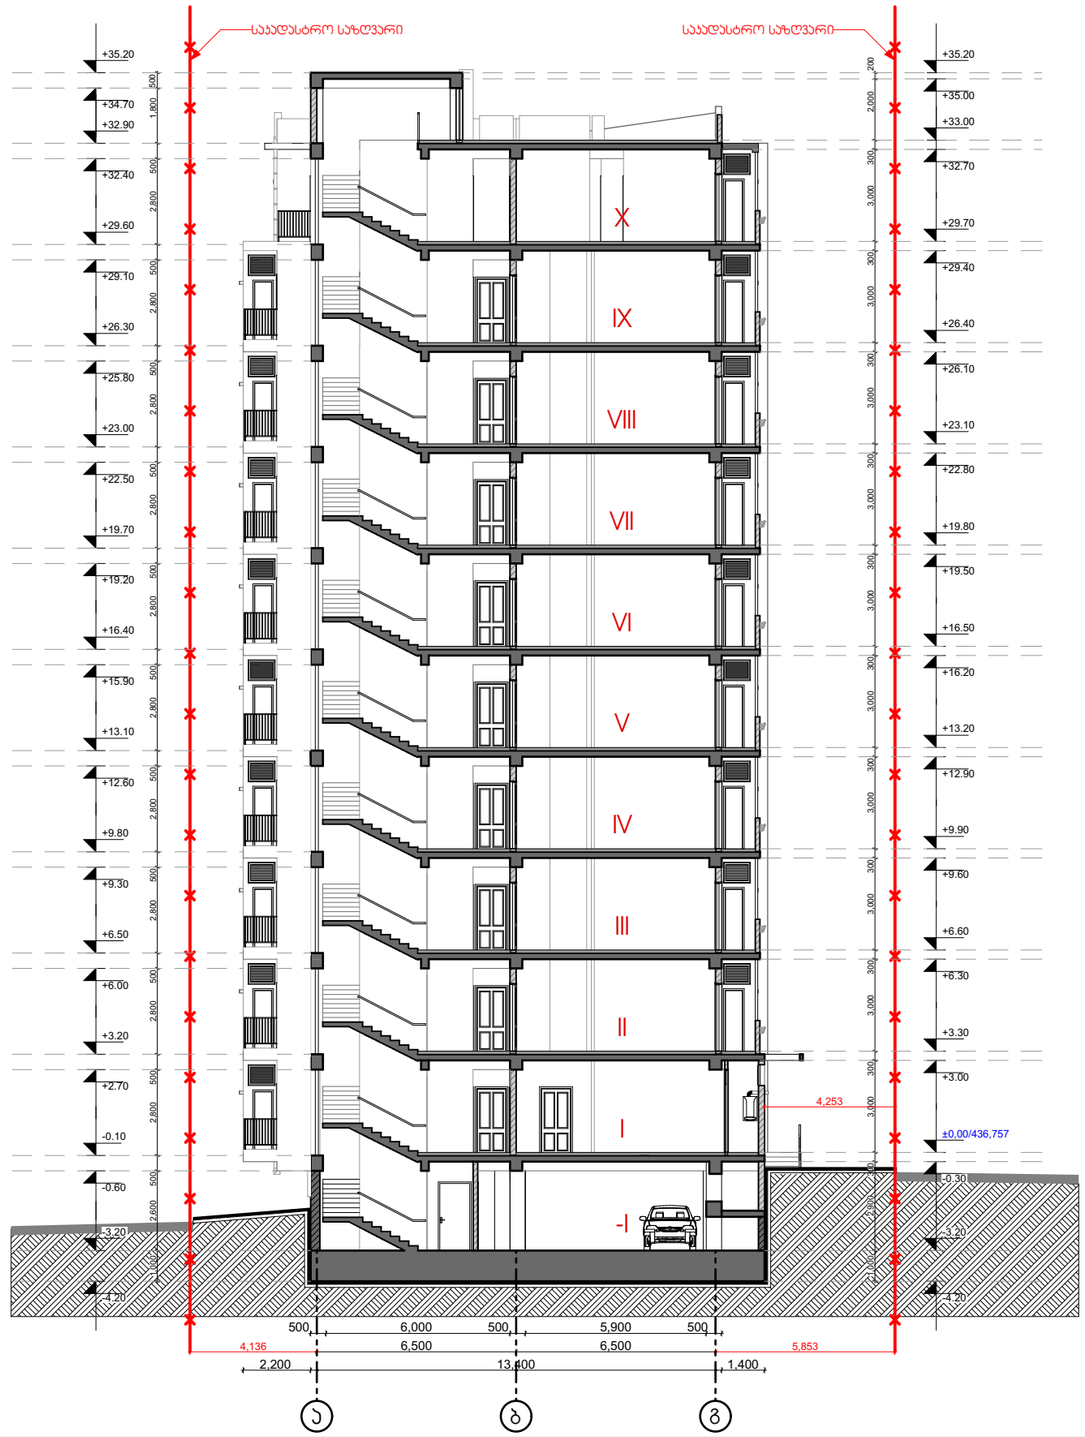

პირობითი ნიშნები:

საპროექტო საზღვარი

0.00 არქიტექტურული ნიშნული

1 1 ჭრილის ხაზი

ბუნებრივი ირის პარალა

ელექტროენერგიის პარალა

სახანძრო ფარი

წყალმომარაგების პარალა

შენიშვნები:

1. ნახაზზე ზომები მოცემულია მილიმეტრებში

2. ნახაზის ყველა ცვლილება მშენებლობისას შეთანხმებული უნდა იყოს ავტორთან

ექსპლიკაცია

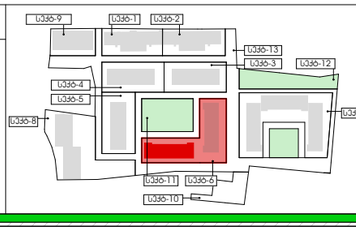

ობიექტის მისამართი და საპროექტო ჯოდი

ქ. თბილისი. ჭყონდიდელის ქ. №22 სექტორი 6. ბლოკი 6. ს.ს. 01.12.12.024.224

დაკვეთა № --- ფორმატი A3

დამკვეთი

შპს „ოპტიმა“

ს/კ 405 160 819

თანამდებობა	გვარი	ხელმოწერა
დირექტორი	ზ. ავალიანი	
მთ. არქიტექტორი	ზ. ავალიანი	
დაკვეთვა	ნ. ნინუაძე	
შეამოწმა	ნ. ალფაიძე	

თბილისი 2020 წ

სტადია	მარკა	ფურცელი
პროექტი	A	31

მასშტაბი 1:200

თარიღი 22.01.2020

საპროექტო ლოგო

მისამართი

ქ. თბილისი ზაქარიაძის ქ. №8

ს/კ 412706610

ტელ: 595 44 20 20

www.archarea.ge

ჭრილი 1-1 (გ-ა ღერძებზე)

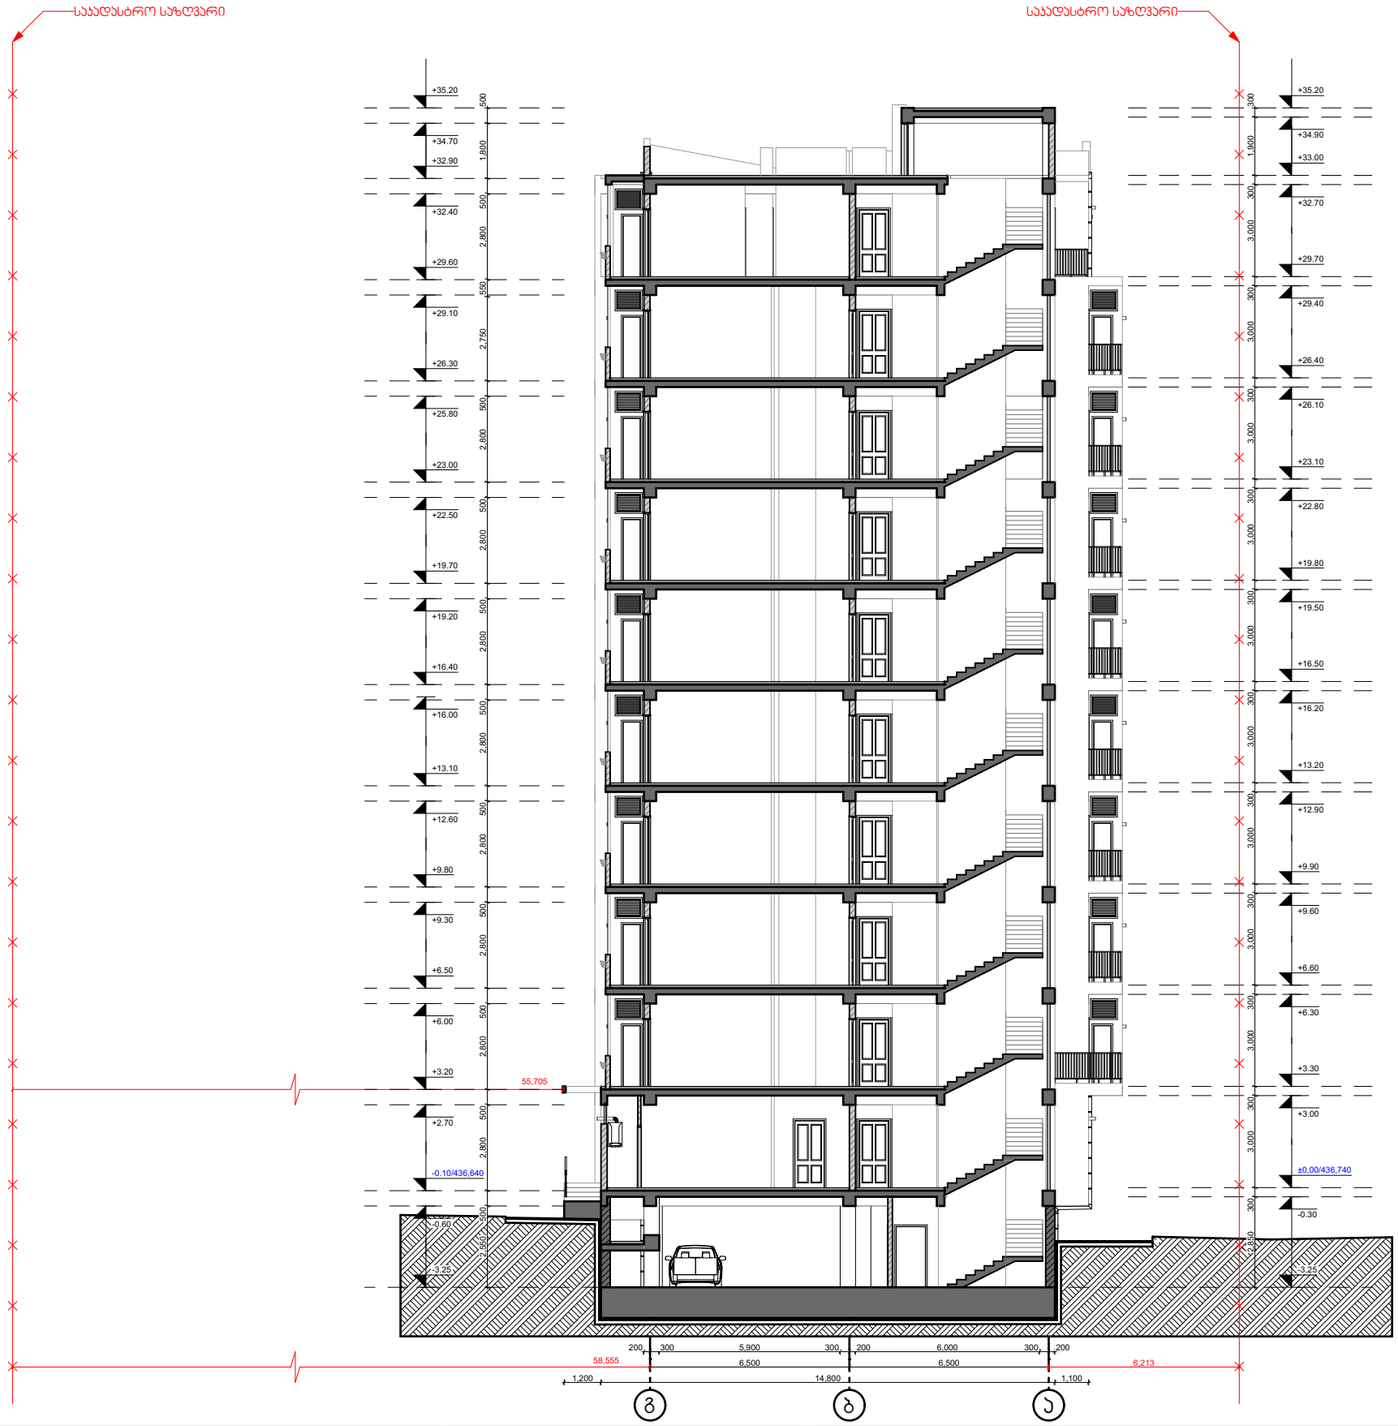

პირობითი ნიშნები:

- საპროექტო საზღვარი
- 0.00 არქიტექტურული ნიშნული
- 1 1 ჭრილის ხაზი
- ბუნებრივი პირის არარსი
- ელექტროენერგიის არარსი
- სახანძრო ფარი
- წყალმომარაგების არარსი

შენიშვნები:

1. ნახაზზე ზომები მოცემულია მილიმეტრებში
2. ნახაზის ყველა ცვლილება მშენებლობისას შეთანხმებული უნდა იყოს ავტორთან

ექსპლიკაცია

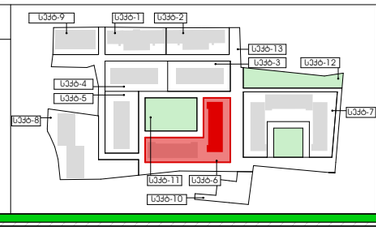

ობიექტის მისამართი და საპროექტო ჯიდი			თბილისი 2020 წ
ქ. თბილისი. ჭყონდიდელის ქ. №22 სექტორი 6. ბლოკი 7. ს.კ 01.12.12.024.224		სტადია	მარკა	ფურცელი
		პროექტი	A	29
დამკვეთი № ---	ფორმატი A3	თანამდებობა	გვარი	ხელმოწერა
		მასშტაბი 1:200		თარიღი 22.01.2020
დამკვეთი		დირექტორი	ზ. ამბლაძე	
		მთ. არქიტექტორი	ზ. ამბლაძე	
შპს „ოჯხიმა“ ს/კ 405 160 819		დაპროექტა	ნ.ლომიძე	
		შეამოწმა	ნ. ალფაიძე	
საპროექტო ლოგო	მისამართი			
	ქ. თბილისი ზაქარიაძის ქ. №8 ს/ნ 412706610 ტელ: 595 44 20 20 www.archarea.ge			

ჭრილი 2-2 (9-1 ღერძებზე)

VII ბლოკი



პირობითი ნიშნები:	შენიშვნები:	ექსპლიკაცია
საპროექტო საზღვარი 0.00 არქიტექტურული ნიშნული ვრილის ხაზი ბუნებრივი ირის პარალა ელექტროენერგიის პარალა სახანძრო ფარი წყალმომარაგების პარალა	1. ნახაზზე ზომები მოცემულია მილიმეტრებში 2. ნახაზის ყველა ცვლილება მშენებლობისას შეთანხმებული უნდა იყოს ავტორთან	

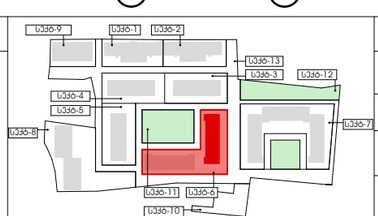

ობიექტის მისამართი და საპროექტო ჯიდი				თბილისი 2020 წ
ქ. თბილისი, ჭყონდიდელის ქ. №22 სექტორი 6. ბლოკი 7. ს.ს 01.12.12.024.224				სტადია: პ; პროექტი: A; ფურცელი: 30
დამკვეთი №---	ფორმატი A3	თანამდებობა	გვარი	ხელმოწერა
		მასშტაბი 1:200		თარიღი 22.01.2020
დამკვეთი		დირექტორი	ზ. ჯამლაძე	
		მთ. არქიტექტორი	ზ. ჯამლაძე	
შპს „ოჯტიმა“ ს/კ 405 160 819		დამპროექტა	ნ.ლიპარტელიანი	
		შემოწმება	ნ. ჯლუფაძე	
საპროექტო ლოგო		მისამართი: ქ. თბილისი ზაქარიაძის ქ. №8; ს/კ 412706610; ტელ: 595 44 20 20; www.archarea.ge		

ჭრილი 3-3 (ა-გ ღერძებზე)

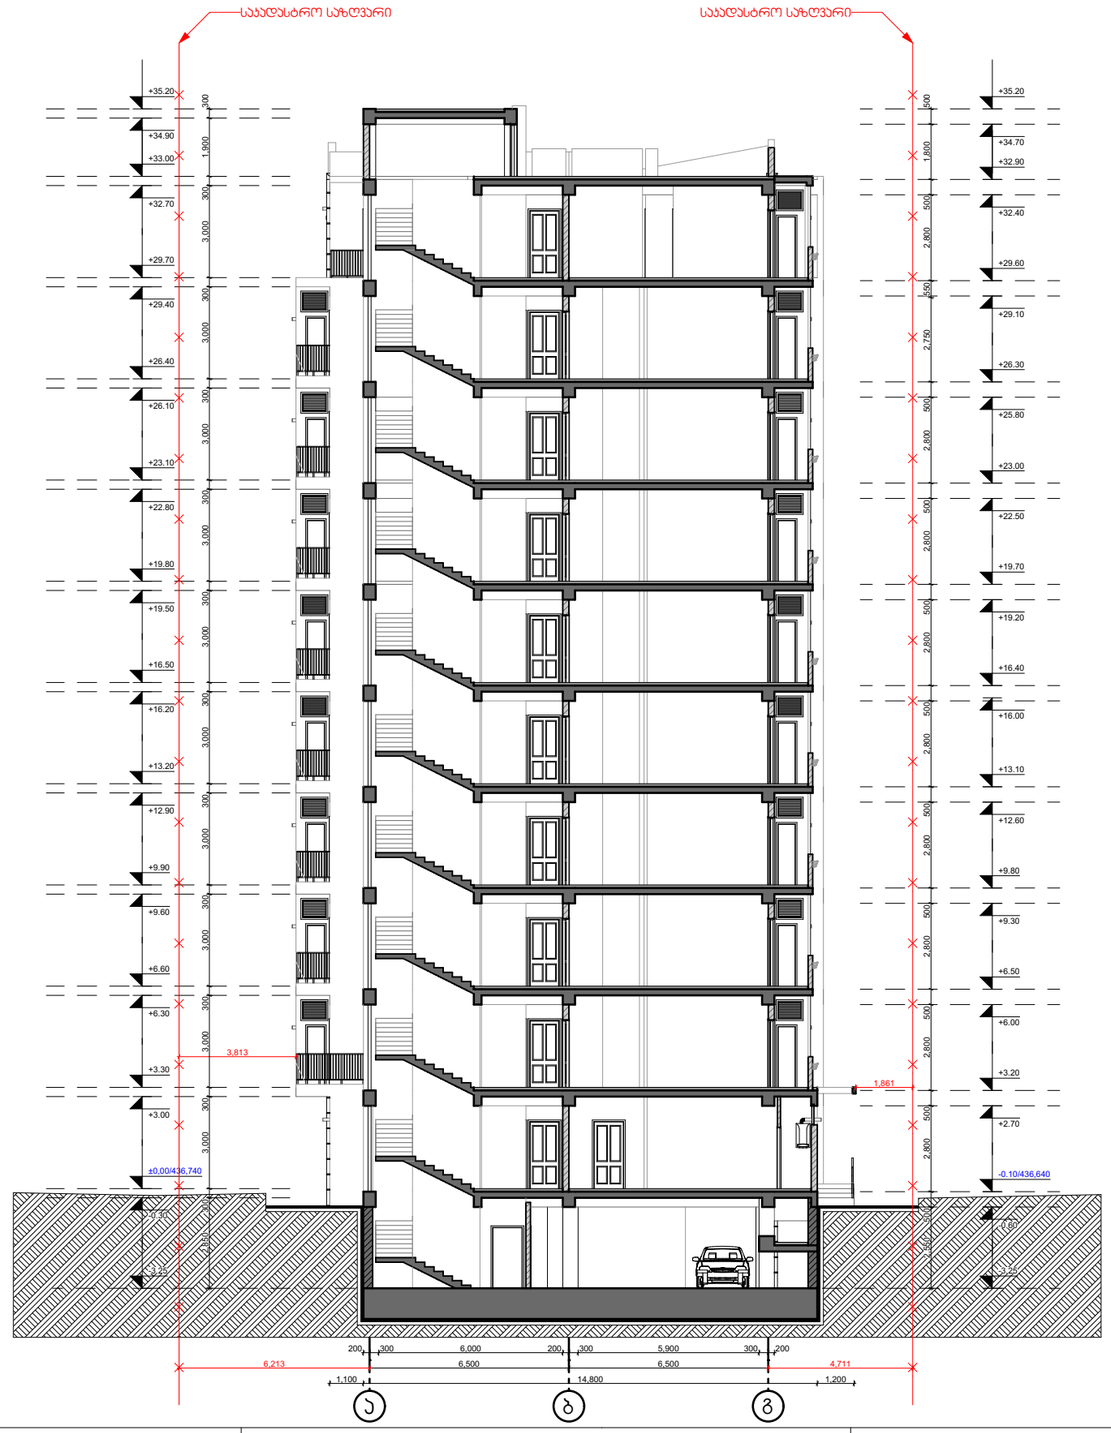

პირობითი ნიშნები:

- საპროექტო საზღვარი
- 0.00 არქიტექტურული ნიშნული
- 1 1 ჭრილის ხაზი
- ბუნებრივი პირის არეალი
- ელექტროენერგიის არეალი
- სახანძრო ფარი
- წყალმომარაგების არეალი

შენიშვნები:

1. ნახაზზე ზომები მოცემულია მილიმეტრებში
2. ნახაზის ყველა ცვლილება მშენებლობისას შეთანხმებული უნდა იყოს ავტორთან

ექსპლიკაცია

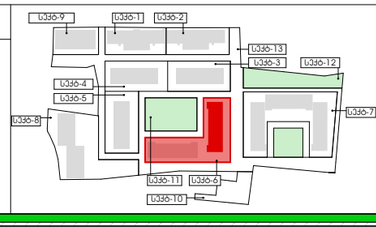

ობიექტის მისამართი და საკადასტრო კოდი

ქ. თბილისი, ჭყონდიდელის ქ. №22 სექტორი 6, ბლოკი 7.

ს.კ 01.12.12.024.224

თბილისი 2020 წ

სტადია	მარკა	ფურცელი
პროექტი	A	31

დაკვეთა № ---	ფორმატი A3	თანამდებობა	გვარი	ხელმოწერა
		დირექტორი	ზ. ავალიანი	
დამკვეთი		მთ. არქიტექტორი	ზ. ავალიანი	
შპს „ოპტიმა“ ს/კ 405 160 819		დაკვეთა	ნ.ილურიძე	
		შემოწმა	ნ. ალფაიძე	

მასშტაბი 1:200

თარიღი 22.01.2020

საპროექტო ლოგო

მისამართი

ქ. თბილისი ზაქარიაძის ქ. №8

ს/კ 412706610

ტელ: 595 44 20 20

www.archarea.ge