14.64

30.01

21.44

13.22

21.62

47.94

15.36

12.89

-3.300

380.00მ2

15.00მ2

6.0 მ2

630.0

660.0

76.1

30.0

560.0

210.0

224.7

363.0

250.0

155.7

230.0

145.0

29.9

600.1

240.0

ფას 1

ფას 2

ფას 3

ფას4

ჭ1

ჭ2

ჭ3

პროექტირების ძირითადი მონაცემები		დირექტორი	გ.ზაქარეიშვილი	დამკვეთი ამხანაგობა «ახალი თბილისი»	
ნაკვეთის ფართი	401.00მ²	არქიტექტორი	გ.ზაქარეიშვილი	მრავალფუნქციური შენობა ქ. თბილისში ვაჟა-ფშაველას №76/ბ	სტადია: არ/პ; ფურცელი: ; ფურცლები: 19
სამშენებლო ფართი	380.00მ²		ნ.ქაჯანაძე		
2.ამპარ-ლიფტის შახტა	15.00მ²	კონსტრუქტორი	მ.ხაჟომია	ბებმ ნიშ.-3.300 მ1:200	შ.პ.ს.«ტიფლისის ბილდინგი»
3.დამხმარე ფართი	6.00 მ²	დიზაინერი	ნ.ქაჯანაძე		

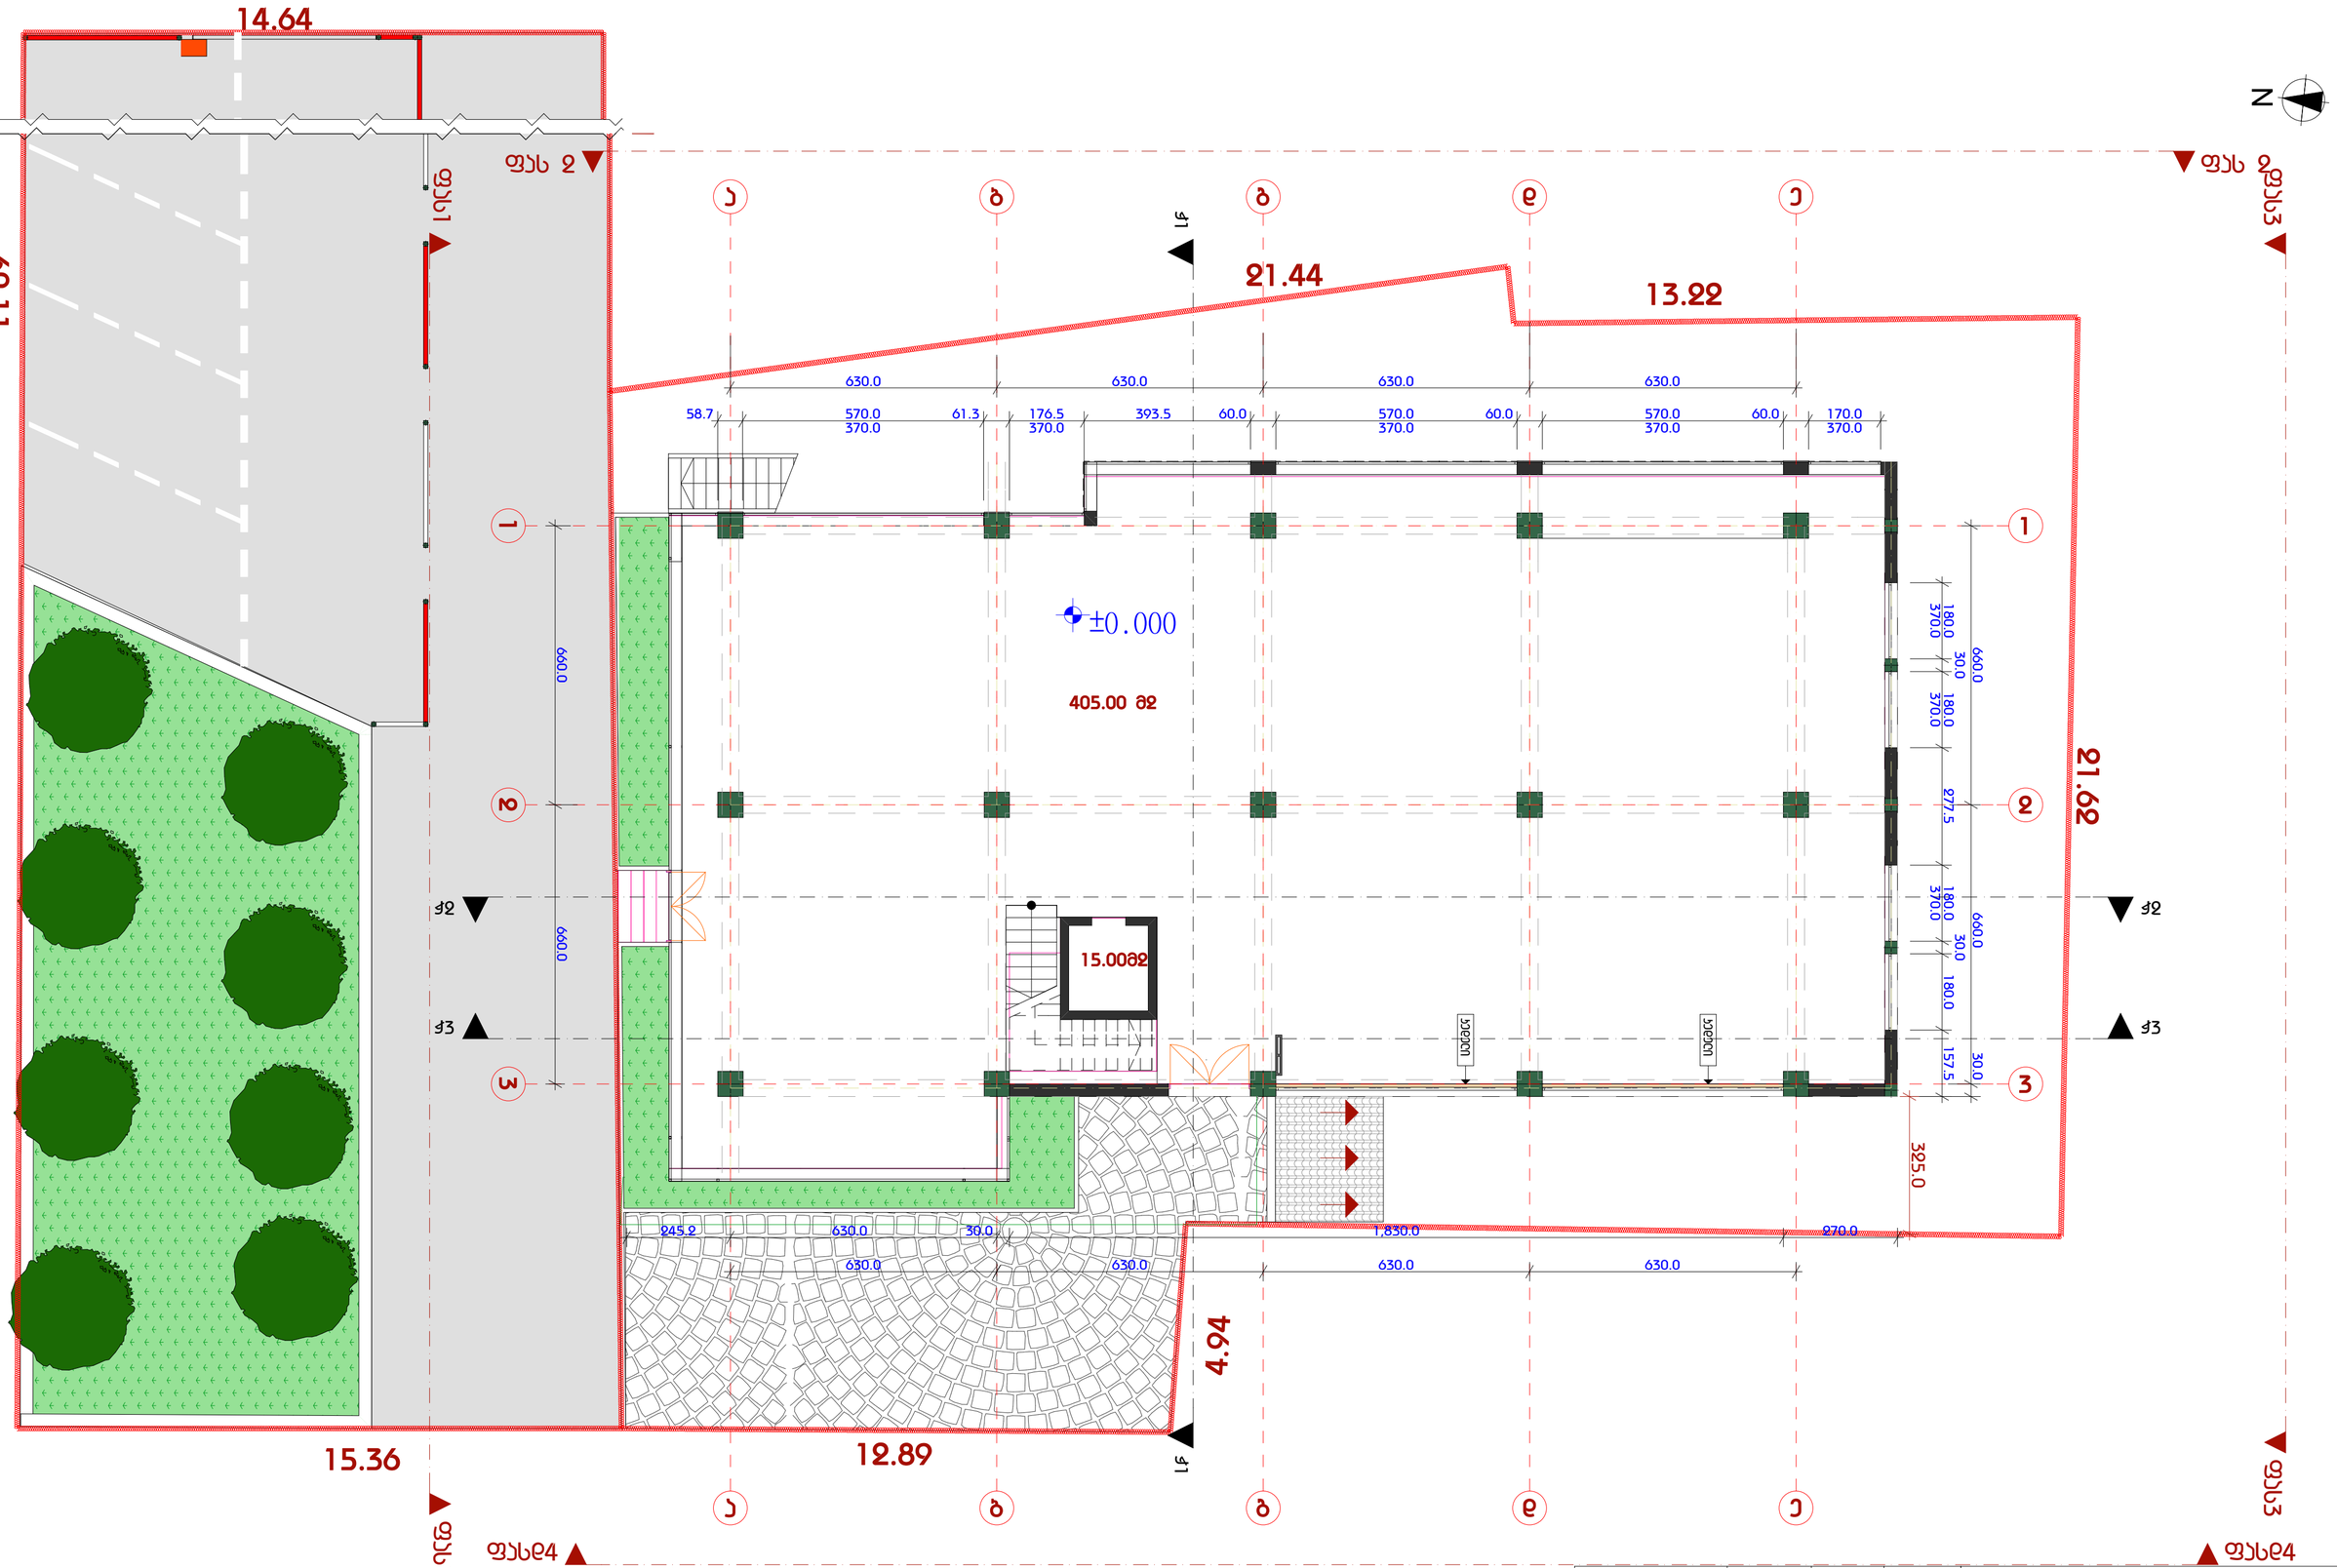

პროექტირება მაგისენებლები	მთავარი	გ.ზაქარეიშვილი		დამკვეთი ამხანაგობა «ახალი თბილისი»	
საერთო ფართი 420.00მ²	არქიტექტორი	გ.ზაქარეიშვილი		მრავალფუნქციური შენობა ქ. თბილისში ვაჟა-ფშაველას №76/ბ	სტადია: არ/პ; შენიშვნები: ; შენიშვნები: 19
სამშენებლო ფართი 405.00მ²		ნ.ქაჯაია			
ქანობ-ღობეების ფართი 15მ²	კონსტრუქტორი	მ.ხაჭვლიანი		ბეჭმა ნიმ.±0.000 მ1:200	შ.პ.ს.«ტიფლისის ბილდინგი»
	დიზაინერი	ნ.ქაჯაია			

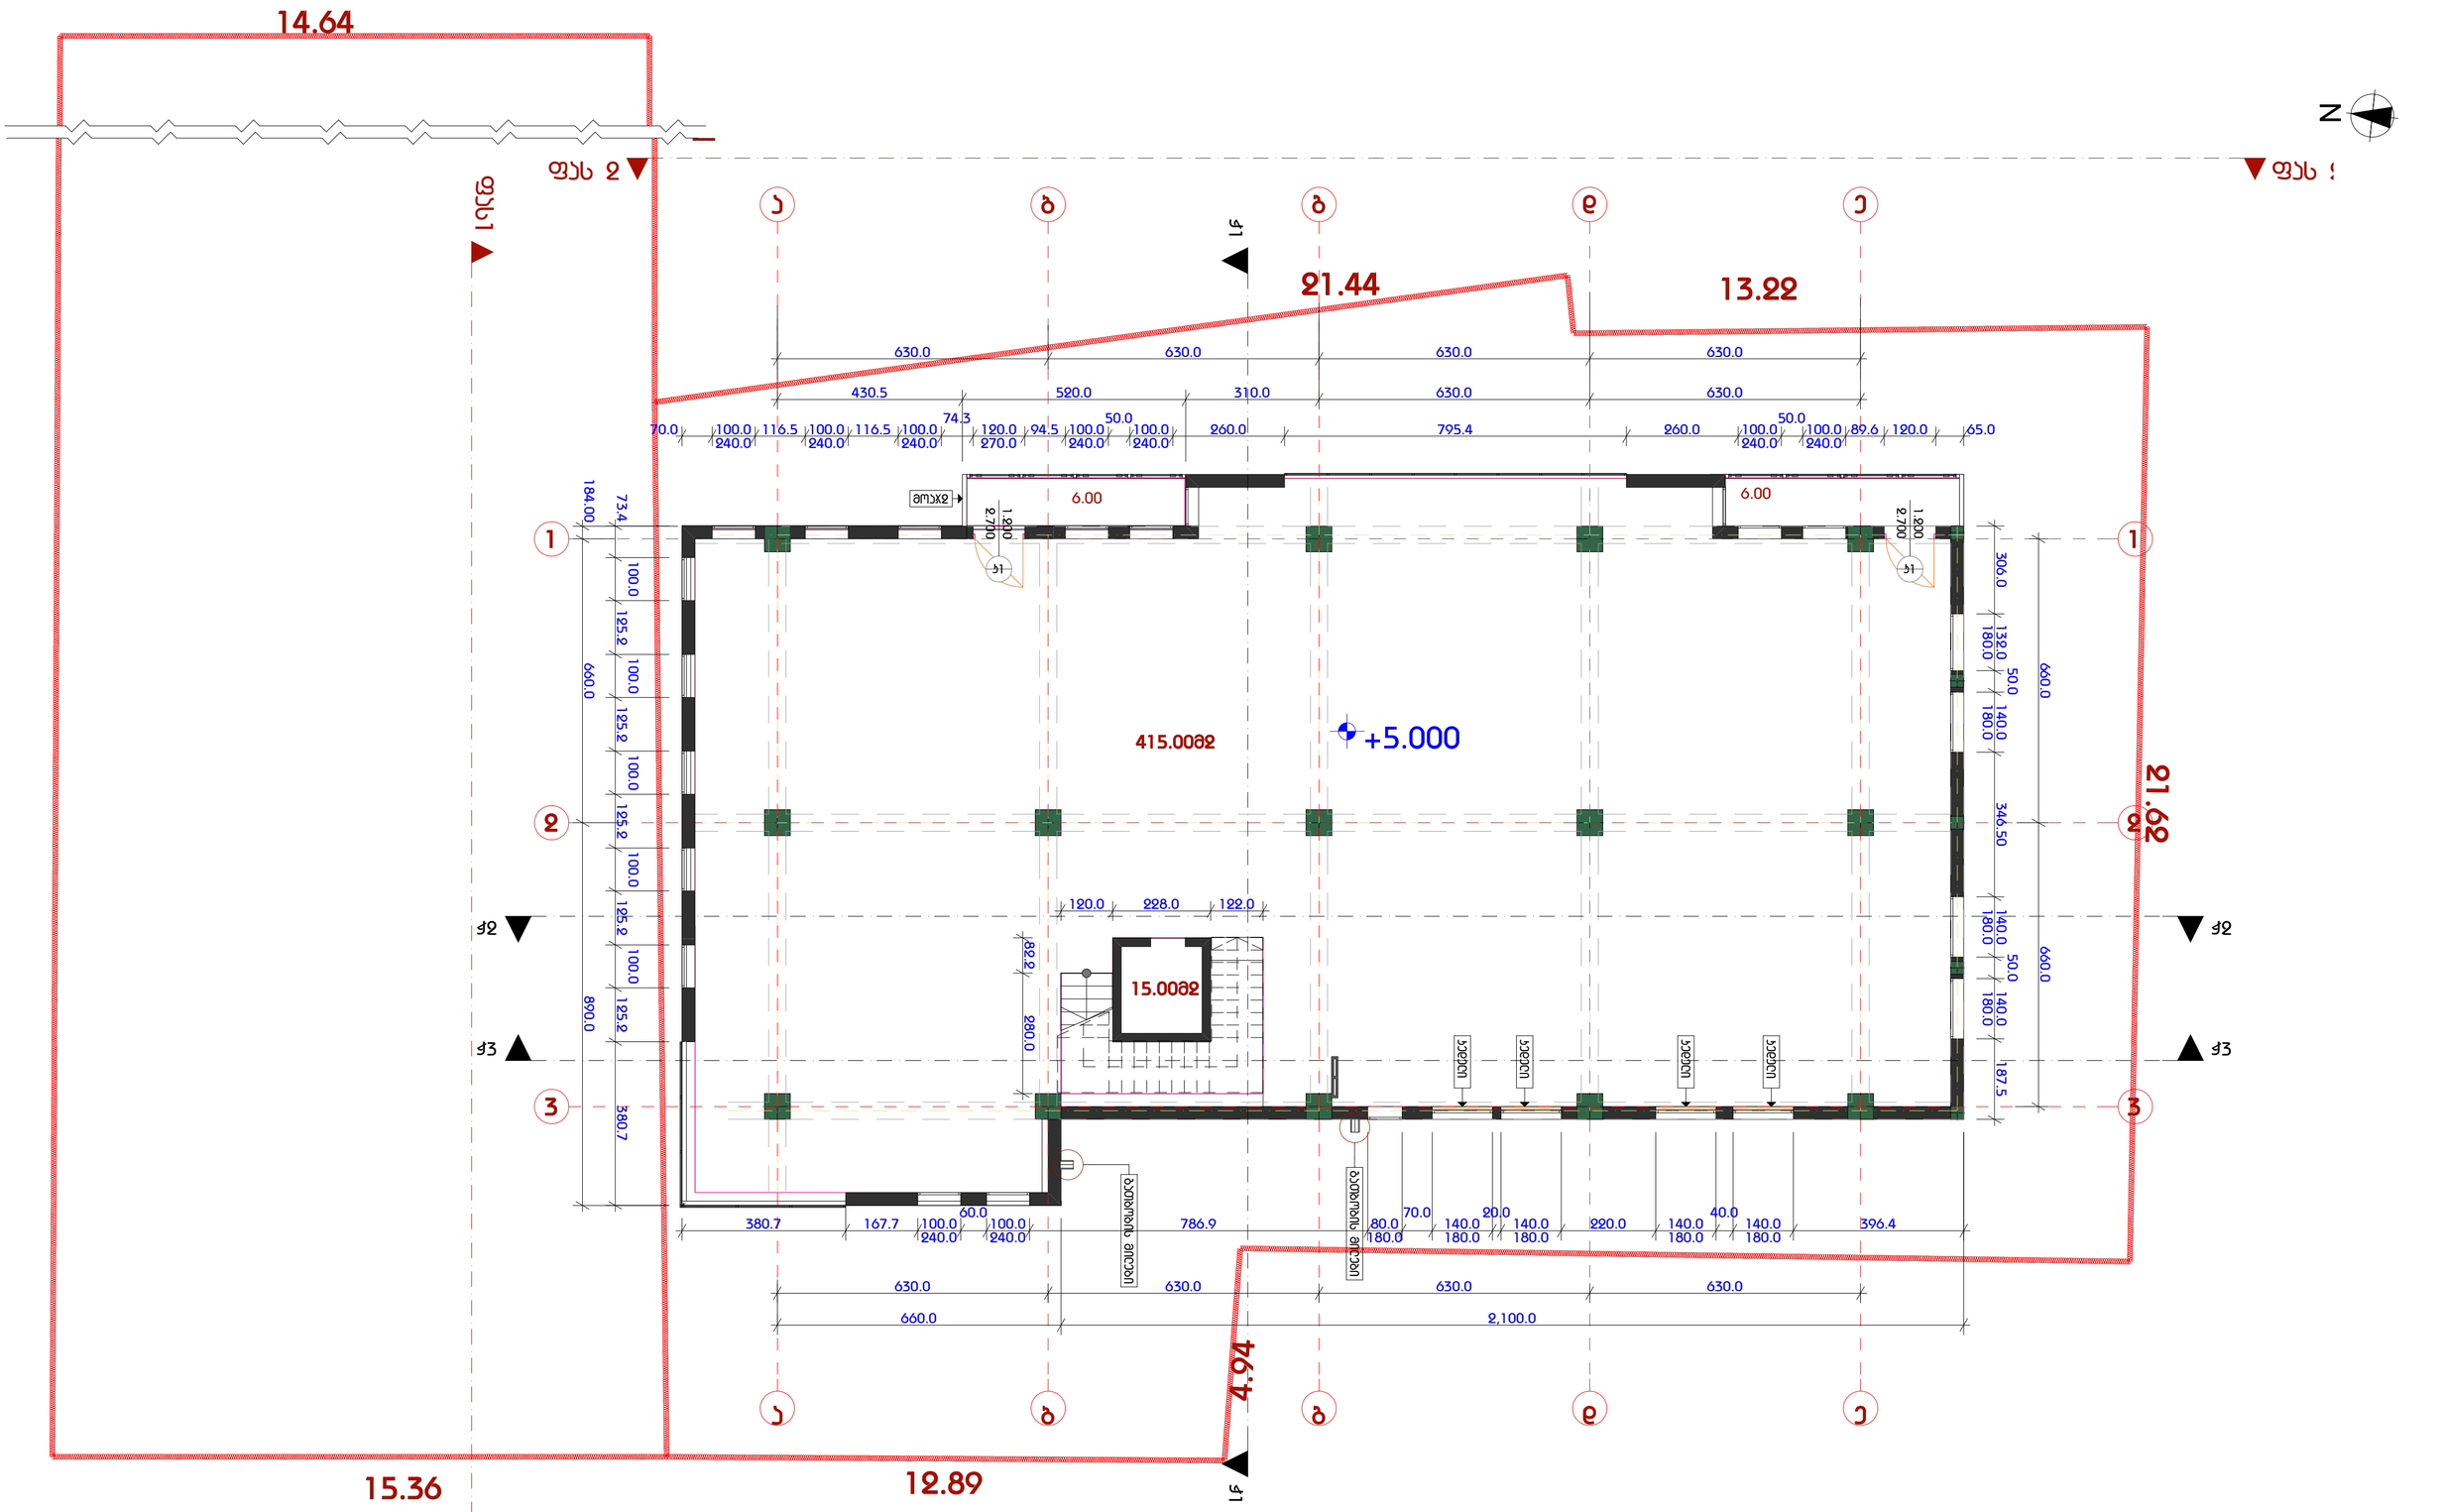

ეკონომიური მაჩვენებლები	დირექტორი	გ.ზასქაძე	დამკვეთი ამხანაგობა «ახალი თბილისი»	
საერთო ფართი 442.00მ²	არქიტექტორი	გ.ზასქაძე	მრავალფუნქციური შენობა ქ. თბილისში ვაჟა-ფშაველას №76/ბ	სტადია: არ/პ; ფურცელი: ; ფურცლები: 19
სააფთიაქო ფართი 415.00მ²		ნ.ქაჯანაძე		
2.ავტო-სადგომის შიგნით 158²				
3.ანბანი 12.00მ²	კონსტრუქტორი	მ.სალაველიძე	ბეჭმა ნიშ.+5.000 მ1:200	შ.პ.ს.«ტიფლისის ბილდინგი»
	დიზაინერი	ნ.ქაჯანაძე		

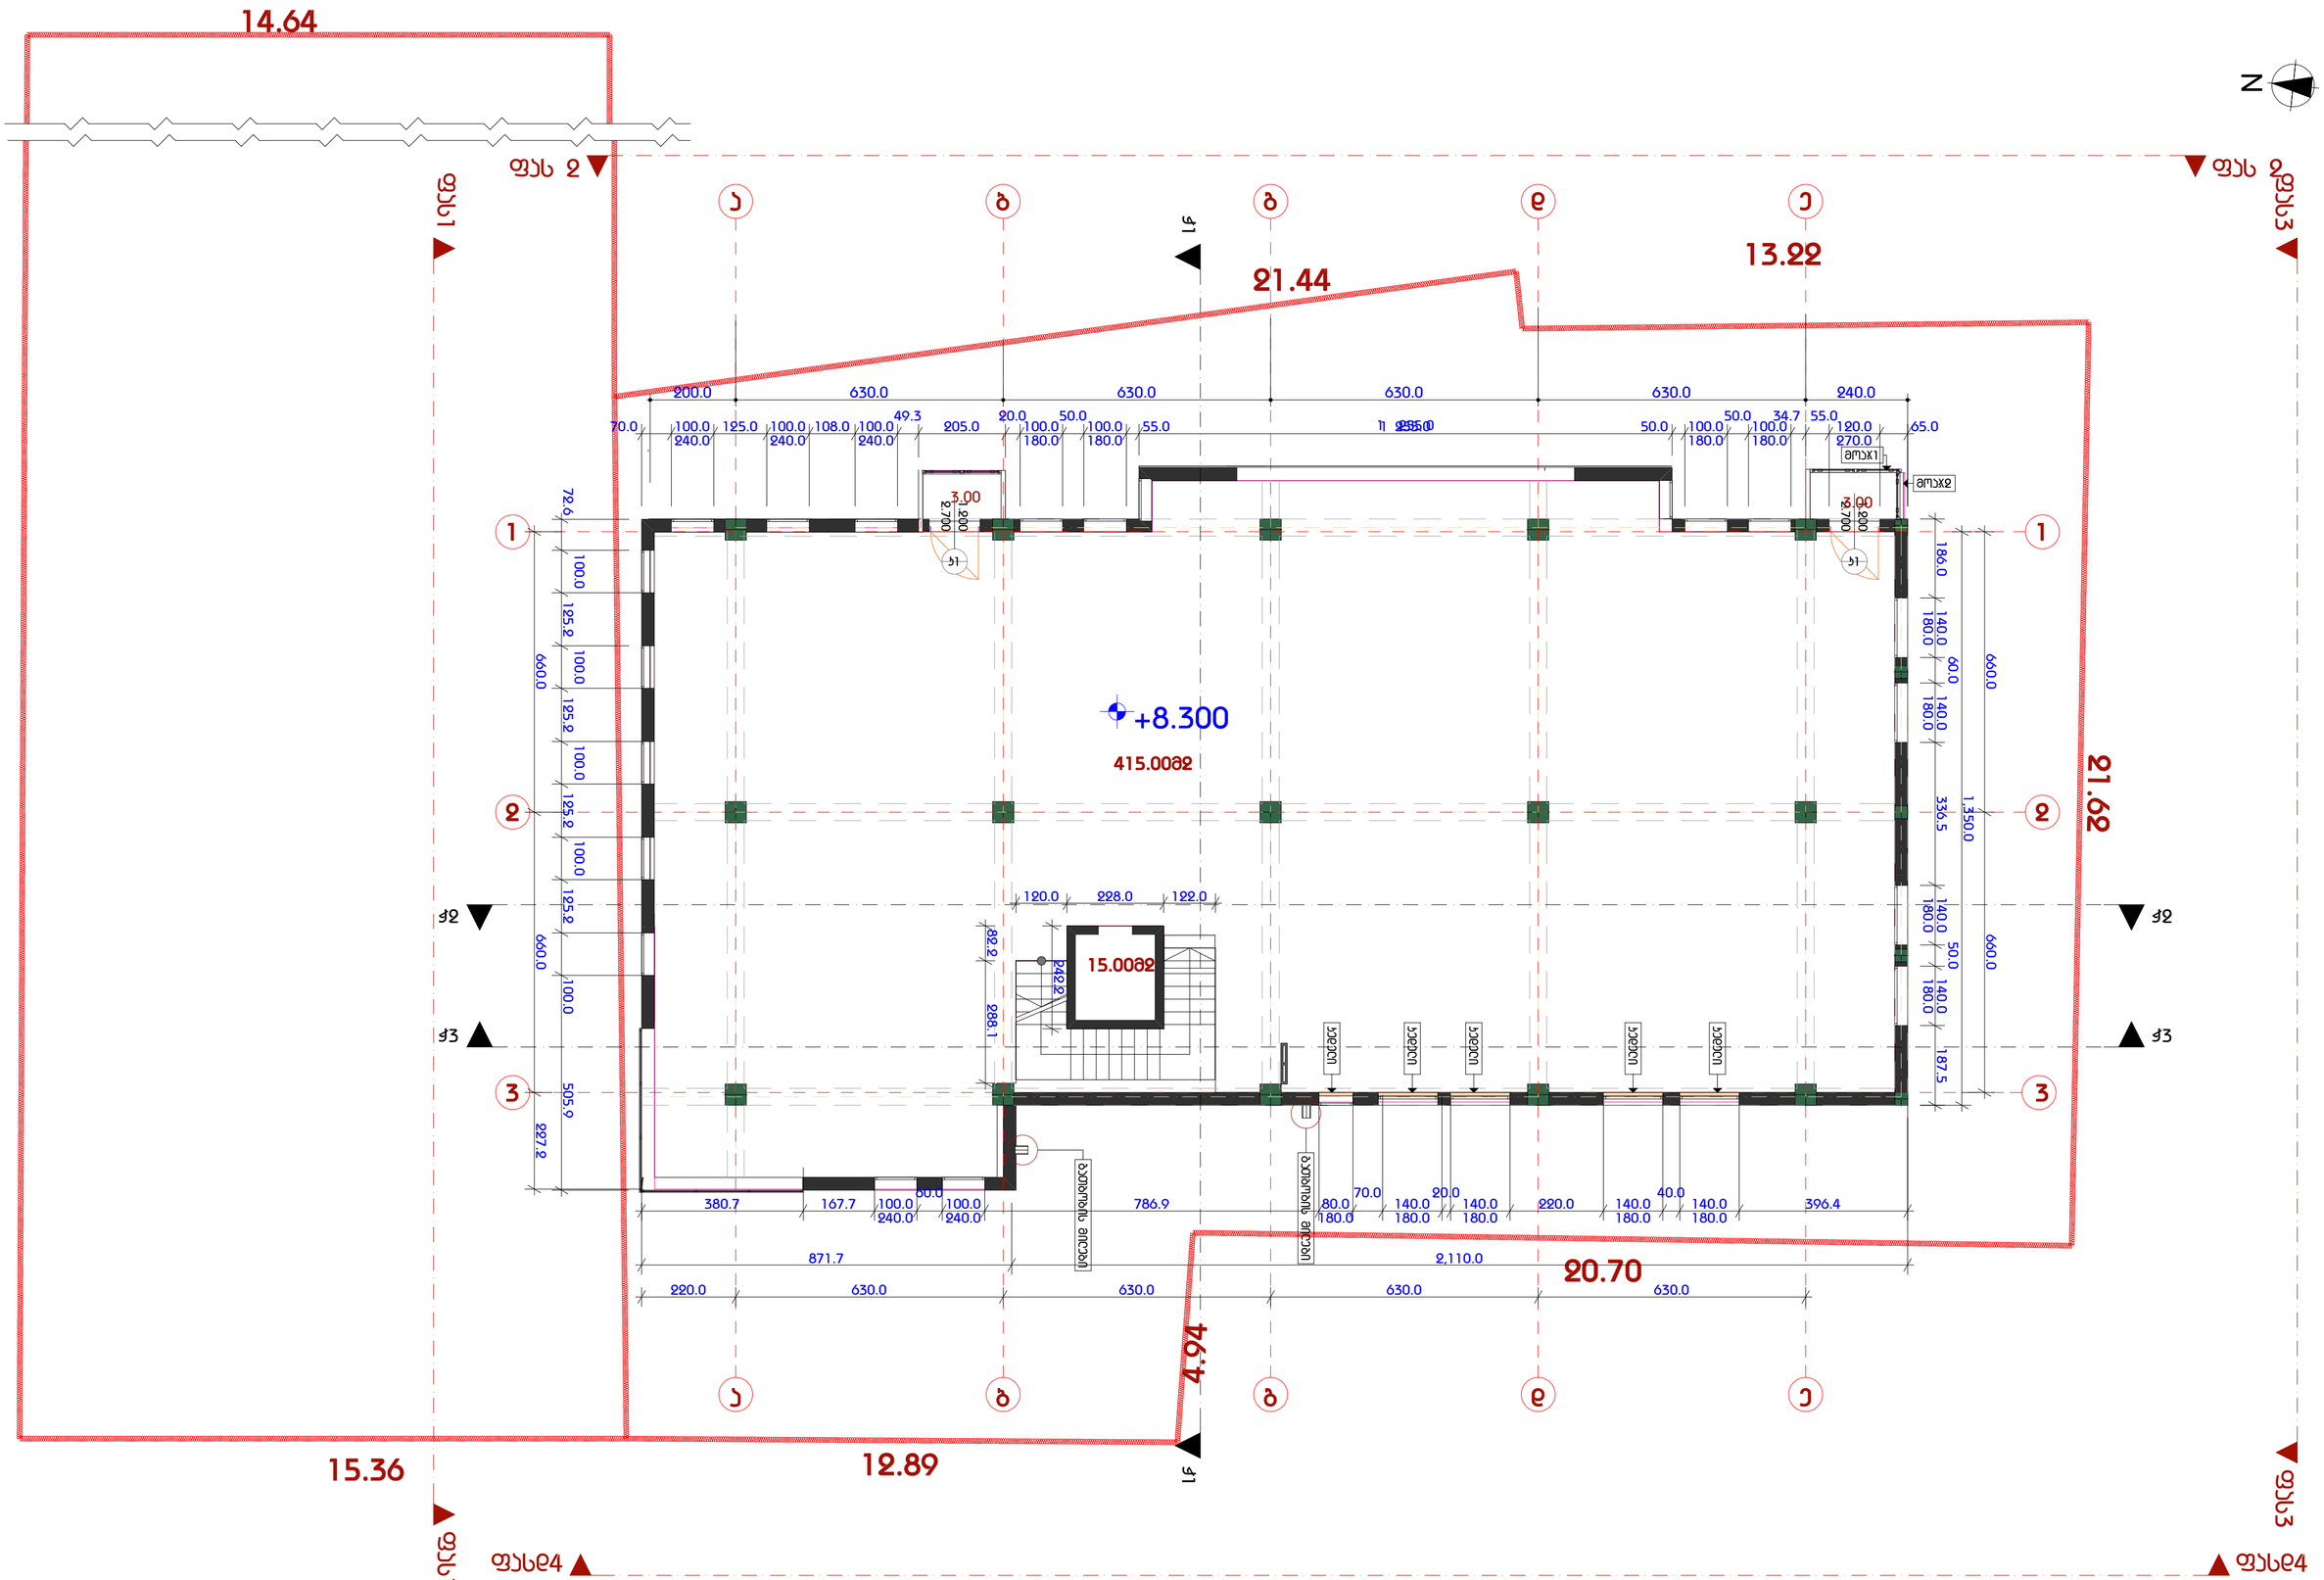
14.64
ფას 2
ფას1
ფას 3
ფას3
N
21.44
13.22
21.62
20.70
4.94
12.89
15.36
+8.300
415.00მ2
15.00მ2
ჭ1
ჭ2
ჭ3
ფასდ4
ფას4
ა
ბ
გ
დ
ე
ვ
1
2
3
200.0
630.0
240.0
70.0
100.0
125.0
108.0
49.3
205.0
20.0
50.0
55.0
180.0
34.7
120.0
270.0
65.0
3.00
3.700
72.6
660.0
186.0
140.0
60.0
336.5
1,350.0
50.0
187.5
120.0
228.0
122.0
88.2
242.2
288.1
595.9
287.8
380.7
167.7
786.9
871.7
2,110.0
396.4
80.0
70.0
20.0
40.0
220.0
630.0
ელევატორი
ასანთები
ასანთები
ასანთები
ასანთები
ასანთები
ასანთები
ელევატორის ფოსო
ელევატორის ფოსო
ელევატორის ფოსო

N

+11.600

415.0082

15.0082

+1.200

+2.700

+3.00

ფასი 1

ფასი 2

ფასი 3

ფასი 4

ჭ1

ჭ2

ჭ3

ა

ბ

გ

დ

ე

1

2

3

14.64

21.44

13.22

21.62

4.94

12.89

15.36

630.0

240.0

660.0

920.0

380.7

167.8

871.7

713.6

2,110.0

396.4

პროექტირება განხორციელდება	დირექტორი	გ.ზაქარაძე		დამკვეთი ამხანაგობა «ახალი თბილისი»	
ნაგებობის ფართი 436.003²	გ.არქიტექტორი	გ.ზაქარაძე		მრავალფუნქციური შენობა ქ. თბილისში ვაჟა-ფშაველას №76/ბ	სტადია: არ/პ; შენობა: ; შენსართები: 19
საერთო ფართი 415.003²		ნ.ქაჯანაძე			
ეკიპა-ლიფტის შახტა 15³					
ვ.ამქანი 6.003²	კონსტრუქტორი	მ.ხაჭვლიანი		ბეჭდ ნიშ.+11.600 მ1:200	შ.პ.ს.«ტექნილის ბილდინგი»
	დაკვეთა	ნ.ქაჯანაძე			

N

14.64

13.22

21.44

21.62

4.94

12.89

15.36

+14.900

415.00

15.00მ2

3.00

ტერიტორიის ღობე

ტერიტორიის ღობე

ფასადი 1

ფასადი 2

ფასადი 3

ფასადი 4

პროექტირების განყოფილება	დირექტორი	გ.ზაქარაძე		დამკვეთი ამხანაგობა «ახალი თბილისი»	
სანგრძივ ზარმი 436.00მ²	პრ.არქიტექტორი	გ.ზაქარაძე		მრავალფუნქციური შენობა ქ. თბილისში ვაჟა-ფშაველას №76/ბ	სტადია: არ/პ; შენიშვნები: ; შენიშვნები: 19
სანოშისა ზარმი 415.00მ²		ნ.ქაჯანაძე			
2.ამბავ-ლიფტის შახტა 15მ²	კონსტრუქტორი	მ.ხაჭვლიანი		ბეჭდა ნიშ.+14.900 მ1:200	შ.პ.ს.«ტექნილის ბილდინგი»
3.ამბავი 6.00მ²	დაკვეთა	ნ.ქაჯანაძე			

N

14.64

ფას 2

ფას 1

ფას

ა

ბ

გ

დ

ე

ქ1

21.44

13.22

220.0 630.0 630.0 630.0 630.0 240.0

652.2 520.0 1 255.0 555.6

1

2

3

660.0

129.4

231.6

+18.200

405.00მ2

31.00

ქ2

ქ3

221.7 630.0 630.0 630.0 630.0 240.0

881.7 501.7 1,598.3

4.94

21.69

15.36

12.89

ქ1

ფას1

ფას4

ფას

პროექტირების ძირითადი მაჩვენებლები		დირექტორი	გ.ზაქარიაძე	დამკვეთი ამხანაგობა «ახალი თბილისი»	
საერთო ფართი	438.00მ²	პროექტირების	გ.ზაქარიაძე	მრავალფუნქციური შენობა ქ. თბილისში ვაჟა-ფშაველას №76/ბ	სტადია: არ/პ; შენიშვნები: ; შენიშვნები: 19
1.სართული	405.00მ²		ნ.კაკიანაძე		
1.სართულზე	31.00მ²		მ.ბაქრაძე		
		კონსტრუქტორი	მ.ბაქრაძე	ბეჭდი ნიშ +18.200 მ1:200	შ.პ.ს.«ტიფლის ბილდინგი»
		დიზაინერი	ნ.კაკიანაძე		

N

14.64

60.11

30.01

21.44

13.22

21.62

24.33

660.0

630.0

+18,20

+21.500

4.94

12.89

15.36

ტროტუარი

ქუჩა 1

ფასად 2

ფასად 4

ქუჩა 1

პროექტირების პასუხისმგებლები	მთავარპროექტორი	გ.ზარქუამე		დამკვეთი: ამხანაგობა «ახალი თბილისი»		
	არქიტექტორი	გ.ზარქუამე		მრავალფუნქციური შენობა ქ. თბილისში ვაჟა-ფშაველას №76/ბ	სტადია: არ/პ	შენობები:	შენობების: 19
		ნ.ქავთარაძე					
	კონსტრუქტორი	მ.ხაბულიანი		სახურავის გეგმა მ1:200	შ.პ.ს.«ტერმინალ ბილდინგი»		
	დიზაინერი	ნ.ქავთარაძე					