ganmartebiTi barTi

Tqveni samsaxuris pasuxad gacnobebT, rom vinaidan aRniSnuli obieqti aris rekonstruqcia da ara axali mSeneblobа ar gvaqvs samSeneblod gamoyenebis pirobebi, Sesabamisad moxdeba cvlilebis Setana.

Aaseve gacnobebT, rom Sps "lorusis" kuTvnil nakveTze arsebuli mSeneblobis SezRudvis gamo, ar gvqonda sareklamo abris (pilonis) ganTavsebis ufleba, amis gamo iZulebulebi gavxdiT, mogvexdina nakveTebis gaerTianeba da mogvexsna SezRudva. (aRniSnuli gaerTianeba moTxovnili iqna q. Tbilisis meriis qonebis marTvis saagentos mier) gaerTianebis safuZvelze qonebis marTvam moxsna SezRudva (ix. qonebis marTvis სააგენტოს გადაწყვეტილება № QN199388), romlis Sedegadac gaica sareklamo baneris (pilonis) ganTavsebis nebarTva.


Yyovelive zemoT aRniSnulidan gamomdinare moxda mxolod sakadastro sazRvrebis cvlileba ris gamoc gigzavniT koreqtirebul gen-gegmas, xolo grafikuli nawili (fasadebi, gegmebi da Wrilebi) rCeba ucvleli.

S.p.s a t r i u m i
L.T.D.ATRIUMI
d. aRmaSeneb l i s q. 89/24 "Tbi l qa l aqpr oeq t i"-i s Seno ba
IV sar T. o Taxi # 38 t e l : 899 64 41 13
D. AGMASHENEBELI STR 89/24 The build of "TBILKALAKPROEKTI"
IV FIOOR 38 ROOM TEL: 899 64 41 13

©

SeTanxmebu l i gen-gegma

m. 1:200

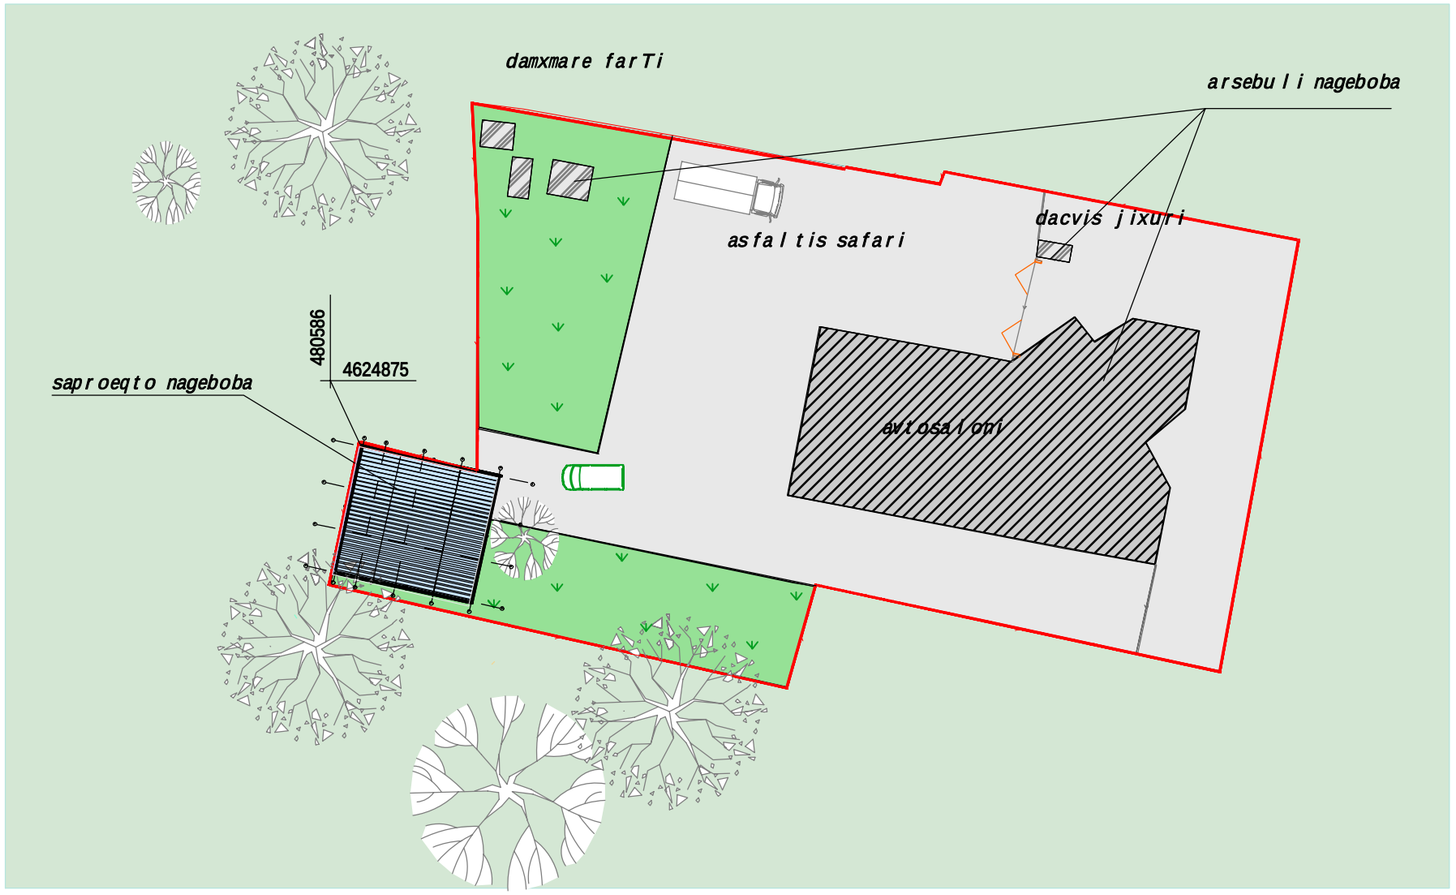


Sps ,, a t r i u m i"				2013
d i reqt o r i		l . eraZe	gengegma	
a r q i teqt o r i		n. soxaZeE		
damkveTi		S.p.s ,, omega m o t o r s i"E	m. 1:200	

S.p.s a t r i u m i
L.T.D.ATRIUMI
d. aRmaSeneb l i s q. 89/24 "Tbi l qa l aqpr oeq t i"-is Senoba
IV sar T. o Taxi #38 t e l : 899 64 41 13
D. AGMASHENEBELI STR 89/24 The build of "TBILKALAKPROEKTI"
IV FIOOR 38 ROOM TEL: 899 64 41 13

©

ko reqt i rebu l i gen-gegma

m. 1:200

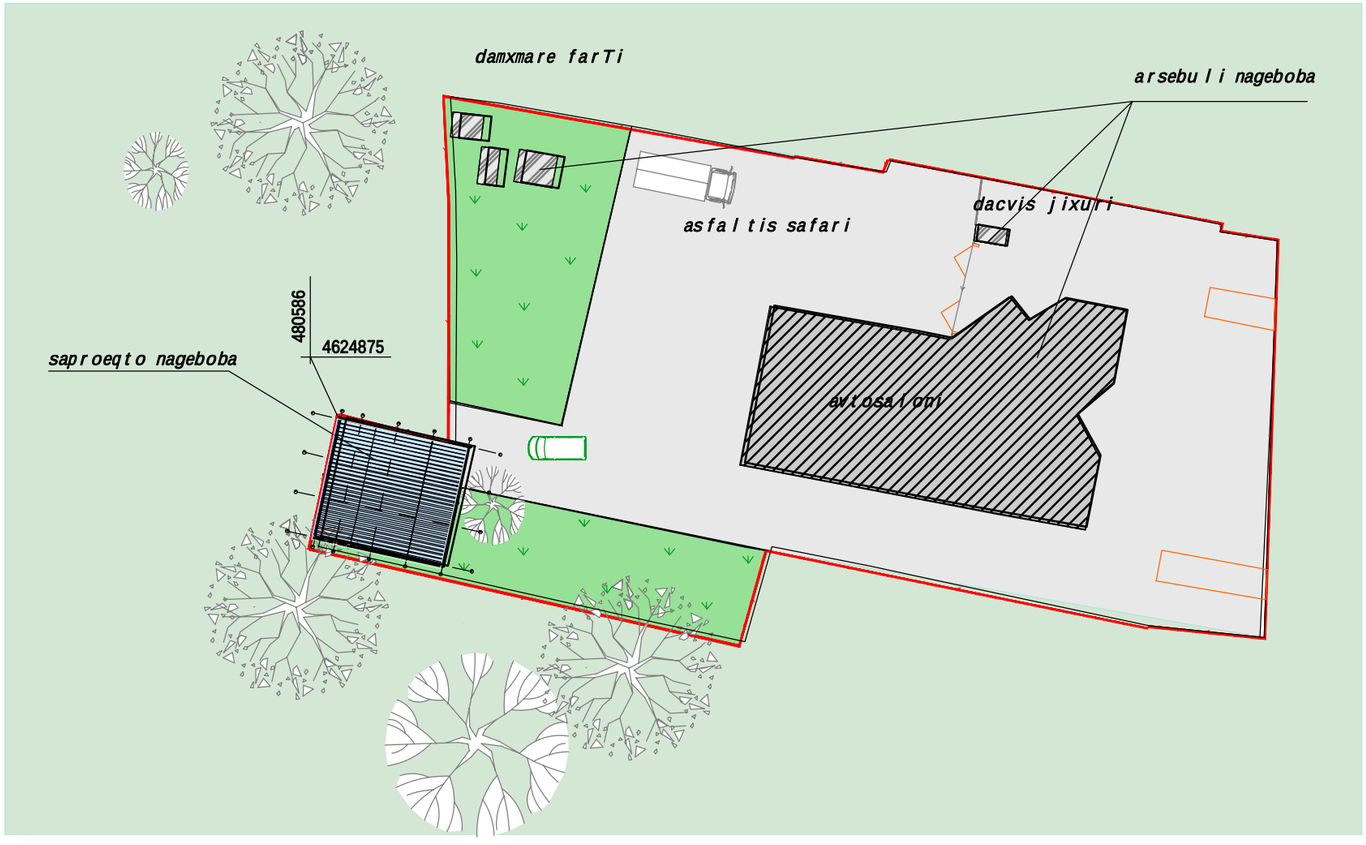

Sps „ a t r i u m i"			2013
d i reqt o r i		l . eraZe	*gengegma*
a r q i teqt o r i		n. soxaZeE	
damkveTi		S.p.s „ omega m o t o r s i"E	m. 1:200