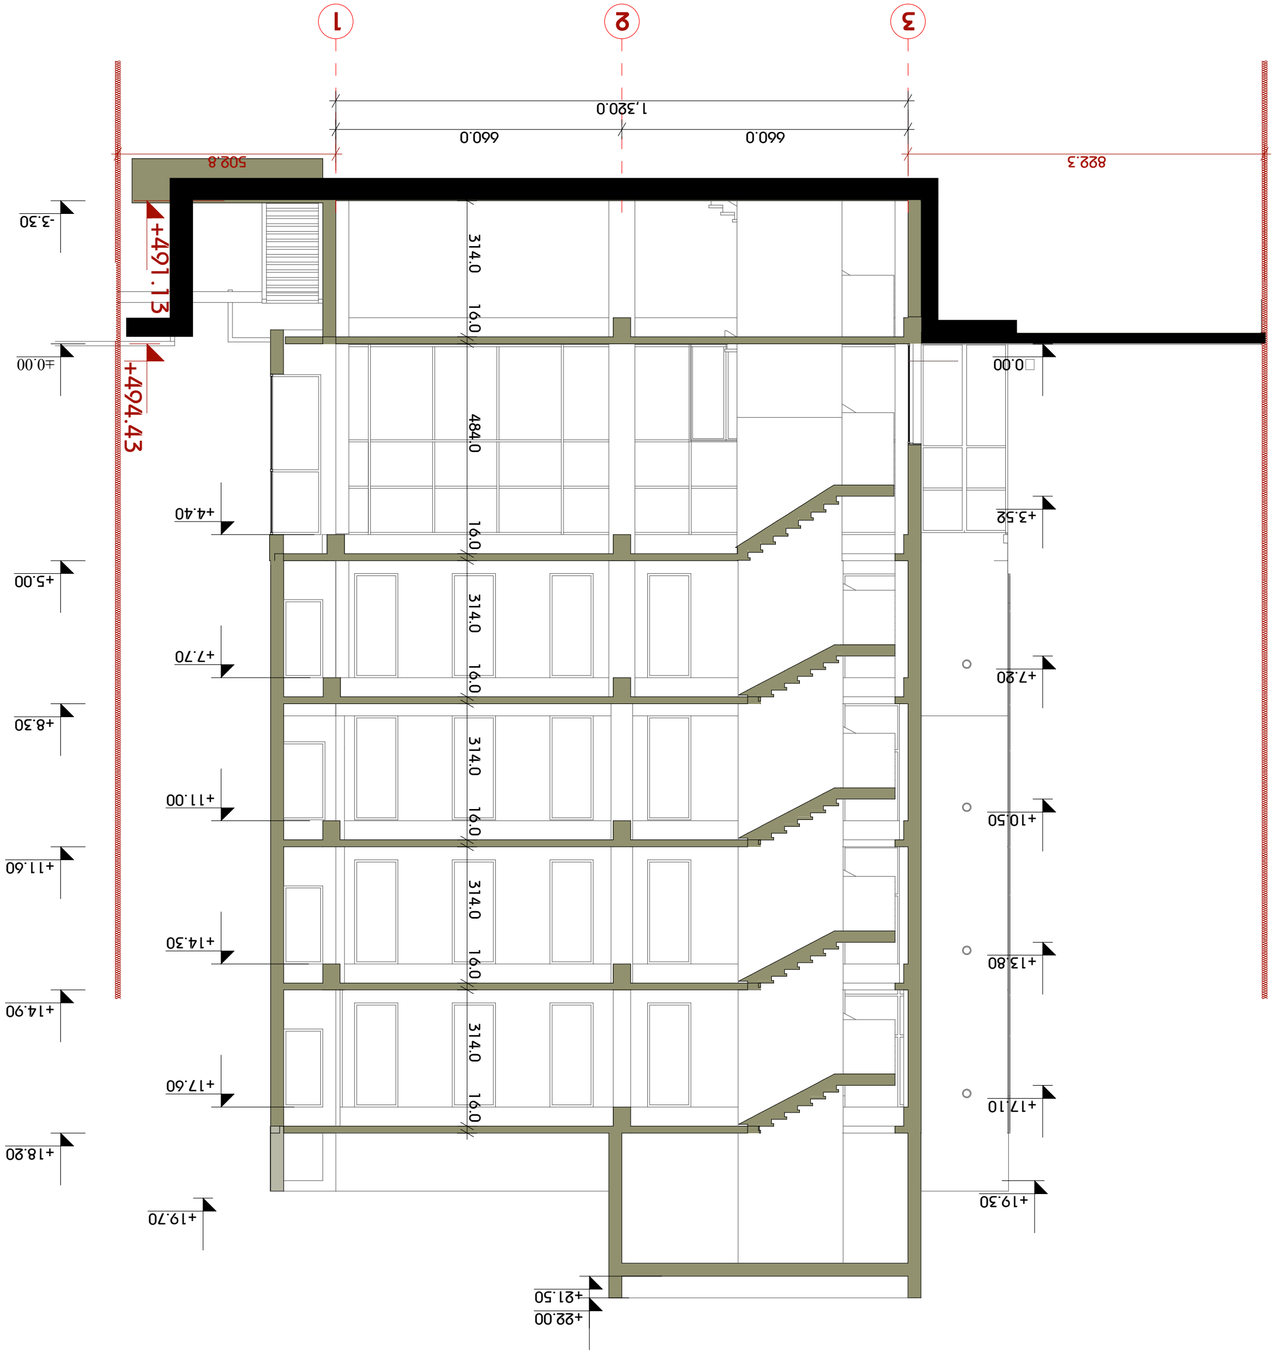

1
2
3
1,320.0
660.0
660.0
502.8
822.3
+491.13
+494.43
314.0
16.0
484.0
16.0
314.0
16.0
314.0
16.0
314.0
16.0
314.0
16.0
-3.30
±0.00
+4.40
+5.00
+7.70
+8.30
+11.00
+11.60
+14.30
+14.90
+17.60
+18.20
+19.70
+21.50
+22.00
0.00
+3.52
+7.20
+10.50
+13.80
+17.10
+19.30

Ճակատ 1-1

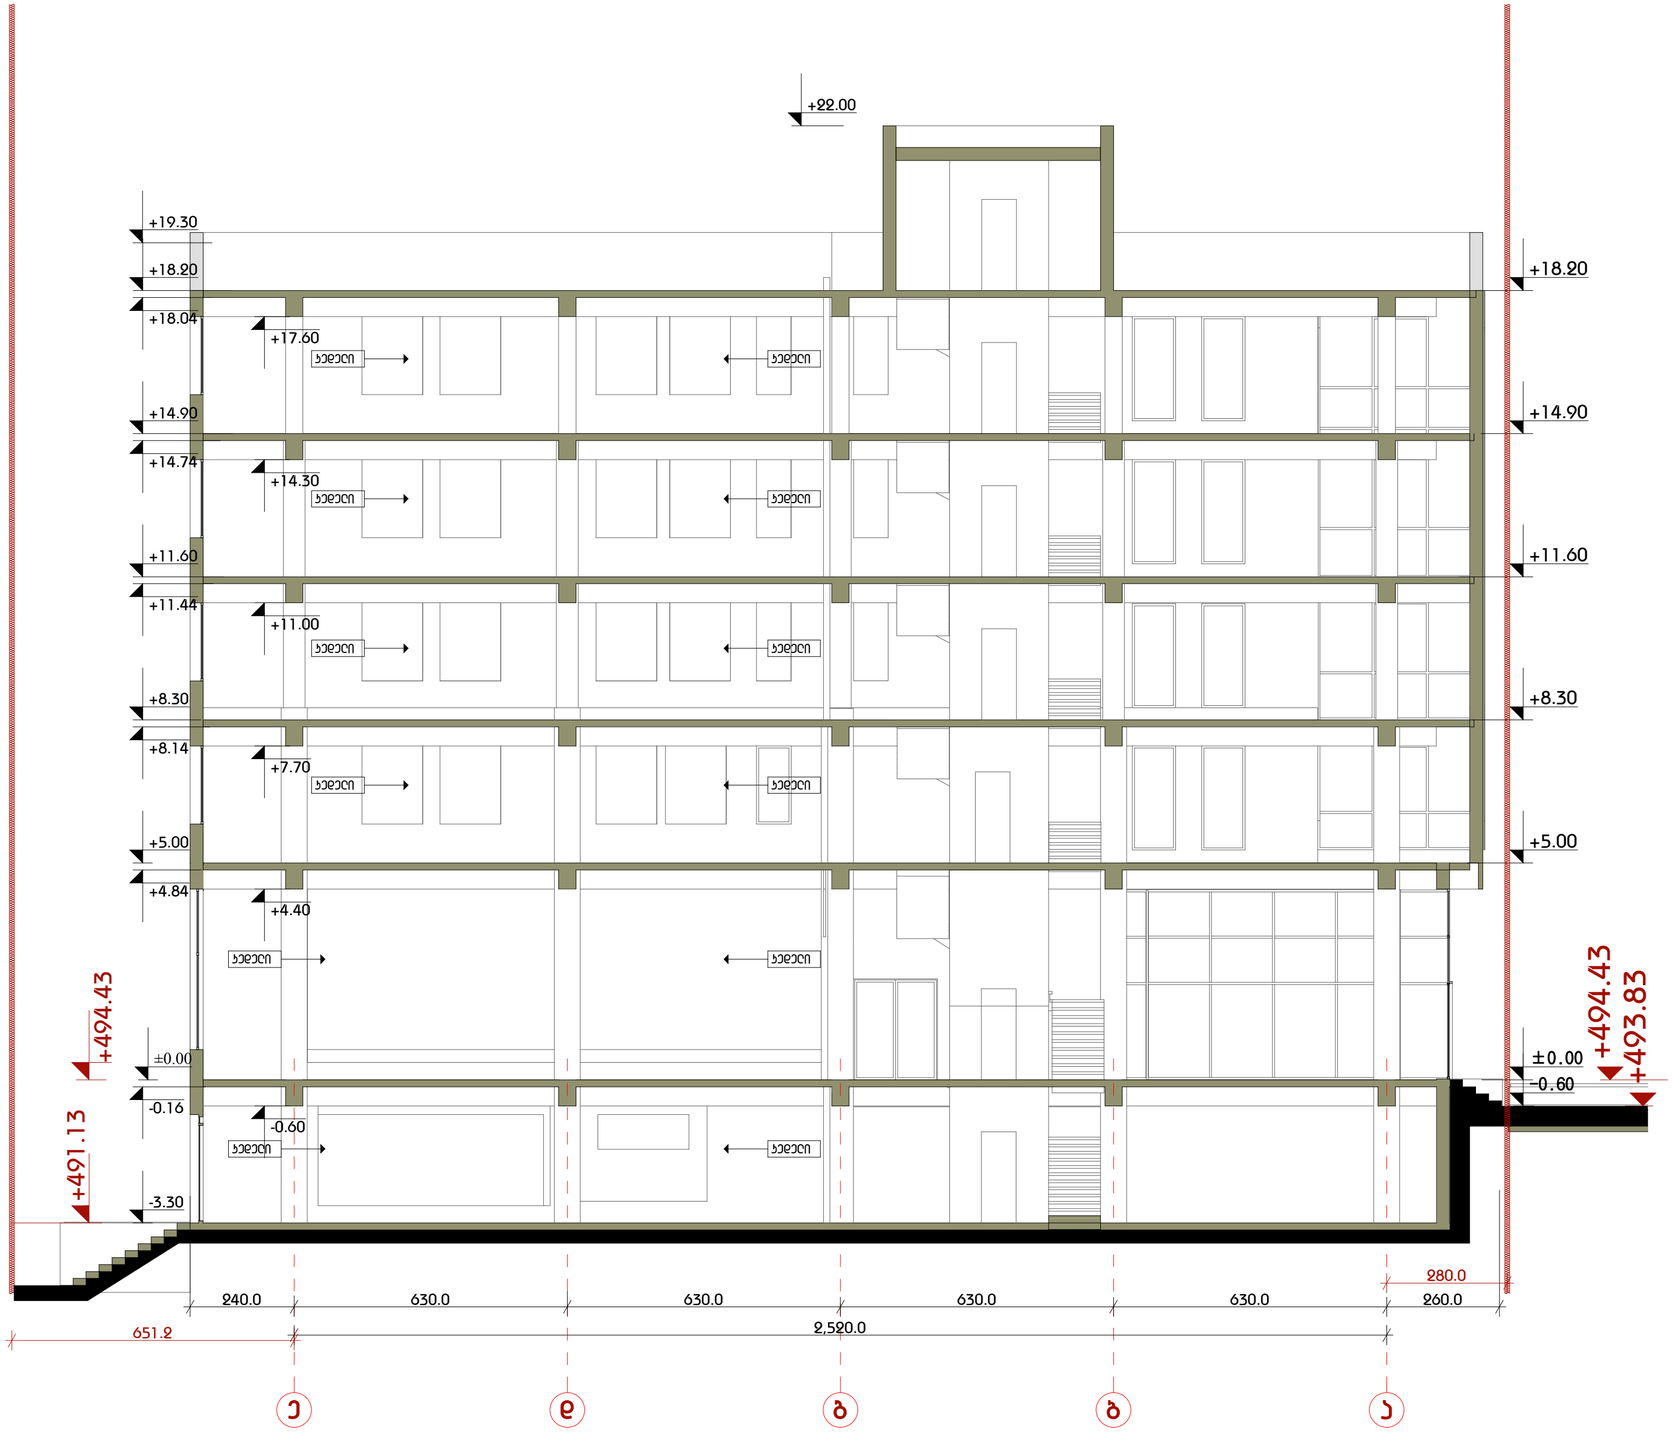

დირექტორი	ბ.ზაქაიძე		დამკვეთი ამხანაგობა «ახალი თბილისი»			
პრ.არქიტექტორი	ბ.ზაქაიძე		მრავალფუნქციური შენობა ქ. თბილისში ვაჟა-ფუაველას №76/ბ	სტადია	ფურცელი	ფურცლები
	ნ.ქაკანაძე			არ/პ	ფ12	19
კონსტრუქტორი	მ.ხაველიძე		ჭრილი 2-2 ე-ა ლერძებში მ1:200	შ.პ.ს.«ტიფლის ბილდინგი»		
დაამუშავა	ნ.ქაკანაძე					

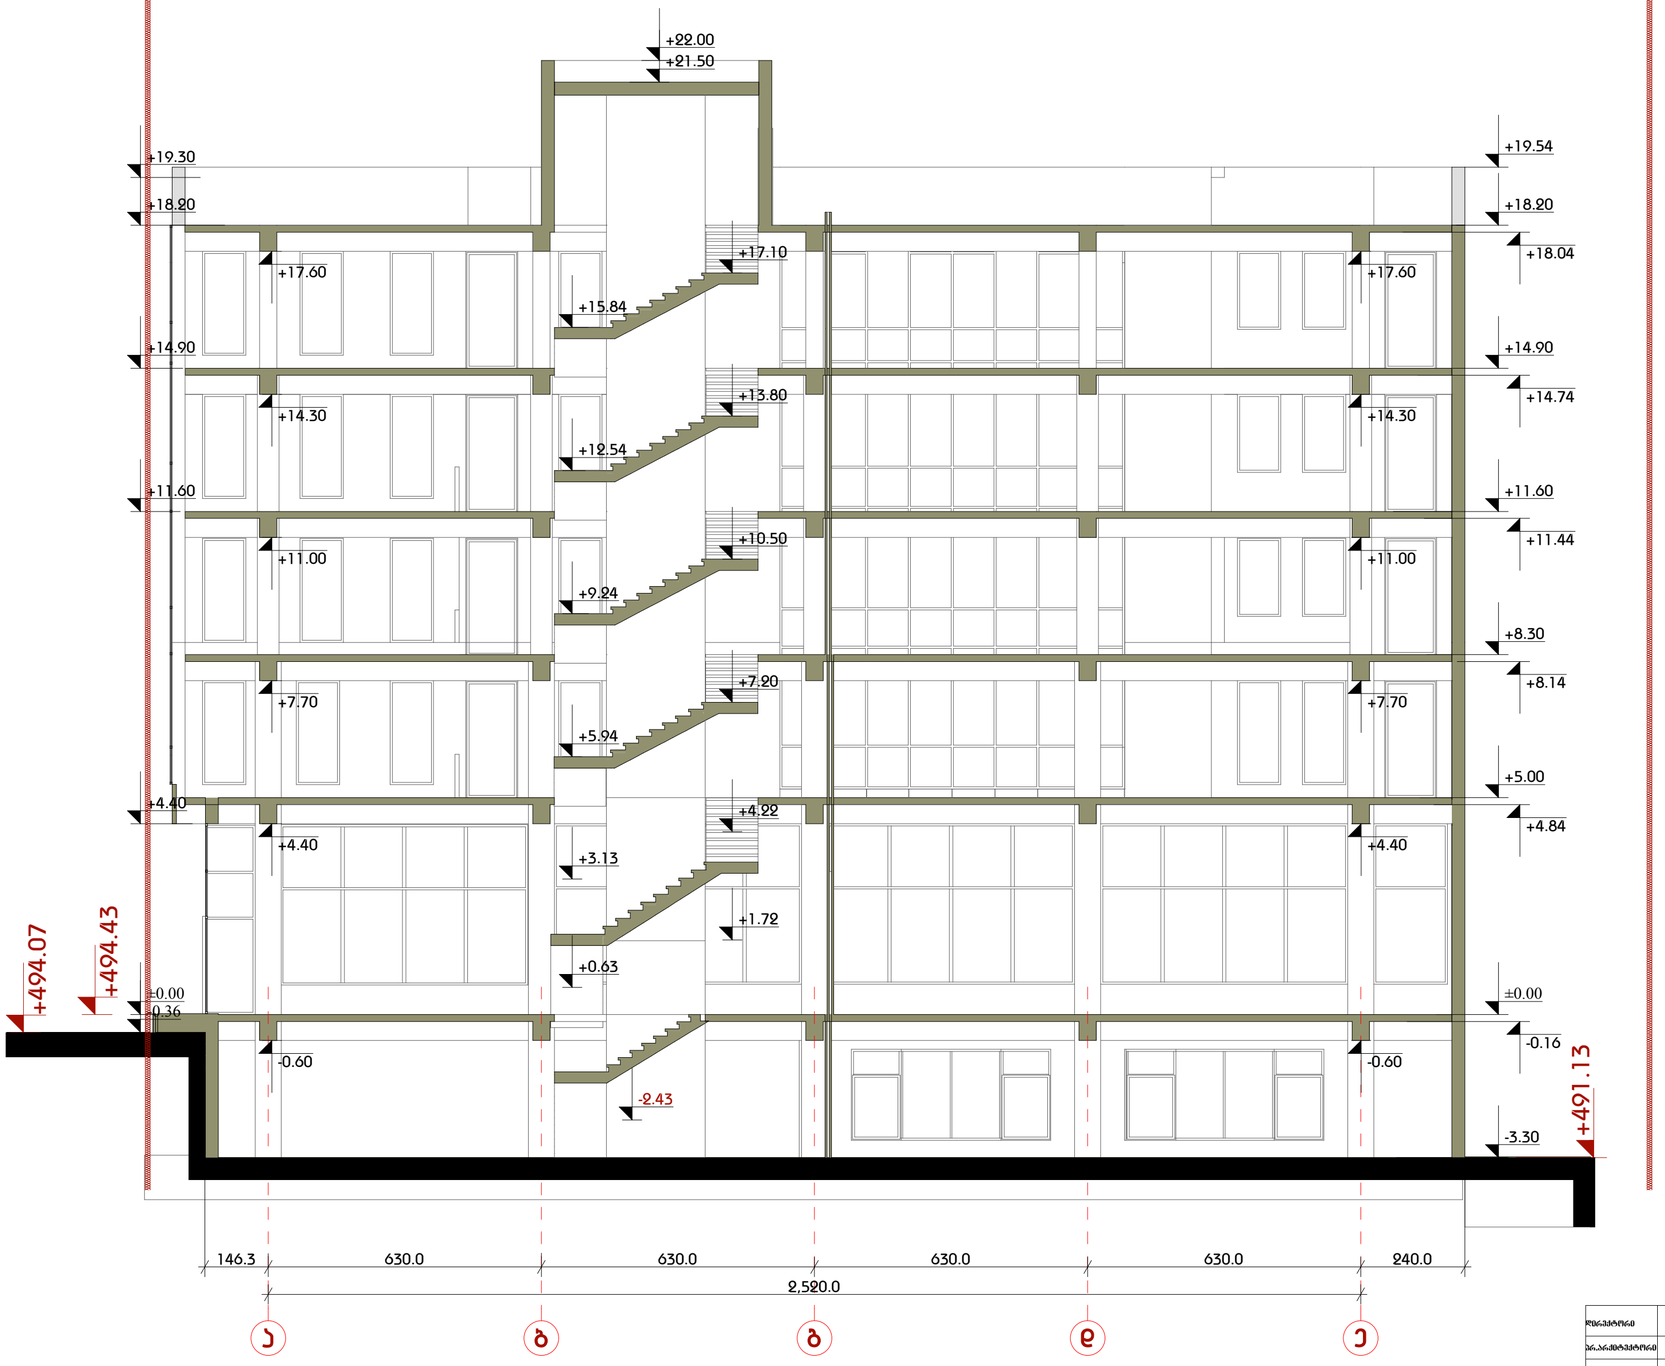

დირექტორი	ბ.ზაქაიძე		დამკვეთი ამხანაგობა «ახალი თბილისი»			
პრ.არქიტექტორი	ბ.ზაქაიძე		მრავალფუნქციური შენობა ქ. თბილისში ვაჟა-ფშაველას №76/ბ	სტადია	ფურცელი	ფურცლები
	ნ.ქაკანაძე			არ/პ	ფ13	19
კონსტრუქტორი	მ.საკვლიძე		ჭრილი 3-3 ა-ე ლერძებში მ1:200	შ.პ.ს.«ტიფლის ბილდინგი»		
დაამუშავა	ნ.ქაკანაძე					