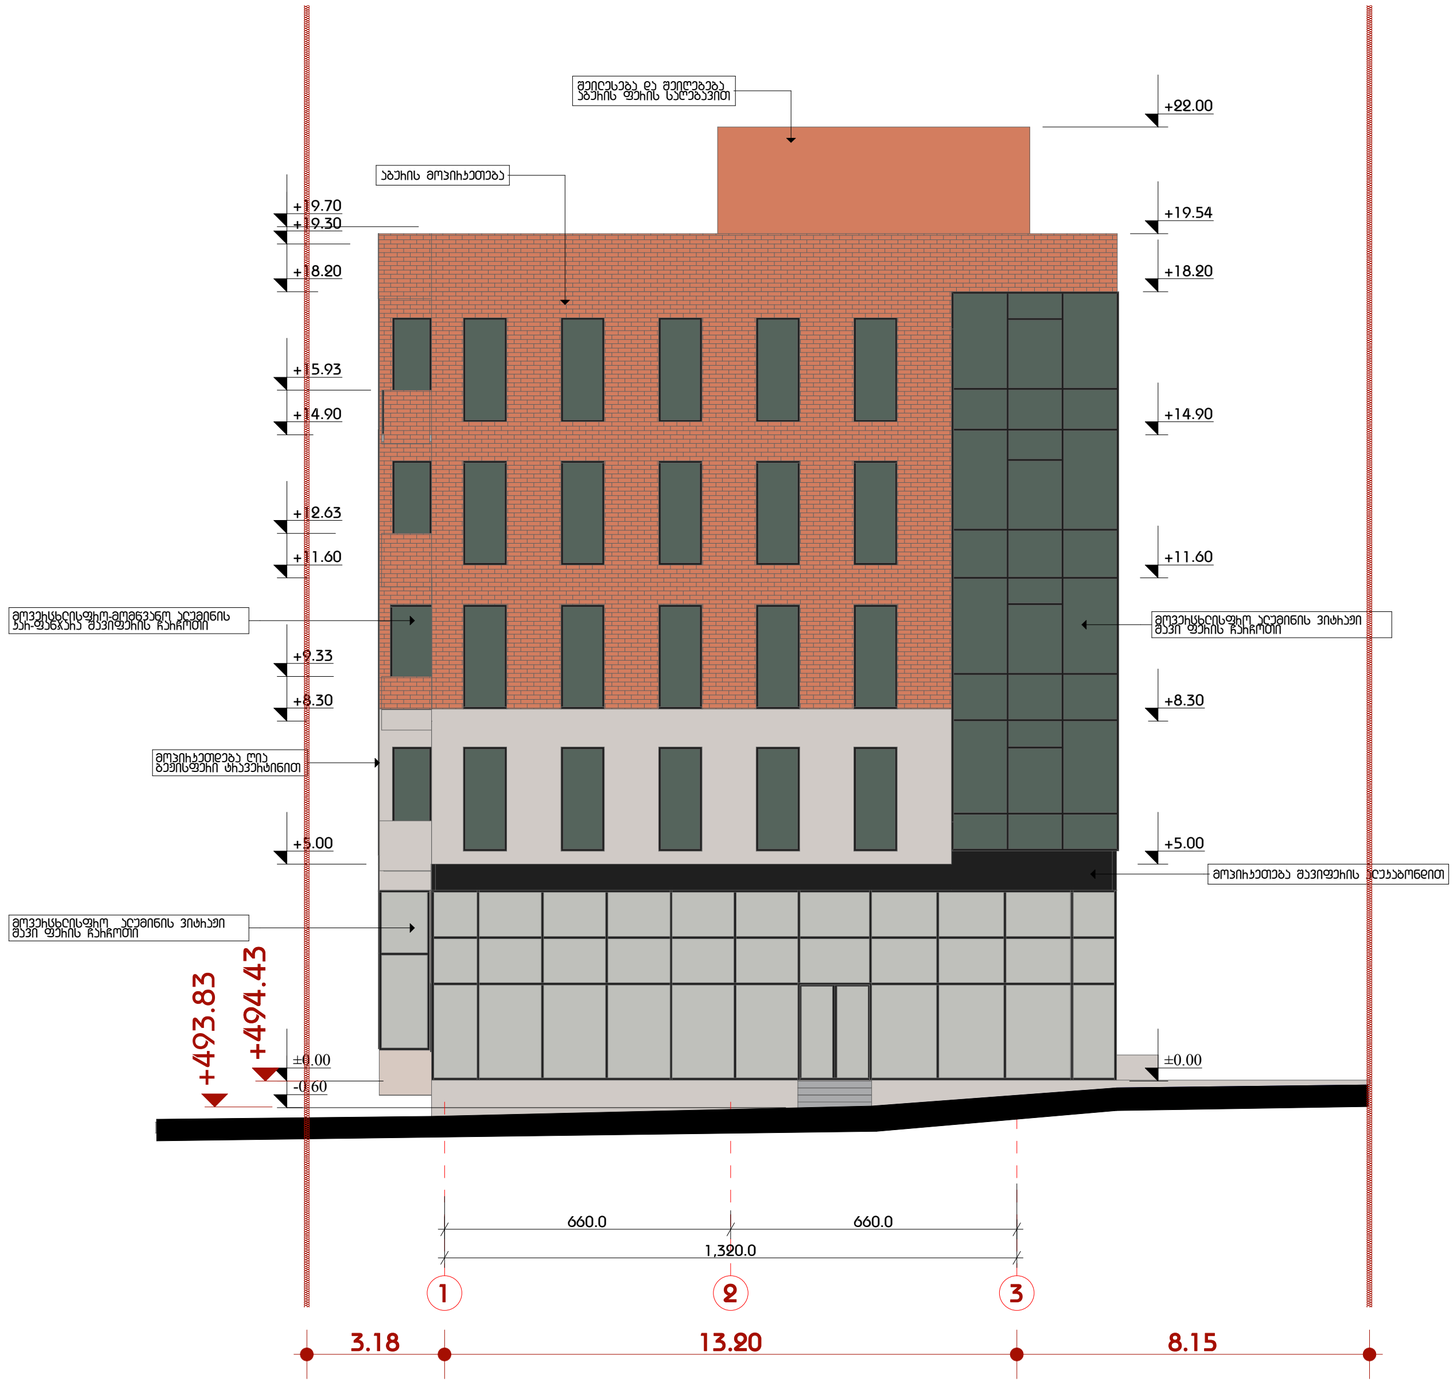

სტადია ფურცელი ფურცლები არ/პ

მრავალფუნქციური შენობა

ქ. თბილისში

ვაჟა-ფშაველას #76/ბ

19

შ.პ.ს.`ტიფლის ბილდინგი~

დირექტორი

პრ.არქიტექტორი

დაამუშავა

დამკვეთი ამხანაგობა `ახალი თბილისი~

კონსტრუქტორი

ნ.კაპანაძე

გ.ზაქაიძე

ნ.კაპანაძე

მ.საველიძე

გ.ზაქაიძე

±0.00

+5.00

+8.30

+9.33

+11.60

+12.63

+14.90

+15.93

+18.20

+19.30

+19.70

±0.00

+5.00

+8.30

+11.60

+14.90

+18.20

+19.54

+22.00 +494.43

3.18 13.20 8.15 +493.83

-0.60

აგურის მოპირკეთება

შეილესება და შეიღებება
აგურის ფერის საღებავით

მოვერცხლისფრო-მომწვანო ალუმინის
კარ-ფანჯარა შავიფერის ჩარჩოთი

მოპირკეთდება ღია
ბეჟისფერი ტრავერტინით

მოვერცხლისფრო ალუმინის ვიტრაჟი
შავი ფერის ჩარჩოთი

მოვერცხლისფრო ალუმინის ვიტრაჟი
შავი ფერის ჩარჩოთი

მოპირკეთება შავიფერის ალუკაბონდით

660.0 660.0

1,320.0

1 2 3

ფასადი 1-3
m1:100

f14

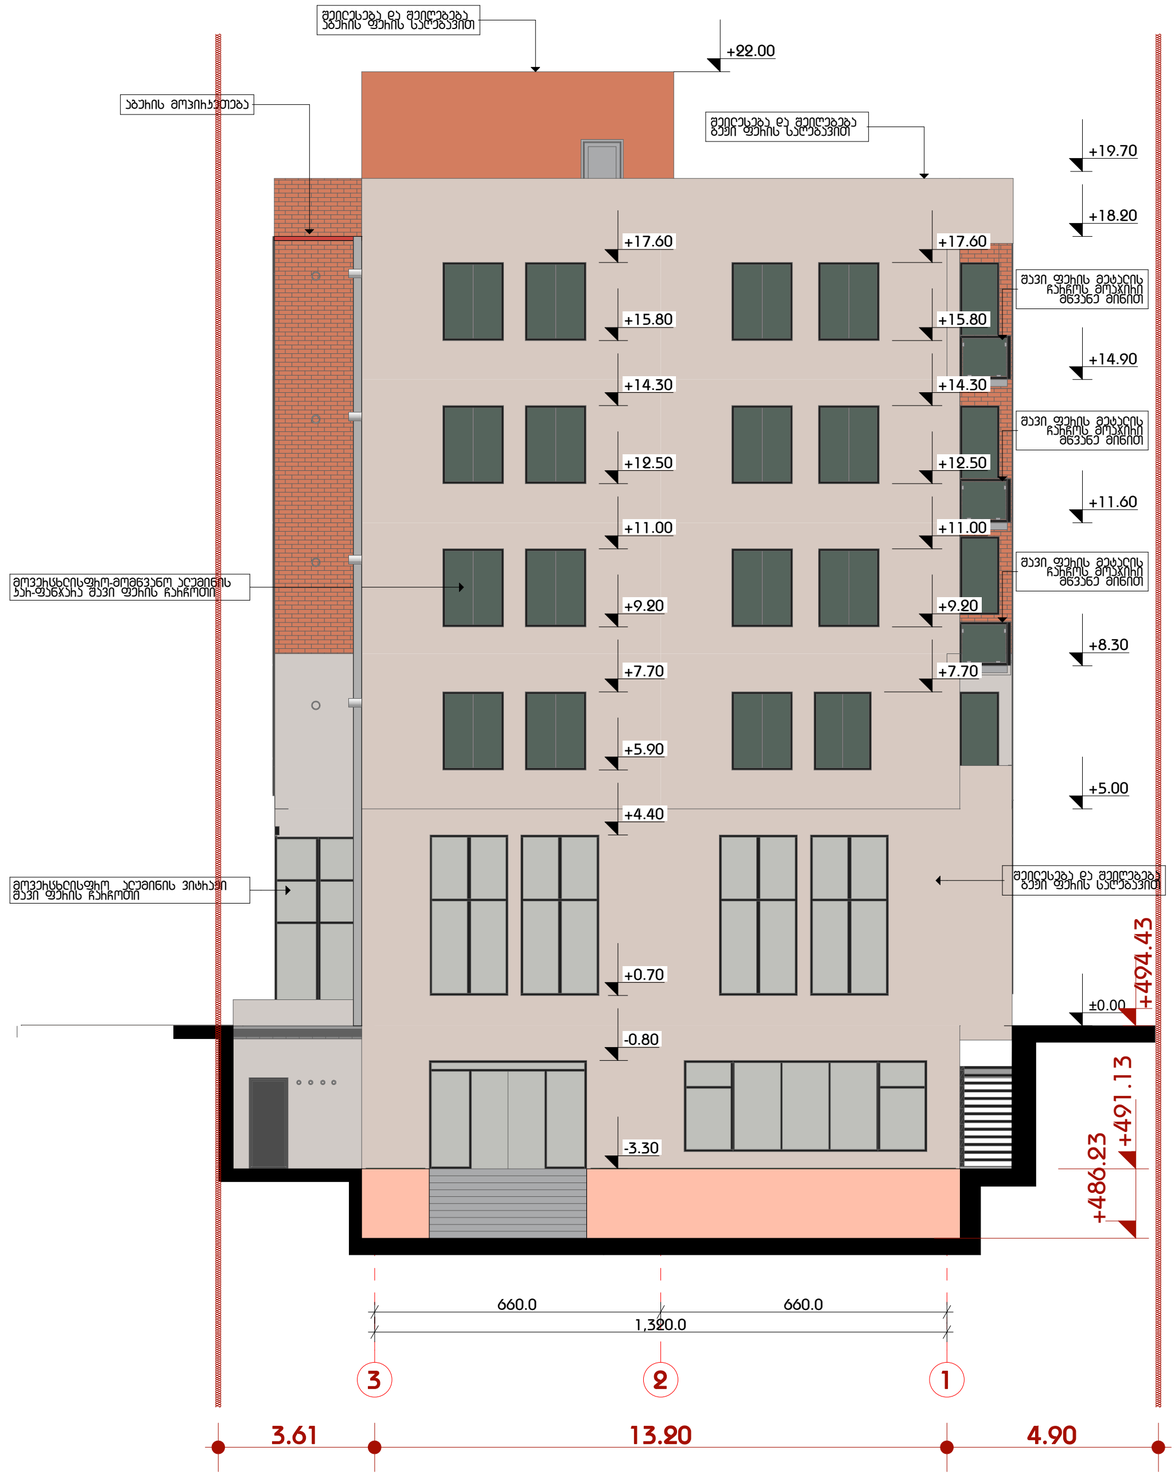

სტადია ფურცელი ფურცლები არ/პ

მრავალფუნქციური შენობა

ქ. თბილისში

ვაჟა-ფშაველას #76/ბ

19

შ.პ.ს.`ტიფლის ბილდინგი~

დირექტორი

პრ.არქიტექტორი

დაამუშავა

დამკვეთი ამხანაგობა `ახალი თბილისი~

კონსტრუქტორი

ნ.კაპანაძე

გ.ზაქაიძე

ნ.კაპანაძე

მ.საველიძე

გ.ზაქაიძე

±0.00

+5.00

+8.30

+11.60

+14.90

+18.20

+19.70

+7.70

+9.20

+11.00

+12.50

+14.30

+15.80

+17.60

-3.30

-0.80

+0.70

+4.40

+5.90

+7.70

+9.20

+11.00

+12.50

+14.30

+15.80

+17.60

+22.00

660.0 660.0

1,320.0

3.61 13.20 4.90

აგურის მოპირკეთება

შეილესება და შეიღებება
აგურის ფერის საღებავით

მოვერცხლისფრო-მომწვანო ალუმინის
კარ-ფანჯარა შავი ფერის ჩარჩოთი

მოვერცხლისფრო ალუმინის ვიტრაჟი
შავი ფერის ჩარჩოთი

შეილესება და შეიღებება
ბეჟი ფერის საღებავით

შავი ფერის მეტალის
ჩარჩოს მოაჯირი
მწვანე მინით

შავი ფერის მეტალის
ჩარჩოს მოაჯირი
მწვანე მინით

შავი ფერის მეტალის
ჩარჩოს მოაჯირი
მწვანე მინით

3 2 1 +486.23+491.13 +494.43

შეილესება და შეიღებება
ბეჟი ფერის საღებავით

ფასადი 3-1
m1:100

სტადია ფურცელი ფურცლები არ/პ

მრავალფუნქციური შენობა

ქ. თბილისში

ვაჟა-ფშაველას #76/ბ

19

შ.პ.ს.`ტიფლის ბილდინგი~

დირექტორი

პრ.არქიტექტორი

დაამუშავა

დამკვეთი ამხანაგობა `ახალი თბილისი~

კონსტრუქტორი

ნ.კაპანაძე

გ.ზაქაიძე

ნ.კაპანაძე

მ.საველიძე

გ.ზაქაიძე

ú0.00

+5.00

+5.30

+7.70

+8.58

+10.98

+11.90

+14.30

+15.20

+17.60

+19.54

+7.70

+9.18

+10.98

+12.50

+14.30

+15.80

+17.60 +494.43 +493.63 +491.13 +494.43

+22.00

-3.30

ú0.00

+5.00

+5.30

+7.70

+8.58

+10.98

+11.90

+14.30

+15.20

+17.60

+19.54

630.0 630.0 630.0 630.0

2,520.0

6.67 25.20 2.80 +486.23

აგურის მოპირკეთება

მოვერცხლისფრო ალუმინის ვიტრაჟი
შავი ფერის ჩარჩოთი

მოვერცხლისფრო ალუმინის კარ-ფანჯარა
შავი ფერის ჩარჩოთი

მოვერცხლისფრო ალუმინის ვიტრაჟი
შავი ფერის ჩარჩოთი

მოპირკეთება ღია ბეჟისფერი ტრავერტინით

შეიღებება ბეჟი ფერის საღებავით

მოვერცხლისფრო-მომწვანო ალუმინის
კარ-ფანჯარა შავი ფერის ჩარჩოთი

მოპირკეთება შავიფერის ალუკაბონდით

შავი ფერის მეტალის ჩარჩოს მოაჯირი მწვანე მინით

e d g b a

ფასადი ე-ა მ1:200

f15

სტადია ფურცელი ფურცლები არ/პ

მრავალფუნქციური შენობა

ქ. თბილისში

ვაჟა-ფშაველას #76/ბ

19

შ.პ.ს.`ტიფლის ბილდინგი~

დირექტორი

პრ.არქიტექტორი

დაამუშავა

დამკვეთი ამხანაგობა `ახალი თბილისი~

კონსტრუქტორი

ნ.კაპანაძე

გ.ზაქაიძე

ნ.კაპანაძე

მ.საველიძე

გ.ზაქაიძე

-4.90

-3.30

+5.00

+8.30

+11.60

+18.20

+19.54

±0.00

+4.40

+5.00

+8.30

+11.60

+18.20

+5.30

+7.70

+8.58

+10.98

+11.90

+14.30

+15.20

+17.60

-2.60

-0.80

+0.70

+4.45

+5.90

+7.70

+9.20

+11.00

+12.50

+14.30

+15.80

+17.60

+22.00 +494.43 +491.13

2.58 25.20 6.27 +486.23

აგურის მოპირკეთება

მოვერცხლისფრო ალუმინის ვიტრაჟი
შავი ფერის ჩარჩოთი

მოვერცხლისფრო ალუმინის ვიტრაჟი
შავი ფერის ჩარჩოთი

შეილესება და შეიღებება
აგურის ფერის საღებავით

მოვერცხლისფრო-მომწვანო
ალუმინისკარ-ფანჯარა შავი ფერის
ჩარჩოთი

მოვერცხლისფრო ალუმინის ვიტრაჟი
შავი ფერის ჩარჩოთი

მოპირკეთდება ღია
ბეჟისფერი ტრავერტინით

შეილესება და შეიღებება
ბეჟიფერის საღებავით

მოპირკეთება შავიფერის ალუკაბონდით

630.0 630.0 630.0 630.0

2,520.0

a b g d e

ფასადი ა-ე მ1:200

f16