
საპროექტო სიტუაციური გეგმა მ. 1:500

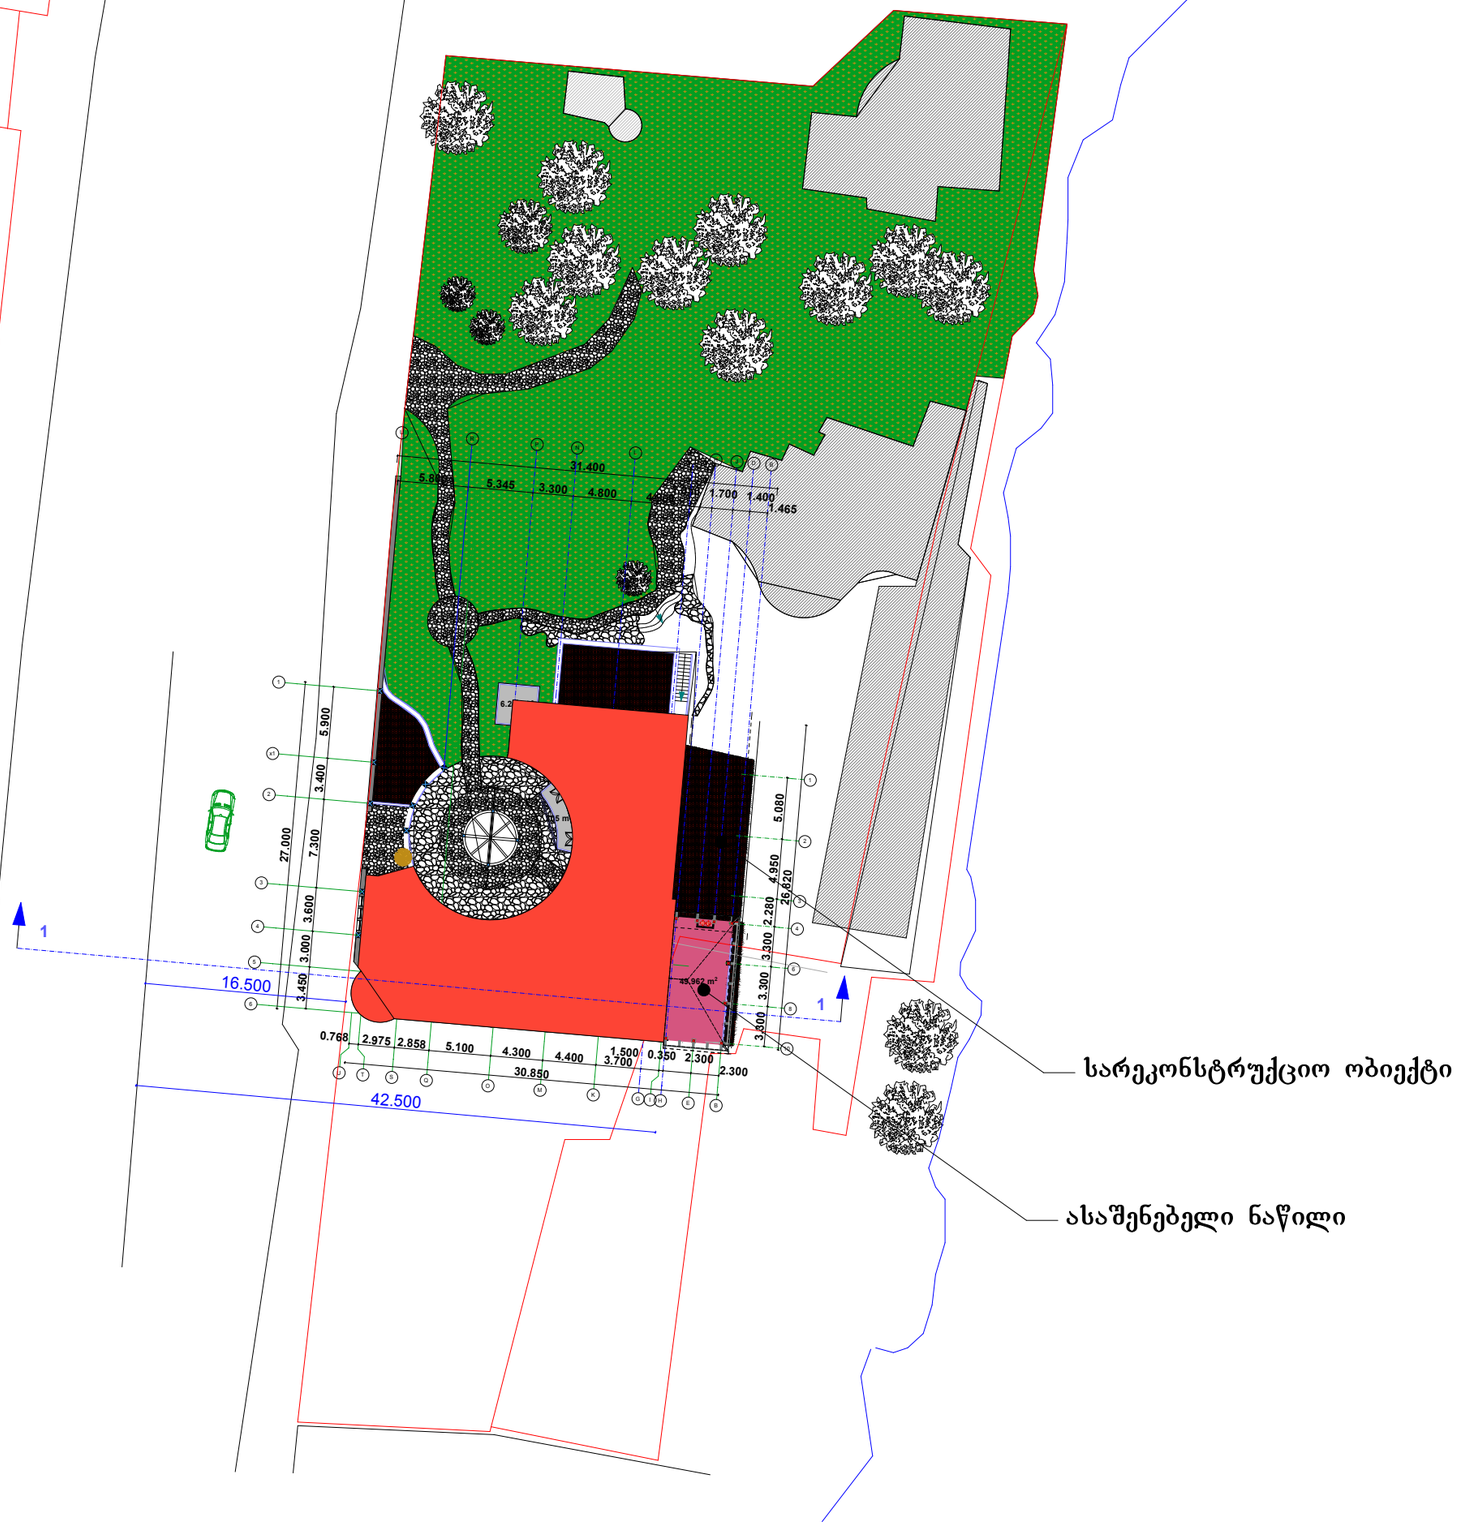

სარეკონსტრუქციო ობიექტი

ასაშენებელი ნაწილი

შპს საქართველოს პოინთ ოფ ვიჟენ GEORGIA POINT OF VISION LTD 406042263

ფორმატი A3	თბილისი 2013 წ.	ასლ.
	დაკვეთა №	ფაილის სახელი

ექსპლიკაცია:

პირობითი ნიშნები:

- მომიჯნავე საპროექტო ბლოკის სვეტი
- სვეტი
- კედელი
- ხის კედელი
- სავენტილაციო
- დიაფრაგმა
- № - მომიჯნავე ბლოკის ღერძის ხაზი

შენიშვნები:

დამკვეთი:
შ.პ.ს "წისქვილი"

მისამართი:
ქ.თბილისი დიღომი ბალიშვილის ქუჩა

პროექტის სახელწოდება:
პორექტირებული პროექტი


თანამდებობა	გვარი	ხელმოწერა
დირექტორი	ვ. ბეზარაშვილი	
პრ. ავტორი	ვ. ბეზარაშვილი	
პრ. მთ. პონს.		
შესრულა	ვ. ბეზარაშვილი	
შეამოწმა		

POINT OF VISION
შ.პ.ს. "ვოინთ ოფ ვიჟენ"
თბილისი ვარკეთილი 3 სუხიშვილის ქუჩა № 10
T 599 17 17 81
T 568 38 38 39
E-mail infopofv@gmail.com

მასშტაბი	1:200	
თარიღი		

სტადია	ფურცელი	ფურცლები
არქიტექტურული ნაწილი		

სიმაღლის განმსაზღვრელი სქემა

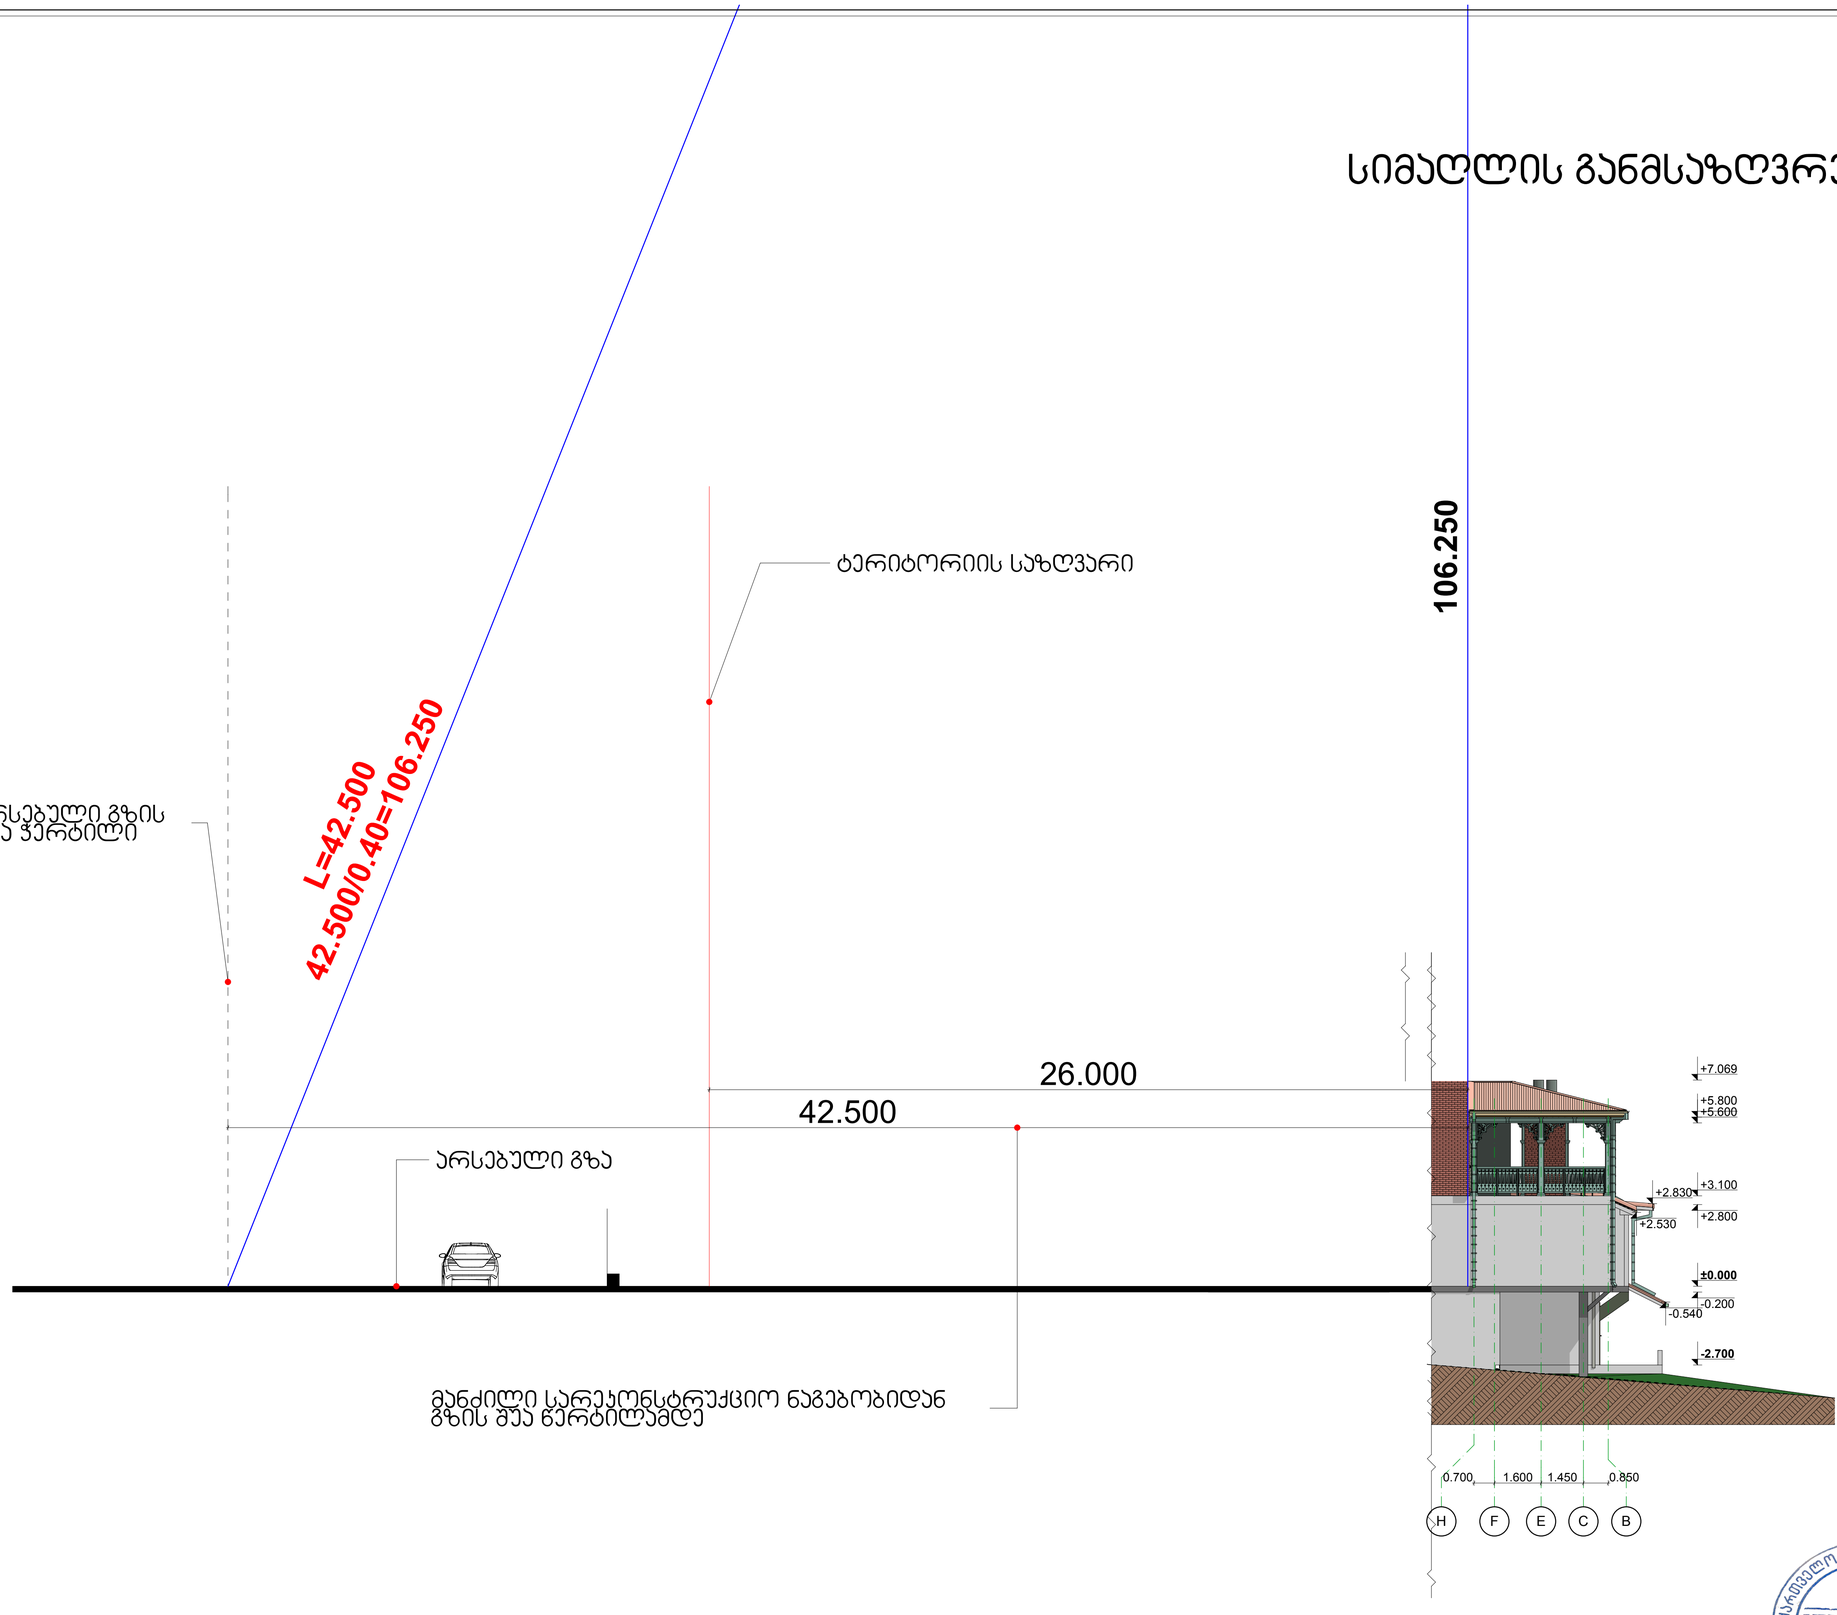

GEORGIA POINT OF VISION LTD შპს პოინთ ოფ ვიჟენ საქართველო
406042269

ფორმატი A1	თბილისი 2013 წ.	ასლ.
	დაკვეთა №	ფაილის სახელი

ექსპლიკაცია:

პირობითი ნიშნები:

- მომთხოვნი საპროექტო ბლოკის სვეტი
- სვეტი
- კედელი
- ხის კედელი
- საფერტილაციო
- დიაფრაგმა
- მომთხოვნი ბლოკის ლერძის ხაზი

შენიშვნები:

დამკვეთი:
შ.პ.ს "წისქვილი"

მისამართი:
ქ.თბილისი დიღომი ბელიაშვილის ქუჩა

პროექტის სახელწოდება:
ჯორჯტირებული პროექტი

თანამდებობა	გვარი	ხელმოწერა
დირექტორი	ვ. ბეზარაშვილი	
პრ. ავტორი	ვ. ბეზარაშვილი	
პრ. მთ. კონს.		
შეასრულა	ვ. ბეზარაშვილი	
შეამოწმა		

POINT OF VISION
შ.პ.ს. "პოინთ ოფ ვიჟენ"
თბილისი ვარკეთილი 3 სუხიშვილის ქუჩა № 10
T 599 17 17 81
T 568 38 38 39
E-mail infopofv@gmail.com

მასშტაბი	1:100	
თარიღი		
სტადია	ფურცელი	ფურცლები
არქიტექტურული ნაწილი		