
შ.პ.ს. "დმ"
სააკაძის ქ.№2
ტელ: 598 588 388

LTD "DM"
saakadze st. №2
TEL: 598 588 388:

სართულის გეგმა

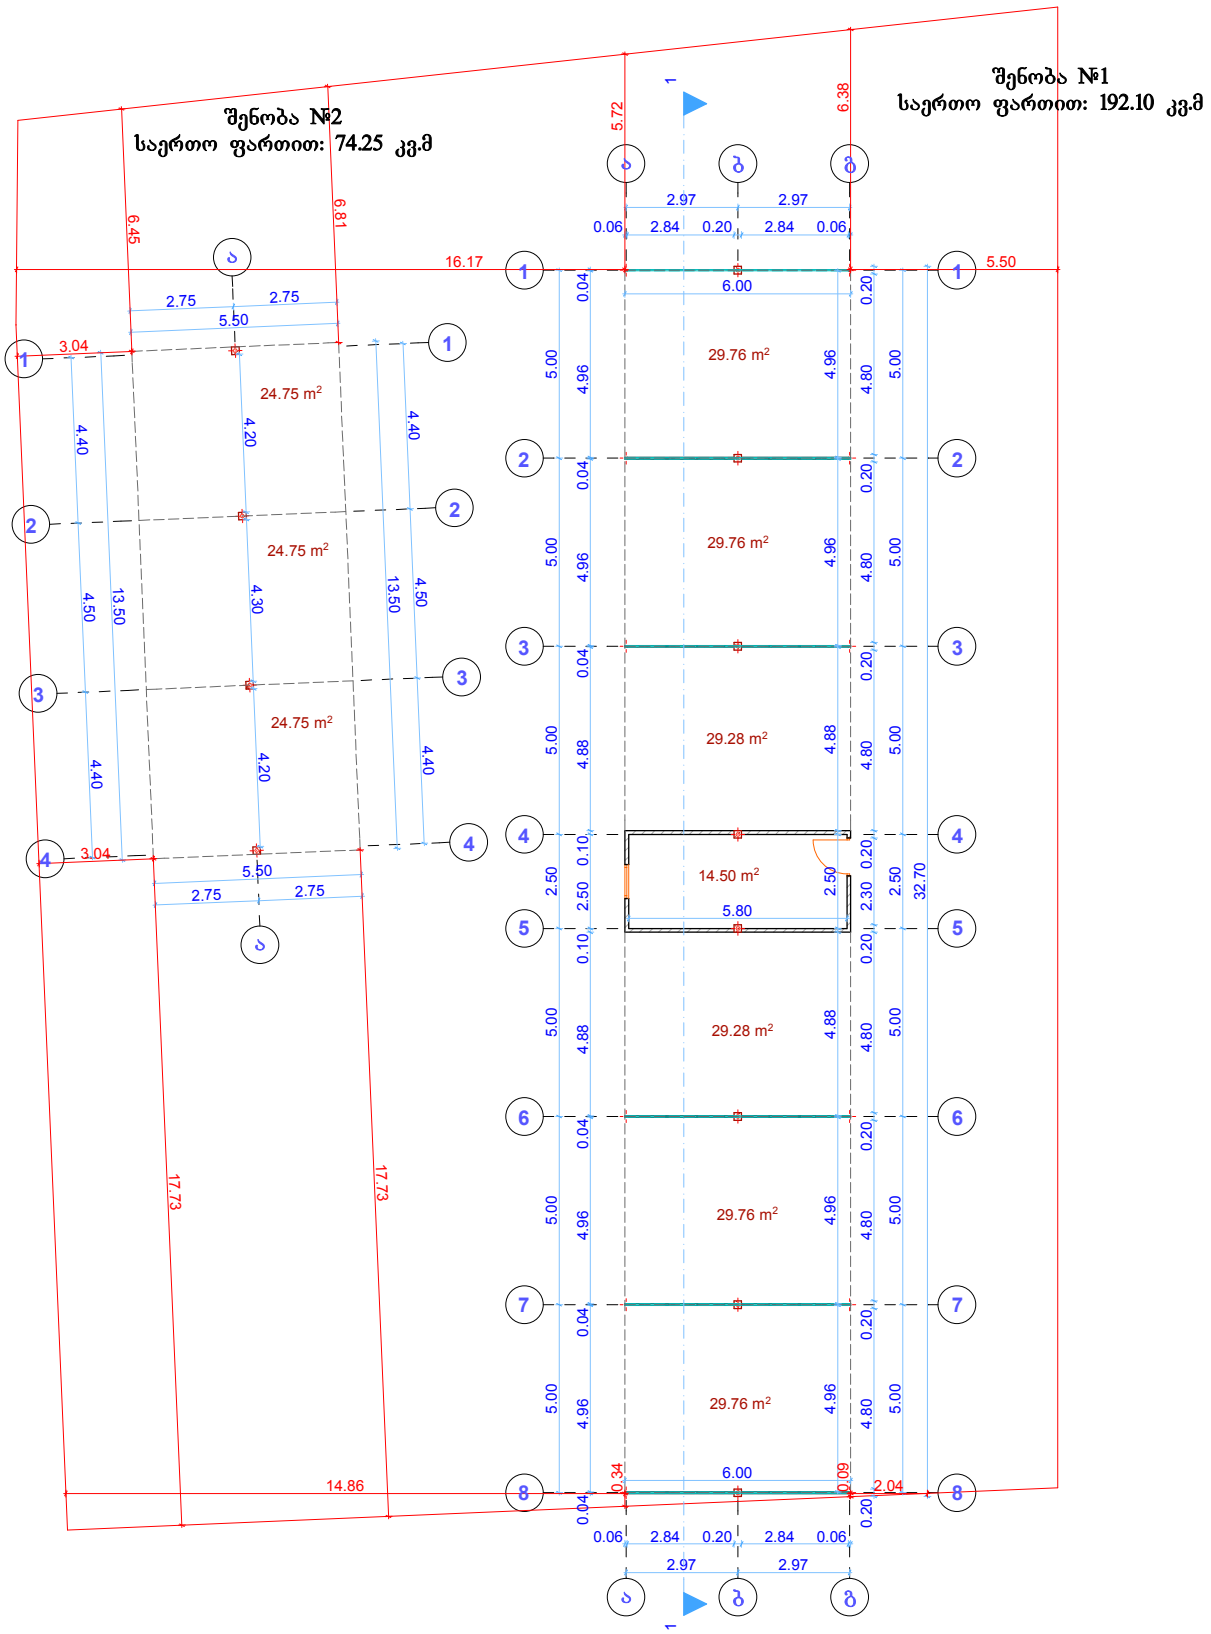


საერთო მონაცემები:				მისამართი:
საერთო ფართი: 266.35 კვ.მ	დირექტორი		მ. ბოგბოჭური	ქალაქი თბილისი , გლდანის VII და VIII მ/რ-ს შორის (ნაკვ.6/7)
	შესრულა		მ. ბოგბოჭური	
	დამკვეთი		შპს "ვეტ-დეზ-ნოვაცია"	
				მასშტაბი 1:200 / შეს. თარიღი: 11.09.2019

შ.პ.ს. "დმ"
სააკაძის ქ.№2
ტელ: 598 588 388

LTD "DM"
saakadze st. №2
TEL: 598 588 388:

გადახურვის გეგმა

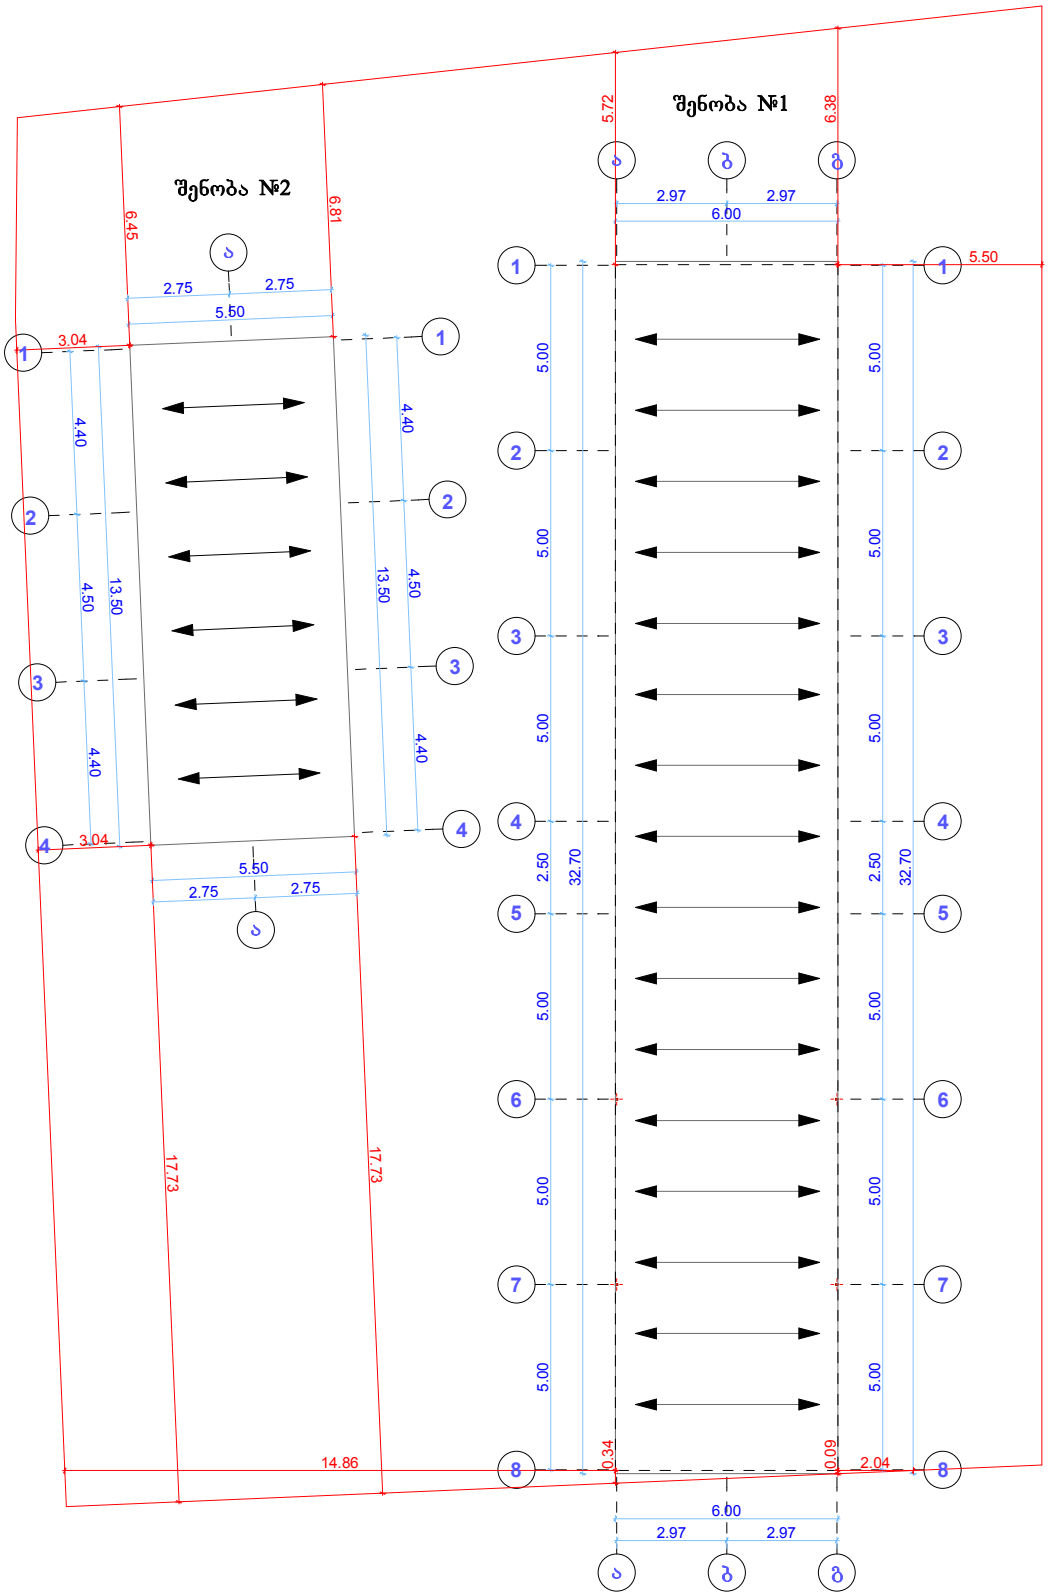

საერთო მონაცემები:				მისამართი:
გადახურვის გეგმა	დირექტორი		მ. გოგოჭური	ქალაქი თბილისი , გლდანის VII და VIII მ/რ-ს შორის (ნაკვ.6/7)
	შესრულა		მ. გოგოჭური	
	დამკვეთი		შპს "ვეტ-დეზ-ნოვაცია"	მასშტაბი 1:200 / შეს. თარიღი: 11.09.2019