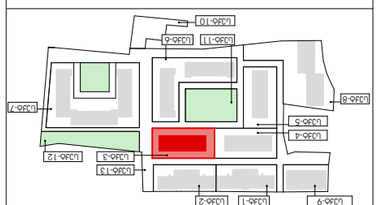

GSPublisherVersion 0.0.100.100

A
მასშტაბი
1:200

1 1

s.k. - 01.12.12.024.215

არქიტექტურული
ნიშნული

0.00

ჭრილის ხაზი

ბუნებრივი აირის კარადა
ელექტროენერგიის კარადა
სახანძრო ფარი
წყალმომარაგების კარადა

ზ. კამლაძე

თბილისი 2020 წ

ფორმატი A3

დაკვეთა # 1

შენიშვნები:
1. ნახაზზე ზომები მოცემულია მილიმეტრებში
2. ნახაზის ყველა ცვლილება მშენებლობისას შეთანხმებული
უნდა იყოს ავტორთან

საპროექტოს ლოგო მისამართი

s/n 412706610
ტელ: 595 44 20 20

www.archarea.ge

თანამდებობა

დირექტორი

გვარი

ზ. კამლაძე

ხელმოწერა

პრ. ავტორი

სტადია
პროექტი

ქ. თბილისი
ზაქარიაძის ქ. #8

დაამუშავა

შეამოწმა

ექსპლიკაცია

ობიექტის მისამართი და საკადასტრო
კოდი

ქ. თბილისი. ჭყონდიდელის ქ. #22 სექტორი 3. ბლოკი
3.

seqt-1 seqt-2

seqt-4

seqt-9

seqt-3

seqt-5

seqt-6

seqt-7
seqt-8

seqt-11

seqt-12

seqt-13

seqt-10

დამკვეთი

ნ. ცხადაია

პირობითი ნიშნები:

საკადასტრო საზღვარი

ნ. ალფაიძე

თარიღი 29.01.2020

მარკა ფურცელი

შპს "ოპტიმა"

s/n 405 160 819 6,000 5,000 5,500 5,300 5,300 5,500 5,000 6,000

+27.50

-92.012

+33.60

+34.40

+33.60

+34.20 +34.40

45,900

150 800 6,400 1,650 12,000 3,900 12,000 1,650 6,400 800 150

6,864

9,671 8,273

8,671

სტრუქტურული ლესვა და ღებვა (ღია
ნაცრისფერი)

სტრუქტურული ლესვა და ღებვა (თეთრი)

სტრუქტურული ლესვა და ღებვა (მუქი
ყავისფერი)

შავი ფერის ლითონის მოაჯირი

ყავისფერი მეტალო-პლასტმასის კარ-ფანჯარა

მინა-ლითონის მოაჯირი

სტრუქტურული ლესვა და ღებვა (ღია
ნაცრისფერი)

სტრუქტურული ლესვა და ღებვა (თეთრი)

შავი ფერის ლითონის მოაჯირი

ყავისფერი მეტალო-პლასტმასის კარ-ფანჯარა

საკადასტრო საზღვარი საკადასტრო საზღვარი

1 2 3 4 5 6 7 8 9

-4.20

±0,00/445.425

+3.30

+6.60

+9.90

+13.20

+16.50

+19.80

+23.10

+26.40

+29.70

+33.00

+33.70

+34.200

+36.20

-4.20

±0,00/445.425

+3.30

+6.60

+9.90

+13.20

+16.50

+19.80

+23.10

+26.40

+29.70

+33.00

+33.70

+34.20

+36.20

401

ფასადი 1-9 ღერძებში მ. 1:200

GSPublisherVersion 0.0.100.100

A
მასშტაბი
1:200

1 1

s.k. - 01.12.12.024.215

არქიტექტურული
ნიშნული

0.00

ჭრილის ხაზი

ბუნებრივი აირის კარადა
ელექტროენერგიის კარადა
სახანძრო ფარი
წყალმომარაგების კარადა

ზ. კამლაძე

თბილისი 2020 წ

ფორმატი A3

დაკვეთა # 1

შენიშვნები:
1. ნახაზზე ზომები მოცემულია მილიმეტრებში
2. ნახაზის ყველა ცვლილება მშენებლობისას შეთანხმებული
უნდა იყოს ავტორთან

საპროექტოს ლოგო მისამართი

s/n 412706610
ტელ: 595 44 20 20

www.archarea.ge

თანამდებობა

დირექტორი

გვარი

ზ. კამლაძე

ხელმოწერა

პრ. ავტორი

სტადია

პროექტი

ქ. თბილისი
ზაქარიაძის ქ. #8

დაამუშავა

შეამოწმა

ექსპლიკაცია

ობიექტის მისამართი და საკადასტრო
კოდი

ქ. თბილისი. ჭყონდიდელის ქ. #22 სექტორი 3. ბლოკი
3.

seqt-1 seqt-2

seqt-4

seqt-9

seqt-3

seqt-5

seqt-6

seqt-7
seqt-8

seqt-11

seqt-12

seqt-13

seqt-10

დამკვეთი

ნ. ცხადაია

პირობითი ნიშნები:

საკადასტრო საზღვარი

ნ. ალფაიძე

თარიღი 29.01.2020

მარკა ფურცელი

შპს "ოპტიმა"
s/n 405 160 819

9 8 7 6 5 4 3 2 1

6,000 5,000 5,500 5,300 5,300 5,500 5,000 6,000

+35.70

45,900

150 900 2,100 4,250 2,650 1,850 5,700 3,400 3,900 3,400 5,700 1,850 2,700 4,200 2,100 900 150

6,864

±0,00

+3.30

+6.60

+9.90

+13.20

+16.50

+19.80

+23.10

+26.40

+29.70

+33.00

+33.90

+35.90

+36.20

+33.00

8,671

7,864 9,671

სტრუქტურული ლესვა და ღებვა (ღია
ნაცრისფერი)

სტრუქტურული ლესვა და ღებვა (თეთრი)

სტრუქტურული ლესვა და ღებვა (მუქი
ყავისფერი)

შავი ფერის ლითონის მოაჯირი

შავი ფერის ლითონის მილ-კვადრატი

ყავისფერი მეტალო-პლასტმასის კარ-ფანჯარა

მინა-ლითონის მოაჯირი

სტრუქტურული ლესვა და ღებვა (ღია
ნაცრისფერი)

სტრუქტურული ლესვა და ღებვა (თეთრი)

შავი ფერის ლითონის მოაჯირი

შავი ფერის ლითონის მილ-კვადრატი

ყავისფერი მეტალო-პლასტმასის კარ-ფანჯარა საკადასტრო საზღვარი საკადასტრო საზღვარი

±0,00/441.425

+3.30

+6.60

+9.90

+13.20

+16.50

+19.80

+23.10

+26.40

+29.70

+33.90

+35.90

-0.30

+3.00

+6.30

+9.60

+12.90

+16.20

+19.50

+22.80

+26.10

+29.40

+32.80

402

ფასადი 9-1 ღერძებში მ. 1:200

ფასადი ა-გ ღერძებში

მ. 1:200

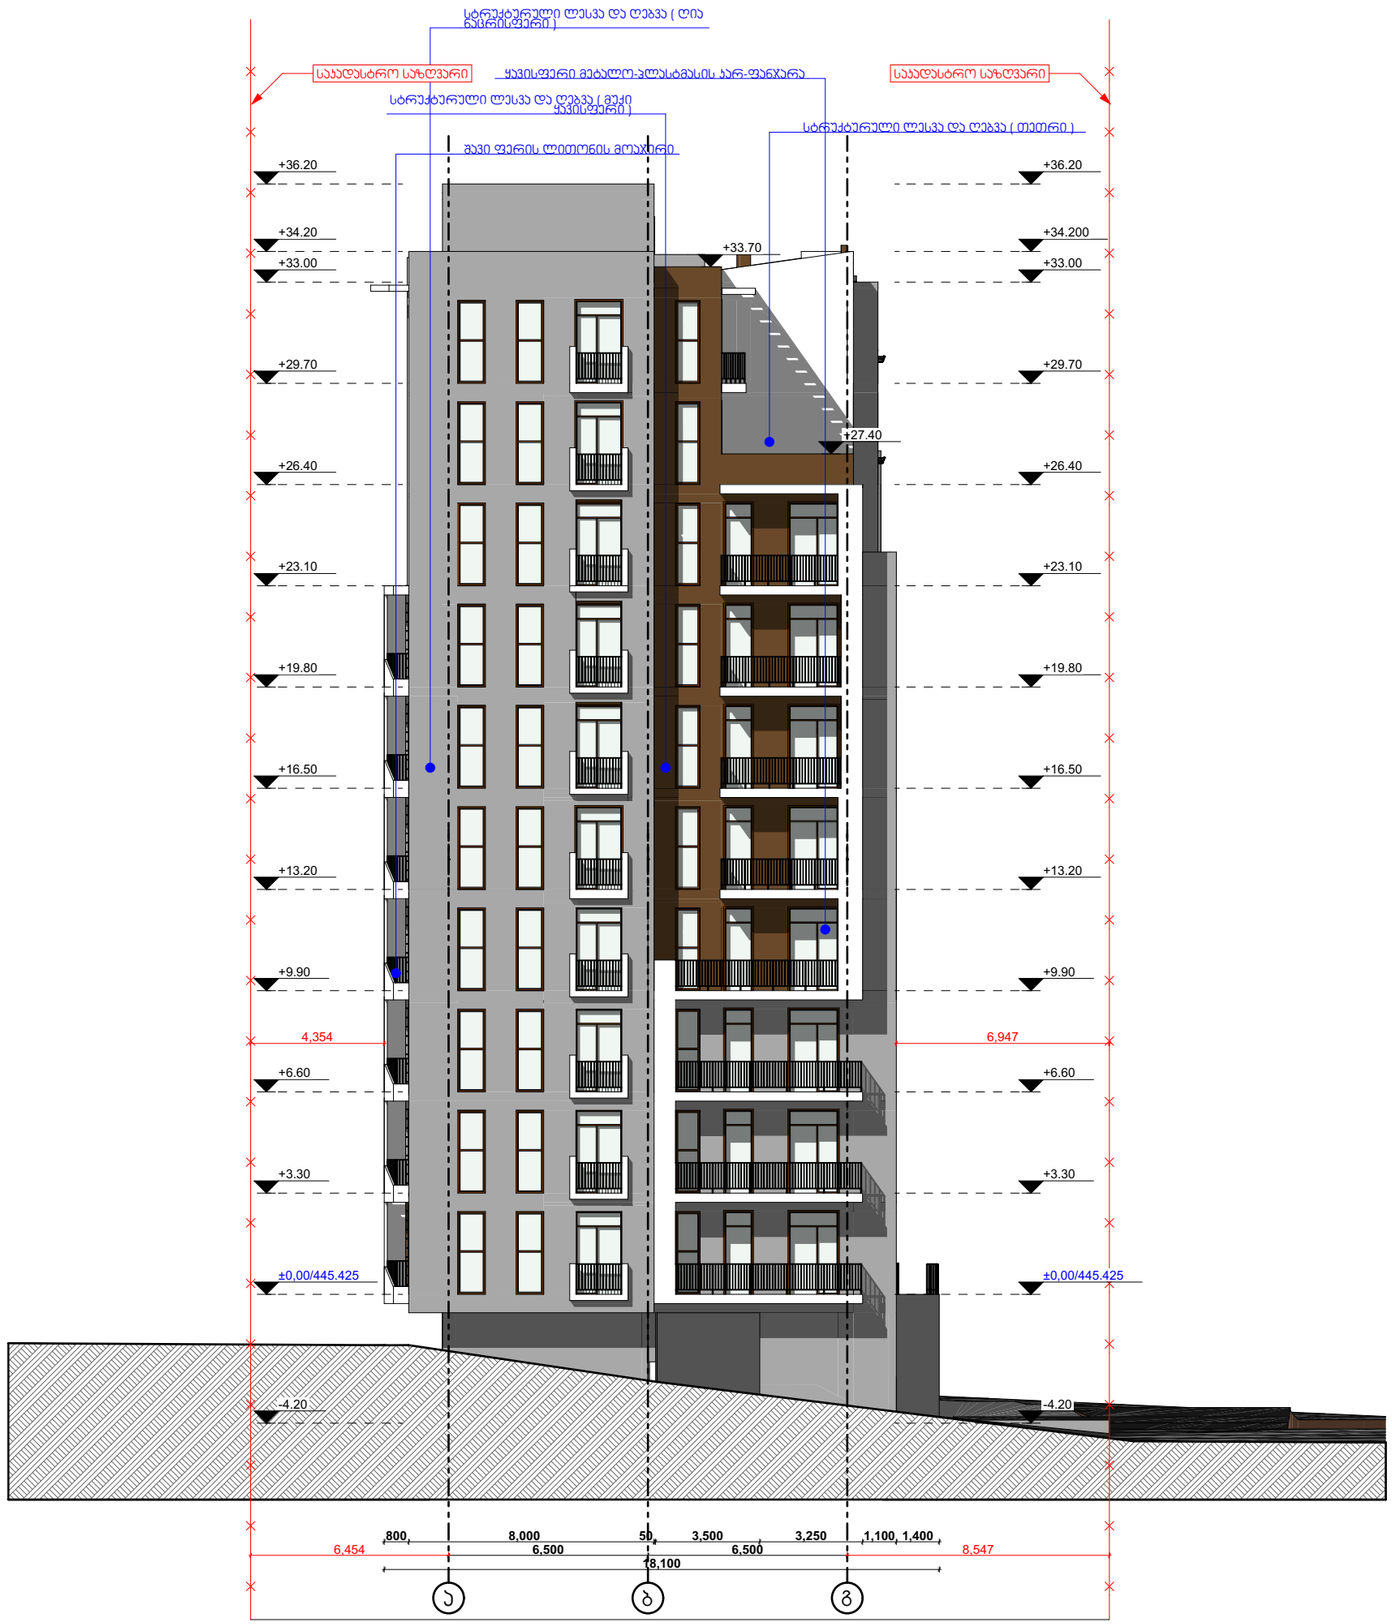

თბილისი 2020 წ

ობიექტის მისამართი და საკადასტრო კოდი

ქ. თბილისი, ჭყონდიდელის ქ. №22 სექტორი 3. ბლოკი 3. ს.კ. - 01.12.12.024.215

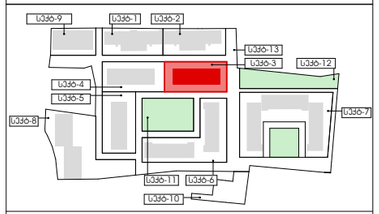

ექსპლიკაცია

პირობითი ნიშნები:

- საყრდასტრო სახლური
- 0.00 არქიტექტურული ნიშნული
- ჭრილის ხაზი
- ბანებარივი აირის პარალა
- ელექტროენერგიის პარალა
- სახანძრო ფერი
- წყალმომარაგების პარალა

შენიშვნები:

1. ნახაზზე ზომები მოცემულია მილიმეტრებში
2. ნახაზის ყველა ცვლილება მშენებლობისას შეთანხმებული უნდა იყოს ავტორთან

თანამდებობა	გვარი	ხელმოწერა
დირექტორი	ზ. ჯამლაძე	
პრ. ავტორი	ზ. ჯამლაძე	
დამოწმა	ნ. ცისკარიშვილი	
მოწმონა	ნ. ალფაიძე	
სტადია	გარეა	ფურცელი
პროექტი	A	403
მასშტაბი 1:200	ფორმატი A3	თარიღი 29.01.2020

დაკვეთა № 1

დამკვეთი	შპს "ოპტიმა" ს/ნ 405 160 819
	საავტორო ლოგო / მისამართი

ქ. თბილისი, ზაქარიაძის ქ. №8
ს/ნ 412706610
ტელ: 595 44 20 20
www.archarea.ge

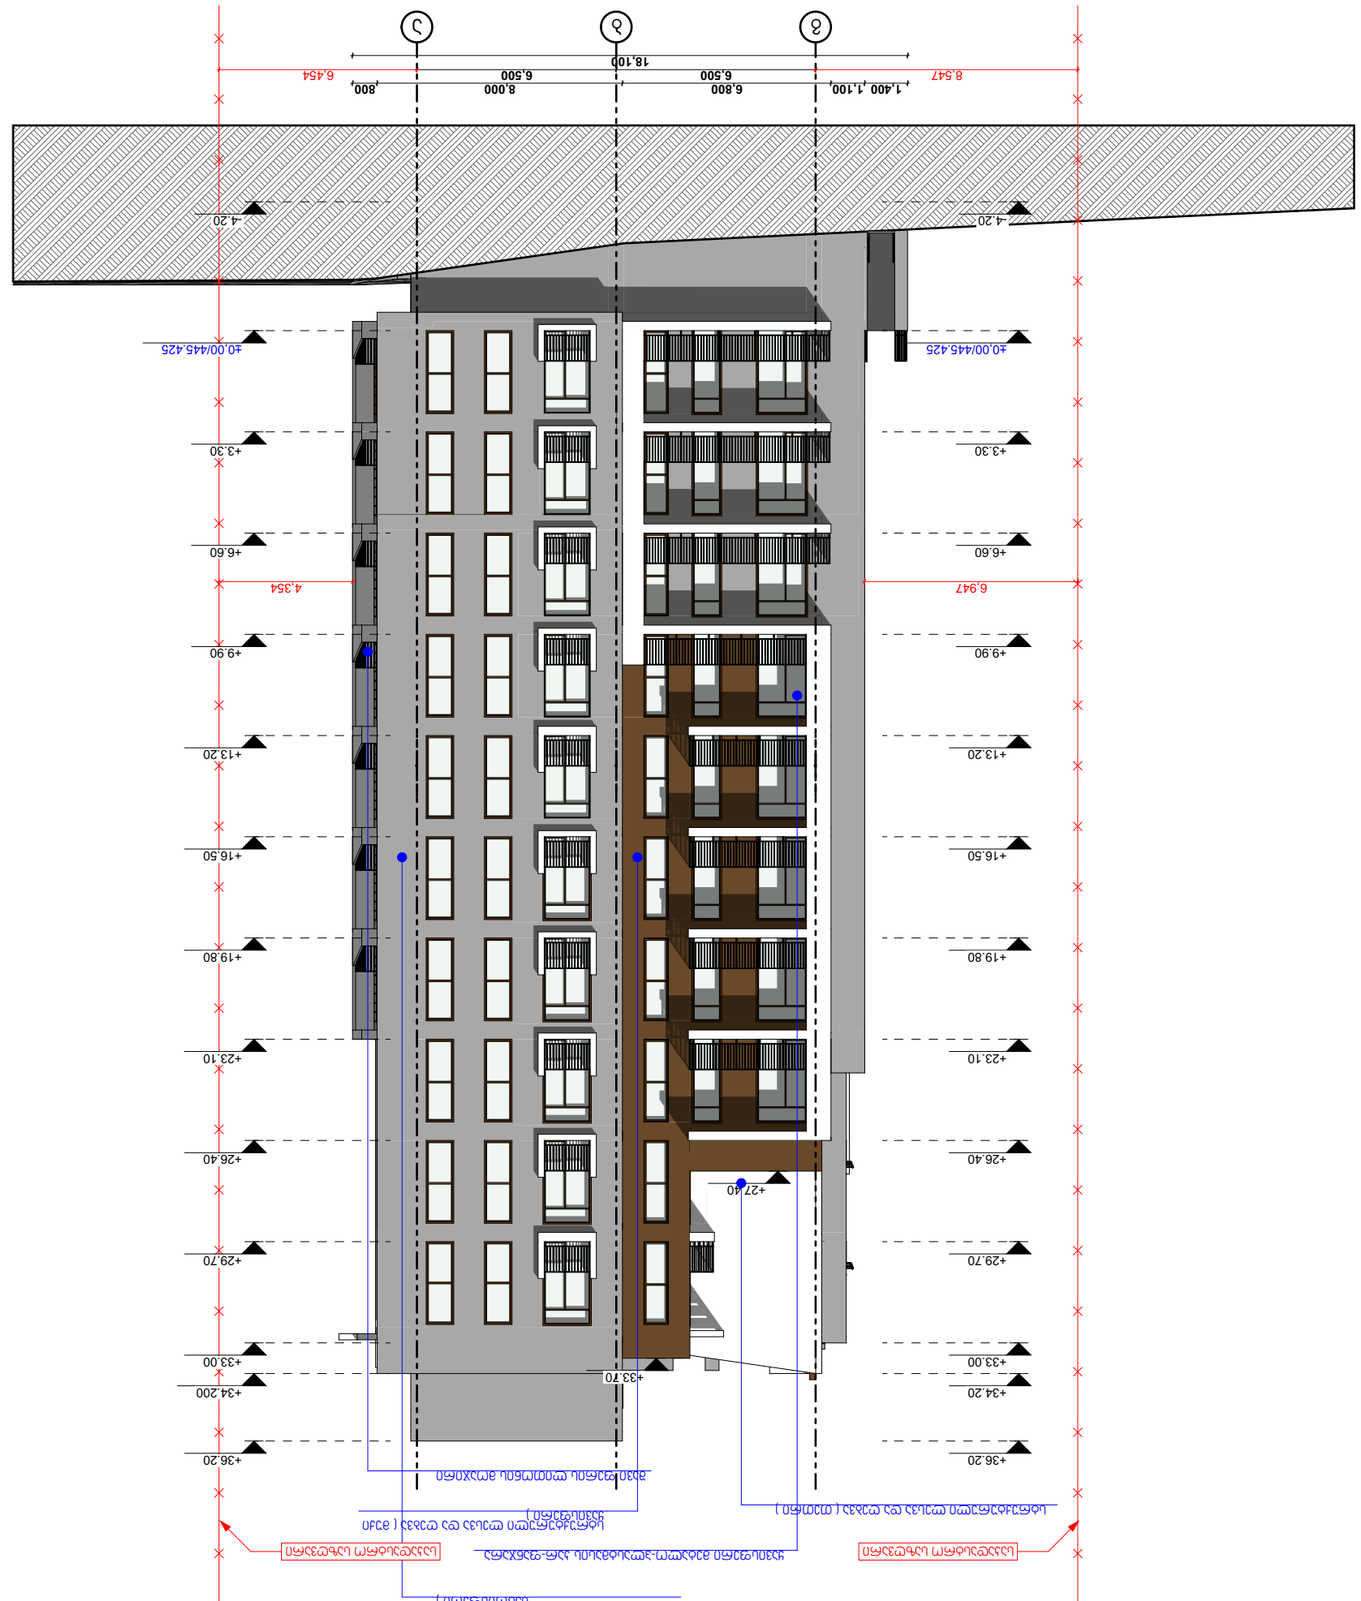

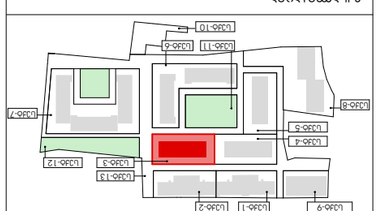

GSPublisherVersion 0.0.100.100

A
მასშტაბი
1:200

1 1

s.k. - 01.12.12.024.215

არქიტექტურული
ნიშნული

0.00

ჭრილის ხაზი

ბუნებრივი აირის კარადა
ელექტროენერგიის კარადა
სახანძრო ფარი
წყალმომარაგების კარადა

ზ. კამლაძე

თბილისი 2020 წ

ფორმატი A3

დაკვეთა # 1

შენიშვნები:
1. ნახაზზე ზომები მოცემულია მილიმეტრებში
2. ნახაზის ყველა ცვლილება მშენებლობისას შეთანხმებული
უნდა იყოს ავტორთან

საპროექტოს ლოგო მისამართი

s/n 412706610
ტელ: 595 44 20 20

www.archarea.ge

თანამდებობა

დირექტორი

გვარი

ზ. კამლაძე

ხელმოწერა

პრ. ავტორი

სტადია

პროექტი

ქ. თბილისი
ზაქარიაძის ქ. #8

დაამუშავა

შეამოწმა

ექსპლიკაცია

ობიექტის მისამართი და საკადასტრო
კოდი

ქ. თბილისი. ჭყონდიდელის ქ. #22 სექტორი 3. ბლოკი
3.

seqt-1 seqt-2

seqt-4

seqt-9

seqt-3

seqt-5

seqt-6

seqt-7
seqt-8

seqt-11

seqt-12

seqt-13

seqt-10

დამკვეთი

ნ. ცხადაია

პირობითი ნიშნები:

საკადასტრო საზღვარი

ნ. ალფაიძე

თარიღი 29.01.2020

მარკა ფურცელი

შპს "ოპტიმა"

s/n 405 160 819 6,500 6,500
18,100

1,400 1,100 6,800 8,000 800
8,547 6,454

6,947 4,354

+27.40

+33.70

სტრუქტურული ლესვა და ღებვა (ღია
ნაცრისფერი)

შავი ფერის ლითონის მოაჯირი

სტრუქტურული ლესვა და ღებვა (მუქი
ყავისფერი)

სტრუქტურული ლესვა და ღებვა (თეთრი)

ყავისფერი მეტალო-პლასტმასის კარ-ფანჯარა საკადასტრო საზღვარი საკადასტრო საზღვარი

g b a

-4.20

±0,00/445.425

+3.30

+6.60

+9.90

+13.20

+16.50

+19.80

+23.10

+26.40

+29.70

+33.00

+34.20

+36.20

-4.20

±0,00/445.425

+3.30

+6.60

+9.90

+13.20

+16.50

+19.80

+23.10

+26.40

+29.70

+33.00

+34.200

+36.20

404

ფასადი გ-ა ღერძებში მ. 1:200