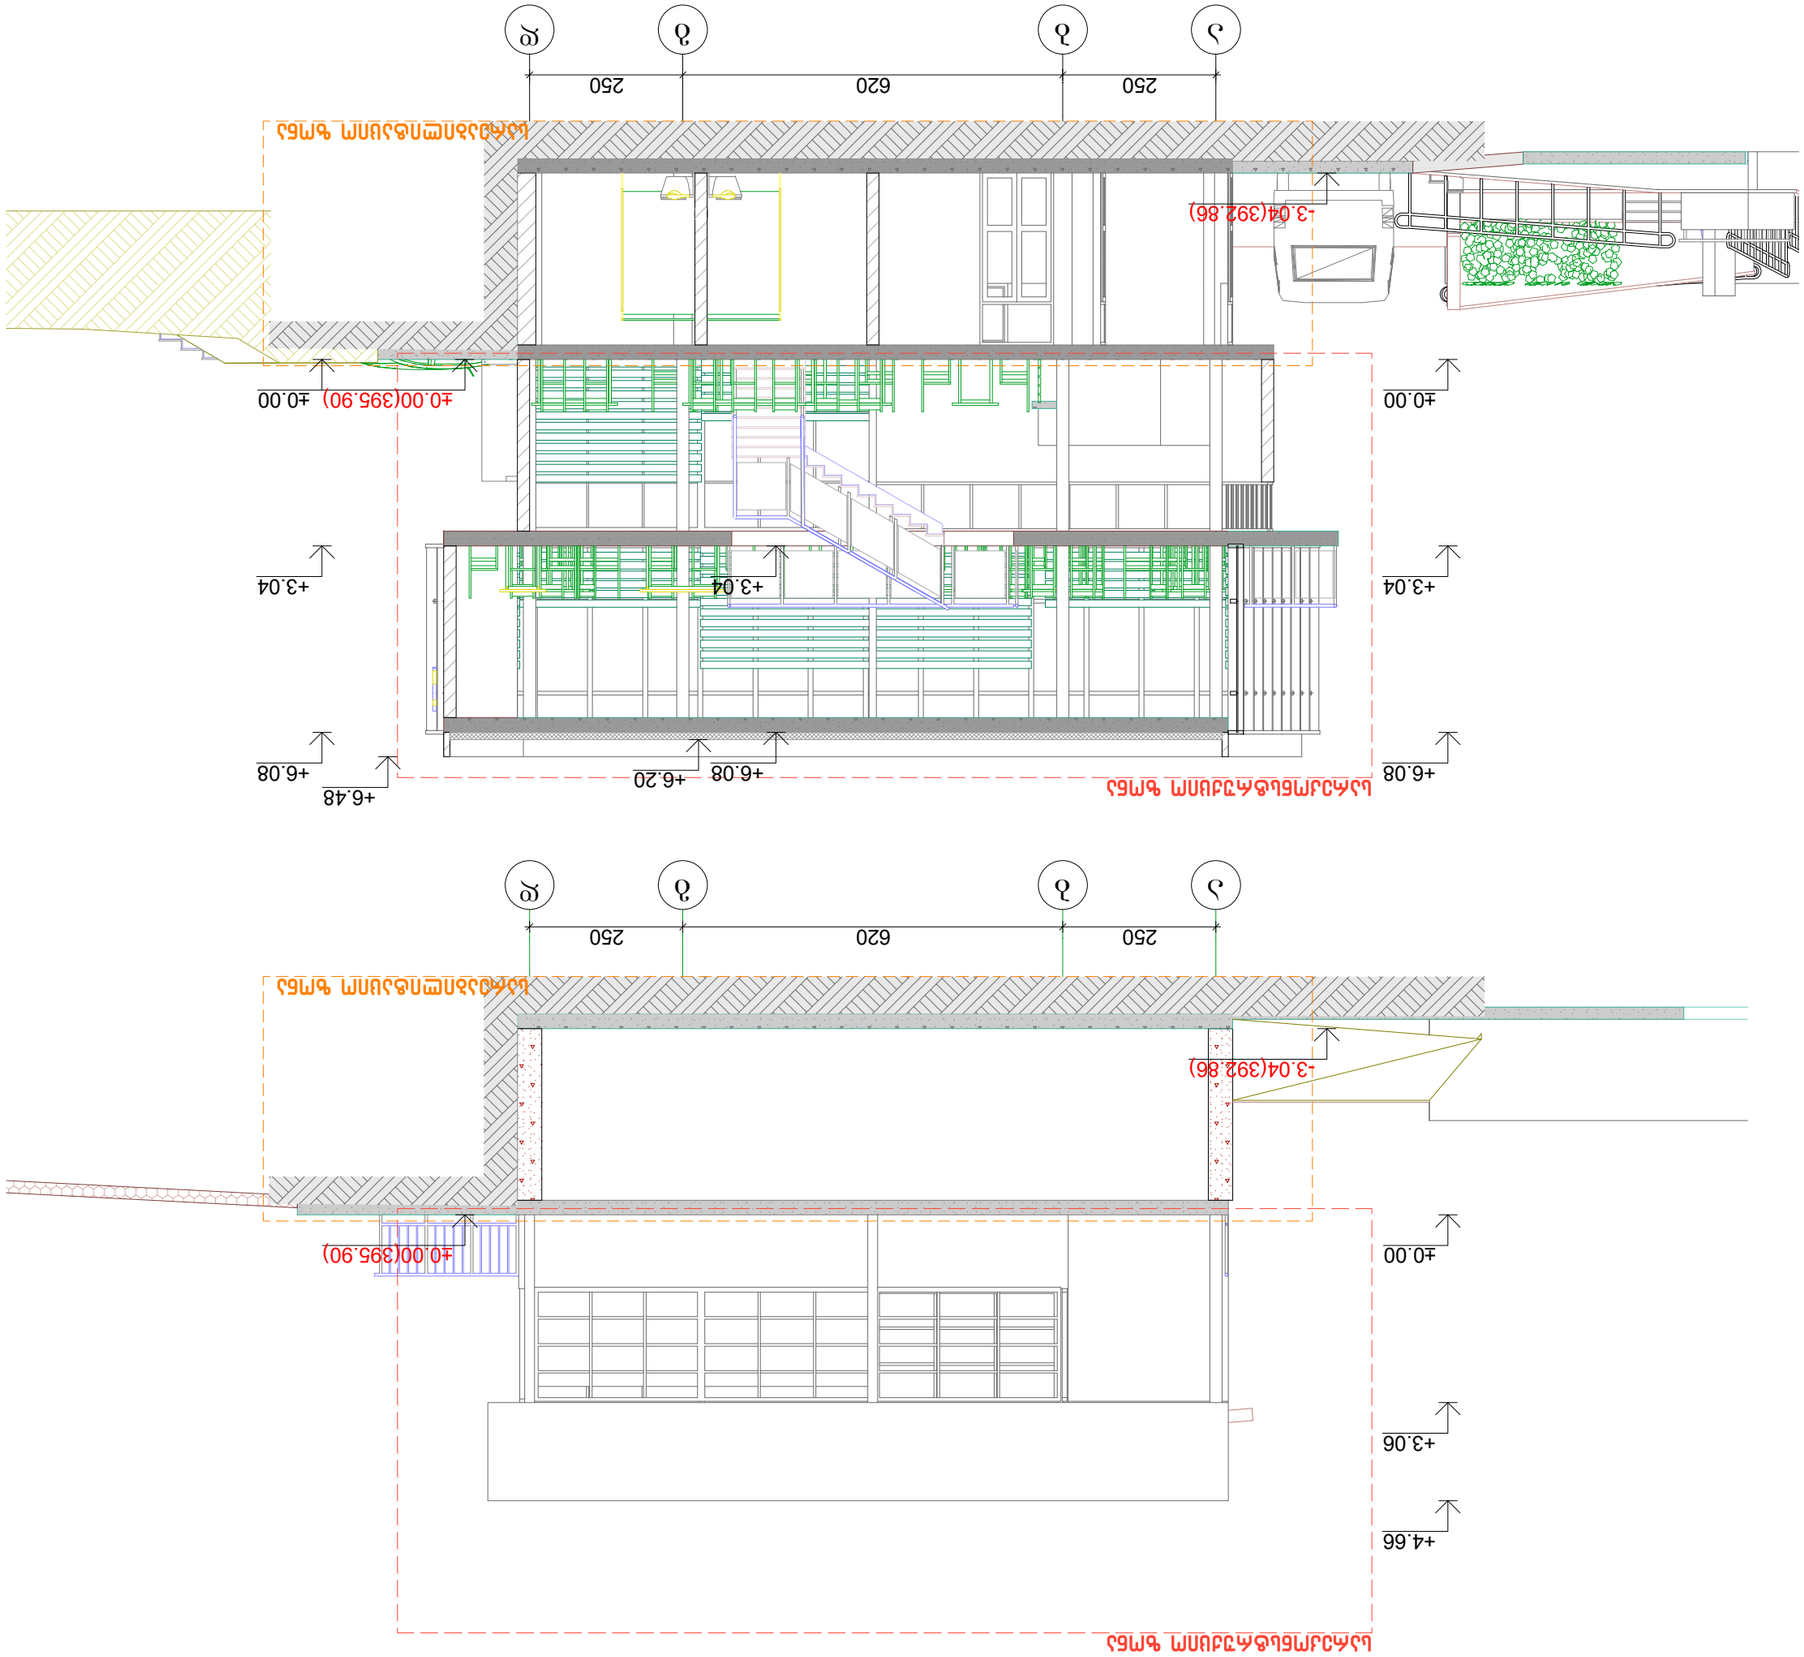

კვამლის აღმომჩენი სისტემა

ავტოსაშხეფი

გასასვლელის საავარიო განათება

კვამლზე მორეაგირე მაუწყებელი

FIRE

ALARM

სახანძრო განგაშის ღილაკი

საგანგებო ხმოვანი განგაშის

საკომუნიკაციო სისტემა

საევაკუაციო

გასავლელის მაჩვენებელი

სახანძრო განყოფილებასთან

კავშირის სისტემა

XX

1 1

MINDIA

XX.XX

თბილისი

2020 w.
ავტორი

მთ. არქიტექტორი ბ. ჯმუხაძე

ბ. ჯმუხაძე

said. 205267968
0160 თბილისი გაგარინის ქ. #10

ტელ. 2372294, მობ. 599-399336

el-fosta: b.jmukhi@gmail.com

S ps EB.MINDIA
შეასრულა

ფურცელი თარიღი
არქიტექტურული ნაწილი

ფორმატი

A-3

2020 w.

დაკავებულობები

პირობითი ნიშნები

მასშტაბი

კაფე-რესტორანი
ქ. თბილისი. სანაპირო ქ. N10 ს/კ 01.15.03.004.021

დამხმარე და სხვადასხვა

დანიშნულების ჯგუფი (დს)

საკადასტრო საზღვარი

მისაწვდომი სვლა-გეზი

სტრუქტურული ანაწყობის(კედლის)

ხანძარმედეგობის ხარისხი 1 საათი

გასასვლელამდე მაქსიმალური

სავალი მანძილი (გ.ს.მ)

იატაკის საპროექტო ნიშნული

ჭრილის ხაზი
სახანძრო მილდგარი

ღერძის ხაზი
სტრუქტურული ანაწყობის(კედლის)

ხანძარმედეგობის ხარისხი 2 საათი

სახანძრო ჰიდრანტი

ხელის ცეცხლმაქრი

თავშეყრის ჯგუფი (თვ-2)

სამრეწველო ჯგუფი (სმ-1)

ბ. ჯმუხაძე

სტადია პროექტი

a b g d

250 620 250

±0.00

-3.04(392.86)

±0.00(395.90)

+3.06

+4.66

სარეაბილიტაციო ზონა

სარეკონსტრუქციო ზონა

a b g d

+3.04

+6.08

250 620 250

+6.20 +6.08

+3.04

±0.00

+6.48

+6.08

+3.04

±0.00

-3.04(392.86)

±0.00(395.90)
სარეაბილიტაციო ზონა

სარეკონსტრუქციო ზონა

ჭრილი 1 არსებული

და საპროექტო

1:100 a-8

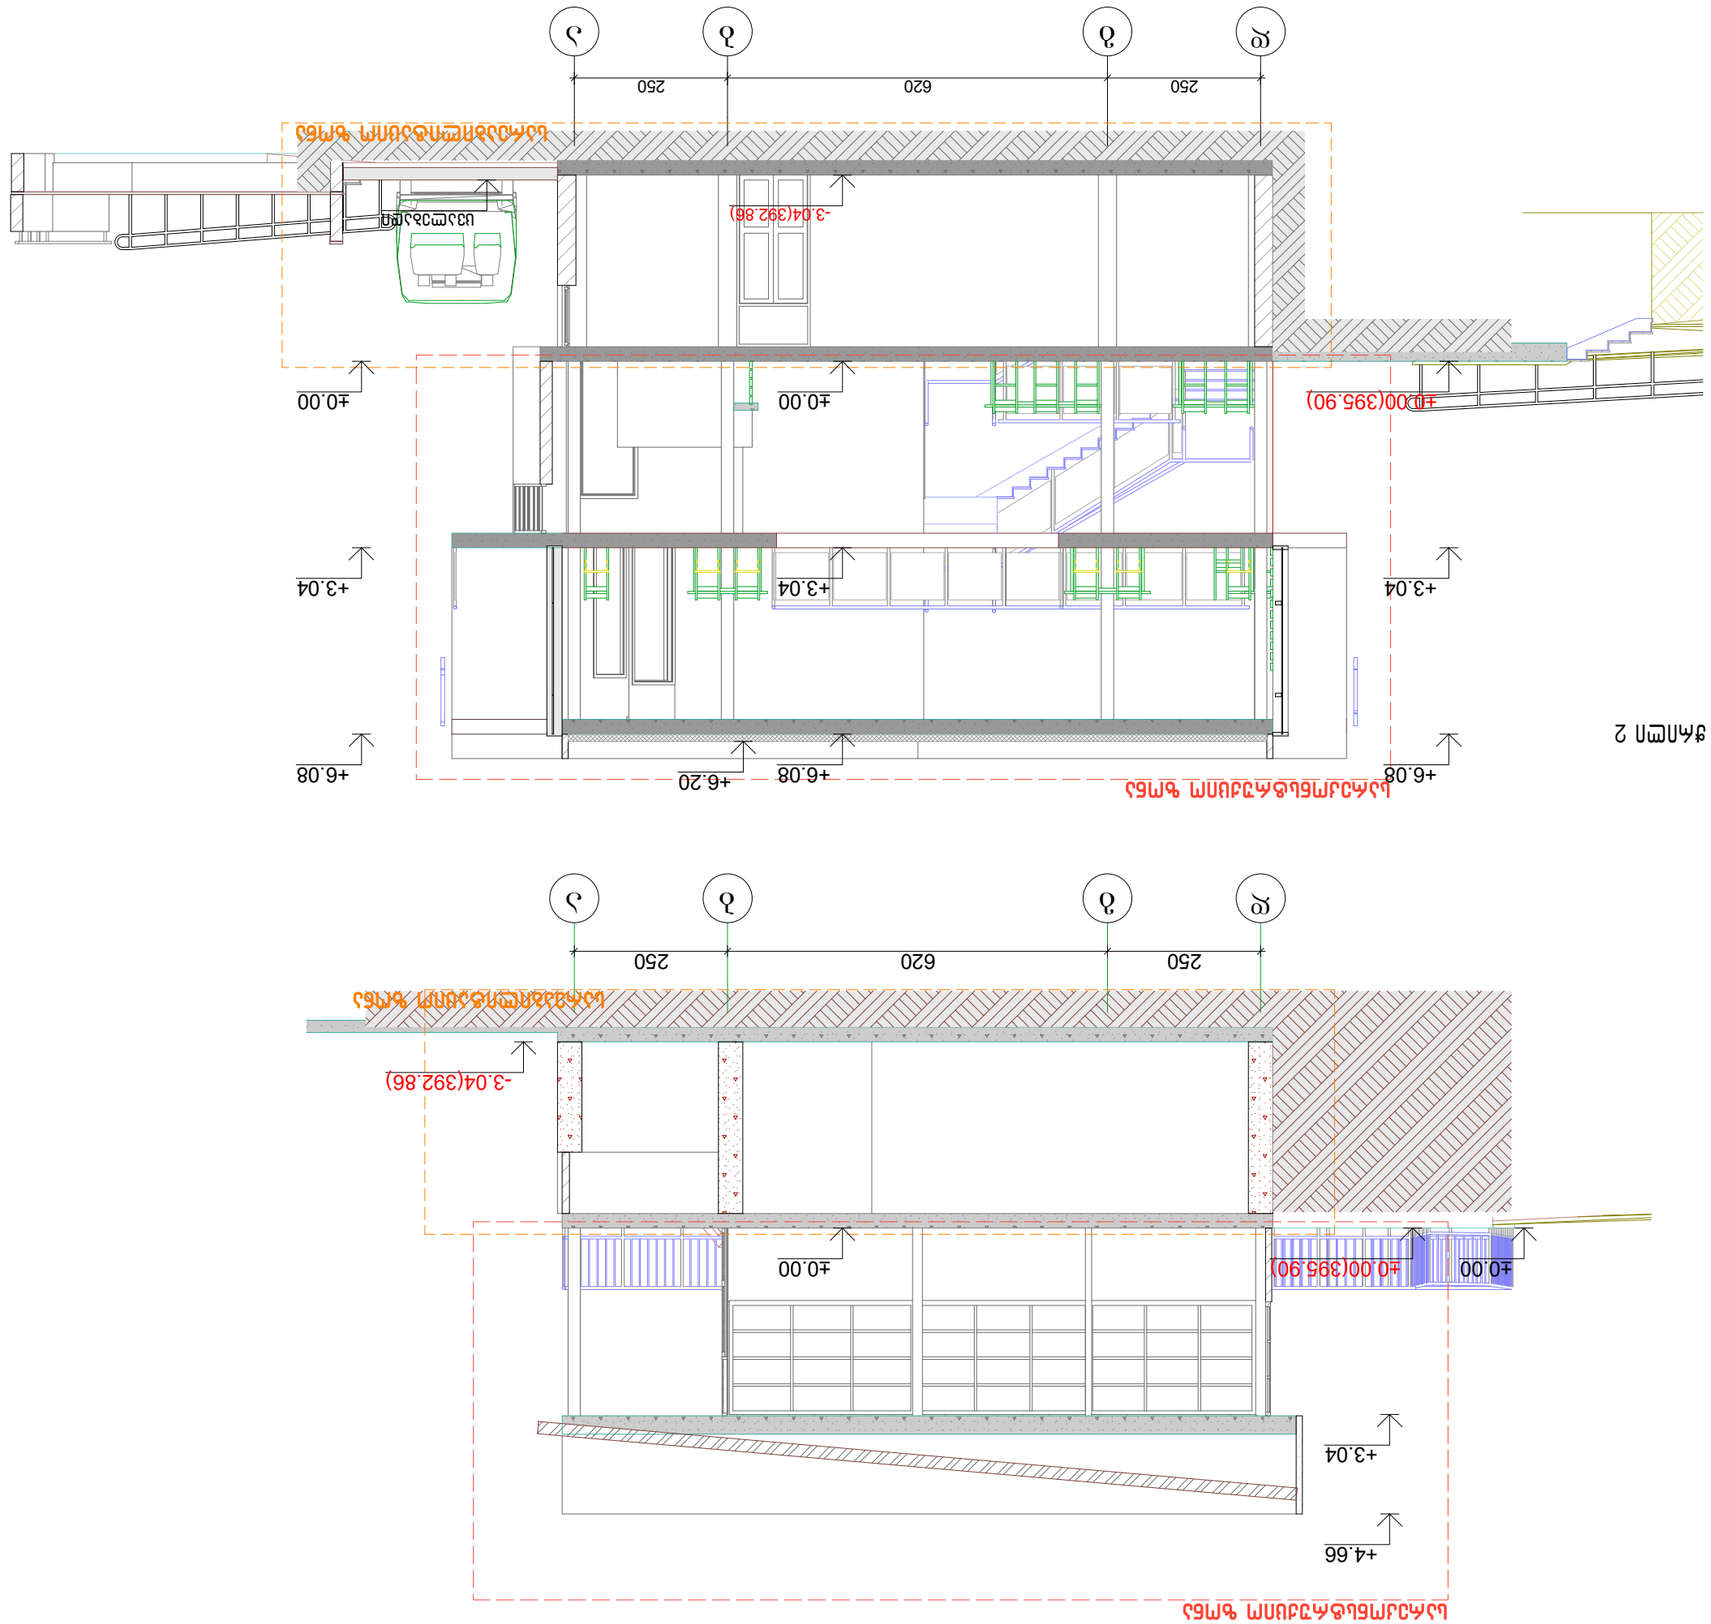

კვამლის აღმომჩენი სისტემა

ავტოსაშხეფი

გასასვლელის საავარიო განათება

კვამლზე მორეაგირე მაუწყებელი

FIRE

ALARM

სახანძრო განგაშის ღილაკი

საგანგებო ხმოვანი განგაშის

საკომუნიკაციო სისტემა

საევაკუაციო

გასავლელის მაჩვენებელი

სახანძრო განყოფილებასთან

კავშირის სისტემა

XX

1 1

MINDIA

XX.XX

თბილისი

2020 w.
ავტორი

მთ. არქიტექტორი ბ. ჯმუხაძე

ბ. ჯმუხაძე

said. 205267968
0160 თბილისი გაგარინის ქ. #10

ტელ. 2372294, მობ. 599-399336

el-fosta: b.jmukhi@gmail.com

S ps EB.MINDIA
შეასრულა

ფურცელი თარიღი
არქიტექტურული ნაწილი

ფორმატი

A-3

2020 w.

დაკავებულობები

პირობითი ნიშნები

მასშტაბი

კაფე-რესტორანი
ქ. თბილისი. სანაპირო ქ. N10 ს/კ 01.15.03.004.021

დამხმარე და სხვადასხვა

დანიშნულების ჯგუფი (დს)

საკადასტრო საზღვარი

მისაწვდომი სვლა-გეზი

სტრუქტურული ანაწყობის(კედლის)

ხანძარმედეგობის ხარისხი 1 საათი

გასასვლელამდე მაქსიმალური

სავალი მანძილი (გ.ს.მ)

იატაკის საპროექტო ნიშნული

ჭრილის ხაზი
სახანძრო მილდგარი

ღერძის ხაზი
სტრუქტურული ანაწყობის(კედლის)

ხანძარმედეგობის ხარისხი 2 საათი

სახანძრო ჰიდრანტი

ხელის ცეცხლმაქრი

თავშეყრის ჯგუფი (თვ-2)

სამრეწველო ჯგუფი (სმ-1)

ბ. ჯმუხაძე

დ გ ბ ა სტადია პროექტი

±0.00

+3.04

+6.08

250 620 250

+3.04

+6.08

-3.04(392.86)

+6.20

±0.00

+3.04

+6.08

ცვალებადი

±0.00(395.90)

სარეაბილიტაციო ზონა

სარეკონსტრუქციო ზონა

d g b a

±0.00

+3.04

+4.66

250 620 250
±0.00

-3.04(392.86)

±0.00(395.90)

სარეაბილიტაციო ზონა

სარეკონსტრუქციო ზონა

ჭრილი 2 არსებული

და საპროექტო

1:100 a-9

ჭრილი 2

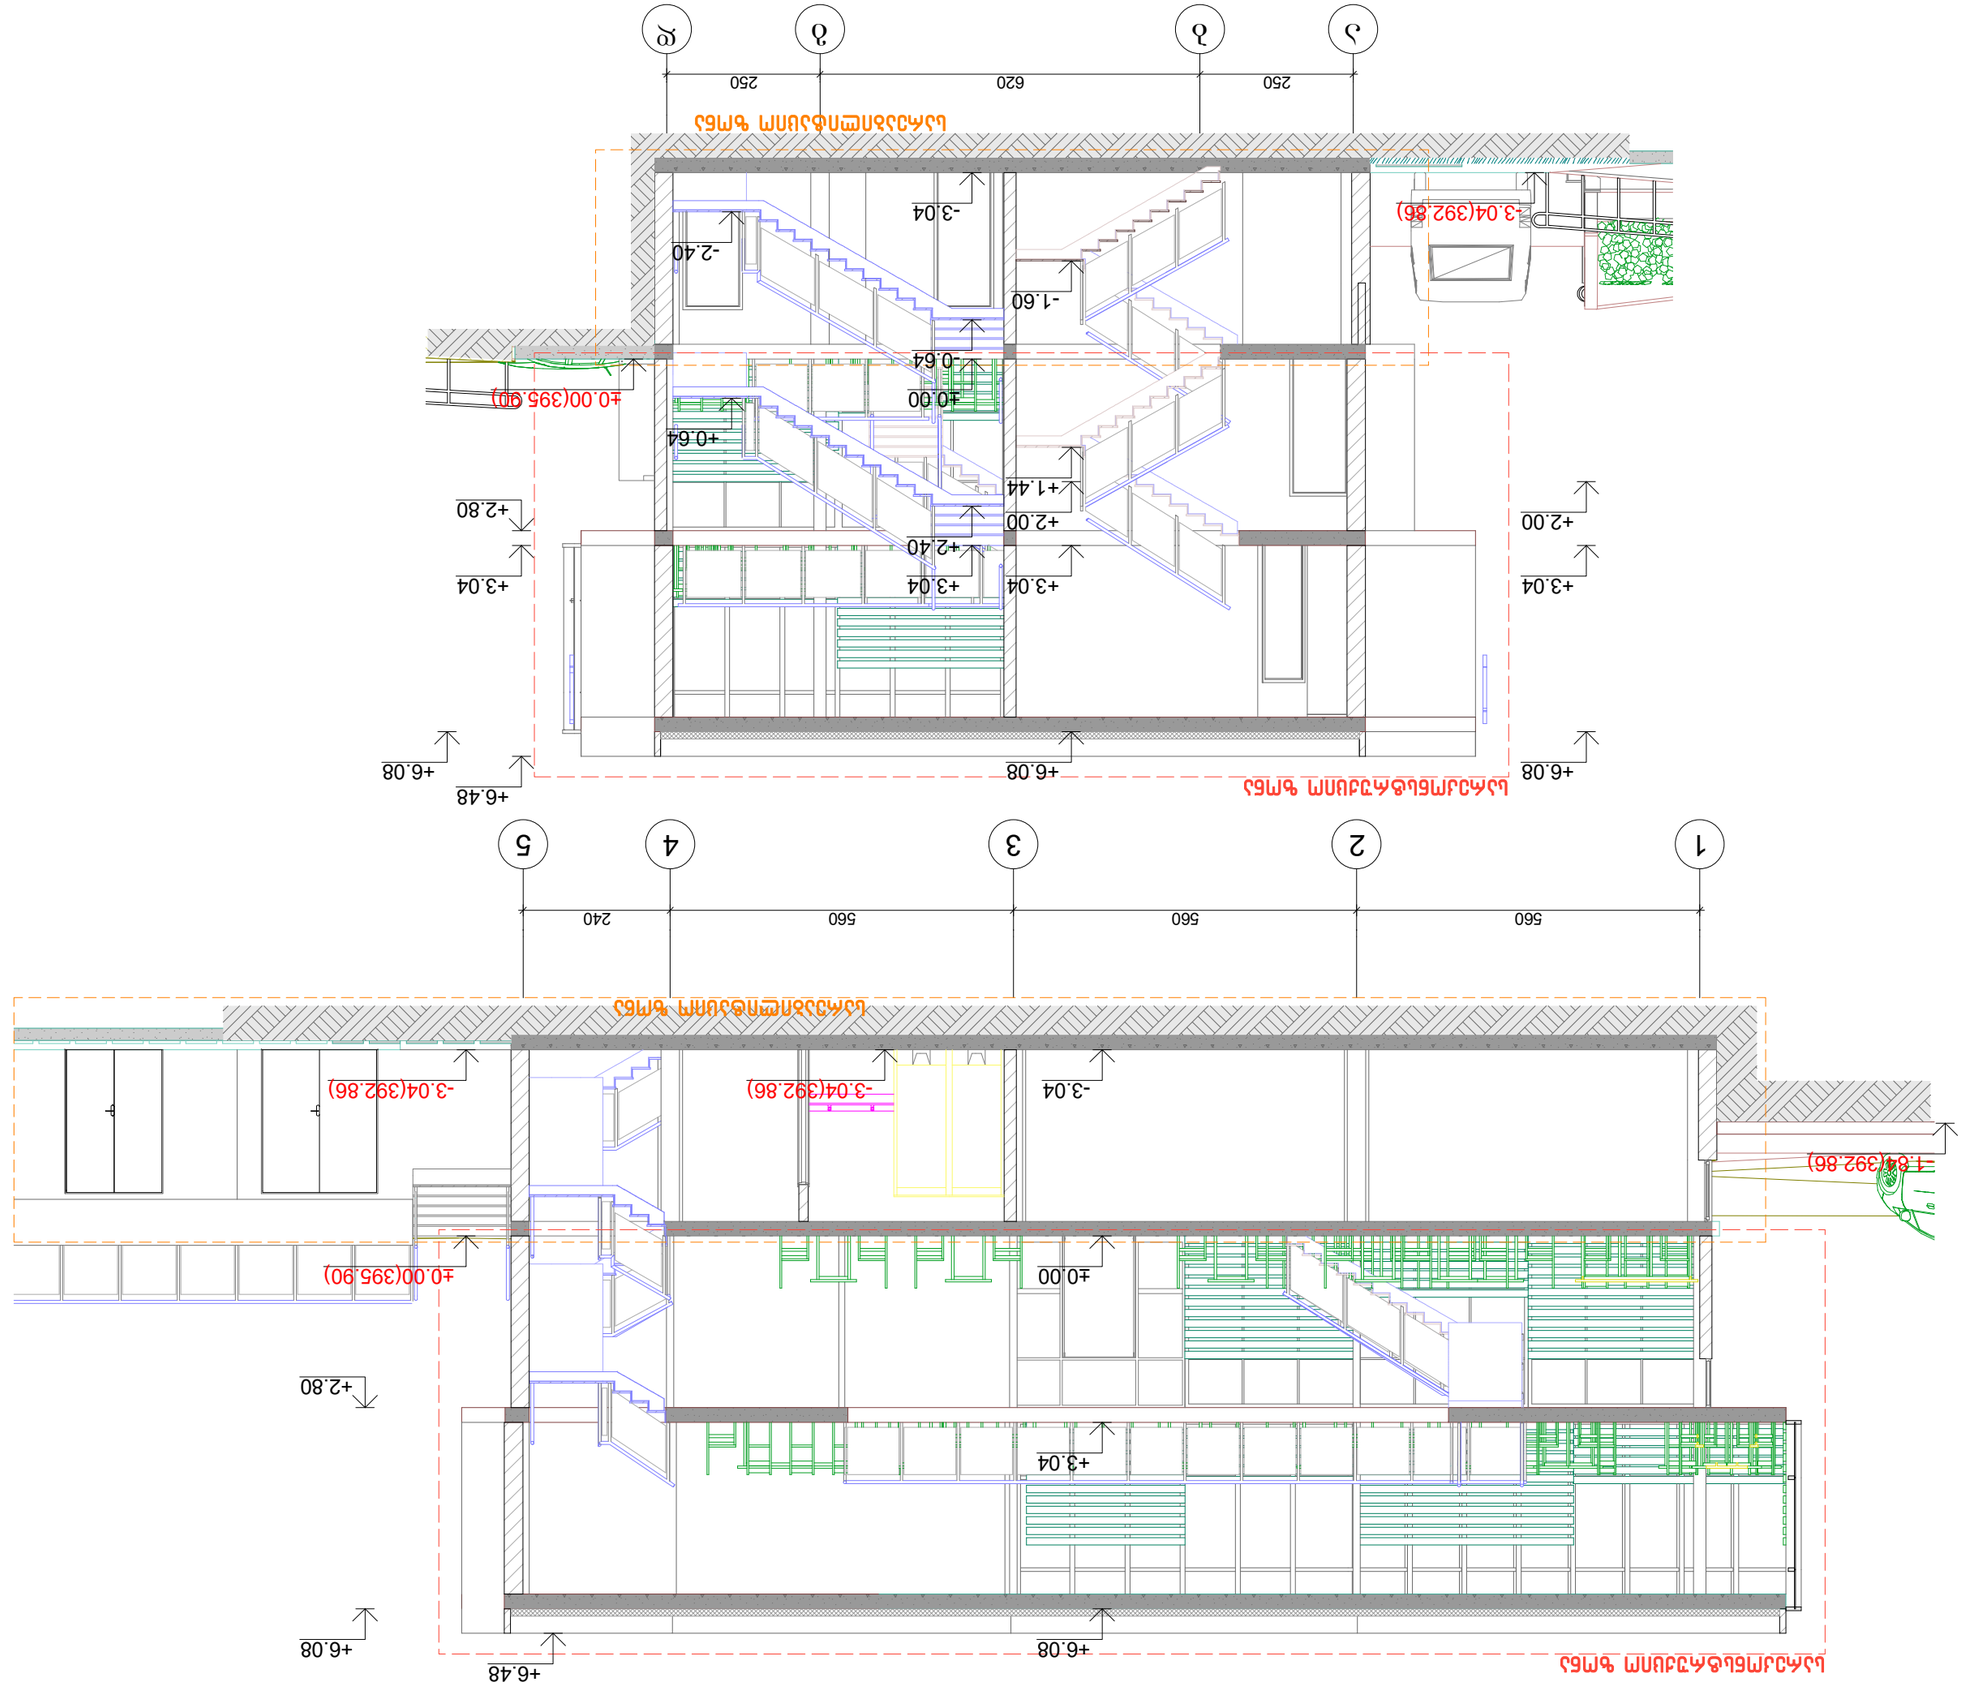

კვამლის აღმომჩენი სისტემა

ავტოსაშხეფი

გასასვლელის საავარიო განათება

კვამლზე მორეაგირე მაუწყებელი

FIRE

ALARM

სახანძრო განგაშის ღილაკი

საგანგებო ხმოვანი განგაშის

საკომუნიკაციო სისტემა

საევაკუაციო

გასავლელის მაჩვენებელი

სახანძრო განყოფილებასთან

კავშირის სისტემა

XX

1 1

MINDIA

XX.XX

თბილისი

2020 w.
ავტორი

მთ. არქიტექტორი ბ. ჯმუხაძე

ბ. ჯმუხაძე

said. 205267968
0160 თბილისი გაგარინის ქ. #10

ტელ. 2372294, მობ. 599-399336

el-fosta: b.jmukhi@gmail.com

S ps EB.MINDIA
შეასრულა

ფურცელი თარიღი
არქიტექტურული ნაწილი

ფორმატი

A-3

2020 w.

დაკავებულობები

პირობითი ნიშნები

მასშტაბი

კაფე-რესტორანი
ქ. თბილისი. სანაპირო ქ. N10 ს/კ 01.15.03.004.021

დამხმარე და სხვადასხვა

დანიშნულების ჯგუფი (დს)

საკადასტრო საზღვარი

მისაწვდომი სვლა-გეზი

სტრუქტურული ანაწყობის(კედლის)

ხანძარმედეგობის ხარისხი 1 საათი

გასასვლელამდე მაქსიმალური

სავალი მანძილი (გ.ს.მ)

იატაკის საპროექტო ნიშნული

ჭრილის ხაზი
სახანძრო მილდგარი

ღერძის ხაზი
სტრუქტურული ანაწყობის(კედლის)

ხანძარმედეგობის ხარისხი 2 საათი

სახანძრო ჰიდრანტი

ხელის ცეცხლმაქრი

თავშეყრის ჯგუფი (თვ-2)

სამრეწველო ჯგუფი (სმ-1)

ბ. ჯმუხაძე

სტადია პროექტი

1 2 3 4 5

±0.00

-3.04

+3.04

+6.08

560 560 560 240

-1.84(392.86)

-3.04(392.86)

+6.08

+2.80

+6.48

-3.04(392.86)

±0.00(395.90)

სარეაბილიტაციო ზონა

სარეკონსტრუქციო ზონა

a b g d

250 620 250
+6.08

+3.04

+6.08

+2.80 +2.00

+3.04

+2.00

±0.00
+1.44

-1.60

-3.04

-0.64

+2.40

+3.04
+6.08

+6.48

+3.04

+0.64

-2.40

-3.04(392.86)

±0.00(395.90)

სარეაბილიტაციო ზონა

სარეკონსტრუქციო ზონა

ჭრილი 3 და 4

(საპროექტო)

1:100 a-10