საქართველოს
ქ. თბილისის მერია
სსიპ თბილისის არქიტექტურის სამსახური

ქ. თბილისში, ვაკე-საბურთალოს რაიონში, ნუცუბიძის მე-II მ/რ-ნი, მე-V კვ., კორპ. №5-ის მიმდებარედ, არსებული 1354 კვ.მ არასასოფლო-სამეურნეო დანიშნულების მიწის ნაკვეთის

ბ ე ბ მ ა

სიტუაციური სქემა
მ 1:2000



მიწის ნაკვეთის გამოყენების პირობების მომზადების განყოფილება		
განყოფილების უფროსი:		
მთავარი სპეციალისტი:		
საინვესტიციო განყოფილება		
განყოფილების უფროსი:		
მთავარი სპეციალისტი:		
მიწის ნაკვეთის ფუნქცია და ქალაქმშენებლობითი პირობების პარამეტრები		

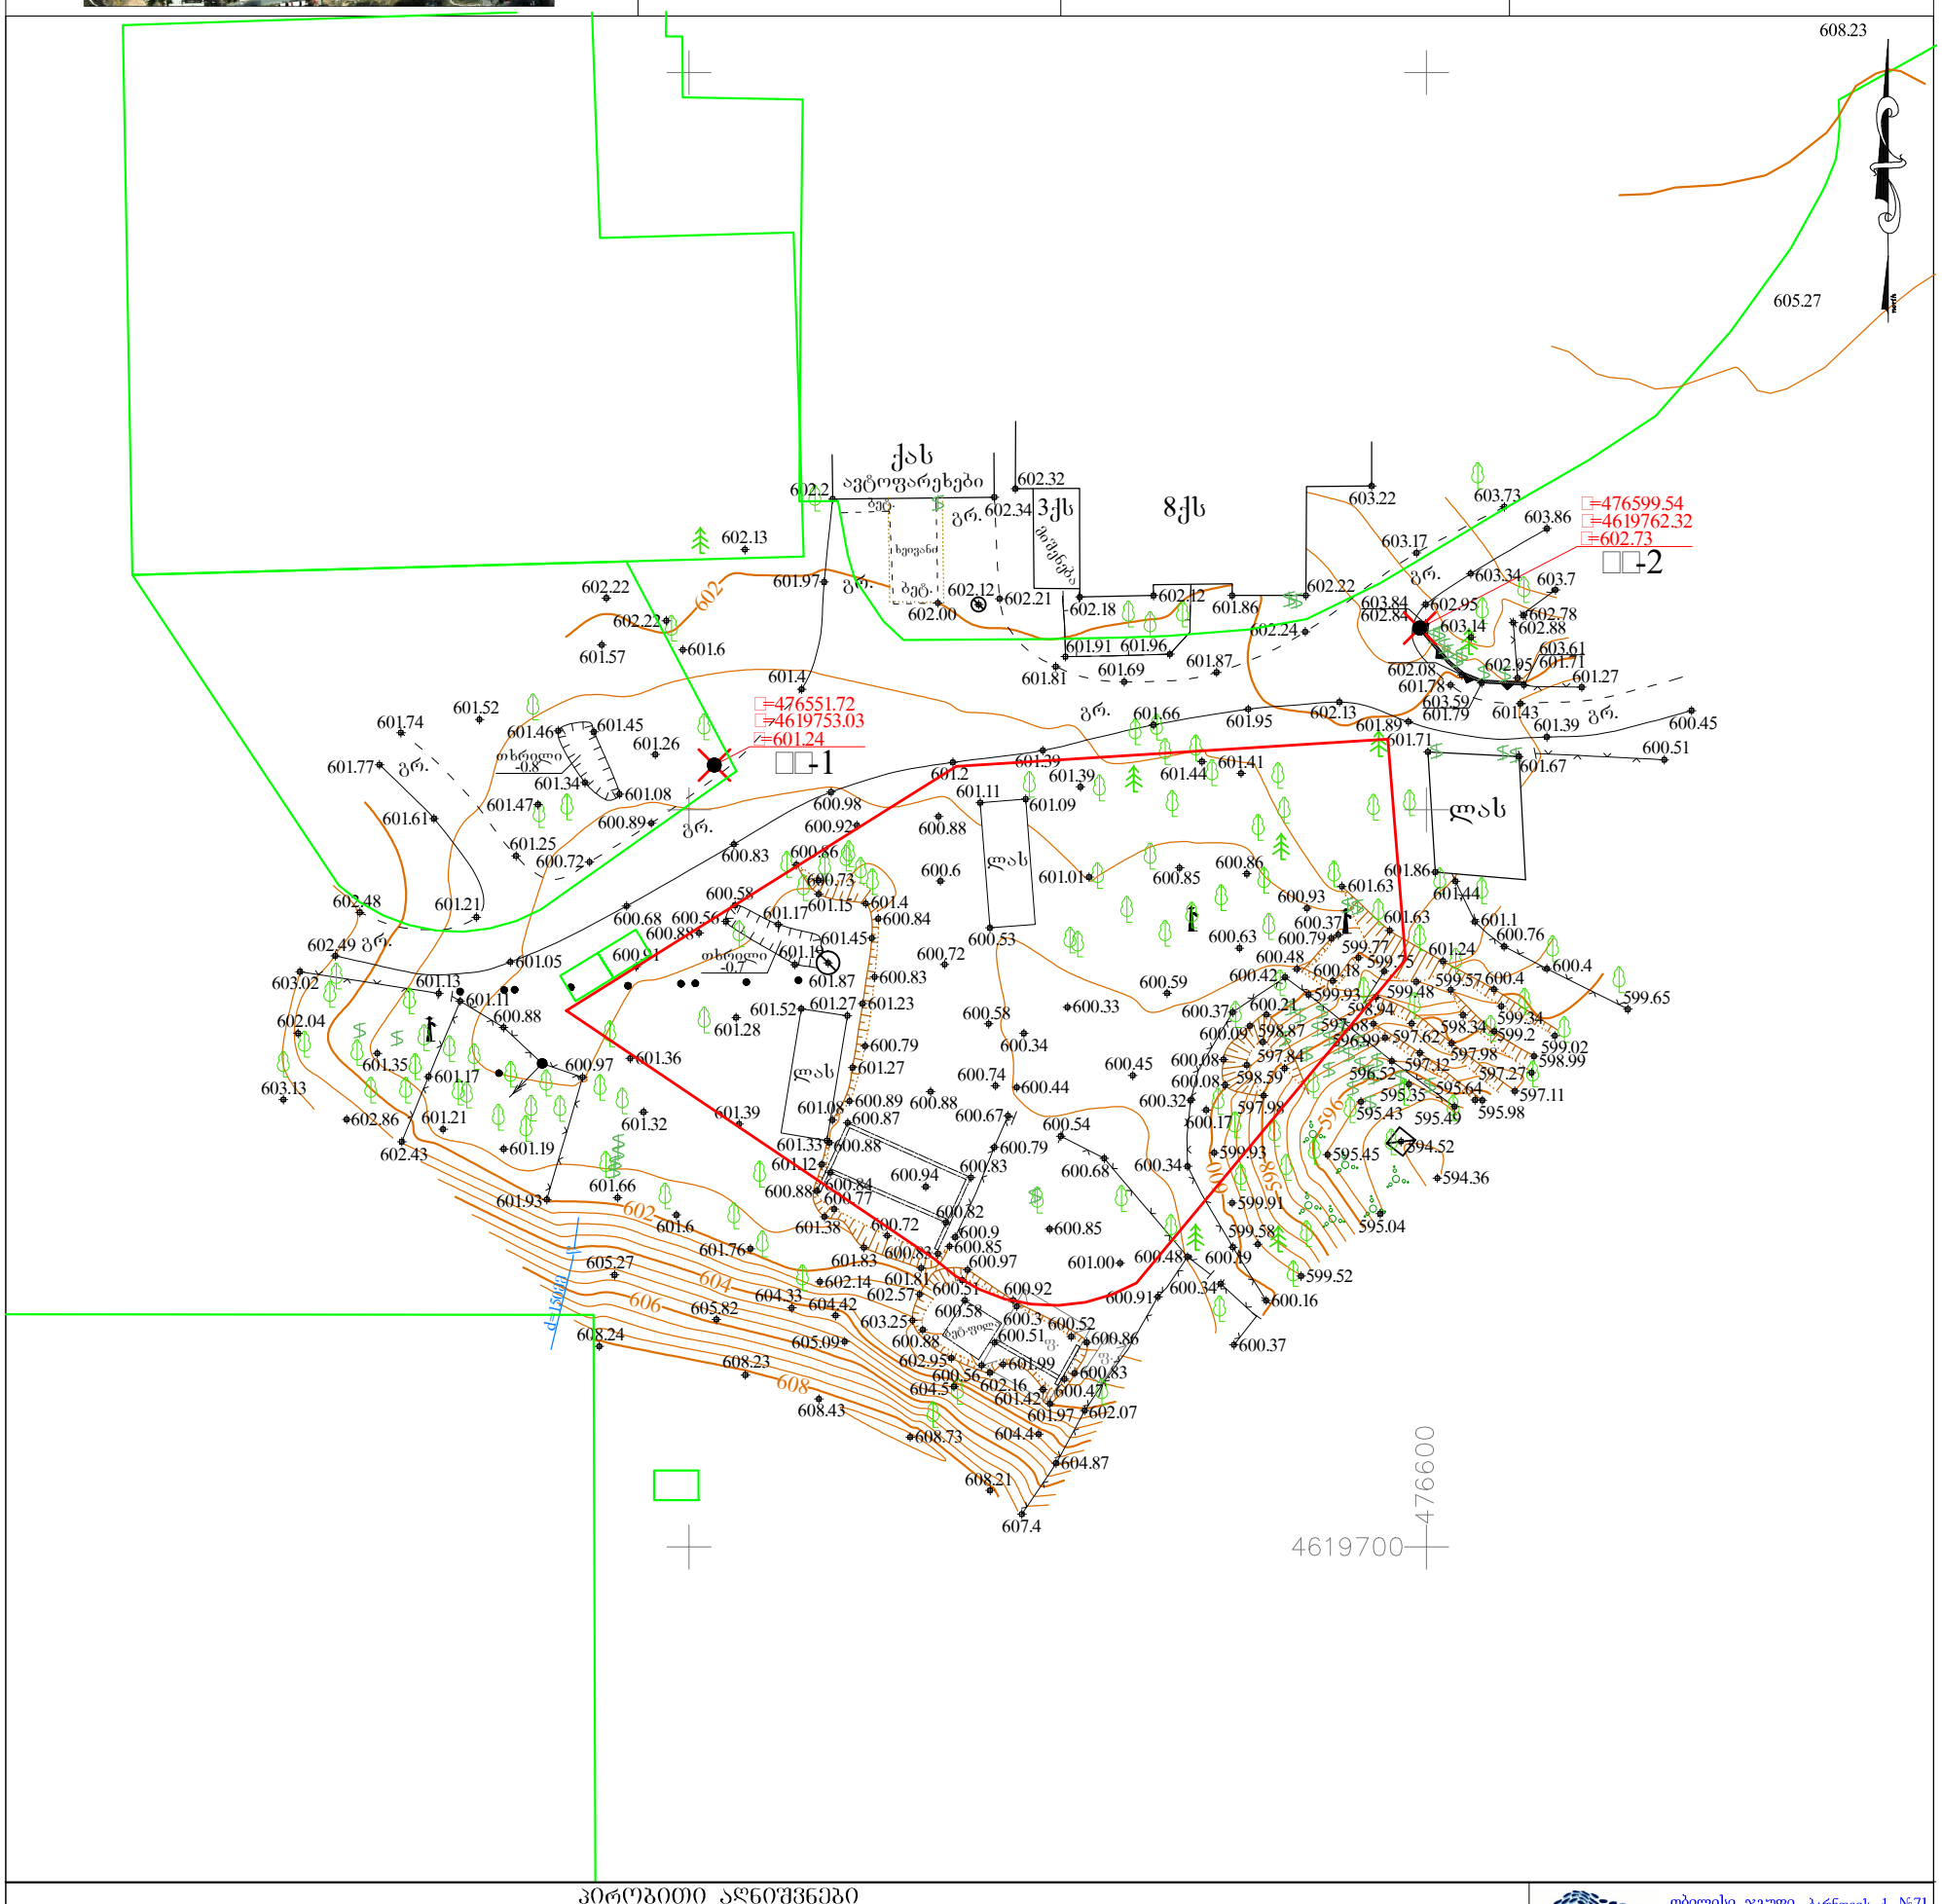
ქას
ავტოფარეხები
ბენზ.
ხელვაჩაური
ბენზ.
3ქს
ბილბორდი
8ქს
ლას
ლას
ლას

გენ-გეგმა მ. 1:500

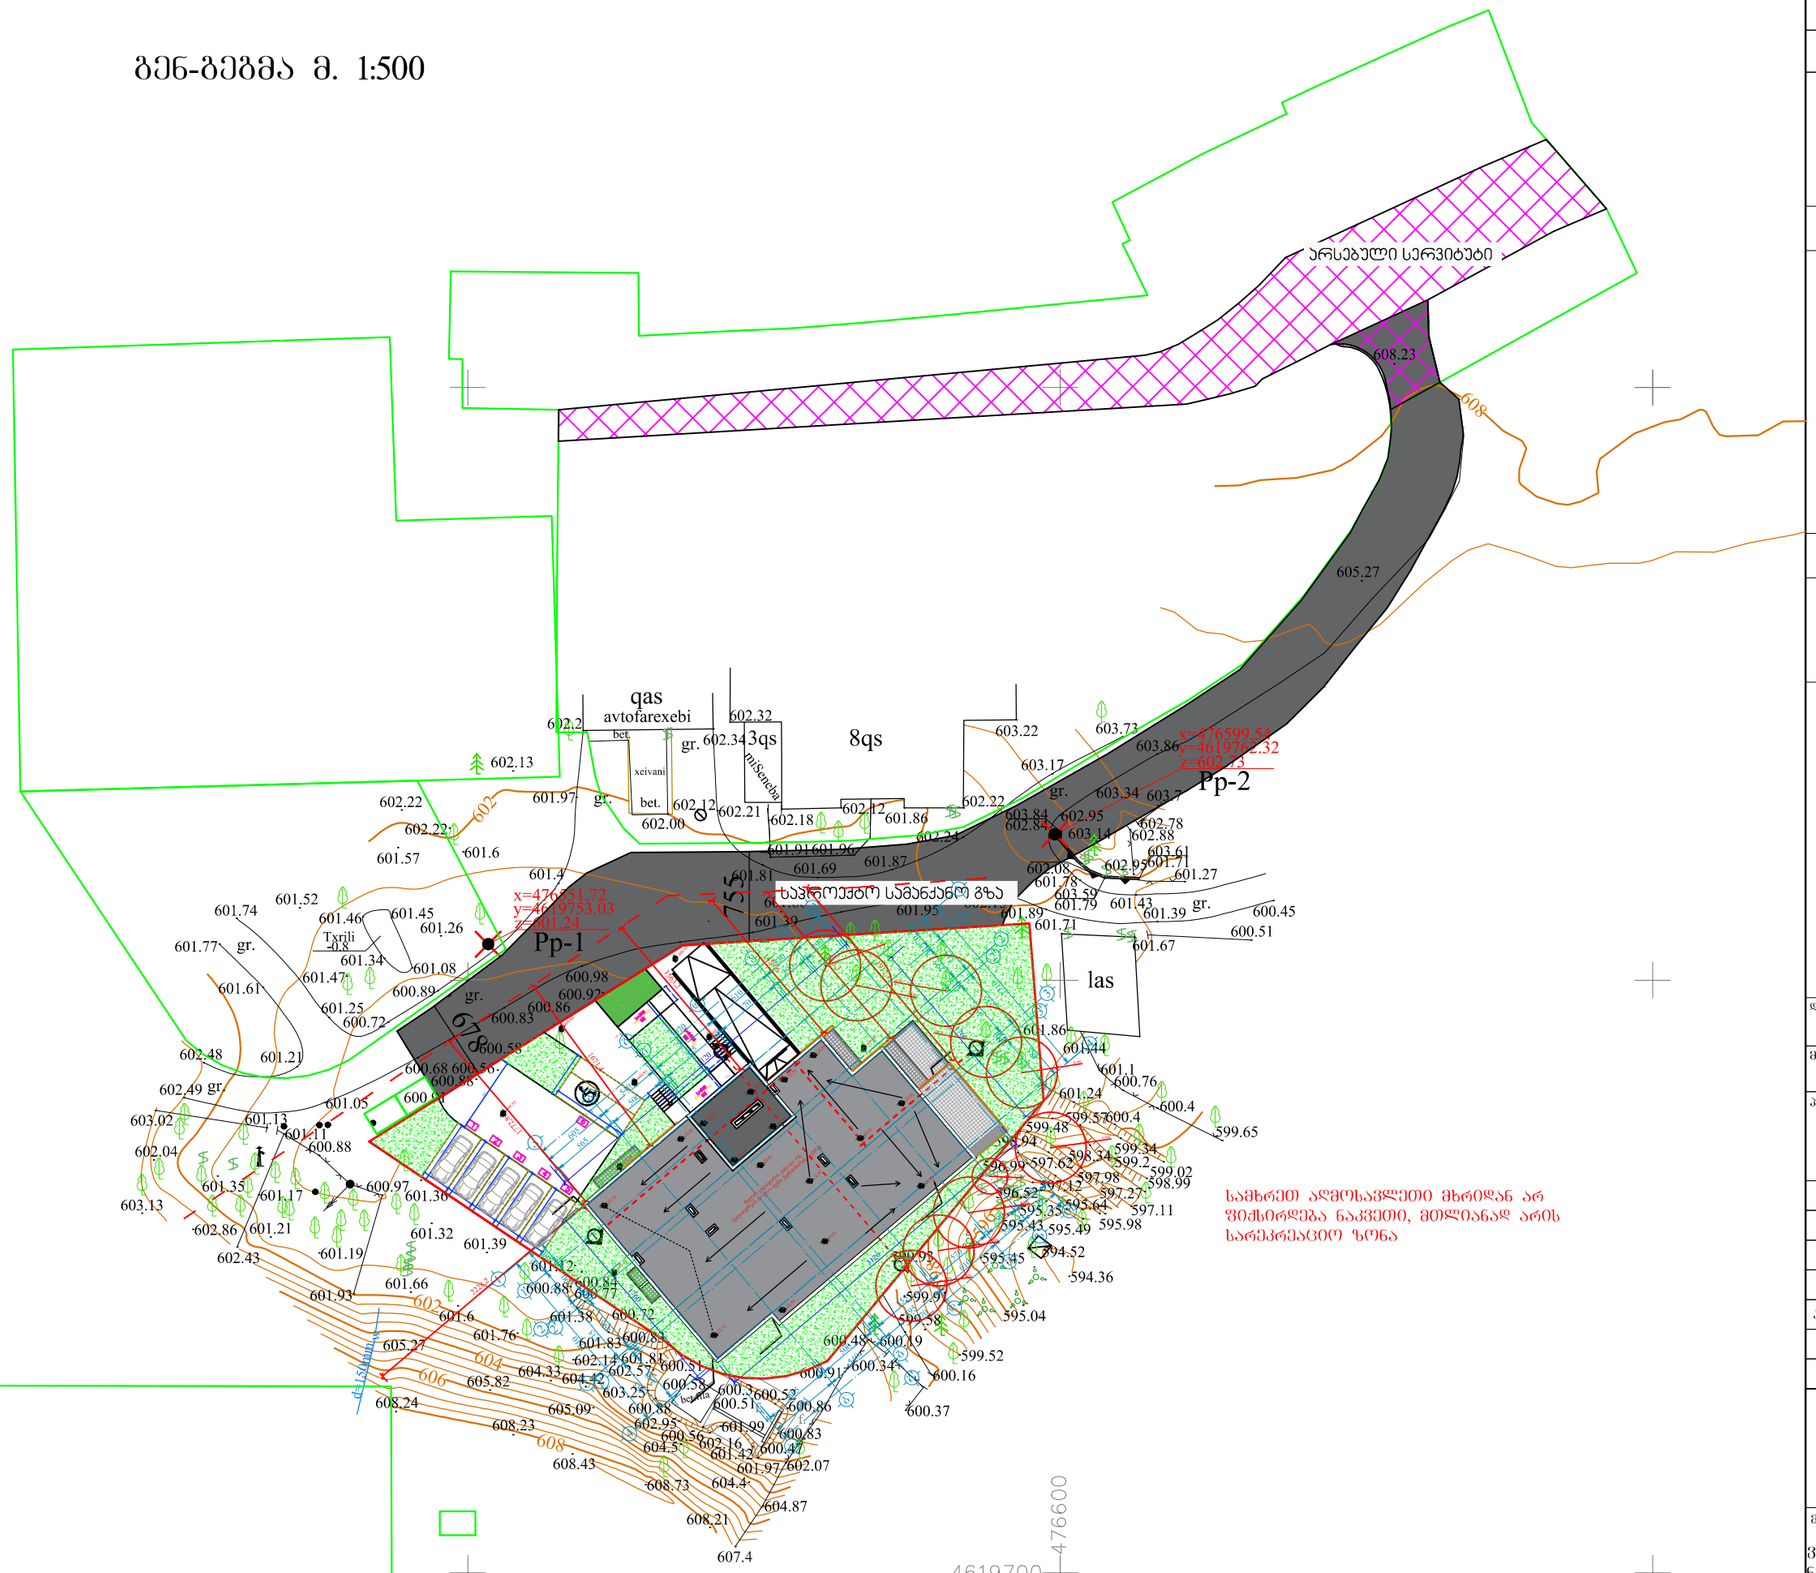

A-3	დაკვეთა №	dwg. ფაილის სახელი gegmebi .dwg

პირობითი ნიშნები:

ექსპლიკაციის ნომერაცია	– კედლები
არქიტექტურული ნიშნული	– კოლონები
	– ღერძის ხაზი

ექსპლიკაცია

შენიშვნები:

ნახაზზე ზომები მოცემულია სანტიმეტრებში.

ნახაზის ყველა ცვლილება მშენებლობისას შეთანხმებული უნდა იყოს პროექტის ავტორთან.

დამკვეთი	შპს მონოლით ბრუსი
მისამართი	ნუცუბიძის II მ/რ, V კვ, კორ. №5-ის მიმდებარედ
პროექტის სახელწოდება	მრავალბინიანი საცხოვრებელი სახლი

თანამდებობა	გვარი	ხელმოწერა	თარიღი
დირექტორი	ა. აბდულაევი		09.05.17
არქიტექტორი	ი. ლახარაიაშვილი		15.11.19
არქიტექტორი	ს. ლახარაიაშვილი		15.11.19
კონსტრუქტორი	ნ. შელია		15.11.19
დაამშაბა	ს. ლახარაიაშვილი		15.11.19
შეამოწმა	ი. ლახარაიაშვილი		15.11.19

შპს მონოლით ბრუსი ს/ნ 405121158	მასშტაბი	1:500
	თარიღი	15.11.19
	layout	
მისამართი თბილისი, ვაკე-საბურთალოს რაიონი, ნუცუბიძის ფერდობი II მ/რ, I კვ, კორ. №7 მიმდებარედ	ნახაზი გენ-გეგმა	

სტადია	ფურცელი	ფურცლები
მ. პ.	6	32