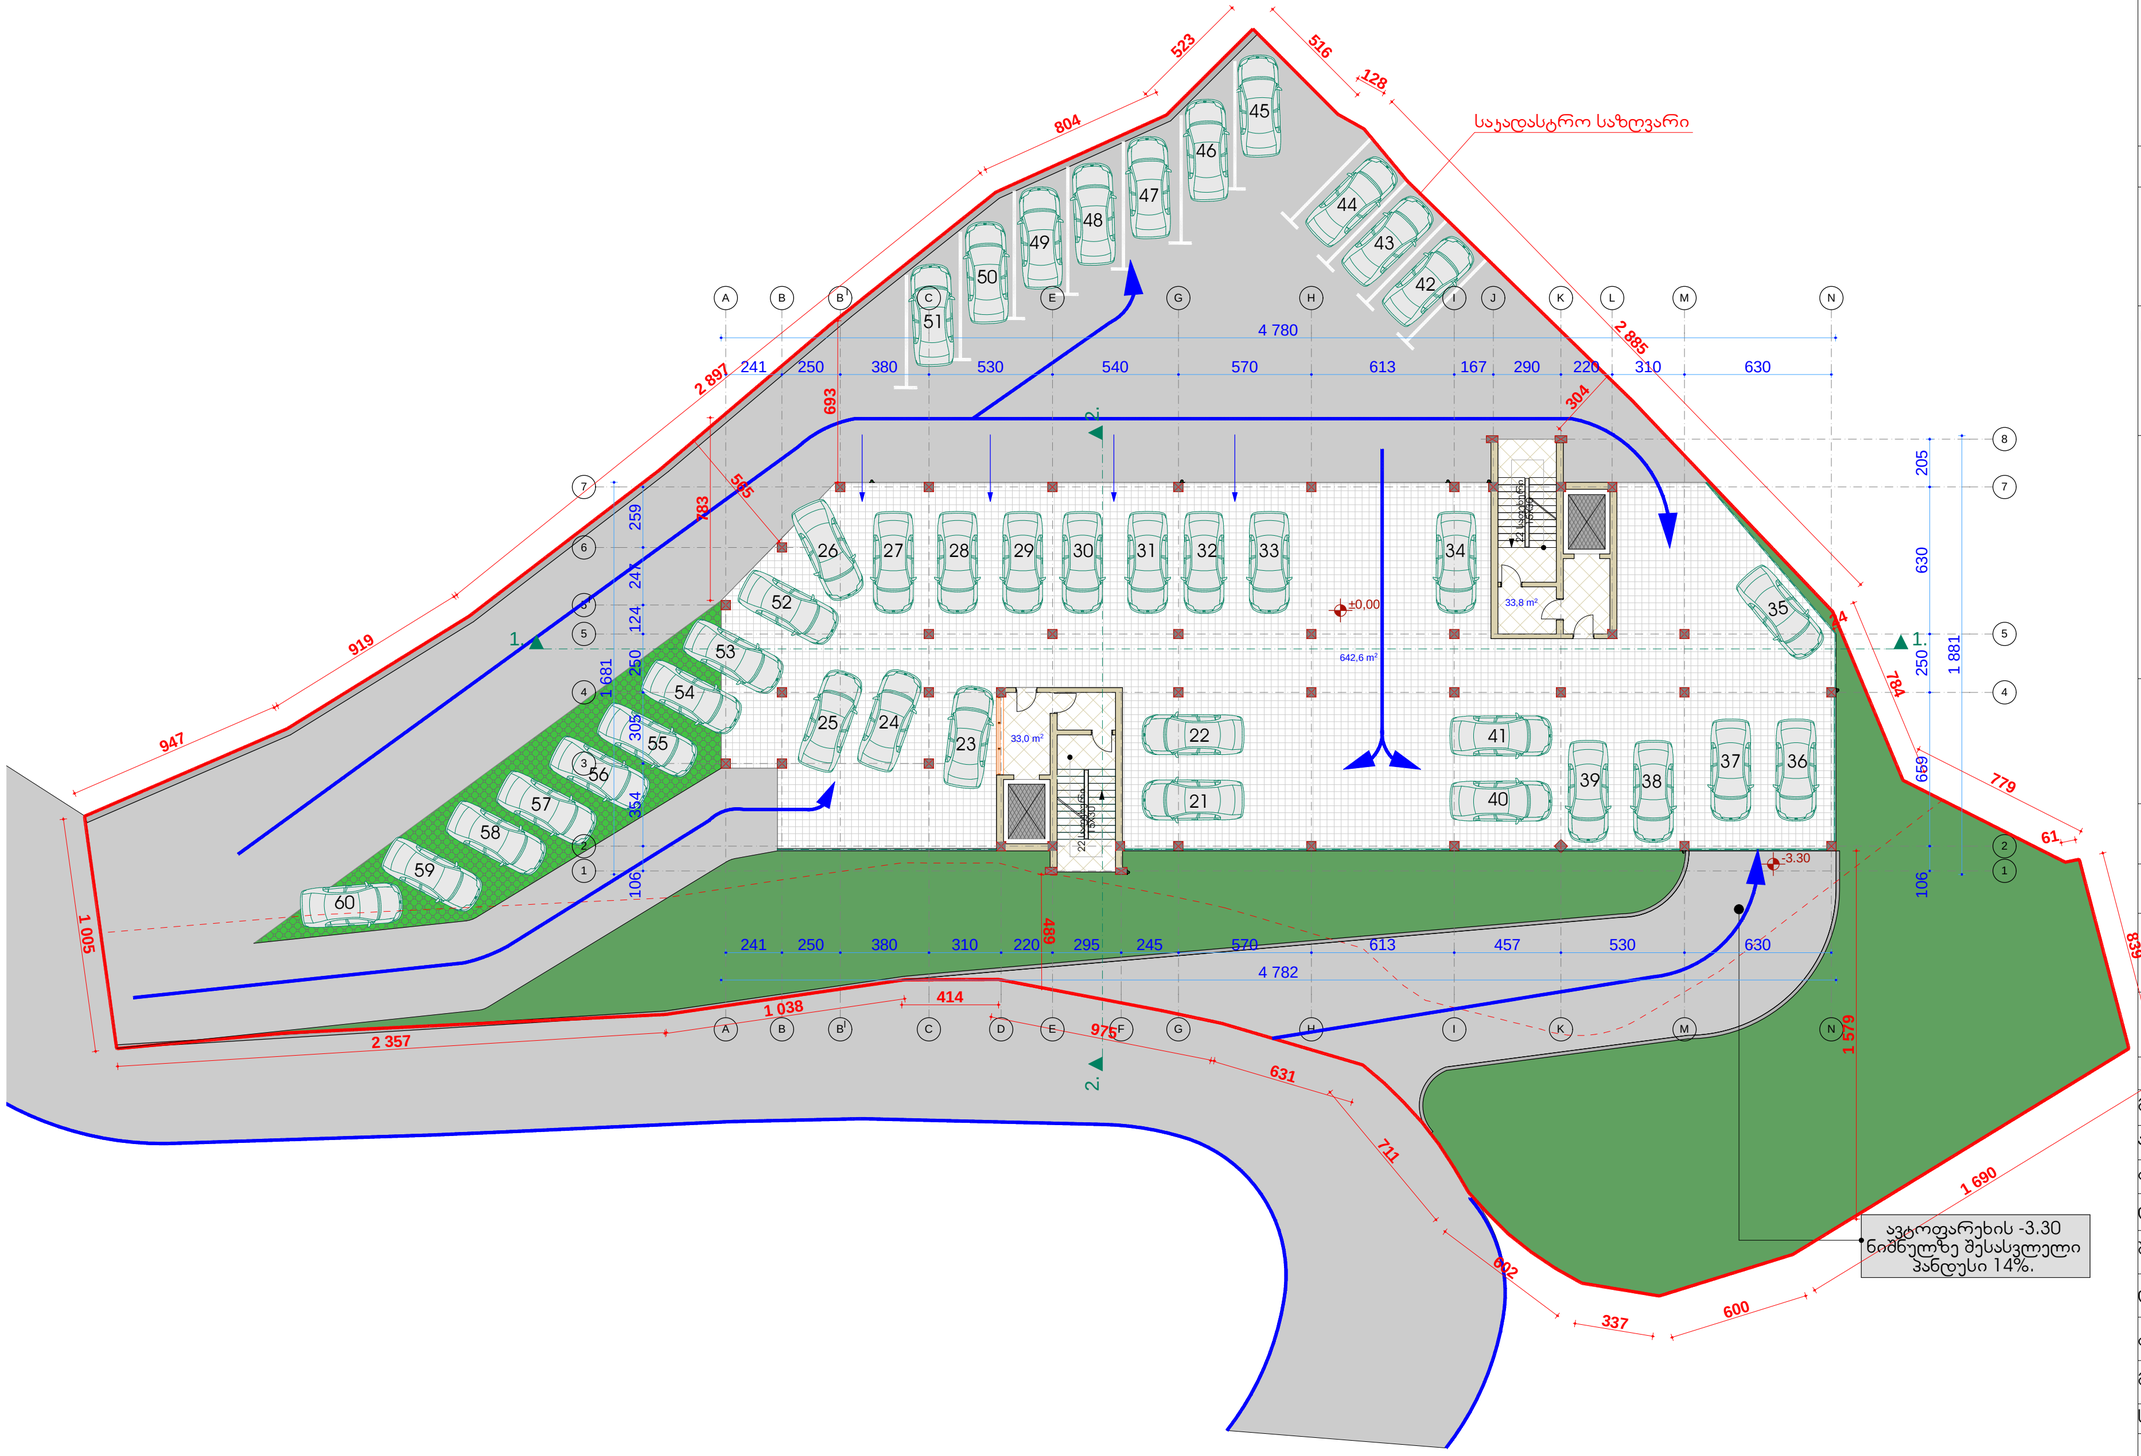



| ფორმატი | ფაილის სახელი |
|---|---|
| A 2 | გენ-გეგმა |

**არქიტექტურული ნაწილი**

შენიშვნა:

პირობითი ნიშნები:

ტრანსპორტის მოძრაობის სქემა

—წითელი ხაზები

—გამწვანება

**დამკვეთი:** ი.ბა ,,ჯაზა ბაგები"

**მისამართი:**

წყნეთის გზატკეცილი №37.

საკადასტრო კოდი: 01.14.06.007.020

**დაკვეთა:**

მრავალბინიანი
საცხოვრებელი სახლი

**შემსრულებელი**

**შ.პ.ს. "ჯაზა ჯგუფი"**


თ. ერისთავის ქ. №3
406095130

| თანამდებობა | გვარი | ხელმოწერა | თარიღი |
|---|---|---|---|
| დირექტორი | | | |
| მთ.არქიტექ. | გ. გოგრიჭიანი | | |
| ავტორი | გ. გოგრიჭიანი | | |
| თანაავტორი | | | |
| დაამუშავა | თ. ქაცანაშვილი | | |
| შეამოწმა | გ. გოგრიჭიანი | | |

| | |
|---|---|
| დაკვეთა: | |
| თარიღი: | 26/10/2016 |
| მასშტაბი: | 1:200 |

CASA GROUP

| სტადია | ფურცელი | ფურც. რაოდ. |
|---|---|---|
| | | |

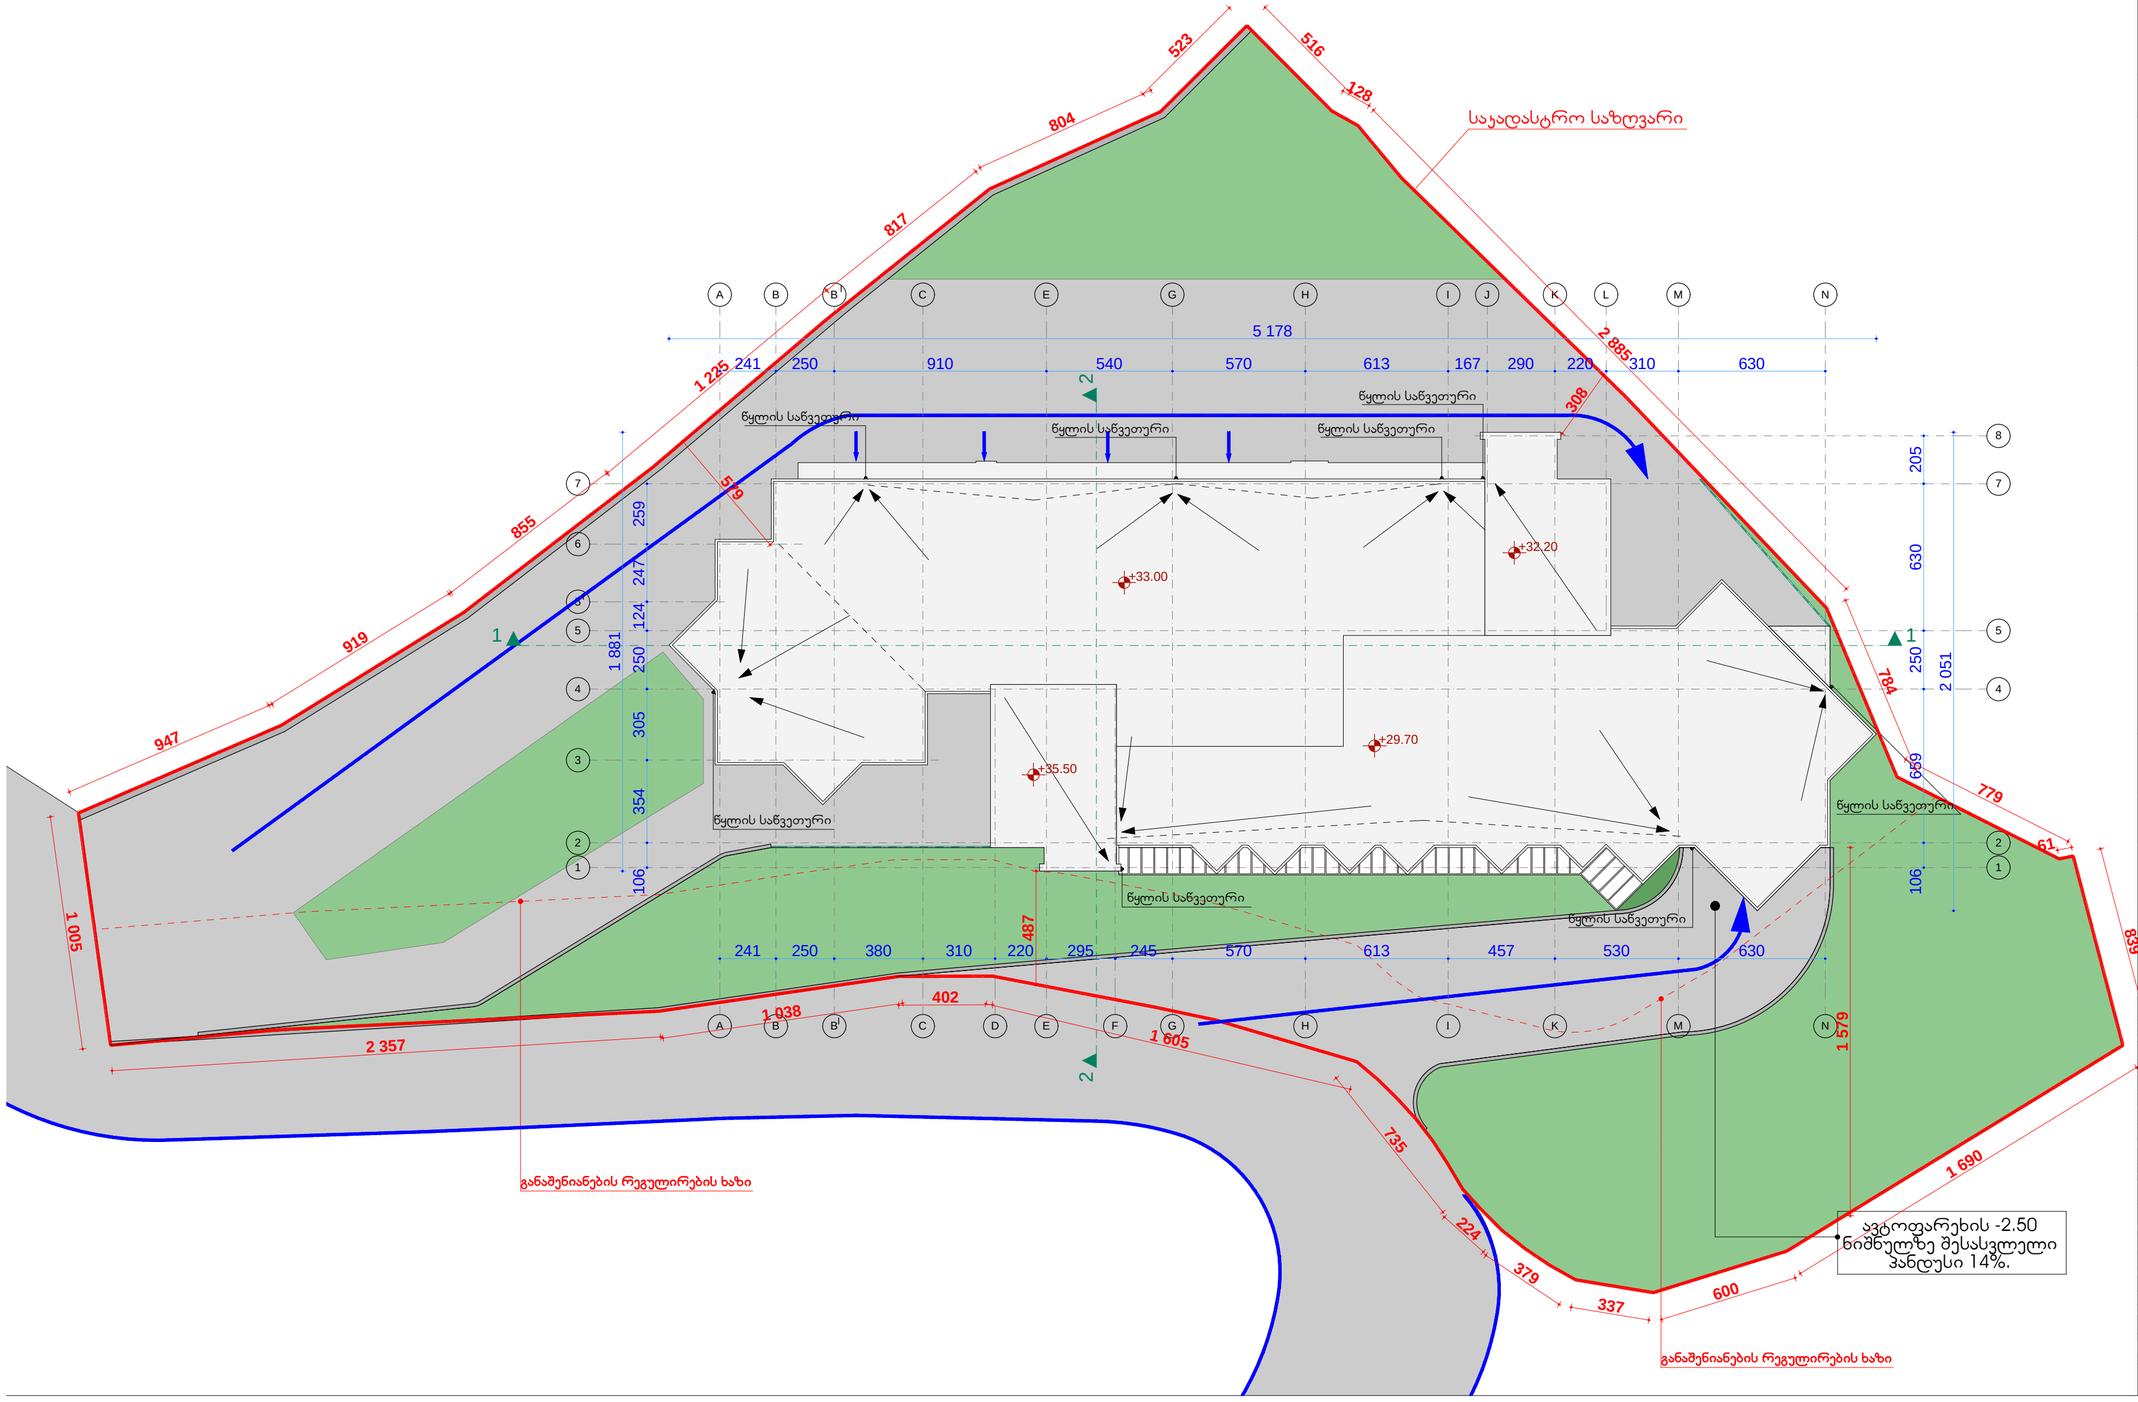


| ფორმატი | ფაილის სახელი |
|---|---|
| A 2 | გენ-გეგმა |

**არქიტექტურული ნაწილი**

შენიშვნა:

პირობითი ნიშნები:

– ტრანსპორტის მოძრაობის სქემა

—წითელი ხაზები

—გამწვანება

| | |
|---|---|
| დამკვეთი: | ი.ბა ,,ყაზა ბაგები" |
| | |

**მისამართი:**

წყნეთის გზატკეცილი №37.

საკადასტრო კოდი: 01.14.06.007.020

**დაკვეთა:**

მრავალბინიანი
საცხოვრებელი სახლი

**შემსრულებელი**

თ. ერისთავის ქ. №3
406095130

| თანამდებობა | გვარი | ხელმოწერა | თარიღი |
|---|---|---|---|
| დირექტორი | გ. გოგრიჭიანი | | |
| მთ.არქიტექ. | გ. გოგრიჭიანი | | |
| ავტორი | გ. გოგრიჭიანი | | |
| თანაავტორი | თ. ქაცანაშვილი | | |
| დაამუშავა | თ. ქაცანაშვილი | | |
| შეამოწმა | გ. გოგრიჭიანი | | |

| | |
|---|---|
| დაკვეთა: | |
| თარიღი: | |
| მასშტაბი: | 1:200 |

| | | |
|---|---|---|
| სტადია | ფურცელი | ფურც. რაოდ. |
| | | |