

მრავალბინიანი
საცხოვრებელი სახლი

ქ.თბილისი, გროზნოს ქ., #13

შენობა-ნაგებობის სიმაღლის განსაზღვრის სქემა

მასშტაბი 1:200

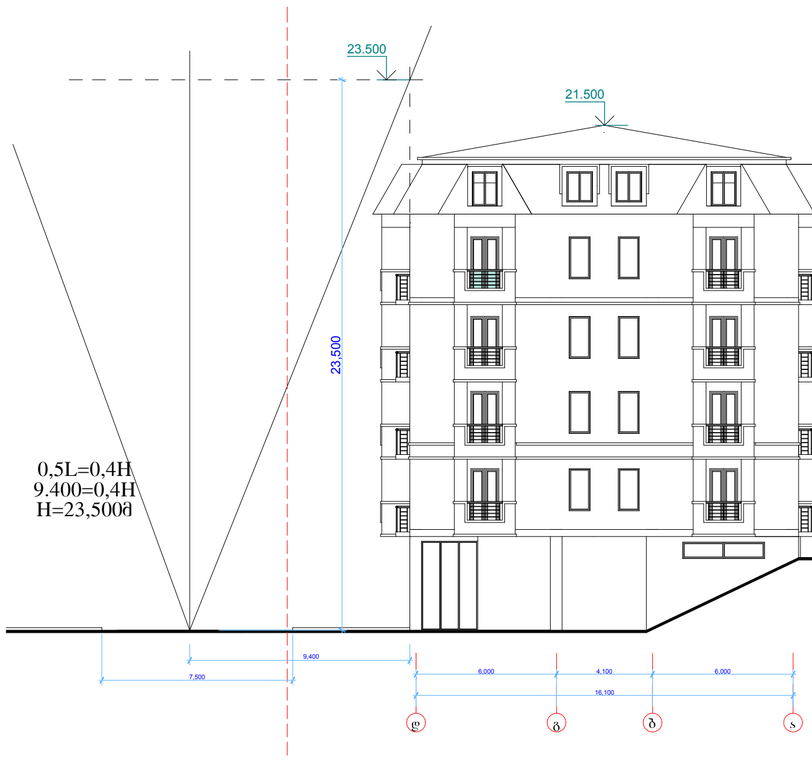

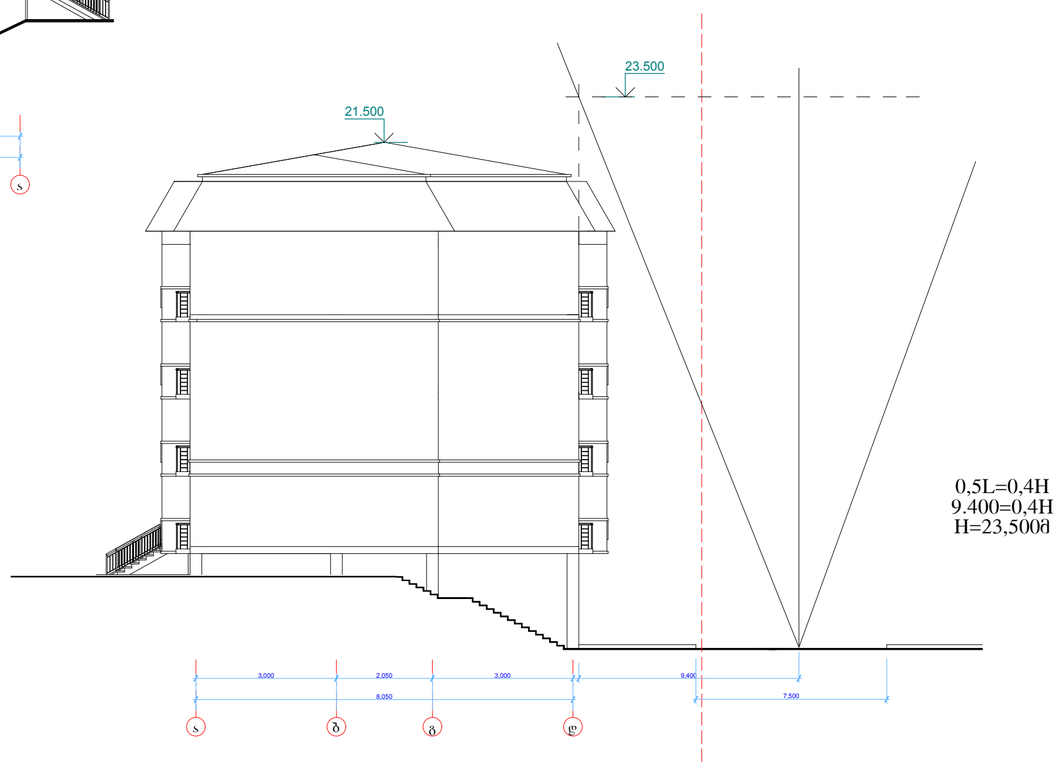

სტადია	ფურცელი	ფურცლები
მ	21	27


დიზაინერი	მ.ჯუგაშვილი	
პრ.მთ.არქ	ს.ლოლაძოვი	
პრ. ვალორი	ს.ლოლაძოვი	
შესრულა	ს.ლოლაძოვი	
შეამოწმა	მ.ჯუგაშვილი	

ART project

მრავალბინიანი
საცხოვრებელი სახლი

ქ.თბილისი, გროზნოს ქ., #13

შენობა-ნაგებობის სიმაღლის განსაზღვრის სქემა

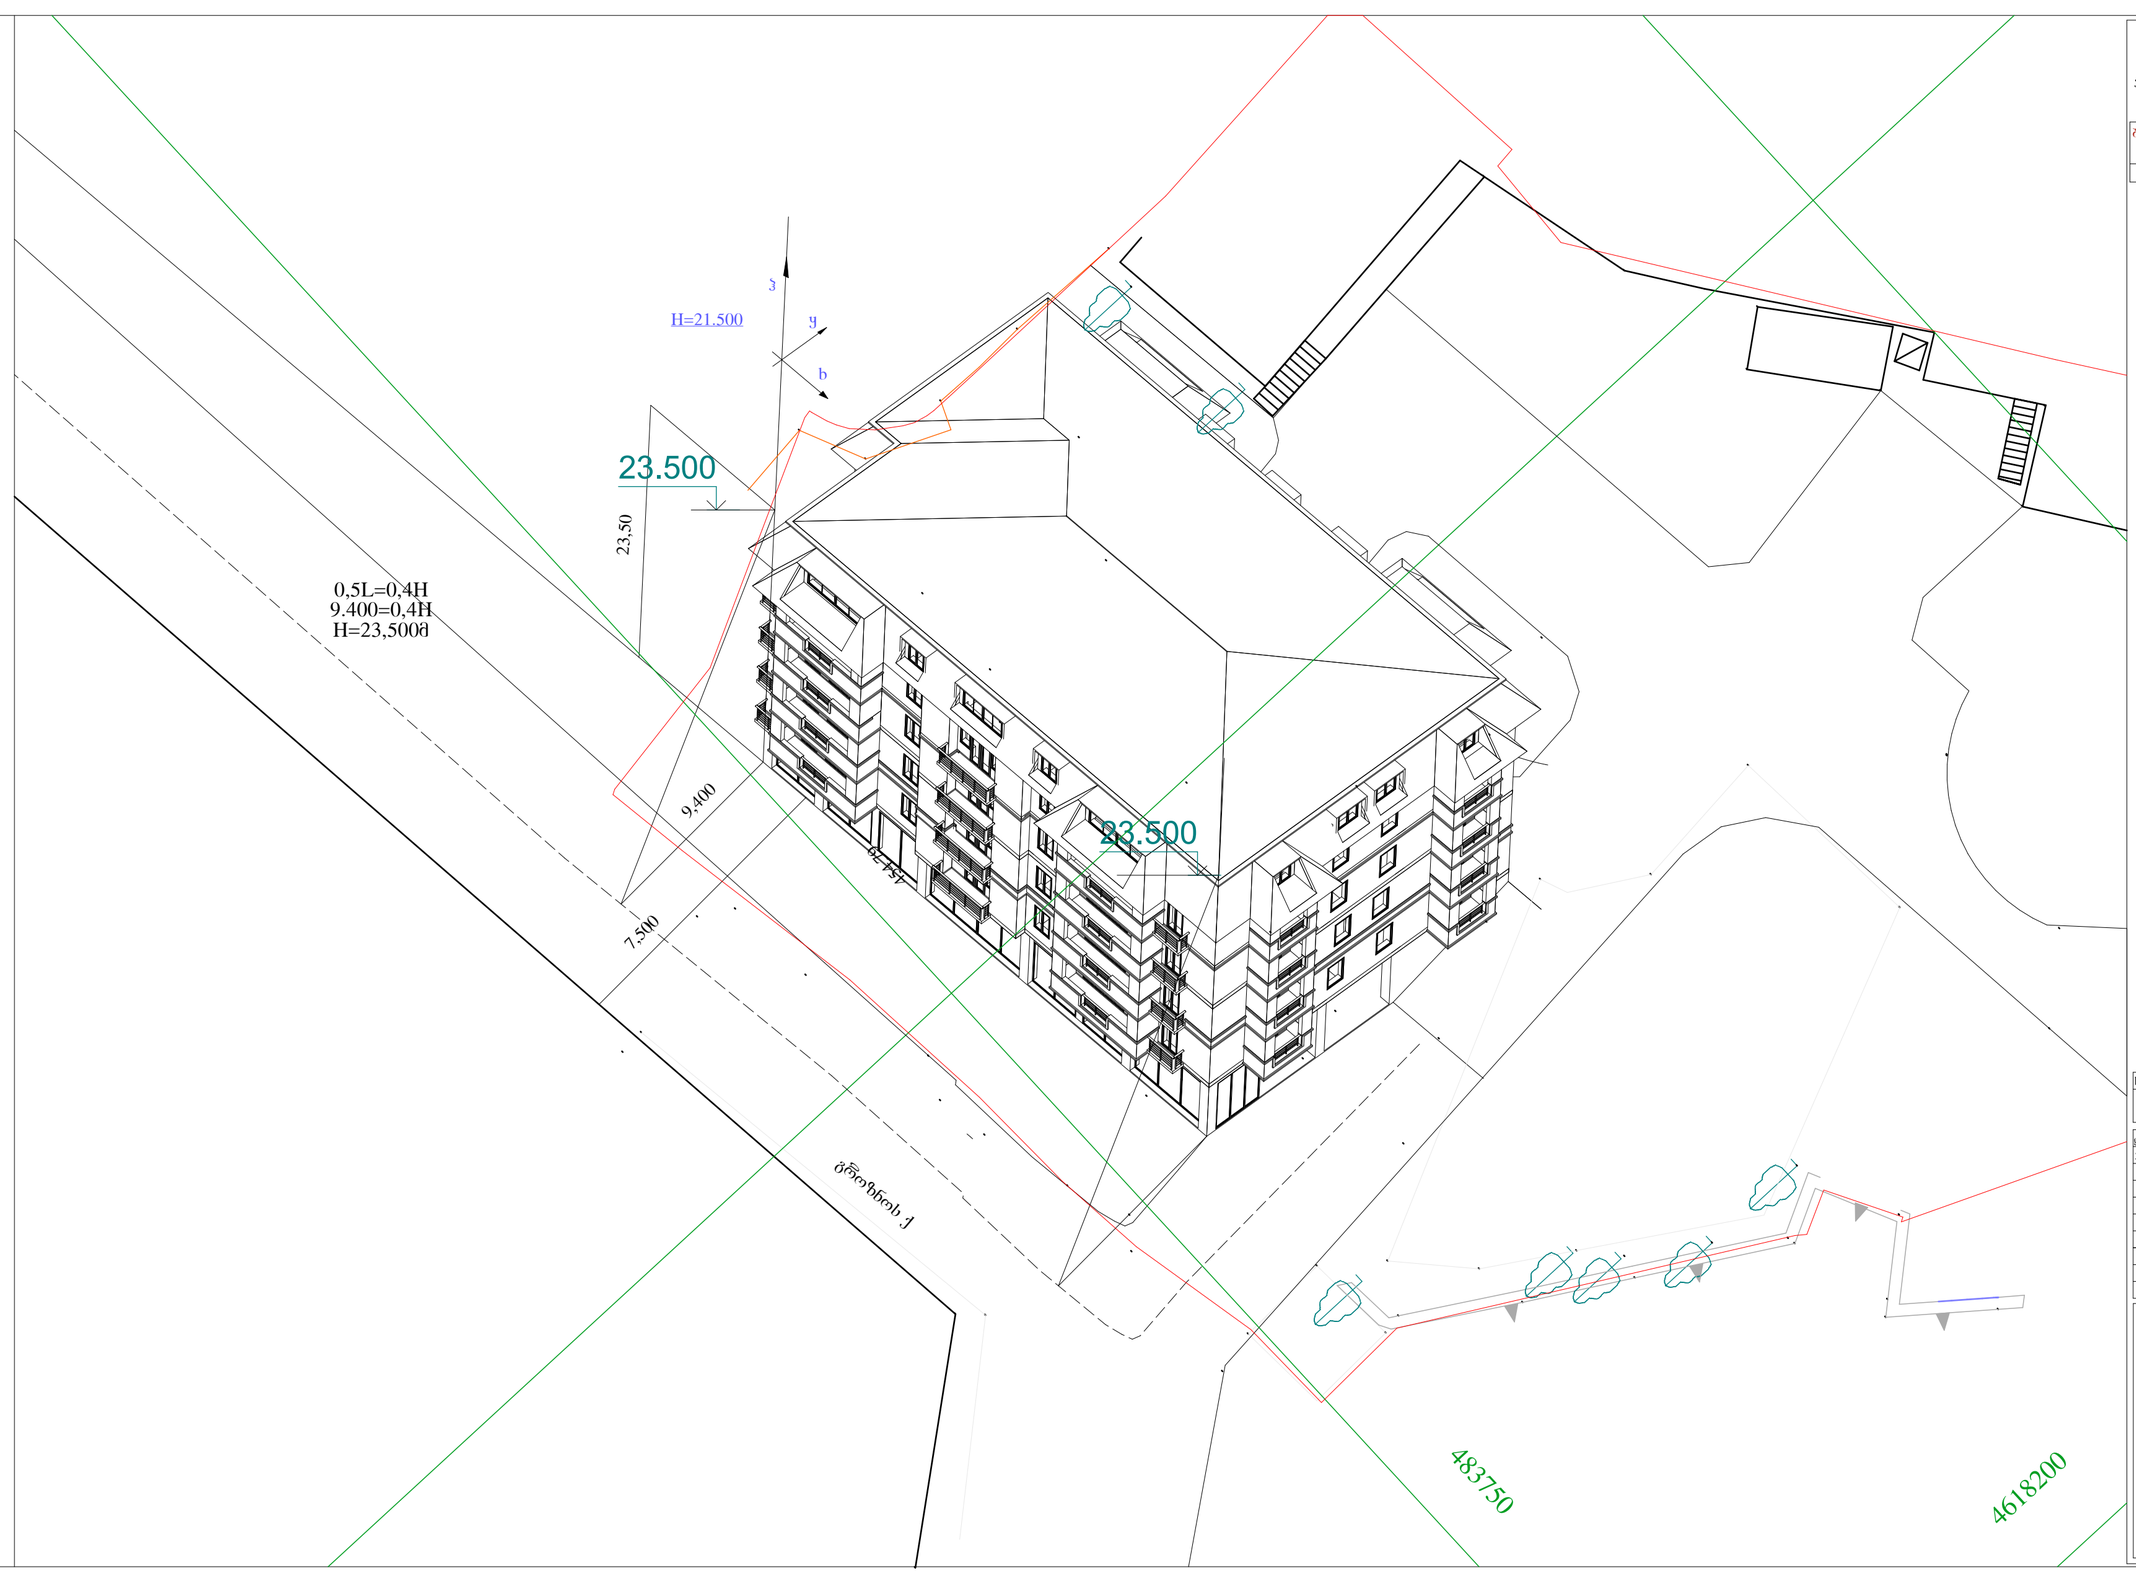

სტადია	ფურცელი	ფურცლები
მ	22	27

დიზაინერი	მ.ჯუგაშვილი	
პრ.მთ.არქ	ს.ლოლაძოვი	
პრ. ვალორი	ს.ლოლაძოვი	
შესრულა	ს.ლოლაძოვი	
შეამოწმა	მ.ჯუგაშვილი	

ART project