სიტუაციური გეგმა



STUDIO9
Architectural
Design
www.studio9.ge

სპროექტო ორგანიზაცია
Company name

შ.პ.ს. "სტუდია 9"

პროექტის დასახელება
Job Title

მრავალფუნქციური
კომპლექსი/შენობა

მისამართი:
Address

ქ. თბილისი, ლადო ასათიანის № 22
ს/კ 01.18.03.068.003

შენიშვნა:
Notes:

1. ნახაზზე ზომები მოცემულია მეტრებში.
2. ექსპლოატაციაში მიღებამდე პროექტში შესაძლებელია განხორციელდეს ცვლილებები.
3. ნახაზის ყველა ცვლილება მშენებლობის პროცესში მეთანხმებული უნდა იყოს პროექტის ავტორთან.

არქიტექტურული ნაწილი

პროექტის სტატუსი Drawing Status	შეს. თარიღი Date
სტადია პროექტი	

შემსრულებლები
performers

თანამდებობა	სახელი,გვარი	ხელმოწერა
დირექტორი	ზ. ნიჟლაური	
პრ. ავტორი	მ. ჩხაიძე	
არქიტექტორი	გ. გენჭაძე ე. ხაბეიშვილი	
არქიტექტორი	დ. ხიზანიშვილი გ. ნაკაიშვილი	
ვიზუალისტი	გ. გონდუარი	


ნახაზის დასახელება
Drawing title

სიტუაციური გეგმა

ფურცელი №	სულ.	ფურცლის ზომა
		A3

მასშტაბი. 1:250
Drawing Scale.

2020 წ

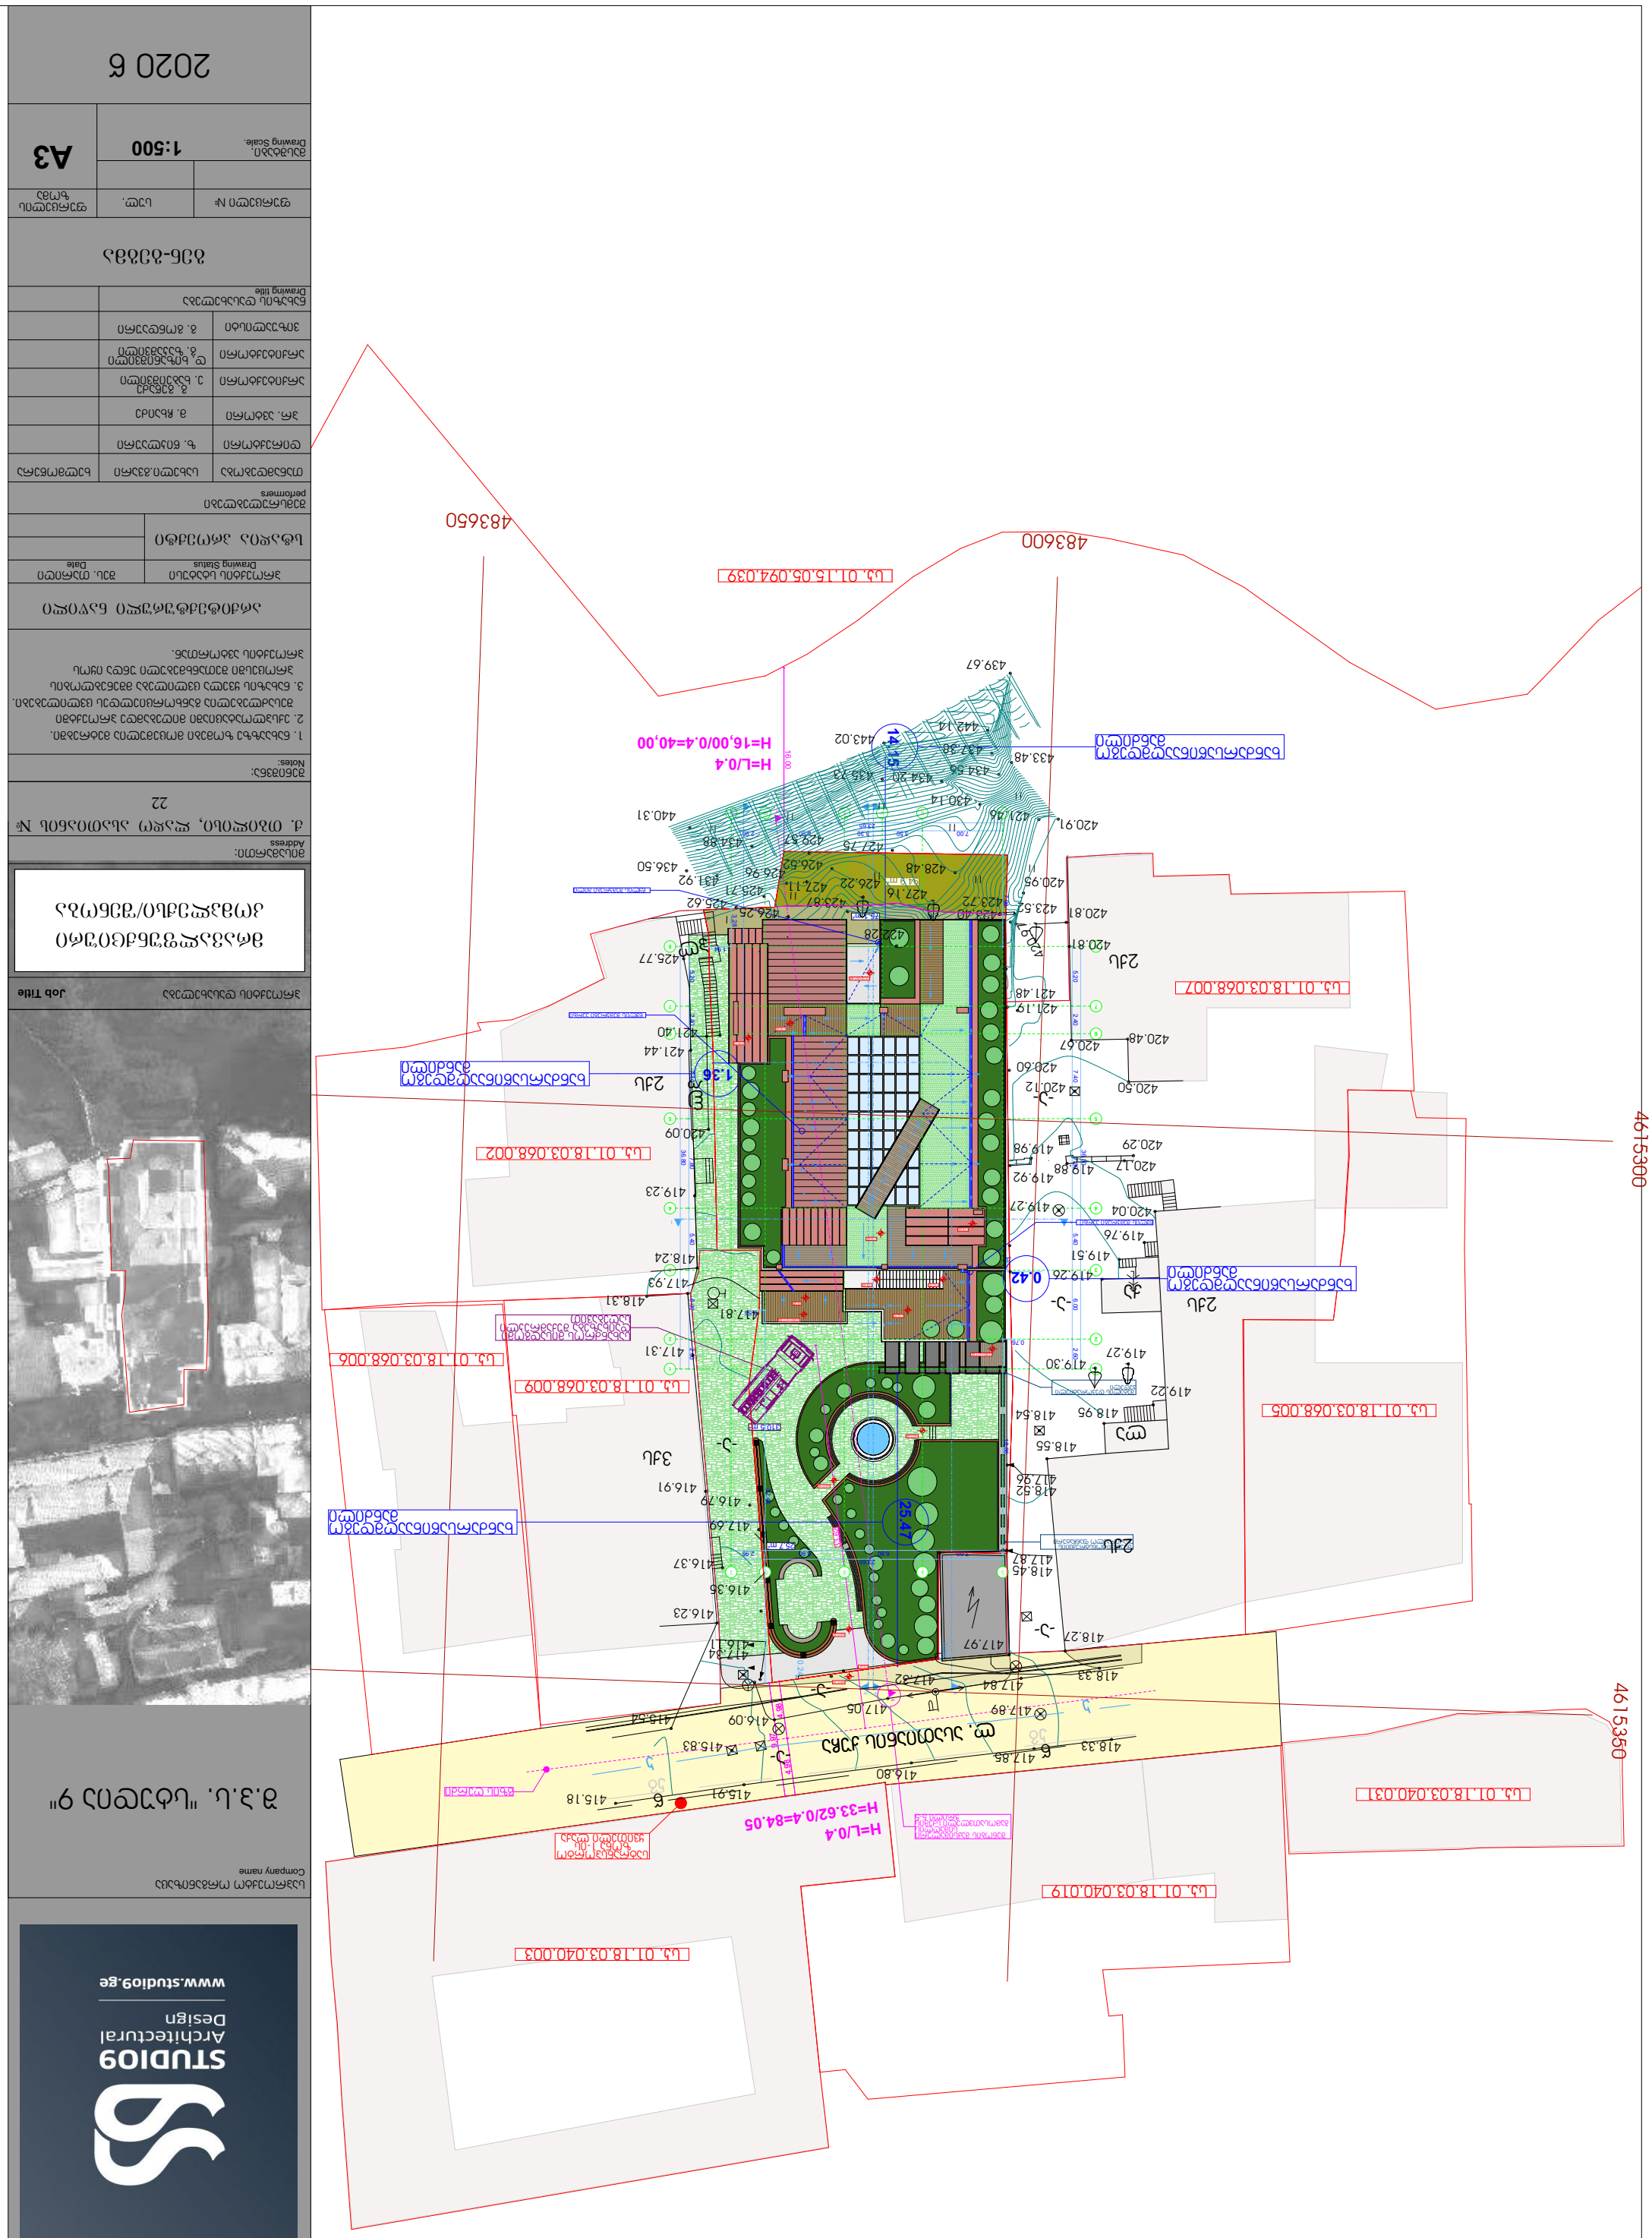

ობიექტის/შენობა-ნაგებობის დასახელება	
მისამართი:	
4. ფაღდადის ქუჩა, კვარტალი № 22	
შენიშვნა: Notes:	
1. ნახაზზე ასახული ინფორმაცია ეკუთვნის ავტორს და მისი გამოყენება სხვა პროექტისთვის დაუშვებელია. 2. პროექტის ავტორი პასუხს არ აგებს ნახაზზე ასახული ინფორმაციის სხვა პროექტისთვის გამოყენების შედეგად. 3. ნახაზის ყველა ზომა უნდა შემოწმდეს ადგილზე მშენებლობის დაწყებამდე.	
პროექტის დასახელება Project name	
ავტორი Author	
ნახაზის დასახელება Drawing title	
ნახაზის № Drawing No.	ცვლ. Rev.
1:500 Drawing Scale.	A3
2020 წ	

შპს „სტუდიო 9"
ა.პ.

ლ. ასათიანის ქუჩის აეროგადაღება განშლის ხაზის დატანით.



STUDIO9
Architectural
Design
www.studio9.ge

საპროექტო ორგანიზაცია
Company name

შ.პ.ს. "სტუდია 9"

პროექტის დასახელება
Job Title

მრავალფუნქციური კომპლექსი/შენობა

მისამართი:
Address

ქ. თბილისი, ლადო ასათიანის № 22

შენიშვნა:
Notes:

1. ნახაზზე ზომები მოცემულია მეტრებში.
2. ექსპლუატაციაში მიღებამდე პროექტში შესაძლებელია განხორციელდეს ცვლილებები.
3. ნახაზის ყველა ცვლილება მოქმედების პროცესში შეთანხმებული უნდა იყოს პროექტის ავტორთან.

არქიტექტურული ნაწილი

პროექტის სტატუსი Drawing Status	შეს. თარიღი Date
სტადია პროექტი	

შემსრულებლები
performers

თანამდებობა	სახელი,გვარი	ხელმოწერა
დირექტორი	ზ. ნიულუარი	
პრ. ავტორი	მ. ჩხაიძე	
არქიტექტორი	გ. გენწაძე ე. ნაბეშვილი	
არქიტექტორი	დ. ხიზანიშვილი გ. ზაუშვილი	
ვიზუალისტი	გ. გორდაური	

ნახაზის დასახელება
Drawing title


ფასადი ე-ა

ფურცელი №	სულ.	ფურცლის ზომა
		A3

მასშტაბი, 1:200
Drawing Scale.

2020 წ

ლ. ასათიანის ქუჩის განშლა

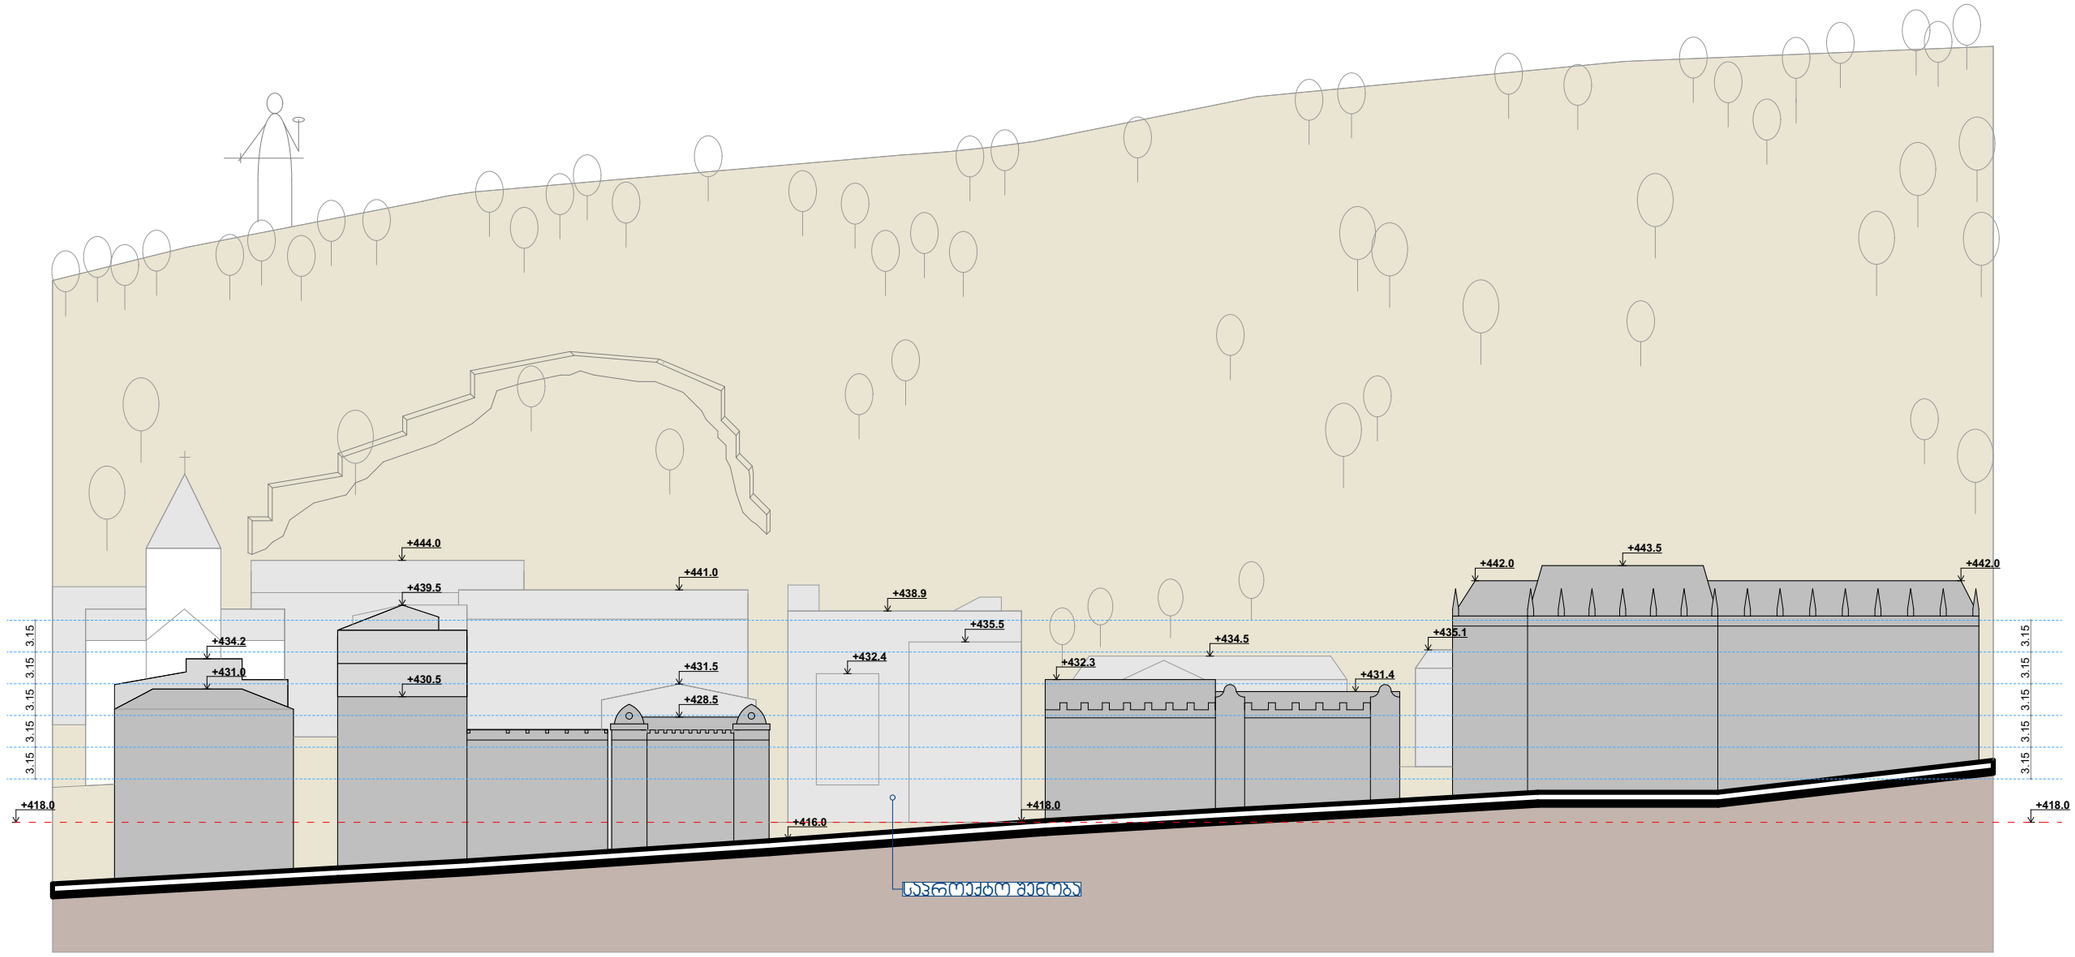

STUDIO9
Architectural
Design
www.studio9.ge

საპროექტო ორგანიზაცია

Company name

შ.პ.ს. "სტუდია 9"

პროექტის დასახელება
Job Title

მრავალფუნქციური კომპლექსი/შენობა

მისამართი:
Address

ქ. თბილისი, ლადო ასათიანის № 22

შენიშვნა:
Notes:

1. ნახაზზე ზომები მოცემულია მეტრებში.
2. ექსპლოატაციაში მიღებამდე პროექტში შესაძლებელია განხორციელდეს ცვლილებები.
3. ნახაზის ყველა [illegible] პროცესში შეთანხმებული უნდა იყოს პროექტის ავტორთან.

არქიტექტურული ნაწილი

პროექტის სტატუსი Drawing Status	შეს. თარიღი Date
სტადია პროექტი	

შემსრულებლები
performers

თანამდებობა	სახელი,გვარი	ხელმოწერა
დირექტორი	ზ. წიკლაური	
პრ. ავტორი	მ. ჩხაიძე	
არქიტექტორი	გ. გელაძე	
არქიტექტორი	ე. ნაბეშმილი	
არქიტექტორი	დ. ხიზანიშვილი გ. ზაკამილი	
ვიზუალისტი	გ. გონდუარი	

ნახაზის დასახელება
Drawing title

ფასადი ე-ა

ფურცელი №	სულ.	ფურცლის ზომა
		A3

მასშტაბი. 1:200
Drawing Scale.

2020 წ

ქ. თბილისი, ლადო ასათიანის ქუჩა №22, მრავალფუნქციური კომპლექსი/შენობის ესკიზური პროექტის ვიზუალიზაცია

ვარიანტი I

STUDIO9
Architectural
Design
www.studio9.ge

საპროექტო ორგანიზაცია
Company name
შ.პ.ს. "სტუდია 9"

პროექტის დასახელება
Job Title
მრავალფუნქციური კომპლექსი/შენობა

მისამართი:
Address
ქ. თბილისი, ლადო ასათიანის № 22
ს/კ 01.18.03.068.003

შენიშვნა:
Notes:
1. ნახაზზე ზომები მოცემულია მეტრებში.
2. ექსპლოატაციაში მიღებამდე პროექტში შესაძლებელია განხორციელდეს ცვლილებები.
3. ნახაზის ყველა ცვლილება მშენებლობის პროცესში შეთანხმებული უნდა იყოს პროექტის ავტორთან.

არქიტექტურული ნაწილი

პროექტის სტატუსი Drawing Status	შეს. თარიღი Date
სტადია პროექტი	

შემსრულებლები
performers

თანამდებობა	სახელი.გვარი	ხელმოწერა
დირექტორი	ზ. წიკლაური	
პრ. ავტორი	მ. ჩხაიძე	
არქიტექტორი	გ. გენწაძე ე. ხაბეიშვილი	
არქიტექტორი	დ. ხიზანიშვილი გ. ზაქარეიშვილი	
ვიზუალისტი	გ. გონდაური	

ნახაზის დასახელება
Drawing title
ვიზუალიზაცია

ფურცელი №	სულ.	ფურცლის ზომა
		A3

მასშტაბი. 1:250
Drawing Scale.

2020 წ

ლესვა/დებვა
ბეტონის ფაქტურით
RGB 211. 211. 211

ქვის ფაქტურიანი
ჯერამიჯული ფილებით
მოპირკეთება
RGB 114. 84. 61

ყავისფერი მეტალით
მოპირკეთება
RGB 83. 41. 0

მოწითალო/ჟანგისფერი
თუნუქის გადახურვა
RGB 176. 100. 89

მუქი ნაცრისფერი მეტალის
დეკორატიული ჯებელი
RGB 70, 72, 61

მეტალის ბადე

შემინული ფასადი



ვარიანტი I

STUDIO9
Architectural
Design
www.studio9.ge

საპროექტო ორგანიზაცია
Company name
შ.პ.ს. "სტუდია 9"

პროექტის დასახელება
Job Title
მრავალფუნქციური
კომპლექსი/შენობა

მისამართი:
Address
ქ. თბილისი, ლადო ასათიანის № 22
ს/კ 01.18.03.068.003

შენიშვნა:
Notes:
1. ნახაზზე ზომები მოცემულია მეტრებში.
2. უქსპლოატაციაში მიღებამდე პროექტში შესაძლებელია განხორციელდეს ცვლილებები.
3. ნახაზის ყველა ცვლილება მშენებლობის პროცესში შეთანხმებული უნდა იყოს პროექტის ავტორთან.

არქიტექტურული ნაწილი

პროექტის სტატუსი Drawing Status	შეს. თარიღი Date
სტადია პროექტი	

შემსრულებლები performers

თანამდებობა	სახელი.გვარი	ხელმოწერა
დირექტორი	ზ. წიკლაური	
პრ. ავტორი	მ. ჩხაიძე	
არქიტექტორი	გ. გენდაქ ე. ხაბეიშვილი	
არქიტექტორი	დ. ხიზანიშვილი გ. ზაკამცილი	
ვიზუალისტი	გ. გორდაური	

ნახაზის დასახელება
Drawing title
ვიზუალიზაცია

ფურცელი №	სულ.	ფურცლის ზომა
		A3

მასშტაბი, 1:250
Drawing Scale.

2020 წ



ვარიანტი I

STUDIO9
Architectural
Design
www.studio9.ge

საპროექტო ორგანიზაცია
Company name

შ.პ.ს. "სტუდია 9"

პროექტის დასახელება
Job Title

მრავალფუნქციური
კომპლექსი/შენობა

მისამართი:
Address

ქ. თბილისი, ლადო ასათიანის № 22
ს/კ 01.18.03.068.003

შენიშვნა:
Notes:

1. ნახაზზე ზომები მოცემულია მეტრებში.
2. ექსპლოატაციაში მიღებამდე პროექტში შესაძლებელია განხორციელდეს ცვლილებები.
3. ნახაზის ყველა ცვლილება მშენებლობის პროცესში შეთანხმებული უნდა იყოს პროექტის ავტორთან.

არქიტექტურული ნაწილი

პროექტის სტატუსი Drawing Status	შეს. თარიღი Date
სტადია პროექტი	

შემსრულებლები
performers

თანამდებობა	სახელი,გვარი	ხელმოწერა
დირექტორი	ზ. წიკლაური	
პრ. ავტორი	გ. ჩხაიძე	
არქიტექტორი	გ. გენწაძე ე. ხაბეიშვილი	
არქიტექტორი	დ. ხიზანიშვილი გ. ზაალიშვილი	
ვიზუალისტი	გ. გონდაური	

ნახაზის დასახელება
Drawing title

ვიზუალიზაცია

ფურცელი №	სულ.	ფურცლის ზომა
		A3

მასშტაბი. 1:250
Drawing Scale.

2020 წ



ვარიანტი I

STUDIO9
Architectural
Design
www.studio9.ge

სპროექტო ორგანიზაცია
Company name

შ.პ.ს. "სტუდია 9"

პროექტის დასახელება
Job Title

მრავალფუნქციური
კომპლექსი/შენობა

მისამართი:
Address

ქ. თბილისი, ლადო ასათიანის № 22
ს/კ 01.18.03.068.003

შენიშვნა:
Notes:

1. ნახაზზე ზომები მოცემულია მეტრებში.
2. ექსპლოატაციაში მიღებამდე პროექტში შესაძლებელია განხორციელდეს ცვლილებები.
3. ნახაზის ყველა ცვლილება მშენებლობის პროცესში შეთანხმებული უნდა იყოს პროექტის ავტორთან.

არქიტექტურული ნაწილი

პროექტის სტატუსი Drawing Status	შეს. თარიღი Date
სტადია პროექტი	

შემსრულებლები
performers

თანამდებობა	სახელი,გვარი	ხელმოწერა
დირექტორი	ზ. ნიჟლაური	
პრ. ავტორი	მ. ჩხაიძე	
არქიტექტორი	გ. გეწკაძე ე. ხაჯიშვილი	
არქიტექტორი	დ. ხიზანიშვილი გ. ზაკამოლი	
ვიზუალისტი	გ. გონდუარი	

ნახაზის დასახელება
Drawing title

ვიზუალიზაცია

ფურცელი №	სულ.	ფურცლის ზომა
		A3

მასშტაბი. 1:250
Drawing Scale.

2020 წ



ვარიანტი I

STUDIO9
Architectural
Design
www.studio9.ge

საპროექტო ორგანიზაცია
Company name

შ.პ.ს. "სტუდია 9"

პროექტის დასახელება
Job Title

მრავალფუნქციური
კომპლექსი/შენობა

მისამართი:
Address

ქ. თბილისი, ლადო ასათიანის № 22
ს/კ 01.18.03.068.003

შენიშვნა:
Notes:

1. ნახაზებზე ზომები მოცემულია მმ-ებში.
2. ექსპლოატაციაში მიღებამდე პროექტში შესაძლებელია განხორციელდეს ცვლილებები.
3. ნახაზის ყველა ცვლილება მშენებლობის პროცესში შეთანხმებული უნდა იყოს პროექტის ავტორთან.

არქიტექტურული ნაწილი

პროექტის სტატუსი Drawing Status	შეს. თარიღი Date
სტადია პროექტი	

შემსრულებლები
performers

თანამდებობა	სახელი.გვარი	ხელმოწერა
დირექტორი	ზ. წიკლაური	
პრ. ავტორი	მ. ჩხაიძე	
არქიტექტორი	გ. გენაქე	
არქიტექტორი	ე. ხაბეიშვილი	
	დ. ხიზანიშვილი გ. ზაკამცილი	
ვიზუალისტი	გ. გონდაური	

ნახაზის დასახელება
Drawing title

ვიზუალიზაცია

ფურცელი №	სულ.	ფურცლის ზომა
		A3

მასშტაბი, 1:250
Drawing Scale.

2020 წ



ვარიანტი I

STUDIO9
Architectural
Design
www.studio9.ge

საპროექტო ორგანიზაცია
Company name

შ.პ.ს. "სტუდია 9"

პროექტის დასახელება
Job Title

მრავალფუნქციური კომპლექსი/შენობა

მისამართი:
Address

ქ. თბილისი, ლადო ასათიანის № 22
ს/კ 01.18.03.068.003

შენიშვნა:
Notes:

1. ნახაზზე ზომები მოცემულია მეტრებში.
2. ექსპლოატაციაში მიღებამდე პროექტში შესაძლებელია განხორციელდეს ცვლილებები.
3. ნახაზის ყველა ცვლილება მშენებლობის პროცესში შეთანხმებული უნდა იყოს პროექტის ავტორთან.

არქიტექტურული ნაწილი

პროექტის სტატუსი Drawing Status	შეს. თარიღი Date
სტადია პროექტი	

შემსრულებლები
performers

თანამდებობა	სახელი,გვარი	ხელმოწერა
დირექტორი	ზ. ნიჟლაური	
პრ. ავტორი	მ. ჩხაიძე	
არქიტექტორი	გ. გეწკაძე	
არქიტექტორი	ე. ხაბეიშვილი	
	დ. ხიზანიშვილი გ. ზაქაშვილი	
ვიზუალისტი	გ. გონდუარი	

ნახაზის დასახელება
Drawing title

ვიზუალიზაცია

ფურცელი №	სულ.	ფურცლის ზომა
		A3

მასშტაბი. 1:250
Drawing Scale.

2020 წ



ვარიანტი I

STUDIO9
Architectural
Design
www.studio9.ge

საპროექტო ორგანიზაცია
Company name

შ.პ.ს. "სტუდია 9"

პროექტის დასახელება
Job Title

მრავალფუნქციური
კომპლექსი/შენობა

მისამართი:
Address

ქ. თბილისი, ლადო ასათიანის № 22
ს/კ 01.18.03.068.003

შენიშვნა:
Notes:

1. ნახაზზე ზომები მოცემულია მეტრებში.
2. უქსლოატაციაში მიღებამდე პროექტში შესაძლებელია განხორციელდეს ცვლილებები.
3. ნახაზის ყველა ცვლილება მშენებლობის პროცესში შეთანხმებული უნდა იყოს პროექტის ავტორთან.

არქიტექტურული ნაწილი

პროექტის სტატუსი Drawing Status	შეს. თარიღი Date
სტადია პროექტი	

შემსრულებლები
performers

თანამდებობა	სახელი.გვარი	ხელმოწერა
დირექტორი	ზ. წიკლაური	
პრ. ავტორი	მ. ჩხაიძე	
არქიტექტორი	გ. გენაქი ე. ხაბეიშვილი	
არქიტექტორი	დ. ხიზანიშვილი გ. ზაკამცილი	
ვიზუალისტი	გ. გონდარი	

ნახაზის დასახელება
Drawing title

ვიზუალიზაცია

ფურცელი №	სულ.	ფურცლის ზომა
		A3

მასშტაბი, 1:250
Drawing Scale.

2020 წ



ვარიანტი I

STUDIO9
Architectural
Design
www.studio9.ge

საპროექტო ორგანიზაცია
Company name

შ.პ.ს. "სტუდია 9"

პროექტის დასახელება
Job Title

მრავალფუნქციური
კომპლექსი/შენობა

მისამართი:
Address

ქ. თბილისი, ლადო ასათიანის № 22
ს/კ 01.18.03.068.003

შენიშვნა:
Notes:

1. ნახაზზე ზომები მოცემულია მეტრებში.
2. ექსპლოატაციაში მიღებამდე პროექტში შესაძლებელია განხორციელდეს ცვლილებები.
3. ნახაზის ყველა ცვლილება მშენებლობის პროცესში შეთანხმებული უნდა იყოს პროექტის ავტორთან.

არქიტექტურული ნაწილი

პროექტის სტატუსი Drawing Status	შეს. თარიღი Date
სტადია პროექტი	

შემსრულებლები
performers

თანამდებობა	სახელი.გვარი	ხელმოწერა
დირექტორი	ზ. წიასვარი	
პრ. ავტორი	მ. ჩხაიძე	
არქიტექტორი	ე. ხაბეიშვილი	
არქიტექტორი	დ. ხიზანიშვილი გ. ზაკამცილი	
ვიზუალისტი	გ. გორდაური	

ნახაზის დასახელება
Drawing title

ვიზუალიზაცია

ფურცელი №	სულ.	ფურცლის ზომა
		A3

მასშტაბი, 1:250
Drawing Scale.

2020 წ



ვარიანტი I

STUDIO9
Architectural
Design
www.studio9.ge

სპროექტო ორგანიზაცია
Company name

შ.პ.ს. "სტუდია 9"

პროექტის დასახელება
Job Title

მრავალფუნქციური
კომპლექსი/შენობა

მისამართი:
Address

ქ. თბილისი, ლადო ასათიანის № 22
ს/კ 01.18.03.068.003

შენიშვნა:
Notes:

1. ნახაზზე ზომები მოცემულია მეტრებში.
2. ექსპლოატაციაში მიღებამდე პროექტში შესაძლებელია განხორციელდეს ცვლილებები.
3. ნახაზის ყველა ცვლილება მშენებლობის პროცესში მეთანხმებული უნდა იყოს პროექტის ავტორთან.

არქიტექტურული ნაწილი

პროექტის სტატუსი Drawing Status	შეს. თარიღი Date
სტადია პროექტი	

შემსრულებლები
performers

თანამდებობა	სახელი,გვარი	ხელმოწერა
დირექტორი	ზ. წიკლაური	
პრ. ავტორი	გ. ჩხაიძე	
არქიტექტორი	გ. გენწაძე ე. ხაბეიშვილი	
არქიტექტორი	დ. ჩიზანიშვილი გ. ზაქვაშვილი	
ვიზუალისტი	გ. გონდუარი	

ნახაზის დასახელება
Drawing title

ვიზუალიზაცია

ფურცელი №	სულ.	ფურცლის ზომა
		A3

მასშტაბი. 1:250
Drawing Scale.

2020 წ



ვარიანტი I

STUDIO9
Architectural
Design
www.studio9.ge

სპროექტო ორგანიზაცია
Company name

შ.პ.ს. "სტუდია 9"

პროექტის დასახელება
Job Title

მრავალფუნქციური
კომპლექსი/შენობა

მისამართი:
Address

ქ. თბილისი, ლადო ასათიანის № 22
ს/კ 01.18.03.068.003

შენიშვნა:
Notes:

1. ნახაზზე ზომები მოცემულია მეტრებში.
2. ექსპლოატაციაში მიღებამდე პროექტში შესაძლებელია განხორციელდეს ცვლილებები.
3. ნახაზის ყველა ცვლილება მშენებლობის პროცესში შეთანხმებული უნდა იყოს პროექტის ავტორთან.

არქიტექტურული ნაწილი

პროექტის სტატუსი Drawing Status	შეს. თარიღი Date
სტადია პროექტი	

შემსრულებლები
performers

თანამდებობა	სახელი,გვარი	ხელმოწერა
დირექტორი	ზ. წიკლაური	
პრ. ავტორი	გ. ჩხაიძე	
არქიტექტორი	გ. გენაძე ე. ხაბეიშვილი	
არქიტექტორი	დ. ჩიზანიშვილი გ. ზაქაძე	
ვიზუალისტი	გ. გონდაური	

ნახაზის დასახელება
Drawing title

ვიზუალიზაცია

ფერცელი №	სულ.	ფერცელის ზომა
		A3

მასშტაბი. 1:250
Drawing Scale.

2020 წ



ვარიანტი I

STUDIO9
Architectural
Design
www.studio9.ge

საპროექტო ორგანიზაცია
Company name

შ.პ.ს. "სტუდია 9"

პროექტის დასახელება
Job Title

მრავალფუნქციური
კომპლექსი/შენობა

მისამართი:
Address

ქ. თბილისი, ლადო ასათიანის № 22
ს/კ 01.18.03.068.003

შენიშვნა:
Notes:

1. ნახაზზე ზომები მოცემულია მეტრებში.
2. ექსპლოატაციაში მიღებამდე პროექტში შესაძლებელია განხორციელდეს ცვლილებები.
3. ნახაზის ყველა ცვლილება მშენებლობის პროცესში შეთანხმებული უნდა იყოს პროექტის ავტორთან.

არქიტექტურული ნაწილი

პროექტის სტატუსი Drawing Status	შეს. თარიღი Date
სტადია პროექტი	

შემსრულებლები
performers

თანამდებობა	სახელი.გვარი	ხელმოწერა
დირექტორი	ზ. წიკლაური	
პრ. ავტორი	მ. ჩხაიძე	
არქიტექტორი	ე. ხაბეიშვილი	
არქიტექტორი	დ. ხიზანიშვილი გ. ზაკამცილი	
ვიზუალისტი	მ. გორდაური	

ნახაზის დასახელება
Drawing title

ვიზუალიზაცია

ფურცელი №	სულ.	ფურცლების ზომა
		A3

მასშტაბი, 1:250
Drawing Scale.

2020 წ