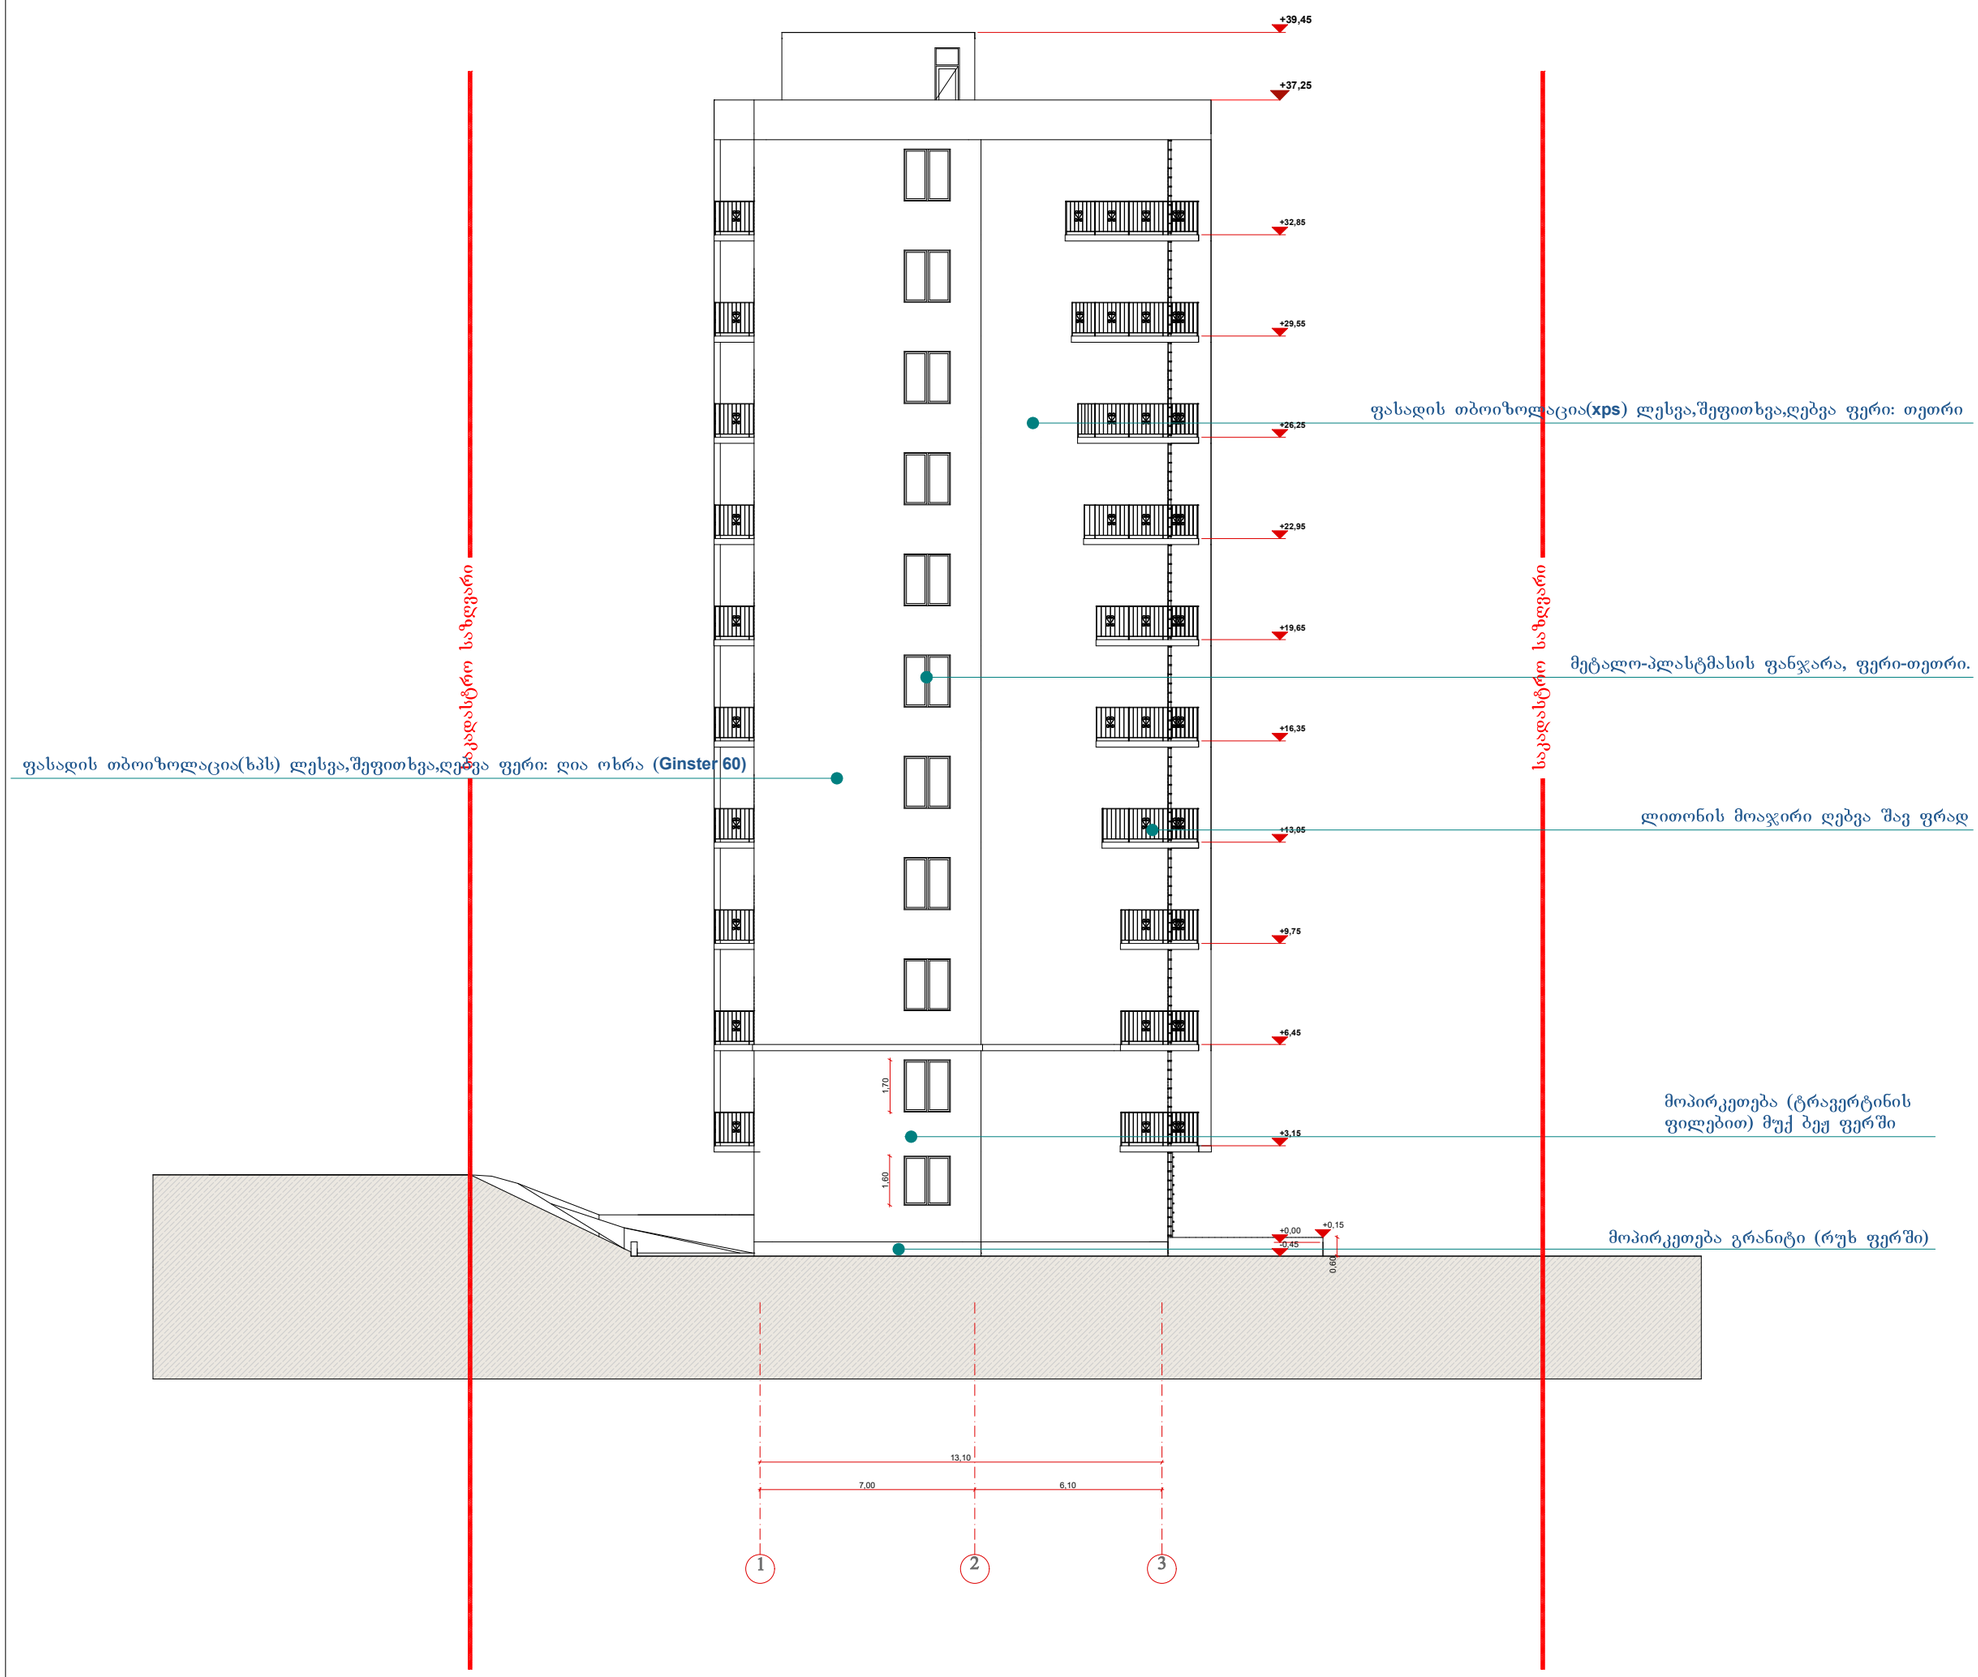

ფორმატი	A-3

პროექტის დასახელება:

მრავალბინიანი საცხოვრებელი სახლი

დამკვეთი: შპს "ევრო დიზაინი"

EURODesign Construction Company

ქ.თბილისი, ვარკეთილი III მასივი, ზემო კლატო, კორპუსი №20-ის მიმდებარედ. ნაკვეთი (005/070)

პირობითი აღნიშვნა:

პროექტის ნაწილი

არქიტექტურული

თანამდებობა	ბჭარი	ხელმოწერა
დირექტორი	ა.ახვლედიანი	
მთ. არქიტექტორი	ა.ახვლედიანი	
პრ. ავტორი	ა.ახვლედიანი	

შემსრულებელი ორგანიზაცია

CreativityHome architecture design art

ფურცლის დასახელება:

ფასადი **1-3**

თარიღი 2020 წ.	მასშ. 1:200
ფურცლების რაოდენობა	
ფურცლის ნომერი №	

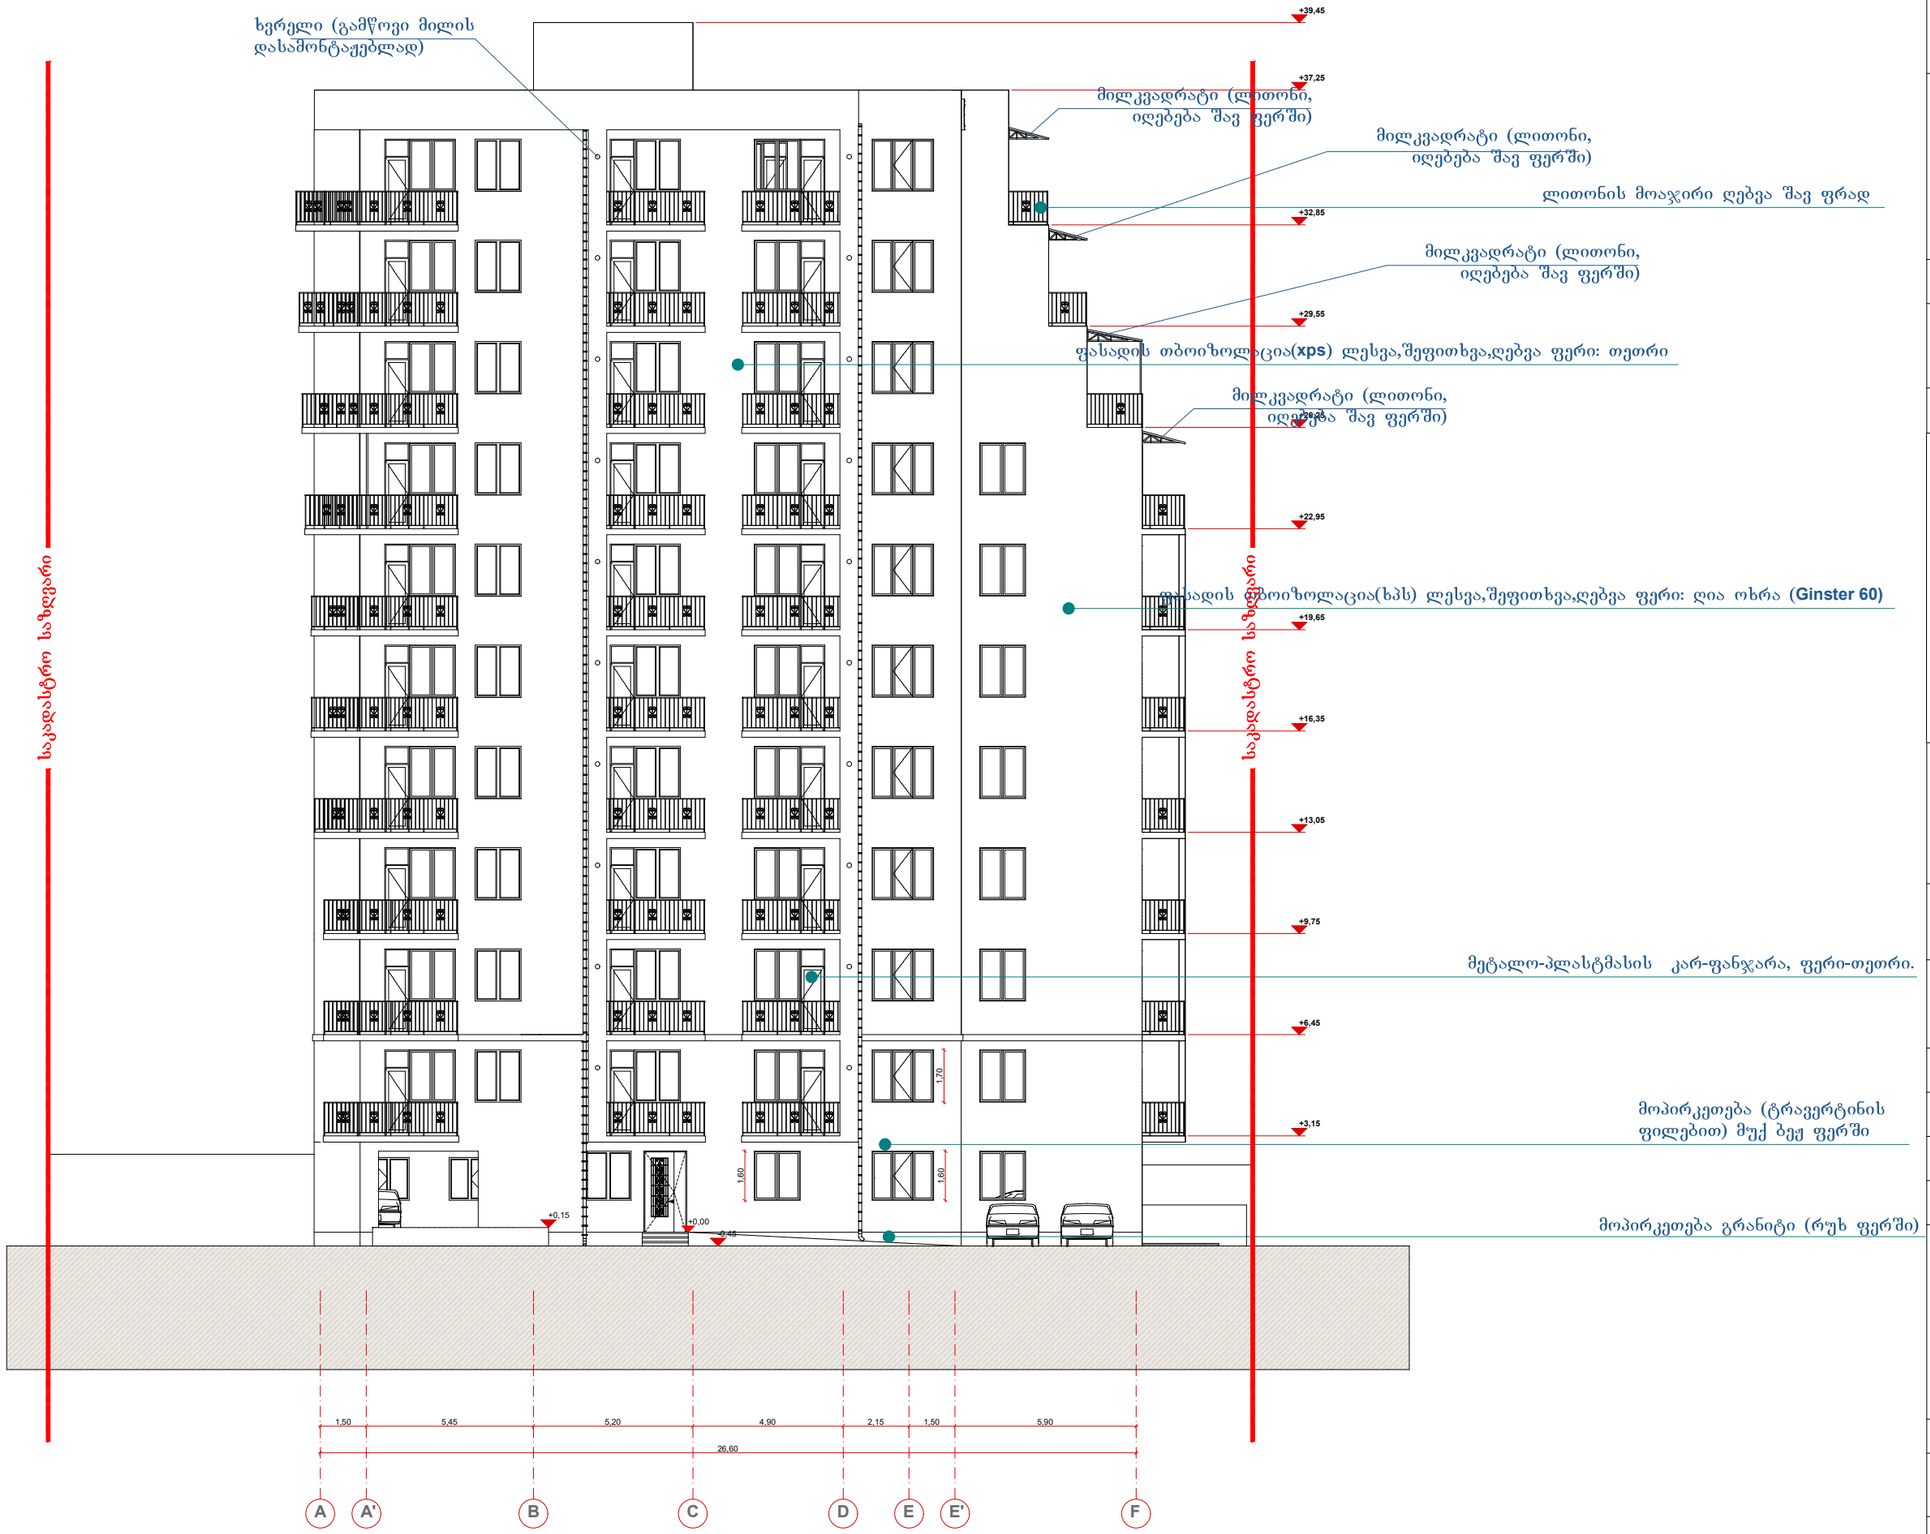

ფორმატი	A-3

პროექტის დასახელება:

მრავალბინიანი საცხოვრებელი სახლი

დამკვეთი: შპს "ევრო დიზაინი"

EURODesign Construction Company

ქ.თბილისი, ვარკეთილი III მასივი, ზემო პლატო, კორპუსი №20-ის მიმდებარედ. ნაკვეთი (005/070)

პირობითი აღნიშვნა:

პროექტის ნაწილი

არქიტექტურული

თანამდებობა	გვარი	ხელმოწერა
დირექტორი	აახვლედიანი	
მთ. არქიტექტორი	აახვლედიანი	
პრ. ავტორი	აახვლედიანი	

წარმდგენელი ორგანიზაცია

CreativityHome architecture design art

ფურცლის დასახელება:

ფასადი **F-A**

თარიღი 2020 წ.	მასშ. 1:200
ფურცლების რაოდენობა	
ფურცლის ნომერი	

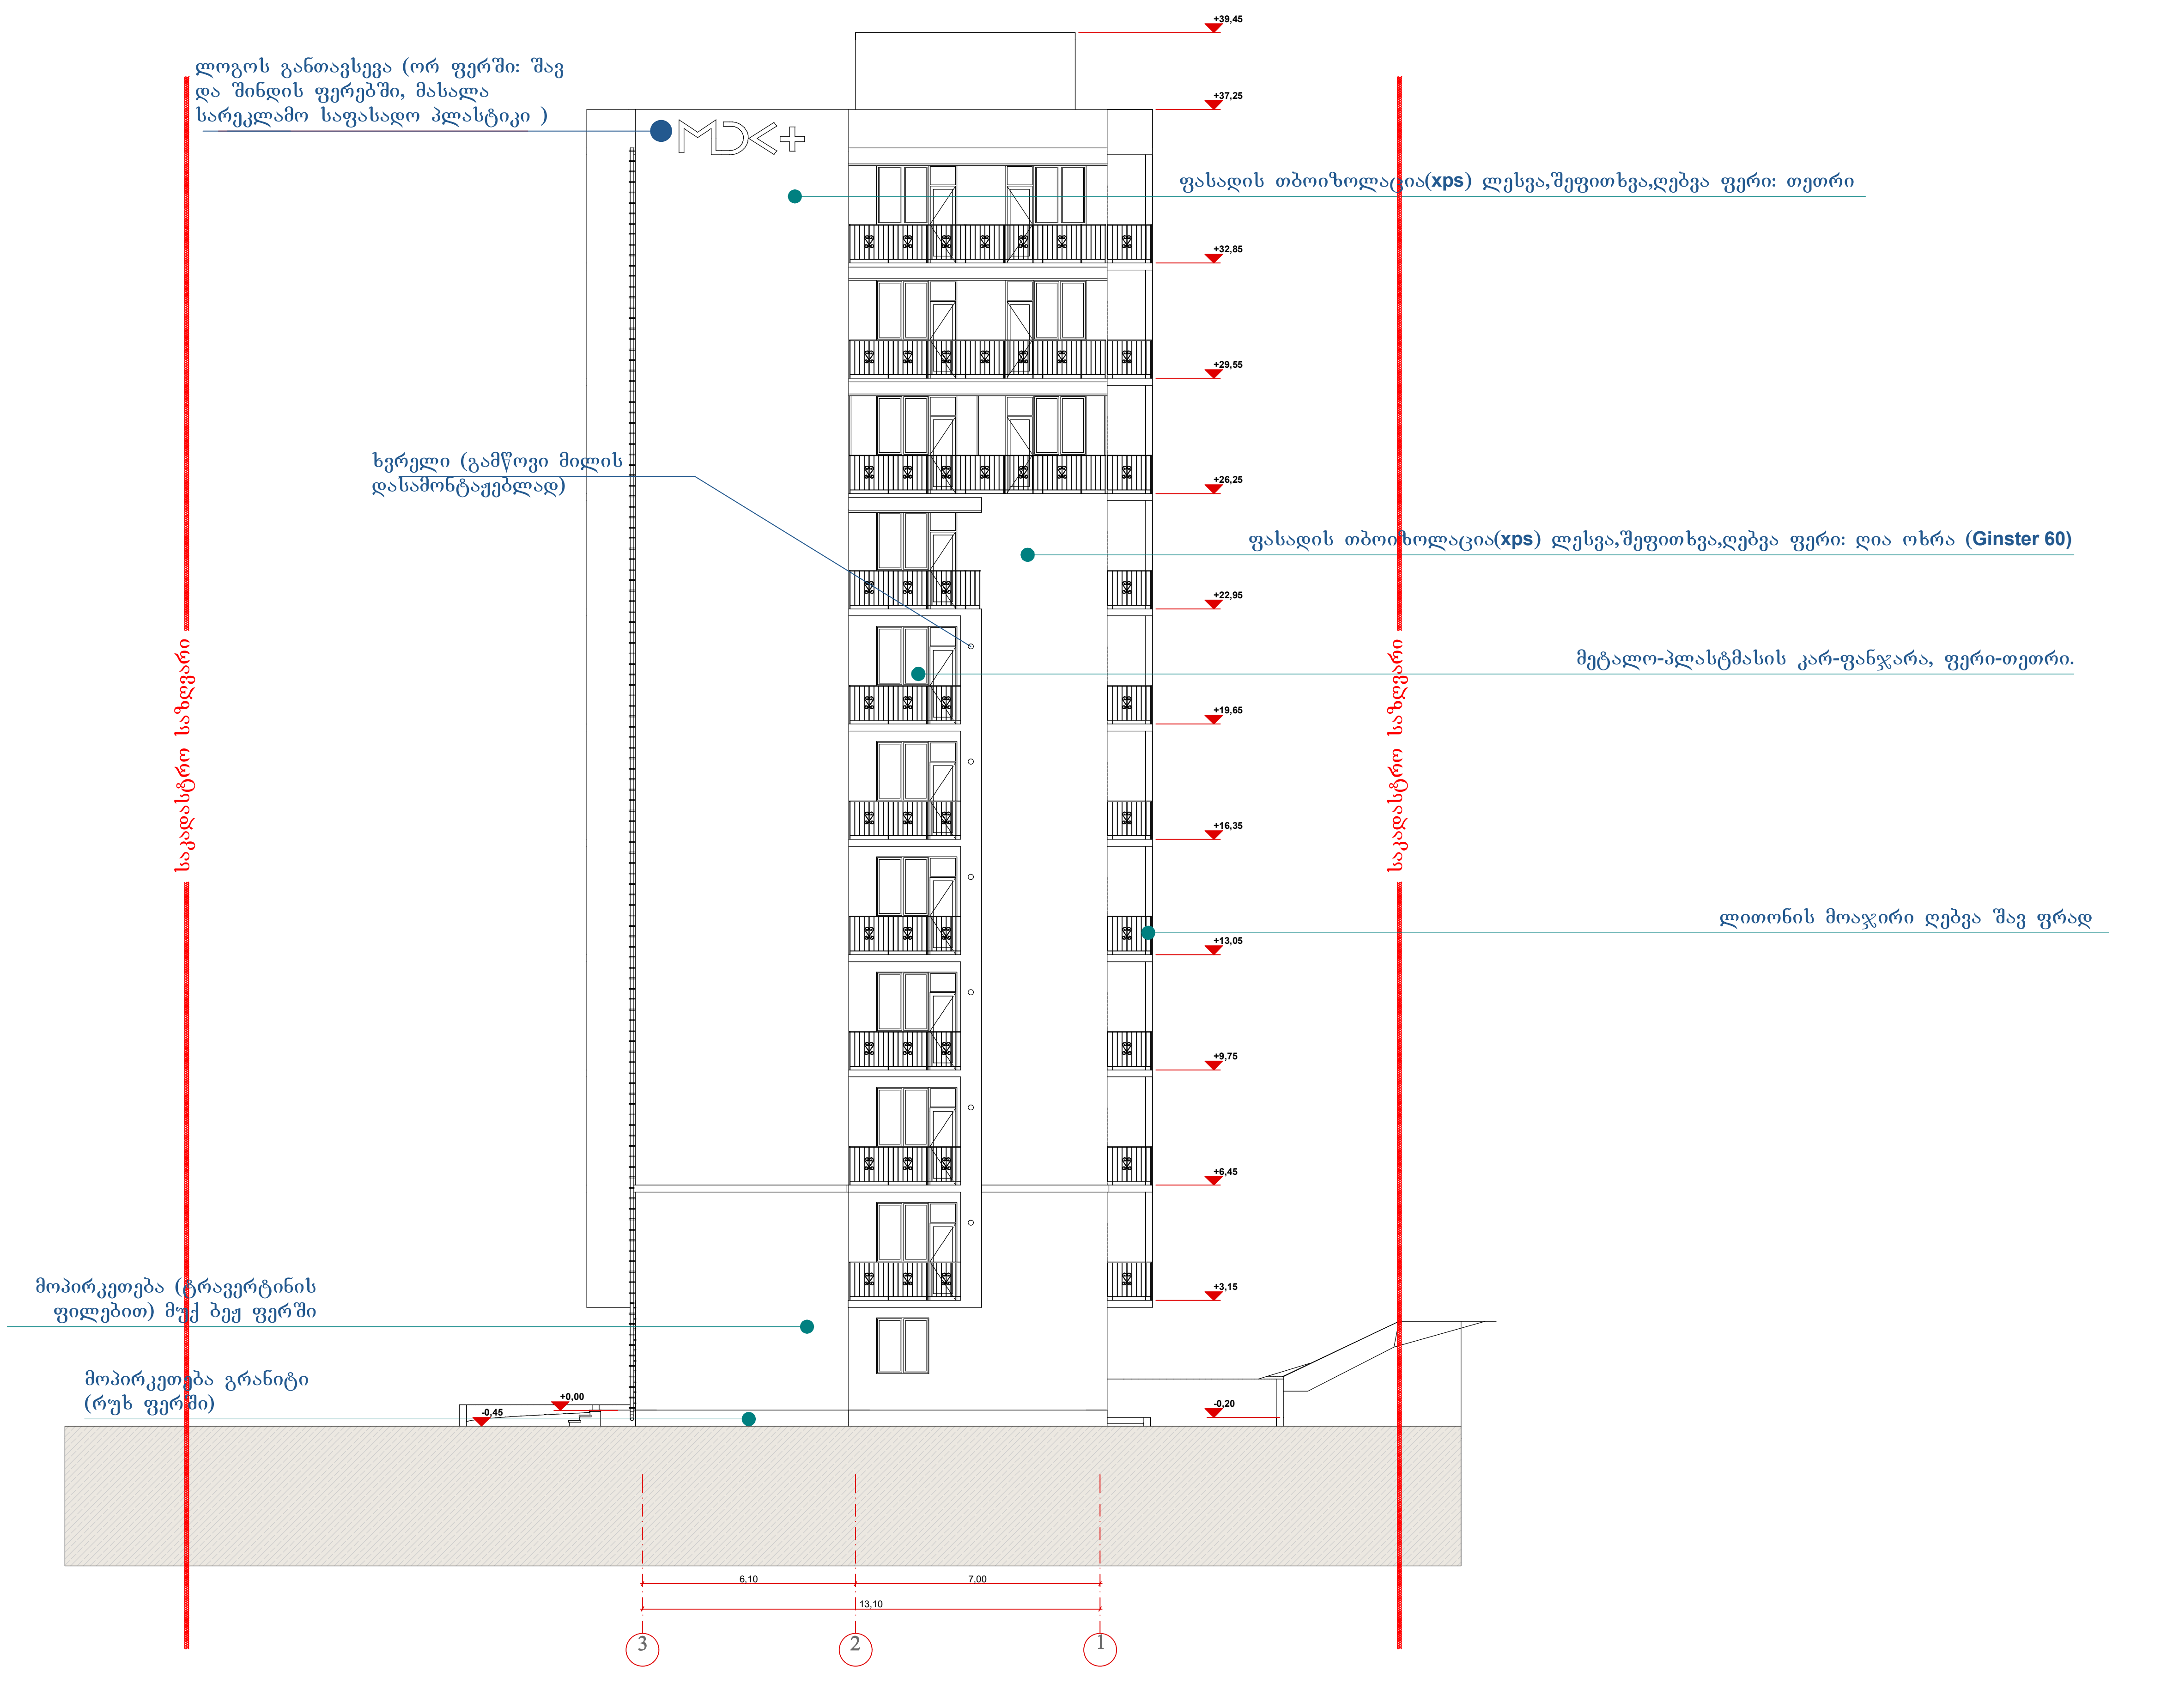

ფორმატი	A-3

პროექტის დასახელება:

მრავალბინიანი საცხოვრებელი სახლი

დამკვეთი: შპს "ევრო დიზაინი"

EUROdesign Construction Company

ქ.თბილისი, ვარკეთილი III მასივი, ზემო პლატო, კორპუსი №20-ის მიმდებარედ. ნაკვეთი (005/070)

პირობითი აღნიშვნა:

პროექტის ნაწილი

არქიტექტურული

თანამდებობა	გვარი	ხელმოწერა
დირექტორი	ა.ახვლედიანი	
მთ. არქიტექტორი	ა.ახვლედიანი	
პრ. ავტორი	ა.ახვლედიანი	

შემსრულებელი ორგანიზაცია

CreativityHome architecture design art

ფურცლის დასახელება:

ფასადი **3-1**

თარიღი 2020 წ.	მასშ. 1:200
ფურცლების რაოდენობა	
ფურცლის ნომერი	

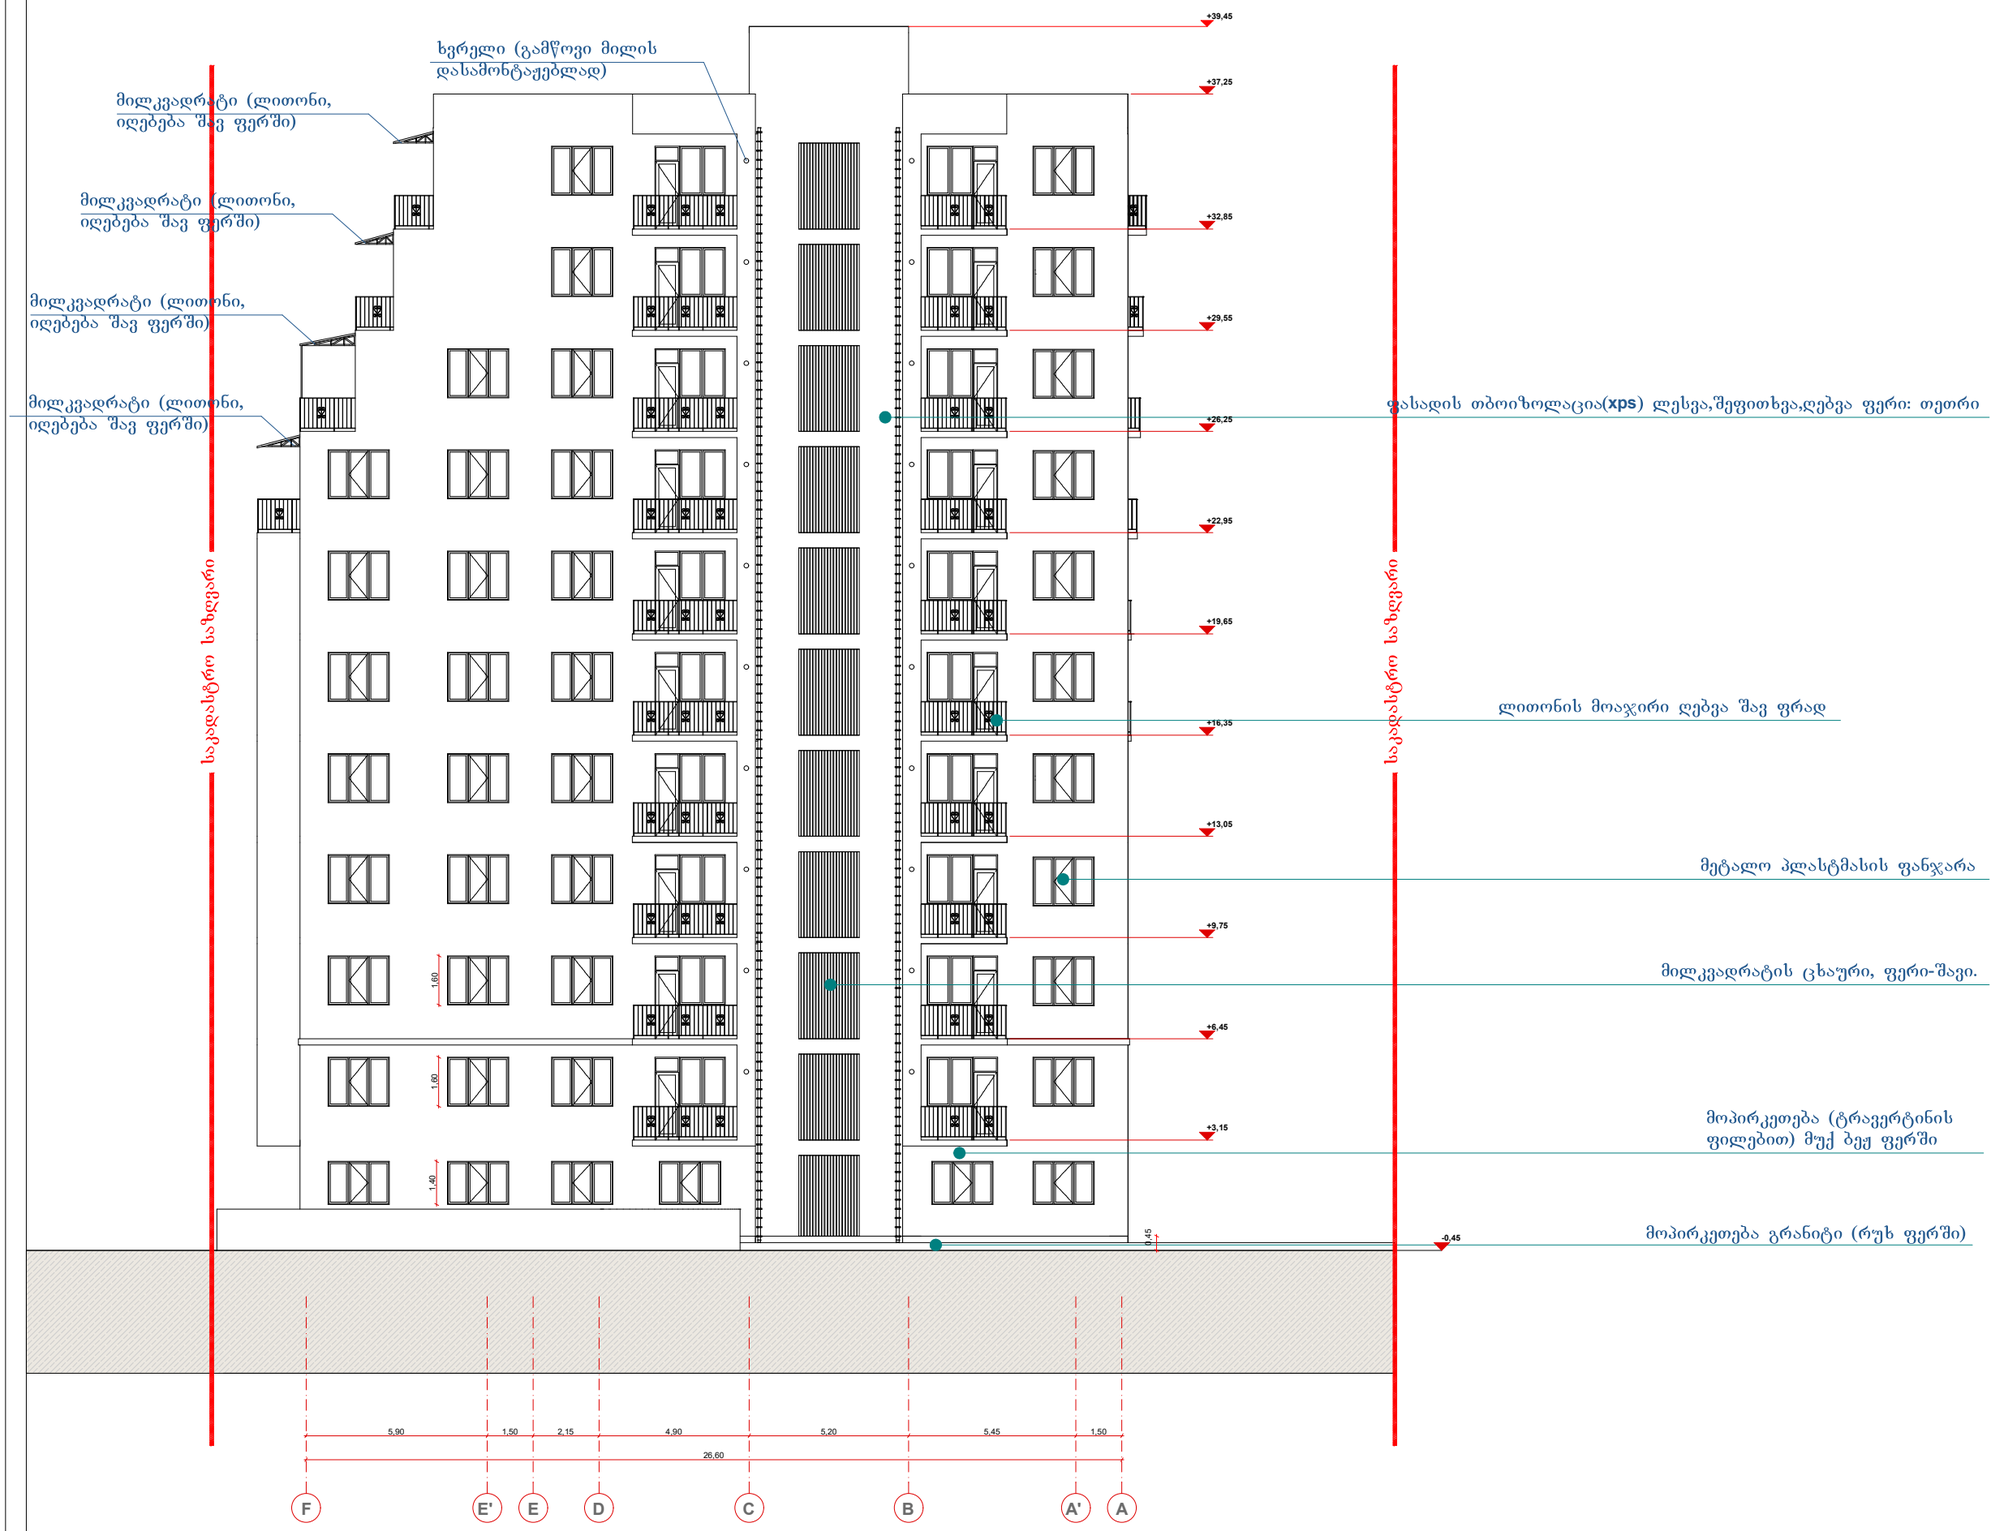

ფორმატი	A-3

პროექტის დასახელება:

მრავალბინიანი საცხოვრებელი სახლი

დამკვეთი: შპს "ევრო დიზაინი"

EURODesign Construction Company

ქ.თბილისი, ვარკეთილი III მასივი, ზემო პლატო, კორპუსი №20-ის მიმდებარედ. ნაკვეთი (005/070)

პირობითი აღნიშვნა:

პროექტის ნაწილი

არქიტექტურული

თანამდებობა	ბვარი	ხელმოწერა
დირექტორი	ა.ახვლედიანი	
მთ. არქიტექტორი	ა.ახვლედიანი	
პრ. ავტორი	ა.ახვლედიანი	

შემსრულებელი ორგანიზაცია

CreativityHome architecture design art

ფურცლის დასახელება:

ფასადი **F-A**

თარიღი 2020 წ.	მასშ. 1:200
ფურცლების რაოდენობა	
ფურცლის ნომერი	