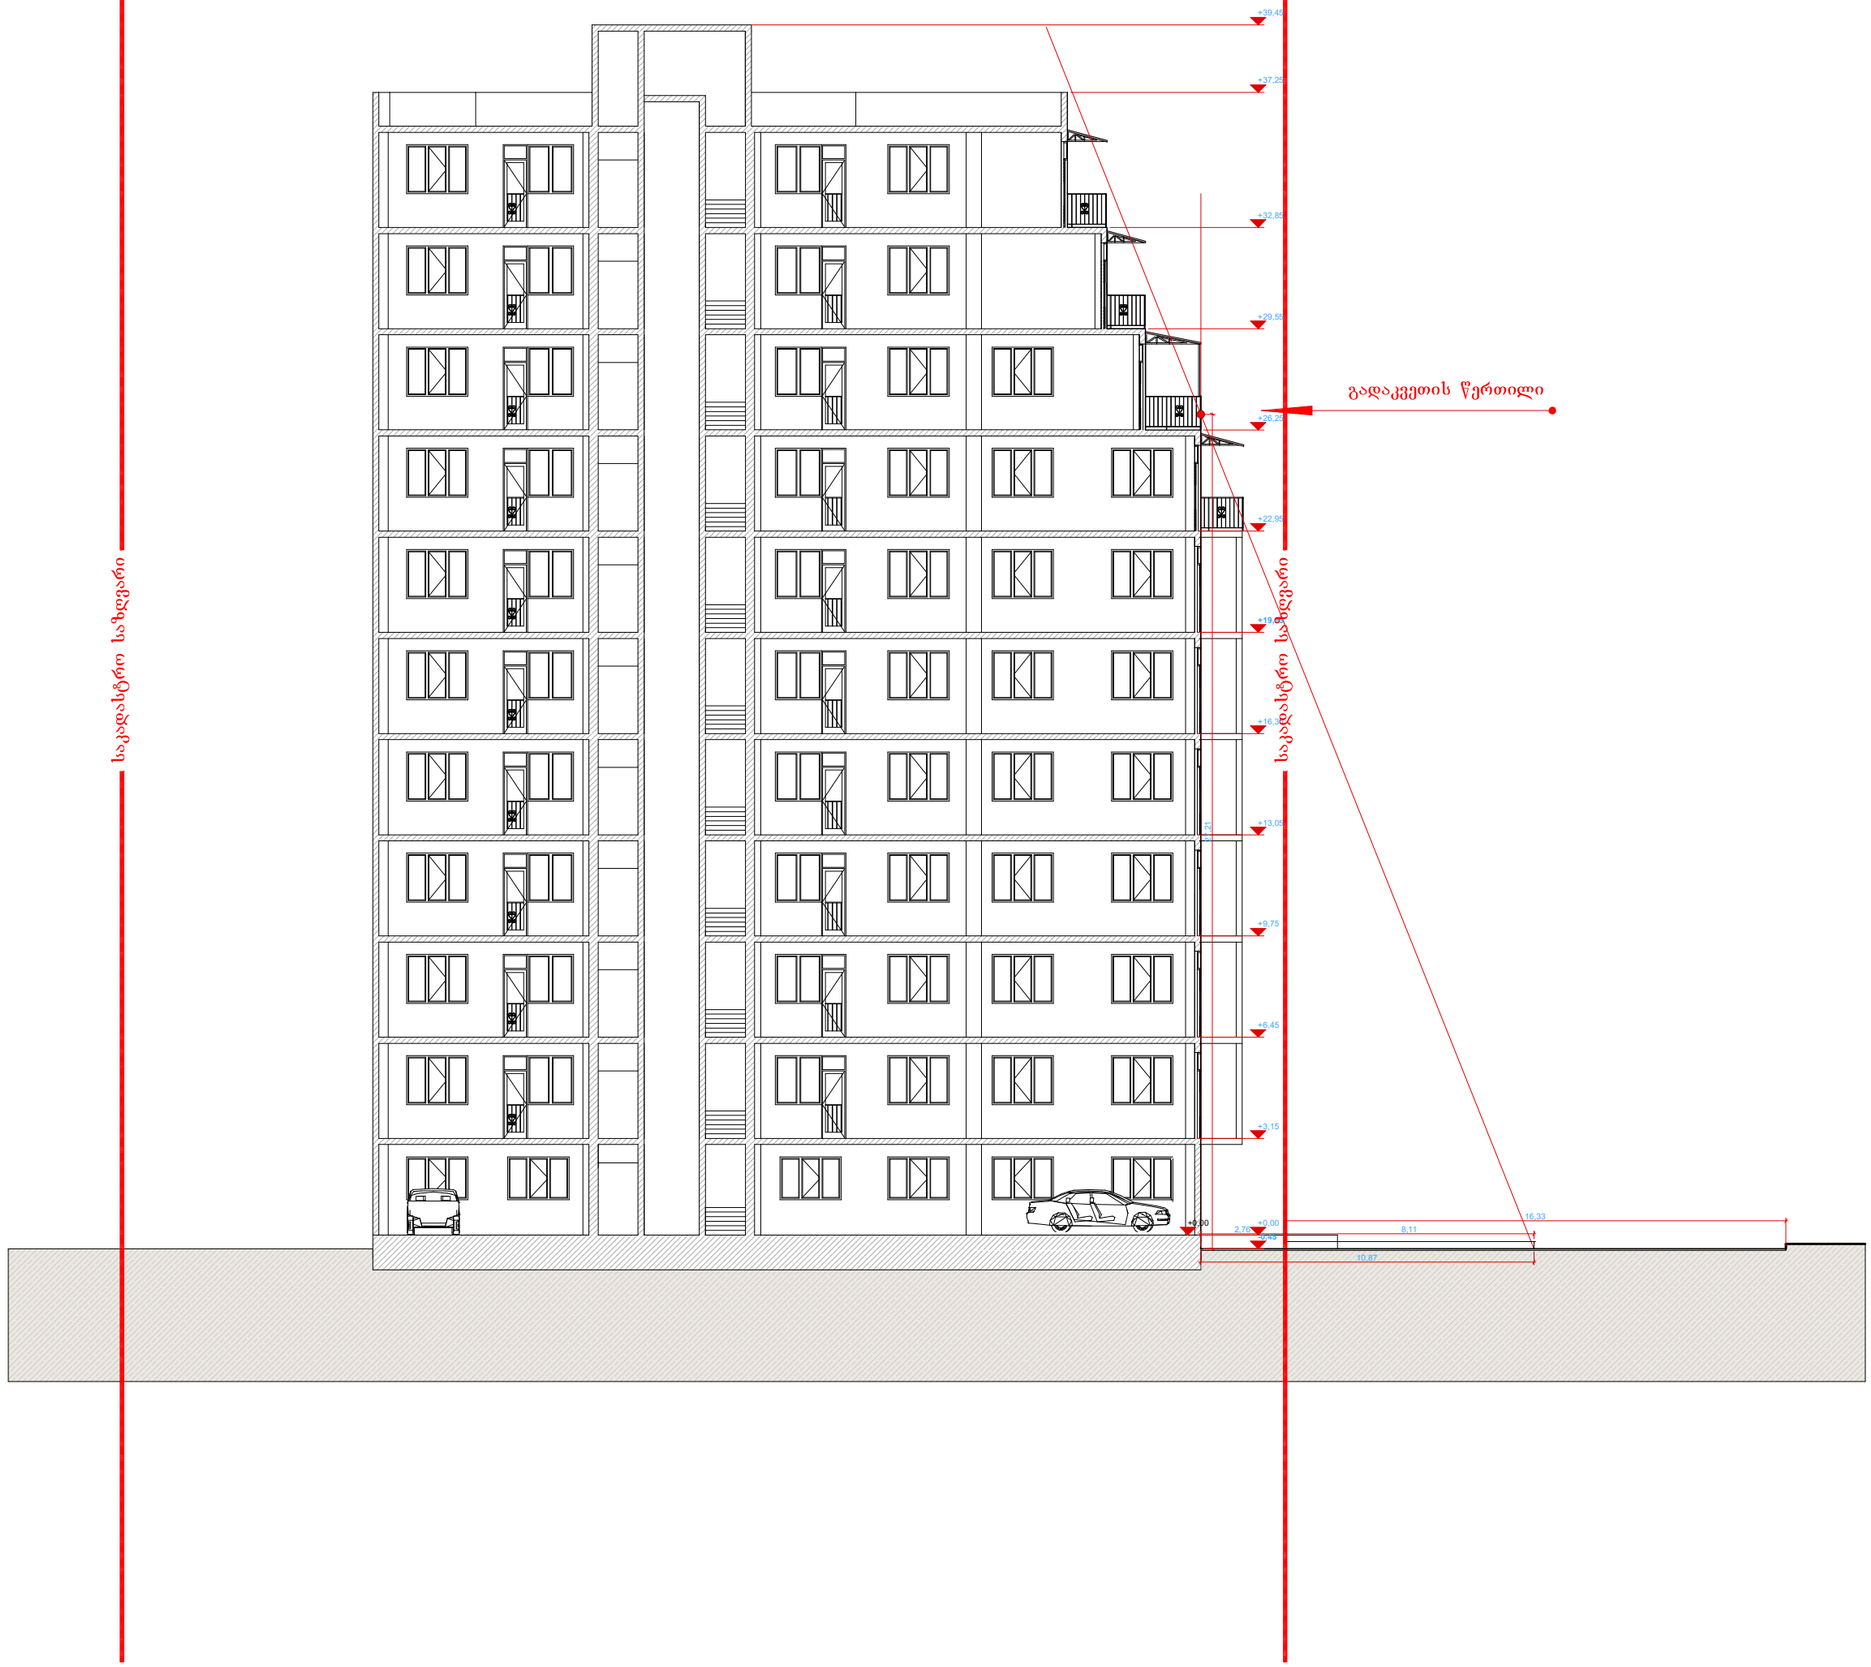

ფორმატი	A-3

პროექტის დასახელება:

მრავალბინიანი საცხოვრებელი სახლი

დამკვეთი: შპს "ევრო დიზაინი"

EUROdesign
Construction Company

ქ.თბილისი, ვარკეთილი III მასივი, ზემო კლატო, კორპუსი №20-ის მიმდებარედ. ნაკვეთი (005/070)

პირობითი აღნიშვნა:

პროექტის ნაწილი

არქიტექტურული

თანამდებობა	გვარი	ხელმოწერა
დირექტორი	ა.ახვლედიანი	
მთ. არქიტექტორი	ა.ახვლედიანი	
პრ. ავტორი	ა.ახვლედიანი	

შემსრულებელი ორგანიზაცია

CreativityHome
architecture design art

ფურცლის დასახელება:

სიმაღლის განსაზღვრის სქემა

თარიღი 2020 წ.	მასშ. 1:200
ფურცლების რაოდენობა	
ფურცლის ნომერი №	

სიტუაციური გეგმა



ტოპოგრაფიული ნახაზი მ 1:500 / რელიეფის კვეთა 0.5მ

რკინის ღობე	გეგმურ სიმაღლური წერტილი (რპ)
ბორდიური	ხვეების რიგი
ბეტონი	ტრანსფორმატორი
კედელი	რადიო ან ტელე ანძა
საყრდენი კედელი	ლამპიონები
ბილიკი	ელექტრო ბოძი
გზის კონტური	რკინიგზა
ფლატე	იზოპიფსი
წყლის კონტური	მთავარი იზოპიფსი

პირობითი აღნიშვნები

ნაკვეთის საზღვარი	ბუჩქი
შენობა	გაზონი
არკა	სამეთვალყურეო ჭები
ფარდული	ძეგლი
კიბე	შადრევანი
ფოთლოვანი ხე	ონკანი
წიწვოვანი ხე	წყარო ან ჭა
ხეხილის ხე	ბენზინგასამართი სადგური
პალმა	მაღალი ძაბვის გადამცემი

ნაკვეთის ფართობი	1303 მ²
მშენებარე ობიექტის ფართობი	0 მ²
არსებული შენობის ფართობი	0 მ²
დასაშენებელი ფართობი	0 მ²
მწვანე ნარგავებით დაფარული ფართობი	0 მ²
ასფალტით დაფარული ფართობი	0 მ²
ბეტონით დაფარული ფართობი	0 მ²
ქვაფენილით დაფარული ფართობი	0 მ²
ხრეშით დაფარული ფართობი	0 მ²
ნიადაგის ფენის ამოღების ფართობი	0 მ²
ნიადაგის ფენის ამოღების მოცულობა	0 მ³
ნიადაგის ფენის ჩანაცვლების მოცულობა	0 მ³
ნიადაგის ფენის ჩანაცვლების ფართობი	0 მ²

ტოპო ნახაზი შესრულებულია დამკვეთის მიერითებით.
(ა კომუნიკაციების გარეშე)

L.T.D "Cors Point"	
შ.პ.ს. "კორს პოინტი"	
ქ.თბილისი,ზაორაანის 14ა, ბინა 3ა ფონ: 557 44 20 20/ 598 30 20 15 ტელ: 2 68 18 01	
დირექტორი	გ.ხარებაძე
კომპ. უზრუნველყოფა	ი. მანჯგალაძე
გეოდეზისტი	გ.ხარებაძე
მისამართი	ქ. თბილისი, საკრებულოს ჩიხი №2, III ბლოკი, ზღვის პლატო, კორპუსი №20-ის მიმდებარედ (01.19.20.005.070)
დამკვეთი	
თარიღი	18.12.2015
