d-2 Detail 563 563 563 +51,00 +43,60 +40,30 +37,00 +33,70 +30,40 +27,10 +23,80 +20,50 +17,20 +13,90 +10,60 +7,30 +4,00 ±0,00 +47,90 +44,60 +43,60 +41,30 +40,30 +38,00 +37,00 +34,70 +33,70 +31,40 +30,40 +28,10 +27,10 +24,80 +23,80 +21,50 +20,50 +18,20 +17,20 +14,90 +13,90 +11,60 +10,60 +8,30 +7,30 +5,00 +4,00 -0,20 ±0,00 +45,25 +41,95 +38,65 +35,35 +32,05 +28,75 +25,45 +22,15 +18,85 +15,55 +12,25 +8,95 +5,65 +2,00 -1,50 +47,90 +46,70 +46,70 +46,90 +43,60 +40,30 +37,00 +33,70 +30,40 +27,10 +23,80 +20,50 +17,20 +13,90 +10,60 +7,30 +4,00 +0,00=413,90 100 85 30 572 190 148 30 202 15 160 15 453 40 90

100 20 310 20 310 20 310 20 310 20 310 20 310 20 310 20 310 20 310 20 310 20 310 20 310 20 310 20 380 20 280 20 -3,00 -4,20
110 200 120 210 100 20 210 100 20 210 100 20 210 100 20 210 100 20 210 100 20 210 100 20 210 100 20 210 100 20 210 100 20 210 100 20 210 100 20 210 100 20

120 210 100 20 210 100 20 210 100 20 210 100 20 210 100 20 210 100 20 210 100 20 210 100 20 210 100 20 210 100 20 210 100 20 210 100 20 210 100 20 +48,60
20 90 200 1 030 30 970 30 30 910 30 152 190 148

220 170 185 30 15

90 220 90 220 90 220 90 220 90 220 90 220 90 220 90 220 90 220 90 220 90 220 90 220 +44,60 +41,30 +38,00 +34,70 +31,40 +28,10 +24,80 +21,50 +18,20 +14,90 +11,60 +8,30 +5,00 +46,50 +43,20 +39,90 +36,60 +33,30 +30,00 +26,70 +23,40 +20,10 +16,80 +13,50 +10,20 +6,90
100 20 310 20 310 20 310 20 310 20 310 20 310 20 310 20 310 20 310 20 310 20 310 20 310 20 310 20 380 20 280 20 1 750 30 30 503 30 30 503 30 30 503 30 30 278 100 85 30 572 190 148 30 202 15 160 15 453 40 90 100 85 30 572 190 148 30 202 15 160 15 453 40 90 100 85 30 572 190 148 30 202 15 160 15 453 40 90 100 85 30 572 190 148 30 202 15 160 15 453 40 90 100 85 30 572 190 148 30 202 15 160 15 453 40 90 100 85 30 572 190 148 30 202 15 160 15 453 40 90

390 +51,00

555 23 307 23 307 23 307 23 307 23 307 23 307 23 307 23 307 23 307 23 307 23 307 23 307 23 342 23 327 23 127

90 220 105 30 30 15

დ გ ბ ა ნაკვეთის საზღვარი
დირექტორი
ზ. ხაჩიძე
მასშტაბი სტადია ინდექსი ფურც.

A-3 ნახაზი: თარიღი
პროექტის #

1-13

1-200

არქიტექტორი

არქიტექტორი თბილისი, დიღომი, სამხედრო გზისა და ახმეტელის ქუჩის გადაკვეთა მ. პაპუკაშვილი

არქიტექტურული
პროექტი

პროექტის დასახელება დამკვეთი: 08/01/2013

ზ. კ. კვეტენაძე ჭრილი ა - დ ღერძებში მრავალფუნქციური კომპლექსი

28

კედიას ქუჩა (ყოფ. kaxovkis) #-10

"ჯდ გრუპი"

"GD GROUP”

"GD GROUP”

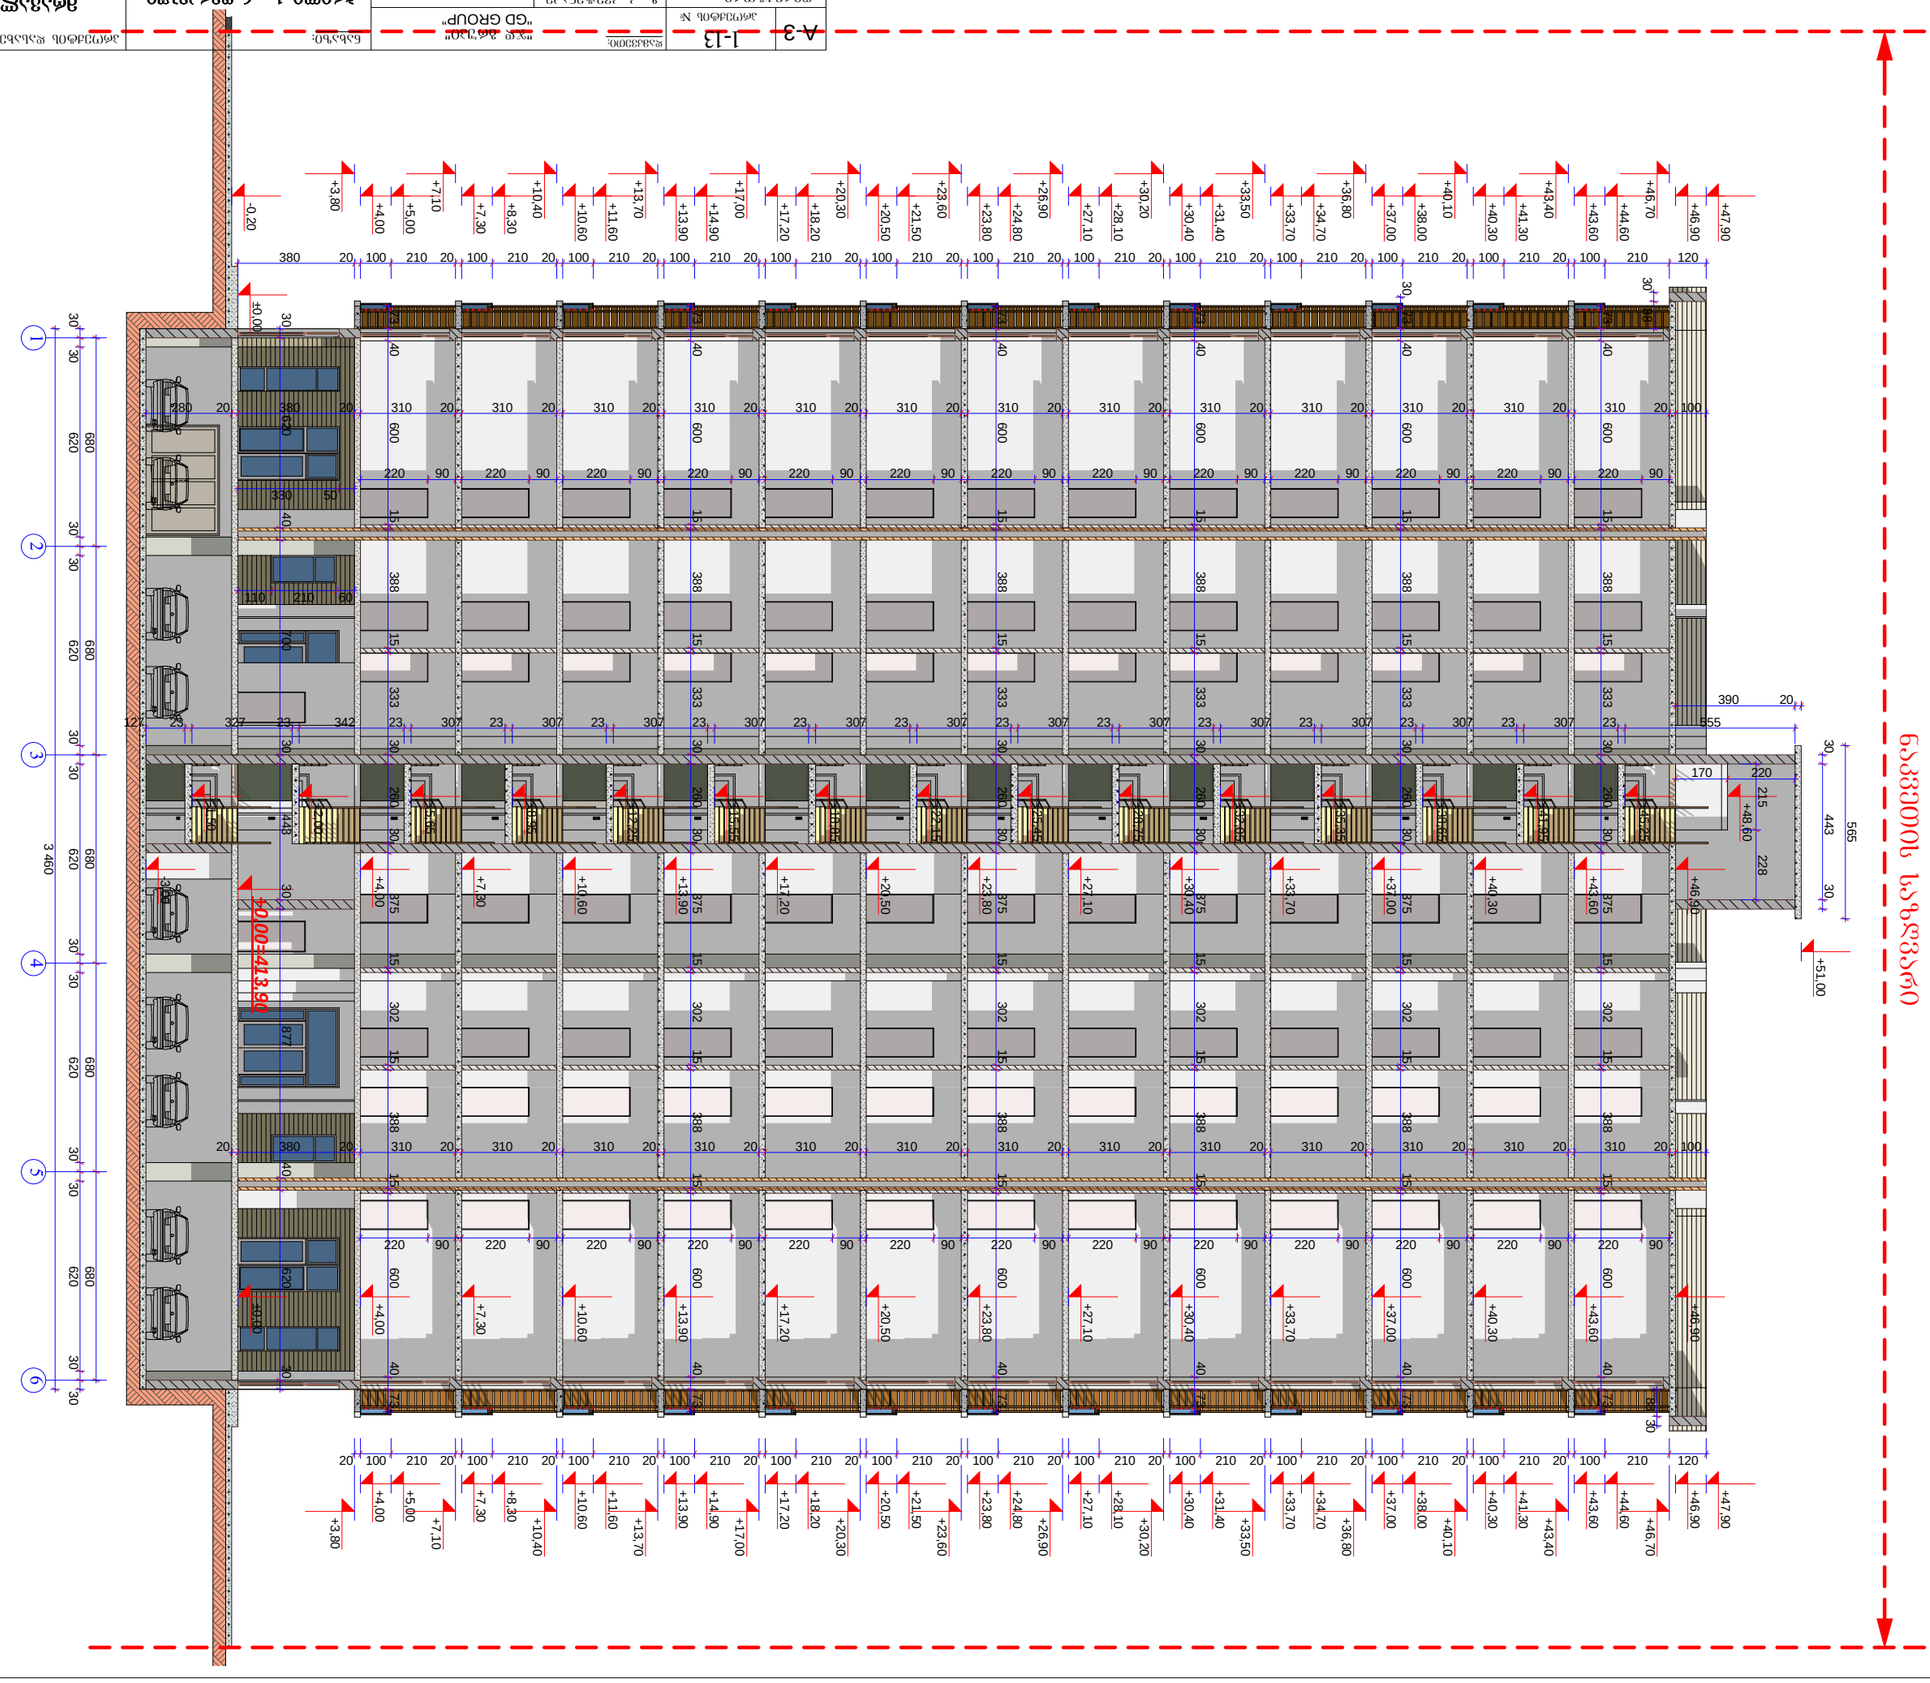

+0,00=413,90 680 680 680 680 680 30 30 620 30 30 620 30 30 620 30 30 620 30 30 620 30 30 3 460 +46,90 +43,60 +40,30 +37,00 +33,70 +30,40 +27,10 +23,80 +20,50 +17,20 +13,90 +10,60 +7,30 +4,00 +51,00 +46,90 +43,60 +40,30 +37,00 +33,70 +30,40 +27,10 +23,80 +20,50 +17,20 +13,90 +10,60 +7,30 +4,00 -3,00

120 210 100 20 210 100 20 210 100 20 210 100 20 210 100 20 210 100 20 210 100 20 210 100 20 210 100 20 210 100 20 210 100 20 210 100 20 210 100 20 +47,90 +44,60 +41,30 +38,00 +34,70 +31,40 +28,10 +24,80 +21,50 +18,20 +14,90 +11,60 +8,30 +5,00 88 30 +47,90 +46,90 +44,60 +43,60 +41,30 +40,30 +38,00 +37,00 +34,70 +33,70 +31,40 +30,40 +28,10 +27,10 +24,80 +23,80 +21,50 +20,50 +18,20 +17,20 +14,90 +13,90 +11,60 +10,60 +8,30 +7,30 +5,00 +4,00

120 210 100 20 210 100 20 210 100 20 210 100 20 210 100 20 210 100 20 210 100 20 210 100 20 210 100 20 210 100 20 210 100 20 210 100 20 210 100 20 380 73 40 600 15 388 15 333 30 260 30 375 15 302 15 388 15 600 40 73 73 40 600 15 388 15 333 30 260 30 375 15 302 15 388 15 600 40 73 73 40 600 15 388 15 333 30 260 30 375 15 302 15 388 15 600 40 73 73 40 600 15 388 15 333 30 260 30 375 15 302 15 388 15 600 40 73 30 73 40 600 15 388 15 333 30 260 30 375 15 302 15 388 15 600 40 73 73 40 600 15 388 15 333 30 260 30 375 15 302 15 388 15 600 40 73 +45,25 +41,95 +38,65 +35,35 +32,05 +28,75 +25,45 +22,15 +18,85 +15,55 +12,25 +8,95 +5,65 +2,00 -1,50

100 20 310 20 310 20 310 20 310 20 310 20 310 20 310 20 310 20 310 20 310 20 310 20 310 20 310 20 380 20 280

100 20 310 20 310 20 310 20 310 20 310 20 310 20 310 20 310 20 310 20 310 20 310 20 310 20 310 20 380 20

20 390 30 443 30 565 +46,90 +43,60 +40,30 +37,00 +33,70 +30,40 +27,10 +23,80 +20,50 +17,20 +13,90 +10,60 +7,30 +4,00 ±0,00

90 220 90 220 90 220 90 220 90 220 90 220 90 220 90 220 90 220 90 220 90 220 90 220 90 220

50 330

60 210 110 -0,20 ±0,00 30 620 40 700 30 443 30 877 40 620 30

555 23 307 23 307 23 307 23 307 23 307 23 307 23 307 23 307 23 307 23 307 23 307 23 307 23 342 23 327 23 127

90 220 90 220 90 220 90 220 90 220 90 220 90 220 90 220 90 220 90 220 90 220 90 220 90 220 +46,70 +43,40 +40,10 +36,80 +33,50 +30,20 +26,90 +23,60 +20,30 +17,00 +13,70 +10,40 +7,10 +3,80 +46,70 +43,40 +40,10 +36,80 +33,50 +30,20 +26,90 +23,60 +20,30 +17,00 +13,70 +10,40 +7,10 +3,80 30 88 +48,60 215 228

220 170 ნაკვეთის საზღვარი

1 2 3 4 5 6

დირექტორი
ზ. ხაჩიძე
მასშტაბი სტადია ინდექსი ფურც.

A-3 ნახაზი: თარიღი
პროექტის #

1-13

1-200

არქიტექტორი

არქიტექტორი თბილისი, დიღომი, სამხედრო გზისა და ახმეტელის ქუჩის გადაკვეთა მ. პაპუკაშვილი

არქიტექტურული
პროექტი

პროექტის დასახელება დამკვეთი: 08/01/2013

ზ. კ. კვეტენაძე ჭრილი 1 - 6 ღერძებში მრავალფუნქციური კომპლექსი

29

კედიას ქუჩა (ყოფ. kaxovkis) #-10

"ჯდ გრუპი"

"GD GROUP”

"GD GROUP”