
სხივის გენ. გეგმა მ. 1:500

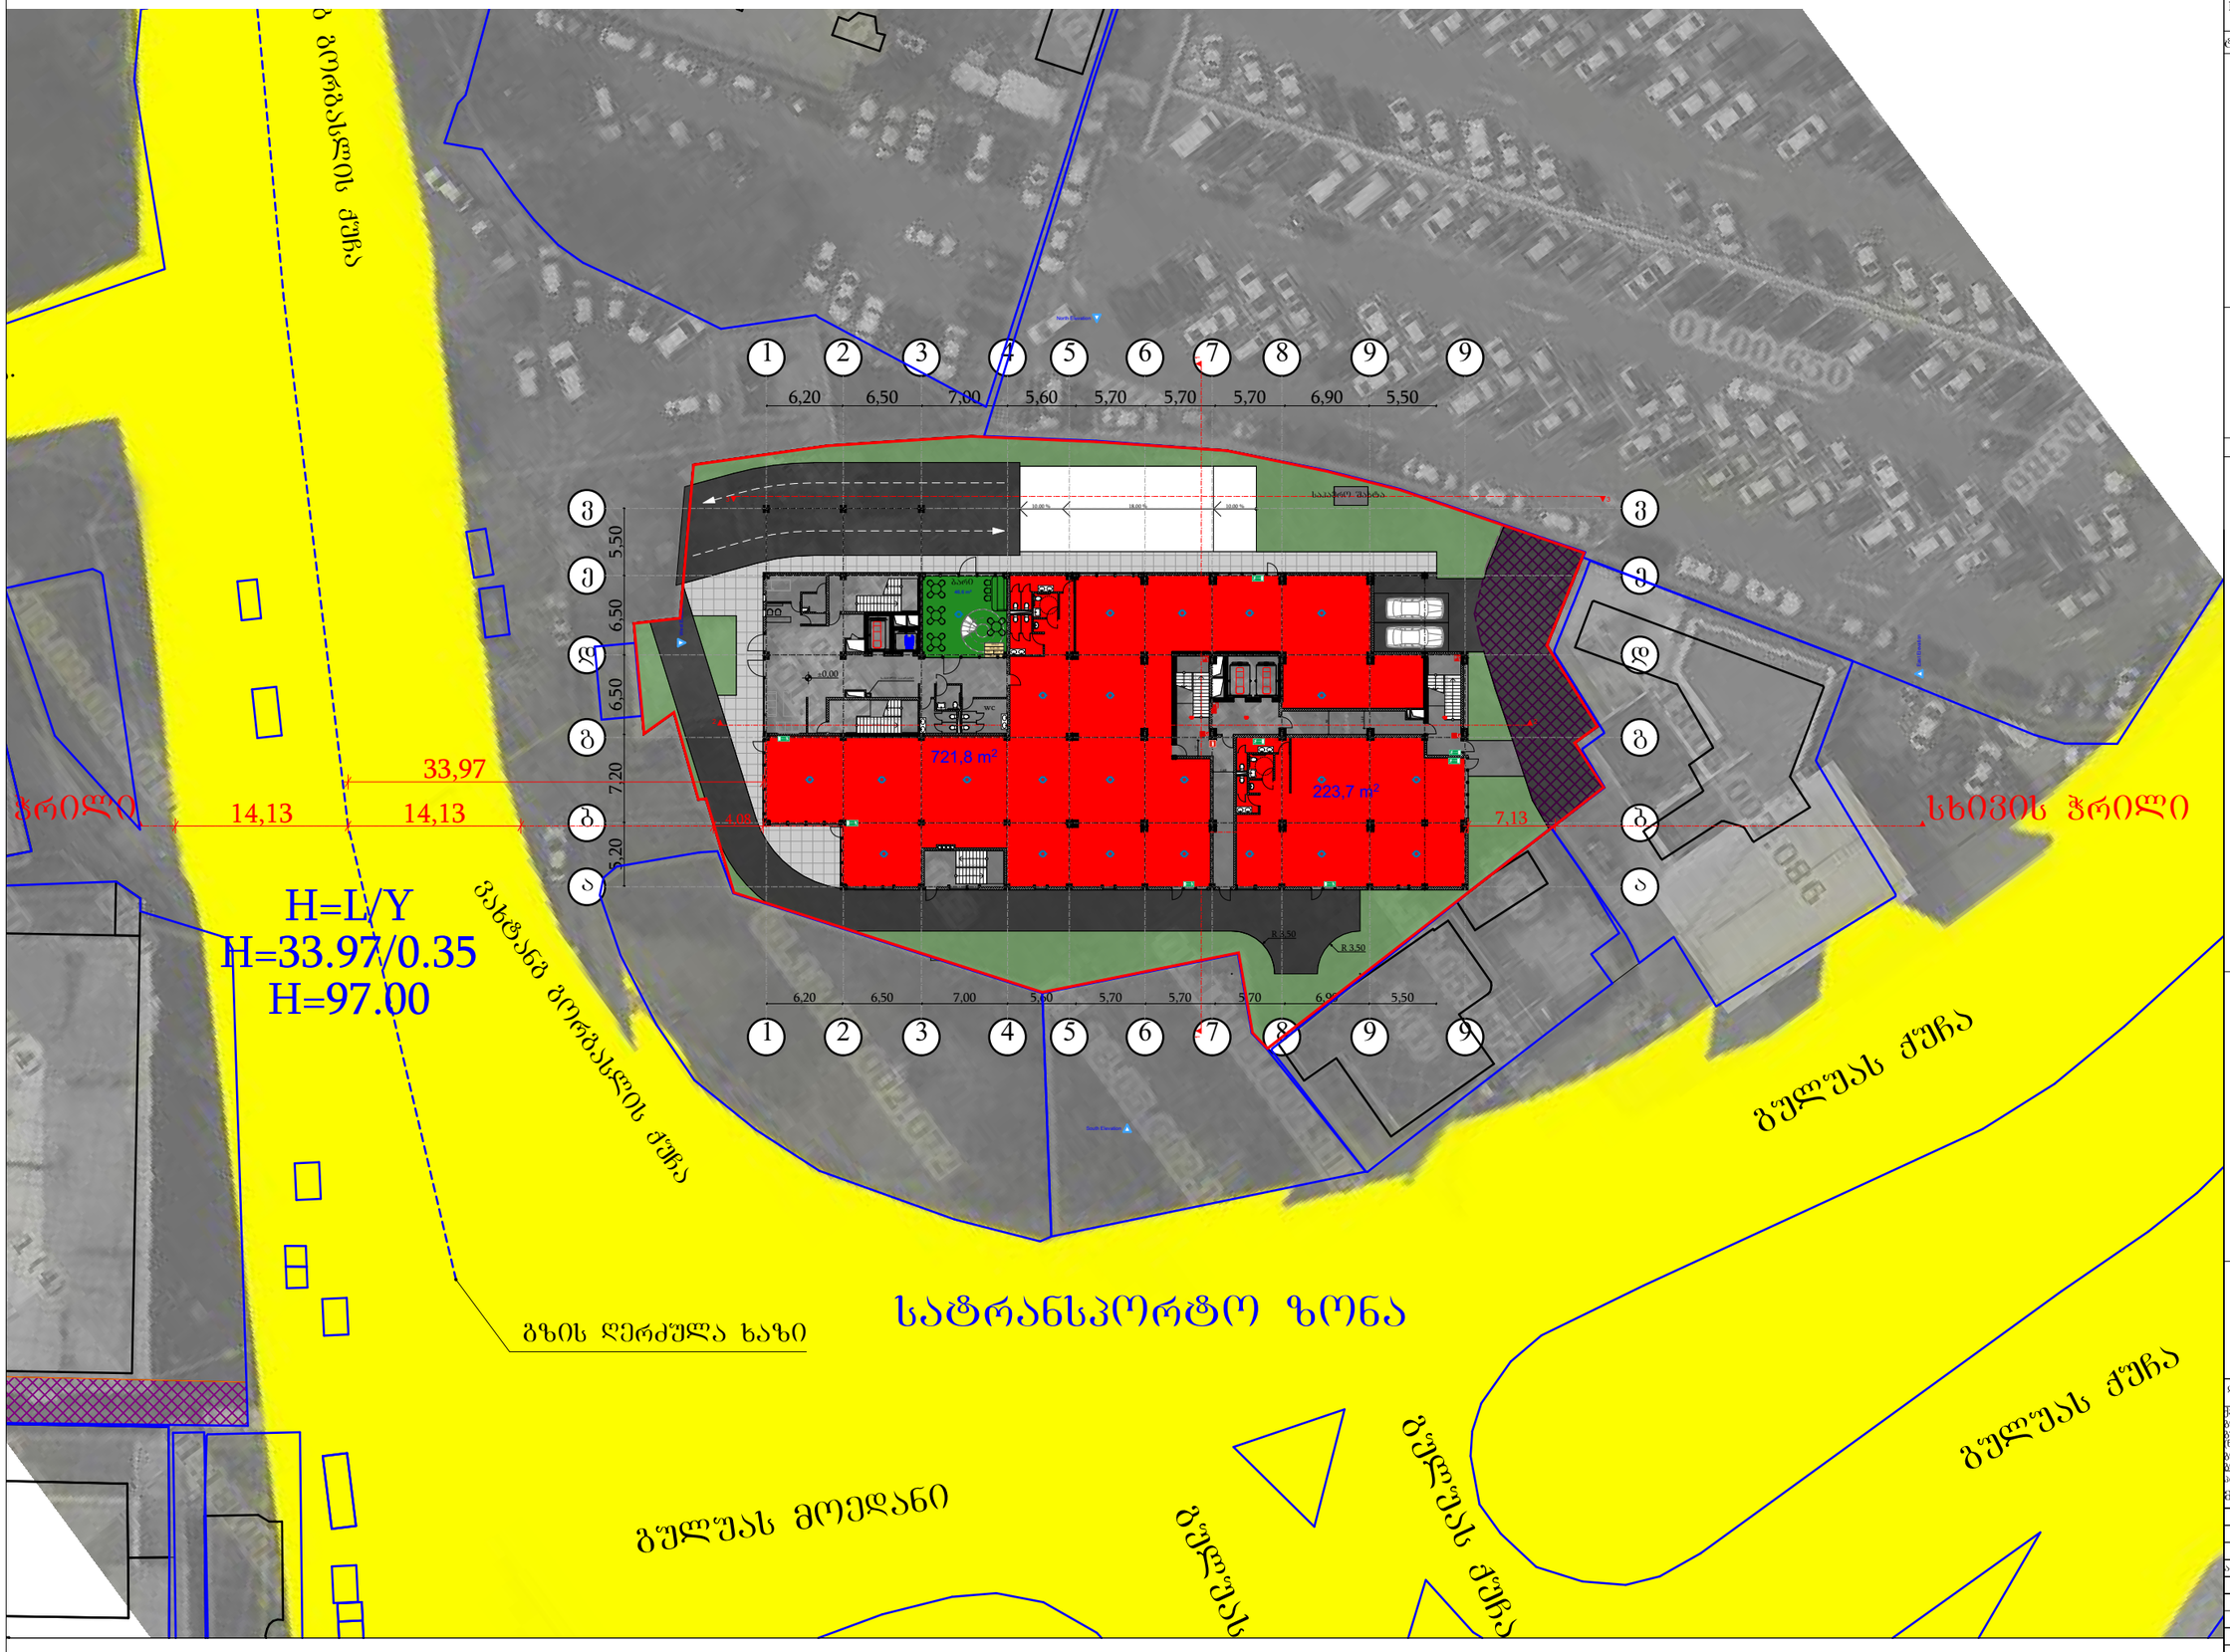

ფორმატი	A-3	დაკვეთა №	

შენიშვნები:

1. ნახაზზე ზომები მოცემულია მეტრებში.

ტექნიკურ-ეკონომიკური მაჩვენებლები:

არქიტექტურული ნაწილი

ღერძის ხაზი
ნომრები
ა-ნ
1-9
მ-ნ
შარ-ნ

კედელი
ტიხარი
რიგელი
დიაფრაგმა
კოლონა
საავტომობილო გზა

დაკვეთი: შ.პ.ს. "სიონ ქონსთრაქშენ ჯგუფი"

ახალი თბილისი, მოედანი გულია, გულიას ქუჩისა და ვორგასალის ქუჩის კუთხეში/ ქალაქი თბილისი, მოედანი გულია, ქუჩა ვორგასალის N28-სა და N30-ის მიმდებარედ (ნაკვეთი N2/52) / ქალაქი თბილისი, მოედანი გულია, ქუჩა ვორგასალის N28-სა და N30-ის მიმდებარედ, ქუჩა ვორგასალის N30, (ნაკვეთი N2/63)

პროექტის სახელწოდება:

მრავალფუნქციური კომპლექსი


მთავარპროექტი	გვარი	ხელმოწერა	
დირექტორი	რ. ხვედელიძე		
ავტორი	შ. კაკინაშვილი		
არქიტექტორები	რ. ხვედელიძე		
	შ. კაკინაშვილი		

მასშტაბი	1:250	ნახაზი:
თარიღი	05.11.2018	სხივის გენ. გეგმა

სტადია	ფურცელი	ფურცლები
პროექტი		

სხივის ჭრილი მ. 1:500

სიმაღლის შეზღუდვა

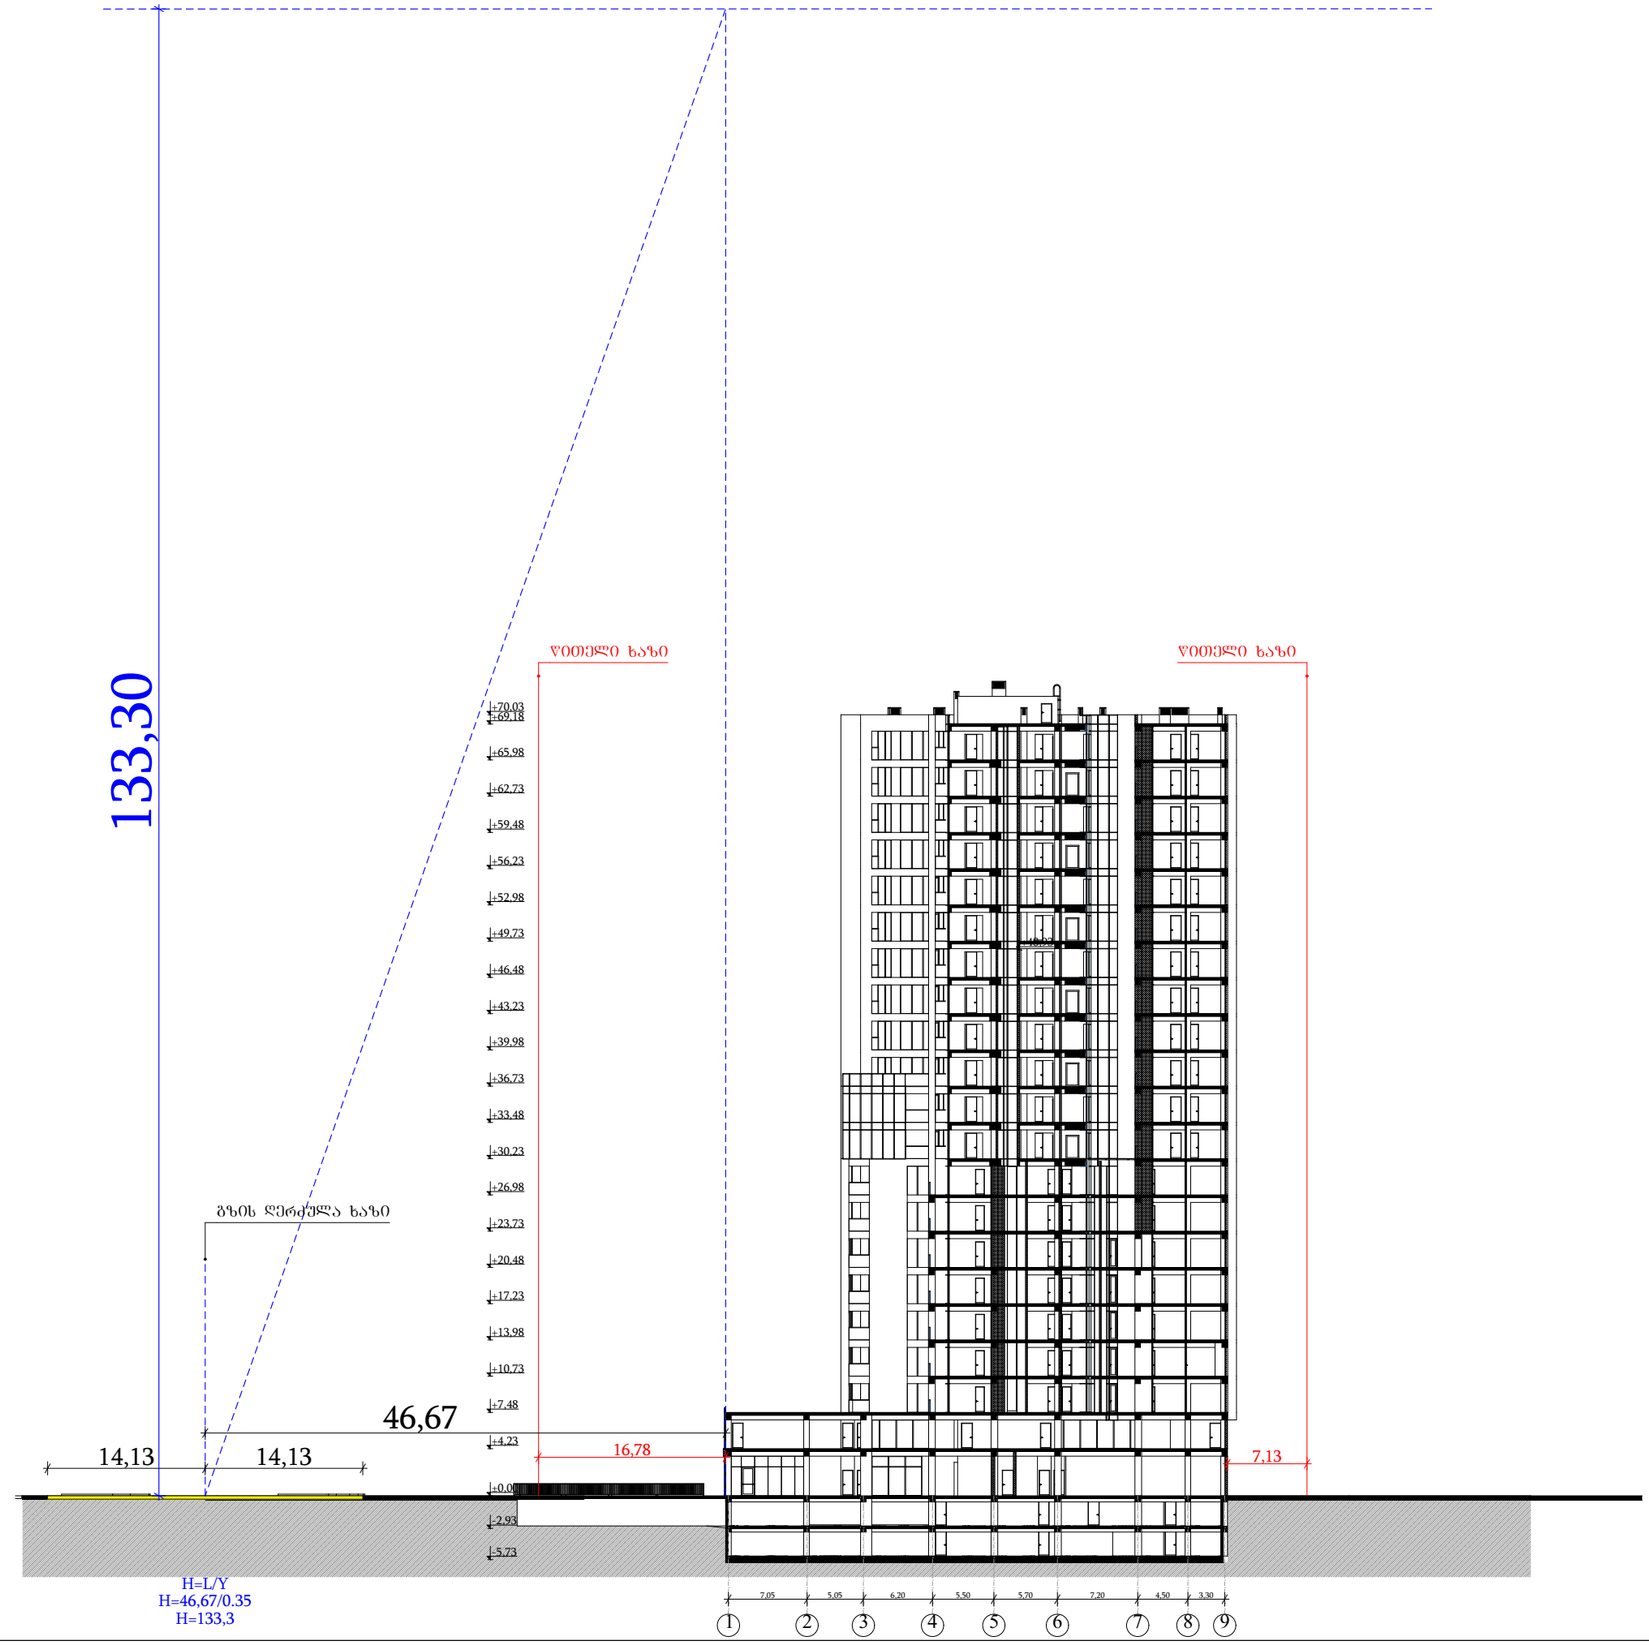

ფორმატი A-3 | დაკვეთა №

შენიშვნები:

1. ნახაზზე ზომები მოცემულია მეტრებში.

ტექნიკურ-ეკონომიკური მაჩვენებლები:

პირობითი აღნიშვნები:

- ღერძის ხაზი
- ნომრული
- კედელი
- ტიხარი
- რიგელი
- დიაფრაგმა
- კოლონა
- საანალიტიკო ხაზოვანი

ქ-ნ –
შ-ნ –
მ-ნ –
შარ-ნ

დაკვეთის: შ.პ.ს. "ს ი ი ი ქონსთრაქშენ ჯგუფი"

ქალაქი თბილისი, მოედანი გულია, გულიას ქუჩისა და გორგასლის ქუჩის კუთხეში/ ქალაქი თბილისი, მოედანი გულია, ქუჩა გორგასლის N28-სა და N30-ის მიმდებარედ, (ნაკვეთი N2/52) / ქალაქი თბილისი, მოედანი გულია, ქუჩა გორგასლის N28-სა და N30-ის მიმდებარედ, ქუჩა გორგასლის N30, (ნაკვეთი N2/63)

პროექტის სახელწოდება:

მრავალფუნქციური კომპლექსი

მთავარპასუხისმგებელი	გვარი	ხელმოწერა	
დირექტორი	რ. ხვედელიძე		
არქიტექტორი	შ. კეკენაძისული		
არქიტექტორი(ები)	რ. ხვედელიძე		
	შ. კეკენაძისული		

მასშტაბი 1:500 | ნახაზის: სხივის ჭრილი

თარიღი 05.11.2018

სტადია	შეკვეთილი	შეკრებილი
პროექტი		