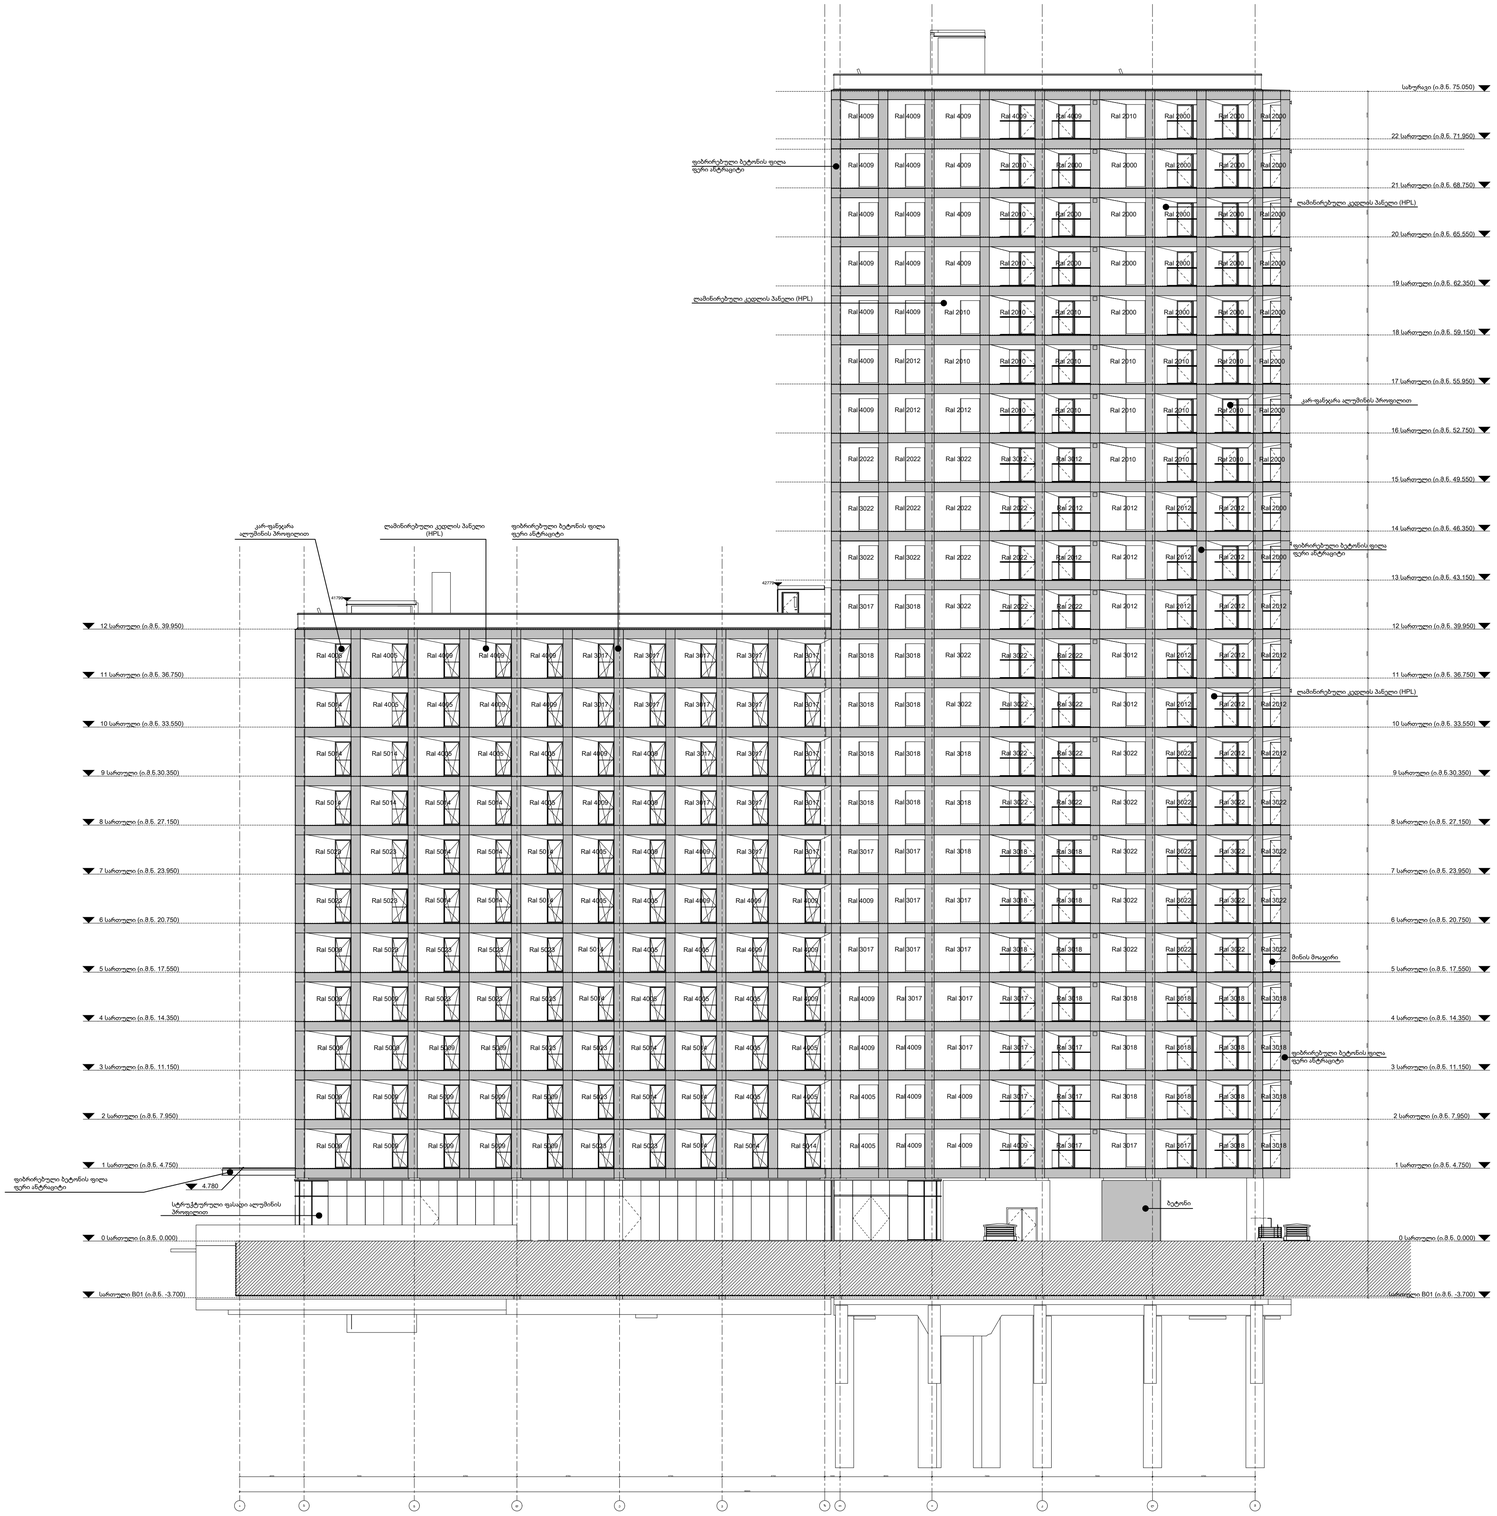

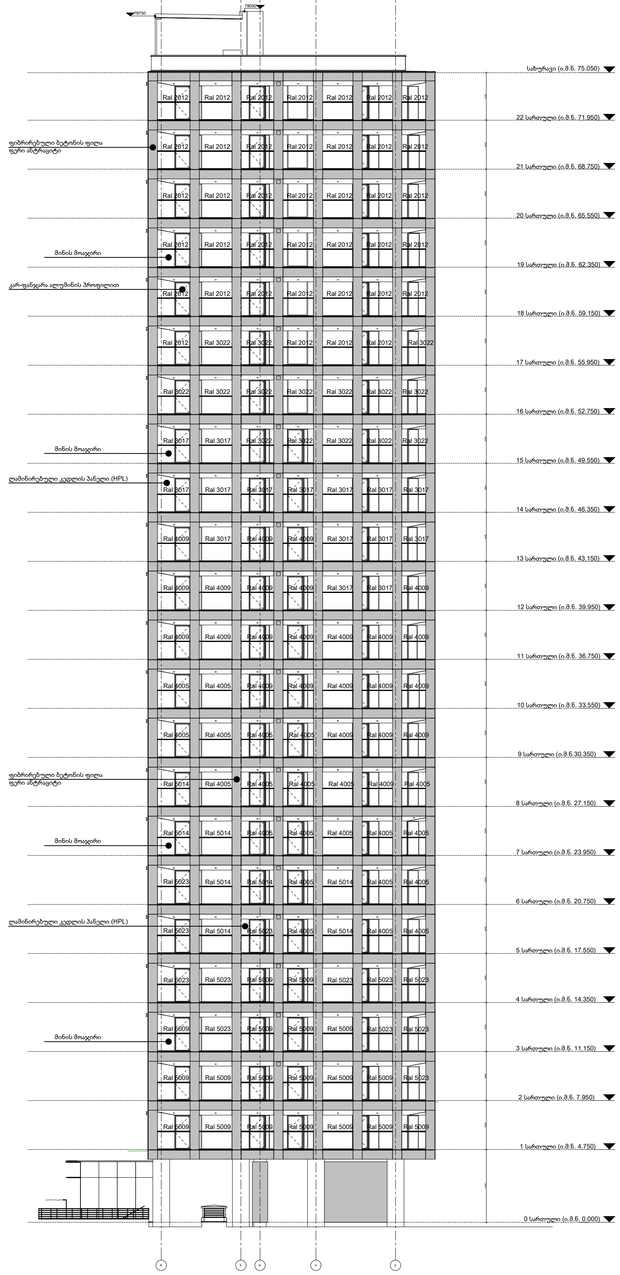

6 4' 4 3 78750 5 79050 41799 42779 4200 7200 6700 6700 6700 6700 1000 6000 7200 7200 6700 66300

3700 4750 3200 3200 3200 3200 3200 3200 3200 3200 3200 3200 3200 3200 3200 3200 3200 3200 3200 3200 3200 3200 3200 3100

4750 3200 3200 3200 3200 3200 3200 3200 3200 3200 3200 3200 3200 3200 3200 3200 3200 3200 3200 3200 3200 3200 Ral 4009 Ral 4009 Ral 4009 Ral 4009 Ral 4009 Ral 2010 Ral 2000 Ral 2000 Ral 2000 3100 Ral 4009 Ral 4009 Ral 4009 Ral 2010 Ral 2000 Ral 2000 Ral 2000 Ral 2000 Ral 2000 Ral 4009 Ral 4009 Ral 4009 Ral 4009 Ral 4009 Ral 4009 Ral 2010 Ral 2000 Ral 2000 Ral 2000 Ral 2000 Ral 2000 Ral 2010 Ral 2000 Ral 2000 Ral 2000 Ral 2000 Ral 2000 Ral 4009 Ral 4009 Ral 2010 Ral 2010 Ral 2010 Ral 2000 Ral 2000 Ral 2000 Ral 2000 Ral 4009 Ral 4009 Ral 2012 Ral 2010 Ral 2010 Ral 2010 Ral 2010 Ral 2010 Ral 2010 Ral 2000 Ral 2012 Ral 2012 Ral 2010 Ral 2010 Ral 2010 Ral 2010 Ral 2010 Ral 2000 Ral 2022 Ral 2022 Ral 3022 Ral 3012 Ral 3012 Ral 2010 Ral 2010 Ral 2010 Ral 2000 Ral 3022 Ral 2022 Ral 2022 Ral 2022 Ral 2012 Ral 2012 Ral 2012 Ral 2012 Ral 2000 Ral 3022 Ral 3022 Ral 2022 Ral 2022 Ral 2012 Ral 2012 Ral 2012 Ral 2012 Ral 2000 Ral 3017 Ral 3018 Ral 3022 Ral 2022 Ral 2022 Ral 2012 Ral 2012 Ral 2012 Ral 2012 Ral 4005 Ral 4005 Ral 4009 Ral 4009 Ral 4009 Ral 3017 Ral 3017 Ral 3017 Ral 3017 Ral 3017 Ral 3018 Ral 3018 Ral 3022 Ral 3022 Ral 2022 Ral 3012 Ral 2012 Ral 2012 Ral 2012 Ral 5014 Ral 4005 Ral 4005 Ral 4009 Ral 4009 Ral 3017 Ral 3017 Ral 3017 Ral 3017 Ral 3017 Ral 3018 Ral 3018 Ral 3022 Ral 3022 Ral 3022 Ral 3012 Ral 2012 Ral 2012 Ral 2012 Ral 5014 Ral 5014 Ral 5023 Ral 5023 Ral 5009 Ral 5009 Ral 5009 Ral 5009 Ral 5009 Ral 5014 Ral 5014 Ral 5023 Ral 5023 Ral 5023 Ral 5009 Ral 5009 Ral 5009 Ral 5009 Ral 4005 Ral 5014 Ral 5014 Ral 5014 Ral 5023 Ral 5023 Ral 5009 Ral 5009 Ral 5009 Ral 4005 Ral 5014 Ral 5014 Ral 5014 Ral 5023 Ral 5023 Ral 5009 Ral 5009 Ral 5009 Ral 4005 Ral 4005 Ral 5014 Ral 5014 Ral 5023 Ral 5023 Ral 5023 Ral 5009 Ral 5009 Ral 4009 Ral 4009 Ral 4005 Ral 4005 Ral 5014 Ral 5014 Ral 5023 Ral 5023 Ral 5023 Ral 4009 Ral 4009 Ral 4009 Ral 4005 Ral 4005 Ral 4005 Ral 5014 Ral 5014 Ral 5023 Ral 3017 Ral 3017 Ral 4009 Ral 4009 Ral 4005 Ral 4005 Ral 5014 Ral 5014 Ral 5014 Ral 3017 Ral 3017 Ral 3017 Ral 4009 Ral 4009 Ral 4005 Ral 4005 Ral 4005 Ral 5014 Ral 3017 Ral 3017 Ral 3017 Ral 4009 Ral 4009 Ral 4009 Ral 4005 Ral 4005 Ral 5014 Ral 3018 Ral 3018 Ral 3018 Ral 3022 Ral 3022 Ral 3022 Ral 3022 Ral 2012 Ral 2012 Ral 3018 Ral 3018 Ral 3018 Ral 3022 Ral 3022 Ral 3022 Ral 3022 Ral 3022 Ral 3022 Ral 3017 Ral 3017 Ral 3018 Ral 3018 Ral 3018 Ral 3022 Ral 3022 Ral 3022 Ral 3022 Ral 4009 Ral 3017 Ral 3017 Ral 3018 Ral 3018 Ral 3022 Ral 3022 Ral 3022 Ral 3022 Ral 3017 Ral 3017 Ral 3017 Ral 3018 Ral 3018 Ral 3022 Ral 3022 Ral 3022 Ral 3022 Ral 3018 Ral 3018 Ral 3018 Ral 3018 Ral 3018 Ral 3018 Ral 3018 Ral 3018 Ral 3018 Ral 3018 Ral 3018 Ral 3017 Ral 3018 Ral 3018 Ral 3018 Ral 3017 Ral 3018 Ral 3017 Ral 3017 Ral 3017 Ral 3017 Ral 3017 Ral 3017 Ral 4009 Ral 3017 Ral 3017 Ral 4009 Ral 4009 Ral 4009 Ral 4009 Ral 4009 Ral 4009 Ral 3017 Ral 4009 Ral 4005 Ral 4005 Ral 2012 Ral 3022 Ral 3022 Ral 2012 Ral 2012 Ral 2012 Ral 3022 Ral 3022 Ral 3022 Ral 3022 Ral 3022 Ral 3022 Ral 3022 Ral 3022 Ral 3017 Ral 3017 Ral 3022 Ral 3022 Ral 3022 Ral 3022 Ral 3022 Ral 3017 Ral 3017 Ral 3017 Ral 3017 Ral 3017 Ral 3017 Ral 3017 Ral 4009 Ral 3017 Ral 4009 Ral 4009 Ral 3017 Ral 3017 Ral 3017 Ral 4009 Ral 4009 Ral 4009 Ral 4009 Ral 3017 Ral 3017 Ral 4009 Ral 4009 Ral 4009 Ral 4009 Ral 4009 Ral 4009 Ral 4009 Ral 4009 Ral 4005 Ral 4005 Ral 4009 Ral 4009 Ral 4009 Ral 4009 Ral 4009 Ral 4005 Ral 4005 Ral 4005 Ral 4005 Ral 4009 Ral 4009 Ral 4009 Ral 5014 Ral 4005 Ral 4005 Ral 4005 Ral 4005 Ral 4009 Ral 4005 Ral 5014 Ral 5014 Ral 4005 Ral 4005 Ral 4005 Ral 4005 Ral 4005 Ral 5023 Ral 5014 Ral 5014 Ral 4005 Ral 5014 Ral 4005 Ral 4005 Ral 5023 Ral 5014 Ral 5023 Ral 4005 Ral 5014 Ral 4005 Ral 4005 Ral 5023 Ral 5023 Ral 5009 Ral 5009 Ral 5023 Ral 5023 Ral 5023 Ral 5009 Ral 5023 Ral 5009 Ral 5009 Ral 5009 Ral 5023 Ral 5023 Ral 5009 Ral 5009 Ral 5009 Ral 5009 Ral 5009 Ral 5009 Ral 5023 Ral 5009 Ral 5009 Ral 5009 Ral 5009 Ral 5009 Ral 5009 Ral 5009 აბგდევზთიკლმ 1 სართული (ი.მ.ნ. 4.750) 2 სართული (ი.მ.ნ. 7.950) 3 სართული (ი.მ.ნ. 11.150) 4 სართული (ი.მ.ნ. 14.350) 5 სართული (ი.მ.ნ. 17.550) 6 სართული (ი.მ.ნ. 20.750) 7 სართული (ი.მ.ნ. 23.950) 8 სართული (ი.მ.ნ. 27.150) 9 სართული (ი.მ.ნ.30.350) 10 სართული (ი.მ.ნ. 33.550) 11 სართული (ი.მ.ნ. 36.750) 12 სართული (ი.მ.ნ. 39.950) 13 სართული (ი.მ.ნ. 43.150) 14 სართული (ი.მ.ნ. 46.350) 15 სართული (ი.მ.ნ. 49.550) 16 სართული (ი.მ.ნ. 52.750) 17 სართული (ი.მ.ნ. 55.950) 18 სართული (ი.მ.ნ. 59.150) 19 სართული (ი.მ.ნ. 62.350) 20 სართული (ი.მ.ნ. 65.550) 21 სართული (ი.მ.ნ. 68.750) სახურავი (ი.მ.ნ. 75.050) 22 სართული (ი.მ.ნ. 71.950) 0 სართული (ი.მ.ნ. 0.000) 1 სართული (ი.მ.ნ. 4.750) 2 სართული (ი.მ.ნ. 7.950) 3 სართული (ი.მ.ნ. 11.150) 4 სართული (ი.მ.ნ. 14.350) 5 სართული (ი.მ.ნ. 17.550) 6 სართული (ი.მ.ნ. 20.750) 7 სართული (ი.მ.ნ. 23.950) 8 სართული (ი.მ.ნ. 27.150) 9 სართული (ი.მ.ნ.30.350) 10 სართული (ი.მ.ნ. 33.550) 11 სართული (ი.მ.ნ. 36.750) 12 სართული (ი.მ.ნ. 39.950) 13 სართული (ი.მ.ნ. 43.150) 14 სართული (ი.მ.ნ. 46.350) 15 სართული (ი.მ.ნ. 49.550) 16 სართული (ი.მ.ნ. 52.750) 17 სართული (ი.მ.ნ. 55.950) 18 სართული (ი.მ.ნ. 59.150) 19 სართული (ი.მ.ნ. 62.350) 20 სართული (ი.მ.ნ. 65.550) 21 სართული (ი.მ.ნ. 68.750) სახურავი (ი.მ.ნ. 75.050) 22 სართული (ი.მ.ნ. 71.950) 0 სართული (ი.მ.ნ. 0.000) სართული B01 (ი.მ.ნ. -3.700) 1 სართული (ი.მ.ნ. 4.750) 2 სართული (ი.მ.ნ. 7.950) 3 სართული (ი.მ.ნ. 11.150) 4 სართული (ი.მ.ნ. 14.350) 5 სართული (ი.მ.ნ. 17.550) 6 სართული (ი.მ.ნ. 20.750) 7 სართული (ი.მ.ნ. 23.950) 8 სართული (ი.მ.ნ. 27.150) 9 სართული (ი.მ.ნ.30.350) 10 სართული (ი.მ.ნ. 33.550) 11 სართული (ი.მ.ნ. 36.750) 12 სართული (ი.მ.ნ. 39.950) 0 სართული (ი.მ.ნ. 0.000) სართული B01 (ი.მ.ნ. -3.700) 4.780 სტრუქტურული ფასადი ალუმინის პროფილით ფიბრირებული ბეტონის ფილა ფერი ანტრაციტი კარ-ფანჯარა ალუმინის პროფილით ლამინირებული კედლის პანელი (HPL) ფიბრირებული ბეტონის ფილა ფერი ანტრაციტი ბეტონი ფიბრირებული ბეტონის ფილა ფერი ანტრაციტი მინის მოაჯირი ლამინირებული კედლის პანელი (HPL) ფიბრირებული ბეტონის ფილა ფერი ანტრაციტი კარ-ფანჯარა ალუმინის პროფილით ლამინირებული კედლის პანელი (HPL) ლამინირებული კედლის პანელი (HPL) ფიბრირებული ბეტონის ფილა ფერი ანტრაციტი ფიბრირებული ბეტონის ფილა ფერი ანტრაციტი კარ-ფანჯარა ალუმინის პროფილით ლამინირებული კედლის პანელი (HPL) ფიბრირებული ბეტონის ფილა ფერი ანტრაციტი ლამინირებული კედლის პანელი (HPL) ლითონის მოაჯირილითონის მოაჯირი მინის მოაჯირი მინის მოაჯირი მინის მოაჯირი მინის მოაჯირი 01s.z.n -3400 1852 2100 კარების აღნიშვნა კარების სიგანე არების სიმაღლე ავტომობილის მოძრაობის მიმართულება ჭრილის ხაზი 2 i.m.n -3300 ბლოკისკედელი ღერძის ხაზი იატაკის ნიშნული ღიობი ფილაში მონოლითური კედელი თაბაშირ მუყაოს კედელი ღიობი ფილაში SeniSvna egnate ninoSvilis quCa 8 0102 | Tbilisi | saqarTvelo tel.: + 995 32 2 180 188 www.mua.ge MULTIVERSE ARCHITECTURE dokumenti daculia saavtoro uflebiT da misi nebismieri formiT gamravleba, kopireba an gavrceleba ikrZaleba Sesabamisi kanoniT. nu aiRebT zomas naxazidan. zomebi gadamowmdes samSeneblo moedanze. yvela cdomilebis an gadaxris Sesaxeb dauyovnebliv unda ecnobos saproeqto gunds. zomebi miTiTebulia milimetrebSi garda sxva aRniSvnebisa eleqtro / meqanikis / hidravlikis sistemebis dizaini KOMHive Ltd z.faliaSvilis q. 17 Tbilisi, saqarTvelo, 0179 giorgi sixaruliZe g.sikharulidze@komhive.com komhive.com +995 577 50 21 10 revizia proeqtis menejeri konstruqtori LMC Ltd z.faliaSvilis q. 17 Tbilisi, saqarTvelo, 0179 irakli Sonia i.shonia@lmc.ge lmc.ge +995 577 47 10 50 vaJa fSavelas 16 gamz. Tbilisi, saqarTvelo daviT gigineiSvili gigineishvili.david@gmail.com progresi.ltd@gmail.com +995 599 551 285 Progresi Ltd gen-gegma N statusi damkveTi proeqti proeqtis masStabi formati revizia NO furclis NO TariRi furclis dasaxeleba saTauri sarTulianobis diagrama sacxovrebeli kompleqsi Sps ''avlabari hotel rezidensi'' hemptonis sastumro da legenda A1 arqiteqtori SeniSvnebi GE137TB 1:100 19.12.26 detaluri dizaini A-125 ფასადი 200

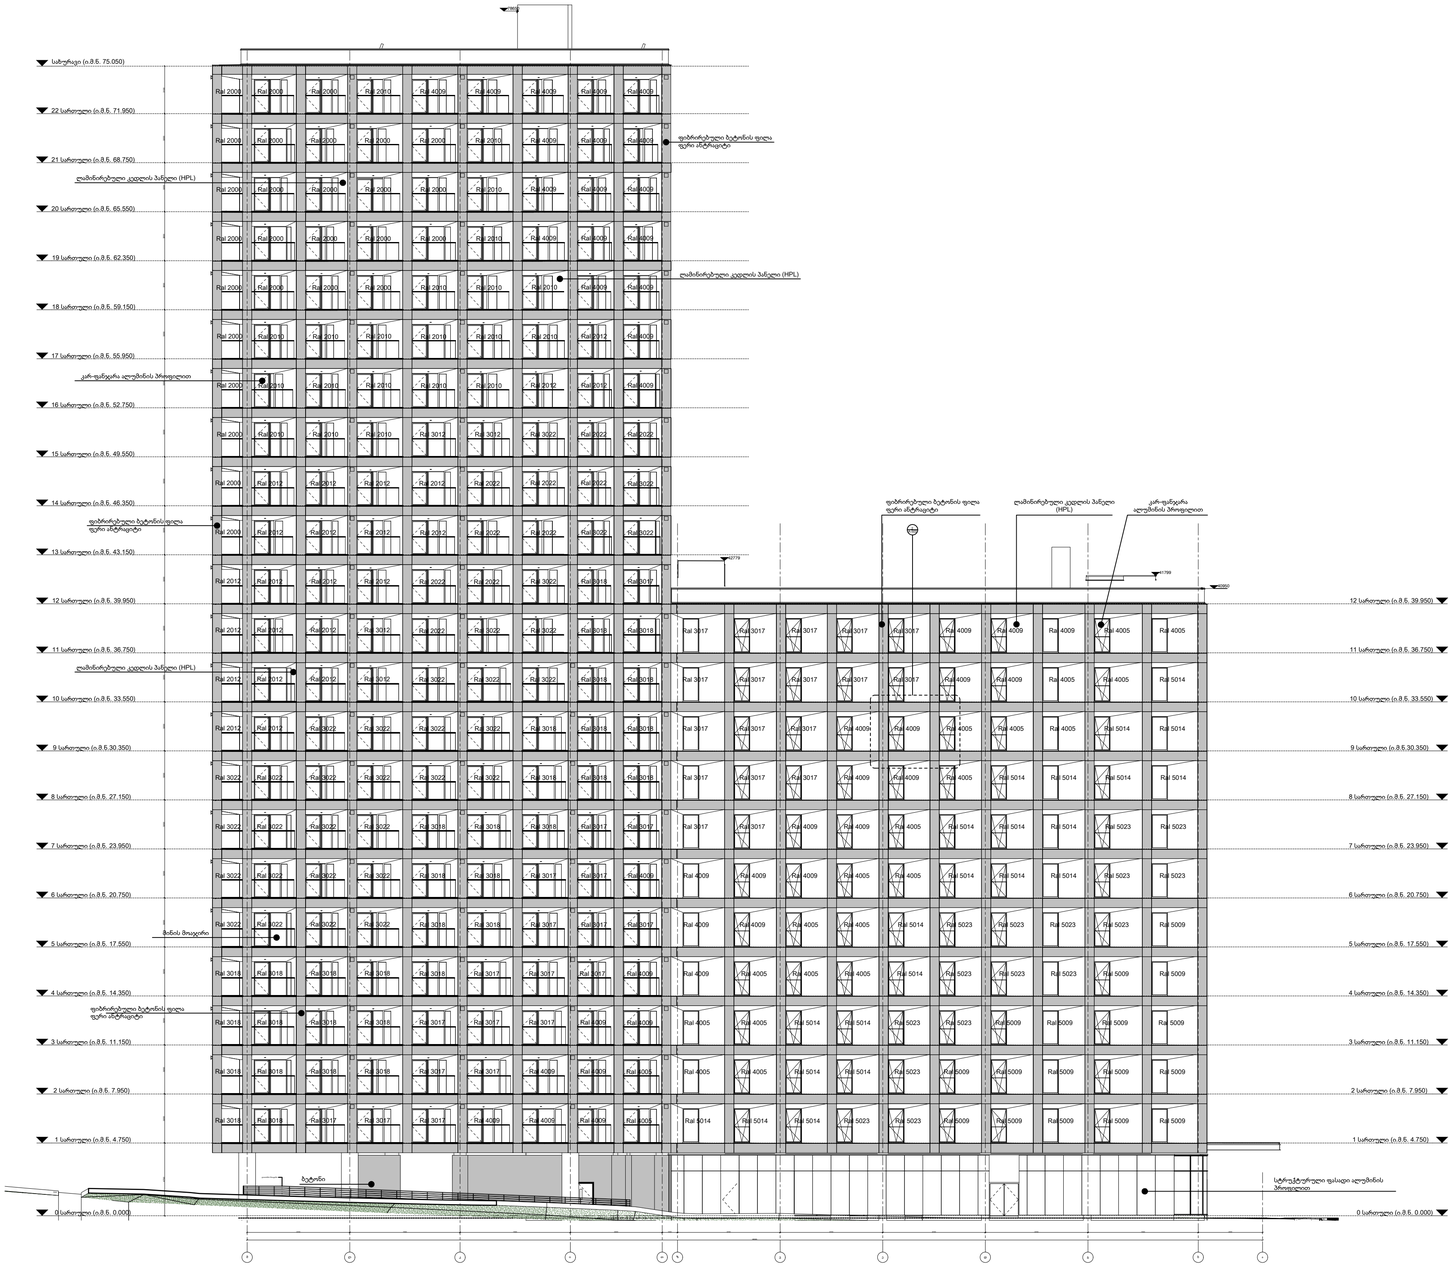

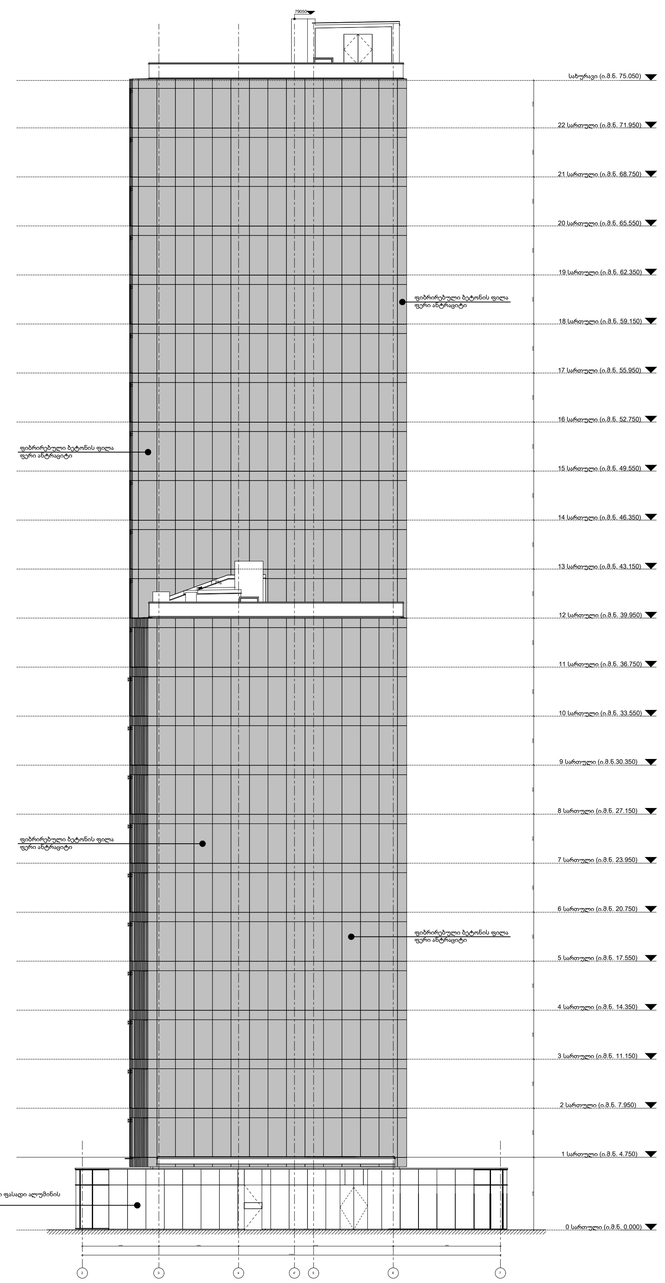

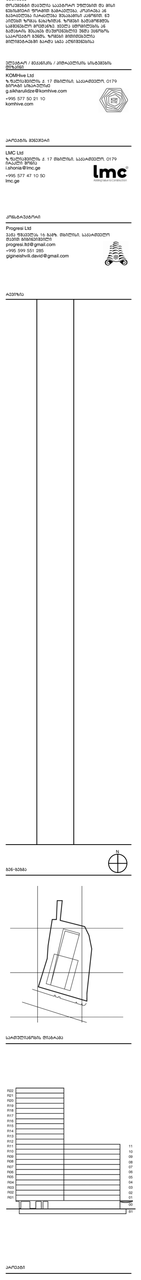

2 3 4 4' 6 7 5000 5200 10100 7000 1.7% 27300 5 79050 6700 7200 7200 6000 1000 6700 6700 6700 6700 7200 4200 66300 40950 2 A-502 78650 41799 42779

4750 3200 3200 3200 3200 3200 3200 3200 3200 3200 3200 3200 3200 3200 3200 3200 3200 3200 3200 3200 3200 3200 3100

4750 3200 3200 3200 3200 3200 3200 3200 3200 3200 3200 3200 3200 3200 3200 3200 3200 3200 3200 3200 3200 3200 3100 მლკითზვედგბა 1 სართული (ი.მ.ნ. 4.750) 2 სართული (ი.მ.ნ. 7.950) 3 სართული (ი.მ.ნ. 11.150) 4 სართული (ი.მ.ნ. 14.350) 5 სართული (ი.მ.ნ. 17.550) 6 სართული (ი.მ.ნ. 20.750) 7 სართული (ი.მ.ნ. 23.950) 8 სართული (ი.მ.ნ. 27.150) 9 სართული (ი.მ.ნ.30.350) 10 სართული (ი.მ.ნ. 33.550) 11 სართული (ი.მ.ნ. 36.750) 12 სართული (ი.მ.ნ. 39.950) 13 სართული (ი.მ.ნ. 43.150) 14 სართული (ი.მ.ნ. 46.350) 15 სართული (ი.მ.ნ. 49.550) 16 სართული (ი.მ.ნ. 52.750) 17 სართული (ი.მ.ნ. 55.950) 18 სართული (ი.მ.ნ. 59.150) 19 სართული (ი.მ.ნ. 62.350) 20 სართული (ი.მ.ნ. 65.550) 21 სართული (ი.მ.ნ. 68.750) სახურავი (ი.მ.ნ. 75.050) 22 სართული (ი.მ.ნ. 71.950) 0 სართული (ი.მ.ნ. 0.000) 1 სართული (ი.მ.ნ. 4.750) 2 სართული (ი.მ.ნ. 7.950) 3 სართული (ი.მ.ნ. 11.150) 4 სართული (ი.მ.ნ. 14.350) 5 სართული (ი.მ.ნ. 17.550) 6 სართული (ი.მ.ნ. 20.750) 7 სართული (ი.მ.ნ. 23.950) 8 სართული (ი.მ.ნ. 27.150) 9 სართული (ი.მ.ნ.30.350) 10 სართული (ი.მ.ნ. 33.550) 11 სართული (ი.მ.ნ. 36.750) 12 სართული (ი.მ.ნ. 39.950) 0 სართული (ი.მ.ნ. 0.000) 1 სართული (ი.მ.ნ. 4.750) 2 სართული (ი.მ.ნ. 7.950) 3 სართული (ი.მ.ნ. 11.150) 4 სართული (ი.მ.ნ. 14.350) 5 სართული (ი.მ.ნ. 17.550) 6 სართული (ი.მ.ნ. 20.750) 7 სართული (ი.მ.ნ. 23.950) 8 სართული (ი.მ.ნ. 27.150) 9 სართული (ი.მ.ნ.30.350) 10 სართული (ი.მ.ნ. 33.550) 11 სართული (ი.მ.ნ. 36.750) 12 სართული (ი.მ.ნ. 39.950) 13 სართული (ი.მ.ნ. 43.150) 14 სართული (ი.მ.ნ. 46.350) 15 სართული (ი.მ.ნ. 49.550) 16 სართული (ი.მ.ნ. 52.750) 17 სართული (ი.მ.ნ. 55.950) 18 სართული (ი.მ.ნ. 59.150) 19 სართული (ი.მ.ნ. 62.350) 20 სართული (ი.მ.ნ. 65.550) 21 სართული (ი.მ.ნ. 68.750) სახურავი (ი.მ.ნ. 75.050) 22 სართული (ი.მ.ნ. 71.950) 0 სართული (ი.მ.ნ. 0.000) Ral 2000 Ral 2000 Ral 2000 Ral 2010 Ral 4009 Ral 4009 Ral 4009 Ral 4009 Ral 4009 Ral 2000 Ral 2000 Ral 2000 Ral 2000 Ral 2000 Ral 2010 Ral 4009 Ral 4009 Ral 4009 Ral 4009 Ral 4009 Ral 4009 Ral 4009 Ral 4009 Ral 4009 Ral 2000 Ral 2000 Ral 2000 Ral 2000 Ral 2000 Ral 2010 Ral 2000 Ral 2000 Ral 2000 Ral 2000 Ral 2000 Ral 2010 Ral 2000 Ral 2000 Ral 2000 Ral 2000 Ral 2010 Ral 2010 Ral 2010 Ral 4009 Ral 4009 Ral 4009 Ral 4009 Ral 2000 Ral 2010 Ral 2010 Ral 2010 Ral 2010 Ral 2010 Ral 2010 Ral 2012 Ral 2000 Ral 2010 Ral 2010 Ral 2010 Ral 2010 Ral 2010 Ral 2012 Ral 2012 Ral 2000 Ral 2010 Ral 2010 Ral 2010 Ral 3012 Ral 3012 Ral 3022 Ral 2022 Ral 2022 Ral 2000 Ral 2012 Ral 2012 Ral 2012 Ral 2012 Ral 2022 Ral 2022 Ral 2022 Ral 3022 Ral 2000 Ral 2012 Ral 2012 Ral 2012 Ral 2012 Ral 2022 Ral 2022 Ral 3022 Ral 3022 Ral 2012 Ral 2012 Ral 2012 Ral 2012 Ral 2022 Ral 2022 Ral 3022 Ral 3018 Ral 3017 Ral 2012 Ral 2012 Ral 2012 Ral 3012 Ral 2022 Ral 3022 Ral 3022 Ral 3018 Ral 3018 Ral 3017 Ral 3017 Ral 3017 Ral 3017 Ral 3017 Ral 4009 Ral 4009 Ral 4009 Ral 4005 Ral 4005 Ral 2012 Ral 2012 Ral 2012 Ral 3012 Ral 3022 Ral 3022 Ral 3022 Ral 3018 Ral 3018 Ral 3017 Ral 3017 Ral 3017 Ral 3017 Ral 3017 Ral 4009 Ral 4009 Ral 4005 Ral 4005 Ral 5014 Ral 5014 Ral 5014 Ral 5023 Ral 5023 Ral 5009 Ral 5009 Ral 5009 Ral 5009 Ral 5009 Ral 5014 Ral 5014 Ral 5023 Ral 5023 Ral 5023 Ral 5009 Ral 5009 Ral 5009 Ral 5009 Ral 4005 Ral 5014 Ral 5014 Ral 5014 Ral 5023 Ral 5023 Ral 5009 Ral 5009 Ral 5009 Ral 4005 Ral 5014 Ral 5014 Ral 5014 Ral 5023 Ral 5023 Ral 5009 Ral 5009 Ral 5009 Ral 4005 Ral 4005 Ral 5014 Ral 5014 Ral 5023 Ral 5023 Ral 5023 Ral 5009 Ral 5009 Ral 4009 Ral 4009 Ral 4005 Ral 4005 Ral 5014 Ral 5014 Ral 5023 Ral 5023 Ral 5023 Ral 4009 Ral 4009 Ral 4009 Ral 4005 Ral 4005 Ral 4005 Ral 5014 Ral 5014 Ral 5023 Ral 3017 Ral 3017 Ral 4009 Ral 4009 Ral 4005 Ral 4005 Ral 5014 Ral 5014 Ral 5014 Ral 3017 Ral 3017 Ral 3017 Ral 4009 Ral 4009 Ral 4005 Ral 4005 Ral 4005 Ral 5014 Ral 3017 Ral 3017 Ral 3017 Ral 4009 Ral 4009 Ral 4009 Ral 4005 Ral 4005 Ral 5014 Ral 2012 Ral 2012 Ral 3022 Ral 3022 Ral 3022 Ral 3022 Ral 3018 Ral 3018 Ral 3018 Ral 3022 Ral 3022 Ral 3022 Ral 3022 Ral 3022 Ral 3022 Ral 3018 Ral 3018 Ral 3018 Ral 3022 Ral 3022 Ral 3022 Ral 3022 Ral 3018 Ral 3018 Ral 3018 Ral 3017 Ral 3017 Ral 3022 Ral 3022 Ral 3022 Ral 3022 Ral 3018 Ral 3018 Ral 3017 Ral 3017 Ral 4009 Ral 3022 Ral 3022 Ral 3022 Ral 3022 Ral 3018 Ral 3018 Ral 3017 Ral 3017 Ral 3017 Ral 3018 Ral 3018 Ral 3018 Ral 3018 Ral 3018 Ral 3018 Ral 3018 Ral 3018 Ral 3018 Ral 3018 Ral 3018 Ral 3017 Ral 3018 Ral 3018 Ral 3018 Ral 3017 Ral 3018 Ral 3017 Ral 3017 Ral 3017 Ral 3017 Ral 3017 Ral 3017 Ral 4009 Ral 3017 Ral 3017 Ral 4009 Ral 4009 Ral 4009 Ral 4009 Ral 4009 Ral 3017 Ral 4009 Ral 4009 Ral 4005 Ral 4005 სტრუქტურული ფასადი ალუმინის პროფილით კარ-ფანჯარა ალუმინის პროფილით ლამინირებული კედლის პანელი (HPL) ფიბრირებული ბეტონის ფილა ფერი ანტრაციტი ბეტონი ფიბრირებული ბეტონის ფილა ფერი ანტრაციტი მინის მოაჯირი ლამინირებული კედლის პანელი (HPL) ფიბრირებული ბეტონის ფილა ფერი ანტრაციტი კარ-ფანჯარა ალუმინის პროფილით ლამინირებული კედლის პანელი (HPL) ლამინირებული კედლის პანელი (HPL) ფიბრირებული ბეტონის ფილა ფერი ანტრაციტი ფიბრირებული ბეტონის ფილა ფერი ანტრაციტი ფიბრირებული ბეტონის ფილა ფერი ანტრაციტი ფიბრირებული ბეტონის ფილა ფერი ანტრაციტი ფიბრირებული ბეტონის ფილა ფერი ანტრაციტი სტრუქტურული ფასადი ალუმინის პროფილით ლითონის მოაჯირი 01s.z.n -3400 1852 2100 კარების აღნიშვნა კარების სიგანე არების სიმაღლე ავტომობილის მოძრაობის მიმართულება ჭრილის ხაზი 2 i.m.n -3300 ბლოკისკედელი ღერძის ხაზი იატაკის ნიშნული ღიობი ფილაში მონოლითური კედელი თაბაშირ მუყაოს კედელი ღიობი ფილაში SeniSvna egnate ninoSvilis quCa 8 0102 | Tbilisi | saqarTvelo tel.: + 995 32 2 180 188 www.mua.ge MULTIVERSE ARCHITECTURE dokumenti daculia saavtoro uflebiT da misi nebismieri formiT gamravleba, kopireba an gavrceleba ikrZaleba Sesabamisi kanoniT. nu aiRebT zomas naxazidan. zomebi gadamowmdes samSeneblo moedanze. yvela cdomilebis an gadaxris Sesaxeb dauyovnebliv unda ecnobos saproeqto gunds. zomebi miTiTebulia milimetrebSi garda sxva aRniSvnebisa eleqtro / meqanikis / hidravlikis sistemebis dizaini KOMHive Ltd z.faliaSvilis q. 17 Tbilisi, saqarTvelo, 0179 giorgi sixaruliZe g.sikharulidze@komhive.com komhive.com +995 577 50 21 10 revizia proeqtis menejeri konstruqtori LMC Ltd z.faliaSvilis q. 17 Tbilisi, saqarTvelo, 0179 irakli Sonia i.shonia@lmc.ge lmc.ge +995 577 47 10 50 vaJa fSavelas 16 gamz. Tbilisi, saqarTvelo daviT gigineiSvili gigineishvili.david@gmail.com progresi.ltd@gmail.com +995 599 551 285 Progresi Ltd gen-gegma N statusi damkveTi proeqti proeqtis masStabi formati revizia NO furclis NO TariRi furclis dasaxeleba saTauri sarTulianobis diagrama sacxovrebeli kompleqsi Sps ''avlabari hotel rezidensi'' hemptonis sastumro da legenda A1 arqiteqtori SeniSvnebi GE137TB 1:100 19.12.26 detaluri dizaini A-126 ფასადი