14.64

30.01

21.44

13.22

21.62

47.94

15.36

12.89

-3.300

380.00მ2

15.00მ2

6.0 მ2

630.0

660.0

76.1

30.0

560.0

210.0

224.7

363.0

250.0

155.7

230.0

145.0

29.9

600.1

240.0

ფას 1

ფას 2

ფას 3

ფას4

ჭ1

ჭ2

ჭ3

| | | | | | |
|---|---|---|---|---|---|
| პროექტირების ძირითადი მონაცემები | | დირექტორი | გ.ზაქარეიშვილი | დამკვეთი ამხანაგობა «ახალი თბილისი» | |
| ნაკვეთის ფართი | 401.00მ² | არქიტექტორი | გ.ზაქარეიშვილი | მრავალფუნქციური შენობა ქ. თბილისში ვაჟა-ფშაველას №76/ბ | სტადია: არ/პ; ფურცელი: ; ფურცლები: 19 |
| სამშენებლო ფართი | 380.00მ² | | ნ.ქაჯანაძე | | |
| 2.ამპარ-ლიფტის შახტა | 15.00მ² | კონსტრუქტორი | მ.ხაჟომია | ბებმ ნიშ.-3.300 მ1:200 | შ.პ.ს.«ტიფლისის ბილდინგი» |
| 3.დამხმარე ფართი | 6.00 მ² | დიზაინერი | ნ.ქაჯანაძე | | |

14.64
60.11
ფას 2
ფას1
ფას 3
ფას3
ფას4
ფას1
ფას4
ქ1
ქ2
ქ3
21.44
13.22
21.62
46.4
15.36
12.89
405.00 მ2
±0.000
15.00მ2
ა
ბ
გ
დ
ე
1
2
3
630.0
58.7
570.0
370.0
61.3
176.5
370.0
393.5
60.0
170.0
660.0
180.0
30.0
277.5
157.5
325.0
245.2
1,830.0
270.0
სველი
სველი

| | | | | | |
|---|---|---|---|---|---|
| პროექტირება მაკვლევებლები | დირექტორი | გ.ზაქაძე | | დამკვეთი ამხანაგობა «ახალი თბილისი» | |
| საერთო ფართი 420.00მ² | არქიტექტორი | გ.ზაქაძე | | მრავალფუნქციური შენობა ქ. თბილისში ვაჟა-ფშაველას №76/ბ | სტადია: არ/პ; შენობა: ; შენობები: 19 |
| სამშენებლო 405.00მ² | | ნ.ქაჯანაძე | | | |
| ქანების-ლაბორატორიის ფახტა 53² | კონსტრუქტორი | მ.ასათიანი | | ბეჭმა ნიმ.±0.000 მ1:200 | შ.პ.ს.«ტიფლისის ბილდინგი» |
| | დიზაინერი | ნ.ქაჯანაძე | | | |

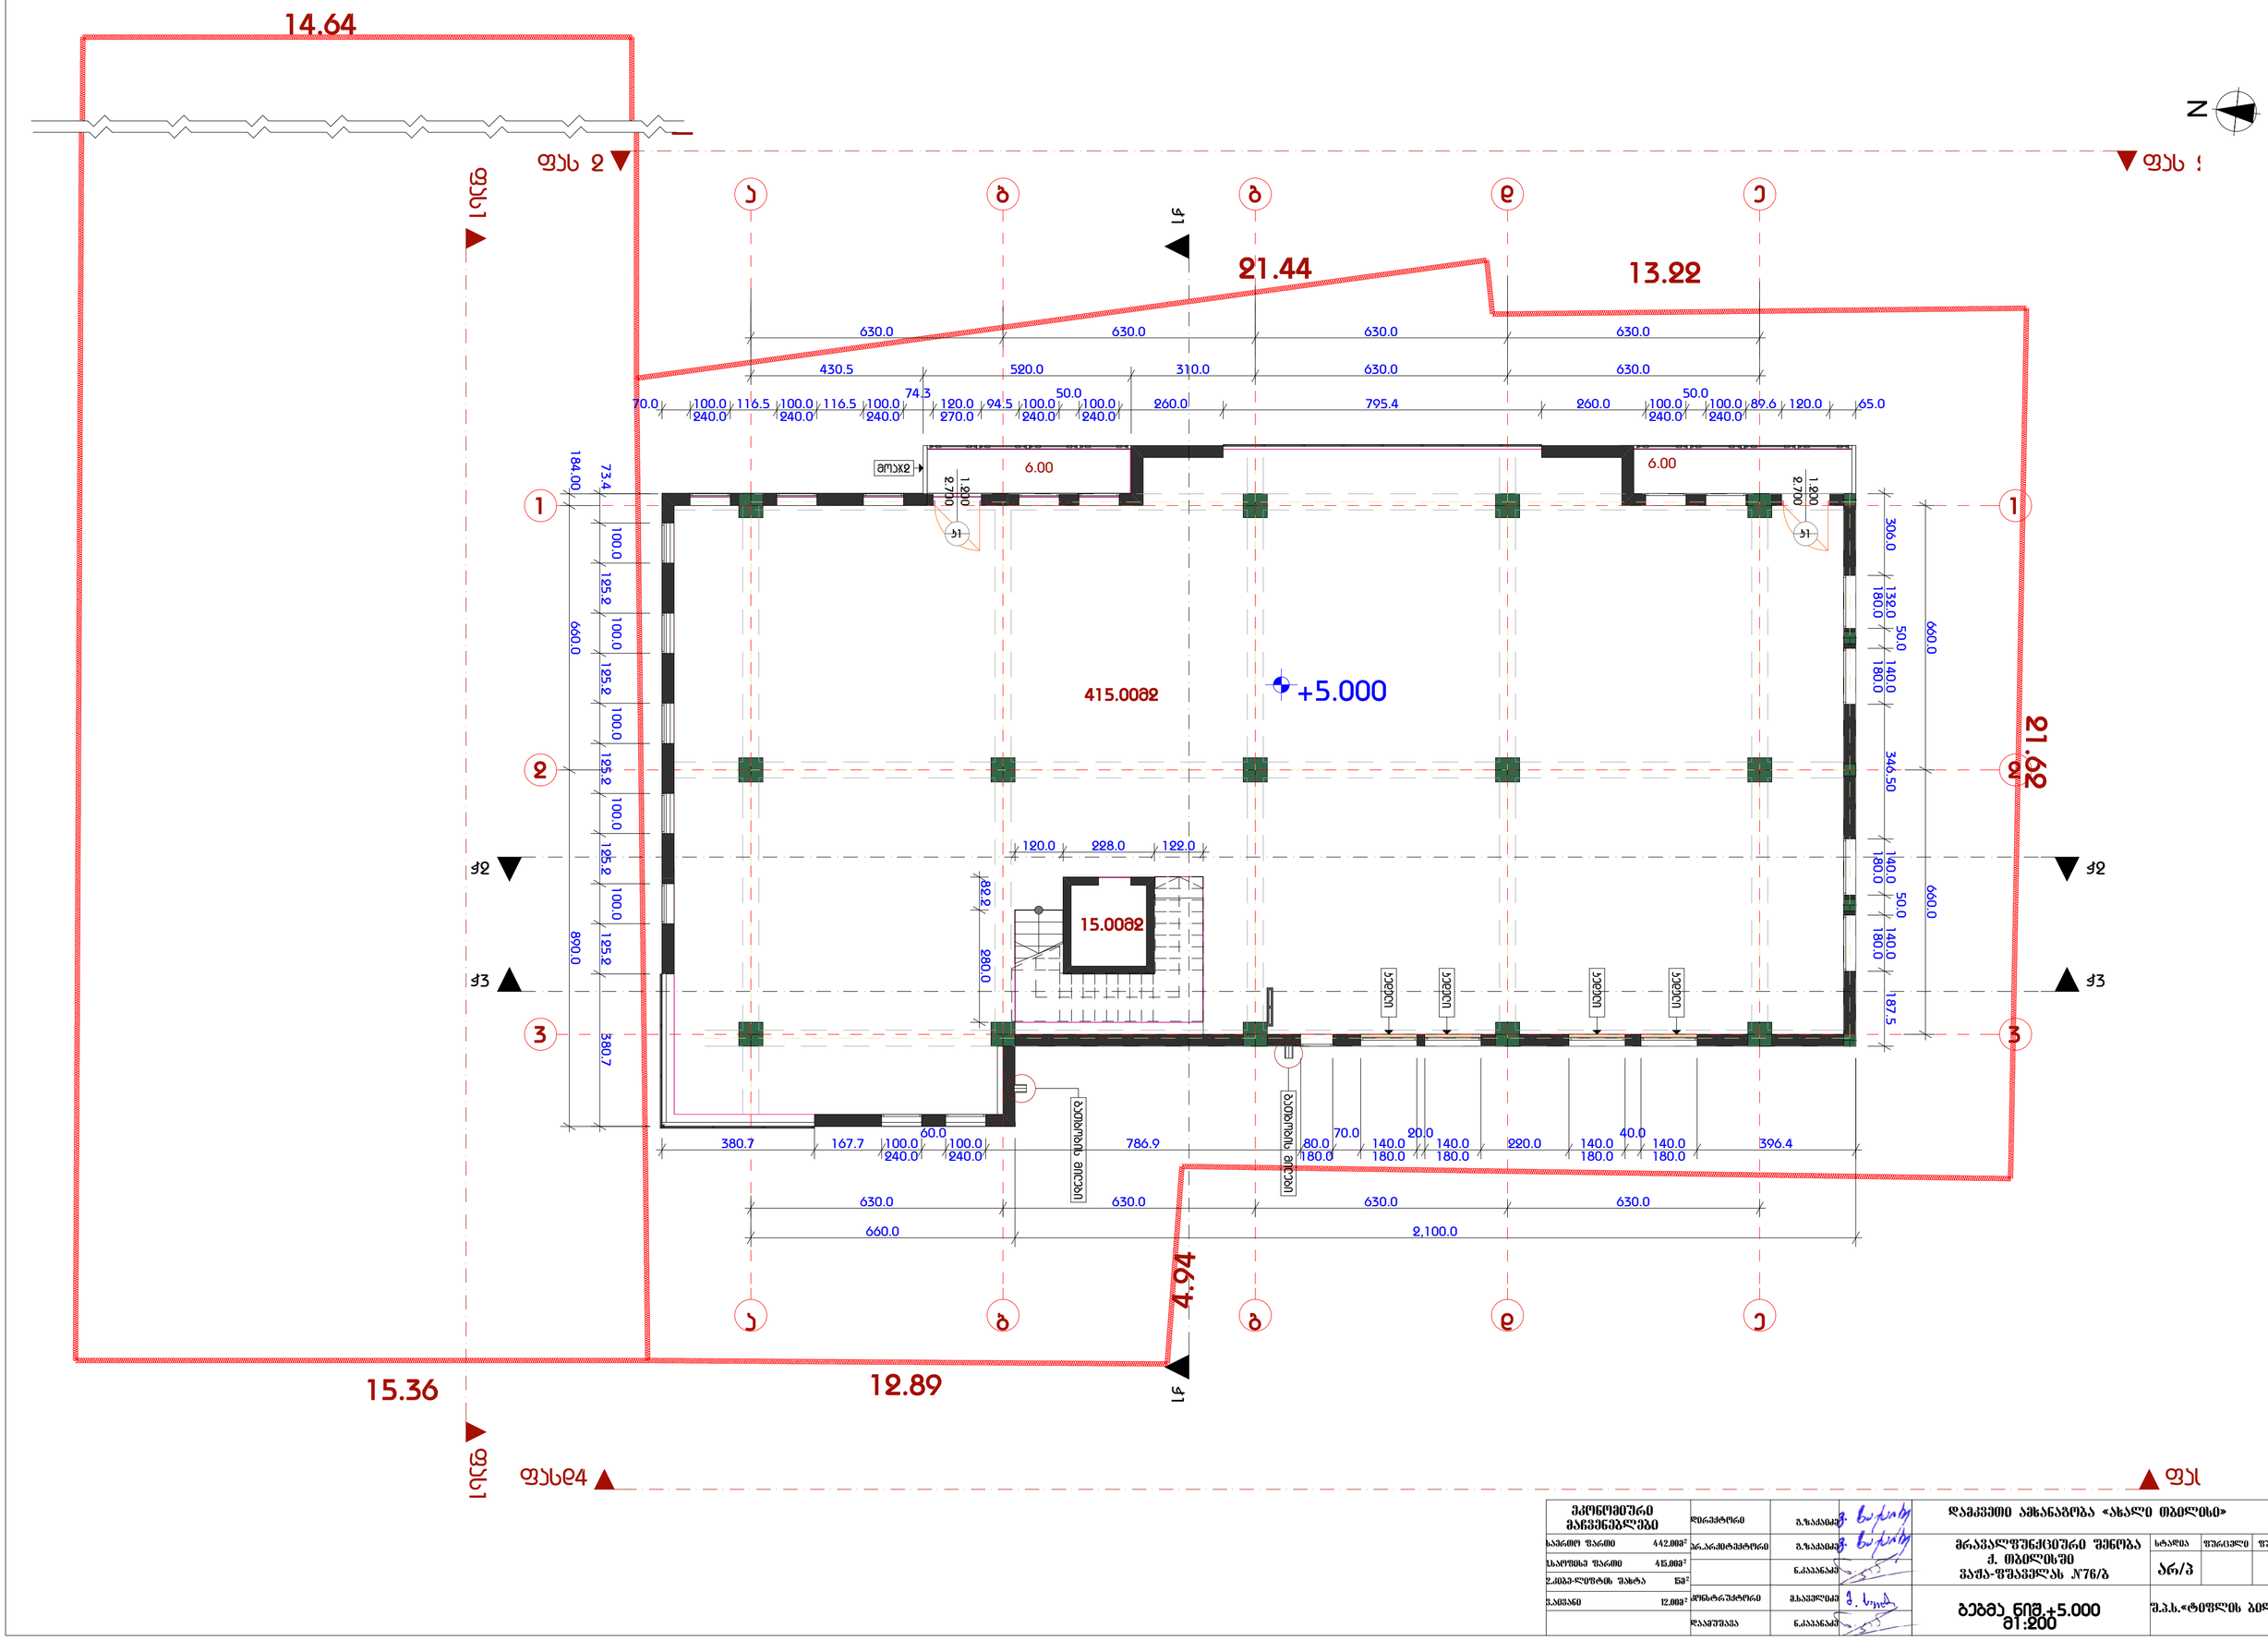


| | | | | |
|---|---|---|---|---|
| ეკონომიური მაჩვენებლები | დირექტორი | გ.ზასქაძე | დამკვეთი ამხანაგობა «ახალი თბილისი» | |
| საერთო ფართი 442.003² | არქიტექტორი | გ.ზასქაძე | მრავალფუნქციური შენობა ქ. თბილისში ვაჟა-ფშაველას №76/ბ | სტადია: პ/რ/პ; ფურცელი: ; ფურცლები: 19 |
| საოფისე ფართი 415.003² | | ნ.ქაჯანაძე | | |
| პარკინგის ფართი 153² | | | | |
| ტექნიკური 12.003² | კონსტრუქტორი | მ.სააკაშვილი | ბებრა ნიშ +5.000 მ1:200 | შ.პ.ს.«ტიფლისის ბილდინგი» |
| | დიზაინერი | ნ.ქაჯანაძე | | |

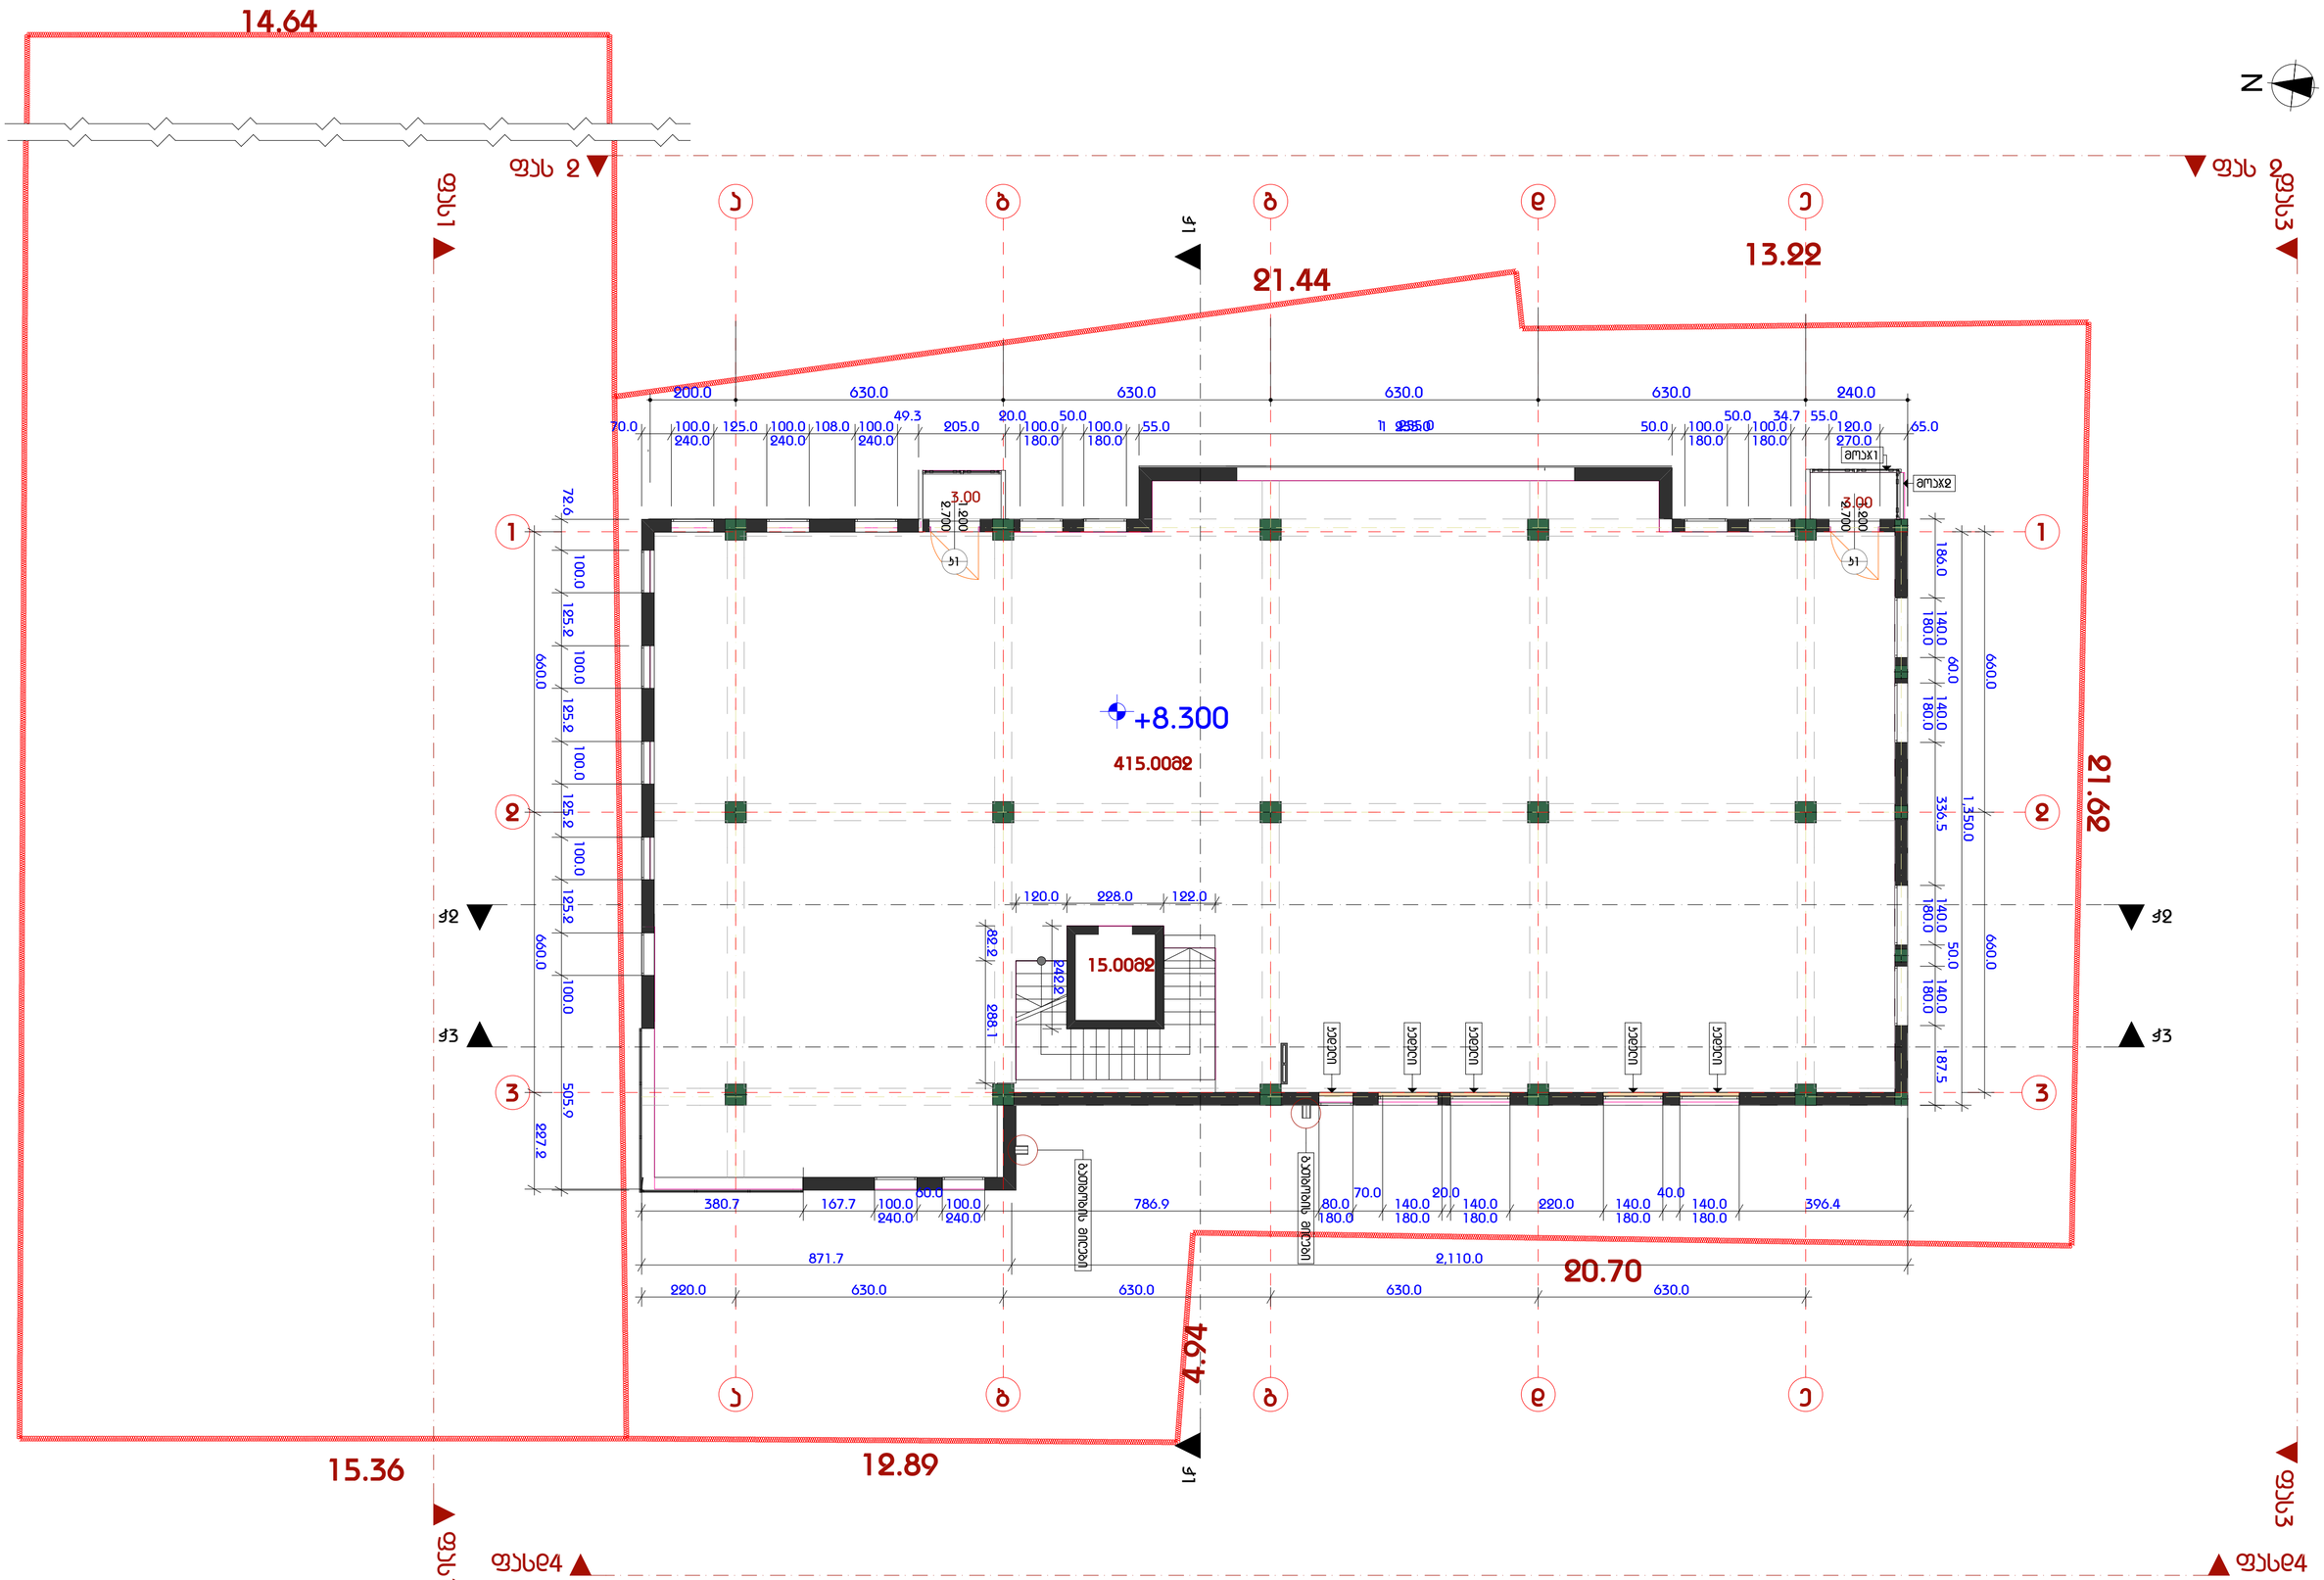


| | | | |
|---|---|---|---|
| პროექტირების მიწვევნელები | დირექტორი | გ.ზაქარეიშვ. | დამკვეთი: ამხანაგობა «ახალი თბილისი» |
| საერთო ფართი 436.00მ² | არქიტექტორი | გ.ზაქარეიშვ. | მრავალფუნქციური შენობა ქ. თბილისში ვაჟა-ფშაველას №76/ბ |
| სასოფლო ფართი 415.00მ² | | ნ.ქაჯაია | |
| ქანდაკლუტის შახტა 154² | კონსტრუქტორი | მ.ხაჭველიშვ. | ბეჭმა ნიშ.+8.300 მ1:200 |
| ს.ხიდვანი 6.00მ² | | ნ.ქაჯაია | |
| | დაკვეთა | | |

| სტადია | ფურცელი | ფურცლები |
|---|---|---|
| არ/პ | | 19 |

შ.პ.ს.«ტფილის პილდინგი»

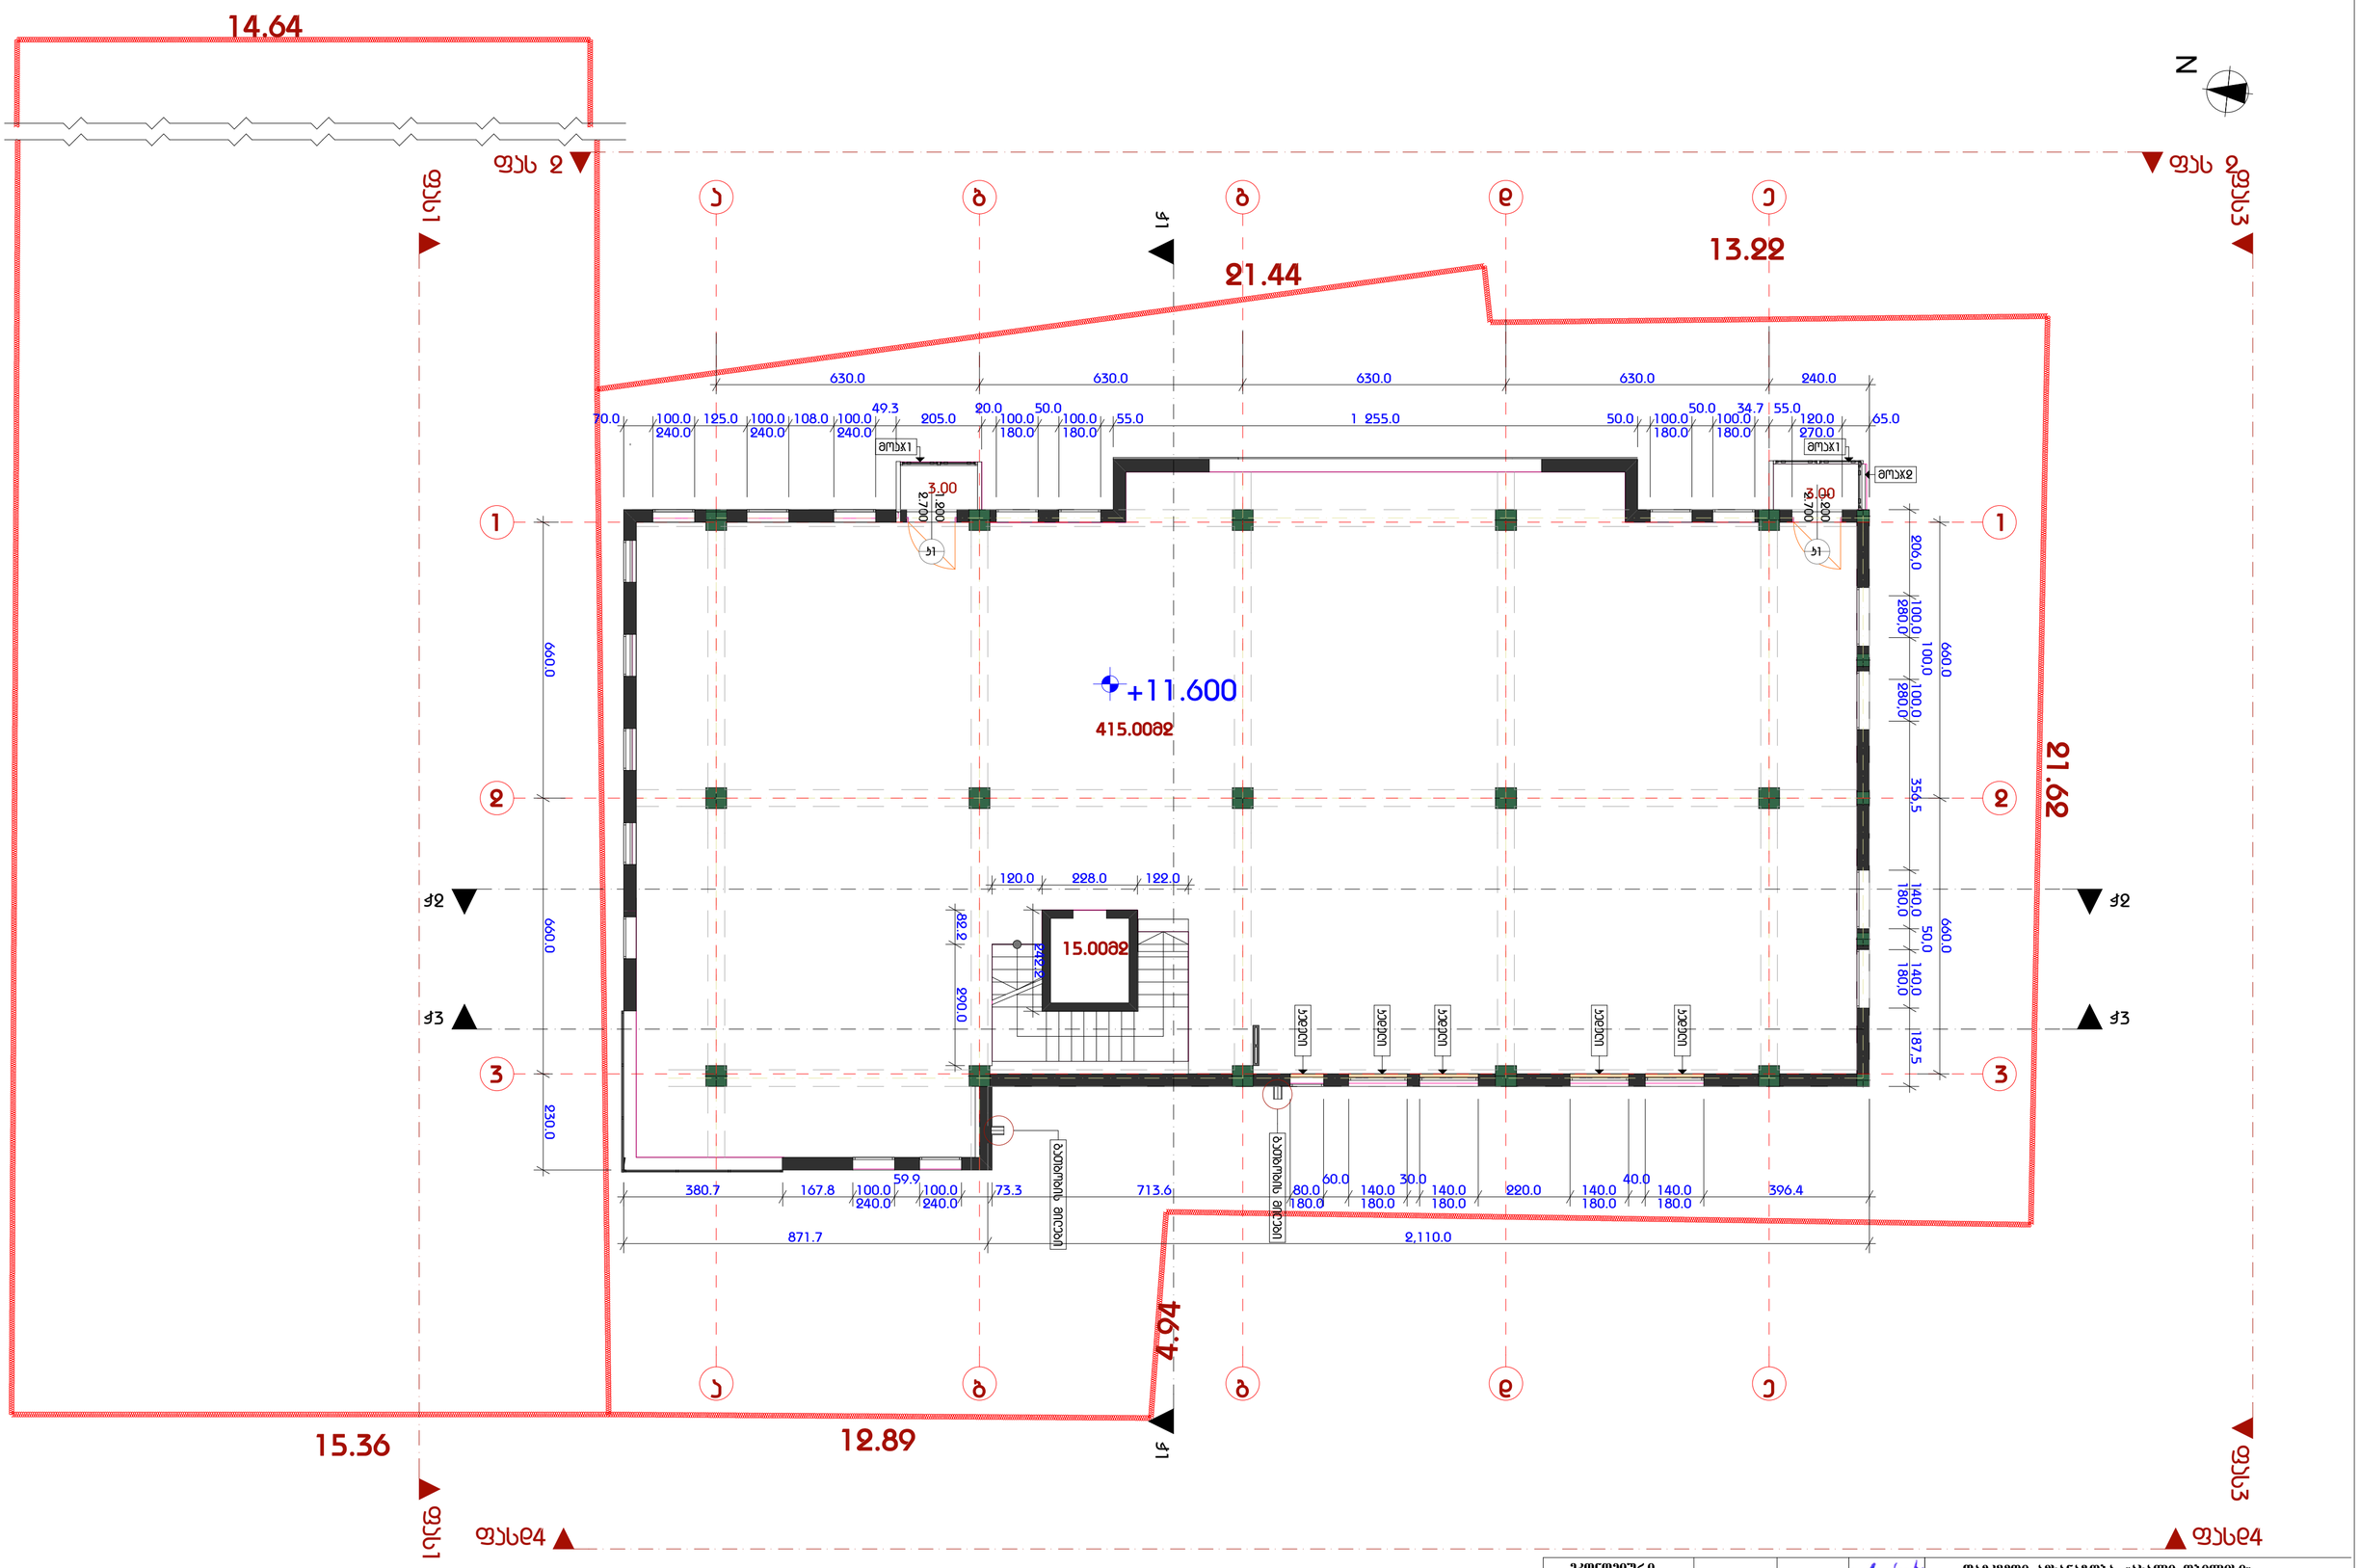


| | | | | |
|---|---|---|---|---|
| პროექტირება მაგვენებლები | დირექტორი | გ.ზაქარეიშვილი | დამკვეთი ამხანაგობა «ახალი თბილისი» | |
| ნაგრძივ ფარდი 436.003² | გა.არქიტექტორი | გ.ზაქარეიშვილი | მრავალფუნქციური შენობა ქ. თბილისში ვაჟა-ფშაველას №76/ბ | სტადია: არ/პ; შენიშვნები: ; შენიშვნები: 19 |
| სასოფლო ფარდი 415.003² | | ნ.ქაჯანაძე | | |
| 2.ამბა-ლიფტის შახტა 153² | | | | |
| 3.ამენი 6.003² | კონსტრუქტორი | მ.ასათიანი | ბეჭდ ნიშ.+11.600 მ1:200 | შ.პ.ს.«ტექნილის ბილდინგი» |
| | დაპროექტა | ნ.ქაჯანაძე | | |

N

14.64

ფას 2

ფას1

ფას 3

ფას4

21.44

13.22

21.62

4.94

12.89

15.36

ქ1

ქ2

ქ3

+14.900

415.00

15.00მ2

3.00

2.5 მ

ტერასა

ტერასა

ტერასა

N

14.64

ფას 2

ფას 1

ფას

ა

ბ

გ

დ

ე

ქ1

21.44

13.22

220.0 630.0 630.0 630.0 630.0 240.0

652.2 520.0 1 255.0 555.6

1

2

3

660.0

129.4

231.6

+18.200

405.00მ2

31.00

ქ2

ქ3

221.7 630.0 630.0 630.0 630.0 240.0

881.7 501.7 1,598.3

4.94

21.69

15.36

12.89

ქ1

ფას1

ფას4

ფას

| | | | | | |
|---|---|---|---|---|---|
| პროექტირების ძირითადი მაჩვენებლები | | დირექტორი | გ.ზაქარიაძე | დამკვეთი ამხანაგობა «ახალი თბილისი» | |
| საერთო ფართი | 438.00მ² | პროექტირების | გ.ზაქარიაძე | მრავალფუნქციური შენობა ქ. თბილისში ვაჟა-ფშაველას №76/ბ | სტადია: არ/პ; შენიშვნები: ; შენიშვნები: 19 |
| 1.სართული | 405.00მ² | | ნ.კაკიანაძე | | |
| 1.სართულზე | 31.00მ² | | მ.ბაქრაძე | | |
| | | კონსტრუქტორი | მ.ბაქრაძე | ბეჭდი ნიშ +18.200 მ1:200 | შ.პ.ს.«ტიფლის ბილდინგი» |
| | | დიზაინერი | ნ.კაკიანაძე | | |

N

14.64

60.11

30.01

21.44

13.22

21.62

24.33

660.0

630.0

+18,20

+21.500

4.94

12.89

15.36

ტროტუარი

ქუჩა 1

ფასად 2

ფასად 4

ქუჩა 1

| | | | | | | |
|---|---|---|---|---|---|---|
| პროექტირების პასუხისმგებლები | მთავარპროექტორი | გ.ზარქუამე | | დამკვეთი: ამხანაგობა «ახალი თბილისი» | | |
| | არქიტექტორი | გ.ზარქუამე | | მრავალფუნქციური შენობა ქ. თბილისში ვაჟა-ფშაველას №76/ბ | სტადია: არ/პ | შენობები: | შენობების: 19 |
| | | ნ.ქავთარაძე | | | | | |
| | კონსტრუქტორი | მ.ხაბულიანი | | სახურავის გეგმა მ1:200 | შ.პ.ს.«ტერმინალ ბილდინგი» | | |
| | დიზაინერი | ნ.ქავთარაძე | | | | | |